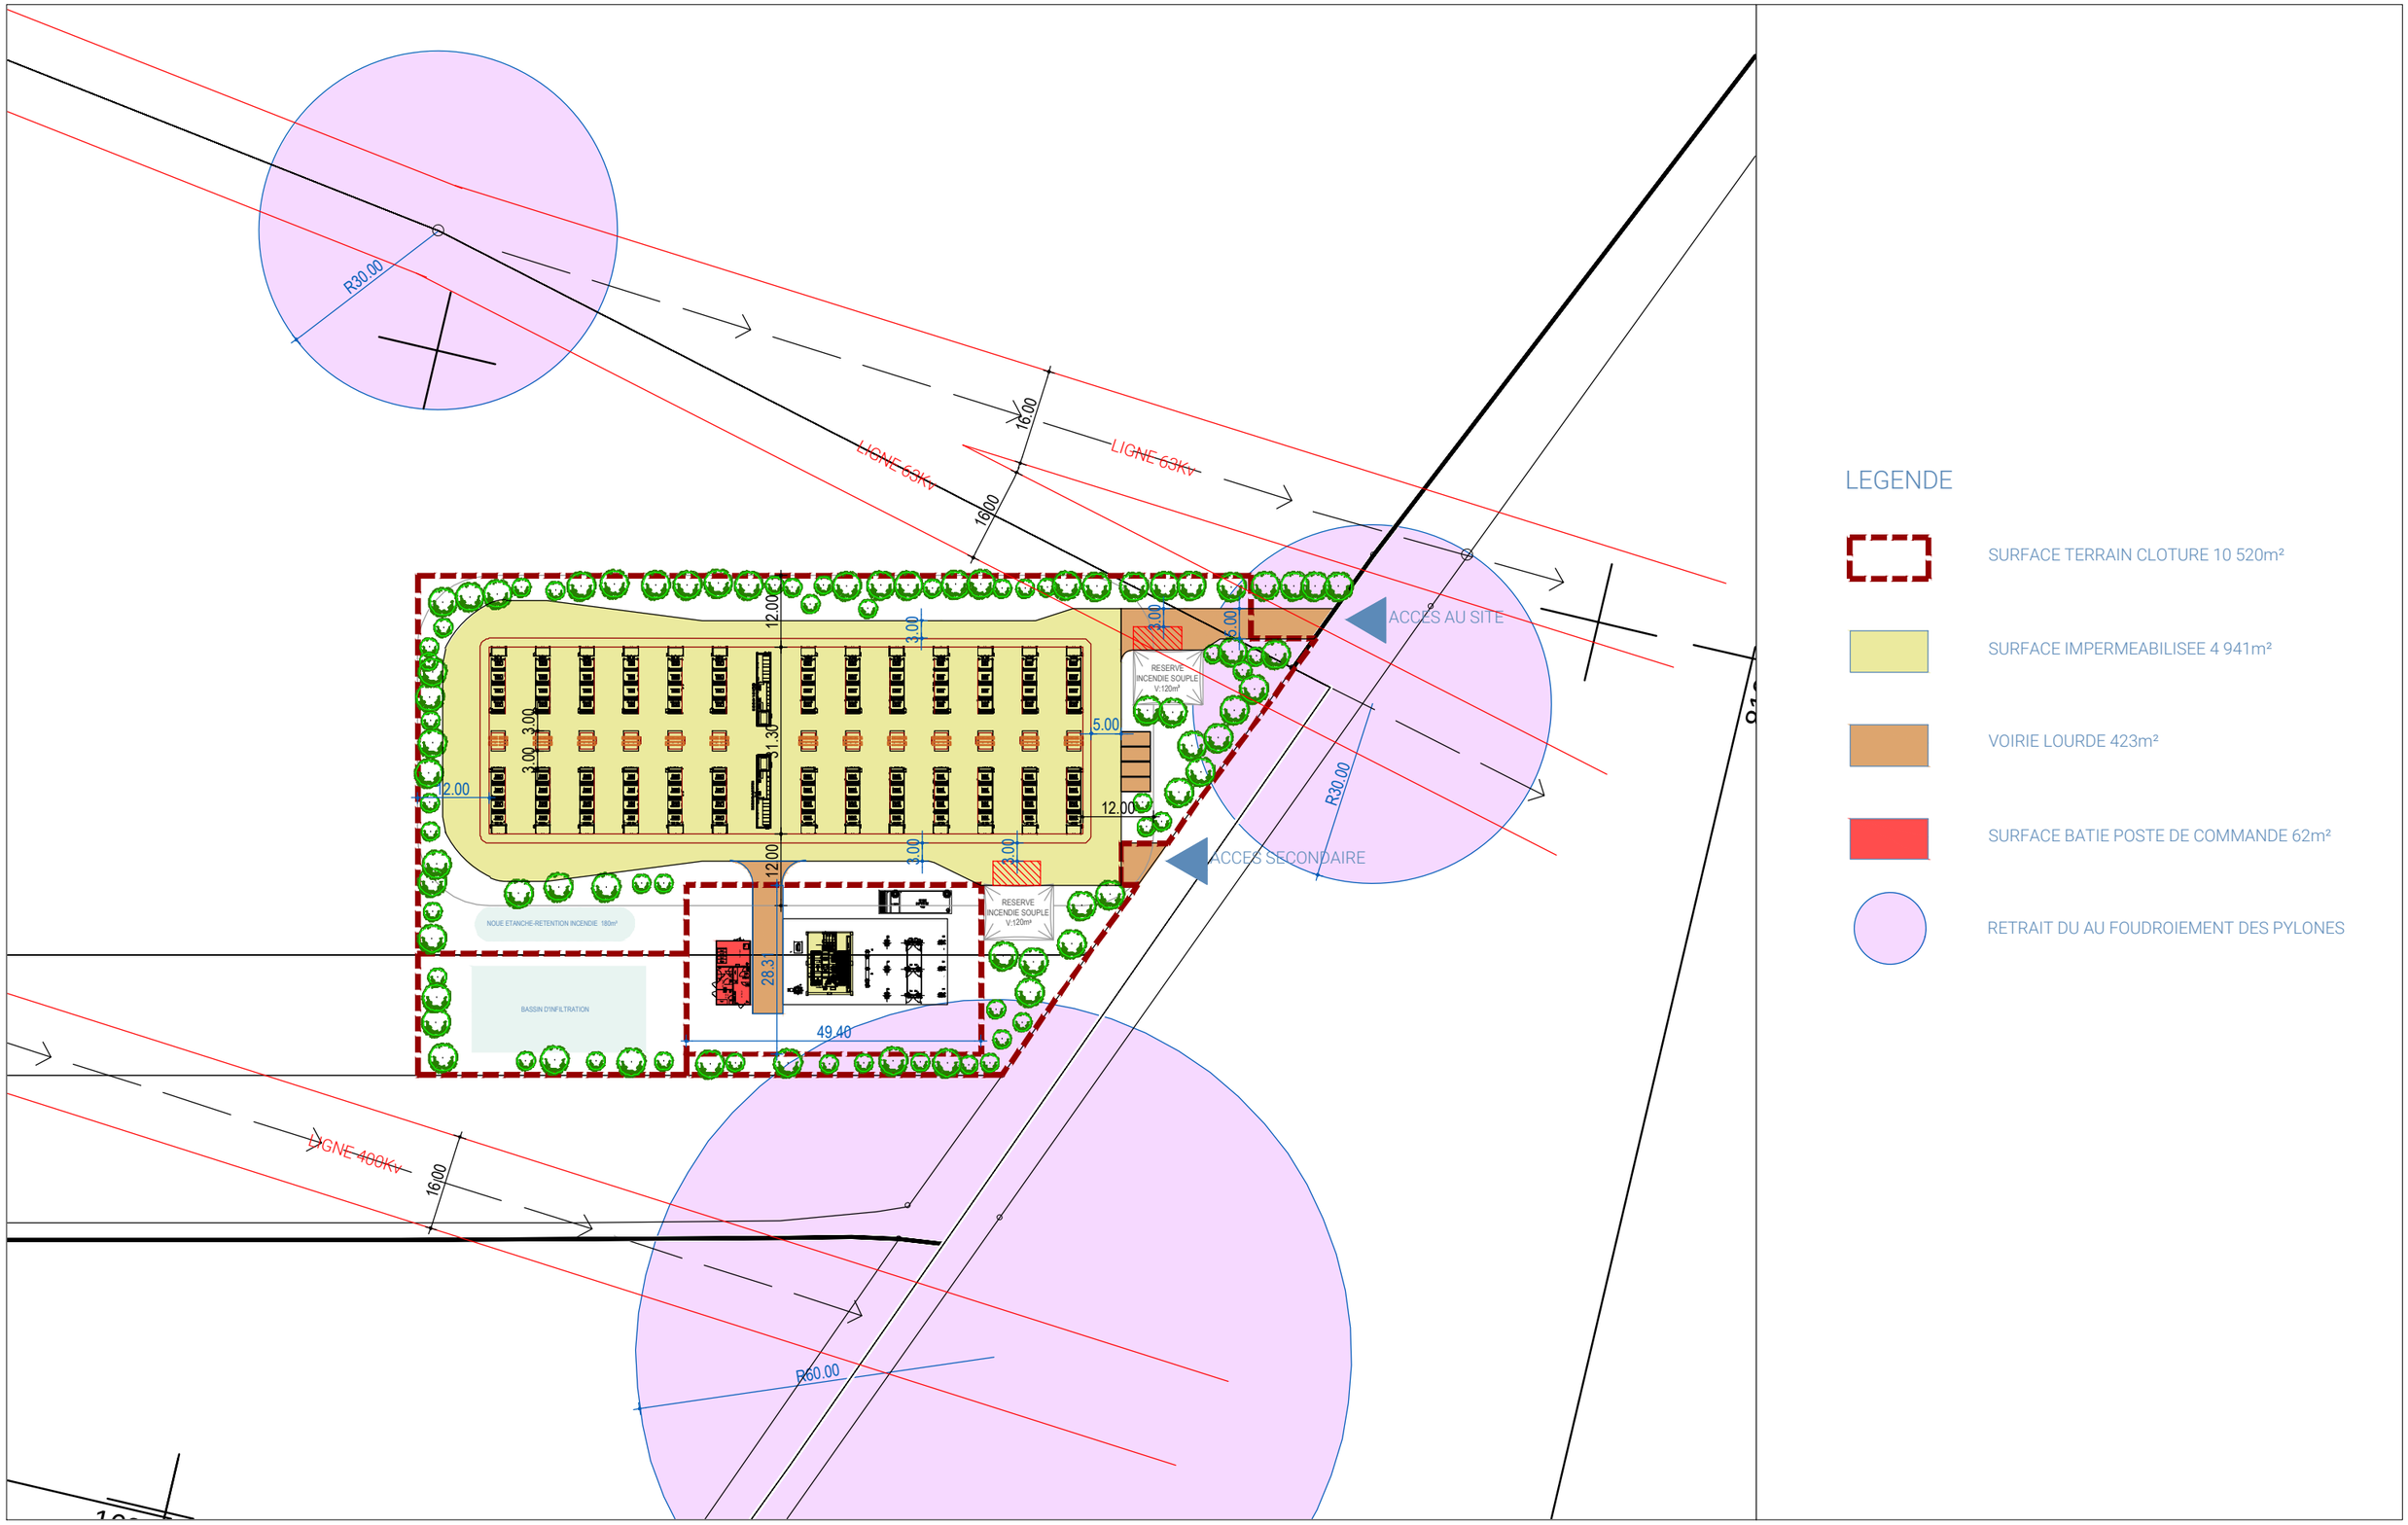


BRUNERIE

COMMUNE DE CHAMBRY - AMBOS-ENERGY

Plan de masse

AFFAIRE	ÉMET.	LOT	PHASE
2025-042	BRU	ARC	ESQ

N°	INDICE
200	

Dessinateur PB · **Vérificateur**

Date 07/10/2025 · **Echelle** 1/1000