LIDL Toulon Traverse Arnaud

121 av Aristide Briand
83000 Toulon

Maître d'œuvre :

Immeuble Axiome - bât B,
5 avenue de Saint Menet
13011 MARSEILLE

mail : contact@atelier3c.com
tél : 04 91 22 98 41

SAS d'architecture au capital de 10 000€
SIRET 823 927 884 000 10
n° inscription CROA PACA S18723

Maître d'ouvrage :

LIDL FRANCE SNC
DR Les Arcs/Argens
83460 LES ARCS SUR ARGENS
mail :
tél :

Demande d'autorisation de construire, d'aménager ou de modifier un établissement recevant du public


Date

20/10/2025

AVERTISSEMENT : Le maître d'ouvrage est pleinement informé que :

- La mission de l'architecte se limite exclusivement à la fourniture de "plans d'artiste" et au strict nécessaire à la demande de permis de construire.
- Les plans du présent dossier ne constituent en aucune manière des plans d'exécution. Ils sont seulement destinés à l'obtention des autorisations administratives de construire.
- Les cotes portées sur les documents sont indicatives. L'entrepreneur adjudicataire est tenu de les vérifier sur place et de soumettre au maître d'œuvre les dessins d'exécution.
- Depuis la réforme du permis de construire de 2005-2007 : le maitre d'ouvrage déclare lors de sa demande de permis, avoir pris connaissance de l'ensemble des règles de construction et que les travaux qu'il a réalisés sont conformes à ces règles à leur achèvement.
Pour info : Les domaines réglementés
Sécurité
. Structures, sismique, incendie, installations électriques et gaz, insectes xylophages, défenestration, monoxyde de carbone, portes automatiques de garage, ascenseurs, piscines, gardiennage


Santé / Confort
. Qualité de l'air intérieur (aération), qualité de l'eau distribuée, amiante, radon, plomb
. Acoustique, éclairage naturel, chauffage
. Accessibilité (handicapés, passage du brancard)
Haut débit
Environnement
Énergie, assainissement,
Perspectives du « Grenelle Environnement »,
Produits de construction
- Il devra notamment, faire procéder à une étude des sols afin de déterminer le type de fondations appropriées et leurs dimensions et confier une étude de structure à un Bureau d'Etude Béton pour prise en considération des règles parasismiques en rapport de l'étude des sols.
- De plus, s'agissant d'une opération de construction, le maître d'ouvrage déclare avoir été informé par l'architecte de l'obligation de souscrire, avant l'ouverture du chantier, une assurance « dommage ouvrage », conformément à l'art. L 242-1 du code des assurances (dommages qui compromettent la solidité de l'ouvrage construit ou qui le rendent impropre à sa destination, et qui, en principe, sont apparues après l'expiration du délai de garantie de parfait achèvement).
S'il n'était pas tenu compte du présent avertissement, il pourrait en résulter de graves dommages structurels ou des désordres pouvant porter atteinte à la destination de l'ouvrage.

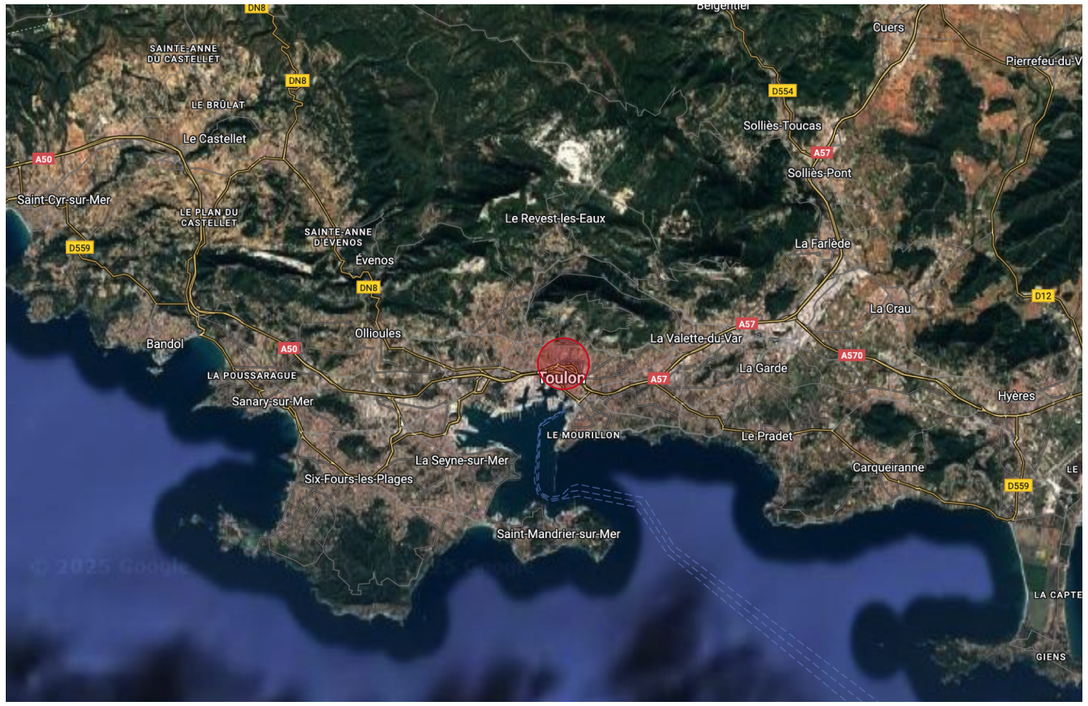



Références cadastrales du lot

Section	: CW
Parcelle	: 423-424-333
Contenance cadastrale	: 10500 m2
Adresse	: 121 av Aristide Briand 83000 Toulon

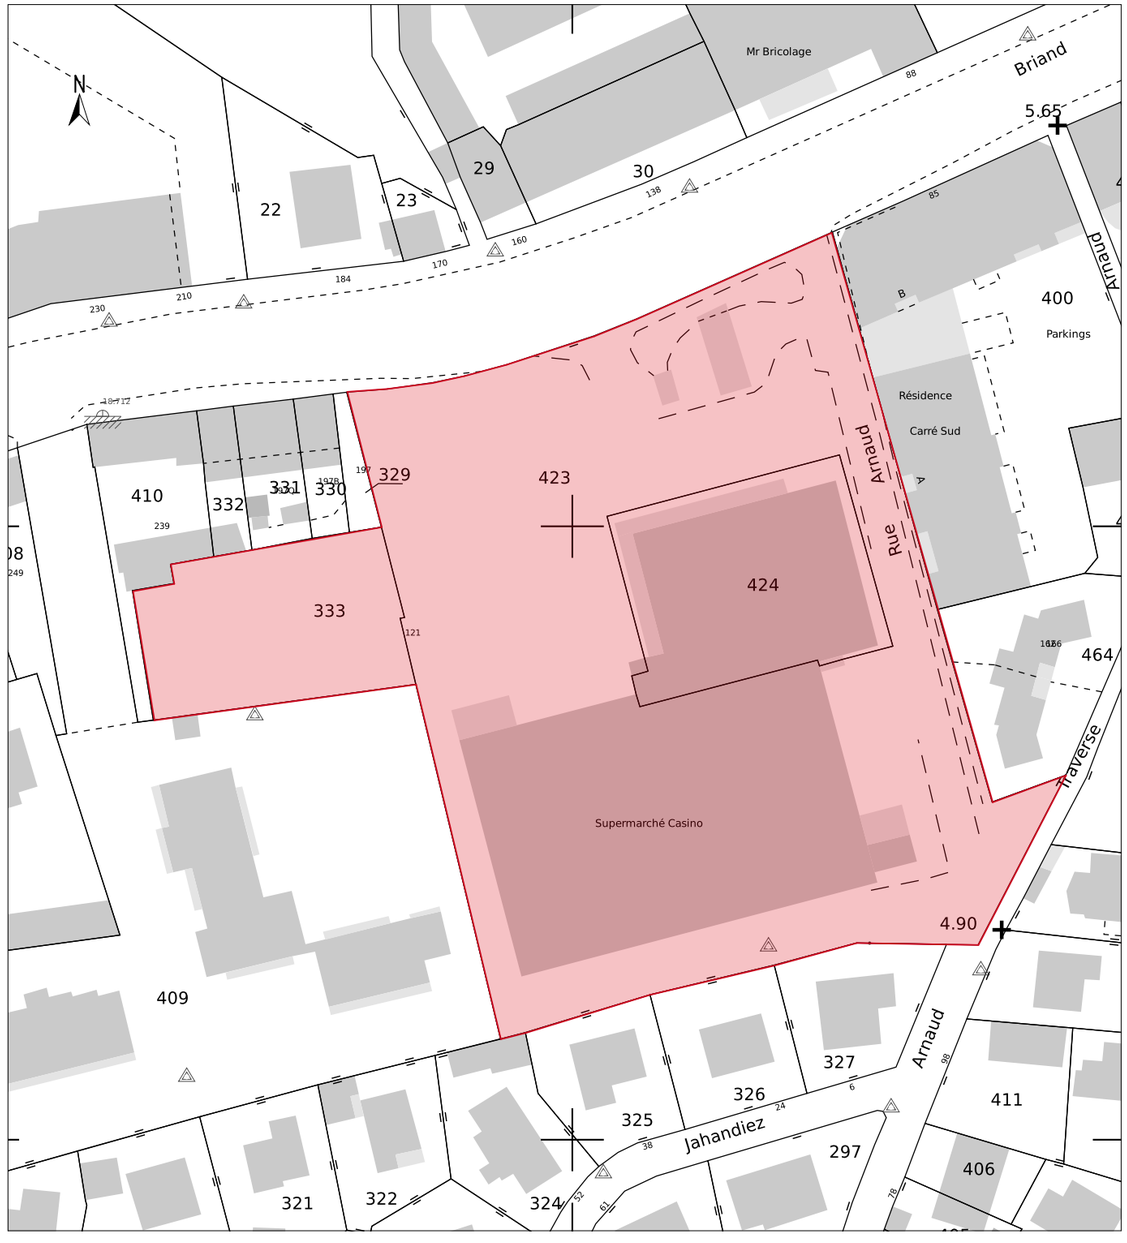

Maîtrise d'œuvre :
ATELIER 3C
Immeuble Axiome - bât B,
5 avenue de Saint-Menet 13011 MARSEILLE
mail : contact@atelier3c.com _ tél. : 04 91 22 98 41
SARL d'architecture au capital de 10 000€
SIRET 823 927 884 000 10 _ n° inscription CROA PACA S18723

Maîtrise d'ouvrage :
LIDL FRANCE SNC
DR Les Arcs/Argens - 83460 LES ARCS SUR ARGENS
mail : mail _ tél. : tél

Ces documents sont la propriété exclusive de la société Atelier3C et ne peuvent être reproduits et/ou diffusés sans son autorisation.

Ces documents sont uniquement destinés à la demande des autorisations d'urbanisme et ne peuvent être en aucun cas utilisés pour la réalisation de la construction.

LIDL Toulon Traverse Arnaud
121 av Aristide Briand 83000 Toulon

Phase :

Document : Plan de situation

Date : 20/10/2025 _ Format : A3 _ Échelle : 1:1000

N° Affaire : #ID du Projet_ Fichier : 251008_LIDL AUCHAN TOULON1.pln _Dessinateur : SC

AT2

LIDL Toulon Traverse Arnaud

121 av Aristide Briand
83000 Toulon

Maître d'œuvre :

Immeuble Axiome - bât B,
5 avenue de Saint Menet
13011 MARSEILLE

mail : contact@atelier3c.com
tél : 04 91 22 98 41

SAS d'architecture au capital de 10 000€
SIRET 823 927 884 000 10
n° inscription CROA PACA S18723

Maître d'ouvrage :

LIDL FRANCE SNC
DR Les Arcs/Argens
83460 LES ARCS SUR ARGENS
mail :
tél :

Demande d'autorisation de travaux - Sécurité Incendie


Date

20/10/2025

AVERTISSEMENT : Le maître d'ouvrage est pleinement informé que :

- La mission de l'architecte se limite exclusivement à la fourniture de "plans d'artiste" et au strict nécessaire à la demande de permis de construire.
- Les plans du présent dossier ne constituent en aucune manière des plans d'exécution. Ils sont seulement destinés à l'obtention des autorisations administratives de construire.
- Les cotes portées sur les documents sont indicatives. L'entrepreneur adjudicataire est tenu de les vérifier sur place et de soumettre au maître d'œuvre les dessins d'exécution.
- Depuis la réforme du permis de construire de 2005-2007 : le maitre d'ouvrage déclare lors de sa demande de permis, avoir pris connaissance de l'ensemble des règles de construction et que les travaux qu'il a réalisés sont conformes à ces règles à leur achèvement.
Pour info : Les domaines réglementés
Sécurité
. Structures, sismique, incendie, installations électriques et gaz, insectes xylophages, défenestration, monoxyde de carbone, portes automatiques de garage, ascenseurs, piscines, gardiennage

Santé / Confort
. Qualité de l'air intérieur (aération), qualité de l'eau distribuée, amiante, radon, plomb
. Acoustique, éclairage naturel, chauffage
. Accessibilité (handicapés, passage du brancard)
Haut débit
Environnement
Énergie, assainissement,
Perspectives du « Grenelle Environnement »,
Produits de construction
- Il devra notamment, faire procéder à une étude des sols afin de déterminer le type de fondations appropriées et leurs dimensions et confier une étude de structure à un Bureau d'Etude Béton pour prise en considération des règles parasismiques en rapport de l'étude des sols.
- De plus, s'agissant d'une opération de construction, le maître d'ouvrage déclare avoir été informé par l'architecte de l'obligation de souscrire, avant l'ouverture du chantier, une assurance « dommage ouvrage », conformément à l'art. L 242-1 du code des assurances (dommages qui compromettent la solidité de l'ouvrage construit ou qui le rendent impropre à sa destination, et qui, en principe, sont apparues après l'expiration du délai de garantie de parfait achèvement).
S'il n'était pas tenu compte du présent avertissement, il pourrait en résulter de graves dommages structurels ou des désordres pouvant porter atteinte à la destination de l'ouvrage.

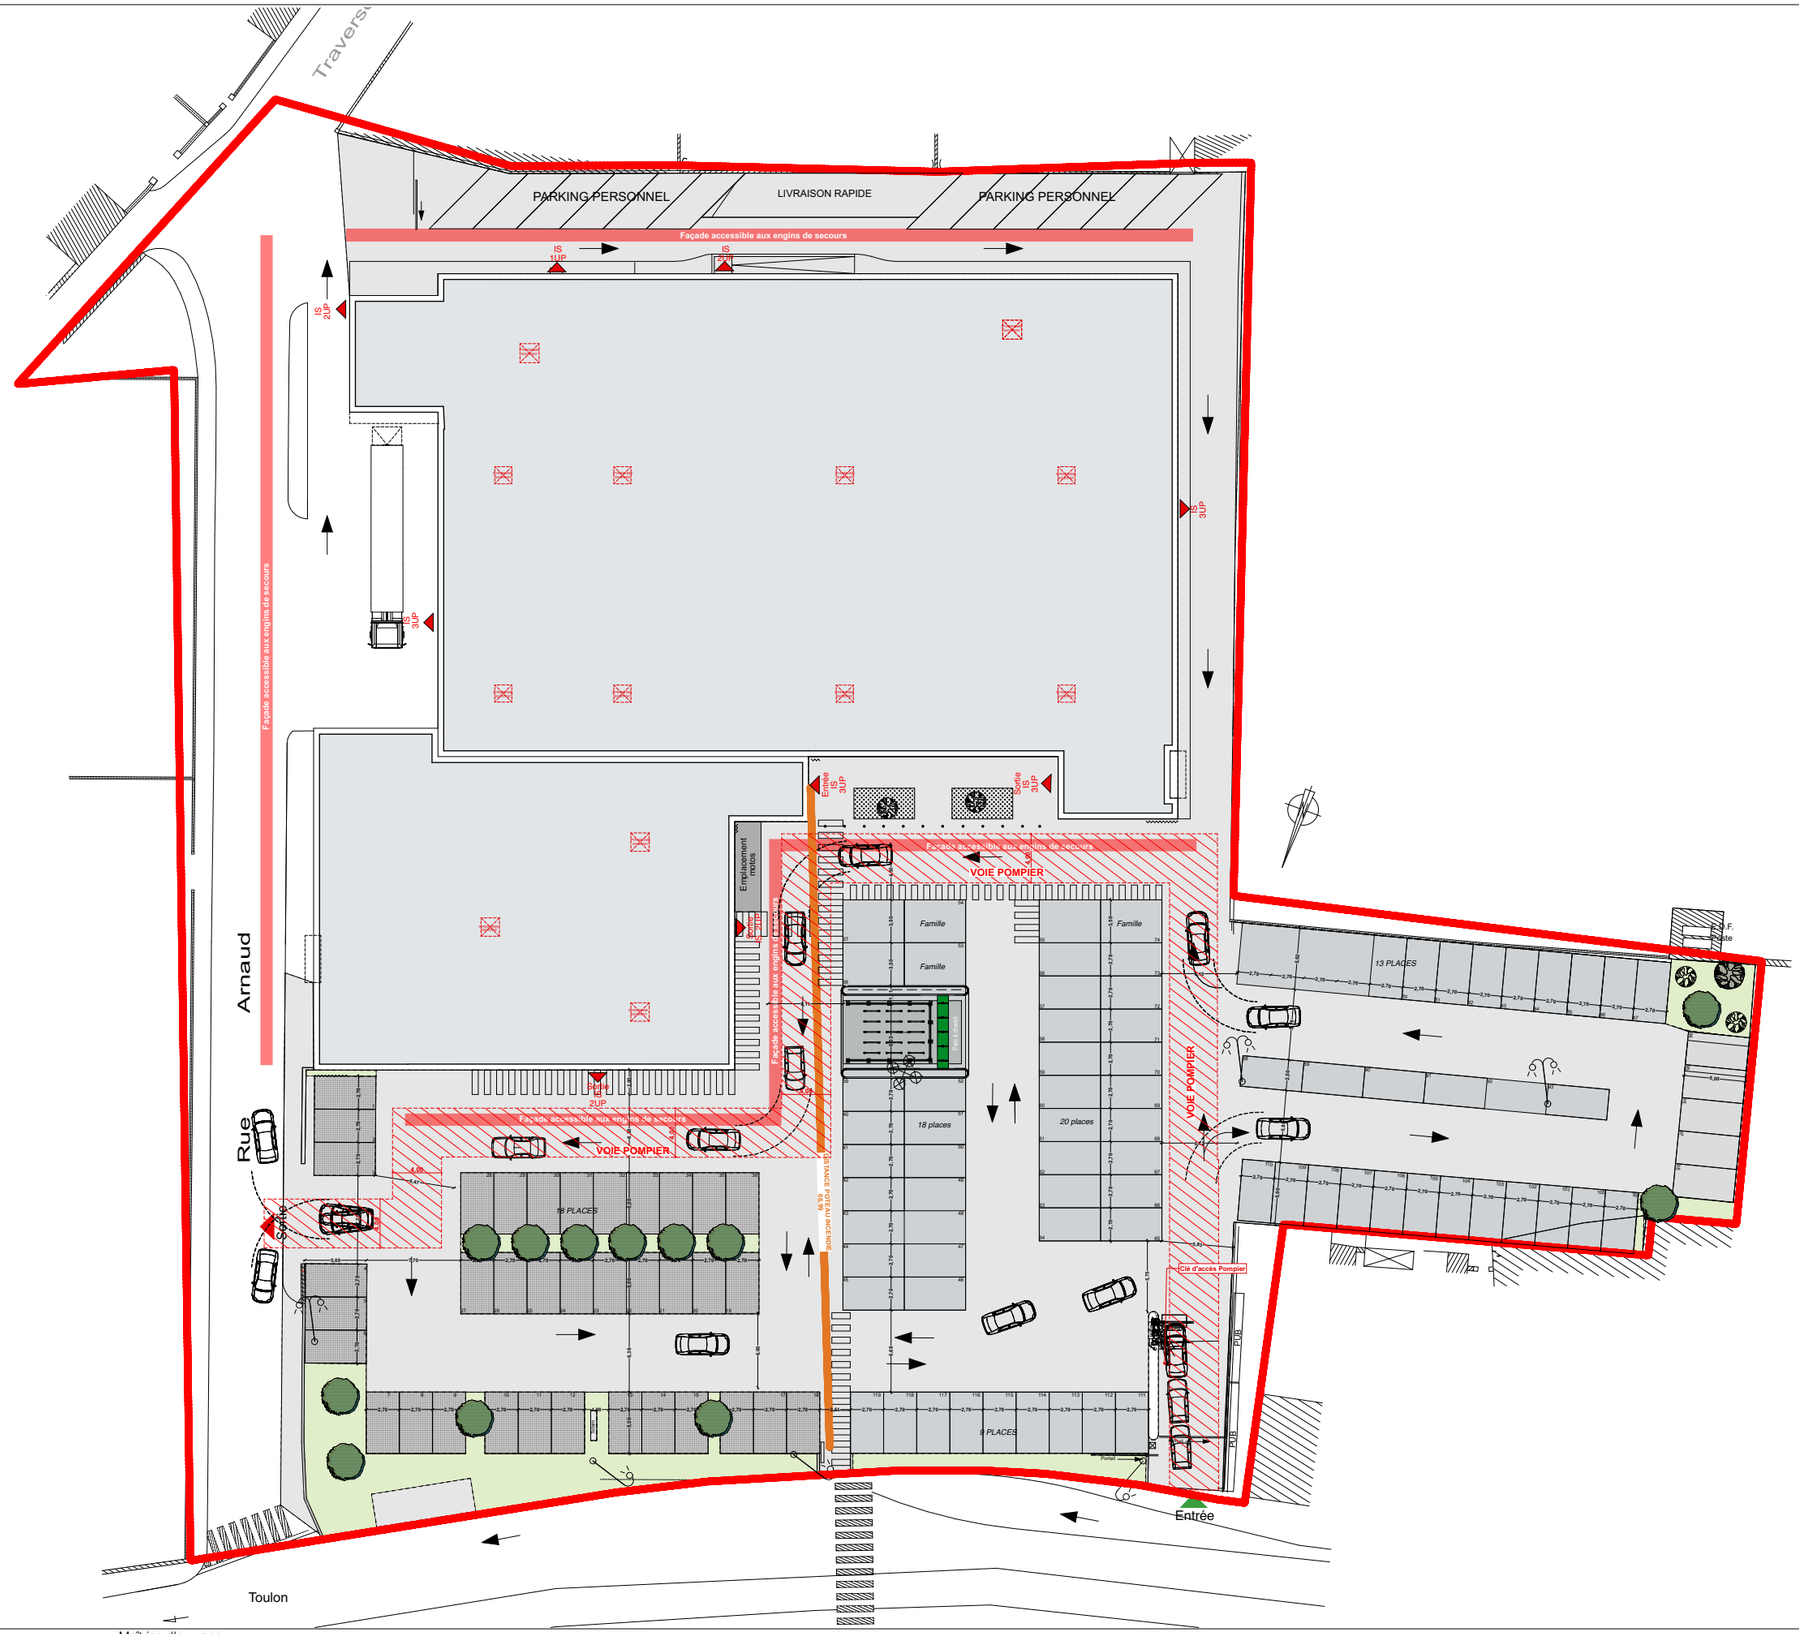

Maîtrise d'œuvre :

ATELIER 3C

Immeuble Axiome - bât B,
5 avenue de Saint-Menet 13011 MARSEILLE
mail : contact@atelier3c.com _ tél. : 04 91 22 98 41
SARL d'architecture au capital de 10 000€
SIRET 823 927 884 000 10 _ n° inscription CROA PACA S18723

Maîtrise d'ouvrage :

LIDL FRANCE SNC
DR Les Arcs/Argens - 83460 LES ARCS SUR ARGENS
mail : mail _ tél. : tél

Ces documents sont la propriété exclusive de la société Atelier3C et ne peuvent être reproduits et/ou diffusés sans son autorisation.

Ces documents sont uniquement destinés à la demande des autorisations d'urbanisme et ne peuvent être en aucun cas utilisés pour la réalisation de la construction.

LIDL Toulon Traverse Arnaud
121 av Aristide Briand 83000 Toulon


Phase :

Document : **Plan Masse - Projet**


Date : 20/10/2025 _ Format : A3 _ Échelle : 1:500

N° Affaire : **#ID du Projet_** Fichier : **251008_LIDL AUCHAN TOULON1.pln** _Dessinateur : **SC**


AT4

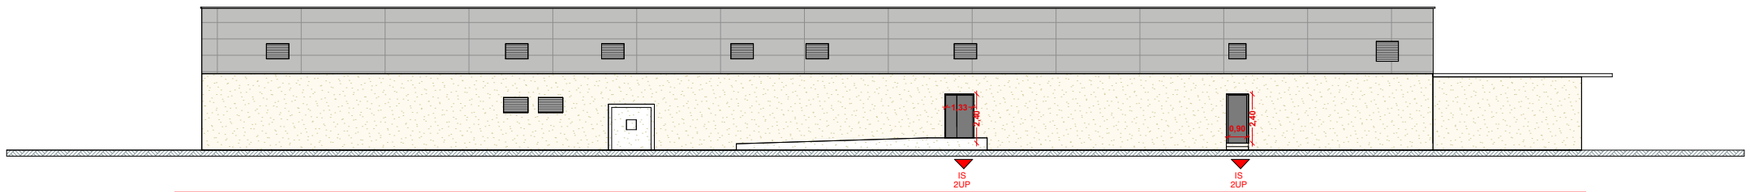


FACADE SUD

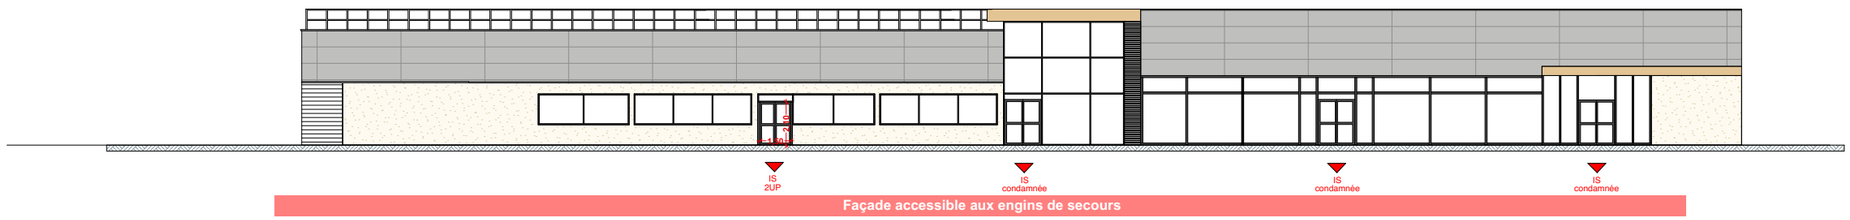

FACADE NORD

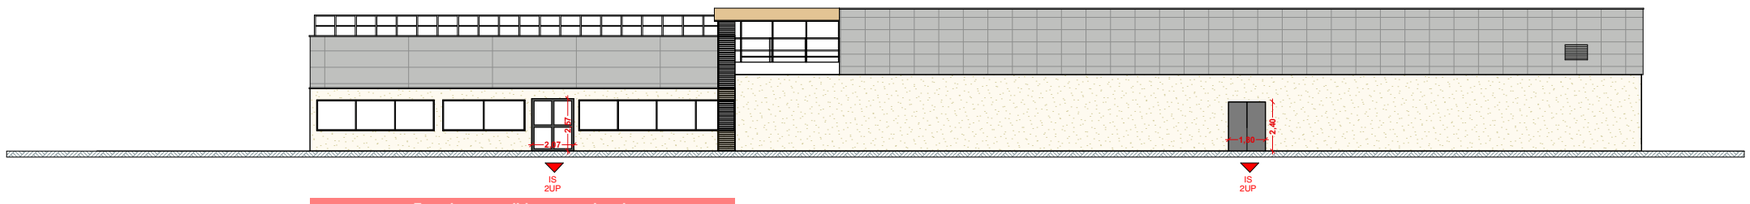

FACADE OUEST

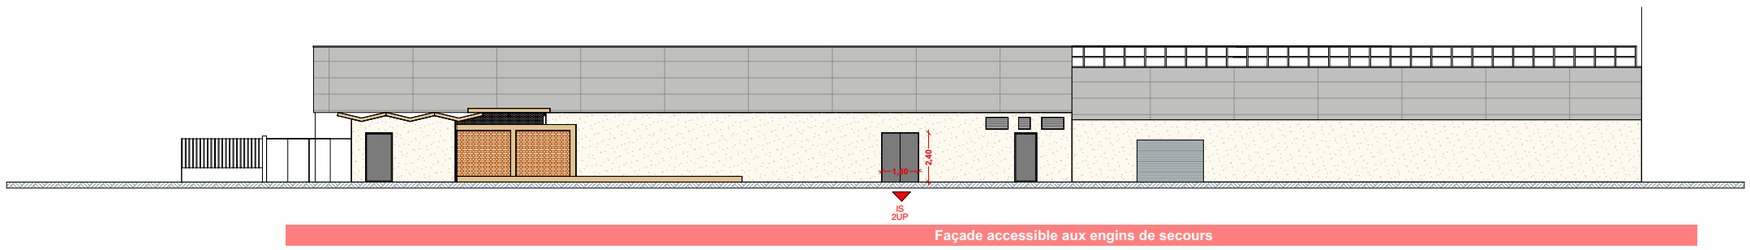

FACADE EST

Maîtrise d'œuvre :
ATELIER 3C
Immeuble Axiome - bât B,
5 avenue de Saint-Menet 13011 MARSEILLE
mail : contact@atelier3c.com _ tél. : 04 91 22 98 41
SARL d'architecture au capital de 10 000€
SIRET 823 927 884 000 10 _ n° inscription CROA PACA S18723

Maîtrise d'ouvrage :
LIDL FRANCE SNC
DR Les Arcs/Argens - 83460 LES ARCS SUR ARGENS
mail : mail _ tél. : tél

Ces documents sont la propriété exclusive de la société Atelier3C et ne peuvent être reproduits et/ou diffusés sans son autorisation.

Ces documents sont uniquement destinés à la demande des autorisations d'urbanisme et ne peuvent être en aucun cas utilisés pour la réalisation de la construction.

LIDL Toulon Traverse Arnaud
121 av Aristide Briand 83000 Toulon


Phase :

Document : **Façades - Projet**

Date : 20/10/2025 _ Format : A3 _ Échelle : 1:300

N° Affaire : **#ID du Projet_** Fichier : **251008_LIDL AUCHAN TOULON1.pln** _Dessinateur : **SC**

AT5

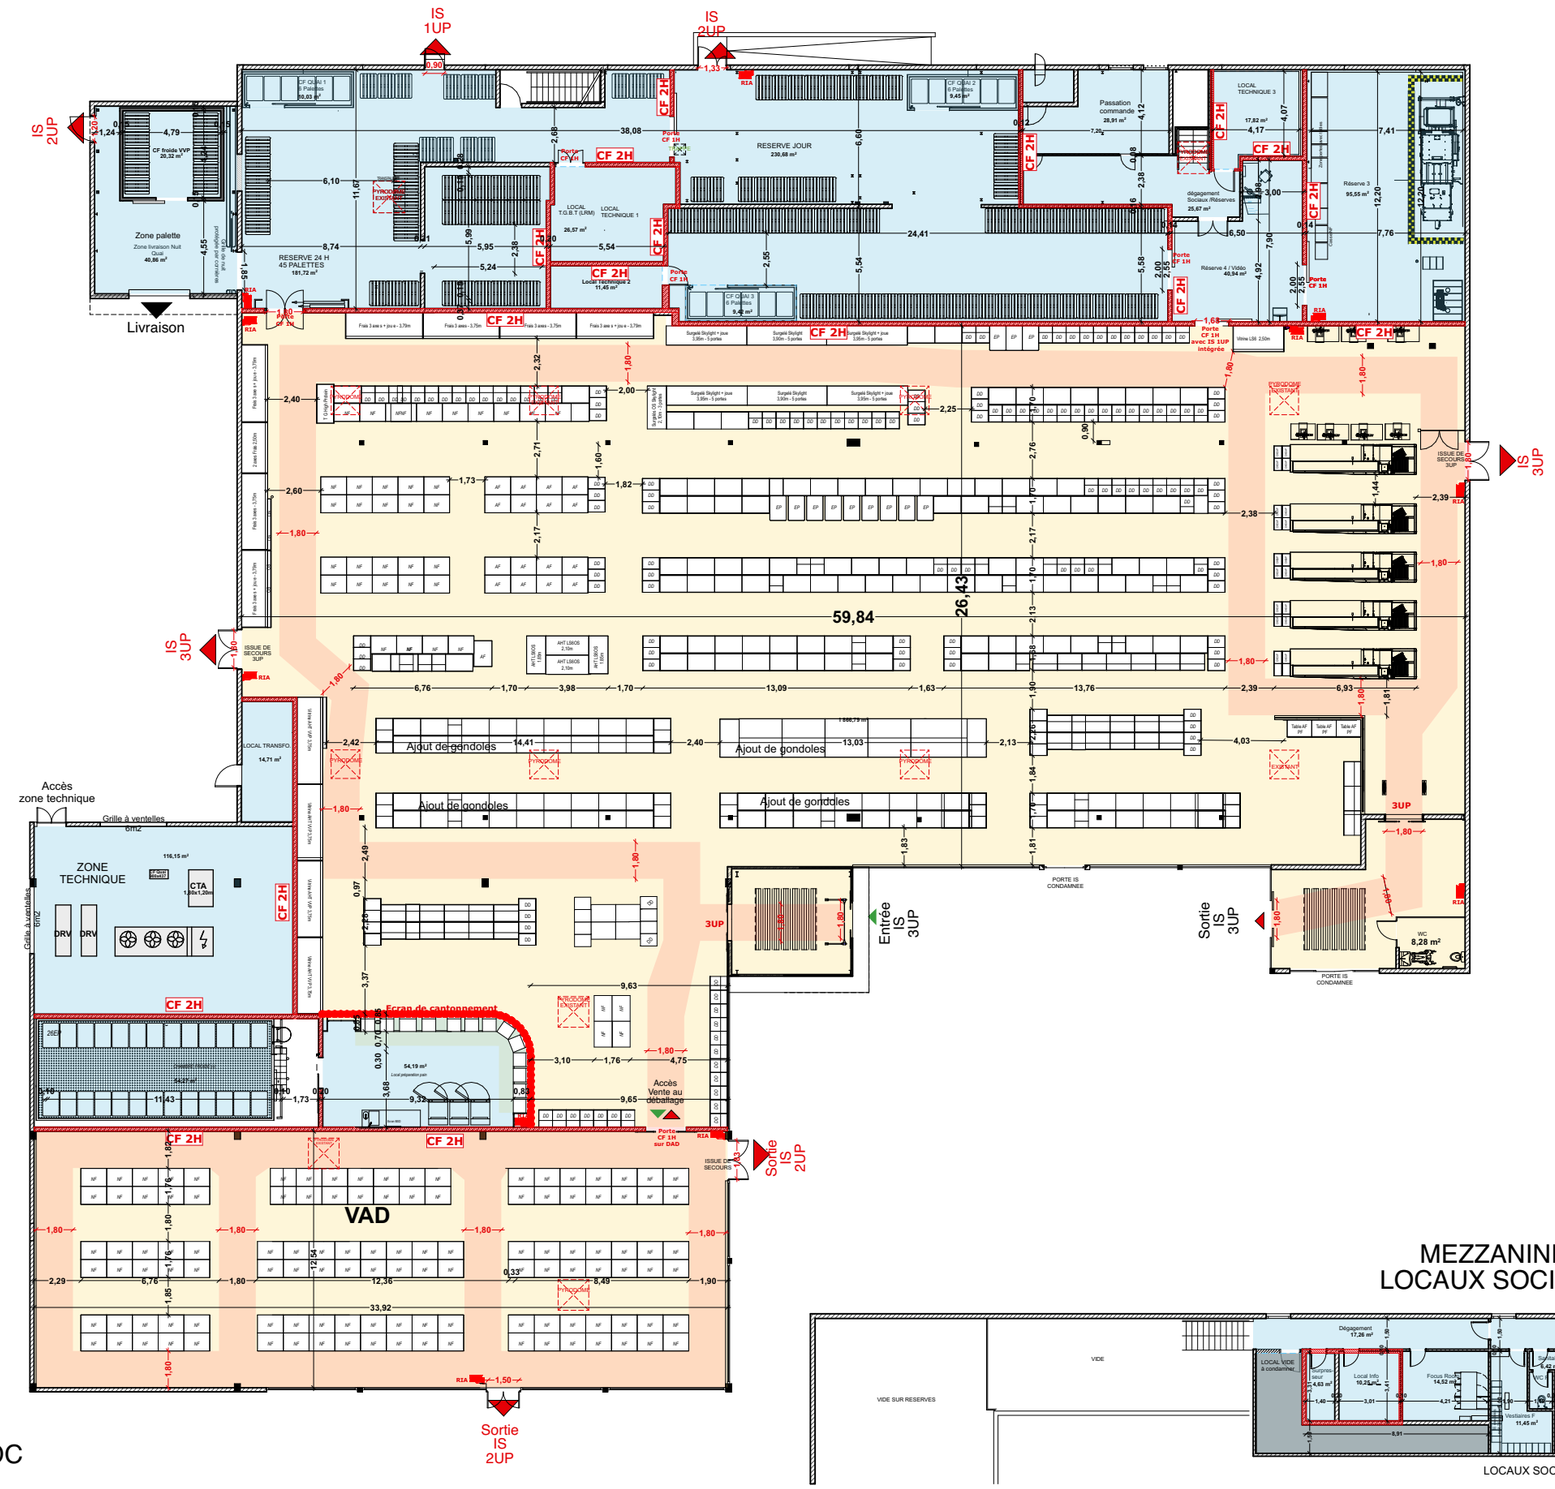

Maîtrise d'œuvre :

ATELIER 3C

Immeuble Axiome - bât B,
5 avenue de Saint-Menet 13011 MARSEILLE
mail : contact@atelier3c.com _ tél. : 04 91 22 98 41
SARL d'architecture au capital de 10 000€
SIRET 823 927 884 000 10 _ n° inscription CROA PACA S18723

Maîtrise d'ouvrage :

LIDL FRANCE SNC
DR Les Arcs/Argens - 83460 LES ARCS SUR ARGENS
mail : mail _ tél. : tél

Ces documents sont la propriété exclusive de la société Atelier3C et ne peuvent être reproduits et/ou diffusés sans son autorisation.

Ces documents sont uniquement destinés à la demande des autorisations d'urbanisme et ne peuvent être en aucun cas utilisés pour la réalisation de la construction.

LIDL Toulon Traverse Arnaud
121 av Aristide Briand 83000 Toulon

Phase :

Document : **Plan RDC - Sécurité Incendie**

Date : 20/10/2025 _ Format : A3 _ Échelle : 1:300

N° Affaire : #ID du Projet_ Fichier : 251008_LIDL AUCHAN TOULON1.pln _Dessinateur : SC

AT5

LIDL Toulon Traverse Arnaud

121 av Aristide Briand
83000 Toulon

Maître d'œuvre :

atelier 3C
Immeuble Axiome - bât B,
5 avenue de Saint Menet
13011 MARSEILLE

mail : contact@atelier3c.com
tél : 04 91 22 98 41

SAS d'architecture au capital de 10 000€
SIRET 823 927 884 000 10
n° inscription CROA PACA S18723

Maître d'ouvrage :

LIDL FRANCE SNC
DR Les Arcs/Argens
83460 LES ARCS SUR ARGENS
mail :
tél :

Demande d'autorisation de travaux - Accessibilité


Date

20/10/2025

AVERTISSEMENT : Le maître d'ouvrage est pleinement informé que :

- La mission de l'architecte se limite exclusivement à la fourniture de "plans d'artiste" et au strict nécessaire à la demande de permis de construire.
- Les plans du présent dossier ne constituent en aucune manière des plans d'exécution. Ils sont seulement destinés à l'obtention des autorisations administratives de construire.
- Les cotes portées sur les documents sont indicatives. L'entrepreneur adjudicataire est tenu de les vérifier sur place et de soumettre au maître d'œuvre les dessins d'exécution.
- Depuis la réforme du permis de construire de 2005-2007 : le maitre d'ouvrage déclare lors de sa demande de permis, avoir pris connaissance de l'ensemble des règles de construction et que les travaux qu'il a réalisés sont conformes à ces règles à leur achèvement.
Pour info : Les domaines réglementés
Sécurité
. Structures, sismique, incendie, installations électriques et gaz, insectes xylophages, défenestration, monoxyde de carbone, portes automatiques de garage, ascenseurs, piscines, gardiennage

Santé / Confort
. Qualité de l'air intérieur (aération), qualité de l'eau distribuée, amiante, radon, plomb
. Acoustique, éclairage naturel, chauffage
. Accessibilité (handicapés, passage du brancard)
Haut débit
Environnement
Énergie, assainissement,
Perspectives du « Grenelle Environnement »,
Produits de construction
- Il devra notamment, faire procéder à une étude des sols afin de déterminer le type de fondations appropriées et leurs dimensions et confier une étude de structure à un Bureau d'Etude Béton pour prise en considération des règles parasismiques en rapport de l'étude des sols.
- De plus, s'agissant d'une opération de construction, le maître d'ouvrage déclare avoir été informé par l'architecte de l'obligation de souscrire, avant l'ouverture du chantier, une assurance « dommage ouvrage », conformément à l'art. L 242-1 du code des assurances (dommages qui compromettent la solidité de l'ouvrage construit ou qui le rendent impropre à sa destination, et qui, en principe, sont apparues après l'expiration du délai de garantie de parfait achèvement).
S'il n'était pas tenu compte du présent avertissement, il pourrait en résulter de graves dommages structurels ou des désordres pouvant porter atteinte à la destination de l'ouvrage.

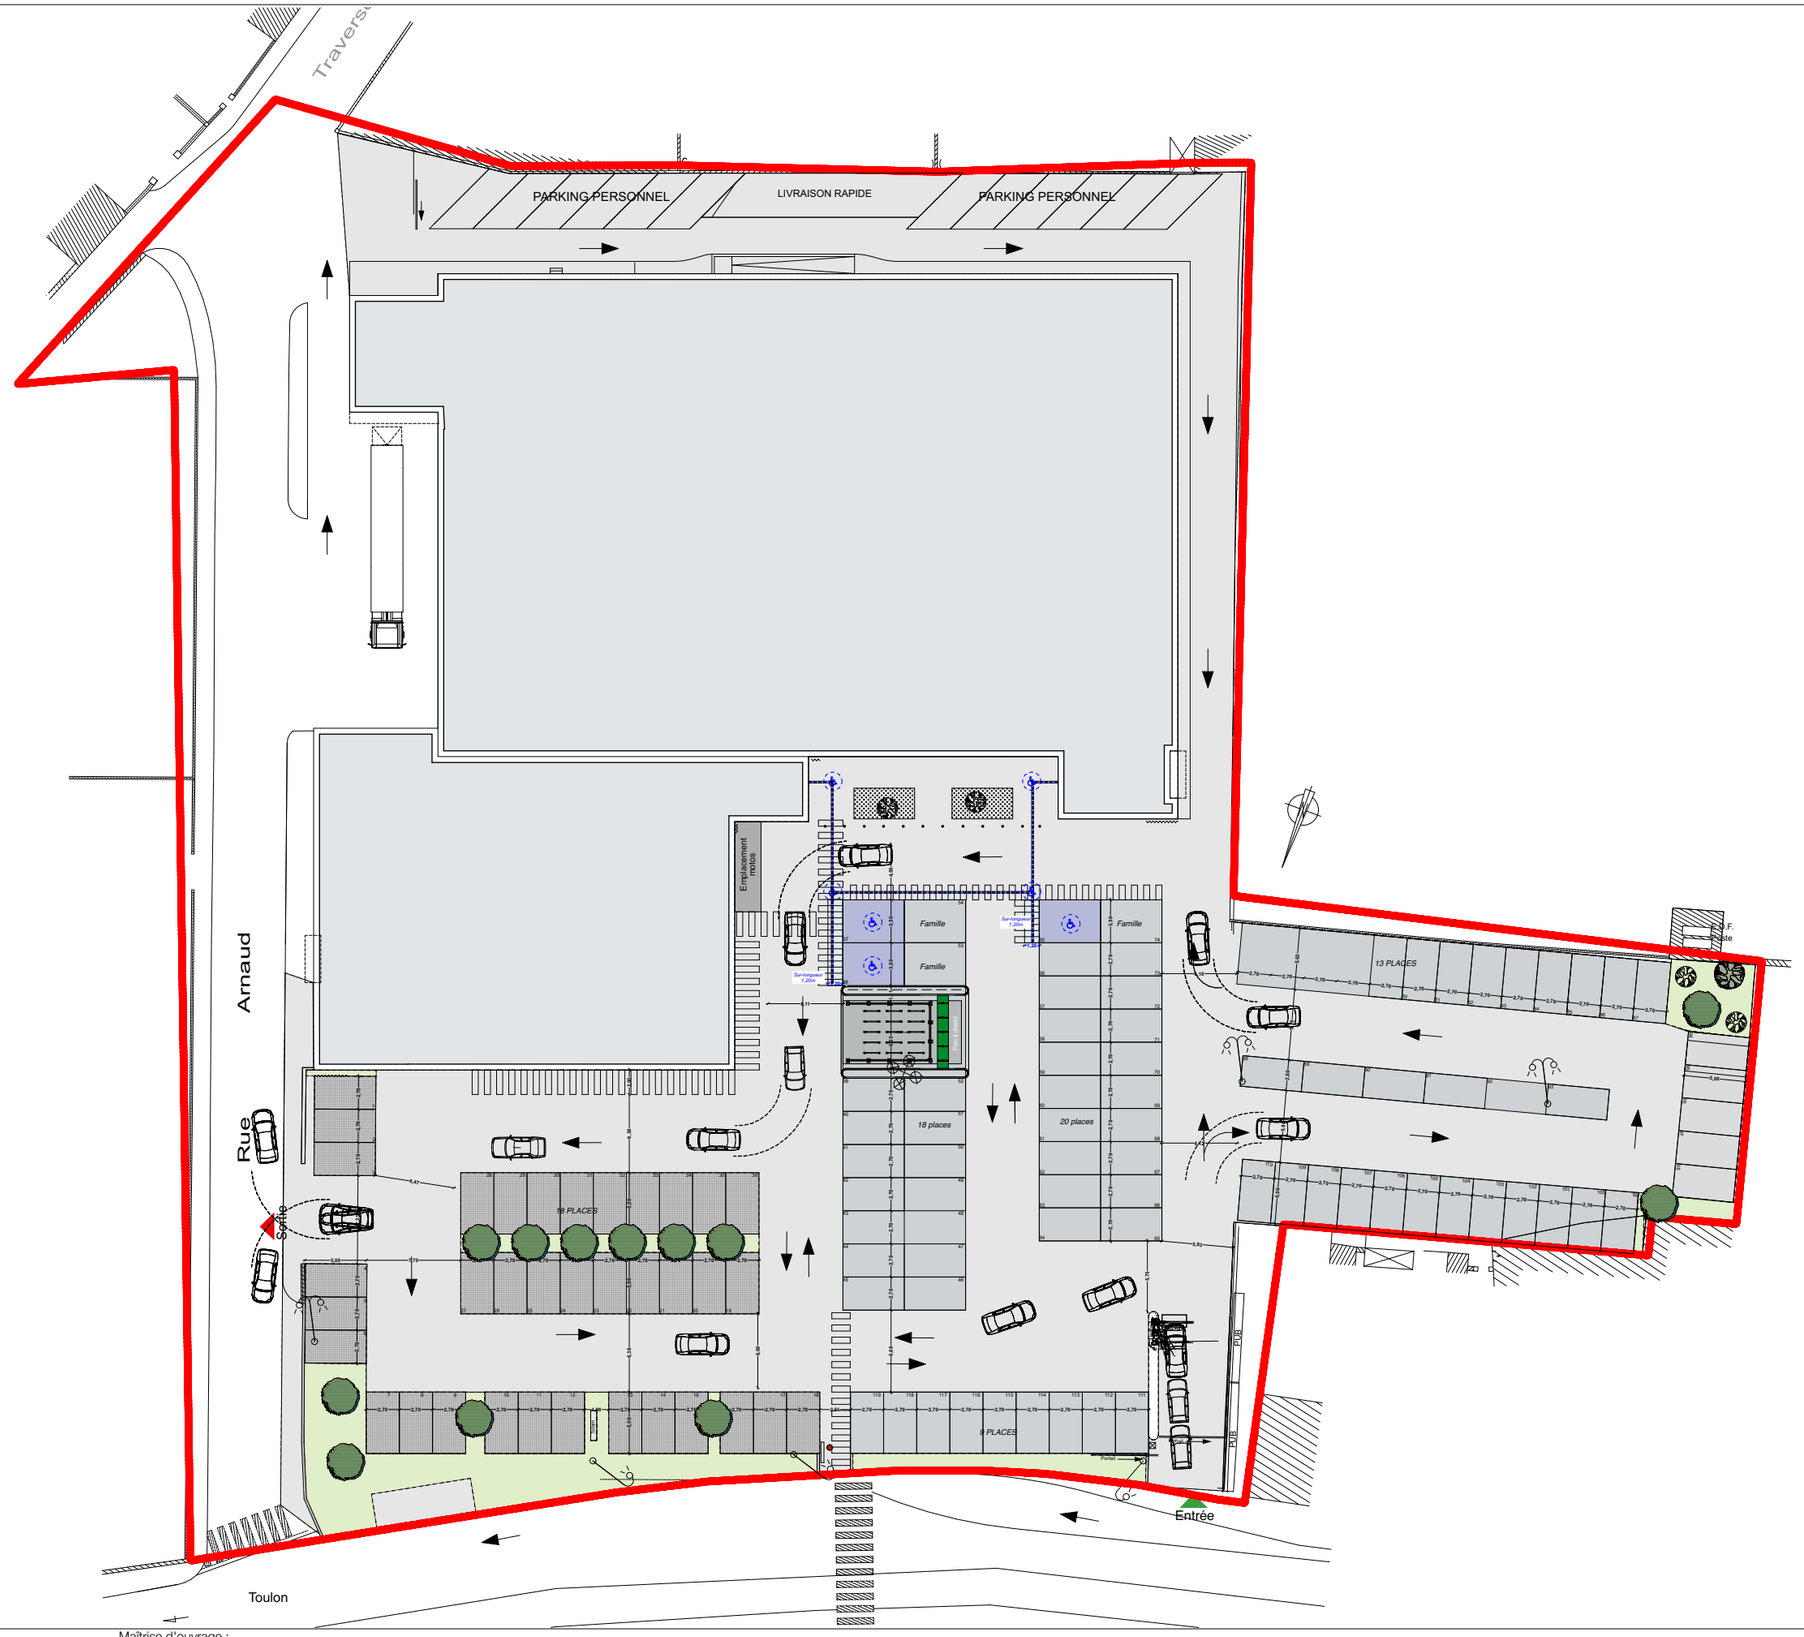

Maîtrise d'œuvre :
ATELIER 3C
Immeuble Axiome - bât B,
5 avenue de Saint-Menet 13011 MARSEILLE
mail : contact@atelier3c.com _ tél. : 04 91 22 98 41
SARL d'architecture au capital de 10 000€
SIRET 823 927 884 000 10 _ n° inscription CROA PACA S18723

Maîtrise d'ouvrage :
LIDL FRANCE SNC
DR Les Arcs/Argens - 83460 LES ARCS SUR ARGENS
mail : mail _ tél. : tél

Ces documents sont la propriété exclusive de la société Atelier3C et ne peuvent être reproduits et/ou diffusés sans son autorisation.

Ces documents sont uniquement destinés à la demande des autorisations d'urbanisme et ne peuvent être en aucun cas utilisés pour la réalisation de la construction.

LIDL Toulon Traverse Arnaud
121 av Aristide Briand 83000 Toulon


Phase :

Document : **Plan Masse - Projet**


Date : 20/10/2025 _ Format : A3 _ Échelle : 1:500

N° Affaire : **#ID du Projet_** Fichier : **251008_LIDL AUCHAN TOULON1.pln** _Dessinateur : SC

AT7

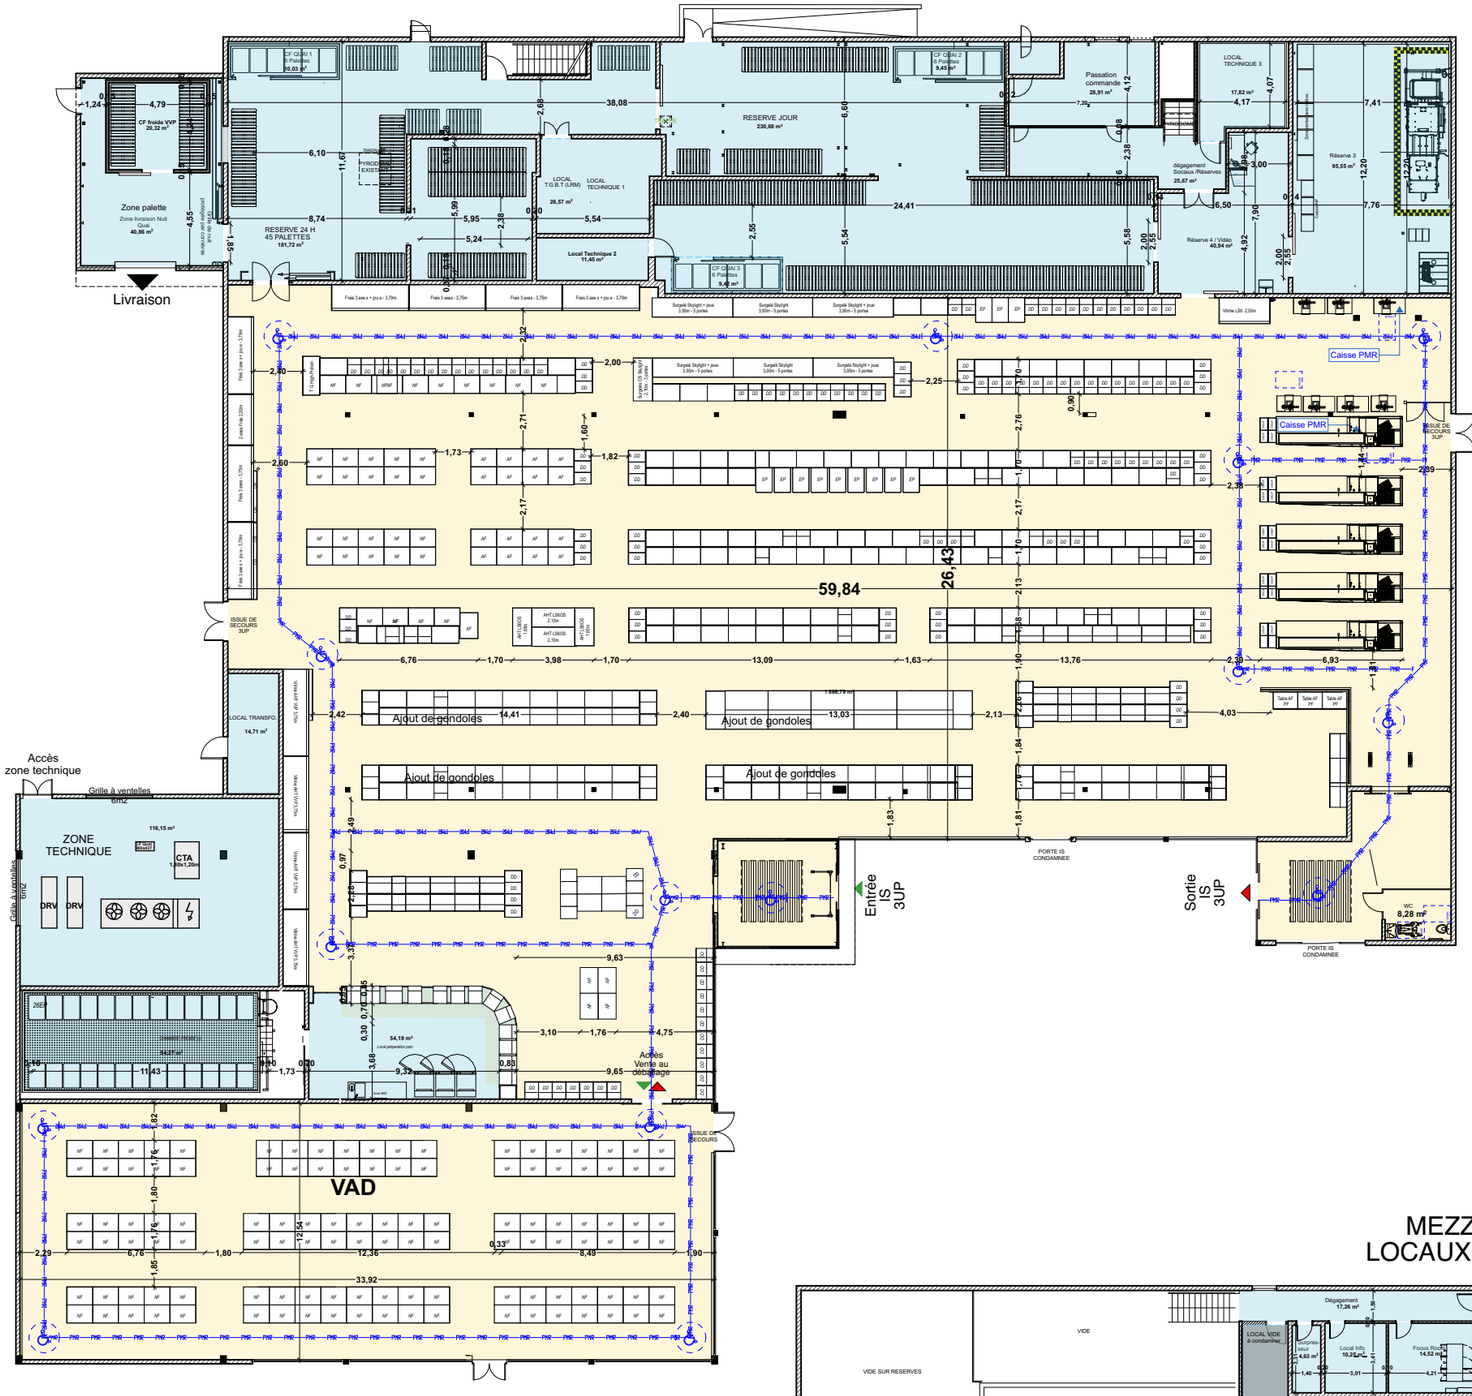

MEZZANINE
LOCAUX SOCIAUX

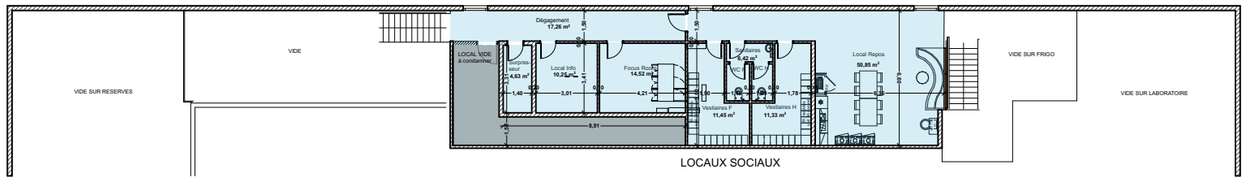

Maîtrise d'œuvre :
ATELIER 3C
Immeuble Axiome - bât B,
5 avenue de Saint-Menet 13011 MARSEILLE
mail : contact@atelier3c.com _ tél. : 04 91 22 98 41
SARL d'architecture au capital de 10 000€
SIRET 823 927 884 000 10 _ n° inscription CROA PACA S18723

Maîtrise d'ouvrage :
LIDL FRANCE SNC
DR Les Arcs/Argens - 83460 LES ARCS SUR ARGENS
mail : mail _ tél. : tél

Ces documents sont la propriété exclusive de la société Atelier3C et ne peuvent être reproduits et/ou diffusés sans son autorisation.

Ces documents sont uniquement destinés à la demande des autorisations d'urbanisme et ne peuvent être en aucun cas utilisés pour la réalisation de la construction.

LIDL Toulon Traverse Arnaud
121 av Aristide Briand 83000 Toulon


Phase :

Document : **Plan RDC- Accessibilité**

Date : 20/10/2025 _ Format : A3 _ Échelle : 1:300

N° Affaire : **#ID du Projet_** Fichier : **251008_LIDL AUCHAN TOULON1.pln** _Dessinateur : **SC**

AT8

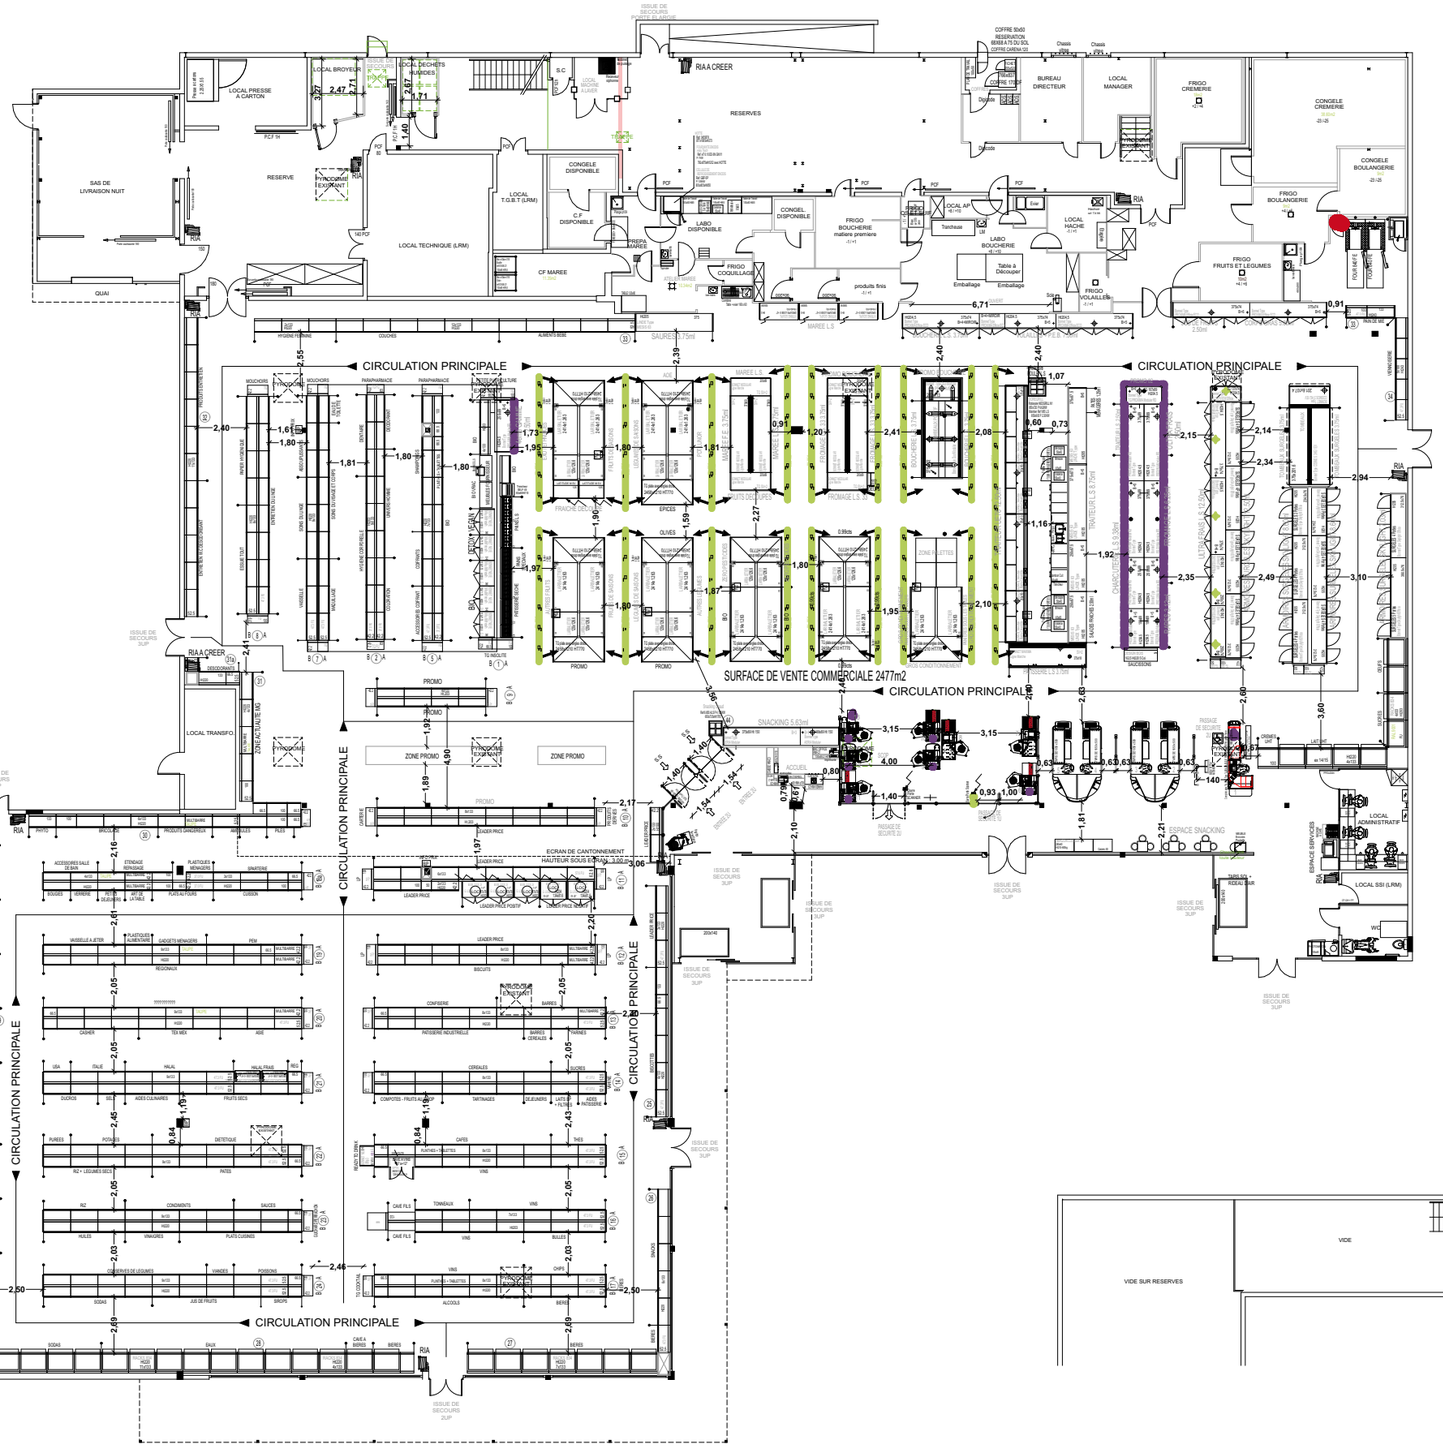

Maîtrise d'œuvre :

ATELIER 3C

Immeuble Axiome - bât B,
5 avenue de Saint-Menet 13011 MARSEILLE
mail : contact@atelier3c.com _ tél. : 04 91 22 98 41
SARL d'architecture au capital de 10 000€
SIRET 823 927 884 000 10 _ n° inscription CROA PACA S18723

Maîtrise d'ouvrage :

LIDL FRANCE SNC
DR Les Arcs/Argens - 83460 LES ARCS SUR ARGENS
mail : mail _ tél. : tél

Ces documents sont la propriété exclusive de la société Atelier3C et ne peuvent être reproduits et/ou diffusés sans son autorisation.

Ces documents sont uniquement destinés à la demande des autorisations d'urbanisme et ne peuvent être en aucun cas utilisés pour la réalisation de la construction.

LIDL Toulon Traverse Arnaud
121 av Aristide Briand 83000 Toulon

Phase :

Document : **Plan RDC - Existant - Accessibilité**

Date : 20/10/2025 _ Format : A3 _ Échelle : 1:300

N° Affaire : #ID du Projet_ Fichier : 251008_LIDL AUCHAN TOULON1.pln _Dessinateur : SC

AT9