
ANNEXE 05.a - PLAN DE MASSE

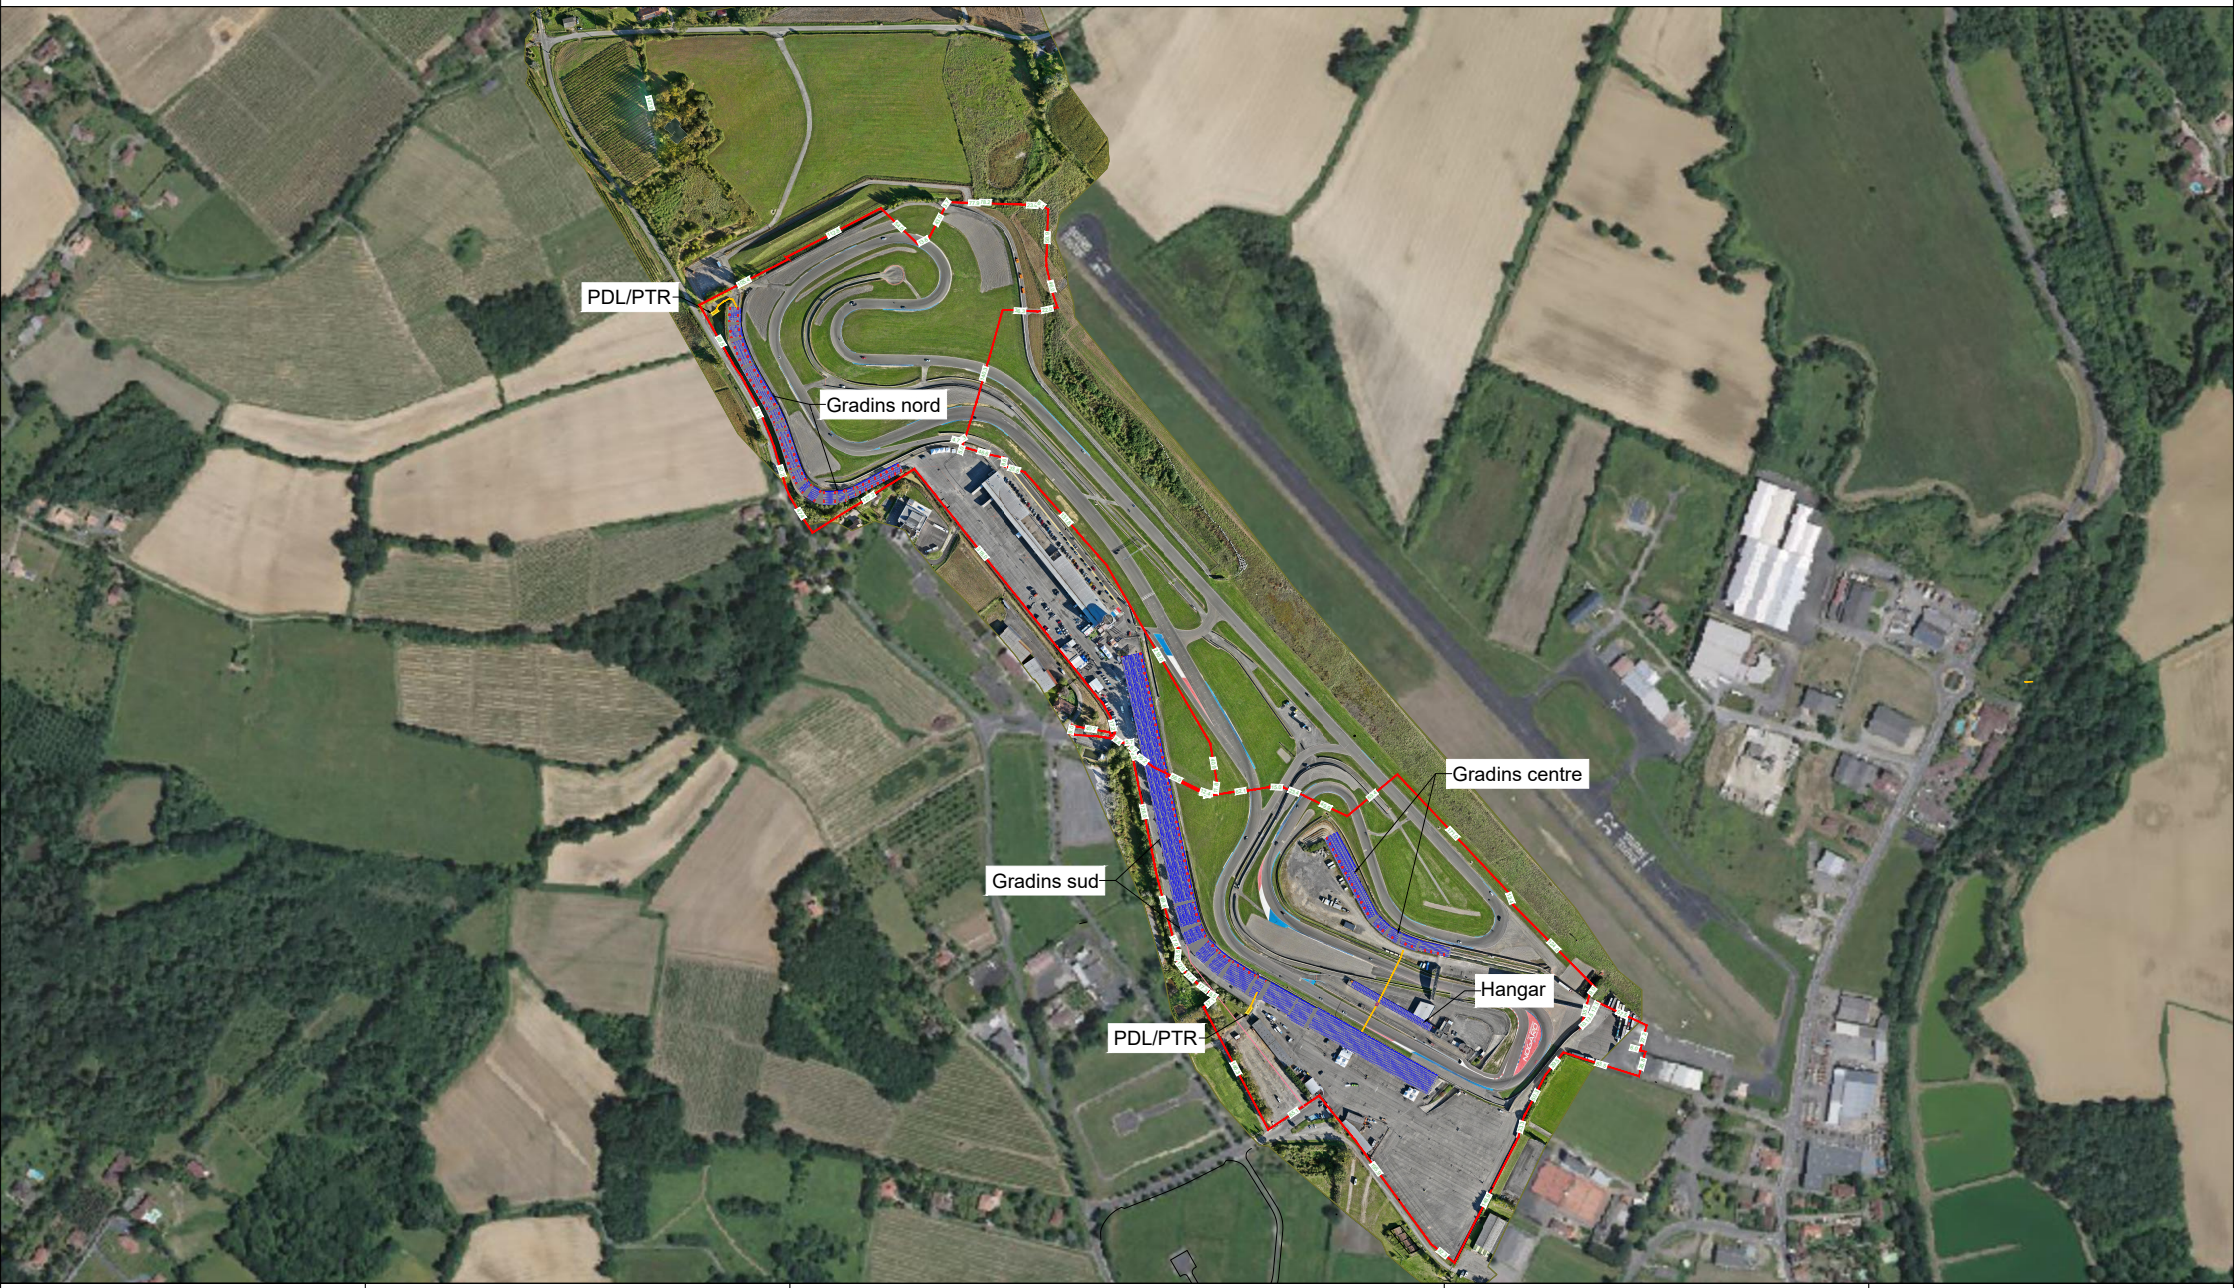

ACTEAM ENR
Membre de
wewise

Acteam ENR
2 Impasse Louis Sire
31200 Toulouse

Les plans du présent dossier ne sont pas des plans d'exécution. Ils devront faire l'objet d'études approfondies en vue de la construction.

CONSTRUCTION D'ABRIS POUR LES SPECTATEURS ET D'UN HANGAR PHOTOVOLTAIQUE

EXAMEN AU CAS PAR CAS


Date : décembre 25

Echelle : 1/2000

Format : A3


Réf. : 1176

ANNEXE 05.b - PLAN DE MASSE - ZONE NORD

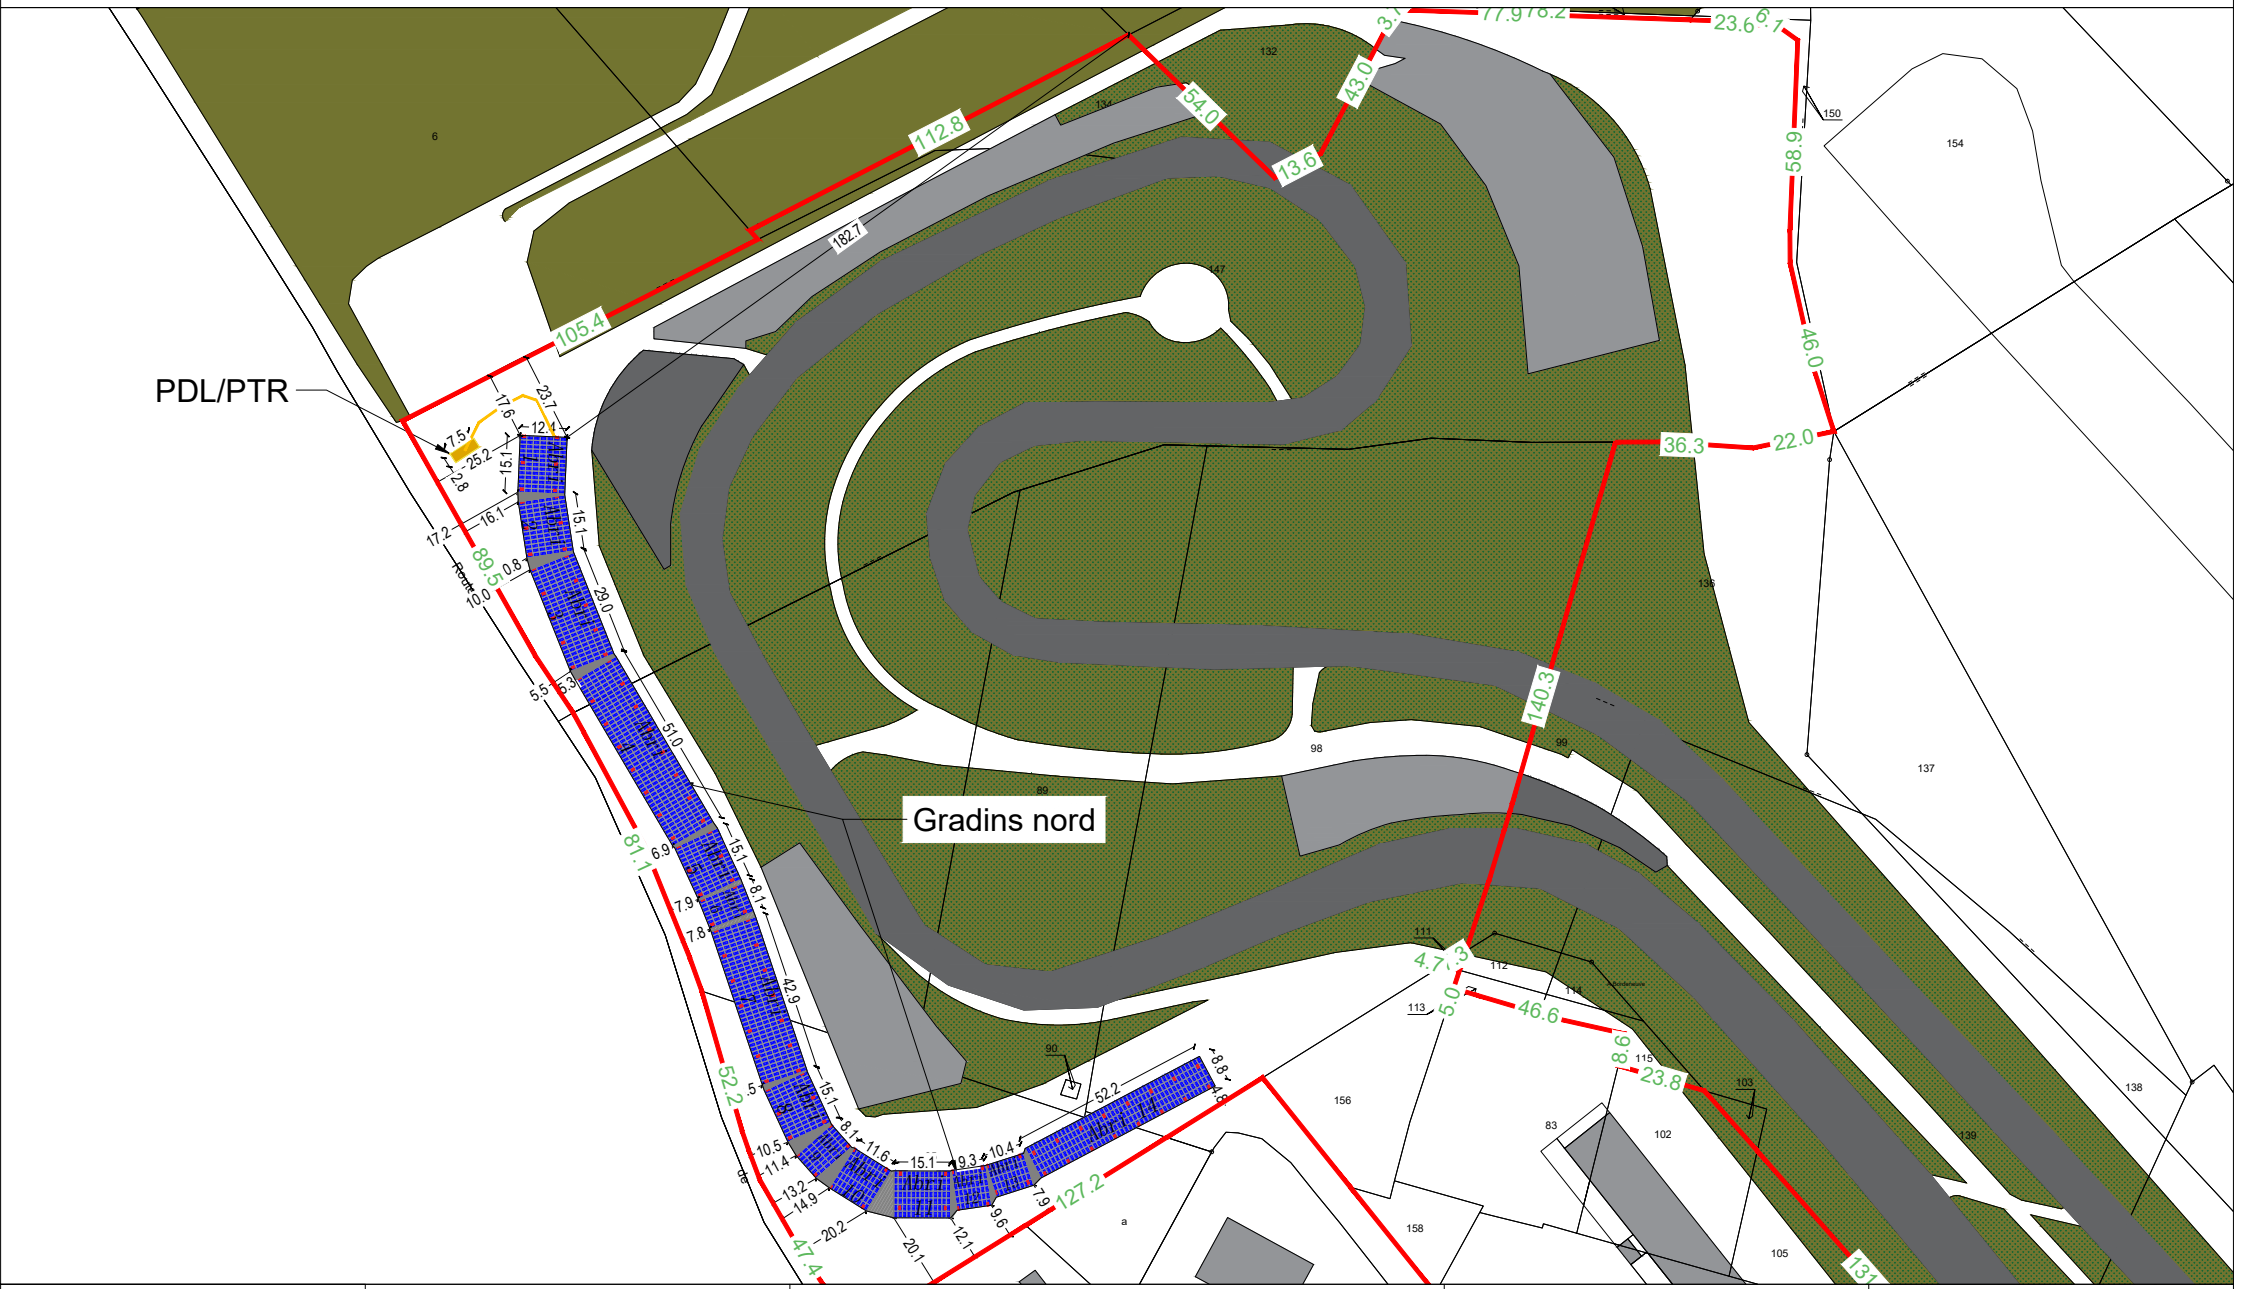


ACTEAM ENR Membre de wewise **Acteam ENR** **2 Impasse Louis Sire** **31200 Toulouse**	*Les plans du présent dossier ne sont pas des plans d'exécution. Ils devront faire l'objet d'études approfondies en vue de la construction.*	**CONSTRUCTION D'ABRIS POUR LES SPECTATEURS ET D'UN HANGAR PHOTOVOLTAIQUE** **EXAMEN AU CAS PAR CAS**	**Date :** décembre 25 **Echelle :** 1/2000 **Format :** A3 **Réf. :** 1176

ANNEXE 05.c - PLAN DE MASSE - ZONE CENTRALE

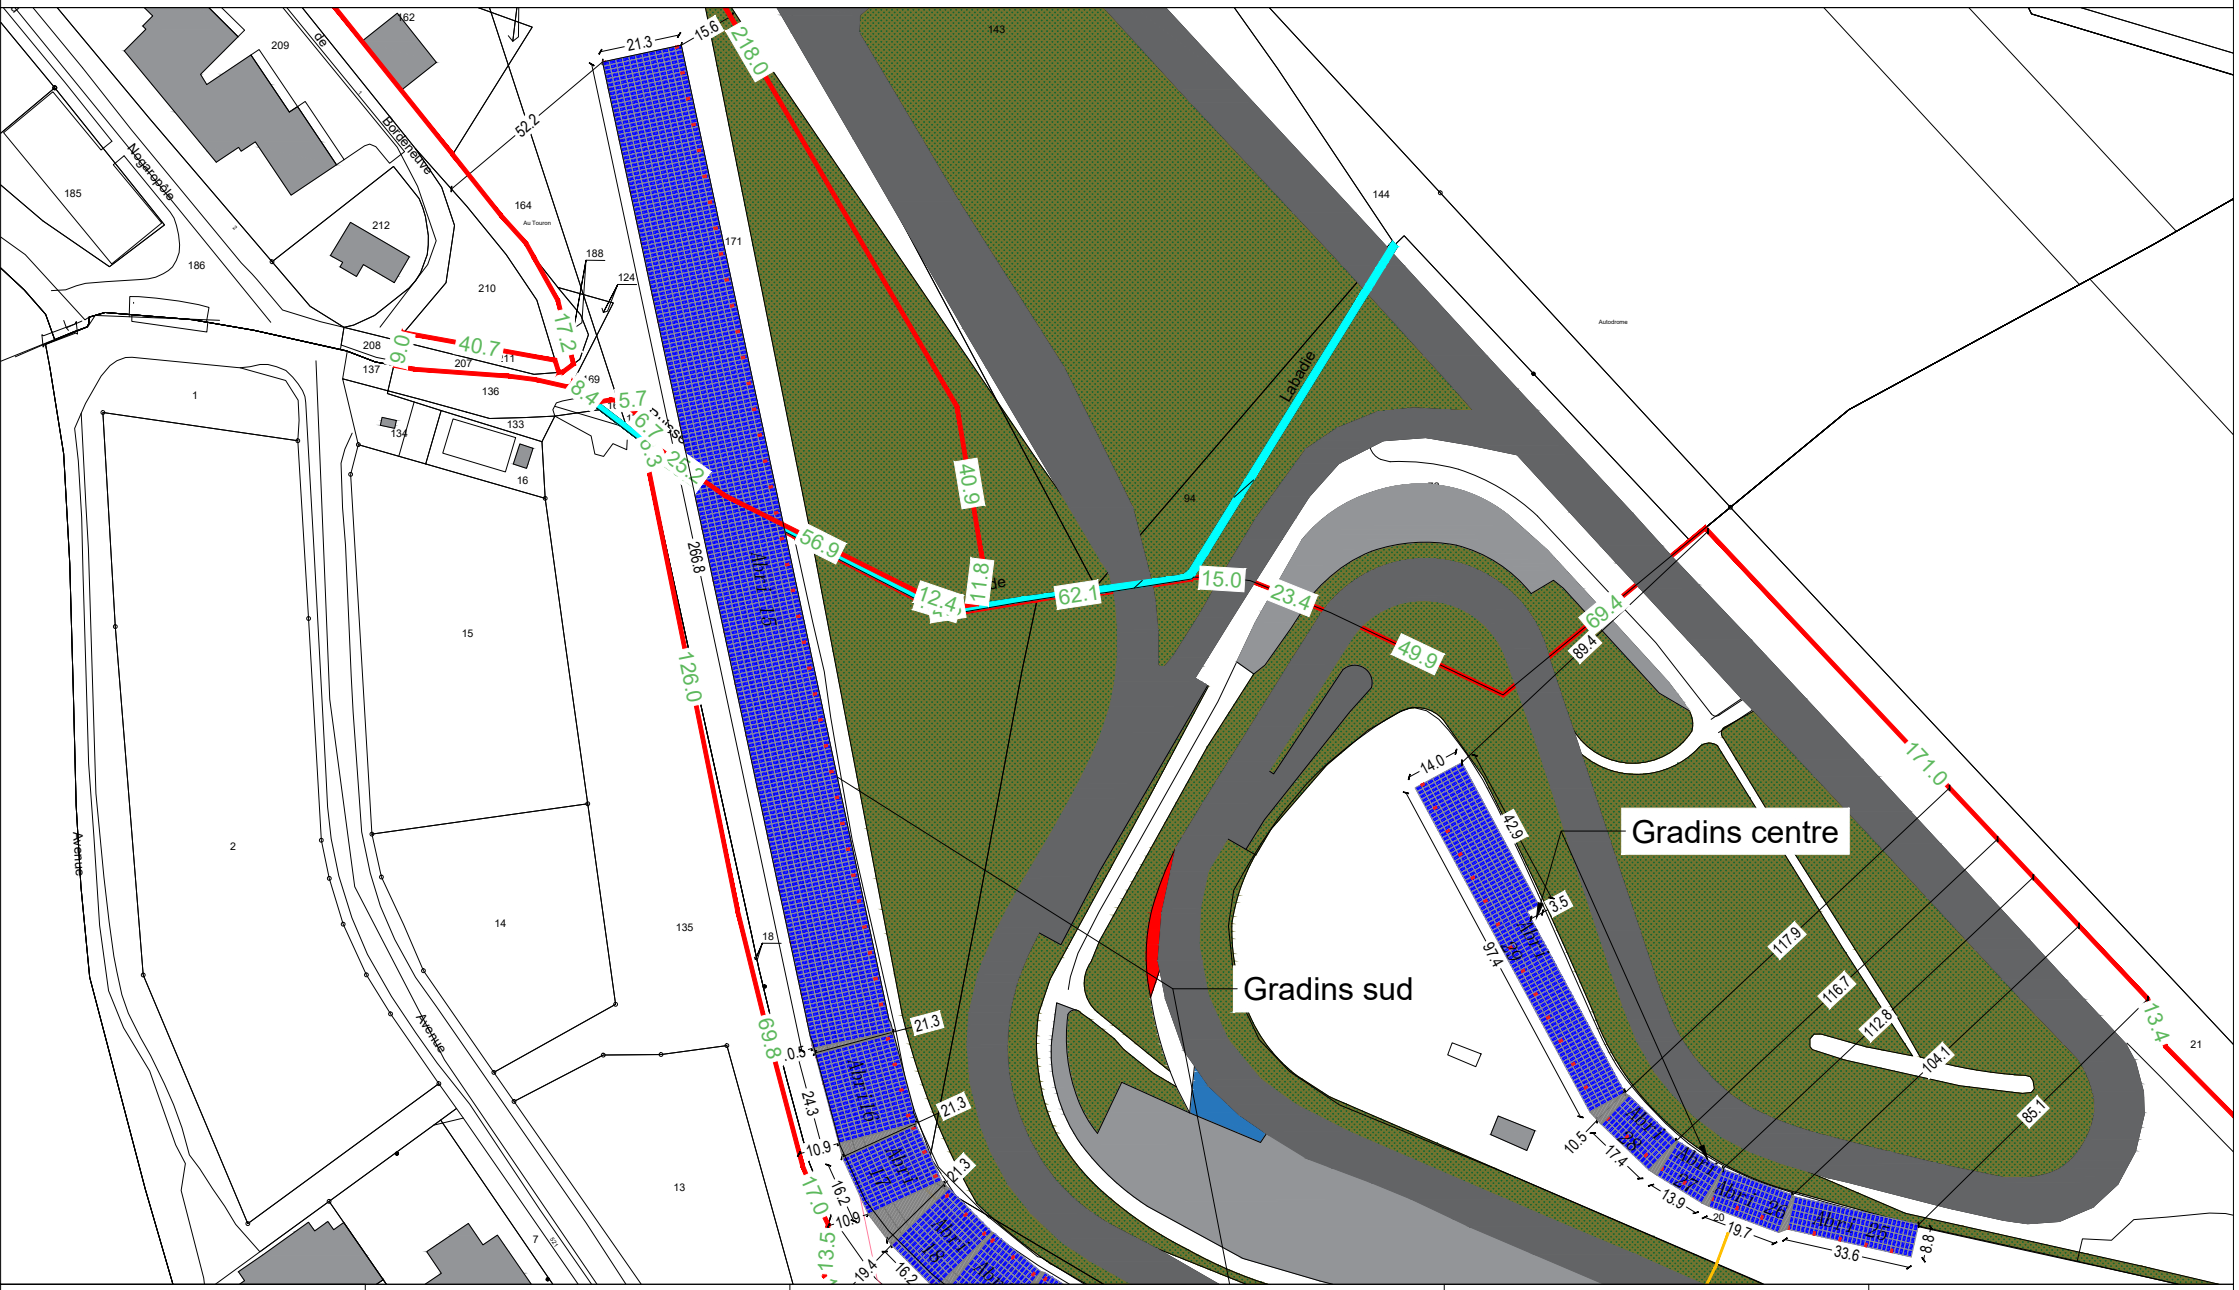

ACTEAM ENR Membre de wewise	**Acteam ENR** **2 Impasse Louis Sire** **31200 Toulouse**	*Les plans du présent dossier ne sont pas des plans d'exécution. Ils devront faire l'objet d'études approfondies en vue de la construction.*	**CONSTRUCTION D'ABRIS POUR LES SPECTATEURS ET D'UN HANGAR PHOTOVOLTAIQUE** **EXAMEN AU CAS PAR CAS**	**Date :** décembre 25 **Echelle :** 1/2000 **Format :** A3 **Réf. :** 1176

ANNEXE 05.d - PLAN DE MASSE - ZONE SUD

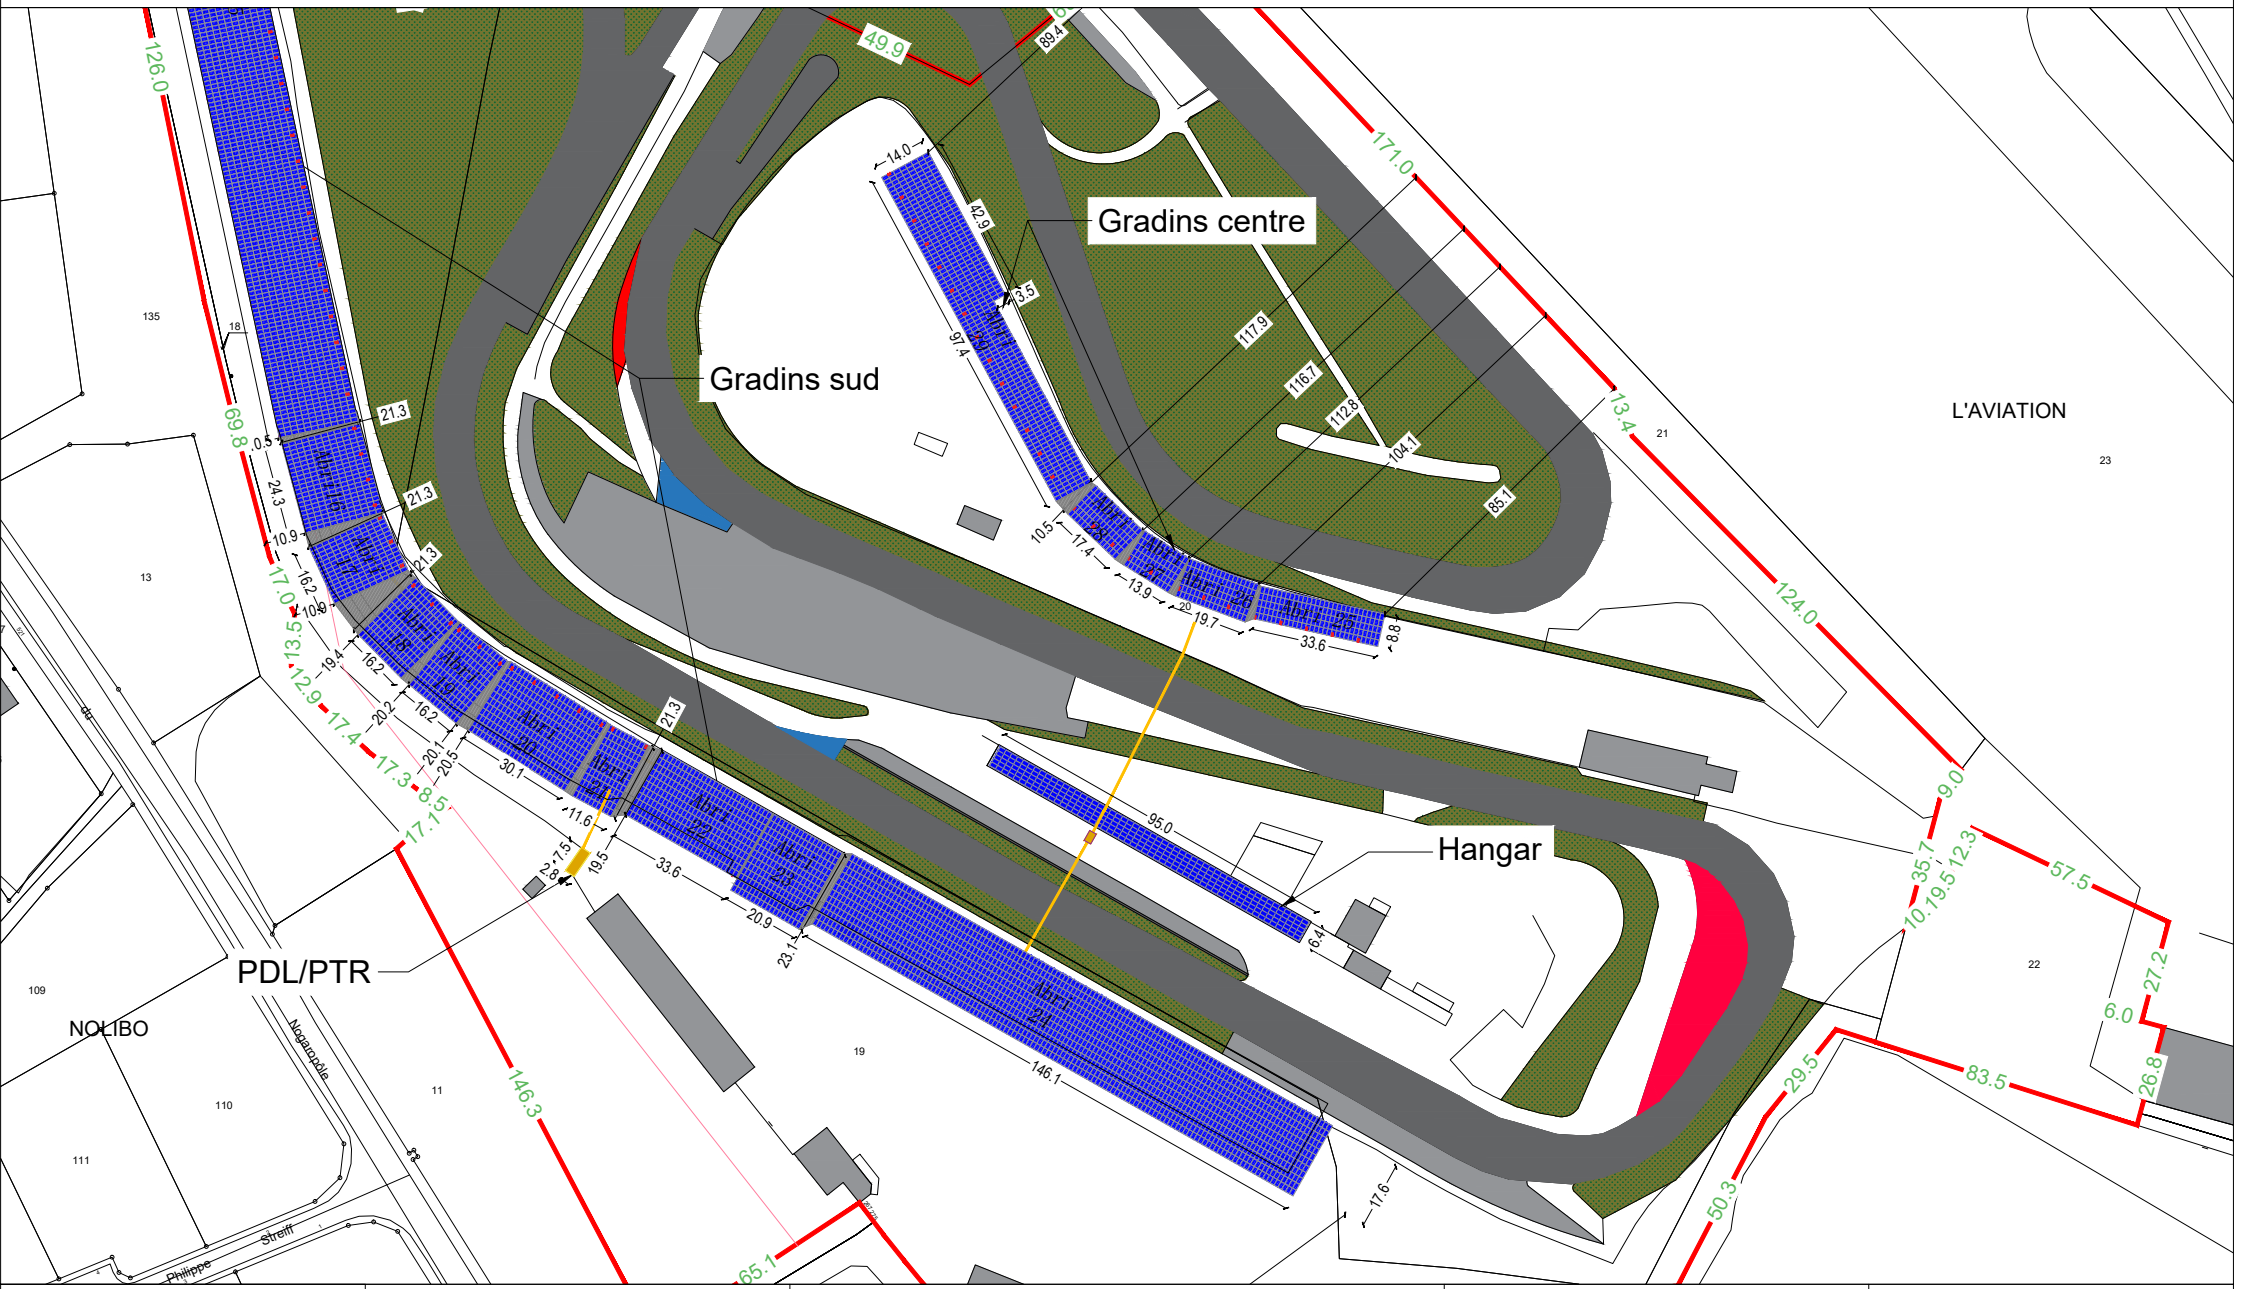

ACTEAM ENR
Membre de
wewise

Acteam ENR
2 Impasse Louis Sire
31200 Toulouse

Les plans du présent dossier ne sont pas des plans d'exécution. Ils devront faire l'objet d'études approfondies en vue de la construction.

CONSTRUCTION D'ABRIS POUR LES SPECTATEURS ET D'UN HANGAR PHOTOVOLTAIQUE

EXAMEN AU CAS PAR CAS

Date : décembre 25

Echelle : 1/2000

Format : A3

Réf. : 1176