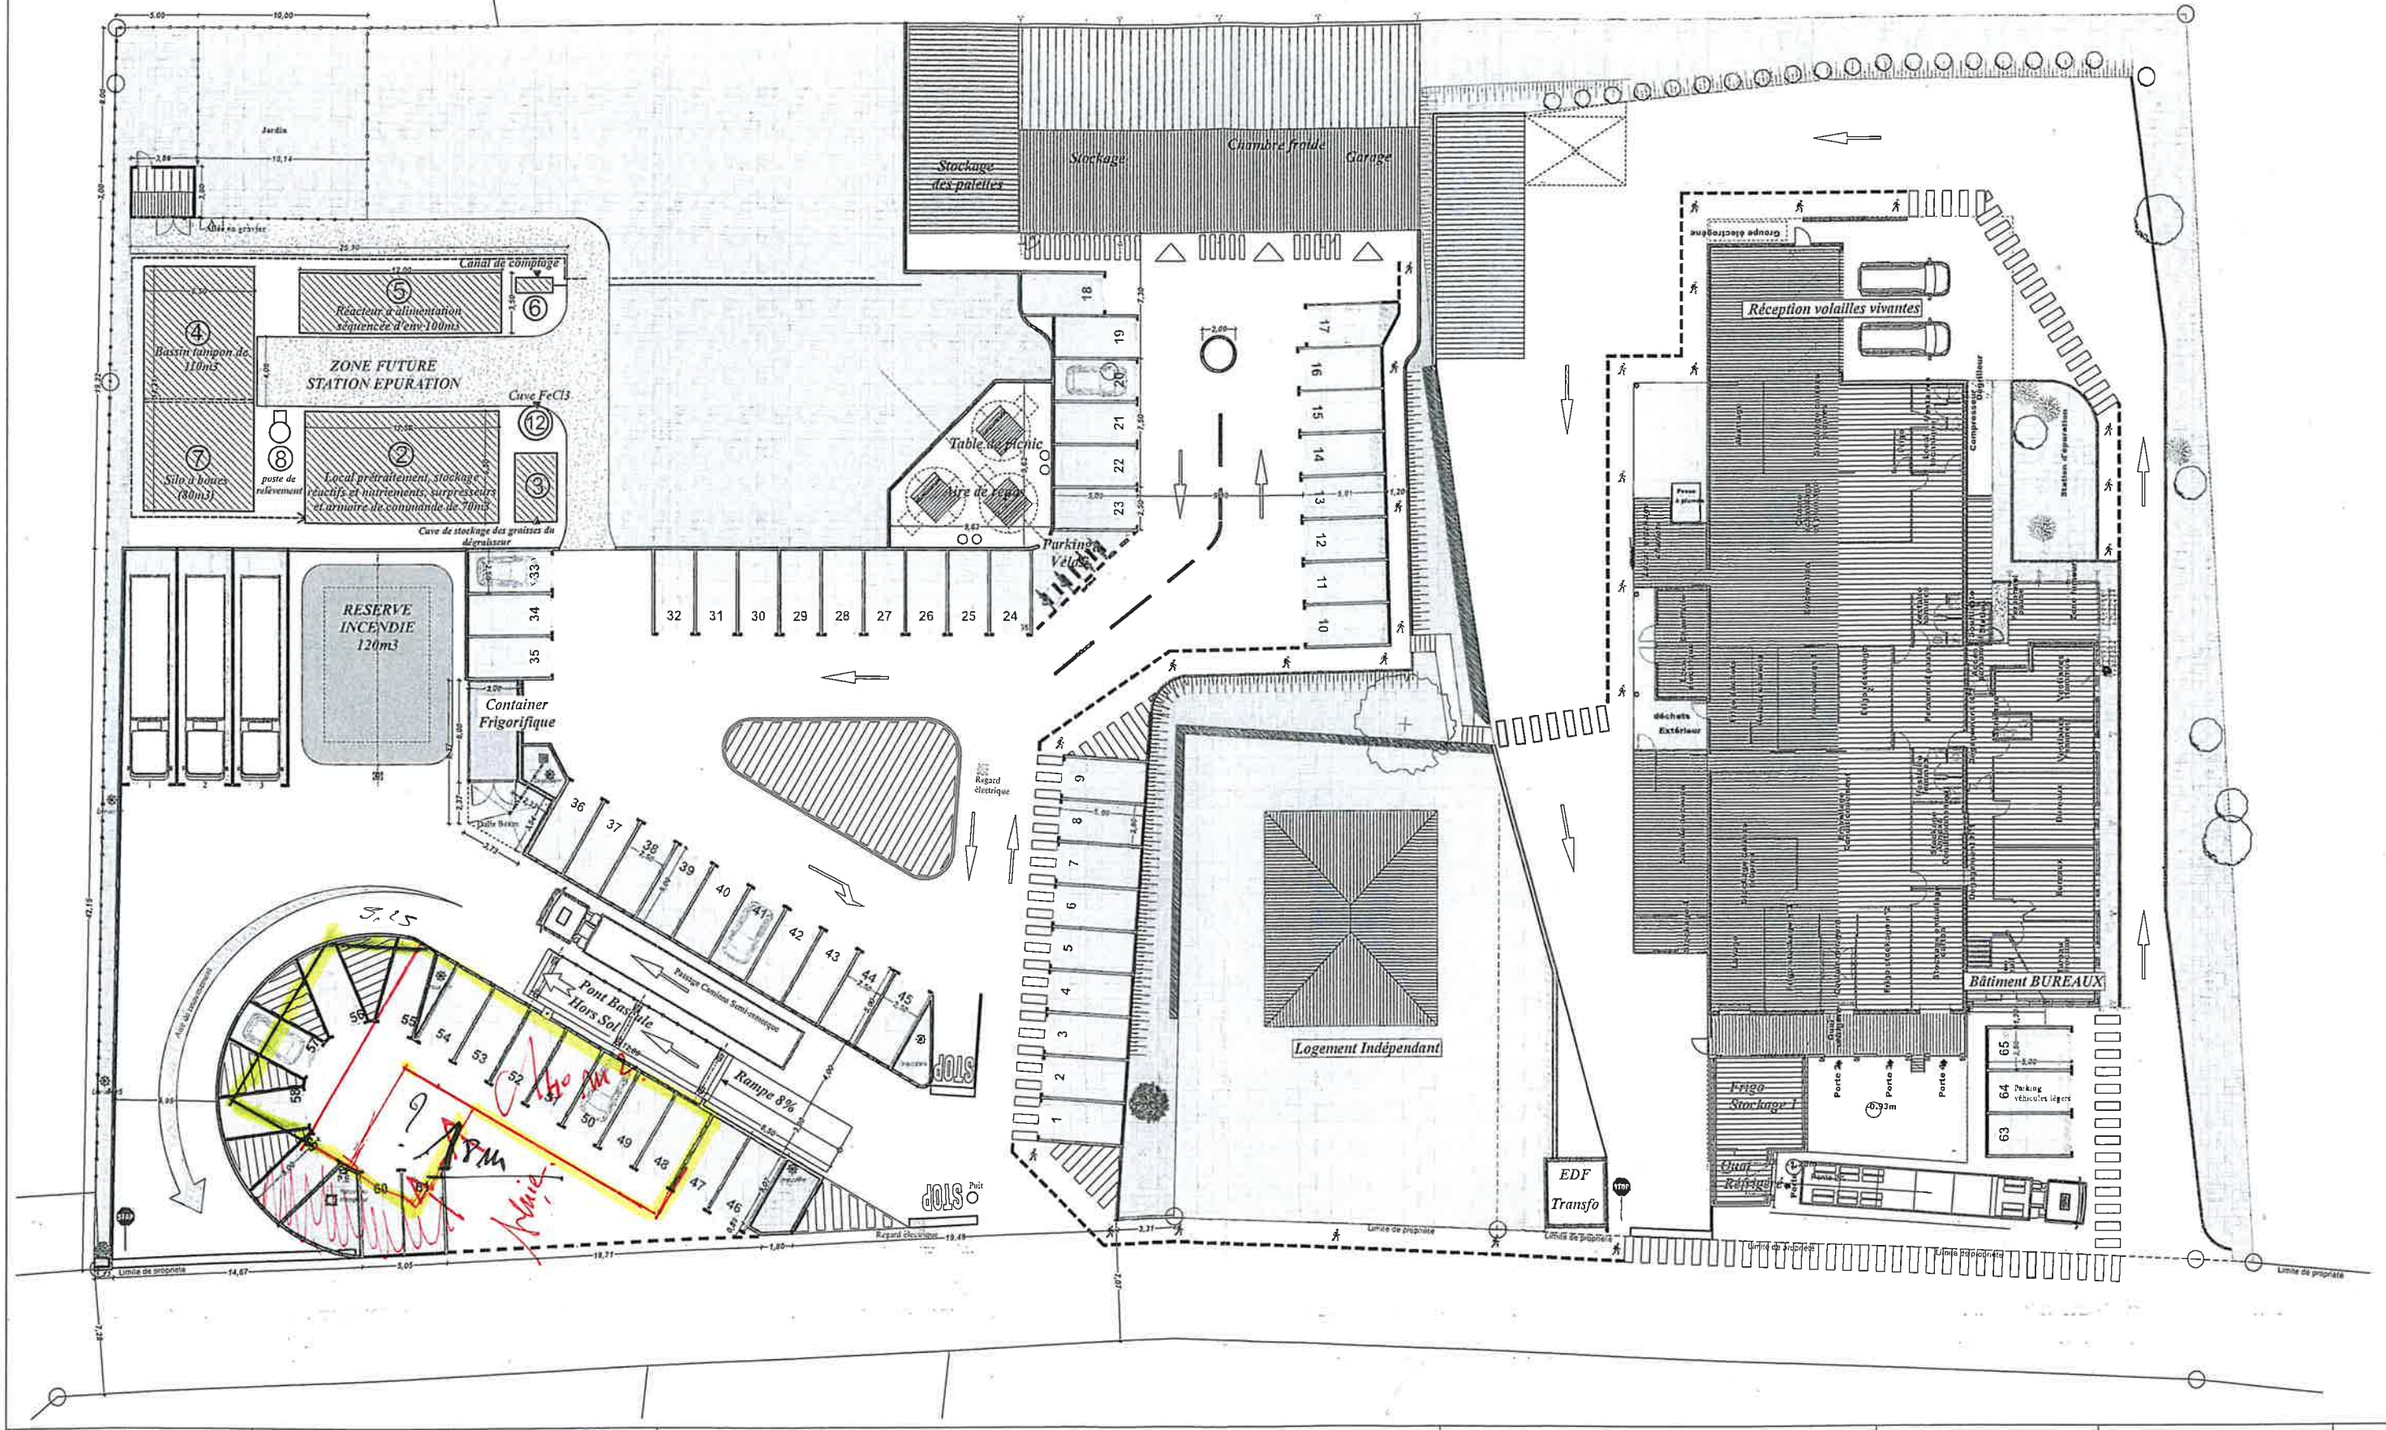

Maître d'ouvrage: Sarl Volailles DUMAS Le Bois de Peyrot 24290 AUBAS	Projet : Projet d'aménagement extérieur	PLAN GENERAL	Date: 22/12/2020	Format Papier : A3 — 01.
	Adresse du Projet : La Croix d'Aubas 24290 AUBAS	PLAN MASSE		
		Echelle :1:350		

CE PLAN EST LA PROPRIETE DE Vigier Travaux Service. IL NE PEUT ETRE UTILISE DE COPIE OU DE REPRODUCTION SANS SON AUTORISATION EXPRESSE. LOI DU 11 MARS 1902

VTS Vigier Travaux Service
16 rue Edmond Michelet - BP11 - 24800 THIVIERS
Tel 05 53 62 85 97 - Fax 05 53 62 97 00