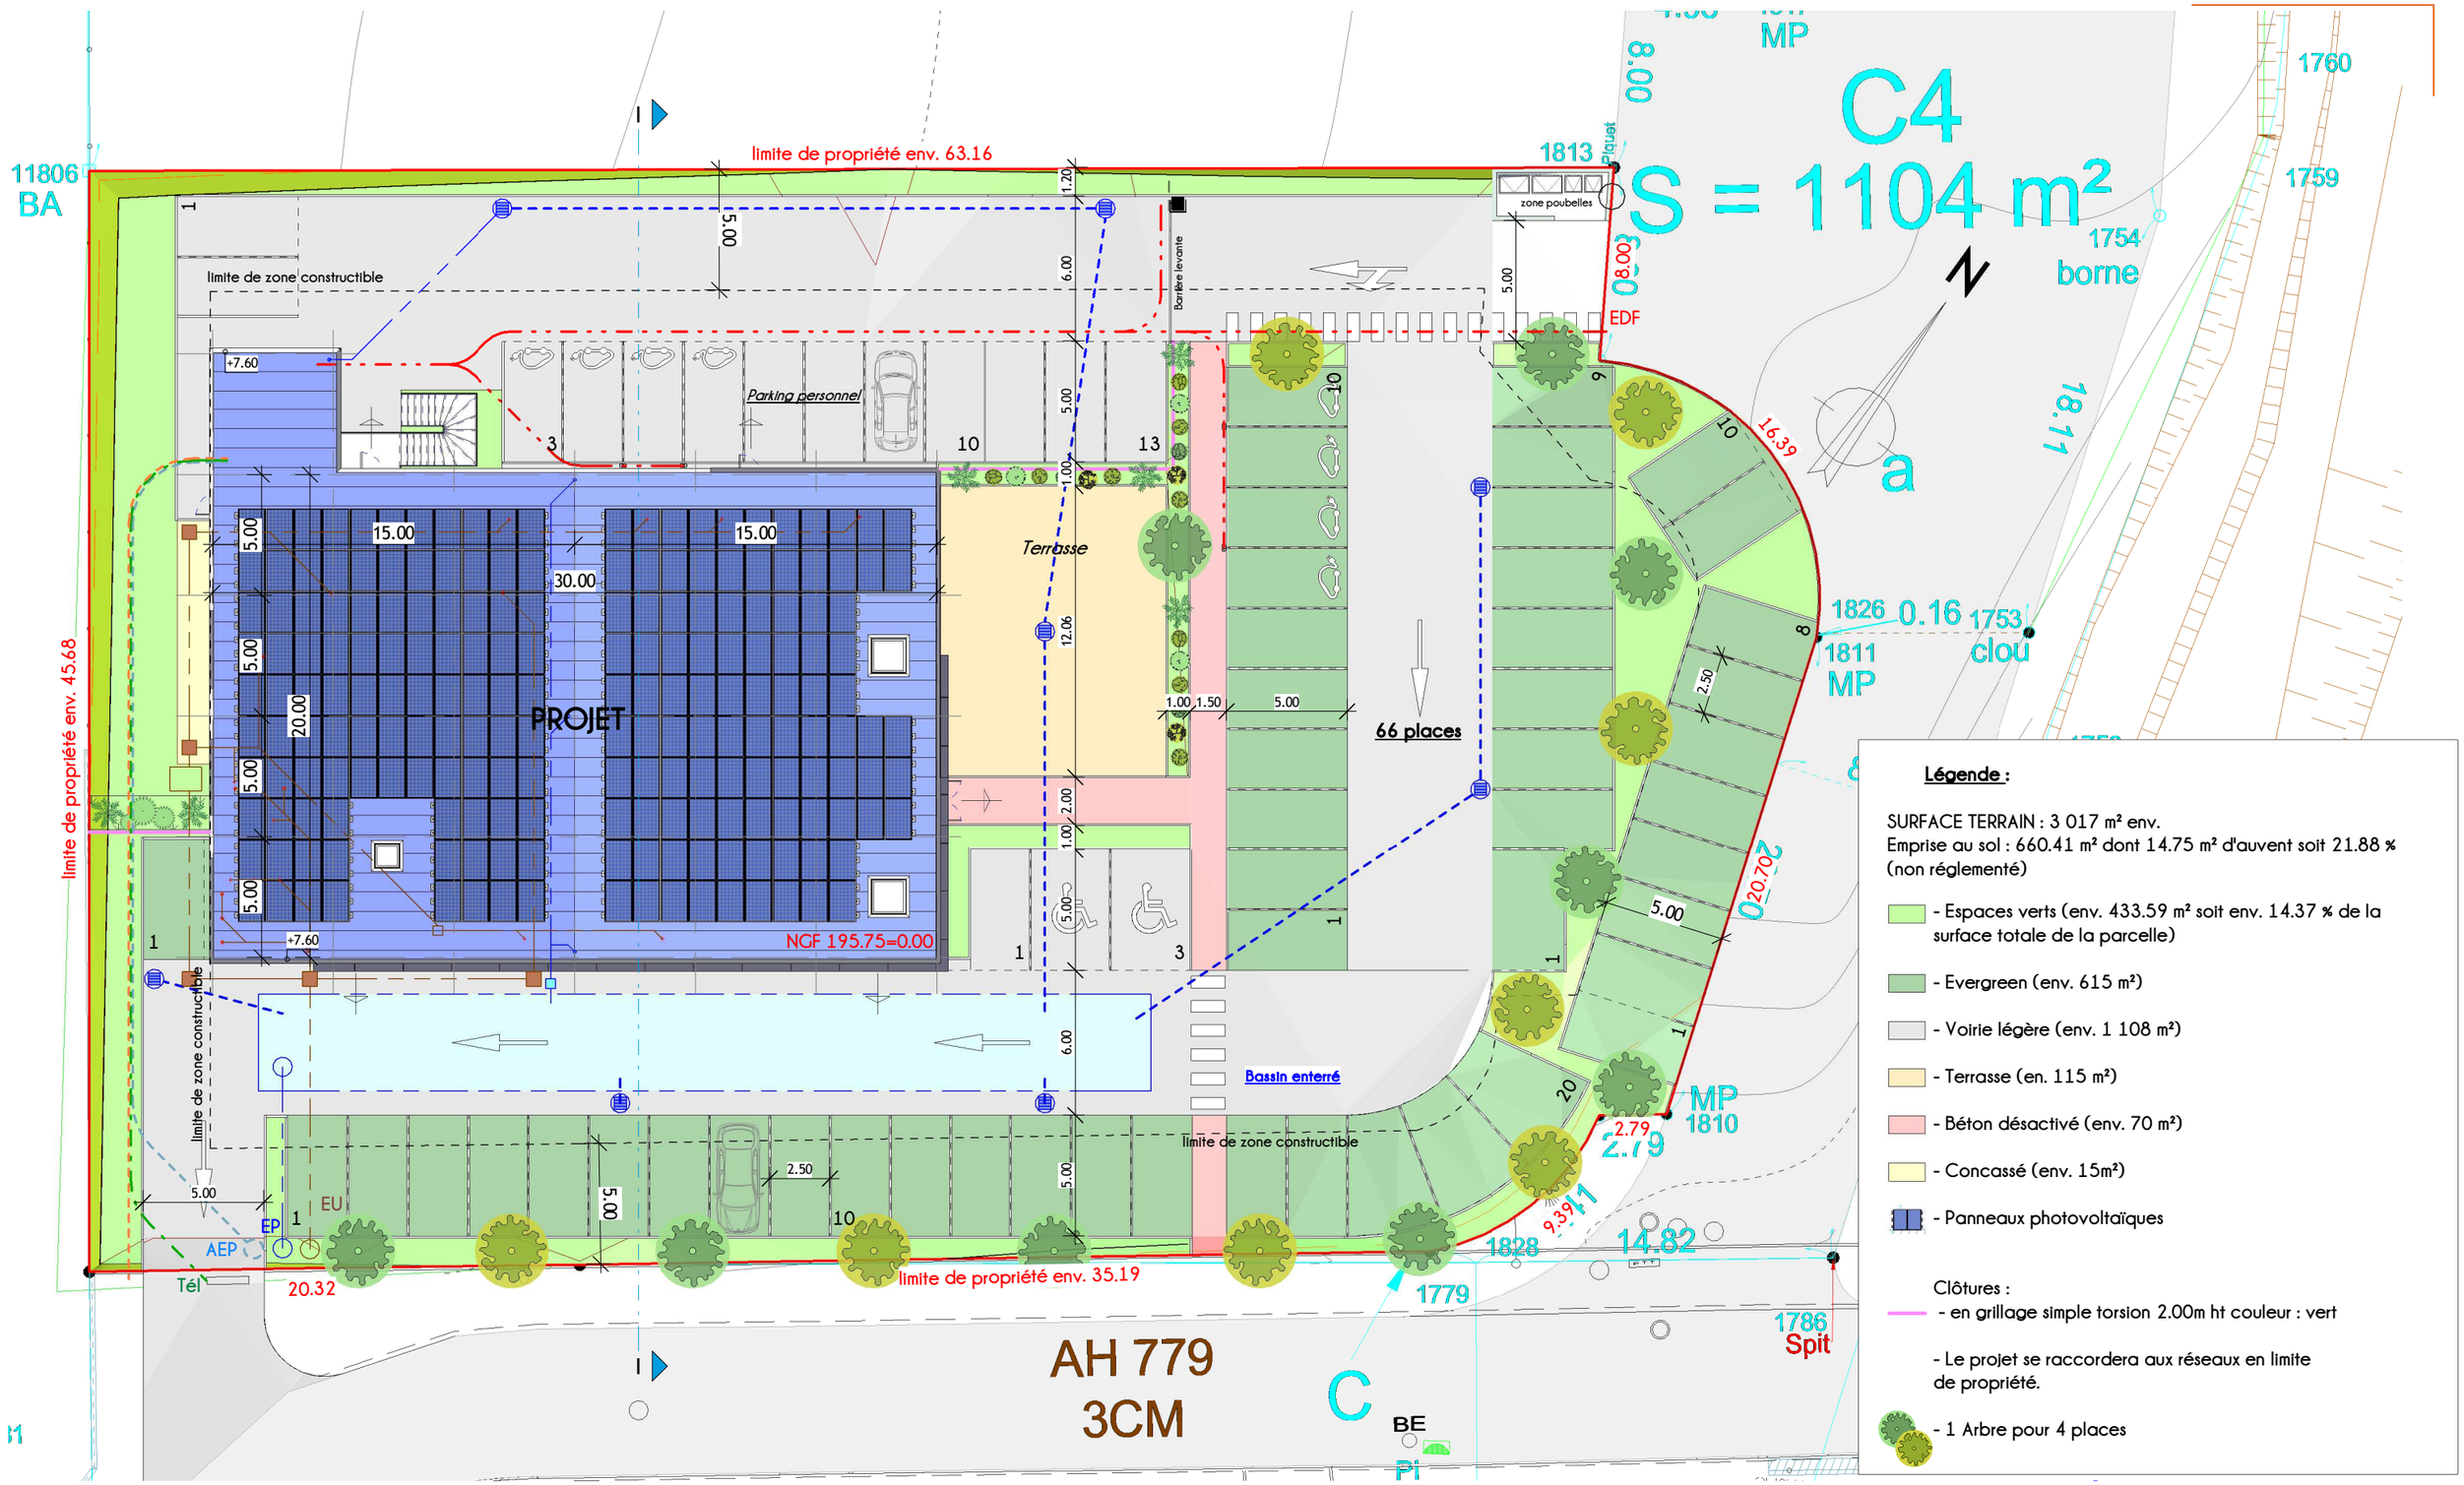

Légende :

SURFACE TERRAIN : 3 017 m² env.
Emprise au sol : 660.41 m² dont 14.75 m² d'auvent soit 21.88 % (non réglementé)

- Espaces verts (env. 433.59 m² soit env. 14.37 % de la surface totale de la parcelle)
- Evergreen (env. 615 m²)
- Voirie légère (env. 1 108 m²)
- Terrasse (en. 115 m²)
- Béton désactivé (env. 70 m²)
- Concassé (env. 15m²)
- Panneaux photovoltaïques

Clôtures :
- en grillage simple torsion 2.00m ht couleur : vert

- Le projet se raccordera aux réseaux en limite de propriété.

- 1 Arbre pour 4 places

S.C.I ROLLISSE

Projet à : Z.A.C des Prés Seigneurs II
01 120 LA BOISSE

Plan de masse

Date : le 5 janvier 2026

Echelle : 1 : 250

09b