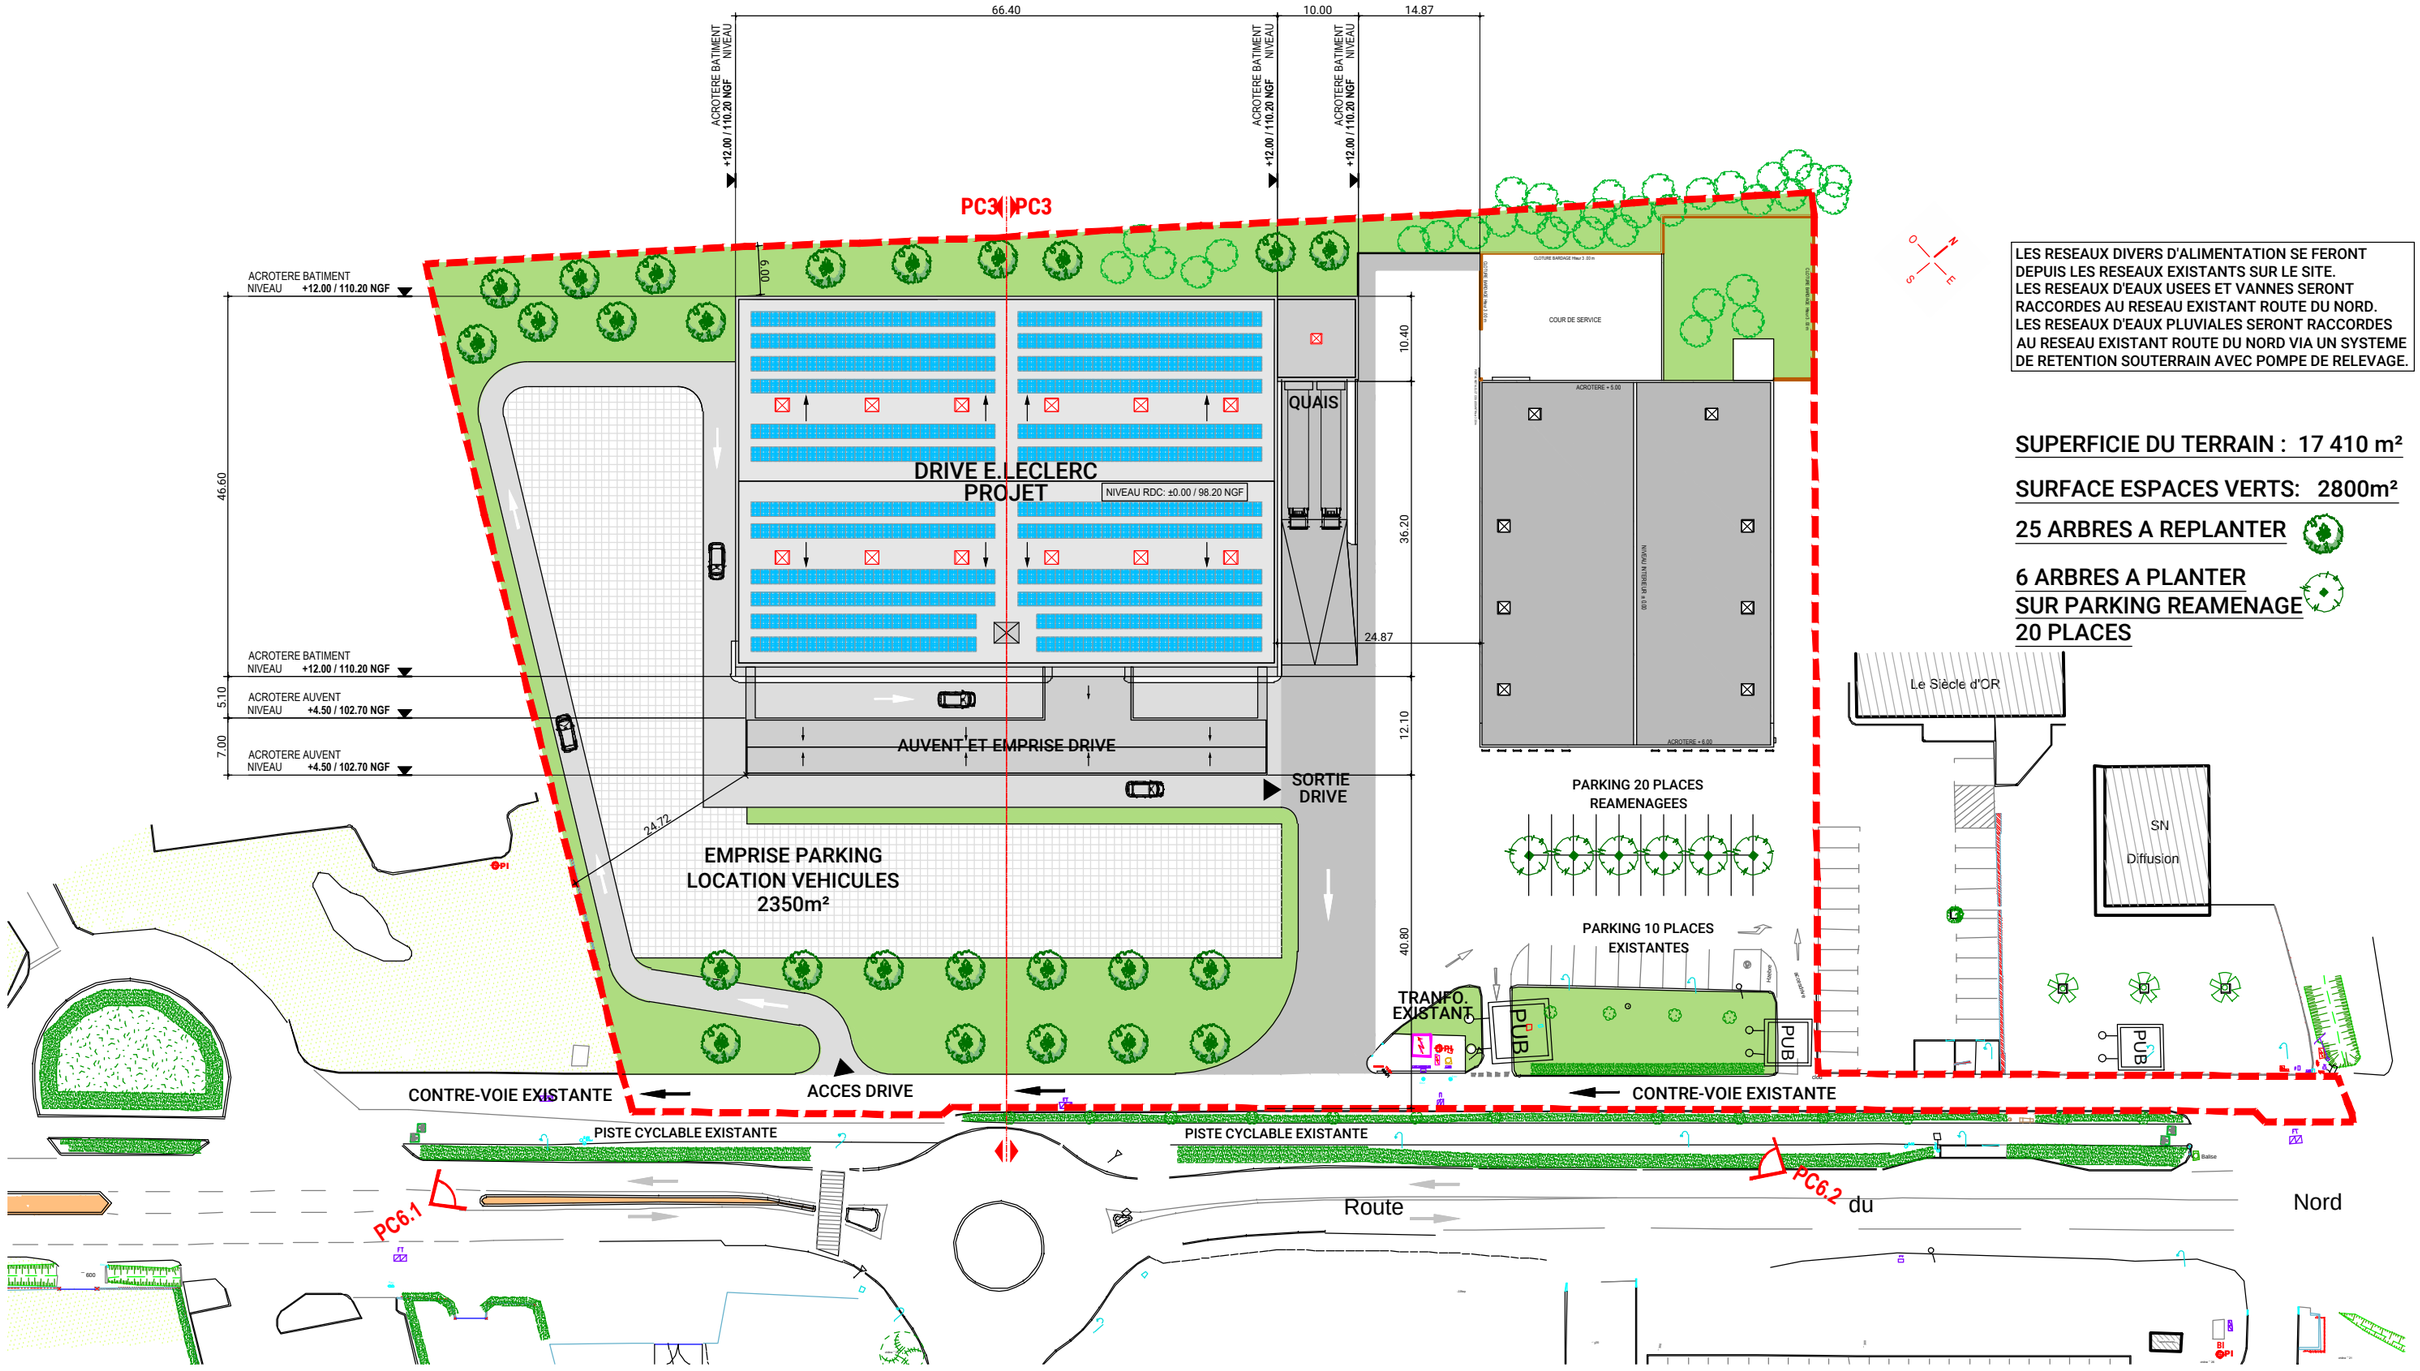

LES RESEAUX DIVERS D'ALIMENTATION SE FERONT DEPUIS LES RESEAUX EXISTANTS SUR LE SITE.
LES RESEAUX D'EAUX USEES ET VANNES SERONT RACCORDES AU RESEAU EXISTANT ROUTE DU NORD.
LES RESEAUX D'EAUX PLUVIALES SERONT RACCORDES AU RESEAU EXISTANT ROUTE DU NORD VIA UN SYSTEME DE RETENTION SOUTERRAIN AVEC POMPE DE RELEVAGE.

SUPERFICIE DU TERRAIN : 17 410 m²

SURFACE ESPACES VERTS: 2800m²

25 ARBRES A REPLANTER

6 ARBRES A PLANTER SUR PARKING REAMENAGE 20 PLACES

BRUNERIE

COMMUNE DE MONTAUBAN-SAS AUDIS-TRANSFERT DRIVE E.LECLERC

PLAN DE MASSE - PROJET

AFFAIRE	ÉMET.	LOT	PHASE
2023-013	BRU	ARC	DPC

N°	INDICE
05-2	

Dessinateur DF **Vérificateur** CI **Date** 12/2025 **Echelle** 1/750