Légende :

Fond de plan extrait de cadastre.gouv

- Unité foncière
- Circulation et accès carrossable (largeur 5 m)
- ±0,00 — Hauteur max/min
- NGF +000 — Niveaux NGF
- Végétation et arbres existants
- Arbre remarquable à préserver
- Vignes existantes
- Vergers existants
- Haies / talus / fossés d'intérêt faunistique à préserver
- Friches d'intérêt faunistique à préserver
- Bande-tampon herbacée de 5 m
- Renforcement et aménagement paysager
- Zones témoins (surface totale = 8 958 m²)
- Servitudes d'utilité publique
- Ligne électrique aérienne
- Canalisation souterraine d'irrigation

Département :
HERAULT

Commune :
MONTADY


Nord

O E

S

0 20 40 80 100 120 160 180 200 m

60 140

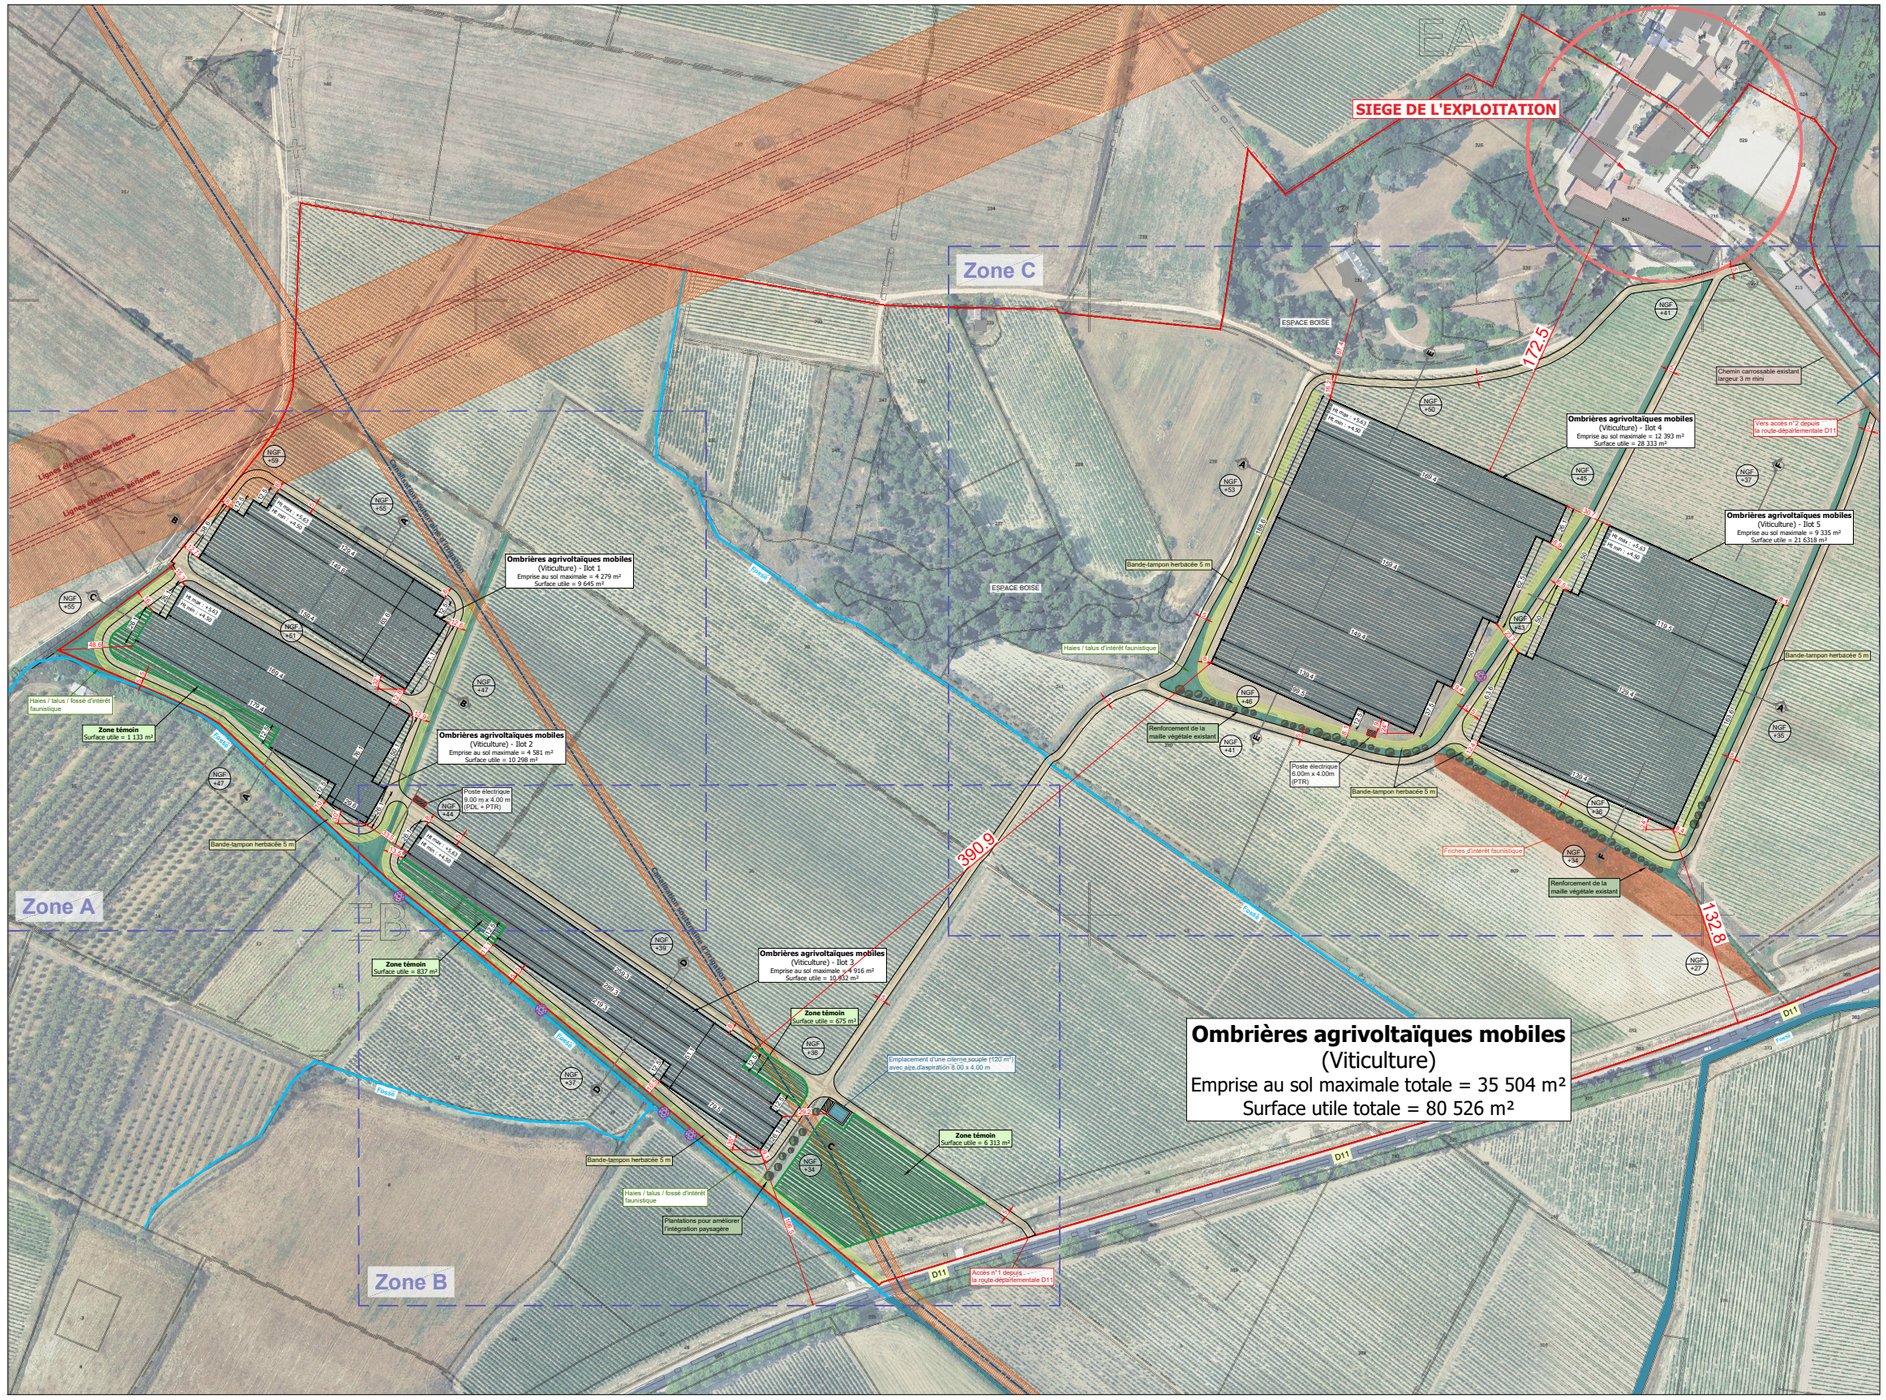

Description du projet : Construction d'ombrières agrivoltaïques mobiles sur vignes		Numéro de plan : PC2	Nom du plan : Plan de masse satellite
Adresse du projet : DOMAINE DE LA GRANDE CANAGUE - Madame Emilie HUC FAUCHERON Lieu-dit : " Grande Canague " 34310 - MONTADY		Date : 15/01/2026 Echelle : 1/4000 Dessinateur : EMA	Architecte : Thierry CLAVEAU Architecte DPLG INSCRIT AU TABLEAU DE L'ORDRE DES ARCHITECTES N° 041787 Thierry CLAVEAU - Architecte DPLG 122, rue du Faubourg La Chaussée 86000 POITIERS Tél : 06 61 54 74 08

Ce plan est notre propriété & ne peut être copie ou communiqué à des tiers sans notre autorisation écrite. Il sera considéré comme tacitement approuvé sans réserve par chaque destinataire s'il n'a pas fait l'objet de remarques écrites dans un délai de 15 jours à dater de sa diffusion.