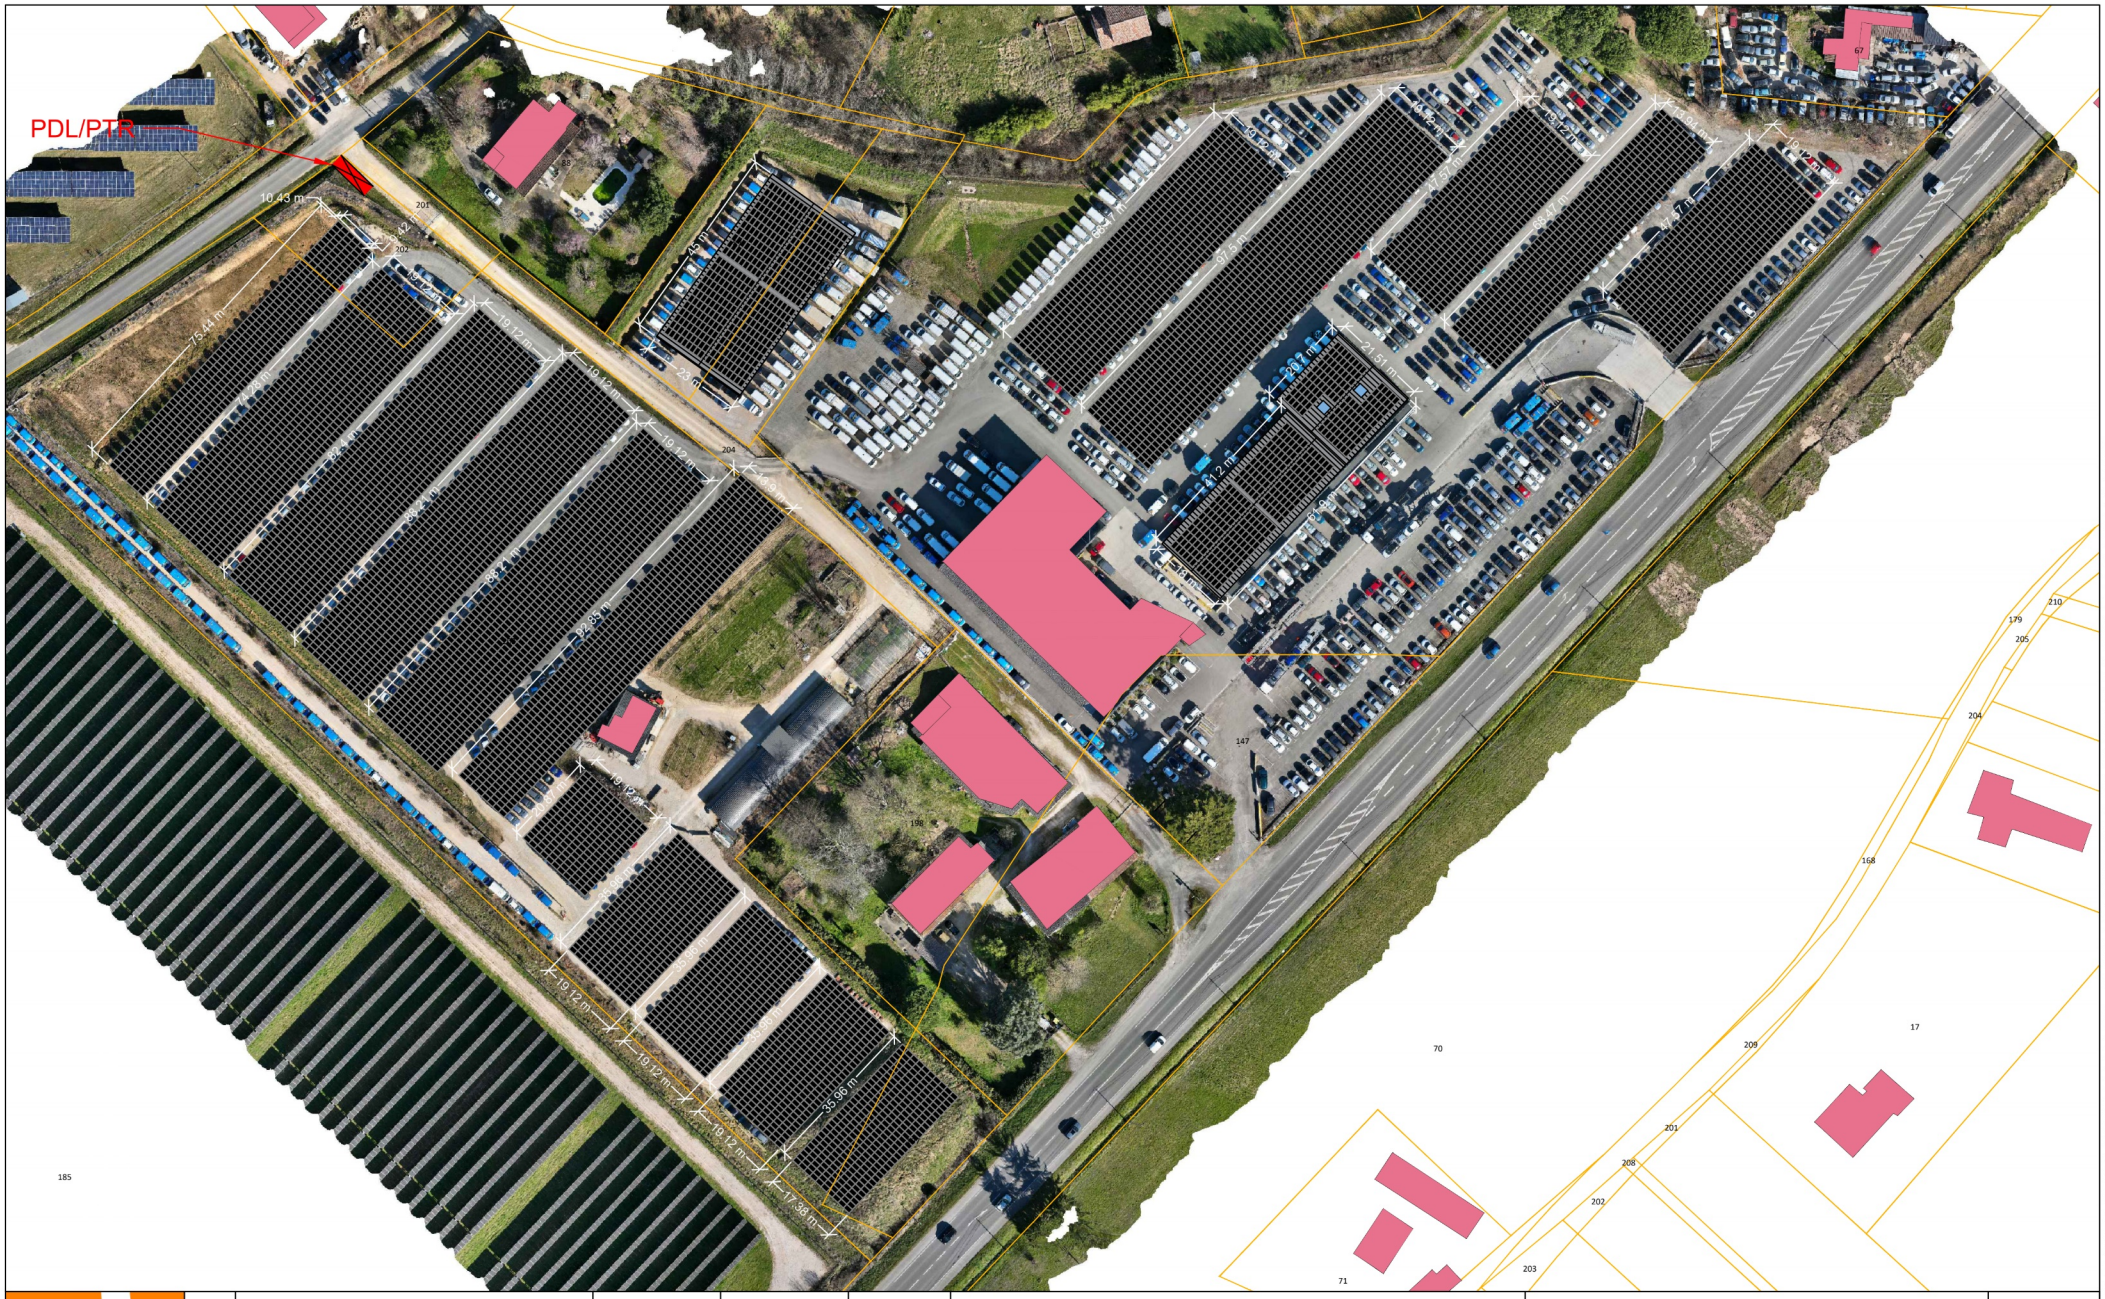

A	Création	A.CHINCHOLLE	C.CANCIAN	03/04/2025
Ind.	Désignation / Modification	Dessinateur	Validation	Date

SOLVÉO ENERGIES

1776
ALBIAS LOGISTIQUE AUTO
44.08348,1.43686

PLAN DE MASSE
Echelle : 1/1150

Folio
2

Version
AUT

Z:\2-SOLVEO-ENERGIE\2-PHOTOVOLTAIQUE\11-DAO\3 - PROJETS\CANCIAN CORENTIN\SCI CARCHET\ALBIAS\1776.DWG