

Légende

Relevé topographique

- Unité foncière
- Création et renforcement de la végétation existante
- Végétation et arbres existants
- Zone clôturée créée
- "Bande nue" d'une largeur de 5m. (Prescription du SDIS)
- Piste périphérique
- ELEC — Réseaux électrique
- Portail d'entrée et d'accès (largeur 7m)
- Réserve incendie d'une capacité de 120m3
- TGBT — Tableau Général Basse Tension dans un Shelter (3m x 2m)
- PDL — Point de livraison pour l'installation photovoltaïque (Coffret de 50 cm x 30 cm)
- NGF +000 — Niveaux NGF

Caractéristiques		
Espacement des tables	7 m	
Inclinaison	15°	
Type de table	2V20	2V10
Nombre de module par table	40	20
Emprise clôturée	15 924 m²	
Nombre de table	33	11
Nombre de module	1320	220
Surface des modules	3566 m²	594
Emprise des modules	3444 m²	574 m²
Surface du poste électrique (TGBT)	5 m²	
Puissance estimée	0.85 MWc	0.14 MWc
Total	0.99 MWc	

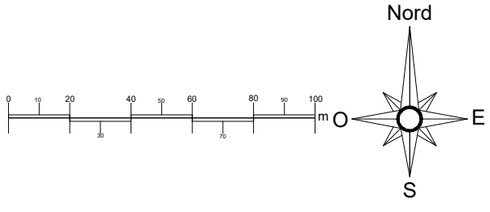

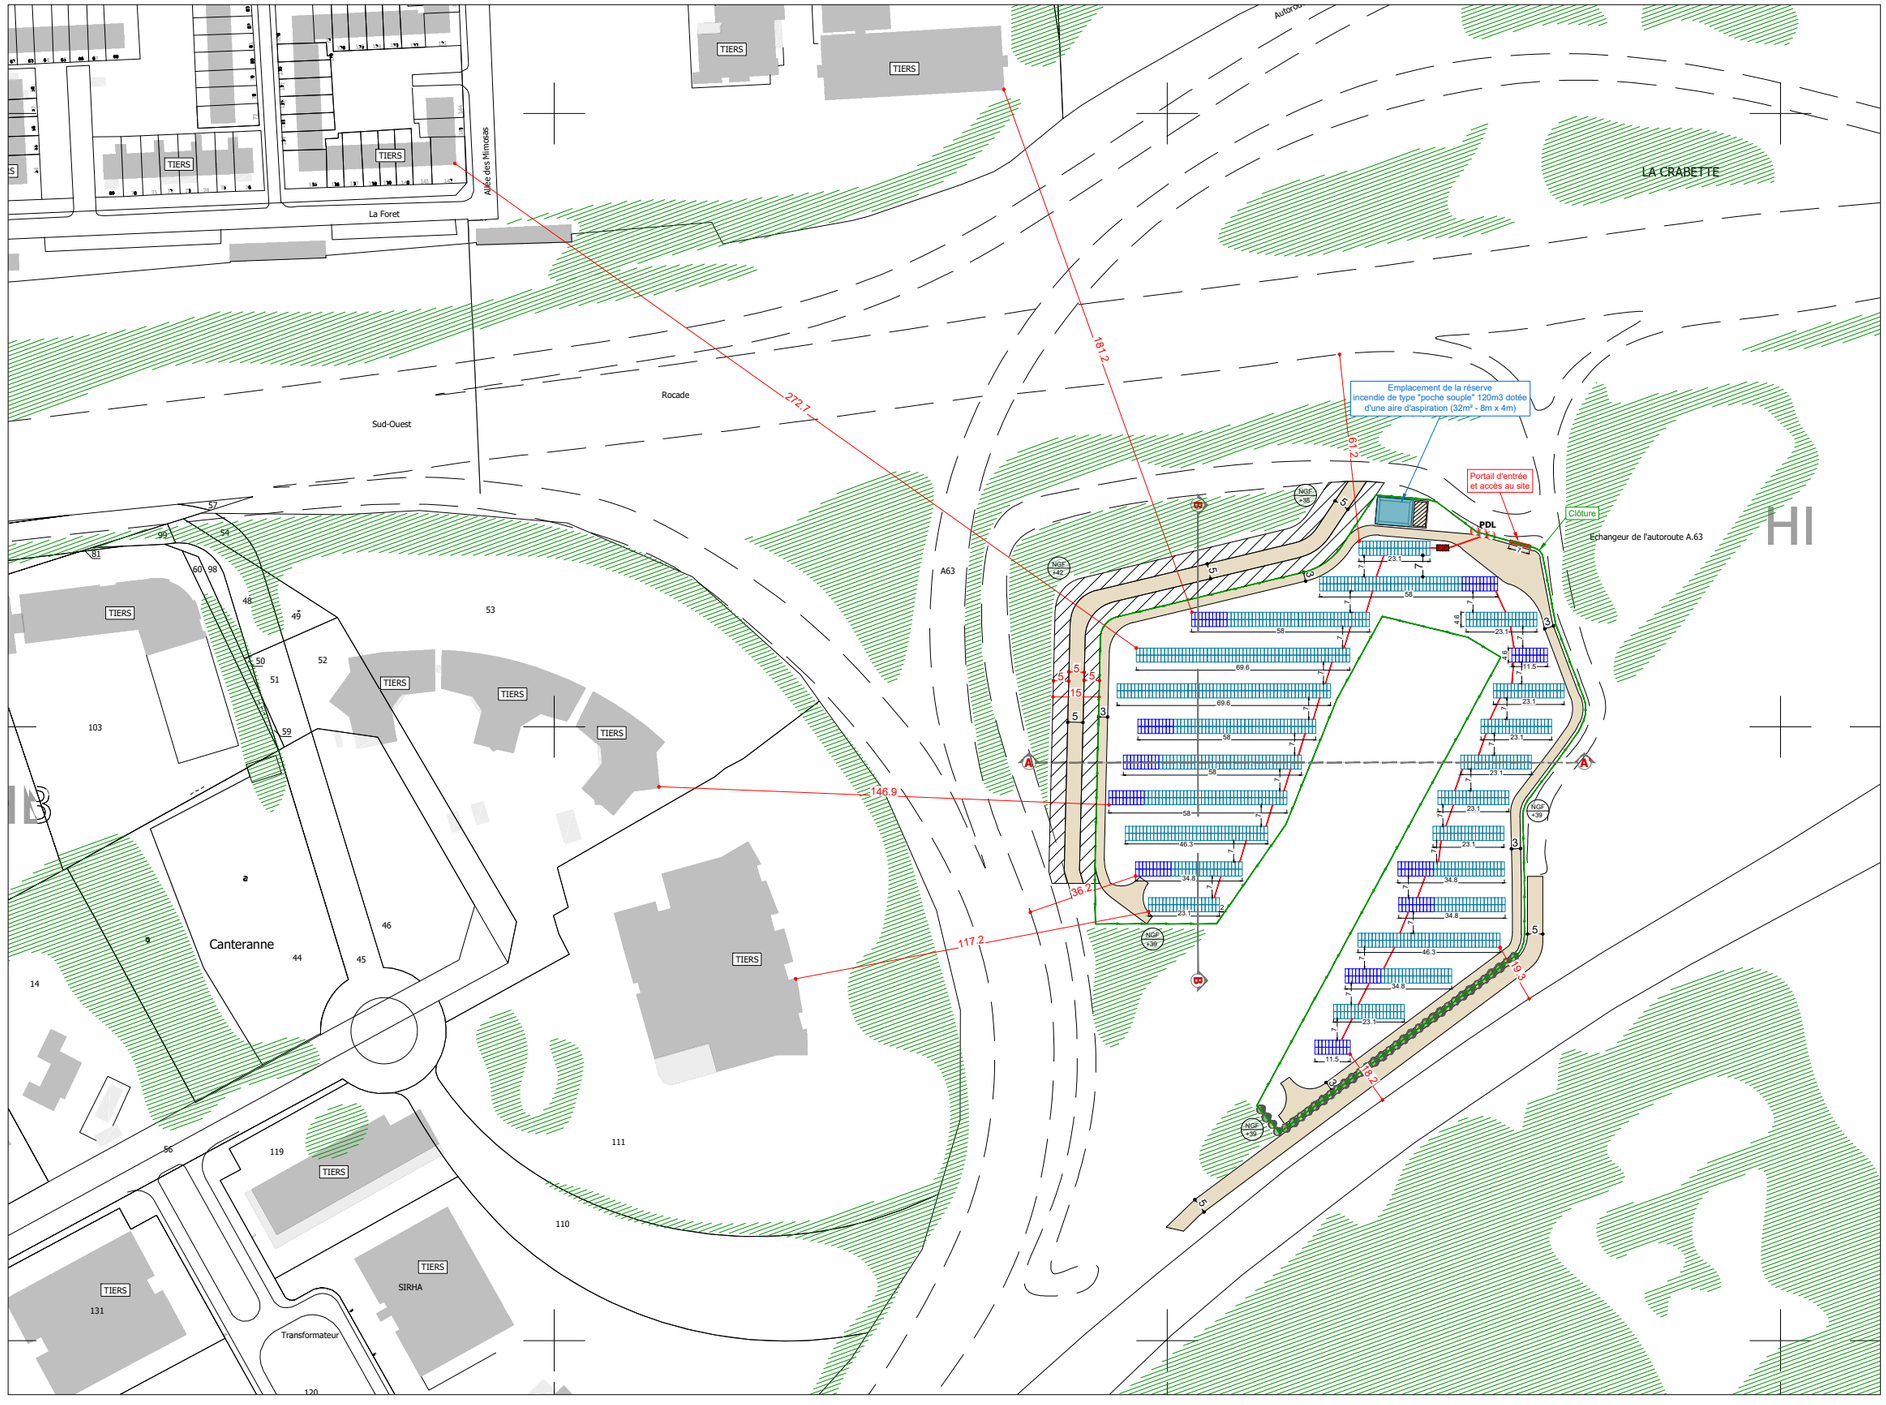

TECHNIQUE SOLAIRE
Produire ensemble une énergie durable

26 rue Annet Segeron
86580 - BIARD
05.46.56.01.19
urbanisme@techniquesolaire.com

Description du projet :

Construction d'un parc photovoltaïque au sol

Adresse du projet :

33600 PESSAC

Ce plan est notre propriété & ne peut être copie ou communiqué à des tiers sans notre autorisation écrite. Il sera considéré comme tacitement approuvé sans réserve par chaque destinataire s'il n'a pas fait l'objet de remarques écrites dans un délai de 15 jours à dater de sa diffusion.

Numéro de plan : DPC2

Nom du plan : Plan de masse

Date : 15/01/2026

Echelle : 1/2000

Dessinateur : JDE

Architecte :