

EXTRAIT DE CADASTRE		EXTRAIT DE CADASTRE	
PLOUZÉVÉDÉ		TRÉFLAOUÉNAN	
Feuille	000 A 01	Feuille	000 B 02
Parcelle(s)	20 - 21 - 22 - 23	Parcelle(s)	284 - 286
Surface	17 985 m²	Surface	18 255 m²

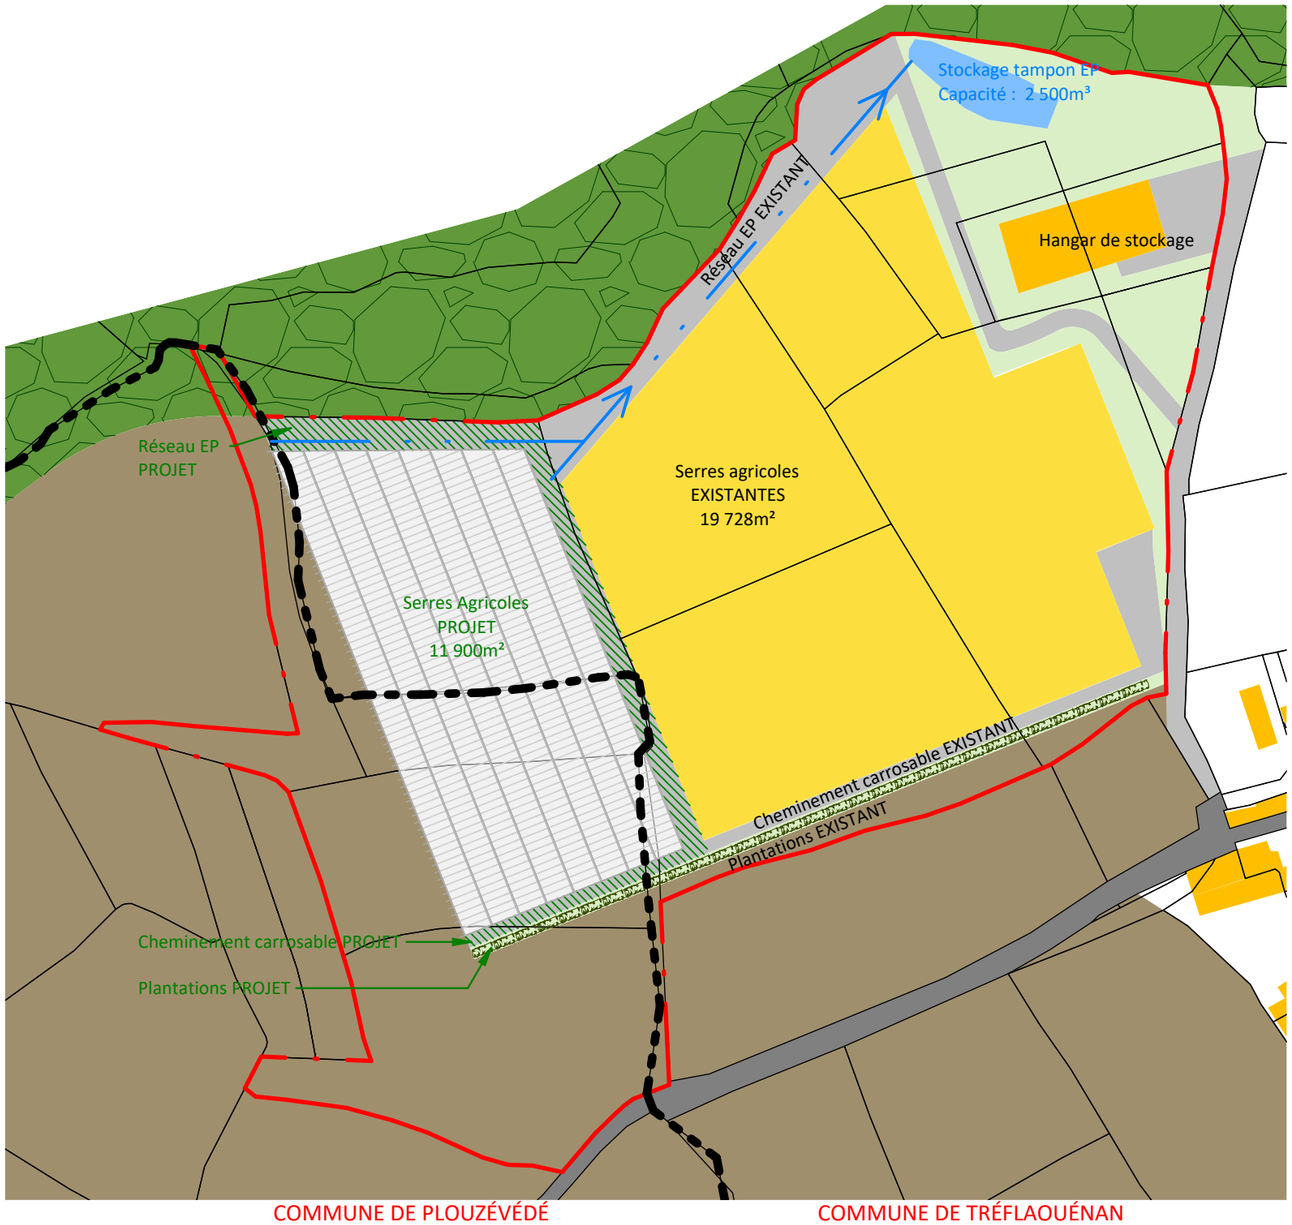

Plan de masse

Echelle : 1 : 2000

0 m — 50 m — 100 m

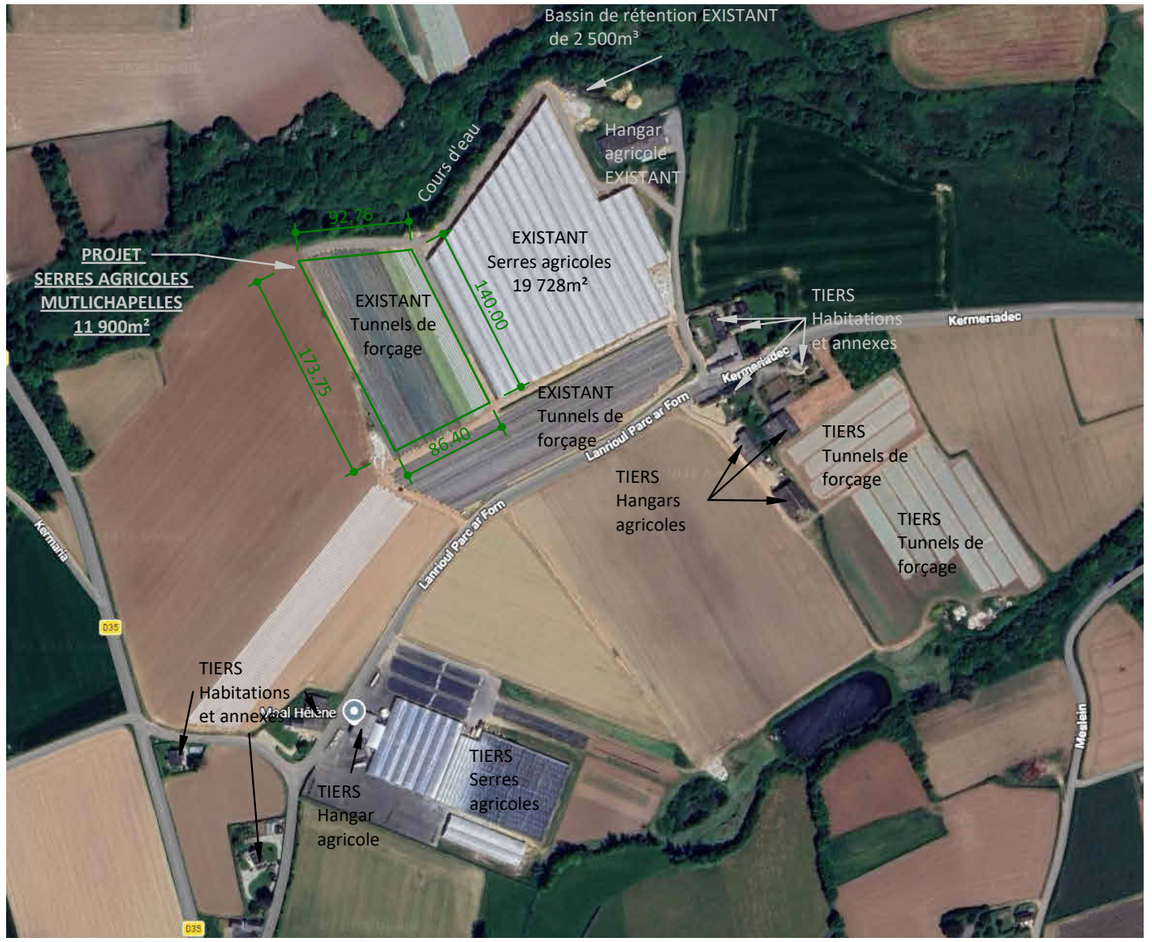

Photographie aérienne - 2026

Annexe 6

Fabien SURY - SARL d'Architecture
44, rue des Gentilshommes
85400 Luçon - Tél: 02 28 14 10 50
e-mail : fabien-sury@orange.fr

Construction d'une serre multichapelles

Kermeriadec en Tréflaouéna - 29440 Plouzévédé

	PHASE	IND.	N° D'OPERATION	NUMÉRO DE SUIVI :	SIGNATURE :	PAGE
Echelle. : Comme indiqué Dessin : LM	-	-	26009L	-		03

Ces documents sont destinés à l'élaboration du dossier administratif et ne peuvent en aucun cas être diffusés à une entreprise comme élément de construction.
Ils ont été réalisés à partir de documents transmis par la Maitrise d'Ouvrage.

Ce plan est la propriété de Fabien SURY - SARL d'Architecture. Il ne peut être reproduit ou divulgué sans autorisation.