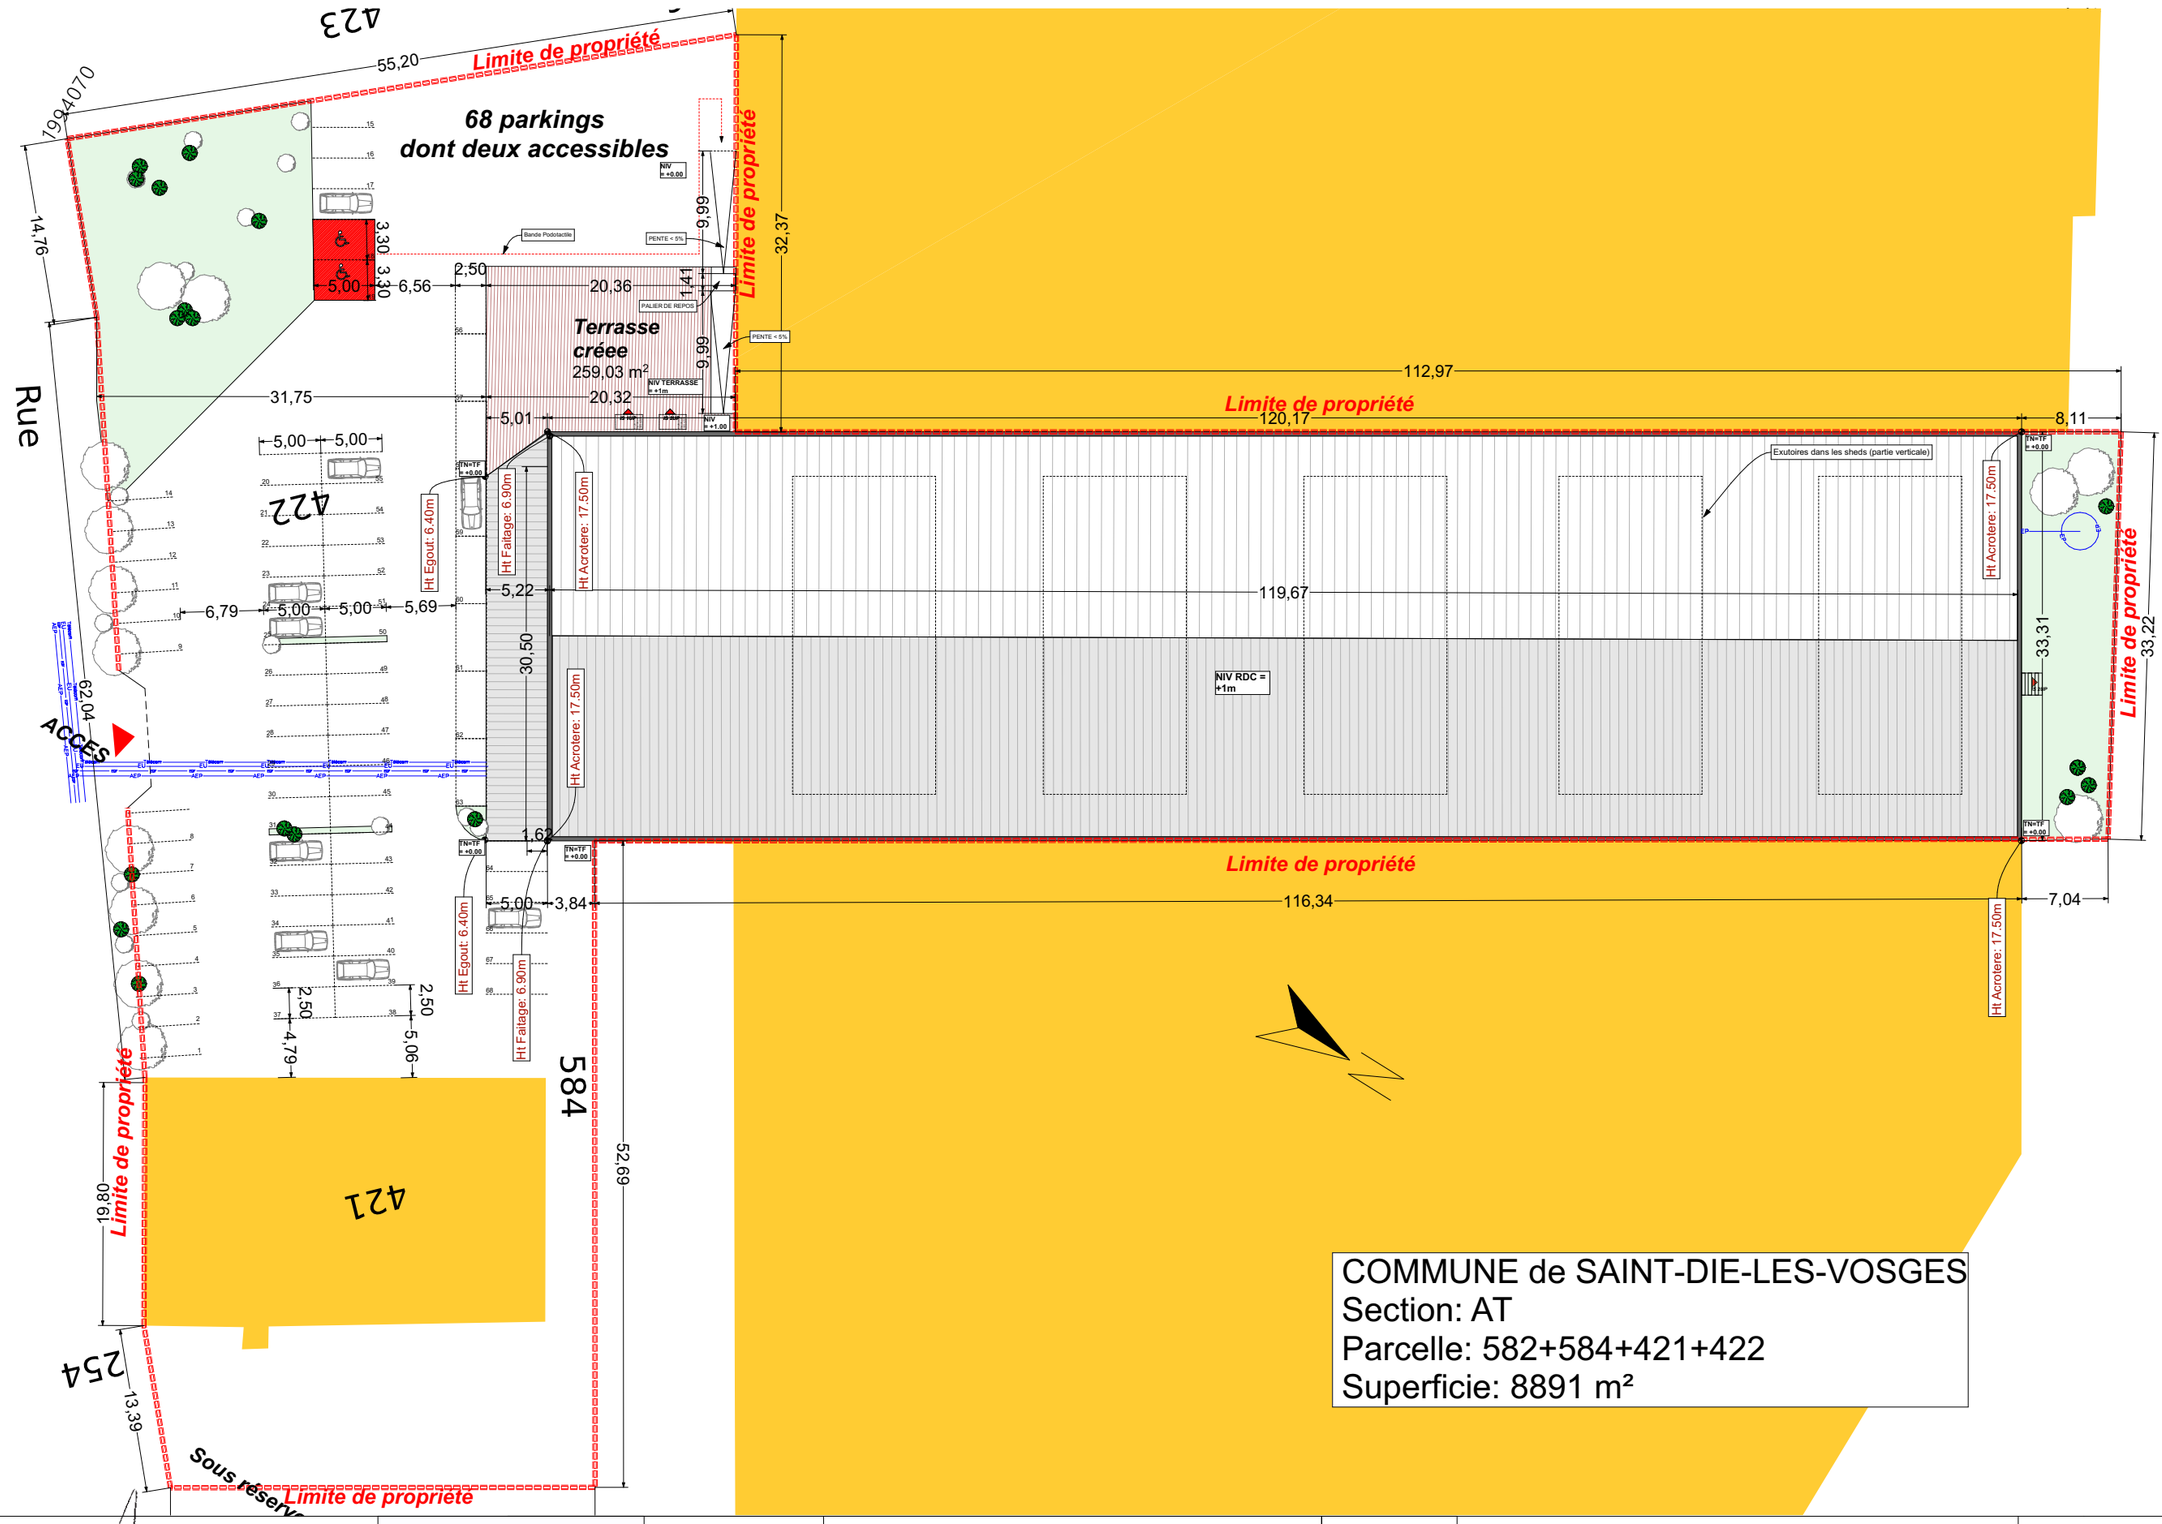

Cabinet AH-THON-VANDAMME
Sarl d'Architecture
10 Rue du Gl Leclerc - 88200 REMIREMONT
Tél. 03 29 23 91 91 - Fax 03 29 23 28 84
Ordre des architectes - National S1 3825 Régional rIoS01192
SIRET 520 402 835 00018 - Code APE 7111Z

Cabinet AH-THON & VANDAMME Sarl d'architecture
10, Rue du Général Leclerc
88200 REMIREMONT
Tel: 03-29-23-91-91 Fax: 03-29-23-28-84
cabinet@archi-ahthonvandamme.com

OPERATION	RENOVATION D'UN BATIMENT INDUSTRIEL EN SALLE DE PADEL	COMMUNE	88100 SAINT-DIÉ-DES-VOSGES	**DPC**
DENOMINATION du PROJET	ABCM EXPERTISE- ST DIE LES VOSGES- RENO26	ADRESSE	8 Rue Sébastien Lehr	
		MAITRE D'OUVRAGE	ABCM EXPERTISE 53 Route d'Einville 54300 LUNÉVILLE	Date 26/02/2026
Plans non valables pour exécution - Propriété du cabinet Ah-Thon Vandamme SARL d'Architecture - Ne peuvent être diffusés sans autorisation préalable		PC2 - PLAN MASSE		Echelle 1:500
Réf. Info : 04S ABCM EXPERTISE- ST DIE LES VOSGES- RENO26.pln				