Docusign Envelope ID: B186323A-E0FB-406A-985F-420AE3EE9F51

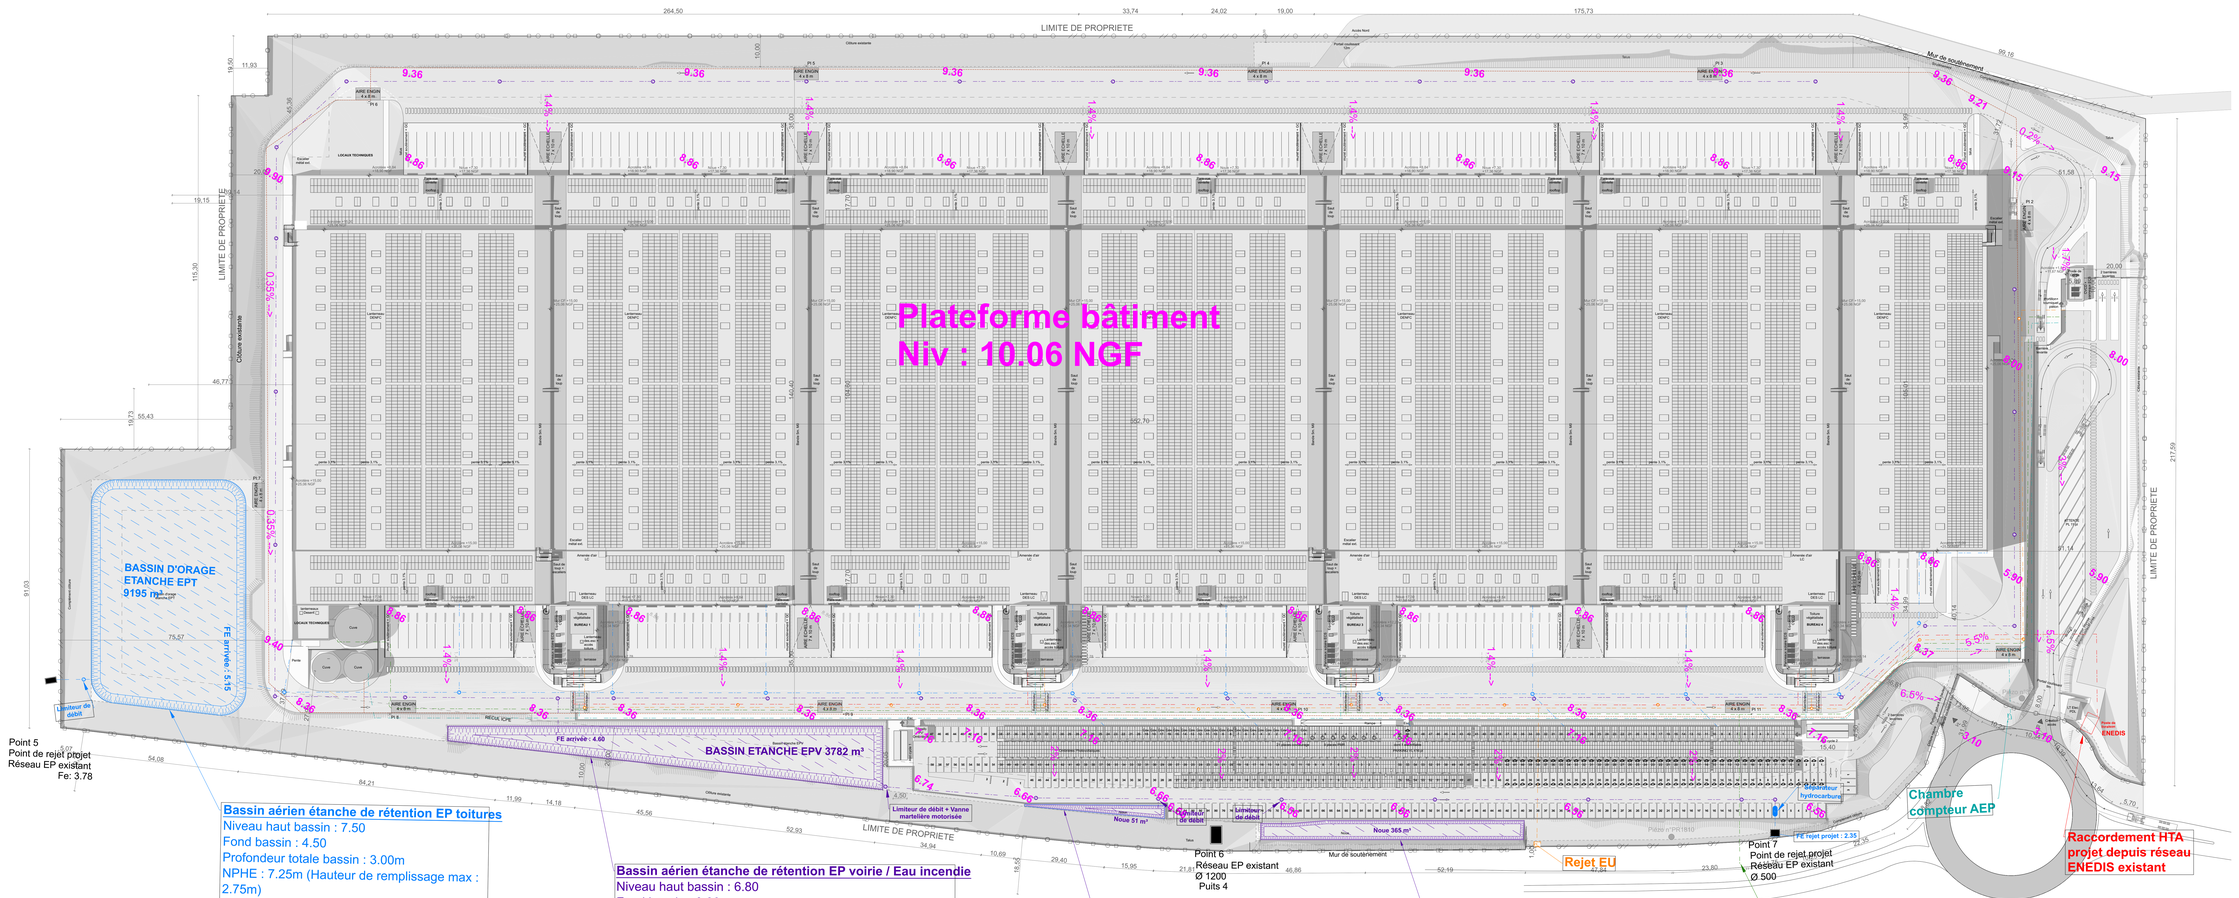

Bassin aérien étanche de rétention EP toitures
Niveau haut bassin : 7.50
Fond bassin : 4.50
Profondeur totale bassin : 3.00m
NPHE : 7.25m (Hauteur de remplissage max : 2.75m)
Surface fond bassin : 3043m²
Talus : 1H/1V
Volume de rétention utile : 9195m³
Besoin rétention projet EP toitures : 9075m³
Débit de fuite EP toitures : 85 l/s

Bassin aérien étanche de rétention EP voirie / Eau incendie
Niveau haut bassin : 6.80
Fond bassin : 3.90
Profondeur totale bassin : 2.90m
NPHE : 6.70m (Hauteur de remplissage max : 2.80m)
Surface fond bassin : 960m²
Talus : 1H/1V
Volume de rétention utile : 3782m³
Besoin rétention projet EP voirie: 3498m³
Besoin rétention projet Eau incendie : 3761m³
Débit de fuite EP voirie : 145 l/s

Noue n°1 : EP parking VL
Niveau haut noue : 6.55
NPHE : 6.35
Fond : 5.45
Volume de rétention utile : 51 m³
Besoin rétention EP parking projet : 49 m³
Débit de fuite EP parking: 7 l/s

Noue n°2 : EP parking VL
Niveau haut noue : 6.40
NPHE : 6.20
Fond : 5.30
Volume de rétention utile : 365 m³
Besoin rétention EP parking projet : 349 m³
Débit de fuite EP parking: 3 l/s

EQUIPEMENTS EXT / RESEAUX VRD
EPTS — Eaux pluviales toitures
EPV — Eaux pluviales voirie
AEP — Alimentation en eau potable
EU — Eaux usées
ELEC — Réseau Electrique HTA Projet
TEL — Réseau Fibre optique projet
INT — Incendie

BERRE INVEST
Parc d'activité logistique

1300, rue de Bruni
13130 Berre-l'Etang
Hôtel de Ville - B.P.60012 | 13130 Berre-l'Etang CEDEX - 13
T. 04 42 74 66 00
www.berrelestang.fr

Plan de masse des constructions à édifier - Réseaux

DATE	14/04/2025	Echelle : 1:500	PHASE PC
INDICE	0		DOC N° 02.2

MAÎTRISE D'OUVRAGE	BERRE INVEST 11 rue de la Mye 13127 Vitrolles T. 04 88 66 16 02		
MAÎTRISE D'ŒUVRE	ATELIER 103 ARCHITECTES 23 boulevard du Montparnasse 13006 Marseille T. 04 88 66 16 16		
BE Project Manager	Project Manager CTE, avenue Thiers 06600 Lyon Cedex 06		
BE ICPE	EIDD 11 rue Perrée 75 Rue Albert 75013 Paris		

DOCUMENT GRAPHIQUE NON CONTRACTUEL LES COTES ET EMPRISES FIGURANT SUR CE PLAN SONT DONNEES A TITRE INDICATIF SANS GARANTIE PRECISE ET LE DEMANDEUR DOIT LES VERIFIER PRALABLE A L'EXECUTION DE SES TRAVAUX