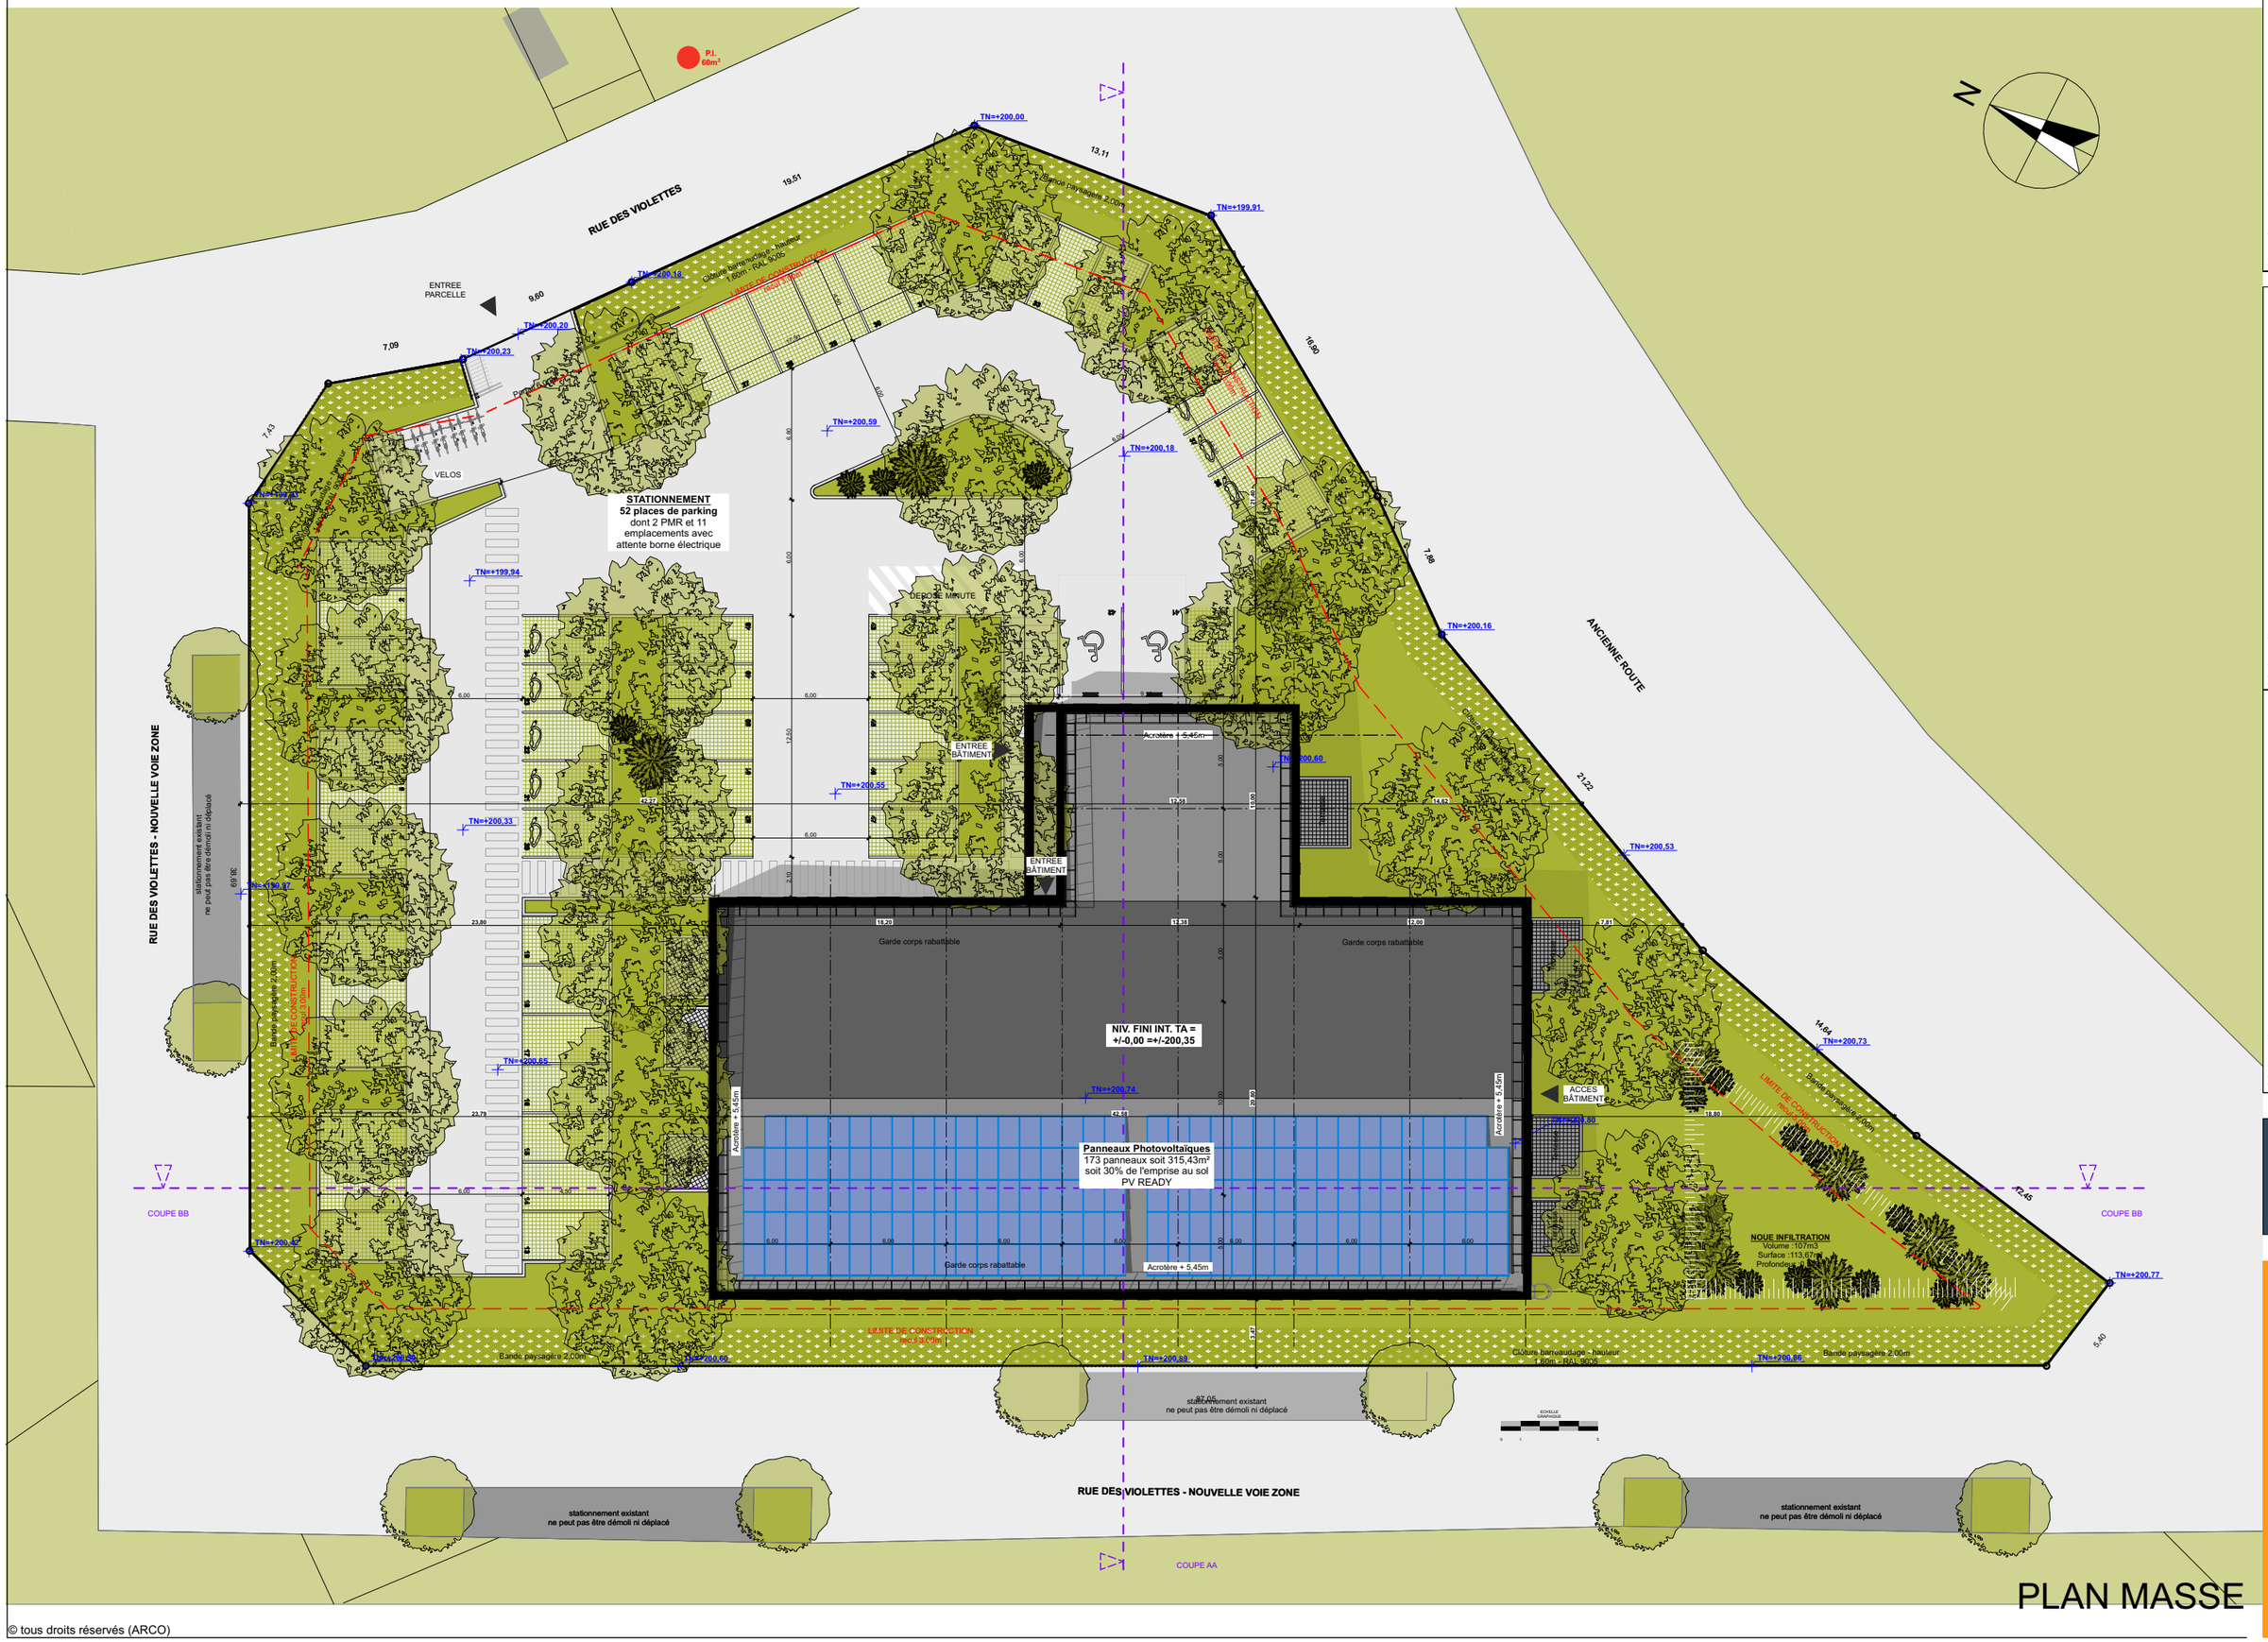


PLAN MASSE

Numéro projet: SXB P23-063 AC
Echelle: 1:300
Dessinateur

Maître d'œuvre
ARCO s.a.s.
6 rue de Dublin - 67300 SCHILTIGHEIM

Maître d'ouvrage
SCCV QUANTUM 008
6 Rue de Dublin, 67300 SCHILTIGHEIM

arco

PC
B
30/03/2026

© tous droits réservés (ARCO)