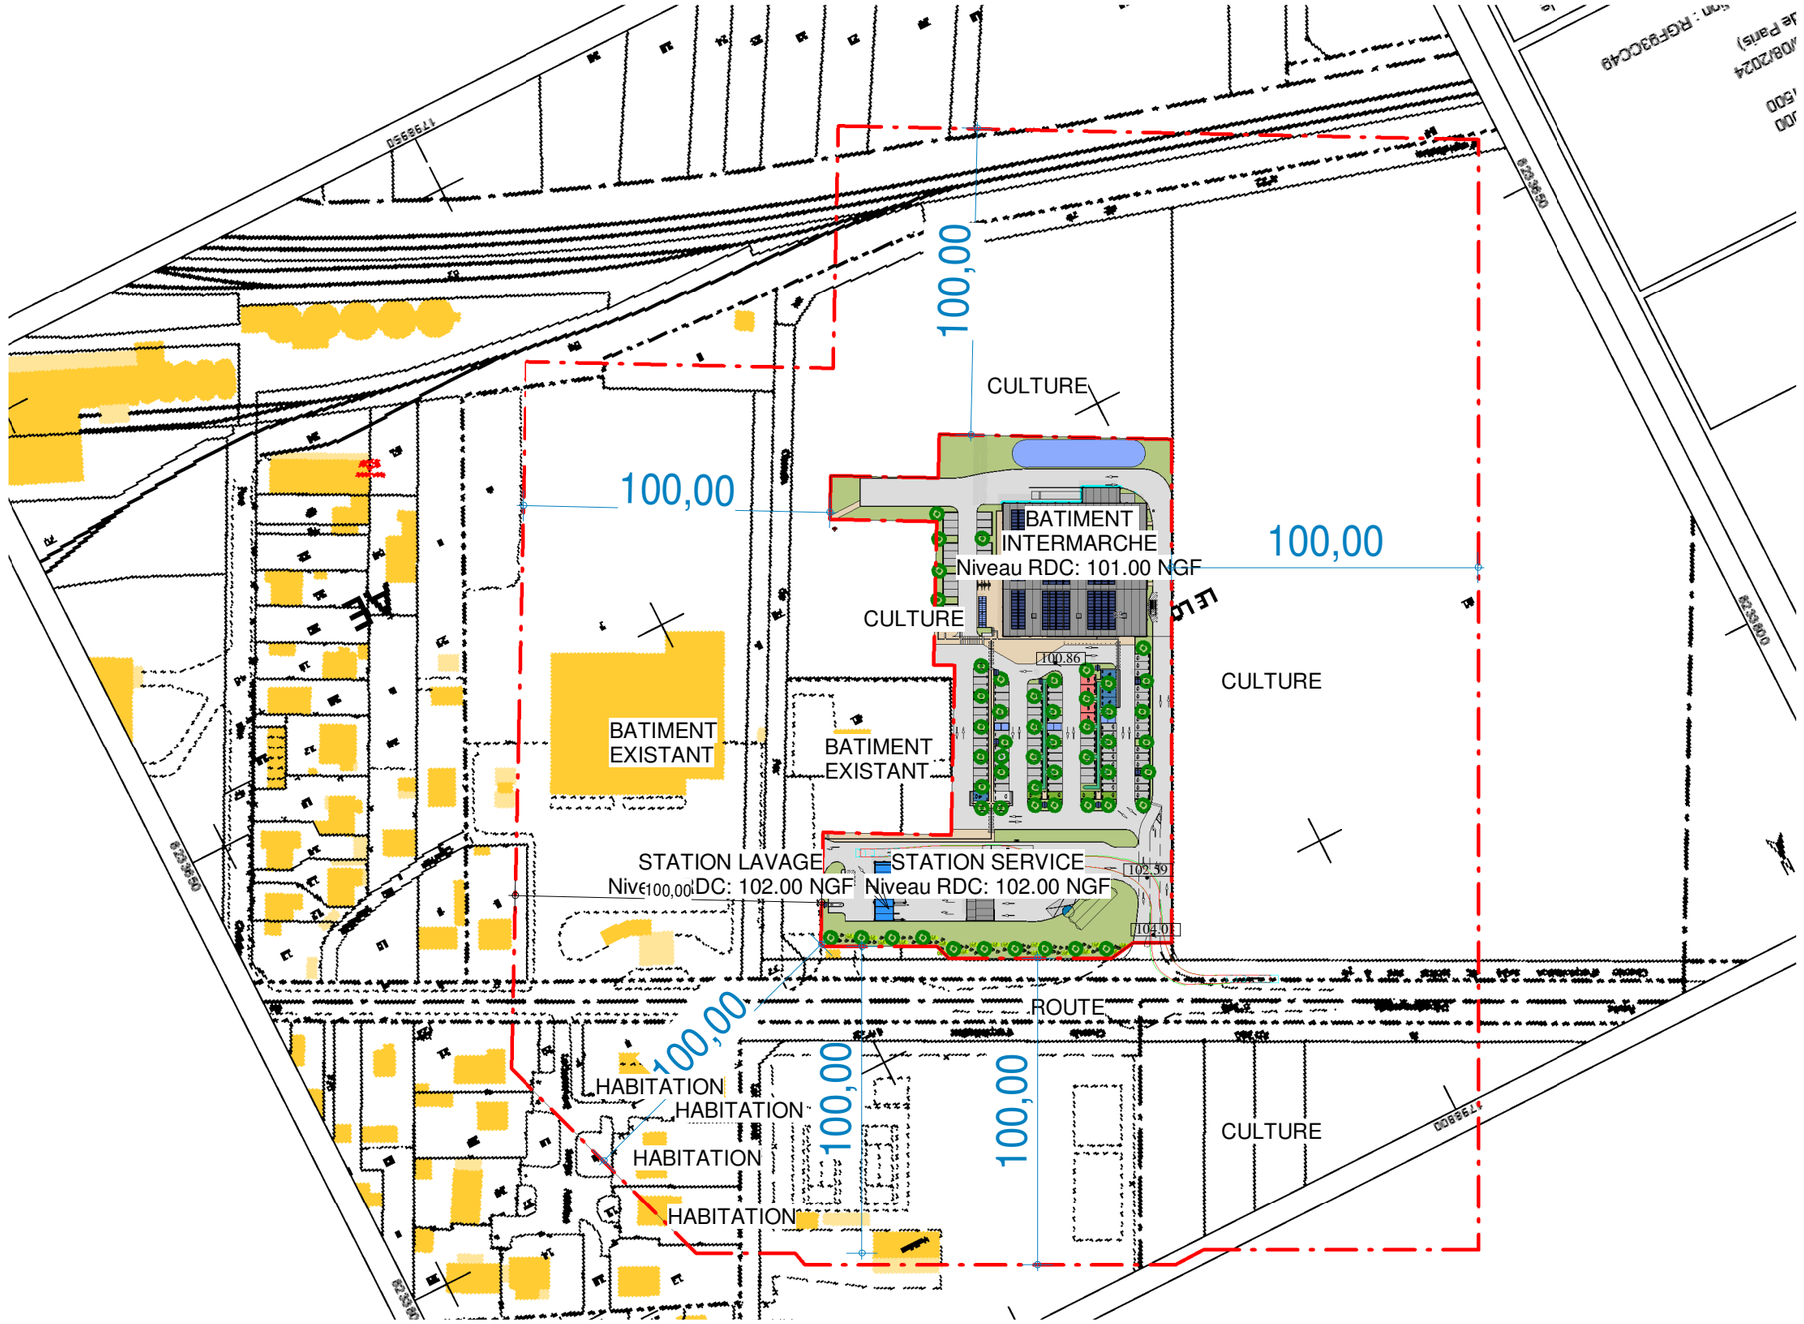

ACGC architecture	ATEBAT	S.C.I. DU PONT MORET 5300-1021	51 490 - BETHENIVILLE CONSTRUCTION D'UN SUPERMARCHE,STATION SERVICE ET DE LAVAGE PLAN DE MASSE ICPE - RAYON 100 M	PC25	FAGNIERES LE : 29/01/2025 ECHELLE : 1 : 2000