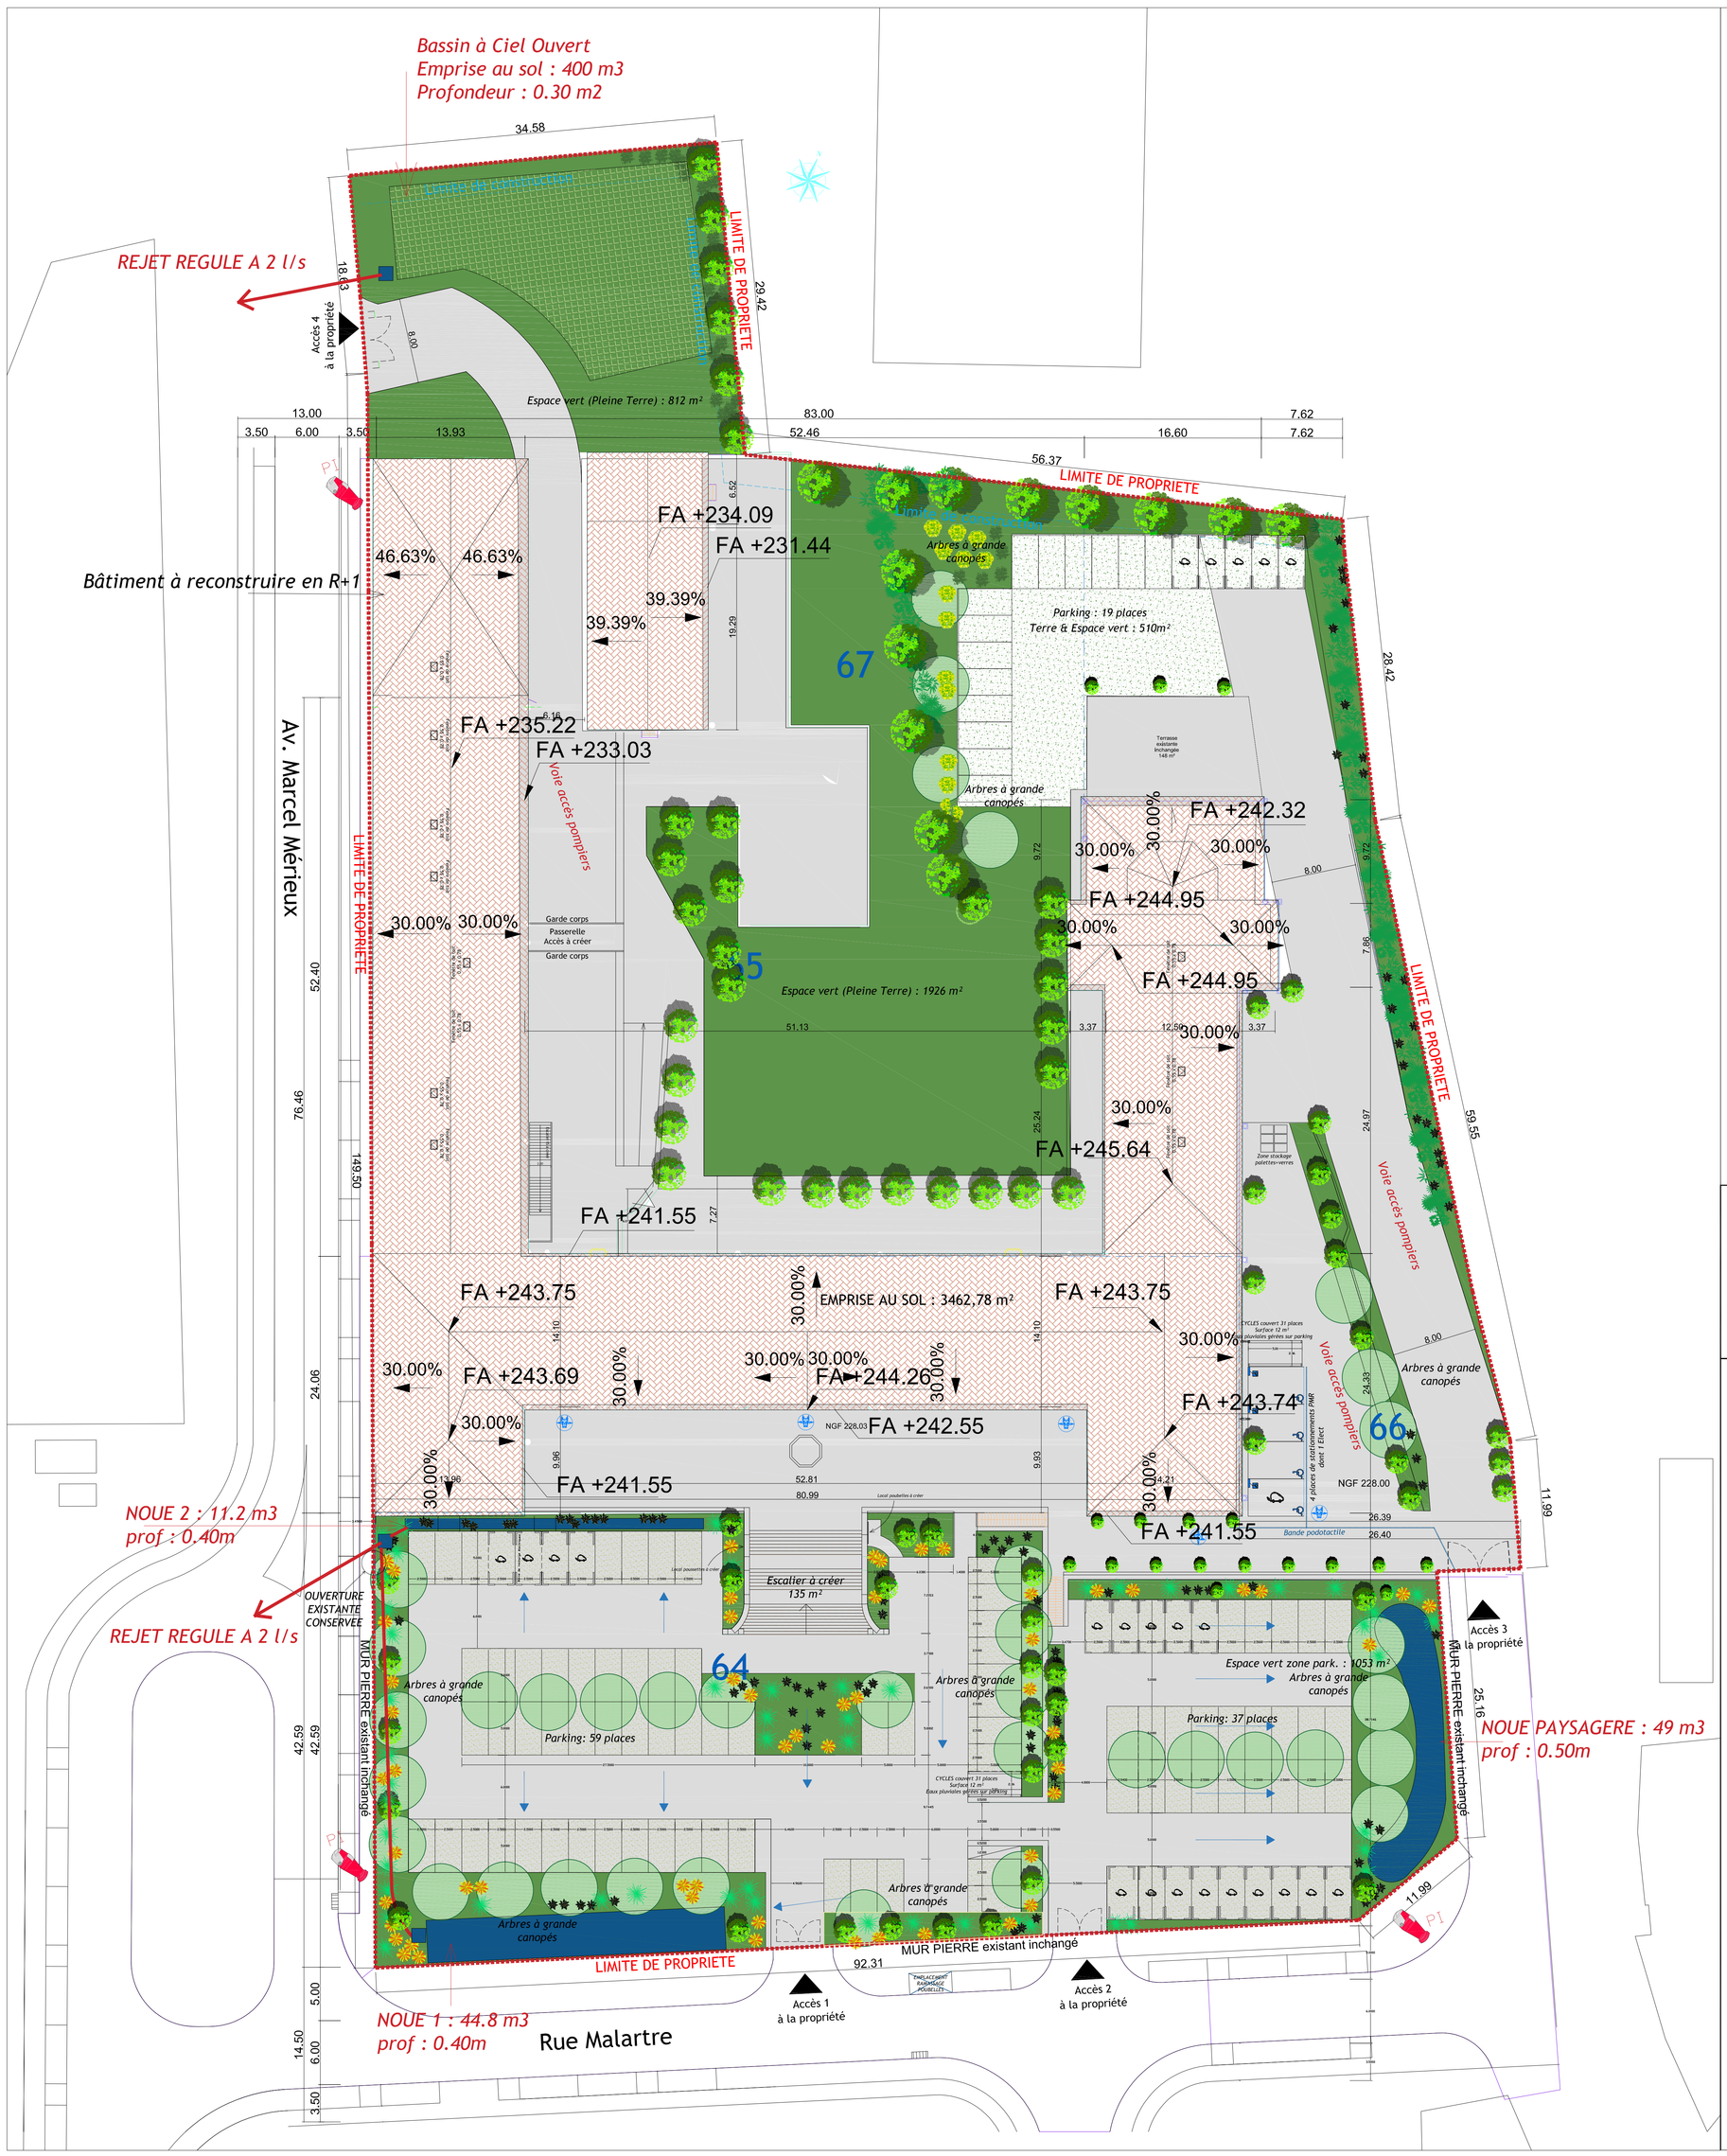

- PLACES VERTES PARK projet : 1432 m²
- ZONES circulation park bas projet : 1144 m²
- ZONES circulation park haut projet : 1101 m²
- ESPACES VERTS projet : 5 325 m²
- Arbres projet : 51 arbres
- Arbres grandes canopés projet : 37 arbres
- Places Electriques projet : 24 U

MODIFICATIONS				MODIFICATIONS			
DATE	IND REV	TEXTE	PAR BY	DATE	IND REV	TEXTE	PAR BY
---	-	-	-	---	-	-	-
---	-	-	-	---	-	-	-
SITE :

DÉPARTEMENT DU RHONE
Rue Malartre - Avenue marcel Merieux
69530 BRIGNAIS

PROJET:

Château de la ZAC de Sacuny
Modification d'un Bâtiment existant

PERMIS DE CONSTRUIRE

MAÎTRE D'OUVRAGE :

SAS ARC EN CIEL
BP 59266
69264 LYON Cedex 09

ARCHITECTE :

ARCHITECTURE MAÎTRISE D'OEUVRE
COMMUNICHITT
www.comm-archi.fr

BUREAU DE CONTROLE:

TITRE :

PC 2.1 5 39 40 PLAN DE MASSE PROJET
& TOITURE

DESSINÉ PAR DRAWN BY	APPROUVÉ PAR APROVED BY	DATE	ÉCH/SCALE
ED		29 juillet 2025	1/250°

N° D'AFFAIRE JOB N°	PHASE PHASE	LOT WORK SECTION	NUMÉRO DE PLAN DRAWING NUMBER	INDICE REVISION
22 1 0 3	P C -	A R C	2.1 5 39 40	- -