Légende :

Fond de plan extrait de cadastre.gouv

- Unité foncière
- Aire de manoeuvre et Accès
- Panneaux photovolaïques
- Filet
- Portes d'accés
- Zonage processus d'élevage
- Végétation existante

Végétation à planter pour écran visuel-renfort

Nord

O E

S

AINES

Mont-notre-Dame (02)

Section: B (804)

0 10 20 30 40 50 60 70 80 90 100 m

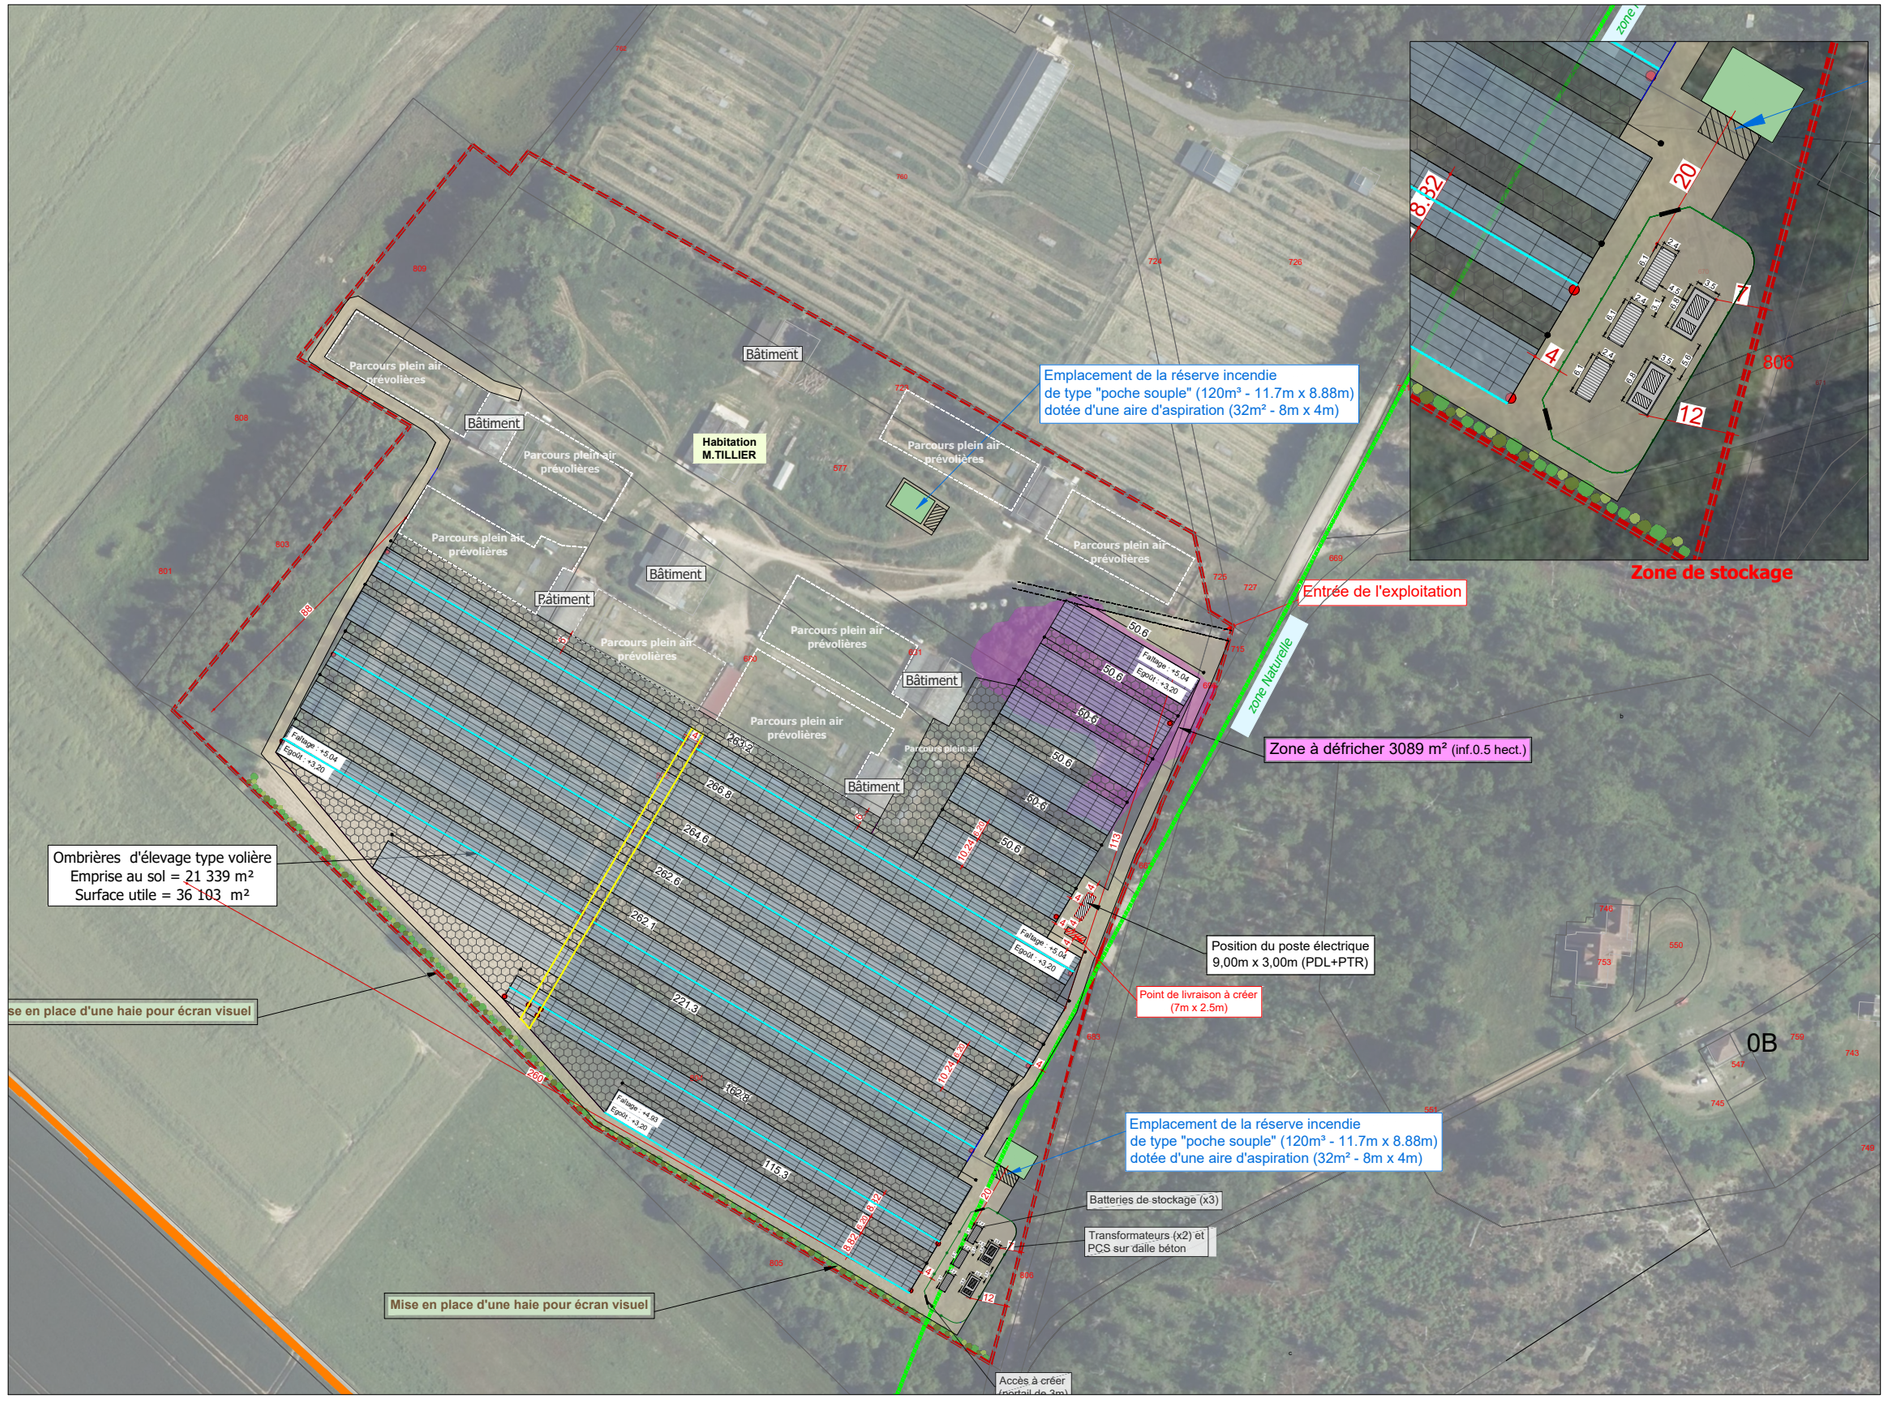

Description du projet :

Construction d'ombrières d'élevage de type volière avec couverture photovoltaïque

Adresse du projet :

SARL DES BRUYERES

Lieu-dit : "La Terre des chiens "

02220 - MONT-NOTRE-DAME

Numéro de plan : PC2

Date : 20/04/2026

Echelle : 1/2000

Dessinateur : LCH

Nom du plan : Plan de masse

Architecte :

Thierry CLAVEAU
Architecte DPLG

INSCRIT AU TABLEAU DE L'ORDRE DES ARCHITECTES N° 041797
Thierry CLAVEAU - Architecte DPLG
122, rue du Faubourg
Du Pont Achard
86000 POITIERS
Tél. 06 61 54 74 08

Ce plan est notre propriété & ne peut être copie ou communiqué à des tiers sans notre autorisation écrite. Il sera considéré comme tacitement approuvé sans réserve par chaque destinataire s'il n'a pas fait l'objet de remarques écrites dans un délai de 15 jours à dater de sa diffusion.