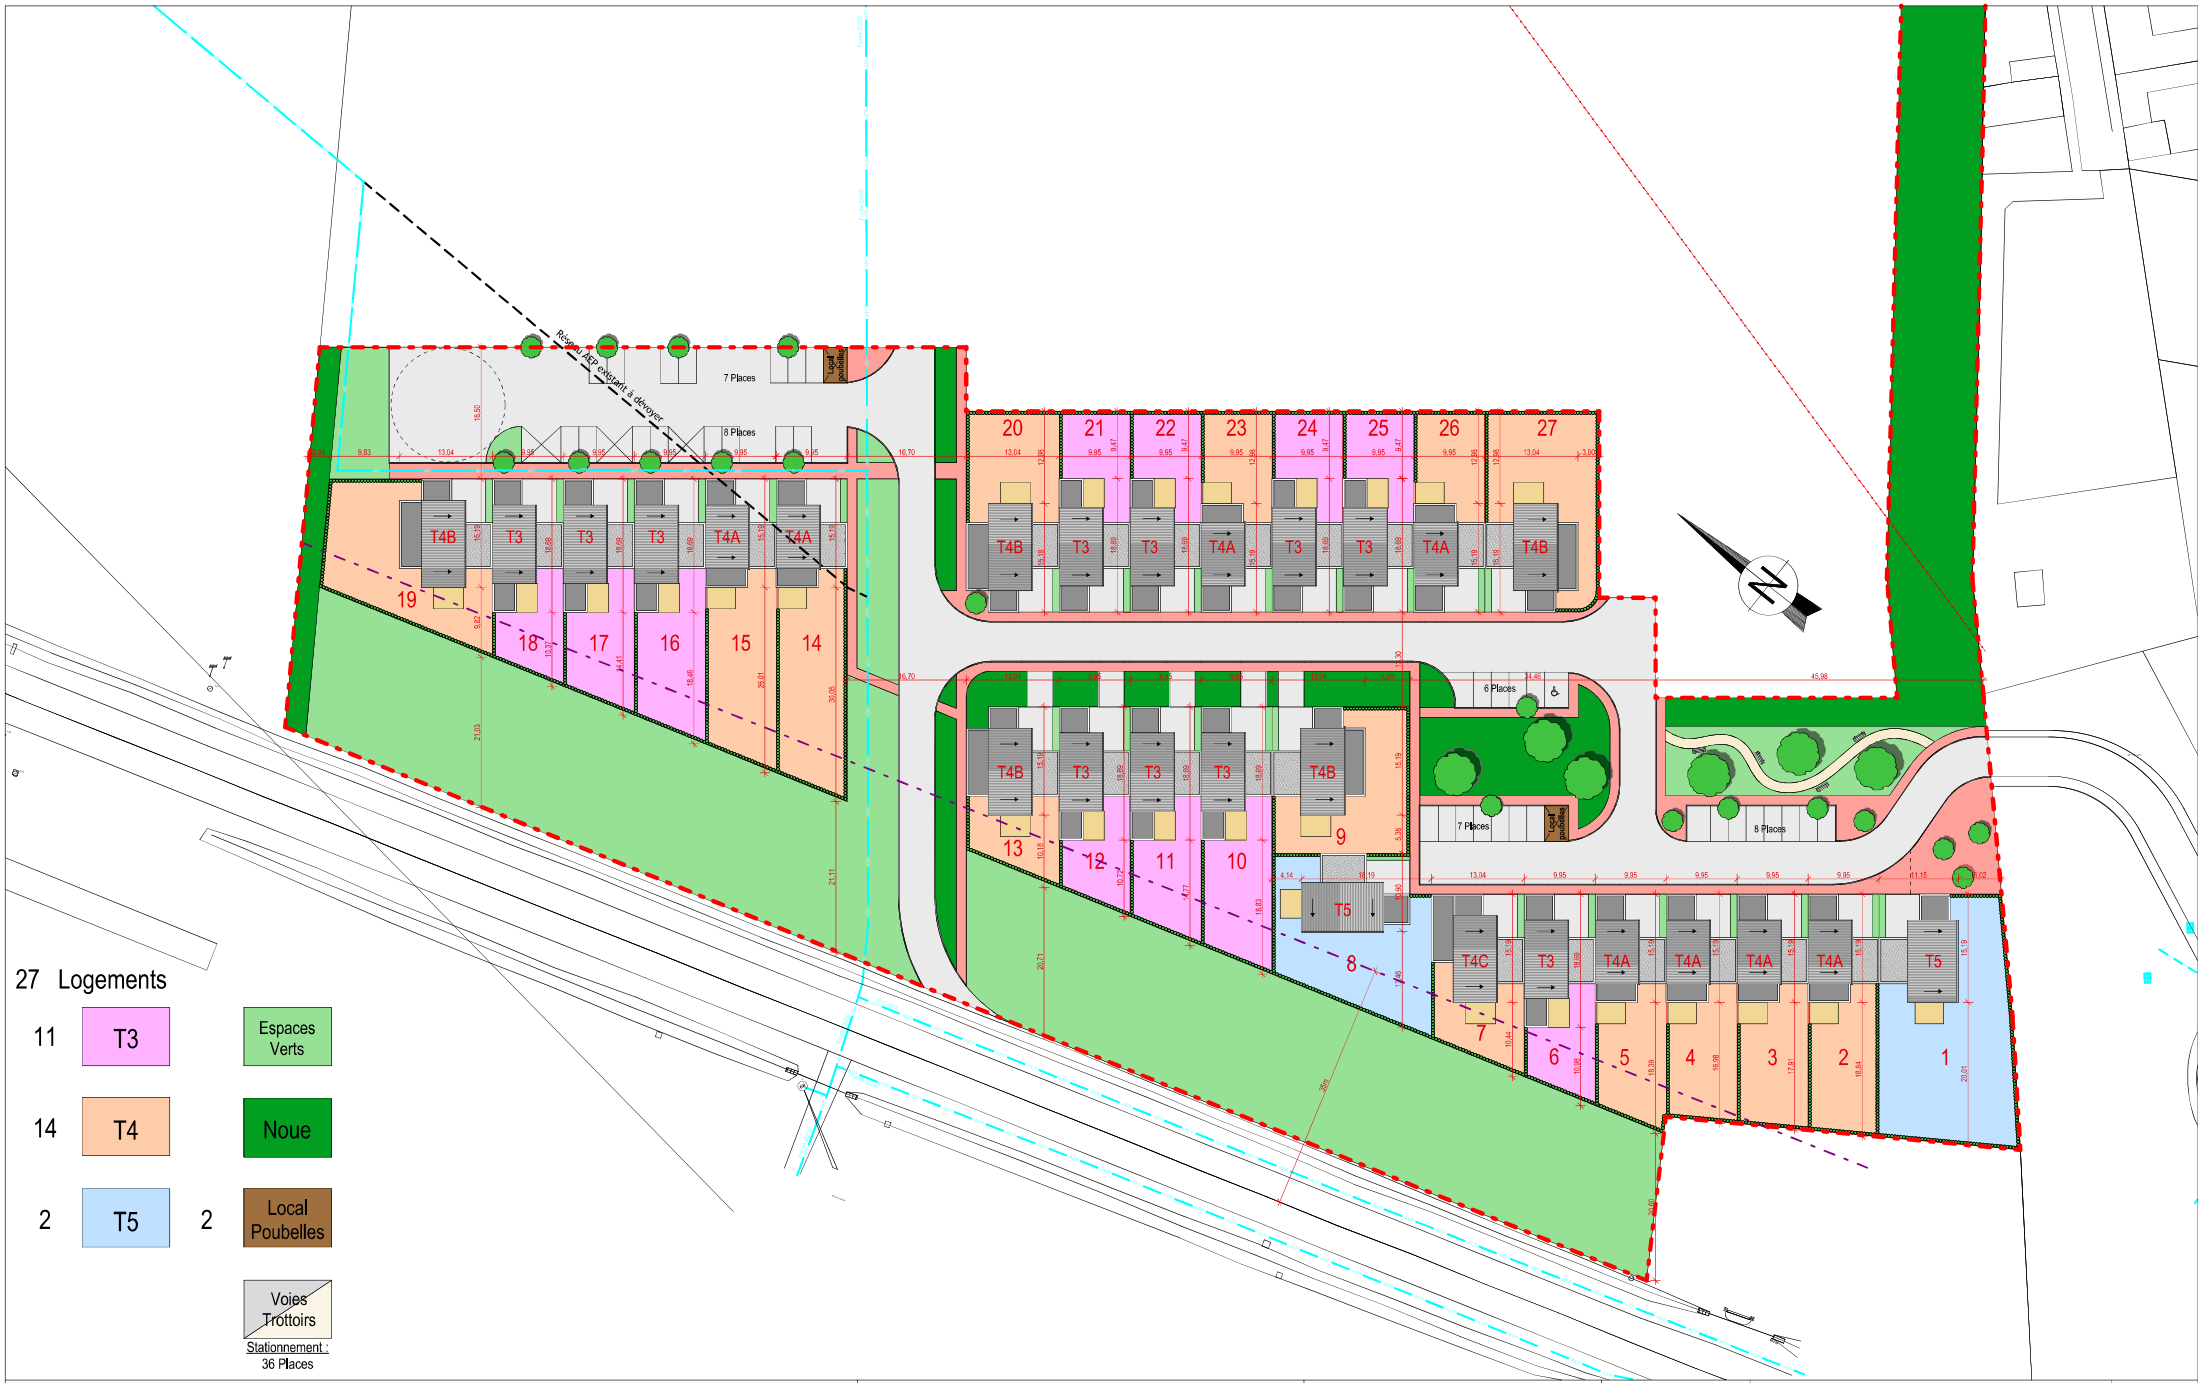

Ouvrage :
Construction de 27 logements
BRASSIOUX - La Fosse à l'Ane - 36130 DEOLS

Titre:
Plan Masse

Maître d'ouvrage:
scalis
14-16 Rue saint-Luc 36000 CHATEAUROUX

Echelle : 1:750
Format : A3
Date : 01 / 12 / 2023

Maître d'oeuvre :
NEROLI ARCHITECTURE
2 Rue de la Gare 36250 NIHERNE
Contact : Jean-Malo NEROLI, Architecte DPLG
N° de contact : Tel 02 54 22 72 66
Email : contact@neroli-archi.fr

NEROLI Architecture

APD

N° de plan: 2
Indice: