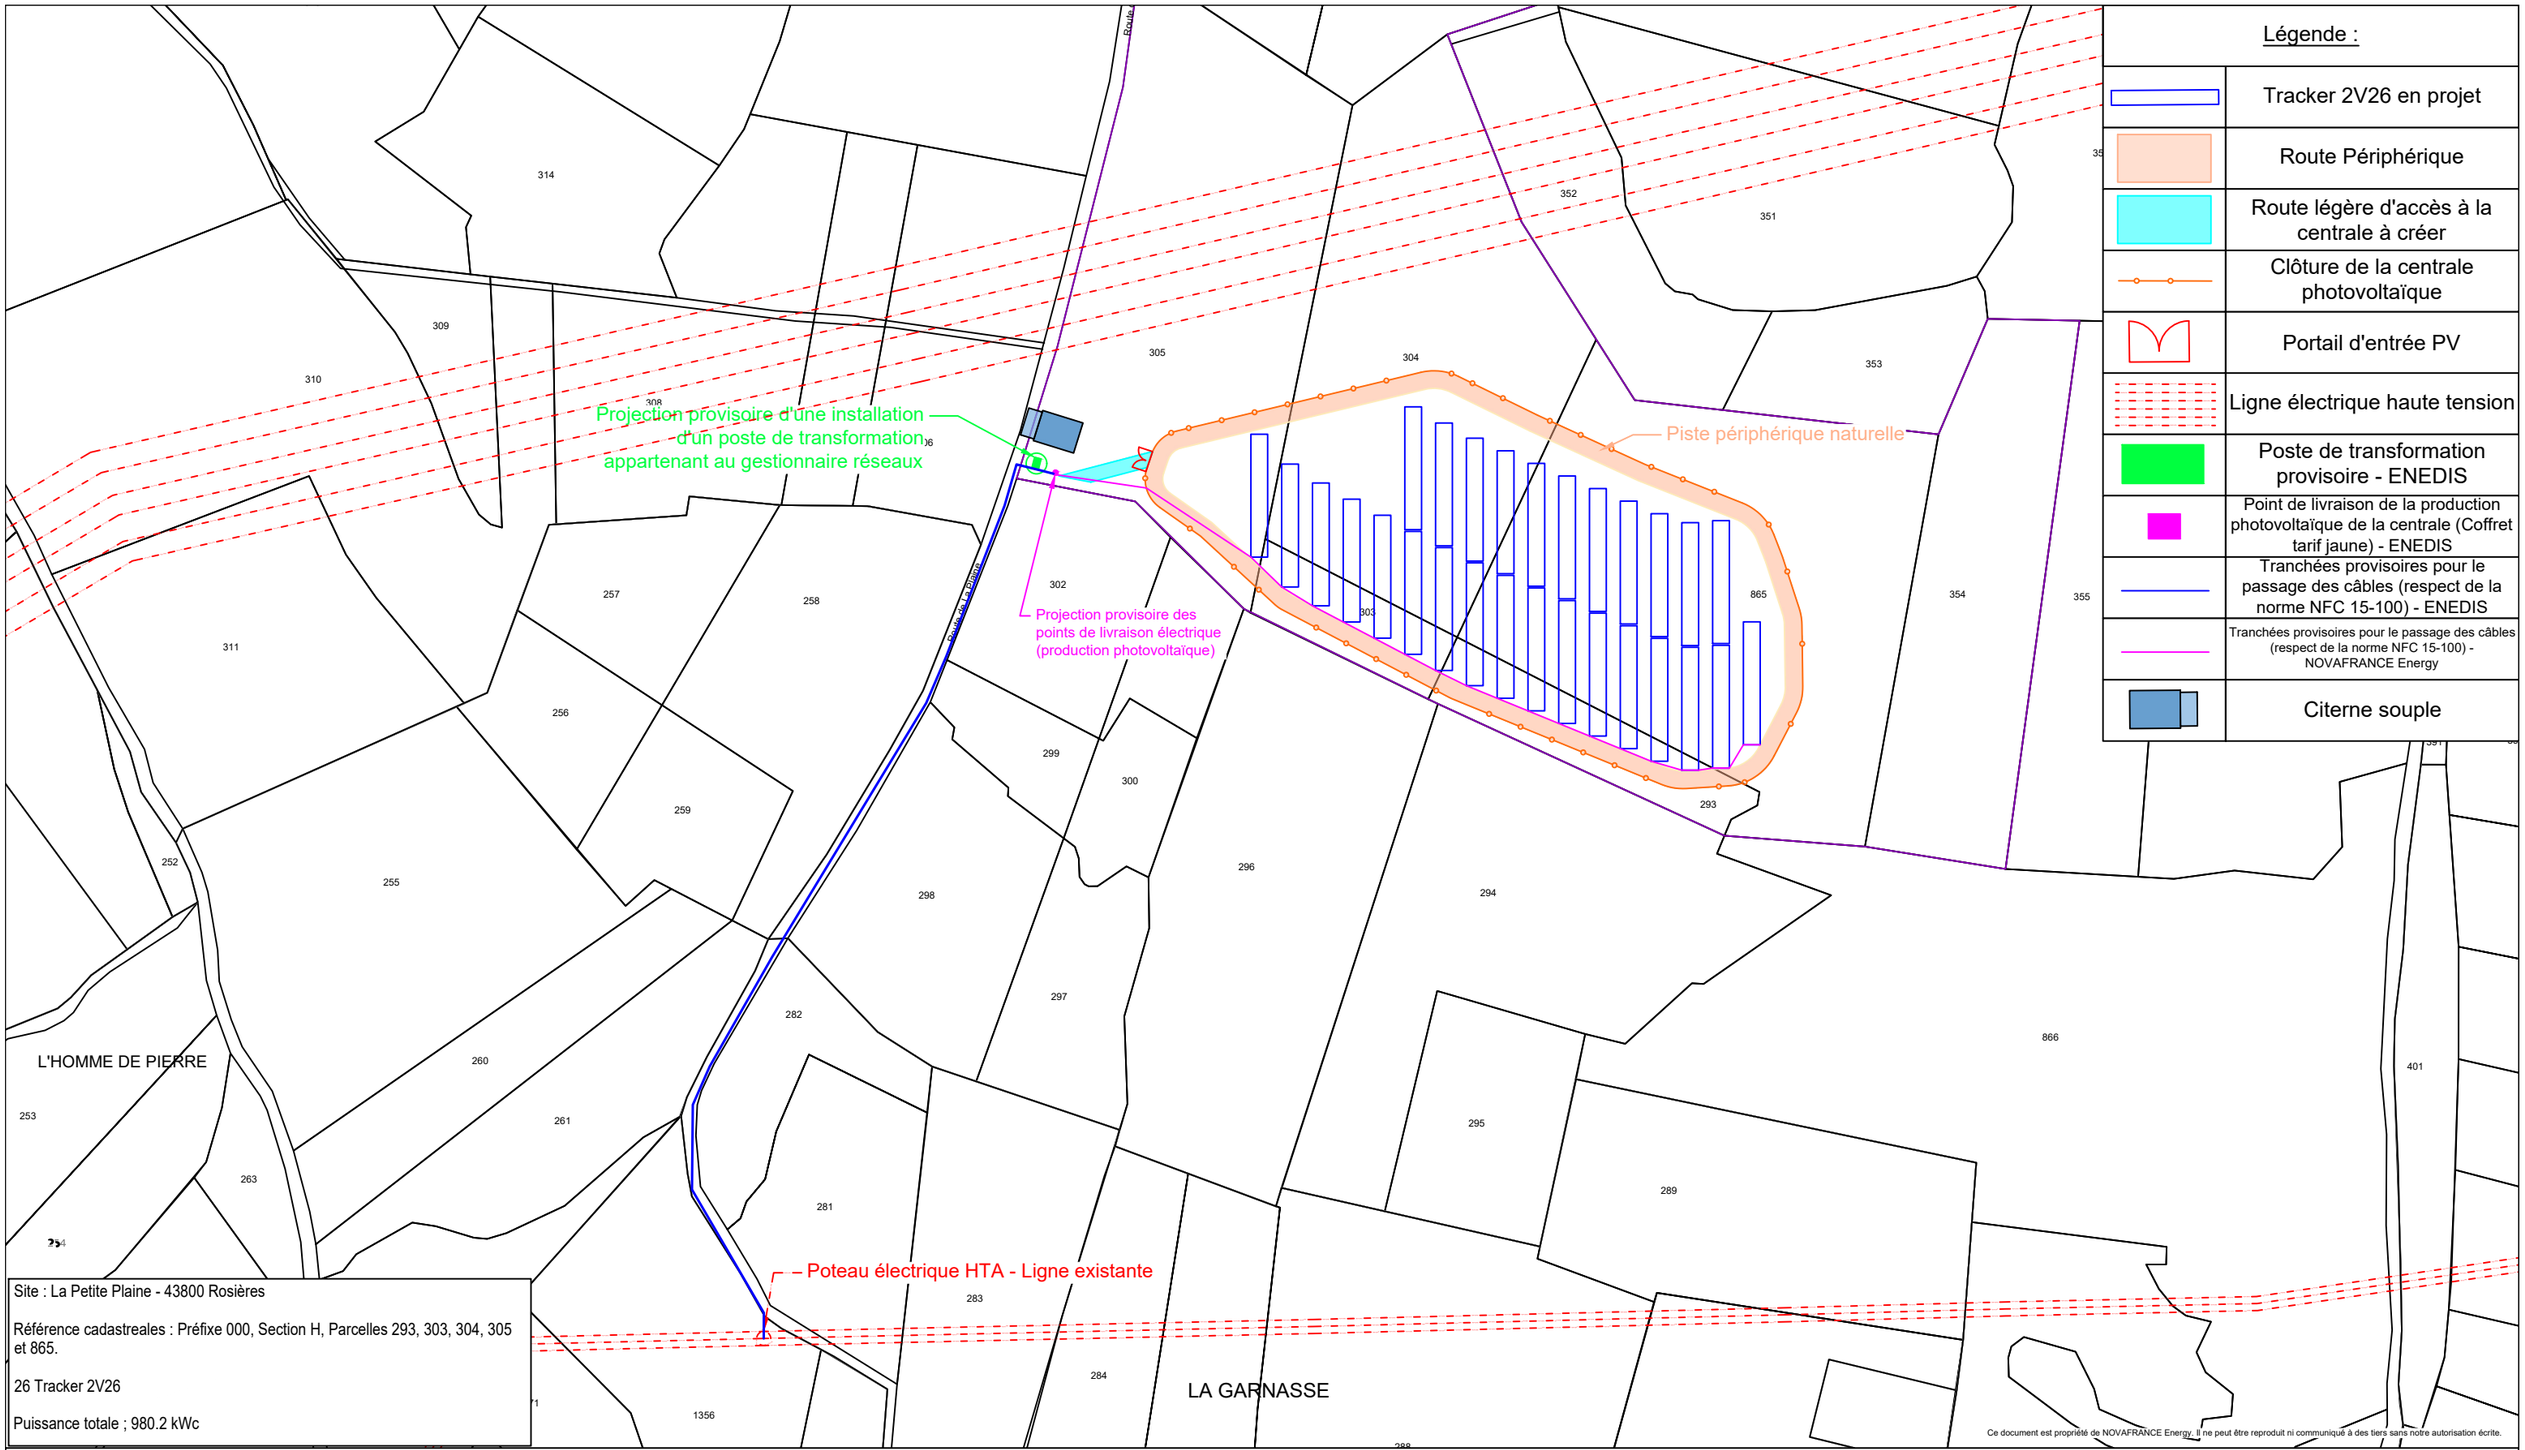

Légende :

	Tracker 2V26 en projet
	Route Périphérique
	Route légère d'accès à la centrale à créer
	Clôture de la centrale photovoltaïque
	Portail d'entrée PV
	Ligne électrique haute tension
	Poste de transformation provisoire - ENEDIS
	Point de livraison de la production photovoltaïque de la centrale (Coffret tarif jaune) - ENEDIS
	Tranchées provisoires pour le passage des câbles (respect de la norme NFC 15-100) - ENEDIS
	Tranchées provisoires pour le passage des câbles (respect de la norme NFC 15-100) - NOVAFRANCE Energy
	Citerne souple

Site : La Petite Plaine - 43800 Rosières

Référence cadastreales : Préfixe 000, Section H, Parcelles 293, 303, 304, 305 et 865.

26 Tracker 2V26

Puissance totale ; 980.2 kWc

Ce document est propriété de NOVAFRANCE Energy. Il ne peut être reproduit ni communiqué à des tiers sans notre autorisation écrite.

NOVAFRANCE Energy

NOVAFRANCE Energy
Arteparc de Bachasson - Bât C
Rue de la carrière de Bachasson
13590 MEYREUIL
tél : 04.86.91.49.01
contactpc@novafranceenergy.com
www.novafranceenergy.fr

DATE	NOM	PHASE
13/05/2026	PL	VERSION 1

Construction d'une centrale au sol photovoltaiques

Plan de masse - Raccordement (1)

Echelle : 1:1750

Dossier : GRANGEON 43FBNR001PVS1

Page : 01

Format : A3