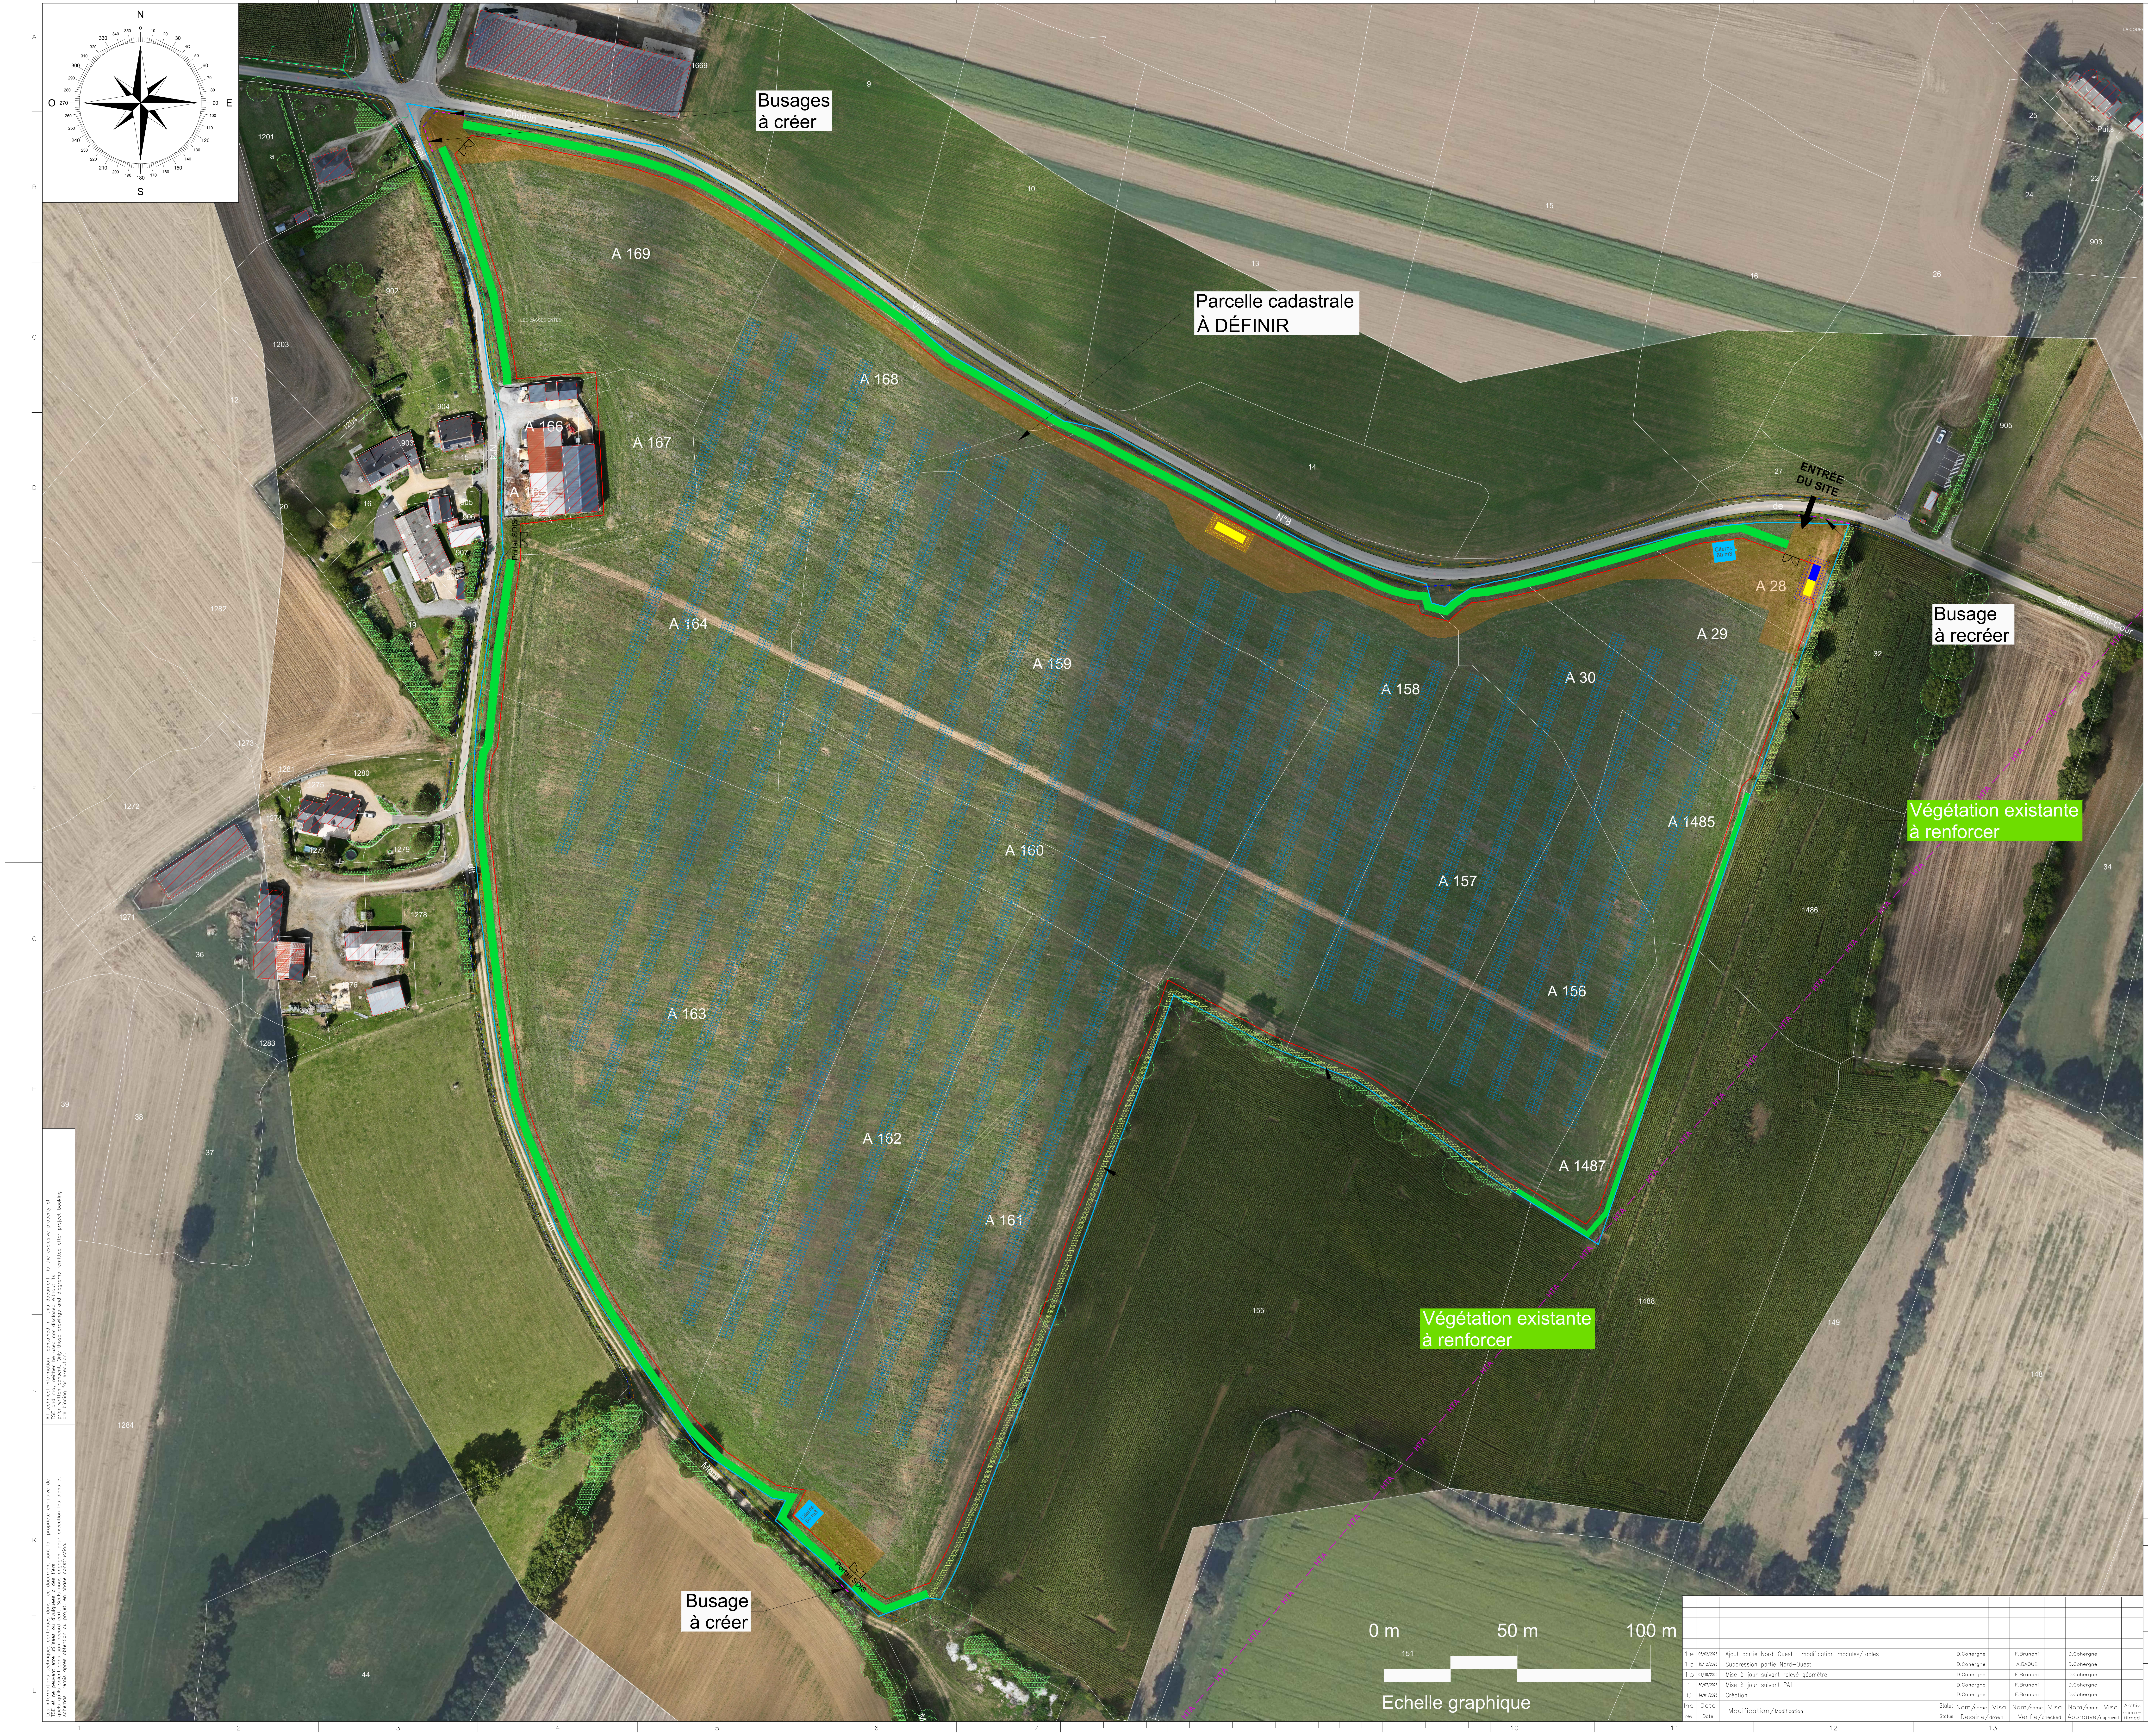

Informations techniques:

-Nombre de modules :
10 296
-Modèle module :
650 Wc biface
-Dimensions module (L x l) :
2,382m x 1,134m
-Structure :
Ombrière d'élevage (tracker)
-Table :
2V
-Espace inter-pieux :
15 m
-Inclinaison :
+60° / -60°
-Azimut :
+20°
-Hmin module :
0,5 m
-Hmax module :
5 m
-Surface projetée :
27 811 m²
-Surface clôturée :
14,06 ha
-Longueur clôturée :
1 904 ml

-Puissance :
6,69 MWc

Légende:

───	Limite zone implantation
───	Clôture de la centrale
── TL ──	Ligne télécom
	Poteau télécom
─ ─ HTA ─	Ligne HTA souterraine
▬ ▬ ▬	Busage existant
▬ ▬ ▬	Busage à créer
	Portail
Citerne	Citerne SDIS
▬	Pistes
▬	Haies à créer
▨	Végétation existante
▨	Végétation existante à renforcer
12.00 3.00	Poste de transformation 3m x 12m = 36m²
12.00 3.00	Poste de livraison + Poste de transformation 3m x 12m = 36m²
▦	Panneaux photovoltaiques

NB : Les limites parcellaires mentionnées sur ce plan n'ont pas fait l'objet de bornage contradictoire et n'ont aucune valeur juridique. Elles ne doivent pas être prises en compte pour une définition des limites de propriété ou de droits réels.

PLAN DE MASSE
–
Centrale photovoltaïque

SAINT–PIERRE–LA–COUR

Ind rev	Date Date	Modification/Modification	Statut Status	Nom/name Dessine/drawn	Visa	Nom/name Verifie/checked	Visa	Nom/name Approuve/approved	Visa	Archiv. micro-filmed
1 e	05/02/2026	Ajout partie Nord–Ouest ; modification modules/tables		D.Cohergne		F.Brunoni		D.Cohergne		
1 c	15/12/2025	Suppression partie Nord–Ouest		D.Cohergne		A.BAQUÉ		D.Cohergne		
1 b	01/10/2025	Mise à jour suivant relevé géomètre		D.Cohergne		F.Brunoni		D.Cohergne		
1	30/07/2025	Mise à jour suivant PA1		D.Cohergne		F.Brunoni		D.Cohergne		
0	14/01/2025	Création		D.Cohergne		F.Brunoni		D.Cohergne		

Echelle
Scale
graphique

Unite/department
B.E Opérations

tse

Code postal
ZIP code
53410

Nom de la Commune
City name
Saint–Pierre–la–Cour

Ind/rev
1 e

Folio/sheet
001/001

Original AutoCAD format A0

All technical information contained in this document is the exclusive property of TSE and may neither be used nor disclosed without its prior written consent. Only those drawings and diagrams remitted after project booking are binding for execution.

Les informations techniques contenues dans ce document sont la propriete exclusive de TSE et ne peuvent etre utilisees ou divulguees a des tiers quels qu'ils soient sans son accord ecrit. Seuls nous engagent pour execution les plans et schemas remis apres obtention du projet, en phase construction.