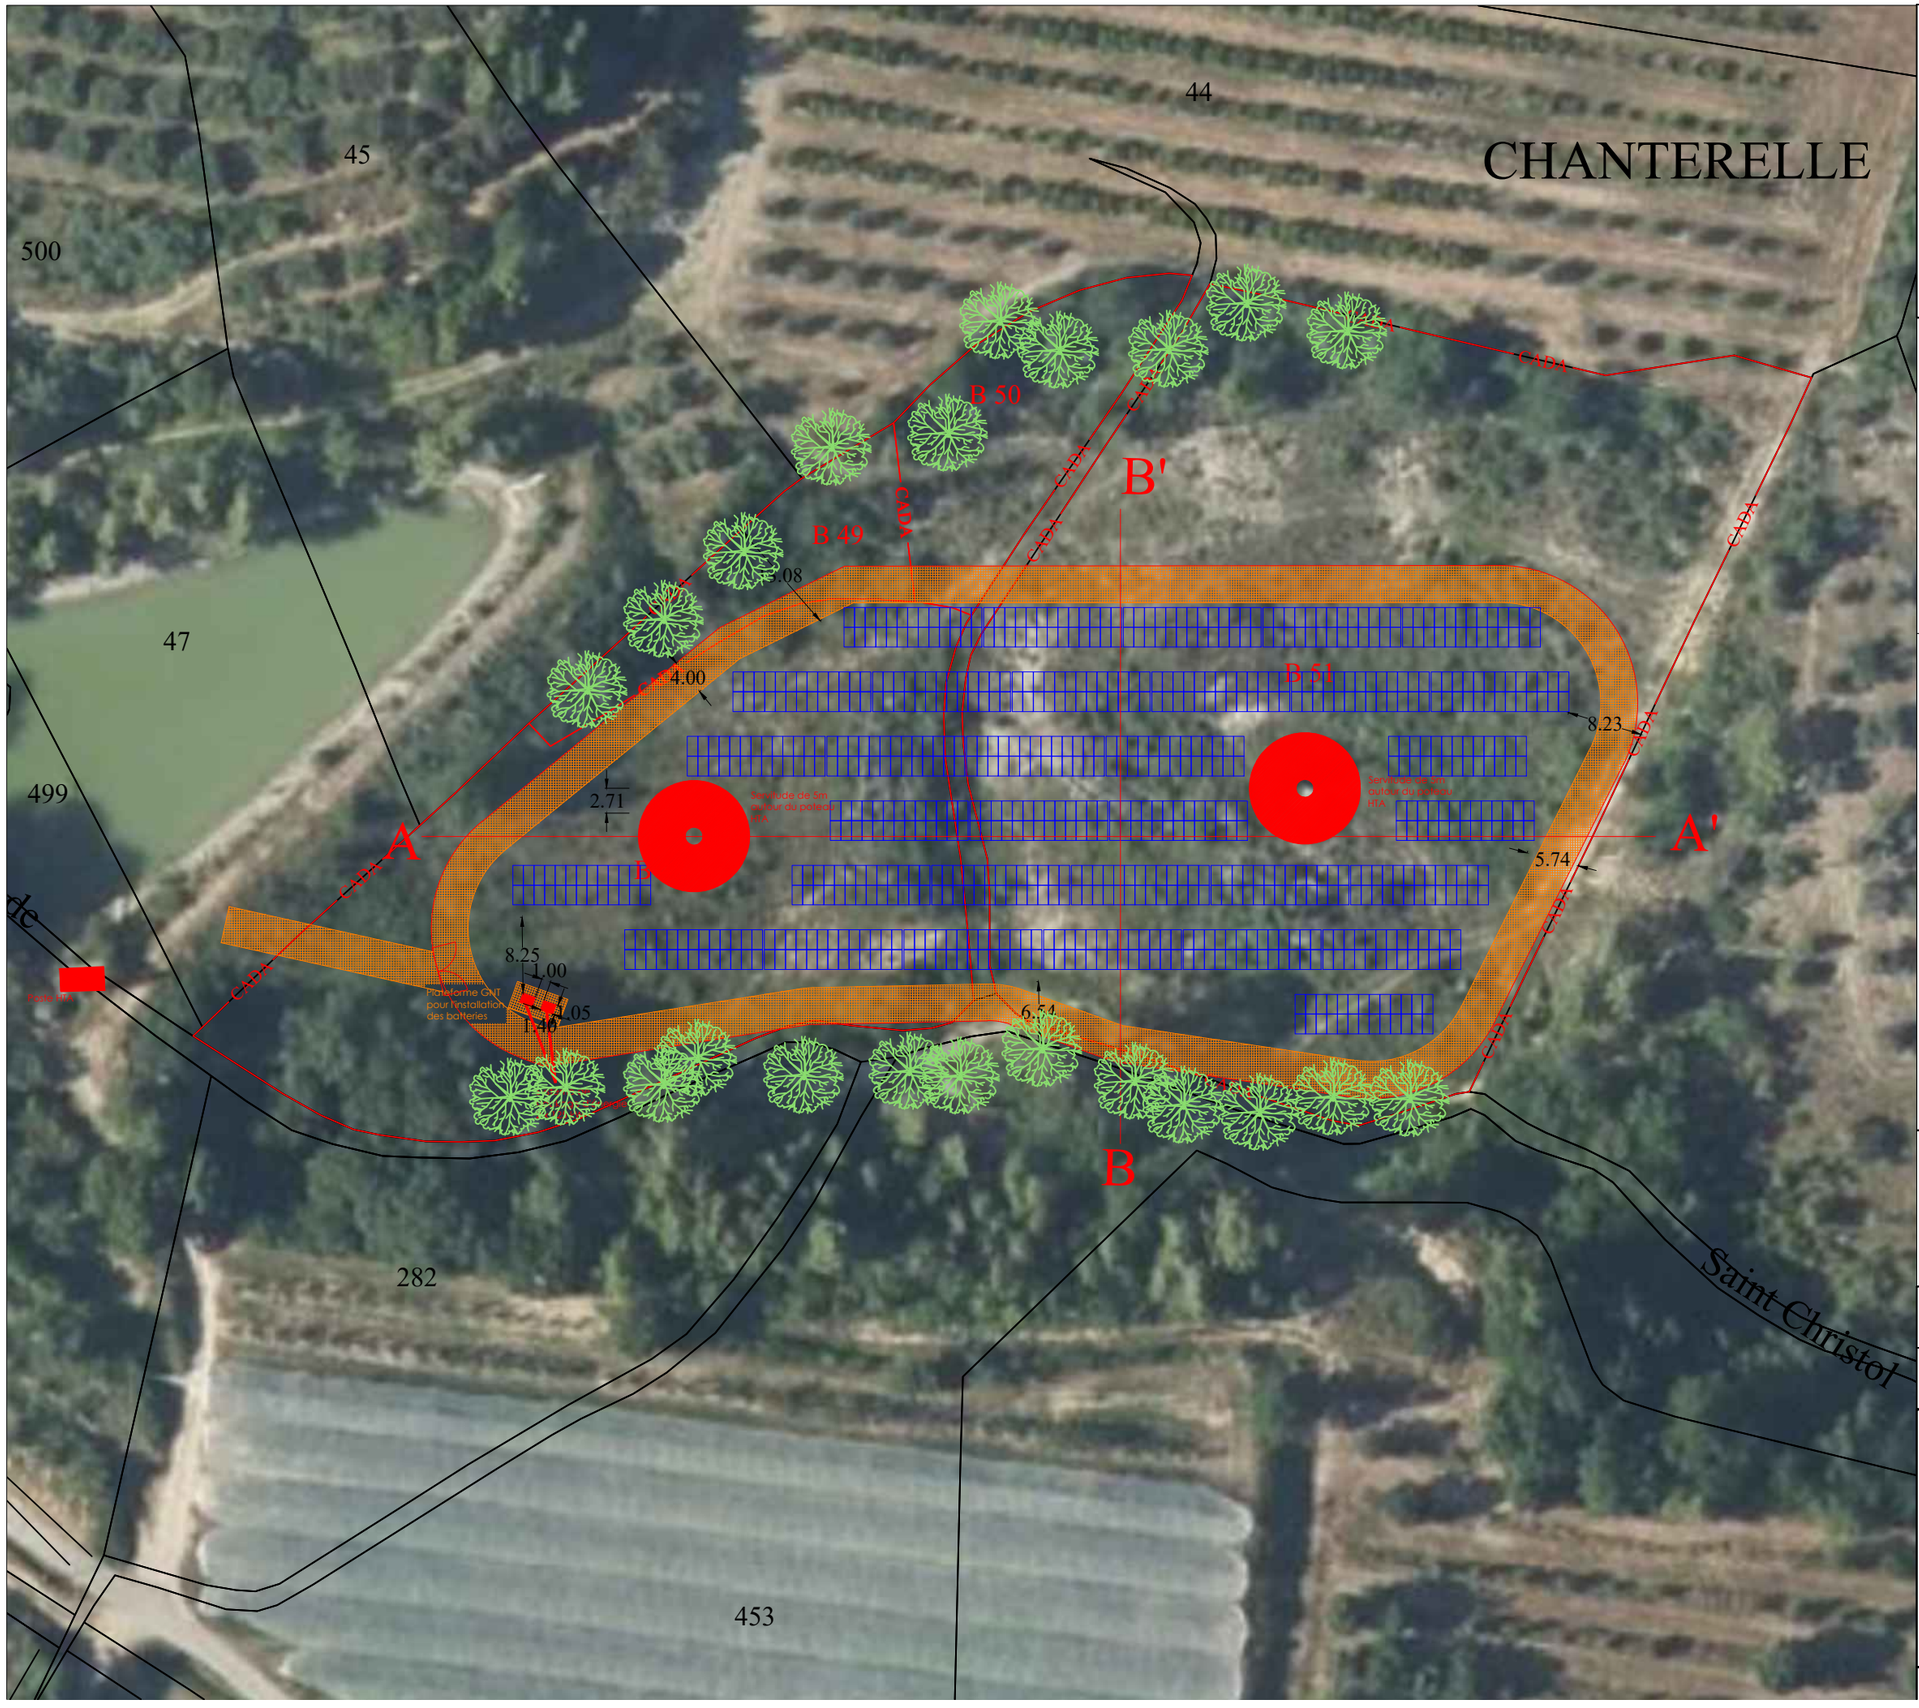

DP 2.1.a

Eygaliers Sol Lac

Plan de masse

Etat projet

Légende

- Piste intérieure
- Portail 5 m de large
- Clôture
- Table de module photovoltaïque (inclinaison 20°)
- Végétation

Eygaliers 26170

Cartographe : T.B	Format : A3	Version : V01
Code projet :	Echelle : 1/1000	Plan : 1/2

N

PHENIX SOLAR
www.phenix-solar.fr
15 Place du Parnasse, 34000 Montpellier

Copyright IGN - Reproduction interdite

01/06/2026