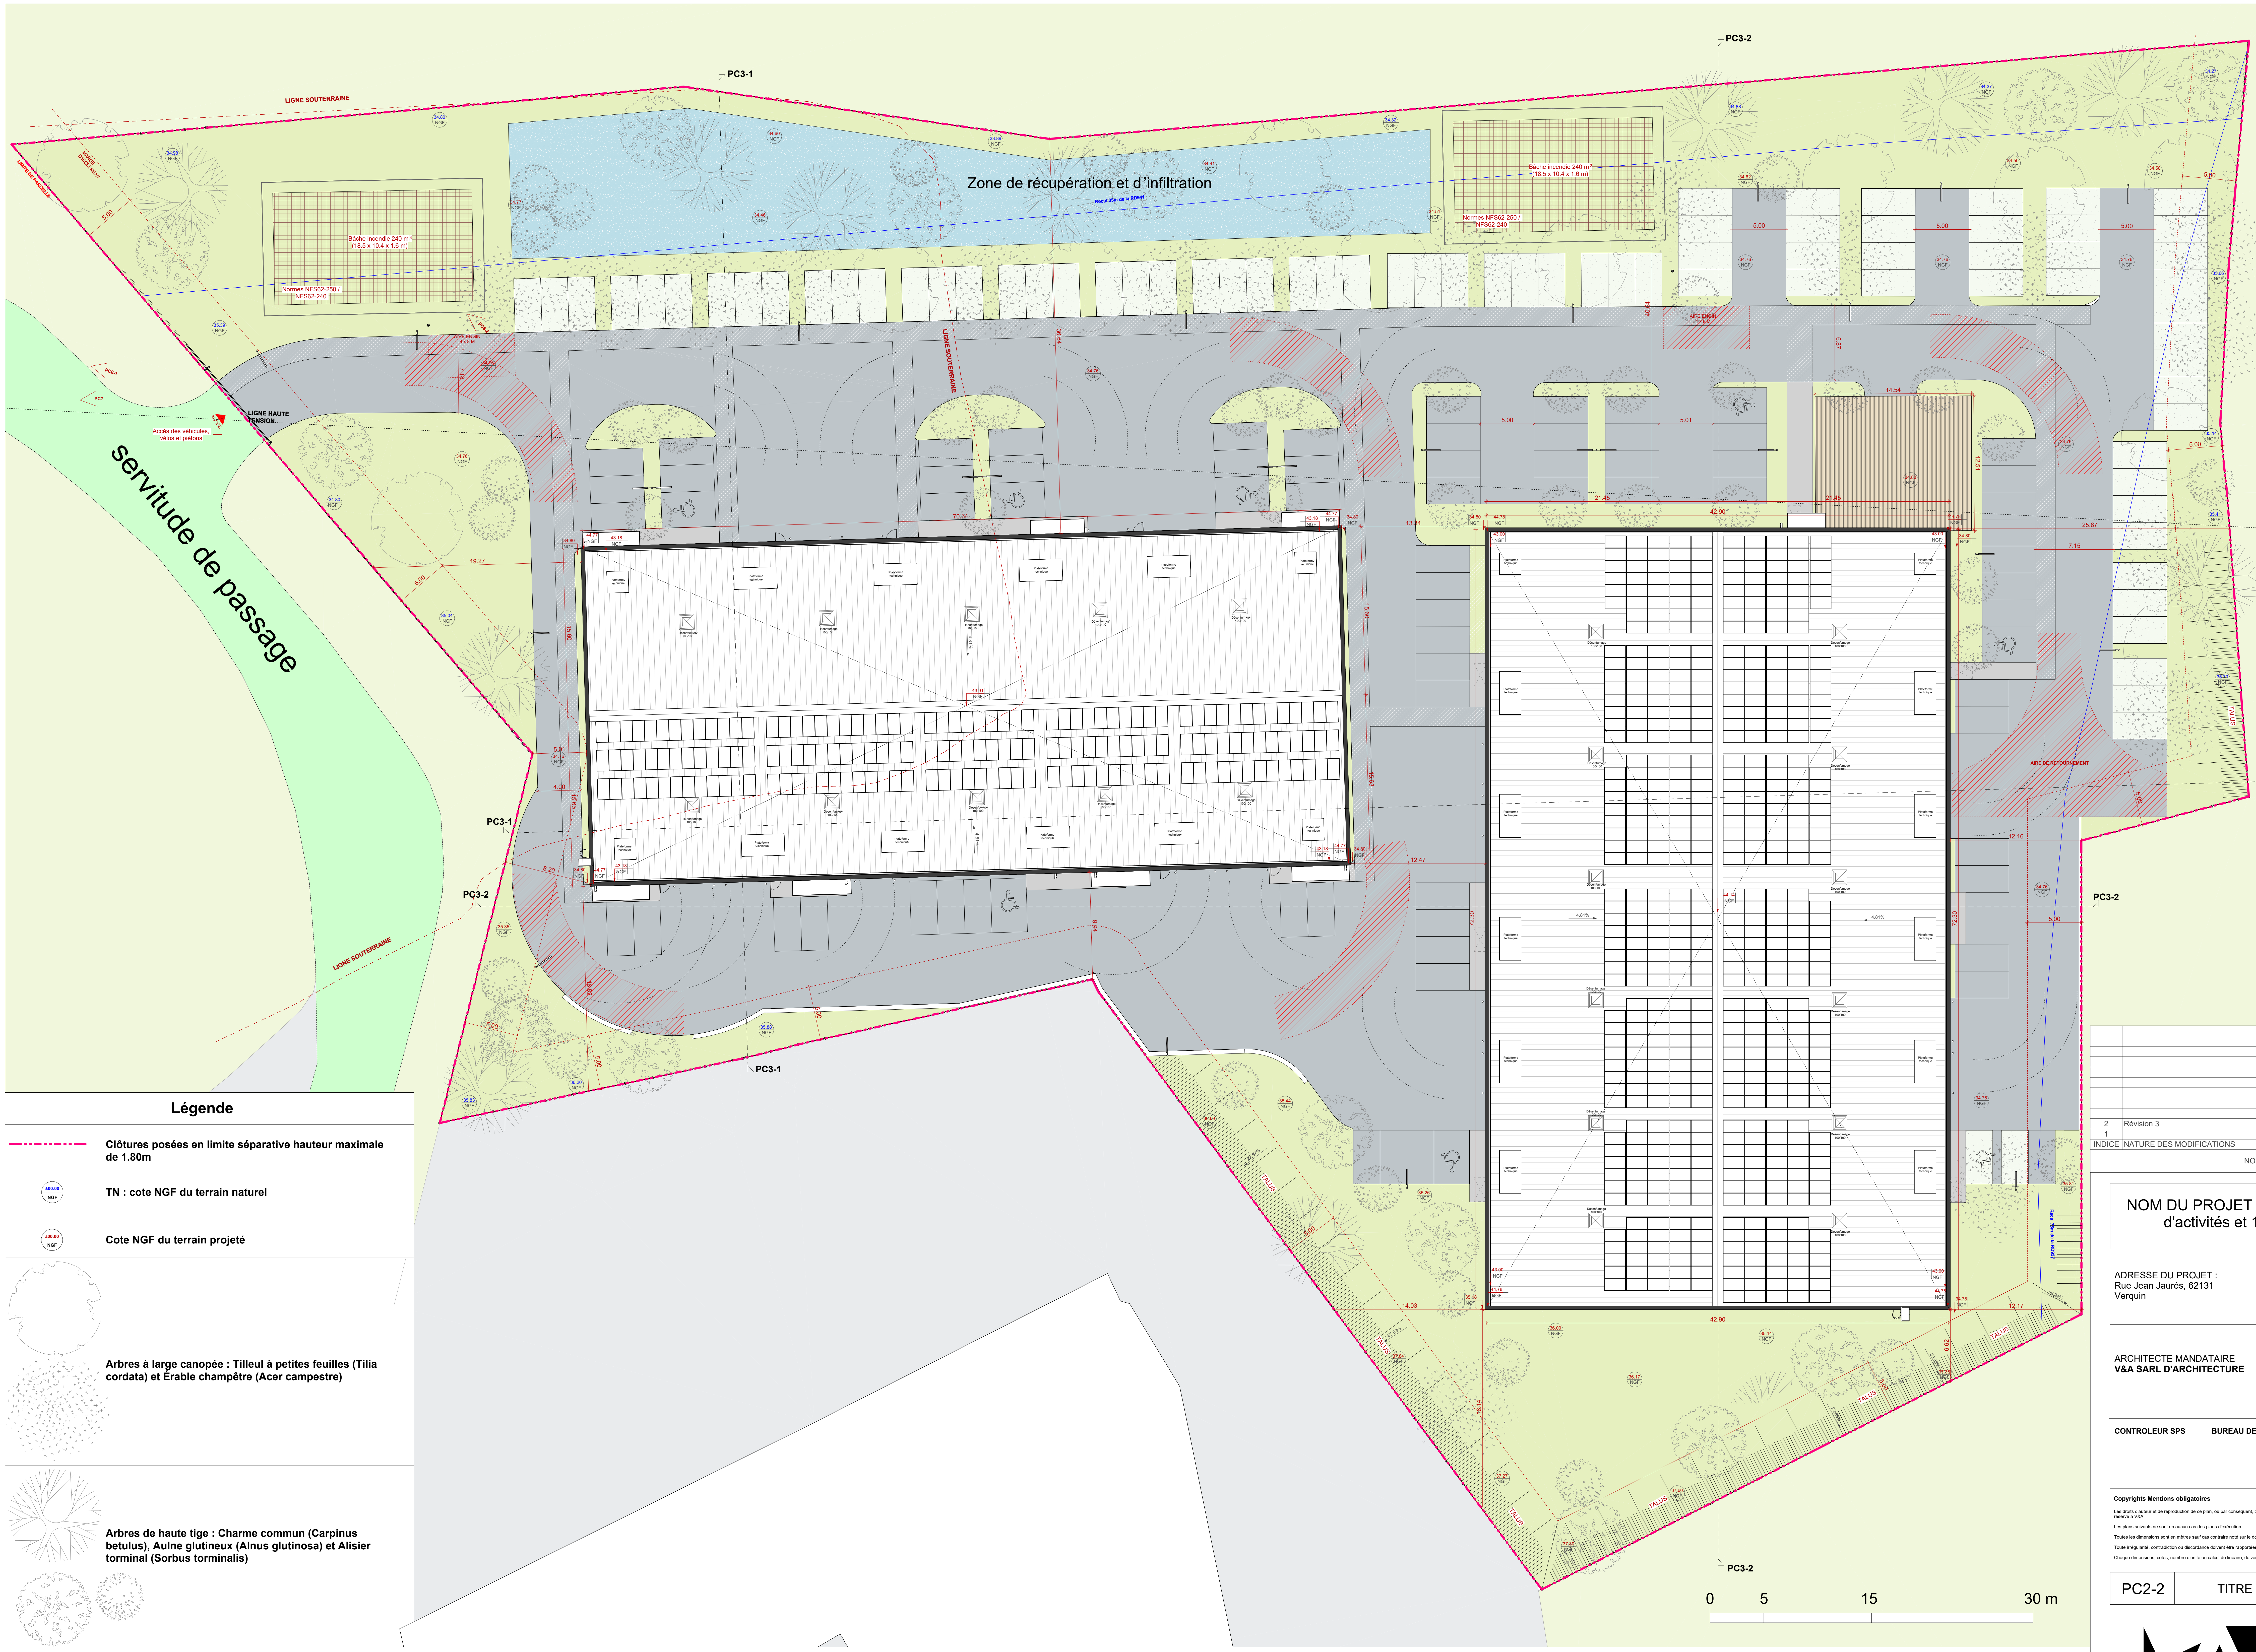

Légende

- Clôtures posées en limite séparative hauteur maximale de 1.80m
- ±00.00 NGF — TN : cote NGF du terrain naturel
- ±00.00 NGF — Cote NGF du terrain projeté
- Arbres à large canopée : Tilleul à petites feuilles (Tilia cordata) et Érable champêtre (Acer campestre)
- Arbres de haute tige : Charme commun (Carpinus betulus), Aulne glutineux (Alnus glutinosa) et Alisier torminal (Sorbus torminalis)

INDICE	NATURE DES MODIFICATIONS	DATE
2	Révision 3	16/06/2026
1		24/04/2026

NOMENCLATURE DES REVISIONS

NOM DU PROJET : Construction neuve de 7 locaux d'activités et 11 terrains de Padel couvert

ADRESSE DU PROJET :
Rue Jean Jaurés, 62131
Verquin

CLIENT : DEVECO IMMO ENTREPRISE

ARCHITECTE MANDATAIRE
V&A SARL D'ARCHITECTURE

V&A
SARL d'Architecture
128 rue de la Boétie 75008 Paris
TVA intracommunautaire : FR 44 821937497
Siret : 82193749700013
Capital : 20 000 €
RCS : Paris

CONTROLEUR SPS	**BUREAU DE CONTRôLE**	**BET FLUIDE**	**BET STRUCTURE**

Copyrights Mentions obligatoires

Les droits d'auteur et de reproduction de ce plan, ou par conséquent, d'une partie de ce document est strictement réservé à V&A.

Les plans suivants ne sont en aucun cas des plans d'exécution.

Toutes les dimensions sont en mètres sauf cas contraire noté sur le document.

Toute irrégularité, contradiction ou discordance doivent être rapportées à l'attention de l'architecte et résolu par lui.

Chaque dimensions, cotes, nombre d'unité ou calcul de linéaire, doivent être vérifié par l'entreprise avant exécution.

N

PC2-2 — TITRE PLAN : PLAN DE MASSE PROJETE

V&A Société d'Architecture
84 boulevard Malesherbes 75008 Paris
40 rue La Tour d'Auvergner 44200 Nantes
109 chemin de Chibau 64500 Saint-Jean-de-Luz
1 boulevard du Point de vue 13015 Marseille

PHASE : PC

DATE : 16/06/2026

ECHELLE : 1 : 200

A0