Légende

Relevé topographique

- Unité foncière
- Végétation et arbres existants
- Zone clôturée créée
- Piste périphérique
- "Bande à la terre" (Prescription du SDIS24)
- Zone sans peuplement forestier (Prescription du SDIS24)
- ELEC — Réseaux électrique
- Portail d'entrée et d'accès (largeur 7m)
- Réserve incendie d'une capacité de 120m3
- TGBT — Tableau Général Basse Tension dans un Shelter (3m x 2m)
- PDL — Point de livraison pour l'installation photovoltaïque (Coffret de 50 cm x 30 cm)
- NGF +000 — Niveaux NGF

Caractéristiques		
Espacement des tables	5 m	
Inclinaison	15°	
Type de table	3V18	3V6
Nombre de module par table	54	18
Emprise clôturée	11524 m²	
Nombre de table	25	9
Nombre de module	1350	162
Surface des modules	3647 m²	438
Emprise des modules	3523 m²	423 m²
Surface du poste électrique (TGBT)	5 m²	
Puissance estimée	0.891 MWc	0.106 MWc
Total	0.997 MWc	

Nord

O E

S

0 7.5 15 22.5 30 37.5 45 52.5 60 67.5 75 m

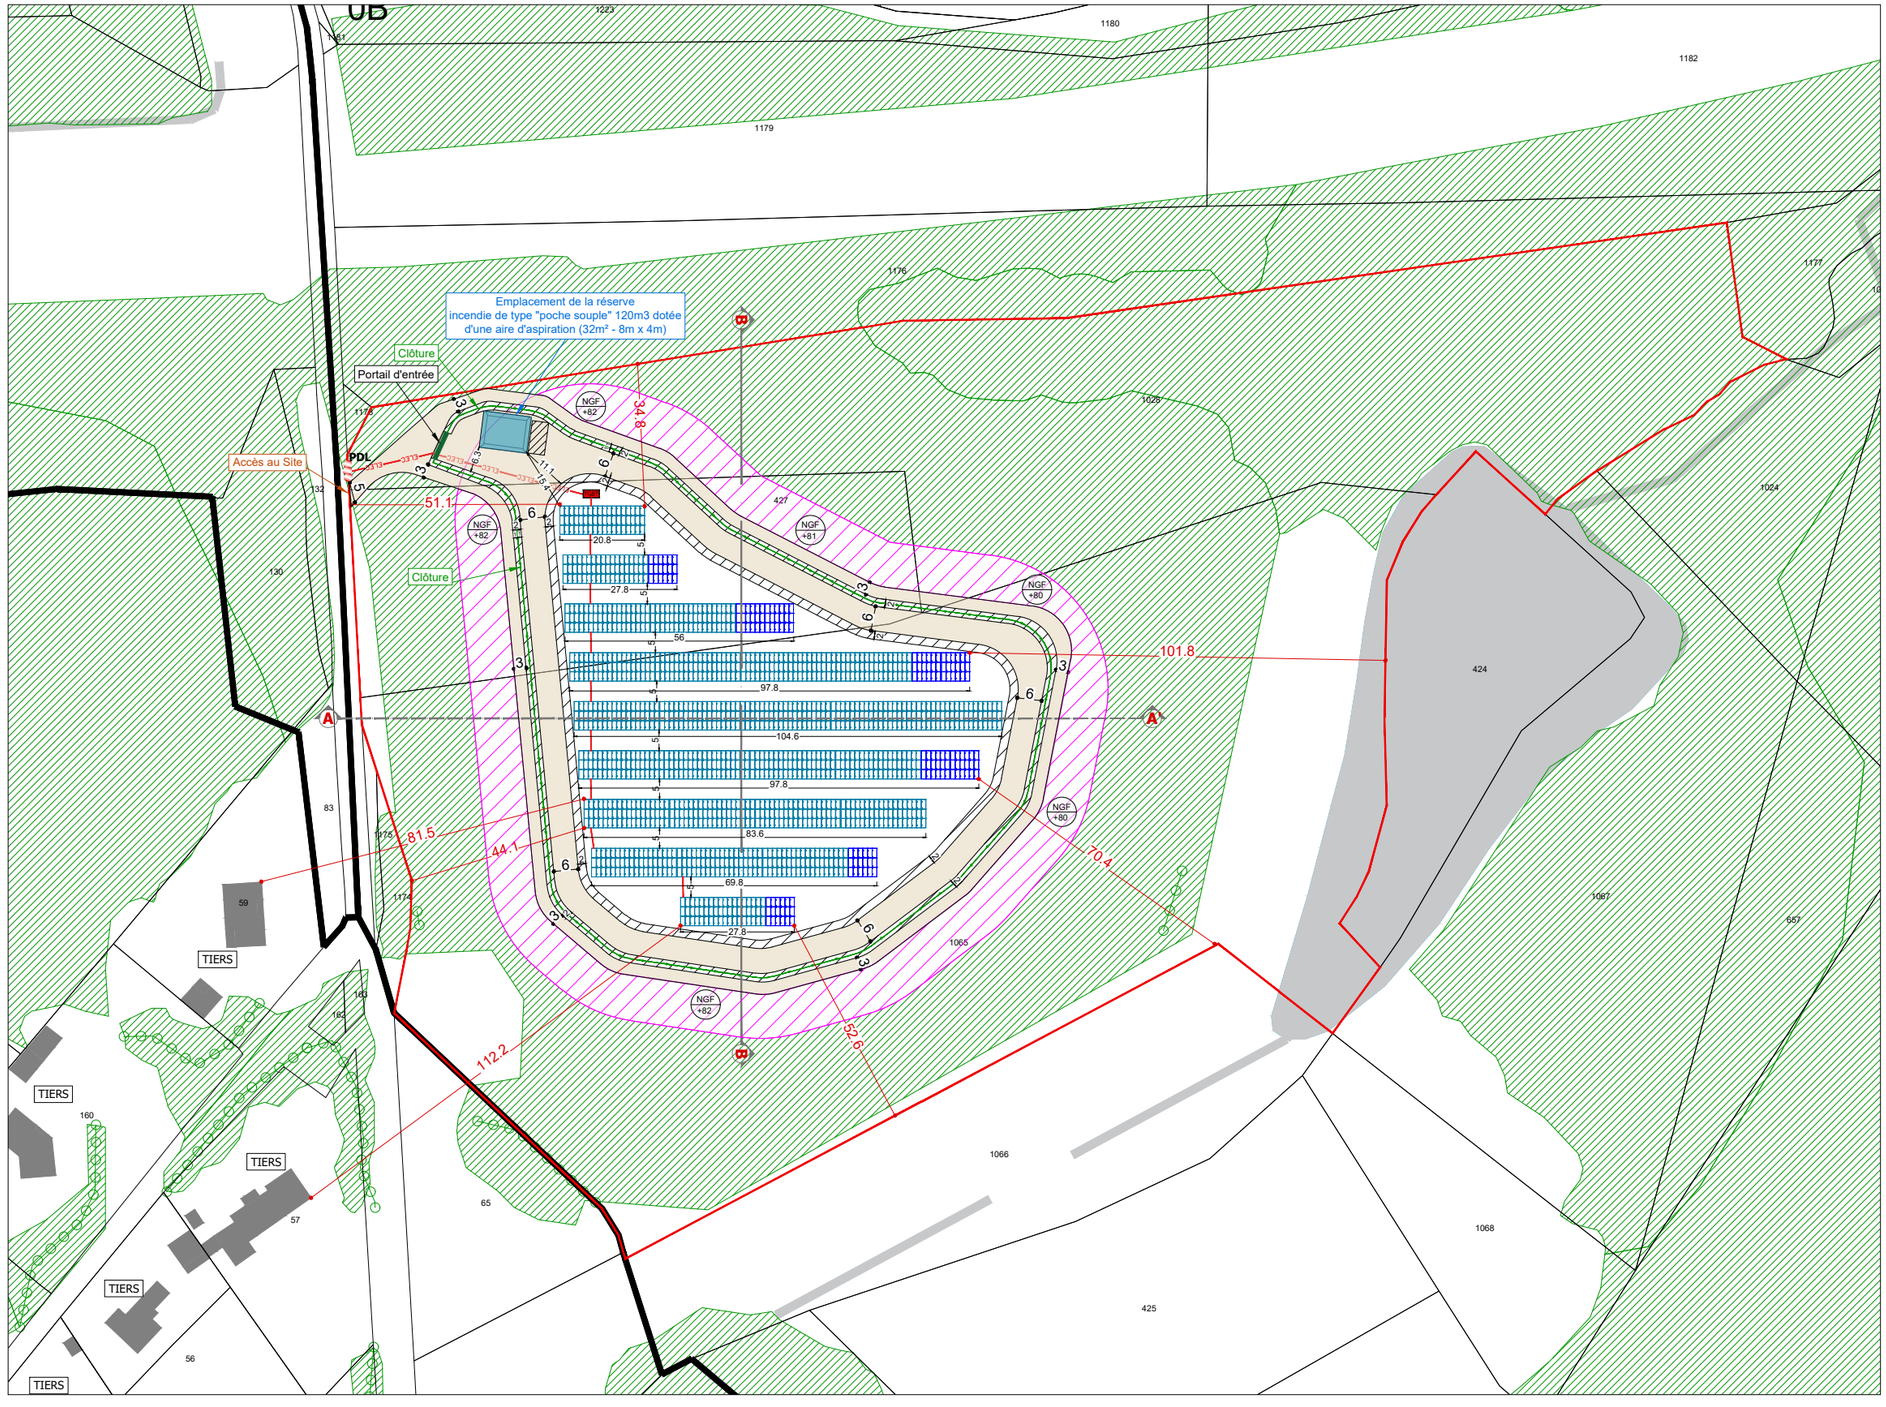

TECHNIQUE SOLAIRE

Produire ensemble une énergie durable

26 rue Annet Segeron
86580 - BIARD
05.46.56.01.19
urbanisme@techniquesolaire.com

Description du projet :

Construction d'un parc photovoltaïque au sol

Adresse du projet :

Lieu-dit : 'L'ETANG"

24700 - MONTPON-MENESTEROL

Numéro de plan : DPC2

Nom du plan : Plan de masse

Date : 24/03/2026

Echelle : 1/1500

Dessinateur : JDE

Architecte :

Ce plan est notre propriété & ne peut être copie ou communiqué à des tiers sans notre autorisation écrite. Il sera considéré comme tacitement approuvé sans réserve par chaque destinataire s'il n'a pas fait l'objet de remarques écrites dans un délai de 15 jours à dater de sa diffusion.