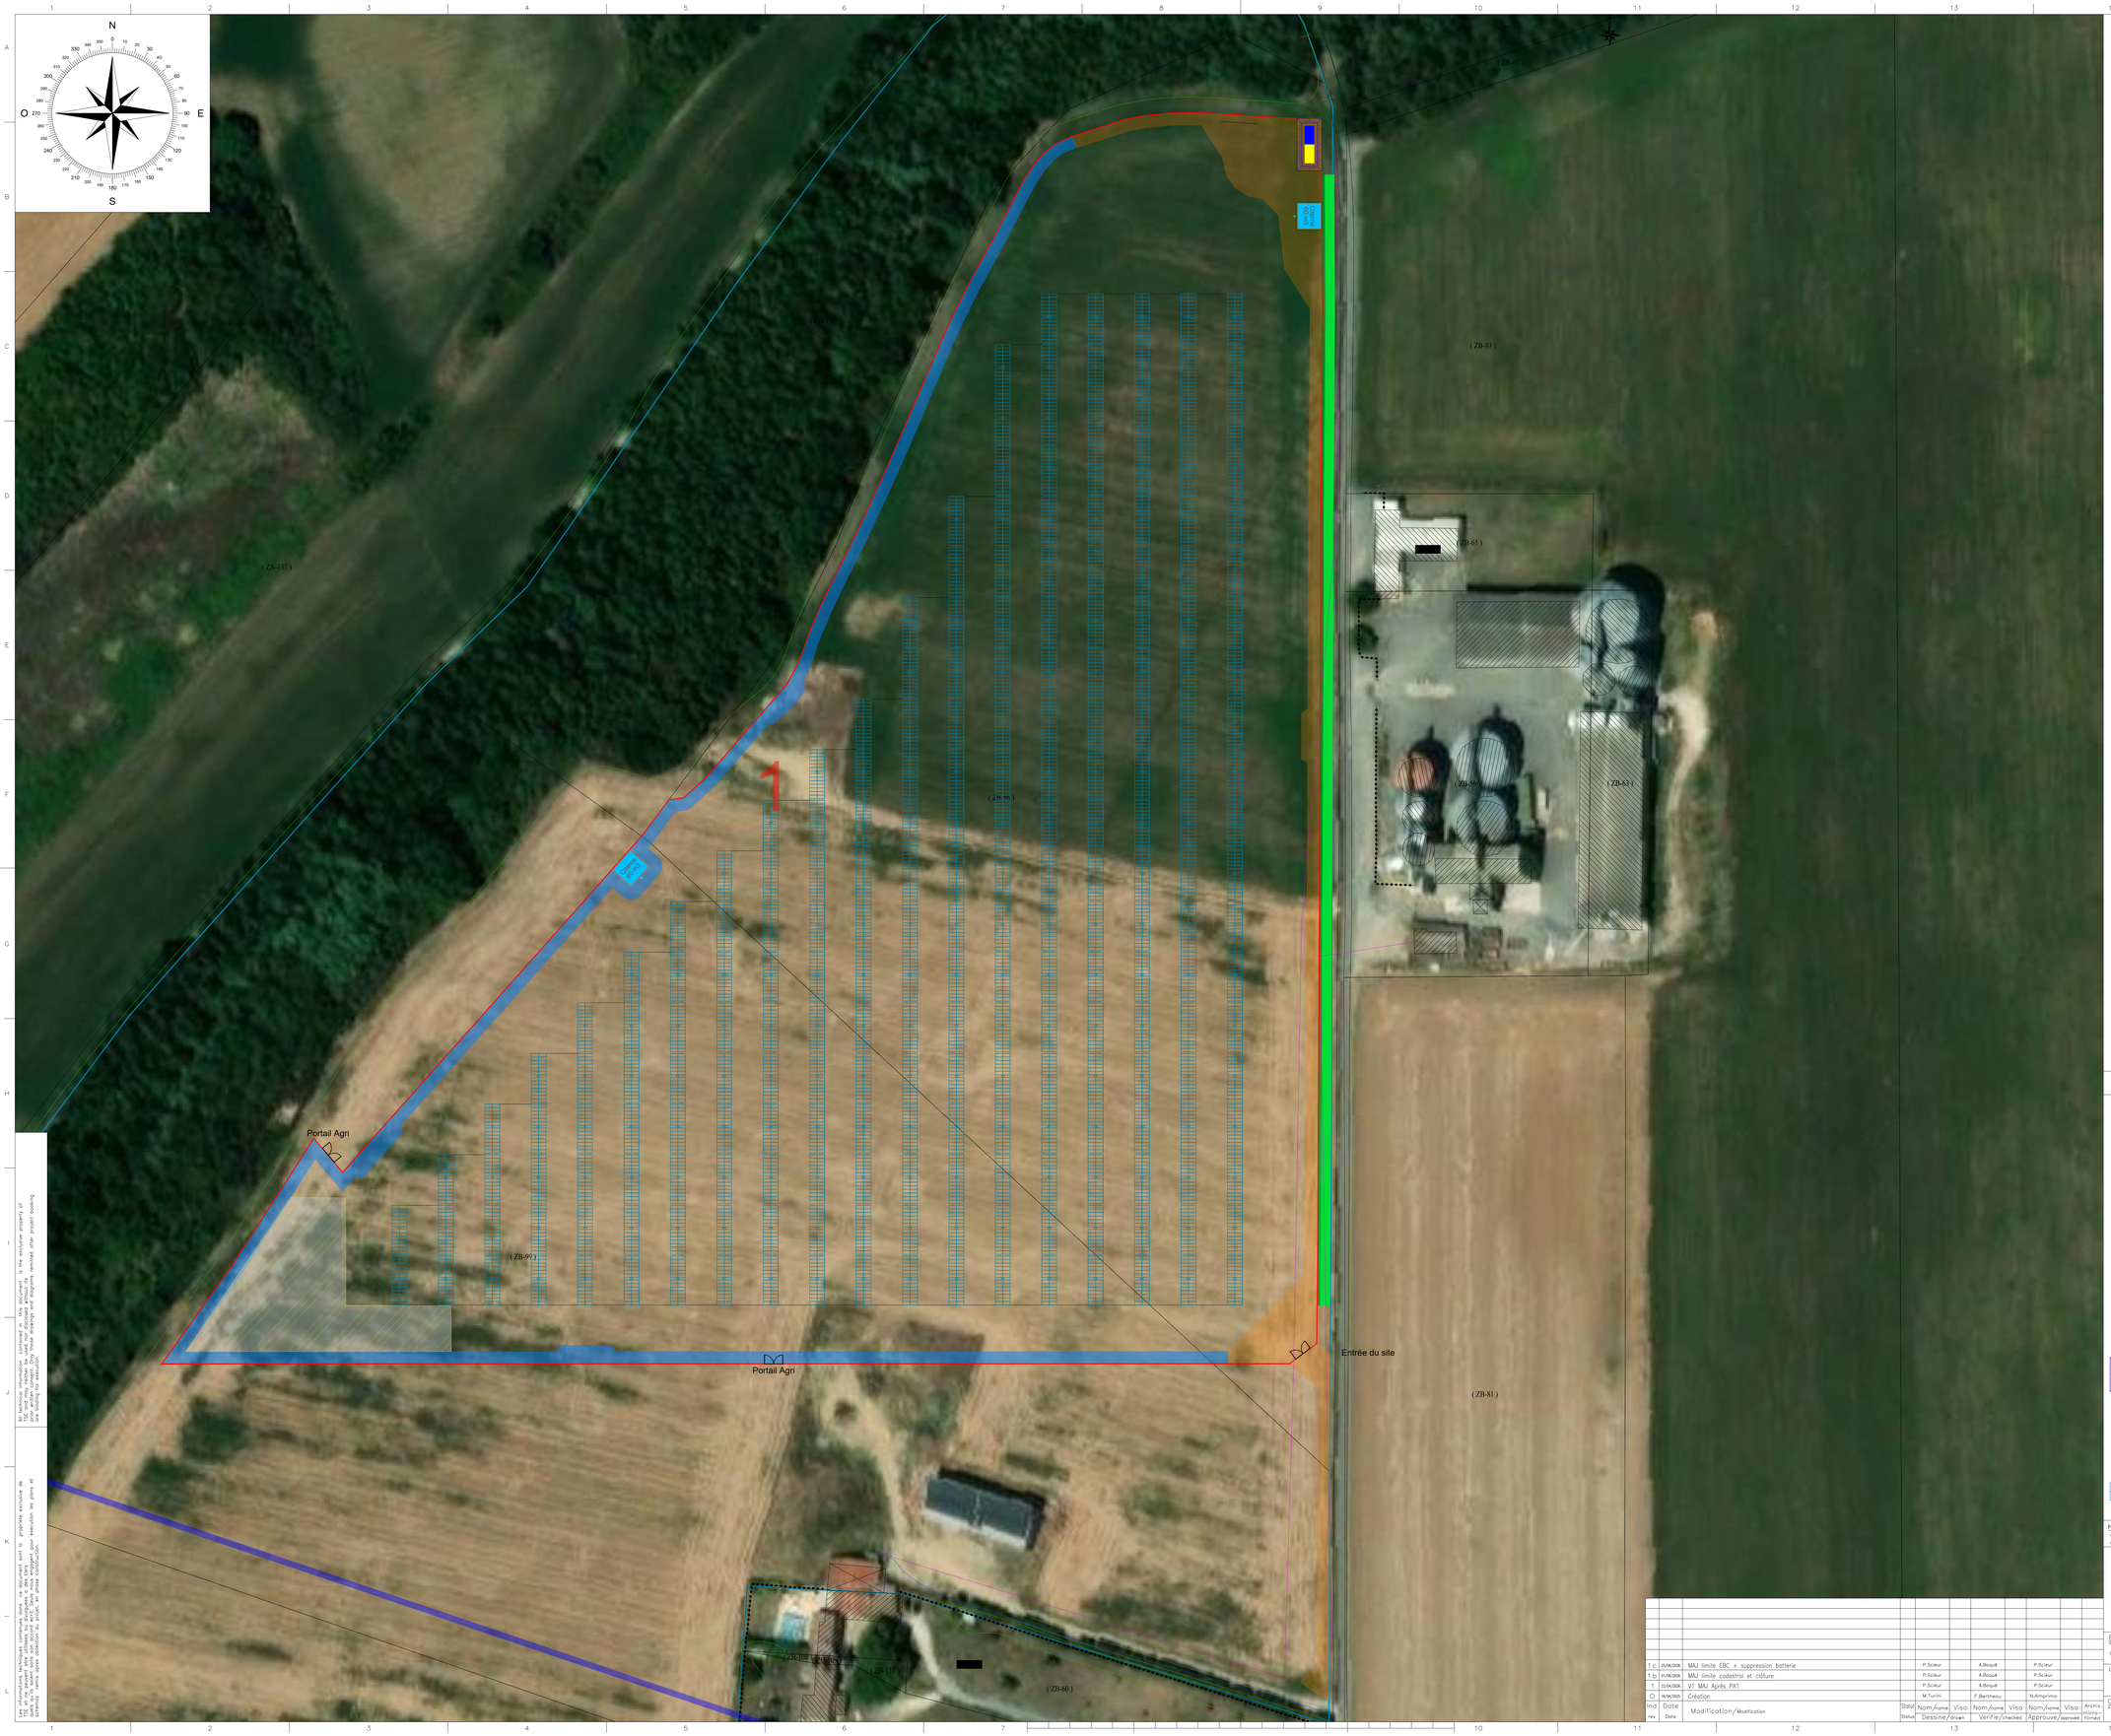

Informations techniques:

-Nombre de modules :
5876
-Modèle module :
650 Wc biface
-Dimensions module (L x l) :
2,382m x 1,134m
-Structure :
Ombrière culture (tracker, pieux)
-Table :
2V
-Espace inter-pieux :
15 m
-Inclinaison :
+55° / -55°
-Azimut :
0°
-Hmin module :
0,50 m
-Hmax module :
5,00 m
-Surface projetée :
15 872m²
-Surface clôturée :
8.42 ha
-Longueur clôturée :
1369 ml

-Puissance :
3.82 MWc

Légende:

- Limite zone implantation
- Clôture de la centrale
- GAZ — Tuyauterie gaz
- HTA — Câblage HTA
- Piste (livraison des postes)
- Piste (SDIS + exploitation)
- Bande enherbée
- Haie à créer
- Portail
- Citerne SDIS
- Zone Témoin
- Poste de livraison + Poste de transformation 3m x 12m = 36m²
- Local maintenance 2,44m x 12,19m=29,74m²
- Stockage - batterie
- Panneaux photovoltaiques

NB : Les limites parcellaires mentionnées sur ce plan n'ont pas fait l'objet de bornage contradictoire et n'ont aucune valeur juridique. Elles ne doivent pas être prises en compte pour une définition des limites de propriété ou de droits réels.

Ind rev	Date	Modification / Modification	Statut Status	Nom /name	Visa	Nom /name	Visa	Nom /name	Visa	Archivo. mineur filmed
				Dessiné/ drawn		Vérifié/ checked		Approuvé/ approved		
1 c	21/08/2025	MAJ limite EBC + suppression batterie		P.Sicleur		A.Boqué		P.Sicleur		
1 b	31/06/2025	MAJ limite cadastral et clôture		P.Sicleur		A.Boqué		P.Sicleur		
1	22/04/2025	V1 MAJ Après PA1		P.Sicleur		A.Boqué		P.Sicleur		
0	16/04/2025	Création		M.Turini		F.Bertheau		N.Ampirma		

PLAN DE MASSE – Centrale photovoltaïque

NOM DU PROJET

Échelle Scale: graphique

Unité/department: B.E Opérations

tse

Code postal Zip code: 00000

Nom de la Commune City name: Commune projet

Ind/rev: 1 C

Folio/sheet: 001/001

Original AutoCAD format A0

All technical information contained in this document, is the exclusive property of the author. Any reproduction, modification, use or communication to a third party without the prior written consent of TSE is strictly prohibited. Any misuse engages civil and criminal liability.

Les informations techniques contenues dans ce document sont la propriété exclusive de l'auteur. Toute reproduction, modification, utilisation ou communication à un tiers sans le consentement préalable écrit de TSE est strictement interdite. Tout abus engage la responsabilité civile et pénale.