Légende :


Fond de plan extrait de cadastre.gouv

- Unité foncière
- Aire de manoeuvre et Accès
- ±0,00 Faitage — Hauteur faitage + égout du toit
- NGF +000 — Niveaux NGF
- Végétation et arbres existants
- Future parcelle issue de la division cadastrale

Nord

O E

S

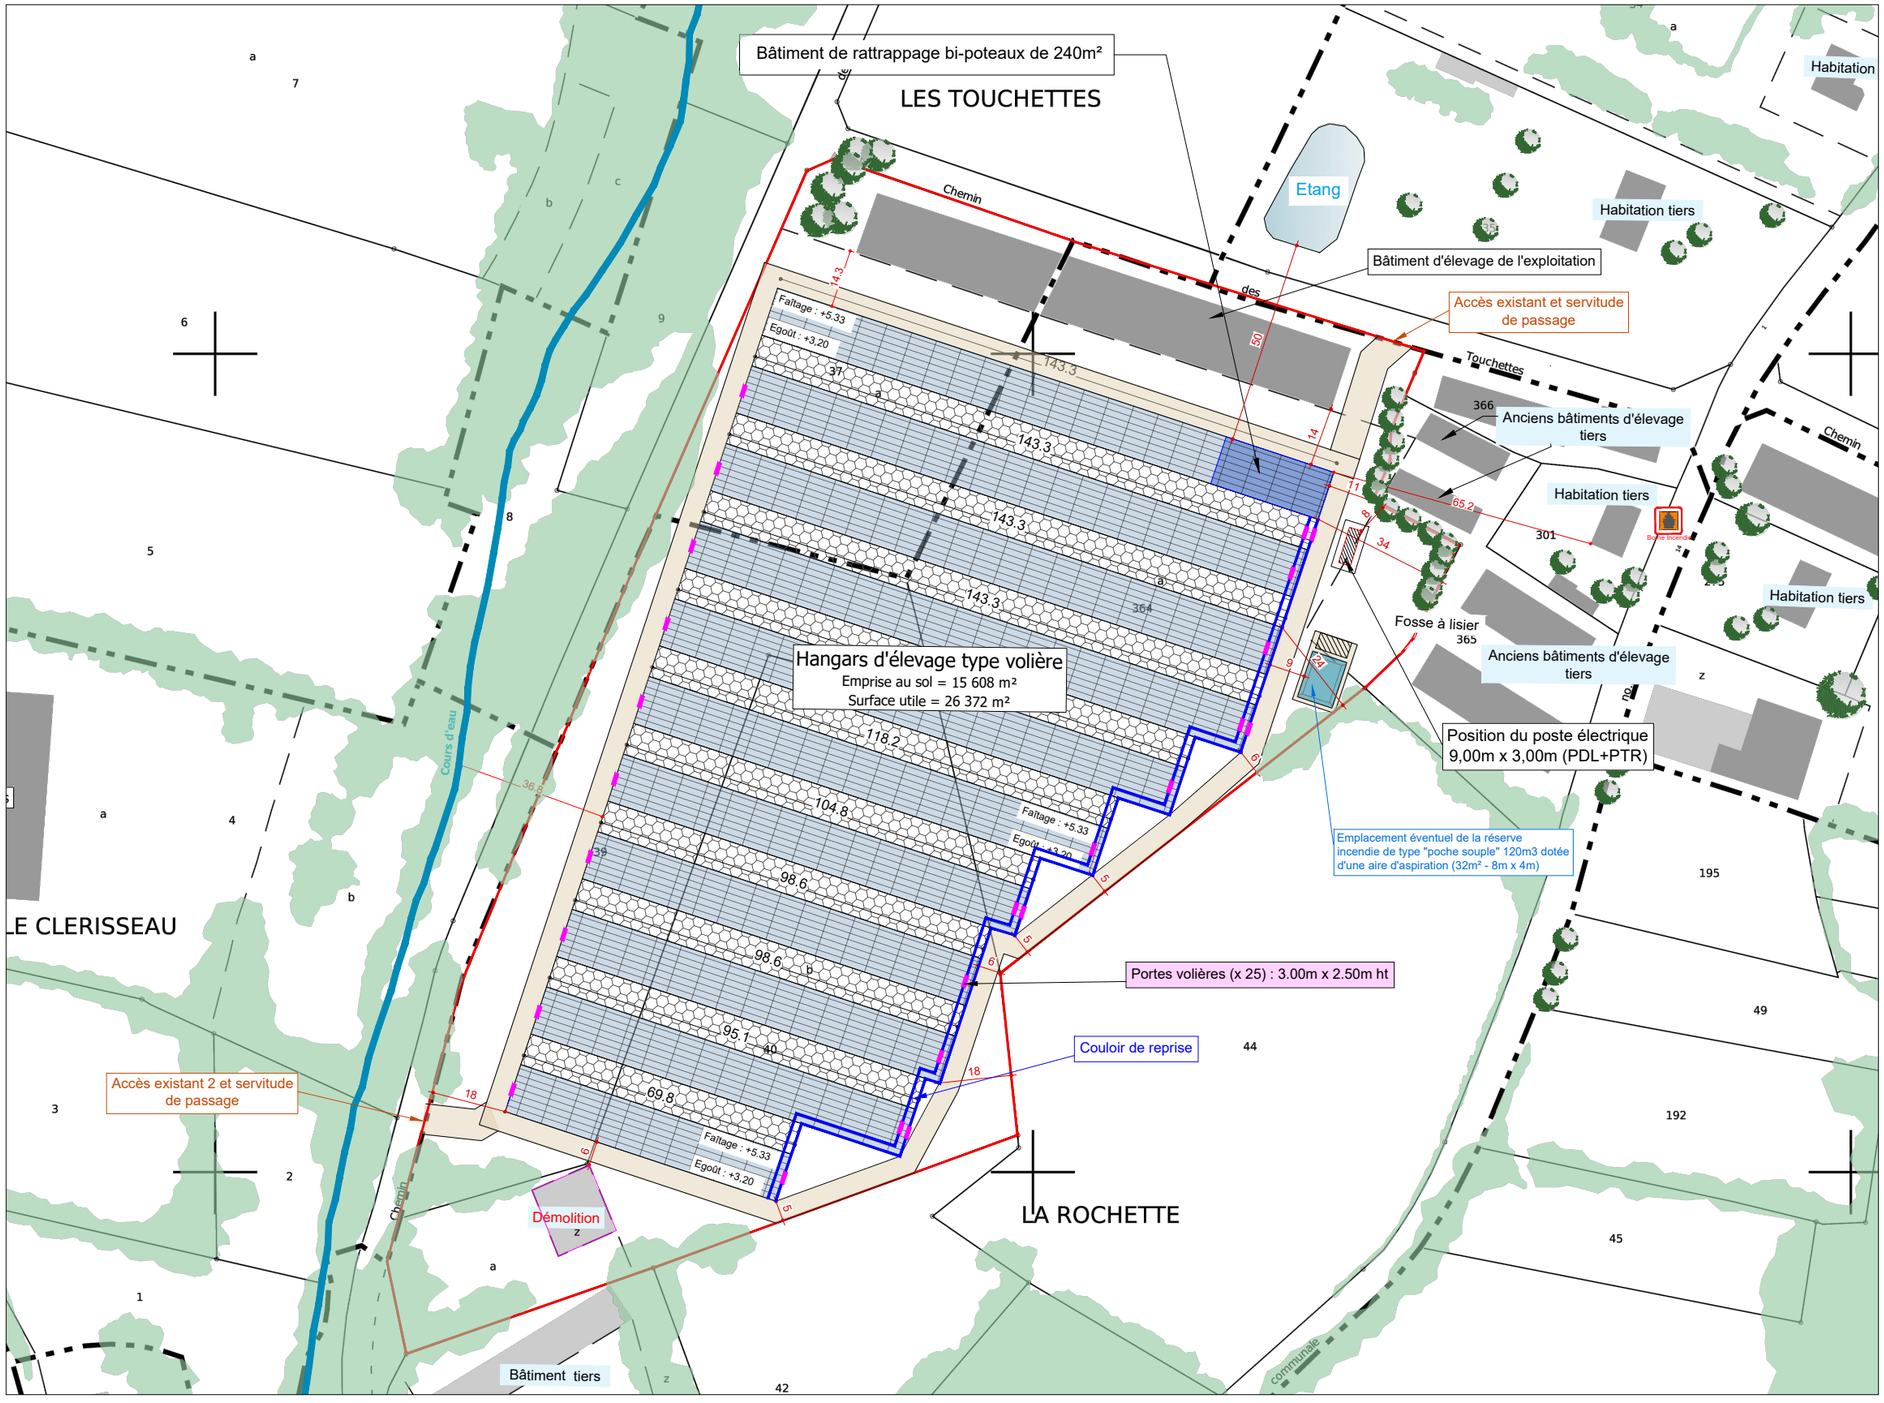

Description du projet : Construction d'hangar de type volière avec couverture photovoltaïque		Numéro de plan : PC2	Nom du plan : Plan de masse
Adresse du projet : Monsieur PRAUD Lieu-dit : "Les Rochettes" 85670- LA CHAPELLE PALLUAU		Date : 14/10/2024 Echelle : 1/1500 Dessinateur : LCH	Architecte : Thierry CLAVEAU Architecte DPLG

Ce plan est notre propriété & ne peut être copie ou communiqué à des tiers sans notre autorisation écrite. Il sera considéré comme tacitement approuvé sans réserve par chaque destinataire s'il n'a pas fait l'objet de remarques écrites dans un délai de 15 jours à dater de sa diffusion.