Légende :

Fond de plan extrait de cadastre.gouv

- Unité foncière
- Aire de manoeuvre et Accès
- Panneaux photovolaïques
- Filet
- Végétation existante
- Végétation à planter pour écran visuel-renfort

Nord

O E

S

SEINE ET MARNE

FAY LES NEMOURS (77)

Section: ZE (35)

0 10 20 30 40 50 60 70 80 90 100 m

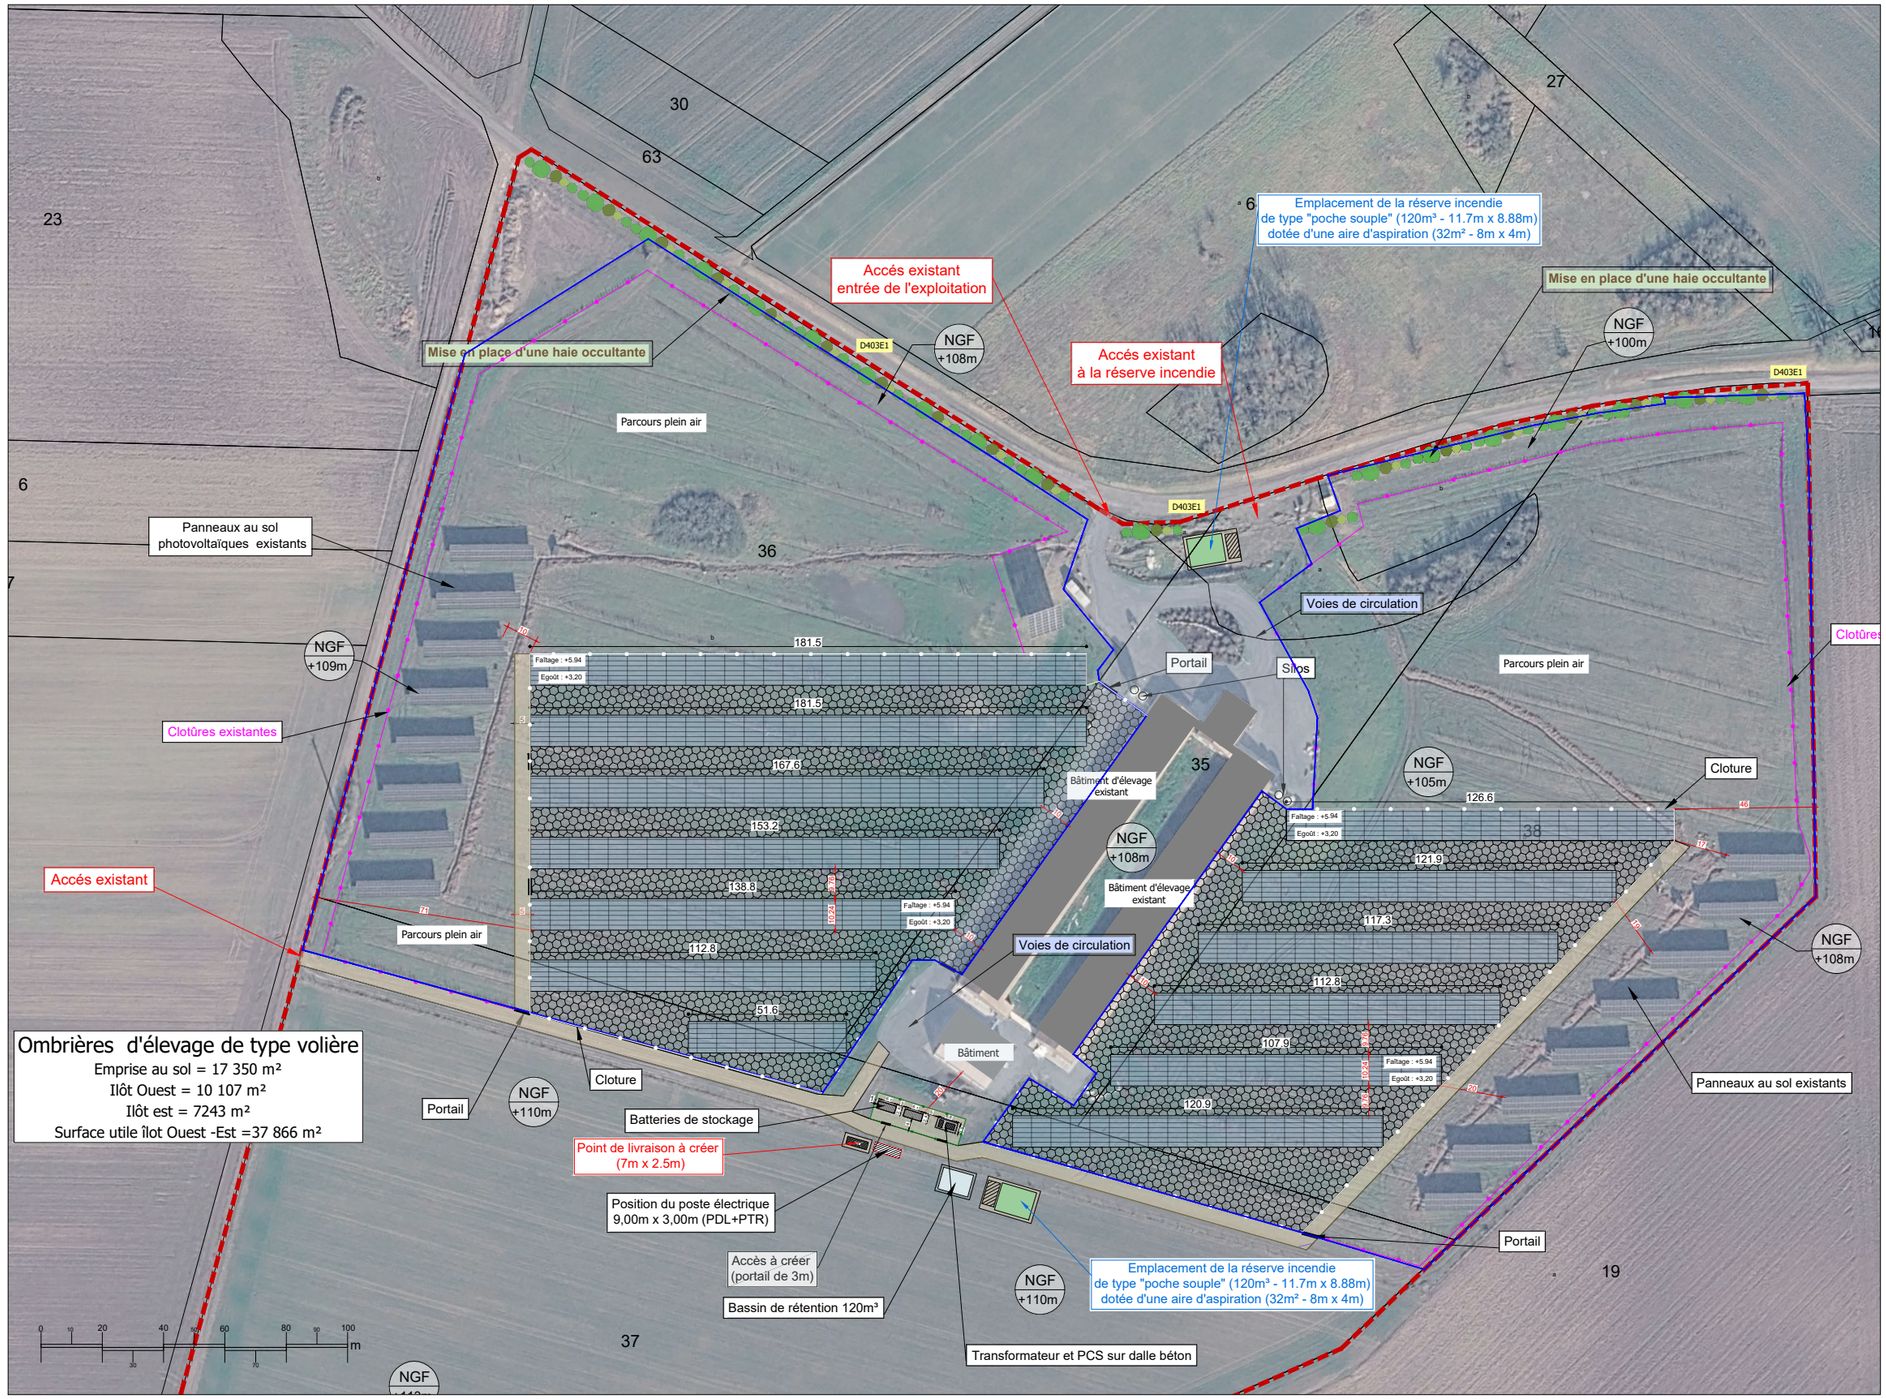

	Description du projet : **Construction d'ombrières d'élevage de type volière avec couverture photovoltaïque**	Numéro de plan : **PC2**	Nom du plan : **Plan de masse**
	Adresse du projet : SARL CHANTEREAU -CHANTEREAU Guillaume Lieu-dit : " La Défense" 77167 - FAY-LES-NEMOURS	Date : 10/06/2026 Echelle : 1/2000 Dessinateur : LCH	Architecte : Thierry CLAVEAU Architecte DPLG

Ce plan est notre propriété & ne peut être copie ou communiqué à des tiers sans notre autorisation écrite. Il sera considéré comme tacitement approuvé sans réserve par chaque destinataire s'il n'a pas fait l'objet de remarques écrites dans un délai de 15 jours à dater de sa diffusion.