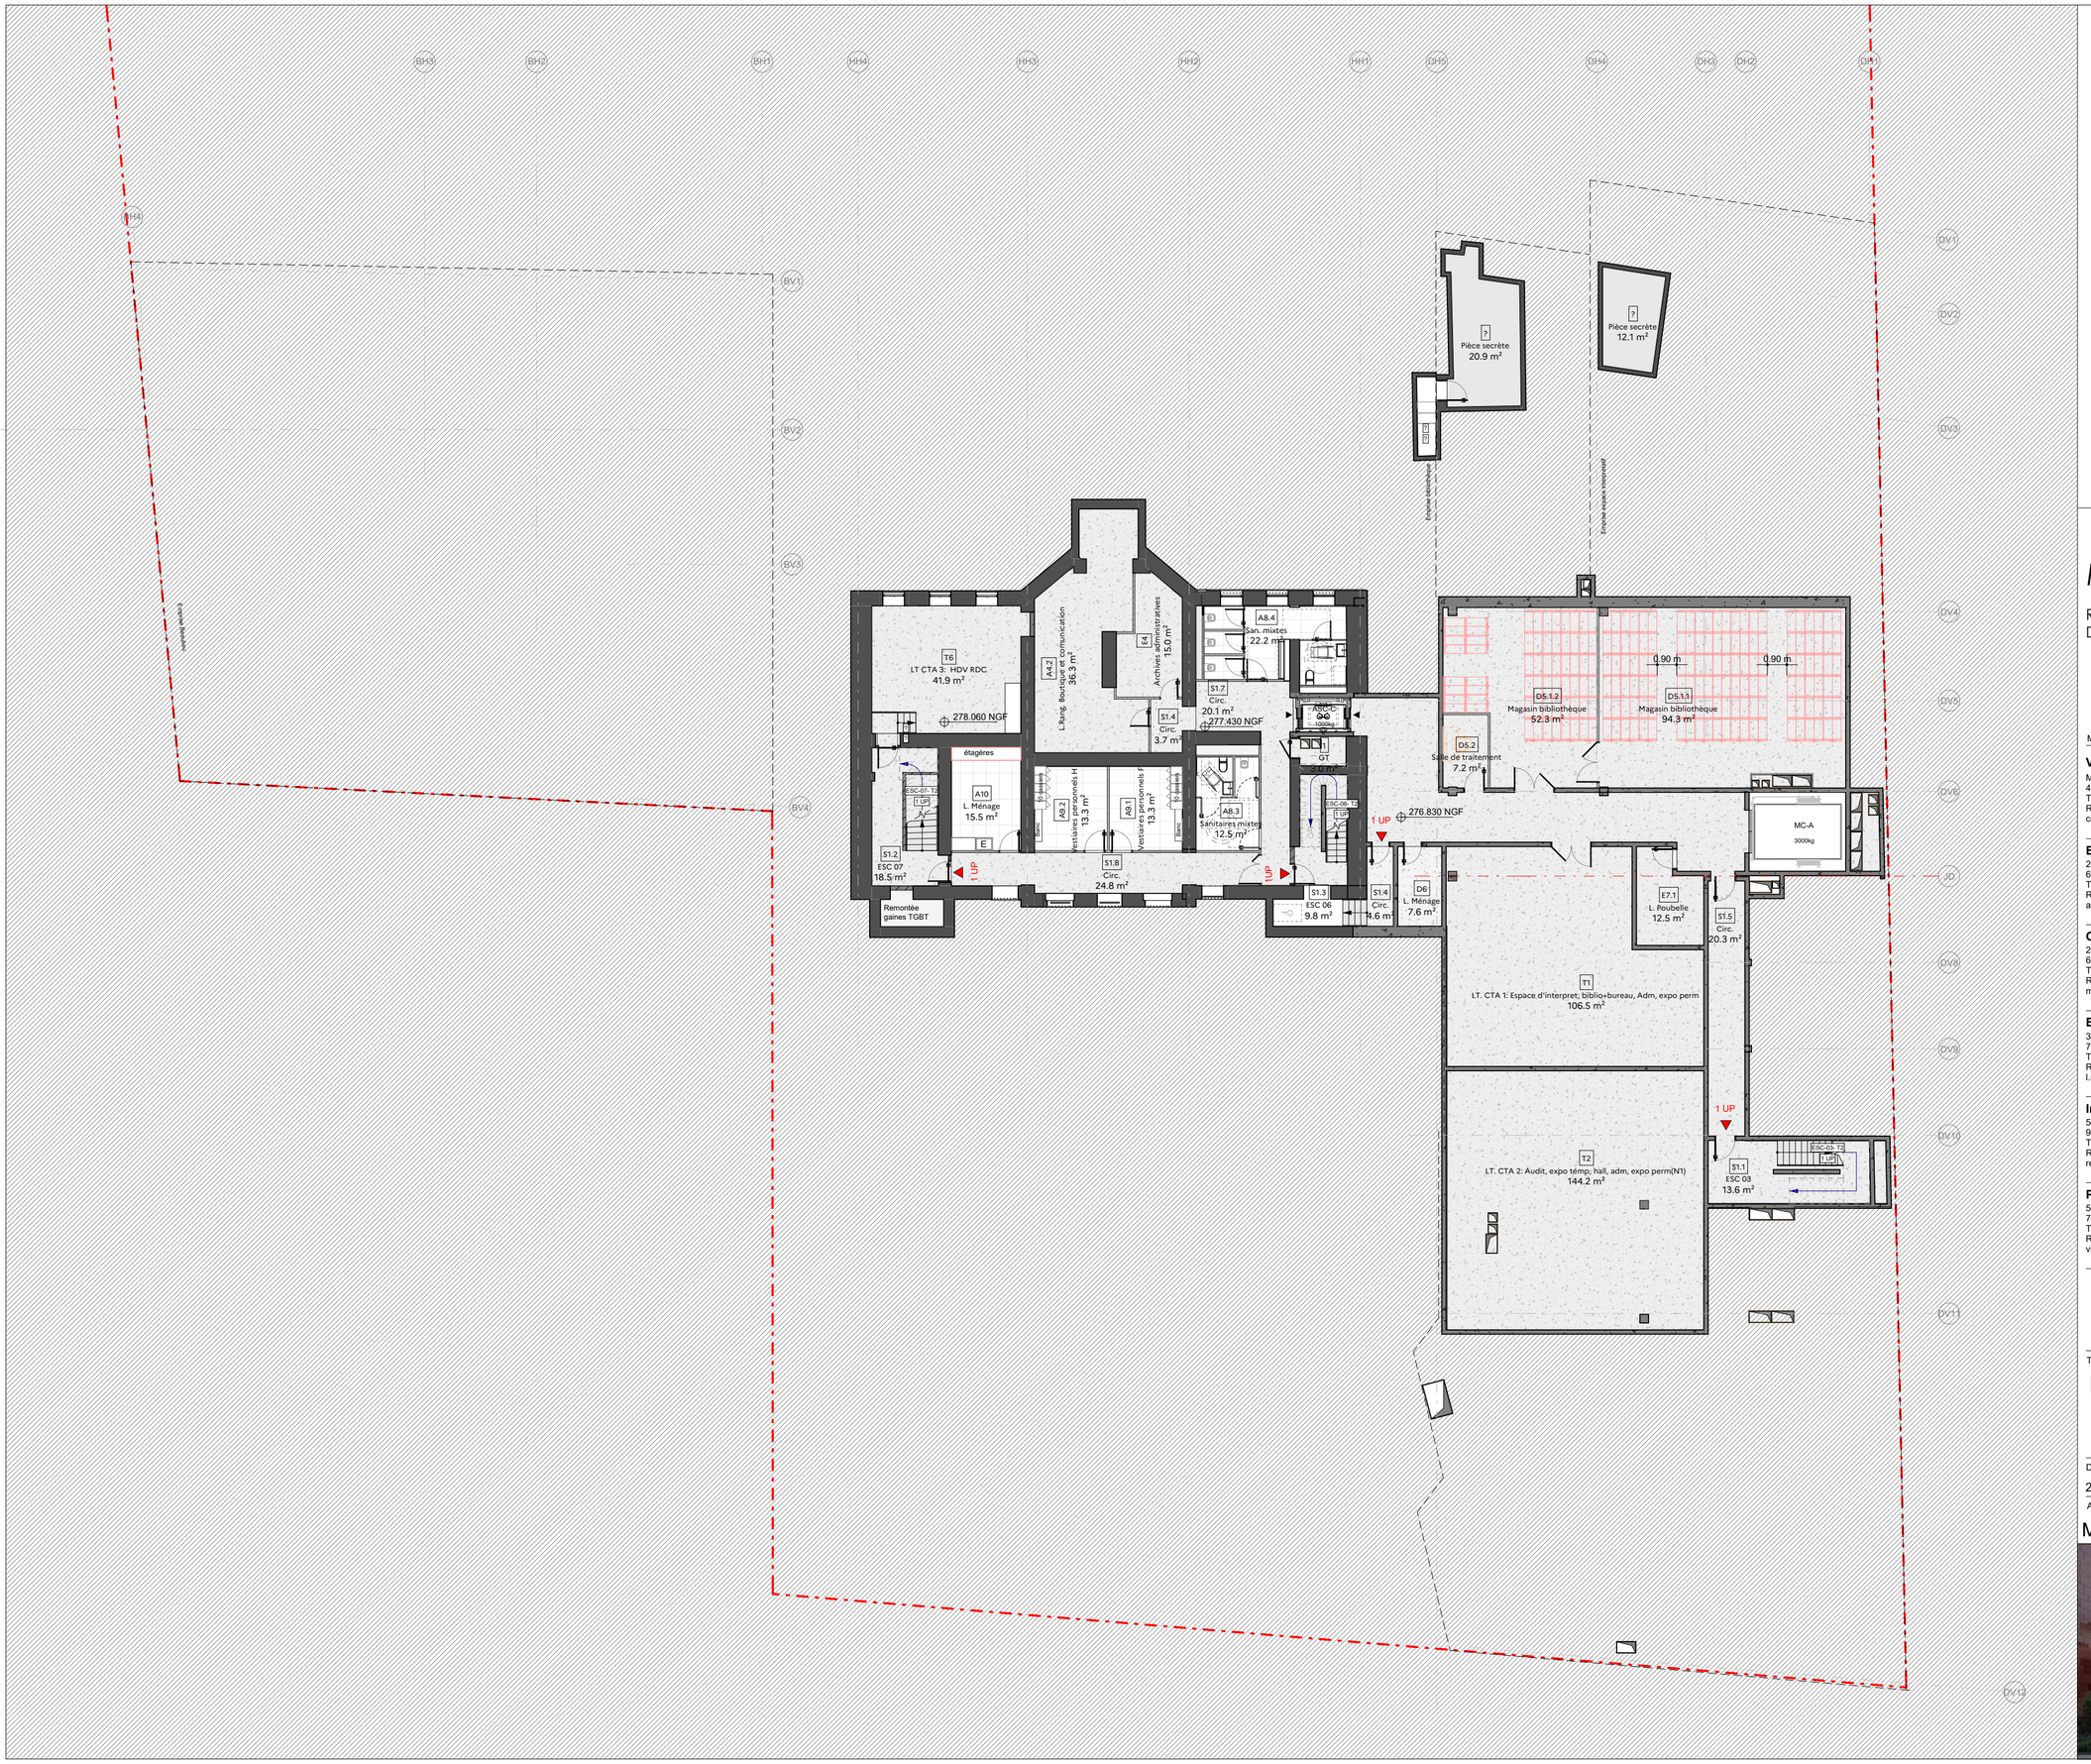



**Légende** mobilier

- Mobilier périmètre mission base Bâtiment
- Mobilier périmètre mission Scénographie (à confimer)
- Mobilier périmètre mission MOB
- Mobilier hors périmètre

0 5 10 *Echelle 1:200 eme*

# Musée Joseph Déchelette

Restructuration et extension du Musée Joseph Déchelette à Roanne


Maître d'ouvrage:

**Ville de Roanne**
Mairie de Roanne - BP 90512
42328 - Roanne Cedex
T 02 40 41 99 42
Responsable : CélineRODRIGUES
crodrigues@ville-roanne.fr

Maître d'oeuvre:

**Agence MOATTI-RIVIERE**
architecture et scénographie
22 rue de Paradis - 75 010 - PARIS
T 01 45 65 44 04
Responsable : MathildeFéLIX-FAURE
mathilde@moattiriviere.com

**BET TCE - AIA INGENIERIE LYON**
20 rue Lortet
69007 Lyon
T 04 72 18 02 40
Responsable : Antoine GAUDIN
a.gaudin@a-i-a.fr

**BET Environnement - AIA**
20 rue Lortet
69007 Lyon
T 04 72 18 02 43
Responsable : Adrien TECHER
a.techer@a-i-a.fr

**OPC - AIA MANAGEMENT**
20 rue Lortet
69007 Lyon
T 06 61 57 83 58
Responsable : Maxime DUFAUT
m.dufaut@a-i-a.fr

**Manipeur – Snoopp**
6 boulevard de Strasbourg
75 010 – PARIS
T 06 61 95 98 69
Responsable : SergeNOëL
serjnoel@gmail.com

**Eclairage - 8'18''**
34, rue de Cîteaux – F
75012 – PARIS
T 01 70 69 00 84 / 06 47 02 48 29
Responsable : Line MUCKENSTURM
l.muckensturm@8-18lumiere.com

**Signalétique – C-Album**
50 rue du faubourg du Temple
75 011 – PARIS
T 01 56 08 37 71 / 06 72 22 99 79
Responsable : Thomas MATHIS
t.mathis@c-album.fr

**Ingénierie Multimédia – ACTE1**
54 rue Mirabeau
94200 Ivry sur Seine
T 06 07 37 38 66
Responsable : Régis LAMBIN
regis.lambin@acte1.net

**BET Acoustique- LASA acoustique**
28, rue de Chambéry
75015 PARIS
T 06 16 30 86 68
Responsable : Aurélien RENONCOURT
renoncourt@lasa.fr

**Paysagiste – Agence Babylone**
56 rue de Paradis
75 010 – PARIS
T 01 49 23 51 01
Responsable : Vincent LEGER
vincentleger@agencebabylone.com

**CSSI - NAMIXIS**
60, avenue du Centre
78180 Montigny le Bretonneux
T 06 78 50 89 91
Responsable : Laurent HUBERT
Laurent.Hubert@groupesystea.com


## 100. PLANS GENERAUX 200EME

Titre

## Plan S1

| Date | Format | Echelle |
|---|---|---|
| 29/07/2026 | A2 | 1 : 200 |

| Affaire | Phase | N° | Emetteur | Type | Zone | Niveau | Indice |
|---|---|---|---|---|---|---|---|
| MJD | APS | 100 | ARC | PL | TZ | S1 | A |



**Légende** mobilier

- Mobilier périmètre mission base Bâtiment
- Mobilier périmètre mission Scénographie (à confimer)
- Mobilier périmètre mission MOB
- Mobilier hors périmètre

0 5 10 *Echelle 1:200 eme*

# Musée Joseph Déchelette

Restructuration et extension du Musée Joseph Déchelette à Roanne


Maître d'ouvrage:

**Ville de Roanne**
Mairie de Roanne - BP 90512
42328 - Roanne Cedex
T 02 40 41 99 42
Responsable : CélineRODRIGUES
crodrigues@ville-roanne.fr

Maître d'oeuvre:

**Agence MOATTI-RIVIERE**
architecture et scénographie
22 rue de Paradis - 75 010 - PARIS
T 01 45 65 44 04
Responsable : MathildeFéLIX-FAURE
mathilde@moattiriviere.com

**BET TCE - AIA INGENIERIE LYON**
20 rue Lortet
69007 Lyon
T 04 72 18 02 40
Responsable : Antoine GAUDIN
a.gaudin@a-i-a.fr

**BET Environnement - AIA**
20 rue Lortet
69007 Lyon
T 04 72 18 02 43
Responsable : Adrien TECHER
a.techer@a-i-a.fr

**OPC - AIA MANAGEMENT**
20 rue Lortet
69007 Lyon
T 06 61 57 83 58
Responsable : Maxime DUFAUT
m.dufaut@a-i-a.fr

**Manipeur – Snoopp**
6 boulevard de Strasbourg
75 010 – PARIS
T 06 61 95 98 69
Responsable : SergeNOëL
serjnoel@gmail.com

**Eclairage - 8'18''**
34, rue de Cîteaux – F
75012 – PARIS
T 01 70 69 00 84 / 06 47 02 48 29
Responsable : Line MUCKENSTURM
l.muckensturm@8-18lumiere.com

**Signalétique – C-Album**
50 rue du faubourg du Temple
75 011 – PARIS
T 01 56 08 37 71 / 06 72 22 99 79
Responsable : Thomas MATHIS
t.mathis@c-album.fr

**Ingénierie Multimédia – ACTE1**
54 rue Mirabeau
94200 Ivry sur Seine
T 06 07 37 38 66
Responsable : Régis LAMBIN
regis.lambin@acte1.net

**BET Acoustique- LASA acoustique**
28, rue de Chambéry
75015 PARIS
T 06 16 30 86 68
Responsable : Aurélien RENONCOURT
renoncourt@lasa.fr

**Paysagiste – Agence Babylone**
56 rue de Paradis
75 010 – PARIS
T 01 49 23 51 01
Responsable : Vincent LEGER
vincentleger@agencebabylone.com

**CSSI - NAMIXIS**
60, avenue du Centre
78180 Montigny le Bretonneux
T 06 78 50 89 91
Responsable : Laurent HUBERT
Laurent.Hubert@groupesystea.com


## 100. PLANS GENERAUX 200EME

Titre

## Plan N0

| Date | Format | Echelle |
|---|---|---|
| 29/07/2026 | A2 | 1 : 200 |

| Affaire | Phase | N° | Emetteur | Type | Zone | Niveau | Indice |
|---|---|---|---|---|---|---|---|
| MJD | APS | 101 | ARC | PL | TZ | N0 | A |



1 PLN_N0_200EME
Ech : 1 : 200

**Légende** mobilier

- Mobilier périmètre mission base Bâtiment
- Mobilier périmètre mission Scénographie (à confimer)
- Mobilier périmètre mission MOB
- Mobilier hors périmètre

0 5 10 *Echelle 1:200 eme*

# Musée Joseph Déchelette

Restructuration et extension du Musée Joseph Déchelette à Roanne


Maître d'ouvrage:

**Ville de Roanne**
Mairie de Roanne - BP 90512
42328 - Roanne Cedex
T 02 40 41 99 42
Responsable : CélineRODRIGUES
crodrigues@ville-roanne.fr

Maître d'oeuvre:

**Agence MOATTI-RIVIERE**
architecture et scénographie
22 rue de Paradis - 75 010 - PARIS
T 01 45 65 44 04
Responsable : MathildeFÉLIX-FAURE
mathilde@moattiriviere.com

**BET TCE - AIA INGENIERIE LYON**
20 rue Lortet
69007 Lyon
T 04 72 18 02 40
Responsable : Antoine GAUDIN
a.gaudin@a-i-a.fr

**BET Environnement - AIA**
20 rue Lortet
69007 Lyon
T 04 72 18 02 43
Responsable : Adrien TECHER
a.techer@a-i-a.fr

**OPC - AIA MANAGEMENT**
20 rue Lortet
69007 Lyon
T 06 61 57 83 58
Responsable : Maxime DUFAUT
m.dufaut@a-i-a.fr

**Manipeur – Snoopp**
6 boulevard de Strasbourg
75 010 – PARIS
T 06 61 95 98 69
Responsable : SergeNOëL
serjnoel@gmail.com

**Eclairage - 8'18''**
34, rue de Cîteaux – F
75012 – PARIS
T 01 70 69 00 84 / 06 47 02 48 29
Responsable : Line MUCKENSTURM
l.muckensturm@8-18lumiere.com

**Signalétique – C-Album**
50 rue du faubourg du Temple
75 011 – PARIS
T 01 56 08 37 71 / 06 72 22 99 79
Responsable : Thomas MATHIS
t.mathis@c-album.fr

**Ingénierie Multimédia – ACTE1**
54 rue Mirabeau
94200 Ivry sur Seine
T 06 07 37 38 66
Responsable : Régis LAMBIN
regis.lambin@acte1.net

**BET Acoustique- LASA acoustique**
28, rue de Chambéry
75015 PARIS
T 06 16 30 86 68
Responsable : Aurélien RENONCOURT
renoncourt@lasa.fr

**Paysagiste – Agence Babylone**
56 rue de Paradis
75 010 – PARIS
T 01 49 23 51 01
Responsable : Vincent LEGER
vincentleger@agencebabylone.com

**CSSI - NAMIXIS**
60, avenue du Centre
78180 Montigny le Bretonneux
T 06 78 50 89 91
Responsable : Laurent HUBERT
Laurent.Hubert@groupesystea.com


100. PLANS GENERAUX 200EME

Titre

## Plan NE

| Date | Format | Echelle |
|---|---|---|
| 29/07/2026 | A2 | 1 : 200 |

| Affaire | Phase | N° | Emetteur | Type | Zone | Niveau | Indice |
|---|---|---|---|---|---|---|---|
| MJD | APS | 102 | ARC | PL | TZ | NE | A |



**Légende** mobilier

- Mobilier périmètre mission base Bâtiment
- Mobilier périmètre mission Scénographie (à confimer)
- Mobilier périmètre mission MOB
- Mobilier hors périmètre

0 5 10

*Echelle 1:200 eme*

# Musée Joseph Déchelette

Restructuration et extension du Musée Joseph Déchelette à Roanne

Maître d'ouvrage:

**Ville de Roanne**
Mairie de Roanne - BP 90512
42328 - Roanne Cedex
T 02 40 41 99 42
Responsable : CélineRODRIGUES
crodrigues@ville-roanne.fr

**BET TCE - AIA INGENIERIE LYON**
20 rue Lortet
69007 Lyon
T 04 72 18 02 40
Responsable : Antoine GAUDIN
a.gaudin@a-i-a.fr

**OPC - AIA MANAGEMENT**
20 rue Lortet
69007 Lyon
T 06 61 57 83 58
Responsable : Maxime DUFAUT
m.dufaut@a-i-a.fr

**Eclairage - 8'18''**
34, rue de Cîteaux – F
75012 – PARIS
T 01 70 69 00 84 / 06 47 02 48 29
Responsable : Line MUCKENSTURM
l.muckensturm@8-18lumiere.com

**Ingénierie Multimédia – ACTE1**
54 rue Mirabeau
94200 Ivry sur Seine
T 06 07 37 38 66
Responsable : Régis LAMBIN
regis.lambin@acte1.net

**Paysagiste – Agence Babylone**
56 rue de Paradis
75 010 – PARIS
T 01 49 23 51 01
Responsable : Vincent LEGER
vincentleger@agencebabylone.com

Maître d'oeuvre:

**Agence MOATTI-RIVIERE**
architecture et scénographie
22 rue de Paradis - 75 010 - PARIS
T 01 45 65 44 04
Responsable : MathildeFéLIX-FAURE
mathilde@moattiriviere.com

**BET Environnement - AIA**
20 rue Lortet
69007 Lyon
T 04 72 18 02 43
Responsable : Adrien TECHER
a.techer@a-i-a.fr

**Manipeur – Snoopp**
6 boulevard de Strasbourg
75 010 – PARIS
T 06 61 95 98 69
Responsable : SergeNOëL
serjnoel@gmail.com

**Signalétique – C-Album**
50 rue du faubourg du Temple
75 011 – PARIS
T 01 56 08 37 71 / 06 72 22 99 79
Responsable : Thomas MATHIS
t.mathis@c-album.fr

**BET Acoustique- LASA acoustique**
28, rue de Chambéry
75015 PARIS
T 06 16 30 86 68
Responsable : Aurélien RENONCOURT
renoncourt@lasa.fr

## 100. PLANS GENERAUX 200EME


Titre

## Plan N1

| Date | Format | Echelle |
|---|---|---|
| 29/07/2026 | A2 | 1 : 200 |

| Affaire | Phase | N° | Emetteur | Type | Zone | Niveau | Indice |
|---|---|---|---|---|---|---|---|
| MJD | APS | 103 | ARC | PL | TZ | N1 | A |



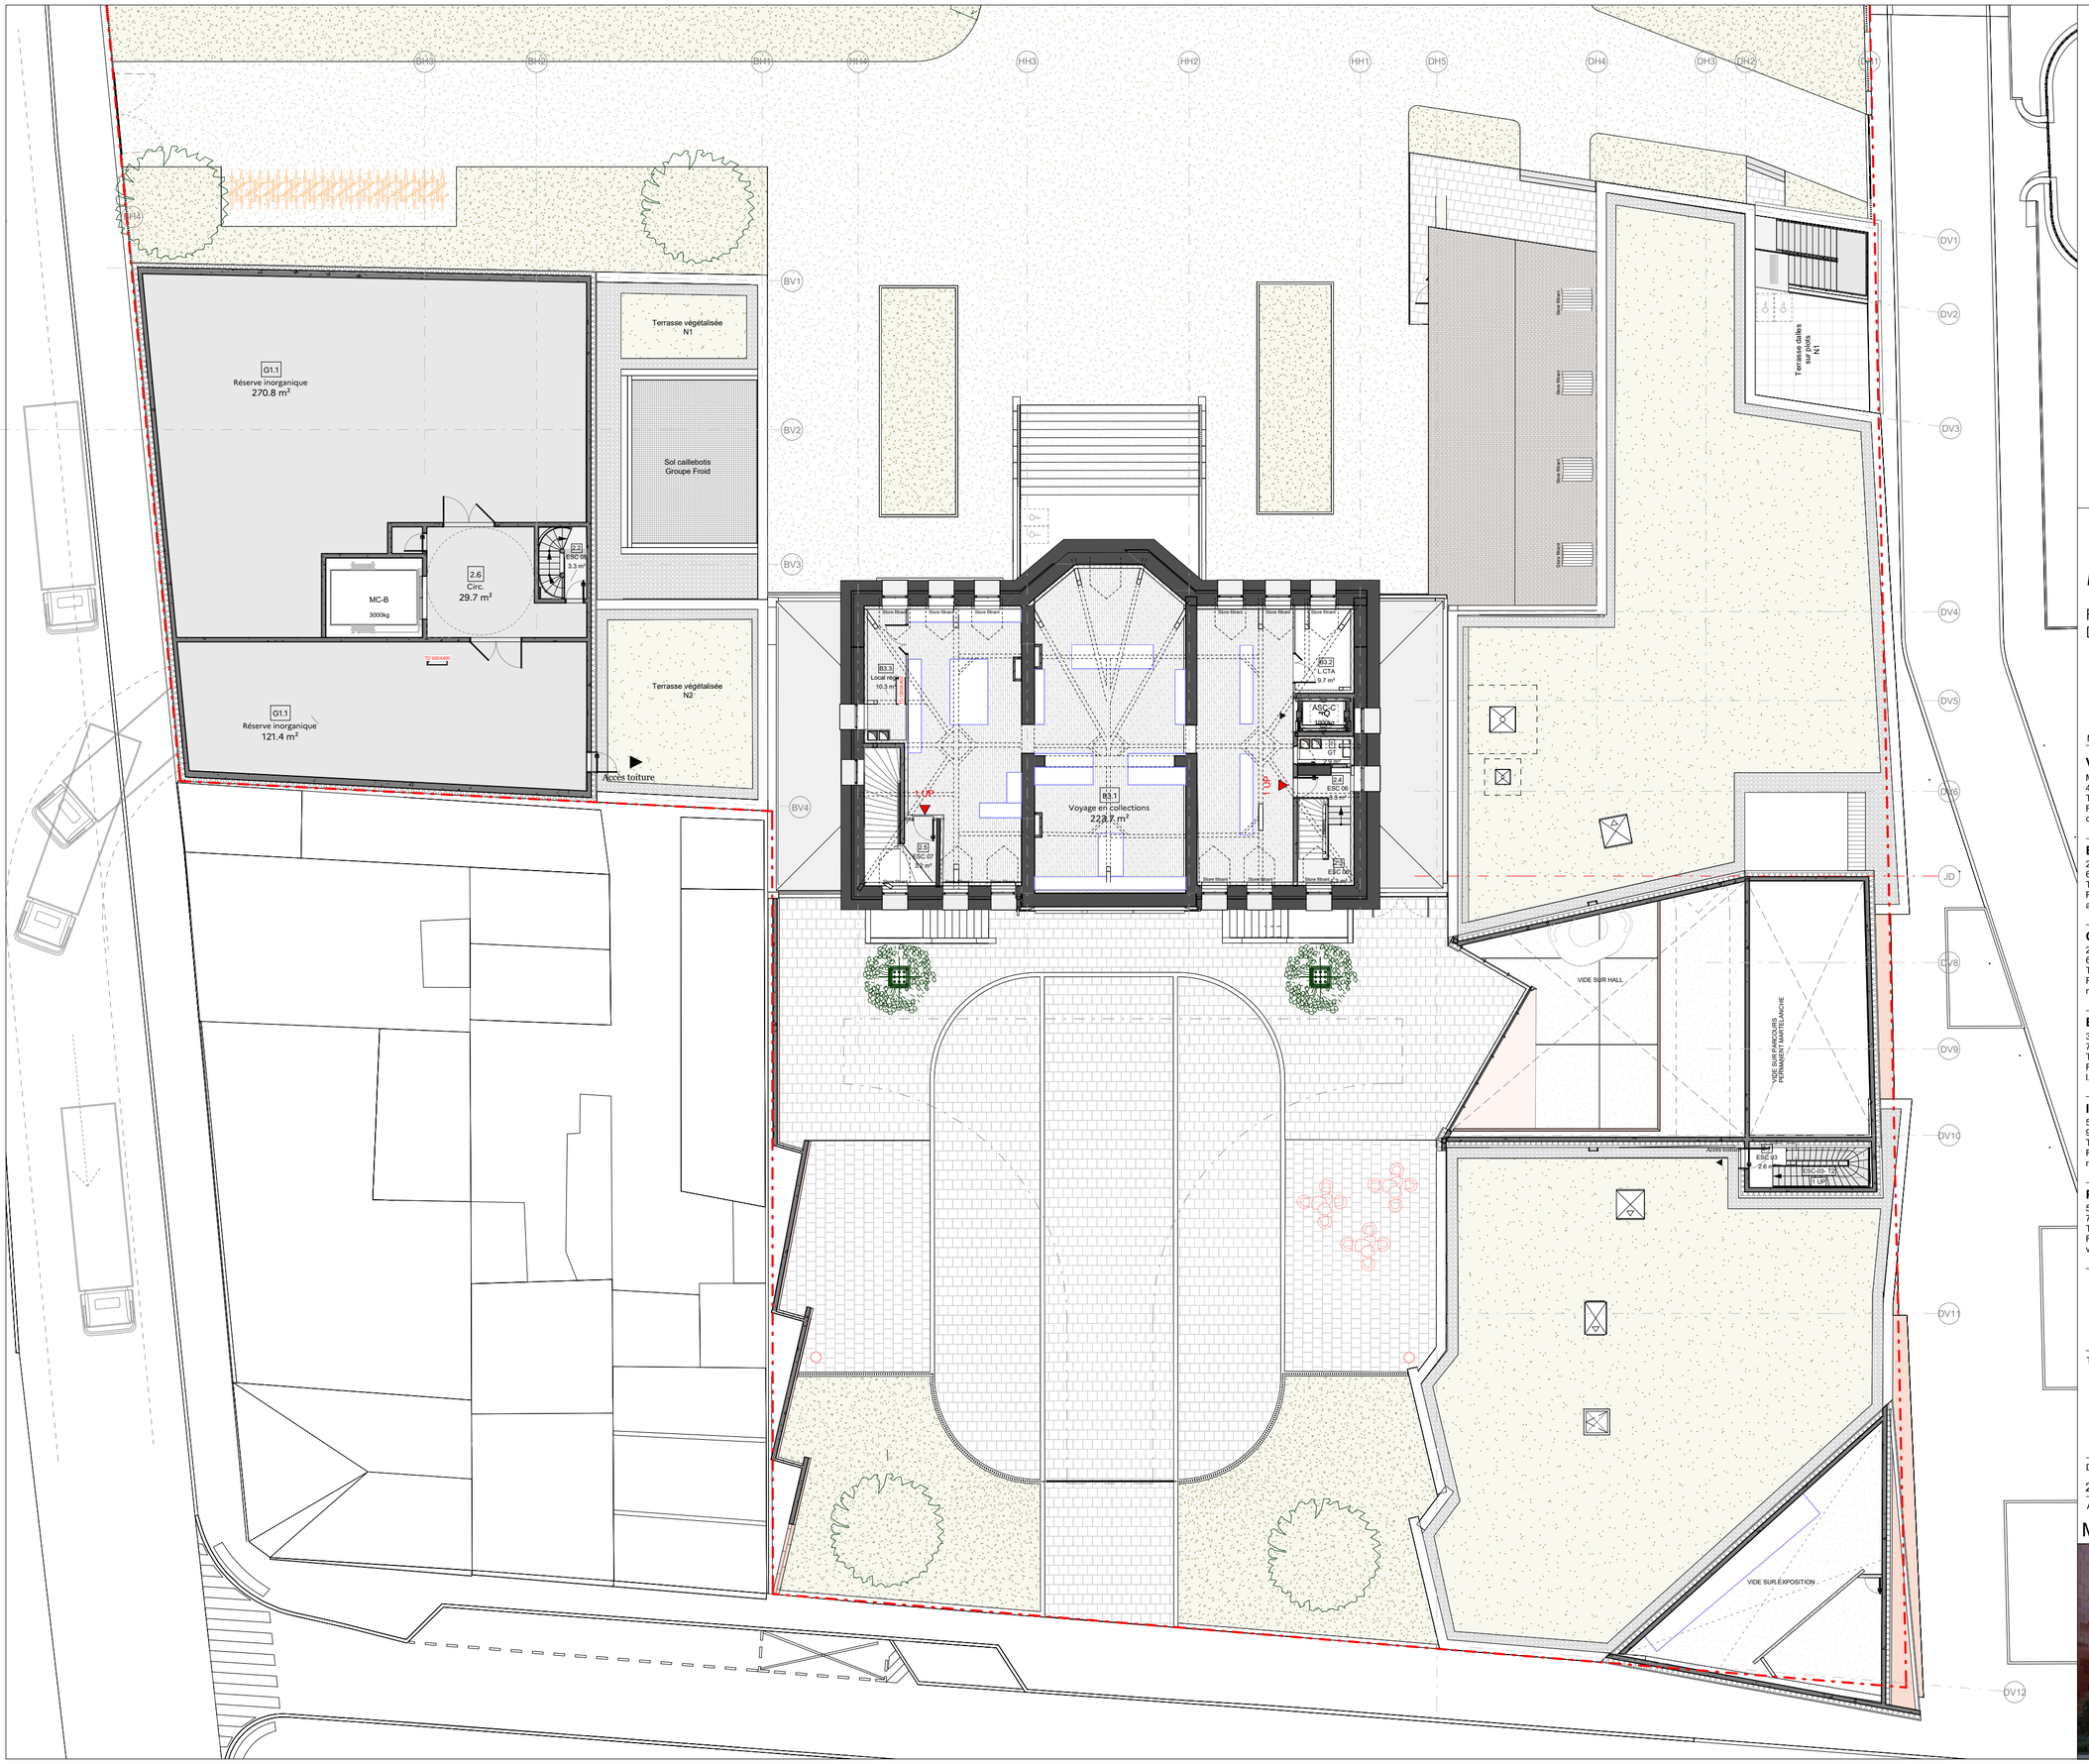


**Légende** mobilier

- Mobilier périmètre mission base Bâtiment
- Mobilier périmètre mission Scénographie (à confimer)
- Mobilier périmètre mission MOB
- Mobilier hors périmètre

0 5 10 *Echelle 1:200 eme*

# Musée Joseph Déchelette

Restructuration et extension du Musée Joseph Déchelette à Roanne


Maître d'ouvrage:

**Ville de Roanne**
Mairie de Roanne - BP 90512
42328 - Roanne Cedex
T 02 40 41 99 42
Responsable : CélineRODRIGUES
crodrigues@ville-roanne.fr

Maître d'oeuvre:

**Agence MOATTI-RIVIERE**
architecture et scénographie
22 rue de Paradis - 75 010 - PARIS
T 01 45 65 44 04
Responsable : MathildeFéLIX-FAURE
mathilde@moattiriviere.com

**BET TCE - AIA INGENIERIE LYON**
20 rue Lortet
69007 Lyon
T 04 72 18 02 40
Responsable : Antoine GAUDIN
a.gaudin@a-i-a.fr

**BET Environnement - AIA**
20 rue Lortet
69007 Lyon
T 04 72 18 02 43
Responsable : Adrien TECHER
a.techer@a-i-a.fr

**OPC - AIA MANAGEMENT**
20 rue Lortet
69007 Lyon
T 06 61 57 83 58
Responsable : Maxime DUFAUT
m.dufaut@a-i-a.fr

**Manipeur – Snoopp**
6 boulevard de Strasbourg
75 010 – PARIS
T 06 61 95 98 69
Responsable : SergeNOëL
serjnoel@gmail.com

**Eclairage - 8'18''**
34, rue de Citeaux – F
75012 – PARIS
T 01 70 69 00 84 / 06 47 02 48 29
Responsable : Line MUCKENSTURM
l.muckensturm@8-18lumiere.com

**Signalétique – C-Album**
50 rue du faubourg du Temple
75 011 – PARIS
T 01 56 08 37 71 / 06 72 22 99 79
Responsable : Thomas MATHIS
t.mathis@c-album.fr

**Ingénierie Multimédia – ACTE1**
54 rue Mirabeau
94200 Ivry sur Seine
T 06 07 37 38 66
Responsable : Régis LAMBIN
regis.lambin@acte1.net

**BET Acoustique- LASA acoustique**
28, rue de Chambéry
75015 PARIS
T 06 16 30 86 68
Responsable : Aurélien RENONCOURT
renoncourt@lasa.fr

**Paysagiste – Agence Babylone**
56 rue de Paradis
75 010 – PARIS
T 01 49 23 51 01
Responsable : Vincent LEGER
vincentleger@agencebabylone.com

**CSSI - NAMIXIS**
60, avenue du Centre
78180 Montigny le Bretonneux
T 06 78 50 89 91
Responsable : Laurent HUBERT
Laurent.Hubert@groupesystea.com


## 100. PLANS GENERAUX 200EME

Titre

## Plan N2

| Date | Format | Echelle |
|---|---|---|
| 29/07/2026 | A2 | 1 : 200 |

| Affaire | Phase | N° | Emetteur | Type | Zone | Niveau | Indice |
|---|---|---|---|---|---|---|---|
| MJD | APS | 104 | ARC | PL | TZ | N2 | A |



RUE BEAULIEU

RUE DECHELETTE

JARDIN DU MUSEE

AILE BEAULIEU

Terrasse végétalisée N2

Terrasse végétalisée N1

Sol cailloboits Groupe Frod

Exutoire DSF ESC-08

Accès toiture par echelle

Accès evenmentielle salon d'honneur

HOTEL DE VALENCE

100%

173%

123%

173%

99%

Exutoire DSF ESC-07

Exutoire DSF ESC-06

Toiture en tuiles refaite à l'identique

Toiture en tuiles refaite à l'identique

Terrasse dalles sur plots N2

Terrasse végétalisée N1

AILLE DECHELETTE

Terrasse végétalisée N2

DSF HALL

DSF HALL

DSF HALL

Édicule ascenseur de charge

Toiture en bacs acier, finition laquée

5%

5%

Passerelle en cailloboits

COUR D'HONNEUR

Entrée visiteurs

Exutoire DSF ESC-03

Exutoire DSF HALL

Exutoire DSF HALL

Terrasse végétalisée N2

Exutoire DSF ROANNE AU FILL DE L'EAU

5%

Toiture en bacs acier, finition laquée

RUE ANATOLE

Entrée principale Musée Joseph Dechelette

BH4 BH3 BH2 BH1 HH4 HH3 HH2 HH1 DH5 DH4 DH3 DH2 DH1

BV1 BV2 BV3 BV4

DV1 DV2 DV3 DV4 DV5 DV6 DV8 DV9 DV10 DV11 DV12 JD

**Légende** mobilier

- Mobilier périmètre mission base Bâtiment
- Mobilier périmètre mission Scénographie (à confimer)
- Mobilier périmètre mission MOB
- Mobilier hors périmètre

0 5 10 *Echelle 1:200 eme*

# Musée Joseph Déchelette

Restructuration et extension du Musée Joseph Déchelette à Roanne


Maître d'ouvrage:

**Ville de Roanne**
Mairie de Roanne - BP 90512
42328 - Roanne Cedex
T 02 40 41 99 42
Responsable : CélineRODRIGUES
crodrigues@ville-roanne.fr

Maître d'oeuvre:

**Agence MOATTI-RIVIERE**
architecture et scénographie
22 rue de Paradis - 75 010 - PARIS
T 01 45 65 44 04
Responsable : MathildeFéLIX-FAURE
mathilde@moattiriviere.com

**BET TCE - AIA INGENIERIE LYON**
20 rue Lortet
69007 Lyon
T 04 72 18 02 40
Responsable : Antoine GAUDIN
a.gaudin@a-i-a.fr

**BET Environnement - AIA**
20 rue Lortet
69007 Lyon
T 04 72 18 02 43
Responsable : Adrien TECHER
a.techer@a-i-a.fr

**OPC - AIA MANAGEMENT**
20 rue Lortet
69007 Lyon
T 06 61 57 83 58
Responsable : Maxime DUFAUT
m.dufaut@a-i-a.fr

**Manipeur – Snoopp**
6 boulevard de Strasbourg
75 010 – PARIS
T 06 61 95 98 69
Responsable : SergeNOëL
serjnoel@gmail.com

**Eclairage - 8'18''**
34, rue de Cîteaux – F
75012 – PARIS
T 01 70 69 00 84 / 06 47 02 48 29
Responsable : Line MUCKENSTURM
l.muckensturm@8-18lumiere.com

**Signalétique – C-Album**
50 rue du faubourg du Temple
75 011 – PARIS
T 01 56 08 37 71 / 06 72 22 99 79
Responsable : Thomas MATHIS
t.mathis@c-album.fr

**Ingénierie Multimédia – ACTE1**
54 rue Mirabeau
94200 Ivry sur Seine
T 06 07 37 38 66
Responsable : Régis LAMBIN
regis.lambin@acte1.net

**BET Acoustique- LASA acoustique**
28, rue de Chambéry
75015 PARIS
T 06 16 30 86 68
Responsable : Aurélien RENONCOURT
renoncourt@lasa.fr

**Paysagiste – Agence Babylone**
56 rue de Paradis
75 010 – PARIS
T 01 49 23 51 01
Responsable : Vincent LEGER
vincentleger@agencebabylone.com

**CSSI - NAMIXIS**
60, avenue du Centre
78180 Montigny le Bretonneux
T 06 78 50 89 91
Responsable : Laurent HUBERT
Laurent.Hubert@groupesystea.com


## 100. PLANS GENERAUX 200EME

Titre

## Plan Toiture

| Date | Format | Echelle |
|---|---|---|
| 29/07/2026 | A2 | 1 : 200 |

| Affaire | Phase | N° | Emetteur | Type | Zone | Niveau | Indice |
|---|---|---|---|---|---|---|---|
| MJD | APS | 105 | ARC | PL | TZ | N2 | A |






1 PLN_Plan masse_500EME
Ech : 1 : 500

# Musée Joseph Déchelette

Restructuration et extension du Musée Joseph Déchelette à Roanne


Maître d'ouvrage:

**Ville de Roanne**
Mairie de Roanne - BP 90512
42328 - Roanne Cedex
T 02 40 41 99 42
Responsable : CélineRODRIGUES
crodrigues@ville-roanne.fr

Maître d'oeuvre:

**Agence MOATTI-RIVIERE**
architecture et scénographie
22 rue de Paradis - 75 010 - PARIS
T 01 45 65 44 04
Responsable : MathildeFéLIX-FAURE
mathilde@moattiriviere.com

**BET TCE - AIA INGENIERIE LYON**
20 rue Lortet
69007 Lyon
T 04 72 18 02 40
Responsable : Antoine GAUDIN
a.gaudin@a-i-a.fr

**BET Environnement - AIA**
20 rue Lortet
69007 Lyon
T 04 72 18 02 43
Responsable : Adrien TECHER
a.techer@a-i-a.fr

**OPC - AIA MANAGEMENT**
20 rue Lortet
69007 Lyon
T 06 61 57 83 58
Responsable : Maxime DUFAUT
m.dufaut@a-i-a.fr

**Manipeur – Snoopp**
6 boulevard de Strasbourg
75 010 – PARIS
T 06 61 95 98 69
Responsable : SergeNOëL
serjnoel@gmail.com

**Eclairage - 8'18''**
34, rue de Clteaux – F
75012 – PARIS
T 01 70 69 00 84 / 06 47 02 48 29
Responsable : Line MUCKENSTURM
l.muckensturm@8-18lumiere.com

**Signalétique – C-Album**
50 rue du faubourg du Temple
75 011 – PARIS
T 01 56 08 37 71 / 06 72 22 99 79
Responsable : Thomas MATHIS
t.mathis@c-album.fr

**Ingénierie Multimédia – ACTE1**
54 rue Mirabeau
94200 Ivry sur Seine
T 06 07 37 38 66
Responsable : Régis LAMBIN
regis.lambin@acte1.net

**BET Acoustique- LASA acoustique**
28, rue de Chambéry
75015 PARIS
T 06 16 30 86 68
Responsable : Aurélien RENONCOURT
renoncourt@lasa.fr

**Paysagiste – Agence Babylone**
56 rue de Paradis
75 010 – PARIS
T 01 49 23 51 01
Responsable : Vincent LEGER
vincentleger@agencebabylone.com

**CSSI - NAMIXIS**
60, avenue du Centre
78180 Montigny le Bretonneux
T 06 78 50 89 91
Responsable : Laurent HUBERT
Laurent.Hubert@groupesystea.com


## 100. PLANS GENERAUX 200EME

Titre

## Plan masse

| Date | Format | Echelle |
|---|---|---|
| 29/07/2026 | A2 | 1 : 500 |

| Affaire | Phase | N° | Emetteur | Type | Zone | Niveau | Indice |
|---|---|---|---|---|---|---|---|
| MJD | APS | 106 | ARC | PL | TZ | N2 | A |

