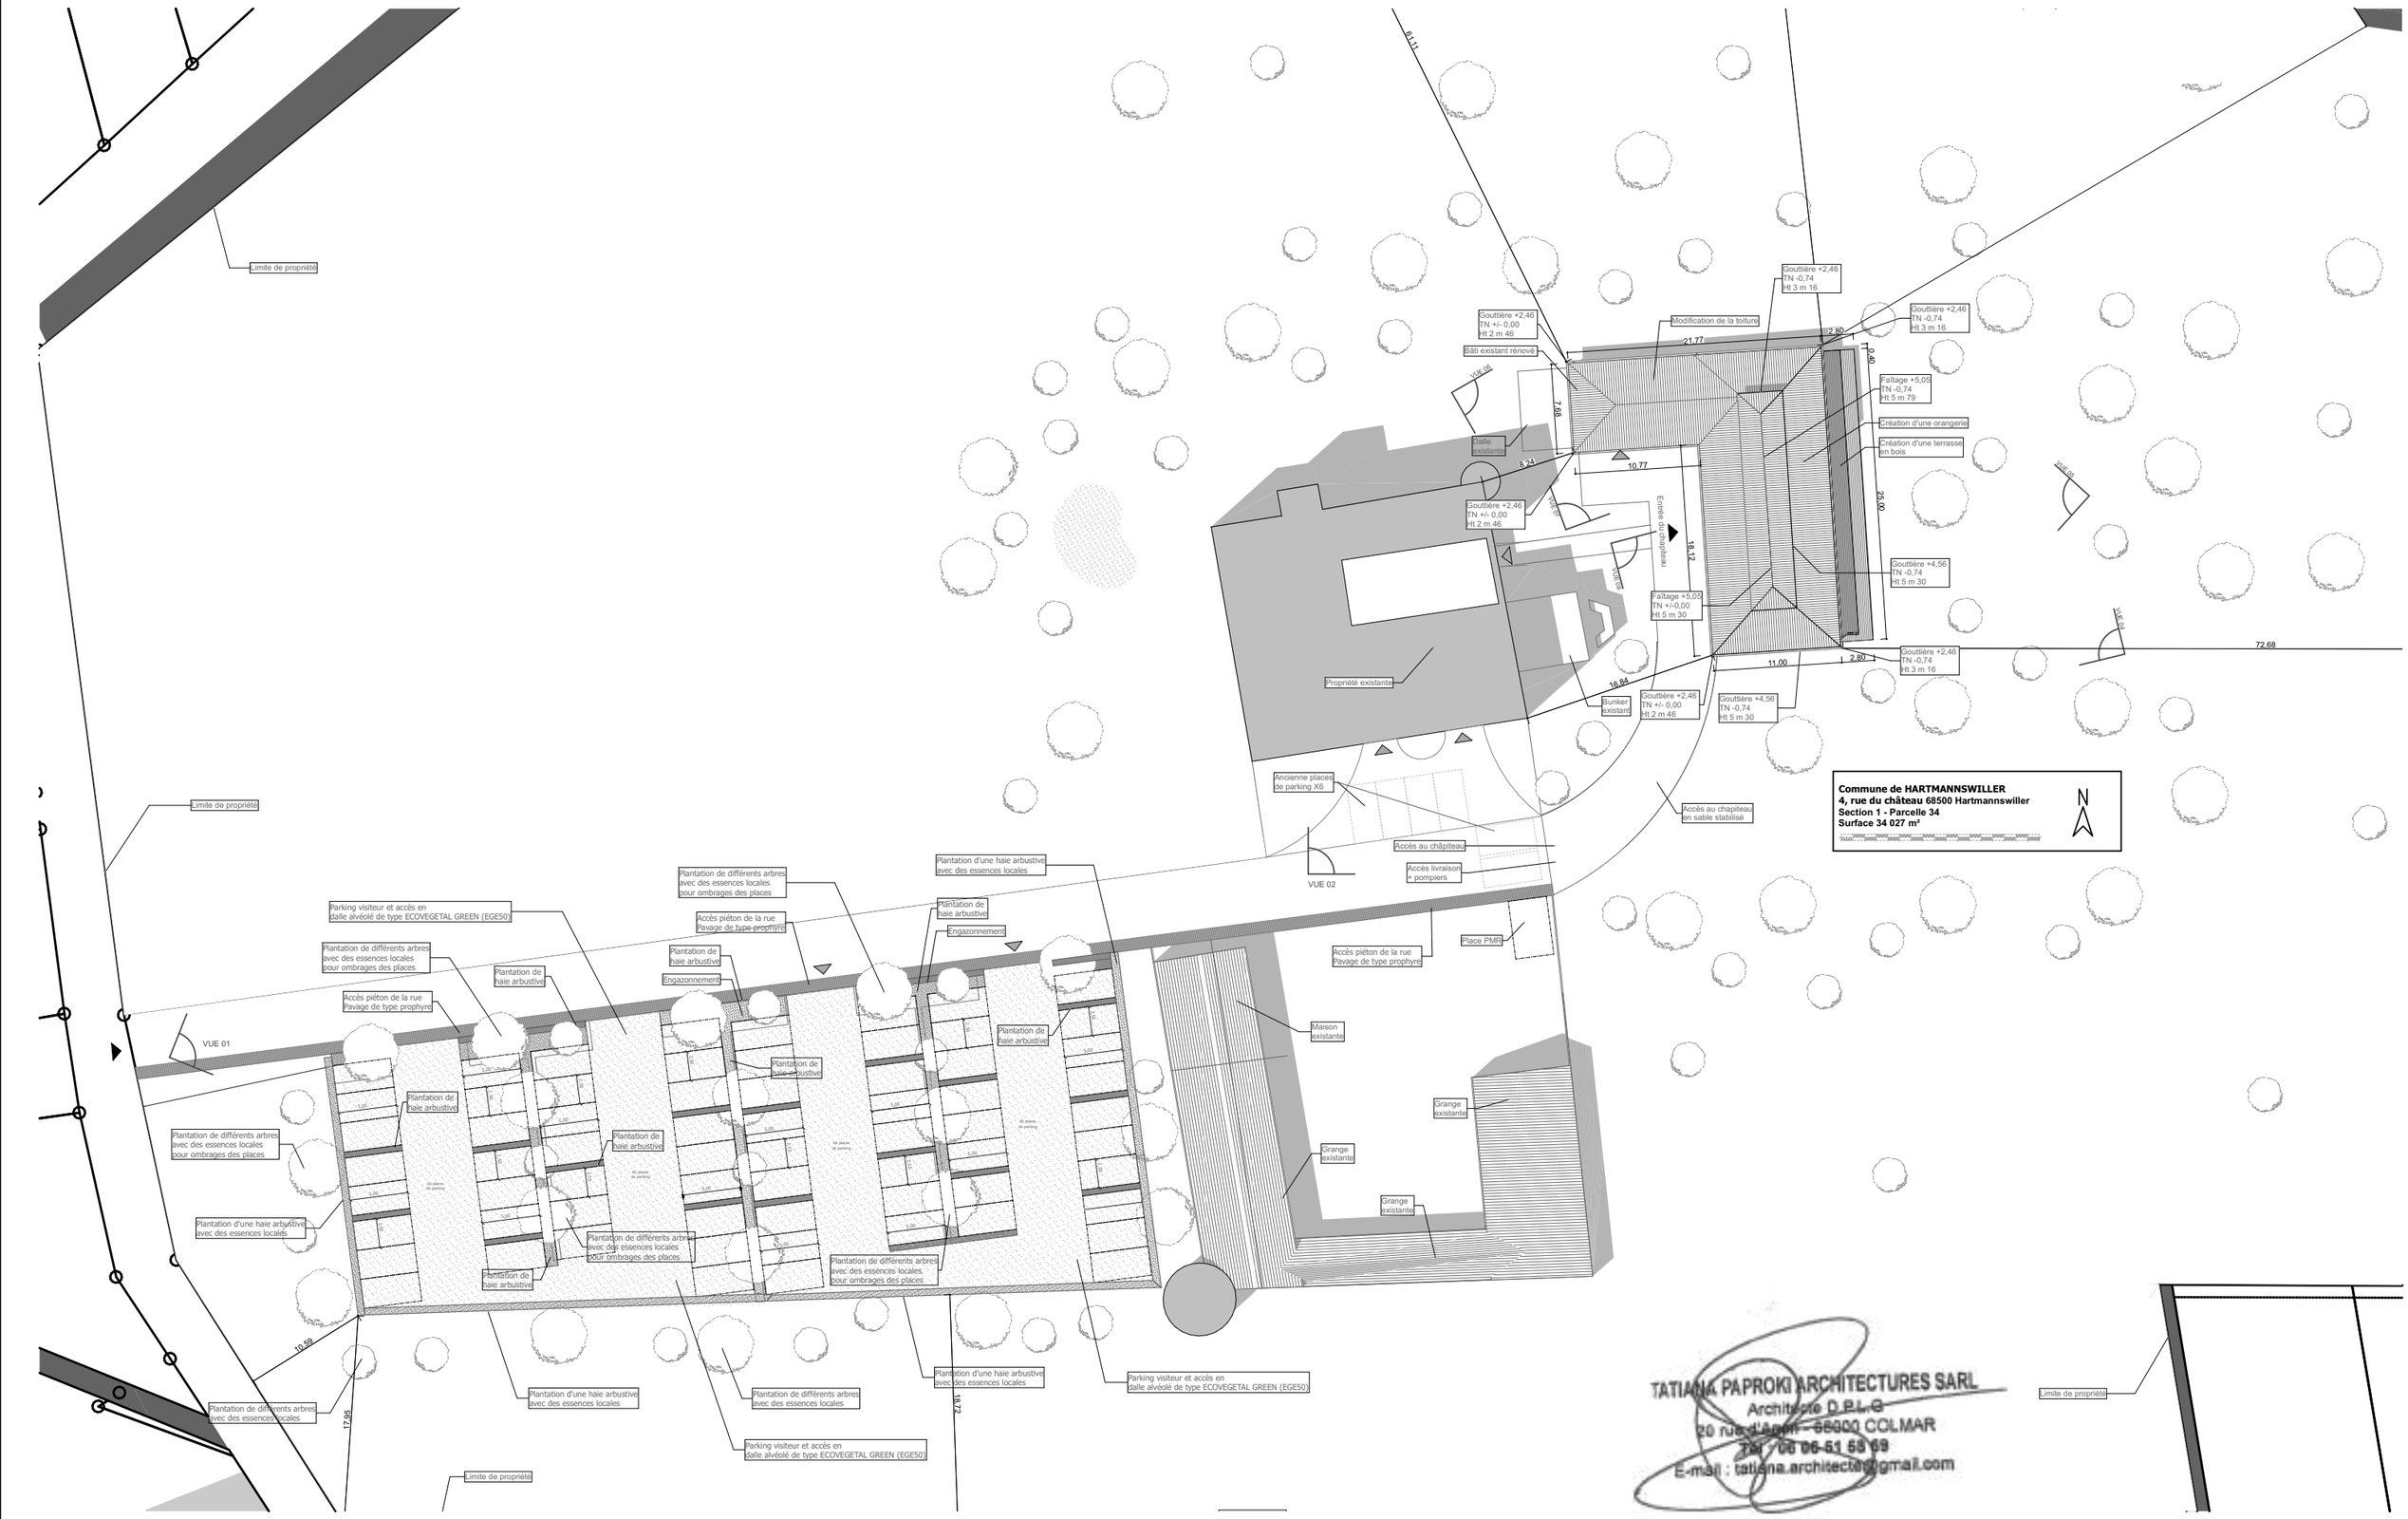

ARCHITECTE Tatiana SARL TATIANA PAPROKI ARCHITECTURES 20 Rue d'Agen – 68 000 COLMAR	MARTIN SCHNEIDER Architecture & Technicité du Bâtiment	M. Clément Arnold Projet à HARTMANNSWILLER Création d'un chapiteau démontable	PERMIS DE CONSTRUIRE Plan de masse Projetée PC 2	Échelle : 1:500 23/09/2026