
ANNEXE 05a - PLAN DE MASSE

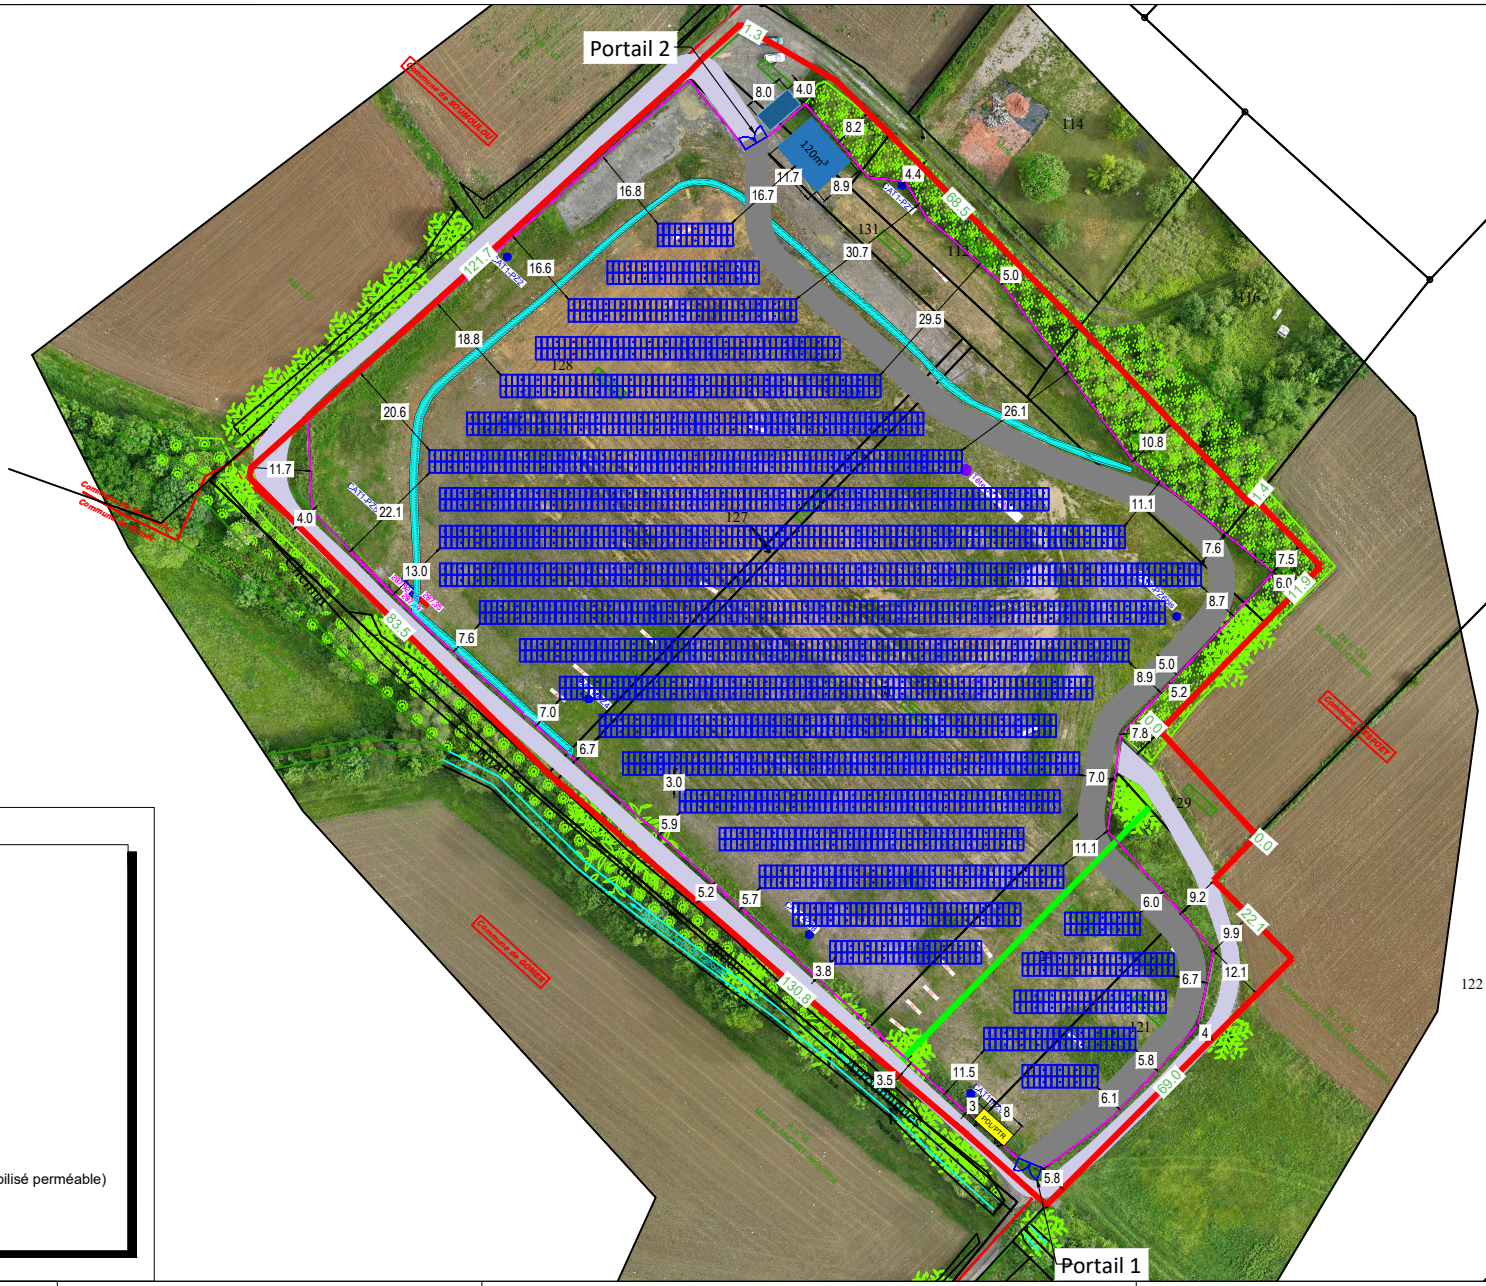

WEWISE
1 impasse de Lisieux
31300 Toulouse

Les plans du présent dossier ne sont pas des plans d'exécution. Ils devront faire l'objet d'études approfondies en vue de la construction.

CONSTRUCTION D'UNE CENTRALE AU SOL PHOTOVOLTAÏQUE

EXAMEN AU CAS PAR CAS

Date : septembre 26

Echelle : 1/1500

Format : A3

Réf. : 1235

ANNEXE 05b - PLAN DE MASSE



WEWISE
1 impasse de Lisieux
31300 Toulouse

Les plans du présent dossier ne sont pas des plans d'exécution. Ils devront faire l'objet d'études approfondies en vue de la construction.

CONSTRUCTION D'UNE CENTRALE AU SOL PHOTOVOLTAÏQUE

EXAMEN AU CAS PAR CAS

Date : septembre 26

Echelle : 1/1500

Format : A3

Réf. : 1235