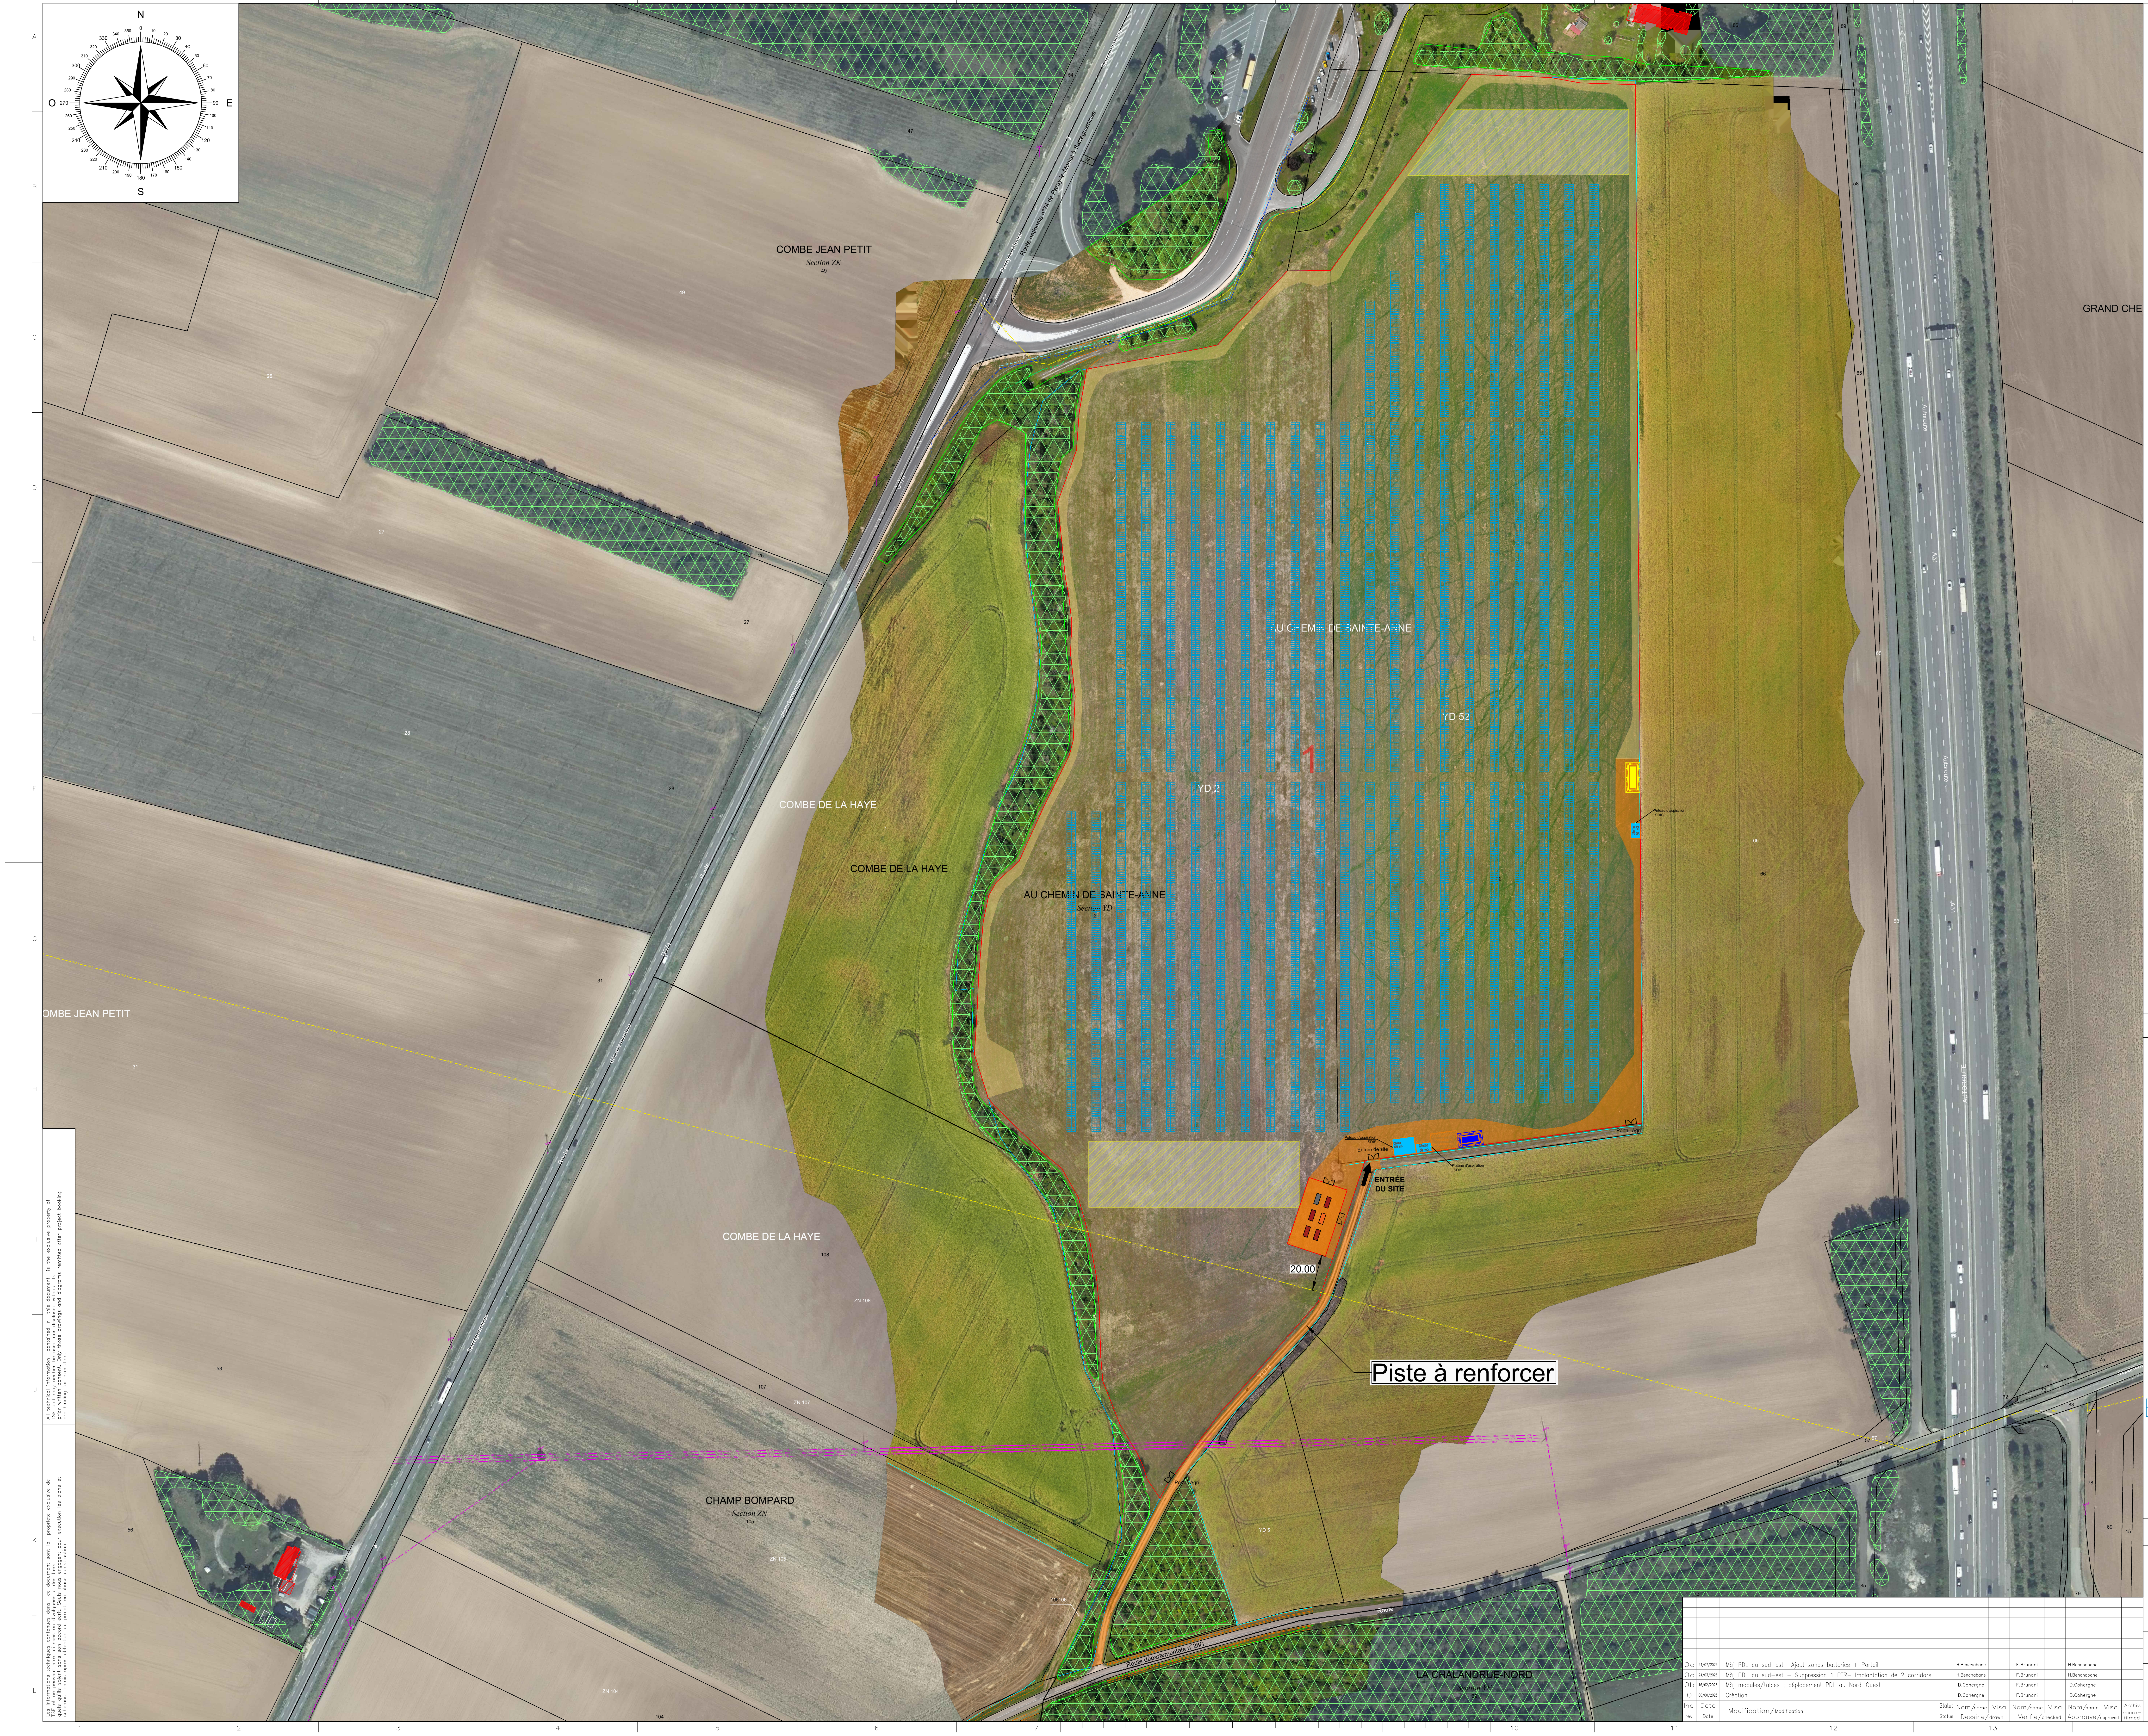

Informations techniques:

-Nombre de modules :
14 664
-Modèle module :
650 Wc biface
-Dimensions module (L x l) :
2,382m x 1,134m
-Structure :
Ombrière prairie temporaire (tracker)
-Table :
2V
-Espace inter-pieux :
14 m
-Inclinaison :
+60° / -60°
-Azimut :
0°
-Hmin module :
0,5 m
-Hmax module :
5 m
-Surface projetée :
39 609m²
-Surface clôturée :
19,50 ha
-Longueur clôturée :
2 009 ml

Puissance Parcelle YD2 :
4,00 MWc
Puissance Parcelle YD52 :
5,53 MWc

-Puissance globale :
9,53 MWc

Légende :

Limite zone implantation
Clôture de la centrale
Ligne HTA aérienne
Canalisation Gaz enterrée
Portail
Citerne SDIS
Zone Témoin
Végétation existante
Poste de transformation 3m x 12m = 36m²
Poste de livraison 3m x 9m = 27m²
Stockage - batterie
Panneaux photovoltaiques

NB : Les limites parcellaires mentionnées sur ce plan n'ont pas fait l'objet de bornage contradictoire et n'ont aucune valeur juridique. Elles ne doivent pas être prises en compte pour une définition des limites de propriété ou de droits réels.

Ind rev	Date Date	Modification/Modification	Statut Status	Nom/name Dessine/drawn	Visa	Nom/name Verifie/checked	Visa	Nom/name Approuve/approved	Visa	Archiv. micro-filmed
Oc	24/07/2026	Màj PDL au sud-est -Ajout zones batteries + Portail		H.Benchabane		F.Brunoni		H.Benchabane		
Oc	24/03/2026	Màj PDL au sud-est - Suppression 1 PTR- Implantation de 2 corridors		H.Benchabane		F.Brunoni		H.Benchabane		
Ob	16/02/2026	Màj modules/tables ; déplacement PDL au Nord-Ouest		D.Cohergne		F.Brunoni		D.Cohergne		
O	00/00/2025	Création		D.Cohergne		F.Brunoni		D.Cohergne		

PLAN DE MASSE
–
Centrale photovoltaïque

TIL–CHATEL
Au Chemin de Sainte–Anne

Echelle
Scale
graphique

Unite/department
B.E Opérations

tse

Code postal
ZIP code
21120

Nom de la Commune
City name
Til–Châtel

Ind/rev
1

Folio/sheet
001/001

Original AutoCAD format A0

All technical information contained in this document is the exclusive property of TSE and may neither be used nor disclosed without its prior written consent. Only those drawings and diagrams remitted after project booking are binding for execution.

Les informations techniques contenues dans ce document sont la propriete exclusive de TSE et ne peuvent etre utilisees ou divulguees a des tiers quels qu'ils soient sans son accord ecrit. Seuls nous engagent pour execution les plans et schemas remis apres obtention du projet, en phase construction.

C:\Users\hakim.benchabane\OneDrive - Third Step Energy\Bureau\Vx EN COURS\V1\TIL CHATEL\V1 DRAFT\R5-Til Chatel-Au chemin de st Anne_Plan de Masse_V1 DRAFT_24072026.dwg, 20/07/2026 11:37:40, DWG To PDF.pc3