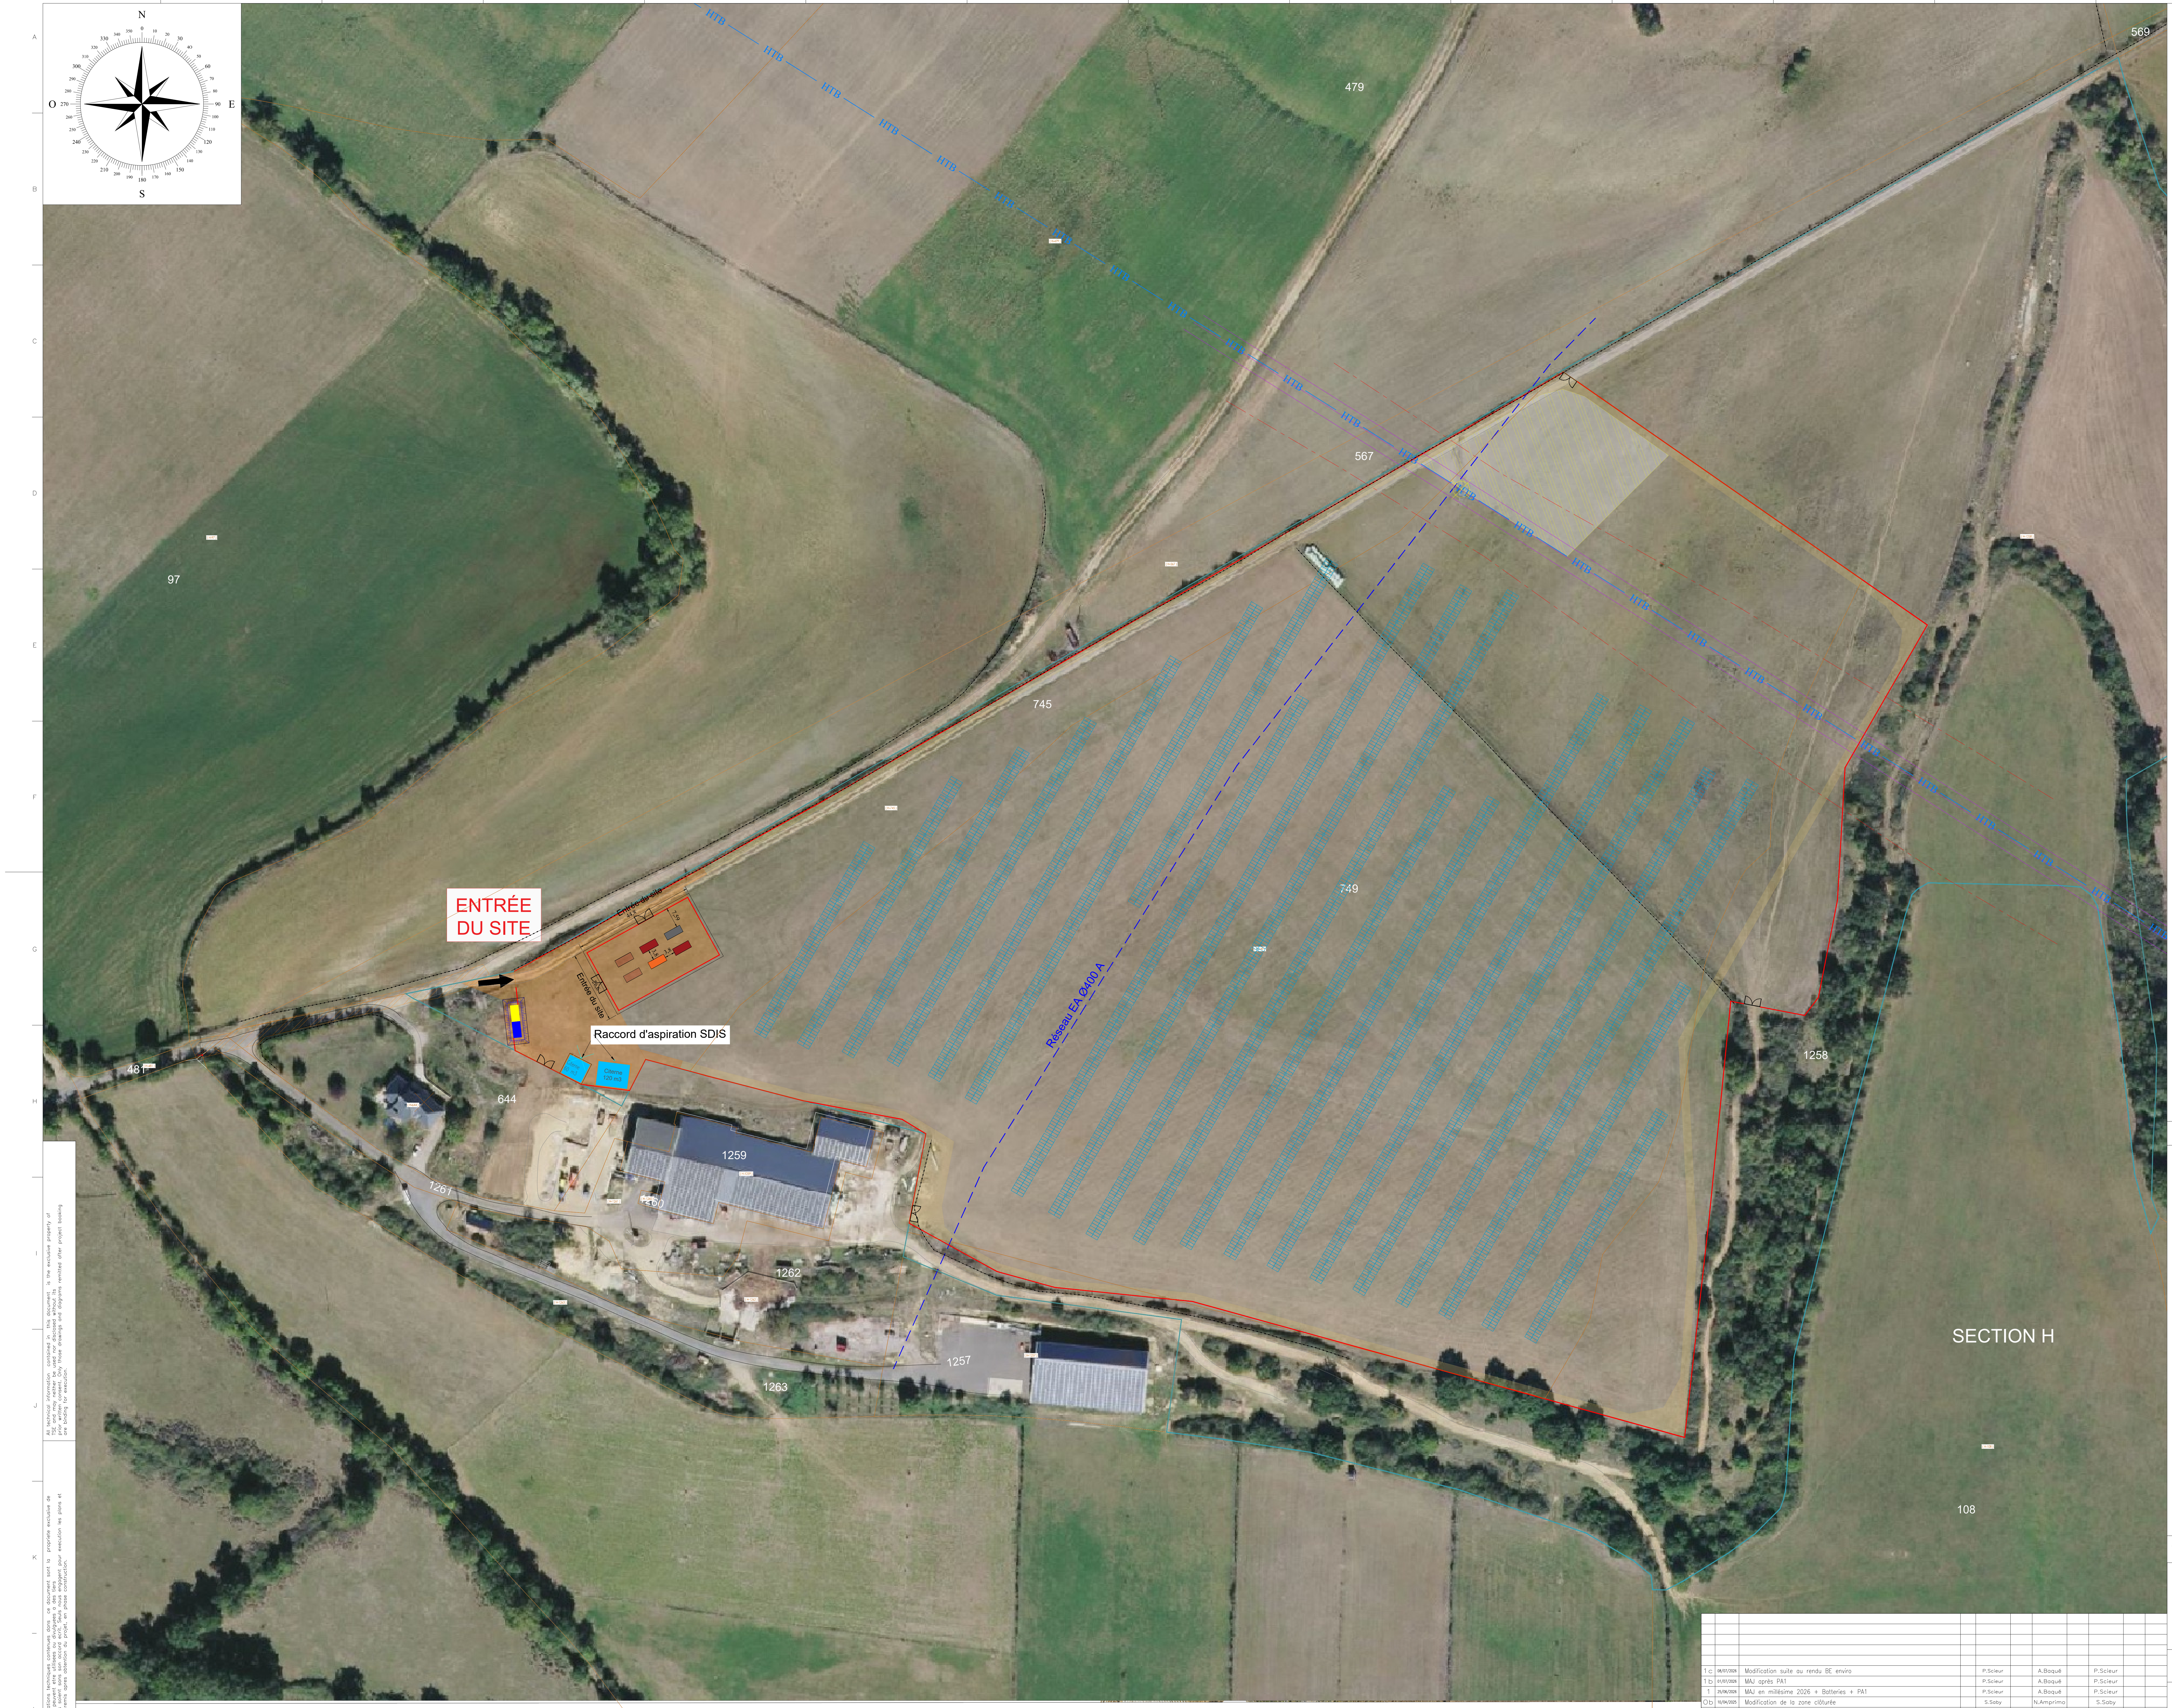

## Informations techniques:

-Nombre de modules :
6188
-Modèle module :
650 Wc biface
-Dimensions module (L x l) :
2,382m x 1,134m
-Structure :
Ombrière Prairie Temporaire (tracker, pieux)
-Table :
2V13
-Espace inter-pieux :
16 m
-Inclinaison :
+55° / -55°
-Azimut :
30°
-Hmin module :
0,5 m
-Hmax module :
5 m
-Surface projetée :
16 714 m²
-Surface clôturée :
11,01 ha
-Longueur clôturée :
1 459 ml

-Puissance :
4,02 MWc

### Légende:

| | |
|---|---|
| ── | Limite zone implantation |
| ── | Clôture de la centrale |
| ── HTB ── | Ligne HTB - Tracé supposé |
| – – – – | Réseau EA - Tracé supposé |
| ▨ | Piste existante |
| ▬ | Piste lourde |
| ▭ | Piste legère |
| ⋈ | Portail |
| Citerne | Citerne SDIS |
| ▨ | Zone Témoin |
| 12,00 / 3,00 | Poste de livraison + Poste de transformation<br>3m x 12m = 36m² |
| ▦ | Panneaux photovoltaiques |
| ▥ | Stockage - batterie |

NB : Les limites parcellaires mentionnées sur ce plan n'ont pas fait l'objet de bornage contradictoire et n'ont aucune valeur juridique. Elles ne doivent pas être prises en compte pour une définition des limites de propriété ou de droits réels.

PLAN DE MASSE
–
Centrale photovoltaïque

FLAVIN

| Ind rev | Date Date | Modification/Modification | Statut Status | Nom/name Dessine/drawn | Visa | Nom/name Verifie/checked | Visa | Nom/name Approuve/approved | Visa | Archiv. micro-filmed |
|---|---|---|---|---|---|---|---|---|---|---|
| 1 c | 08/07/2026 | Modification suite au rendu BE enviro | | P.Scieur | | A.Baqué | | P.Scieur | | |
| 1 b | 01/07/2026 | MAJ après PA1 | | P.Scieur | | A.Baqué | | P.Scieur | | |
| 1 | 25/06/2026 | MAJ en millésime 2026 + Batteries + PA1 | | P.Scieur | | A.Baqué | | P.Scieur | | |
| 0b | 10/04/2025 | Modification de la zone clôturée | | S.Saby | | N.Amprimo | | S.Saby | | |
| 0 | 03/04/2025 | Création | | S.Saby | | N.Amprimo | | S.Saby | | |

Echelle Scale
graphique

Unite/department
B.E Opérations

tse

Code postal ZIP code: 12450
Nom de la Commune City name: Flavin
Ind/rev: 1 c
Folio/sheet: 001/001

Original AutoCAD format A0

Les informations techniques contenues dans ce document sont la propriete exclusive de TSE et ne peuvent etre utilisees ou divulguees a des tiers quels qu'ils soient sans son accord ecrit. Seuls nous engagent pour execution les plans et schemas remis apres obtention du projet, en phase construction.

All technical information contained in this document is the exclusive property of TSE and may neither be used nor disclosed without its prior written consent. Only those drawings and diagrams remitted after project booking are binding for execution.