SARL Gastaud
87 chemin des Arnaud
06730, SAINT-ANDRE-DE-LA-ROCHE


DEMANDE D'EXAMEN AU CAS PAR CAS – ANNEXES

Mars 2025 – Indice A




AMENAGEMENT DE LA BERGE DE LA SARL GASTAUD SUR LA COMMUNE DE ROQUEBILLIERE – LIEU DIT GORDOLON

Assistance à Maîtrise d'Ouvrage	
Bureau d'études ICTP 254 Corniche Fahnestock 06700 Saint-Laurent-du-Var	ICTP INGÉNIERIE CONSULTANTS TRAVAUX PUBLICS
N° 25/16 – Cas/Cas Annexes – Ind. A	

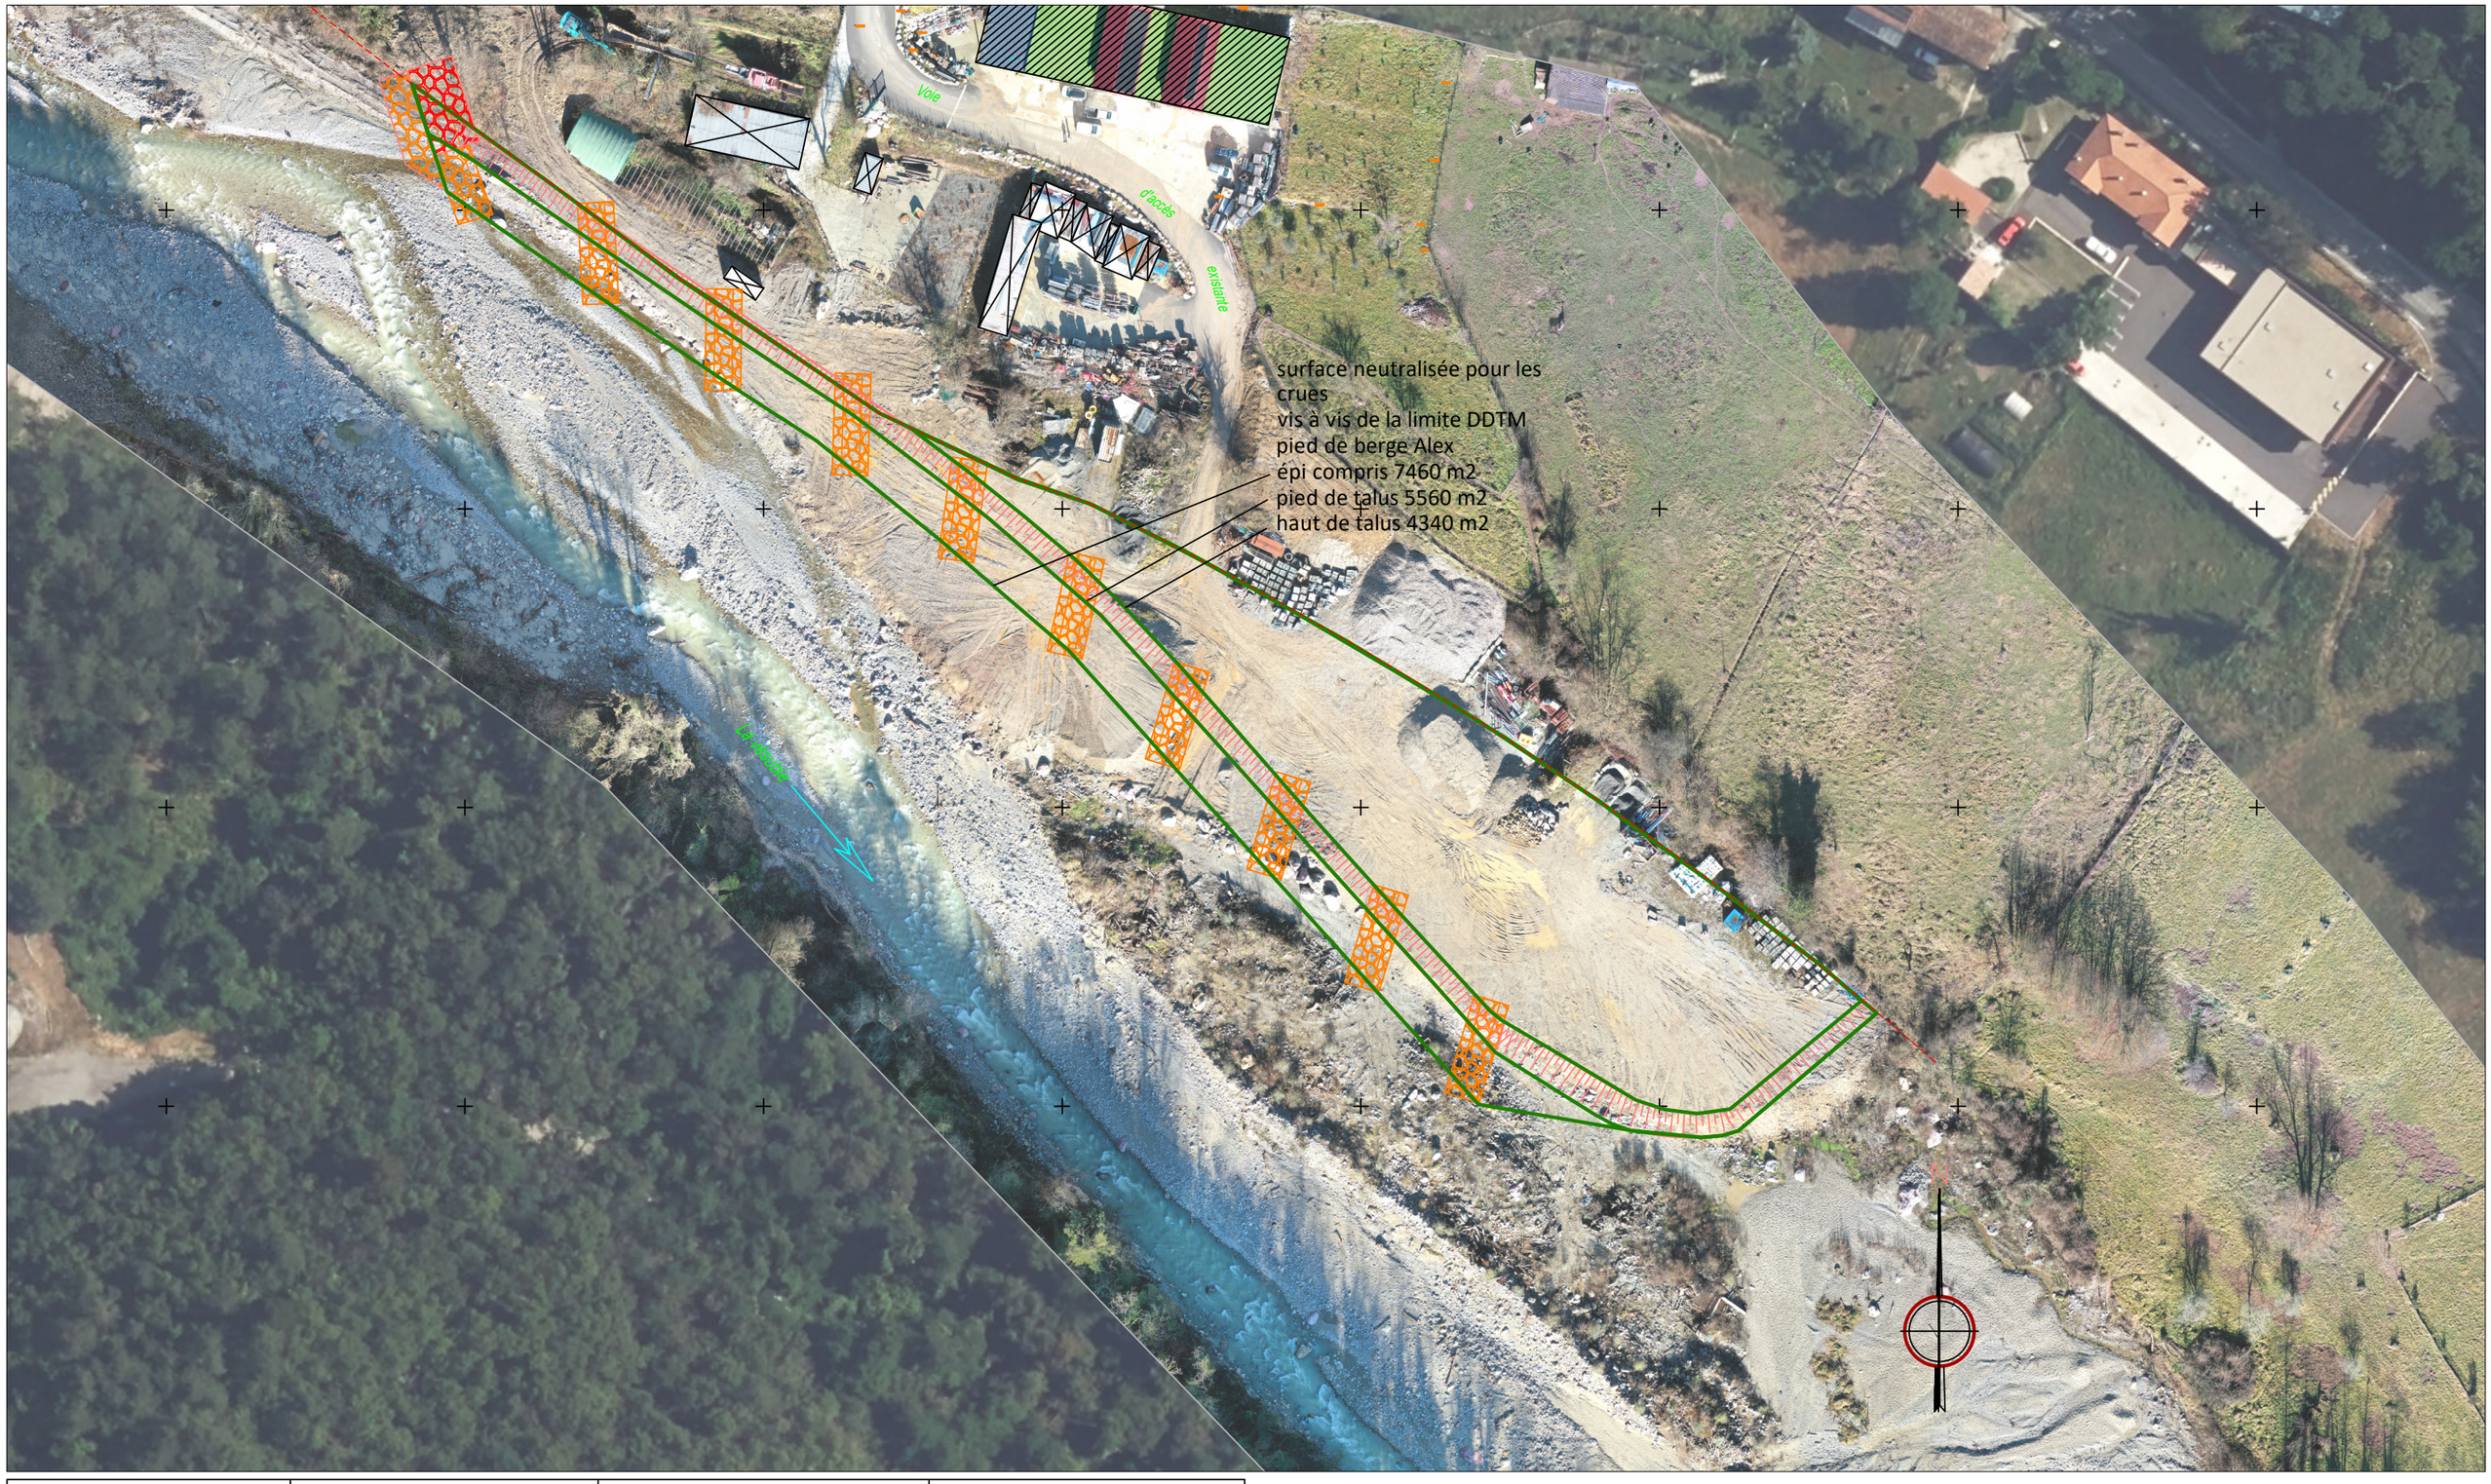


SARL Gastaud	Projet d'aménagement des berges Commune de Roquebilliere LIEU-DIT : GORDOLON Cadastre section OD feuille 4	Plan des surfaces Indice : 03 date : 12/03/2025 Echelle : 1/1000 en A3	Orthophoto et relevé photogrammétrie: janvier 2025 Mercantour Concept 473 ch du pt des colles 06610 LA GAUDE géoréfencement : RGF 93 lambert 93

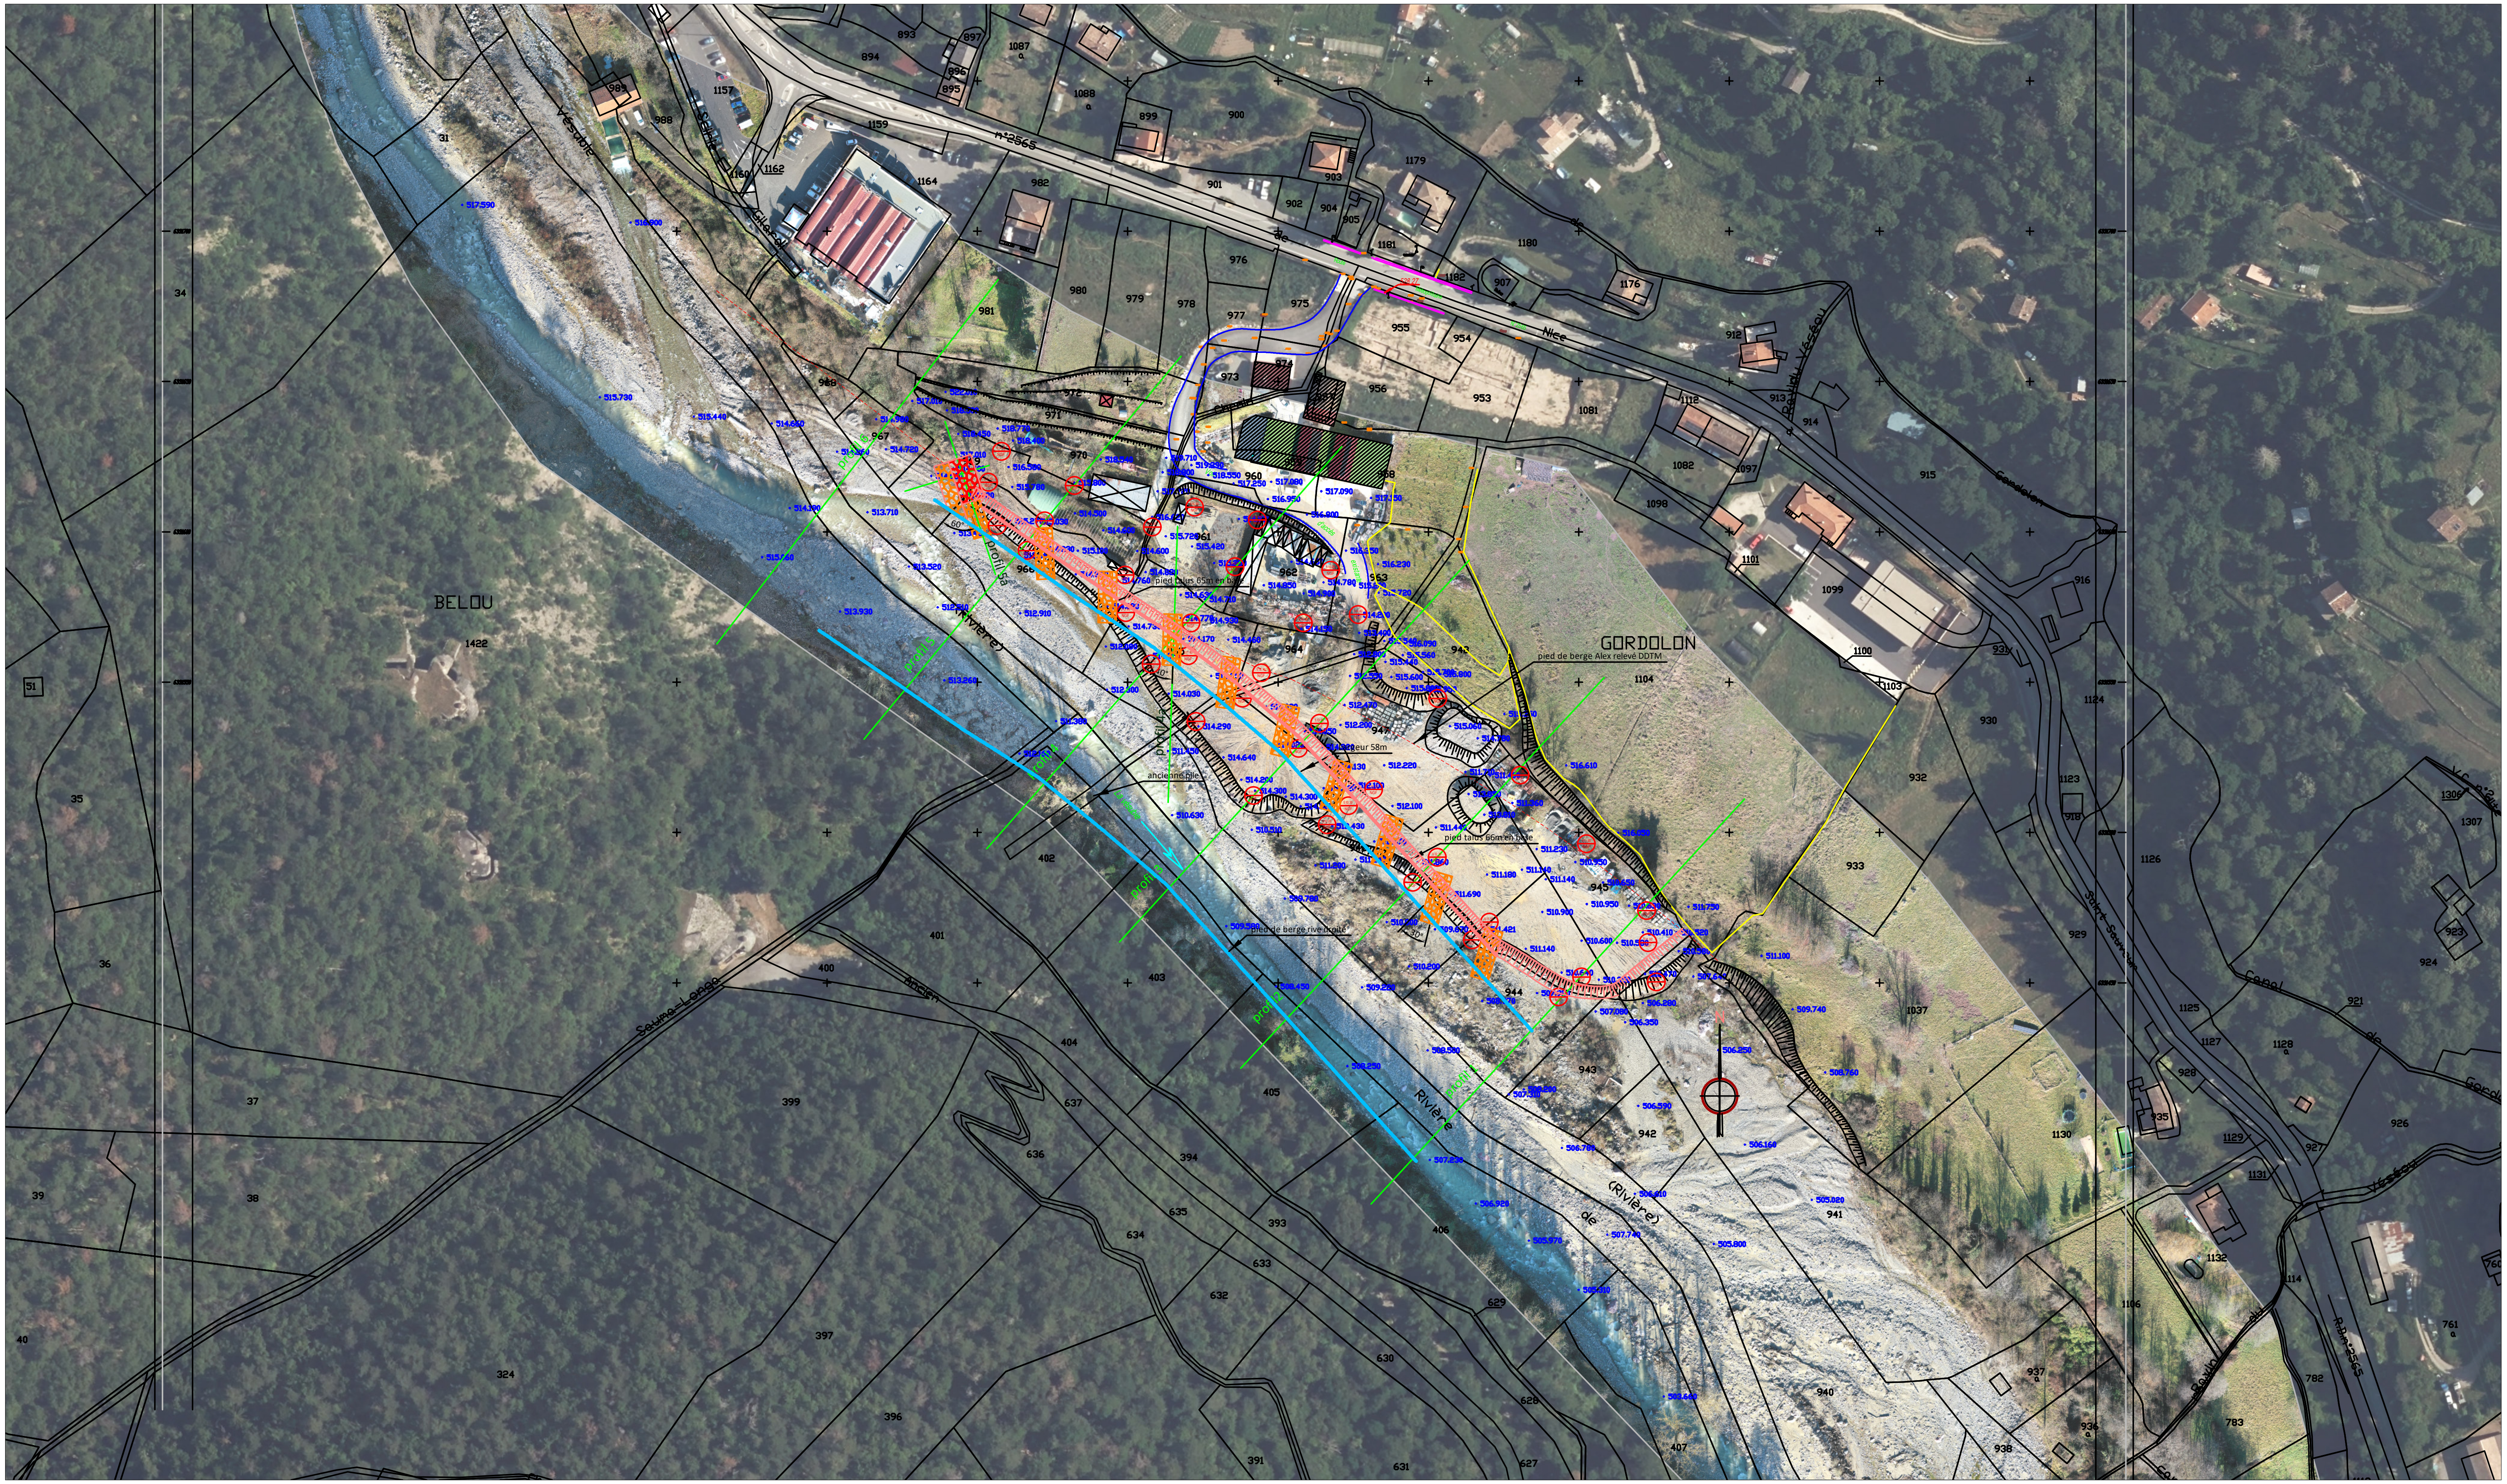

SARL Gastaud	Projet d'aménagement des berges Commune de Roquebilliere LIEU-DIT : GORDOLON Cadastre section OD feuille 4	Plan de masse Phase : AVP Indice : 03 date : 12/03/2025 Echelle : 1/2000 en A3	Orthophoto et relevé photogrammétrie: janvier 2025 Mercantour Concept 473 ch du pt des colles 06610 LA GAUDE géoréfencement : RGF 93 lambert 93

LEGENDE


- HAUT TALUS ACTUEL
- PIED TALUS ACTUEL
- CLOTURE
- BATI DUR
- BATI LEGER
- HAUT TALUS Projet
- PIED TALUS Projet
- PIED DE BERGE POST ALEX - levé DDTM
- EMPRISE LIT 58m EN BASE
- 0.000 — cote terrain janvier 2025
- Profil en travers
- 511.80 NGF — cote terrassement projet
- ENROCHEMENT LIBRE EPI
- ENROCHEMENT BETONNE

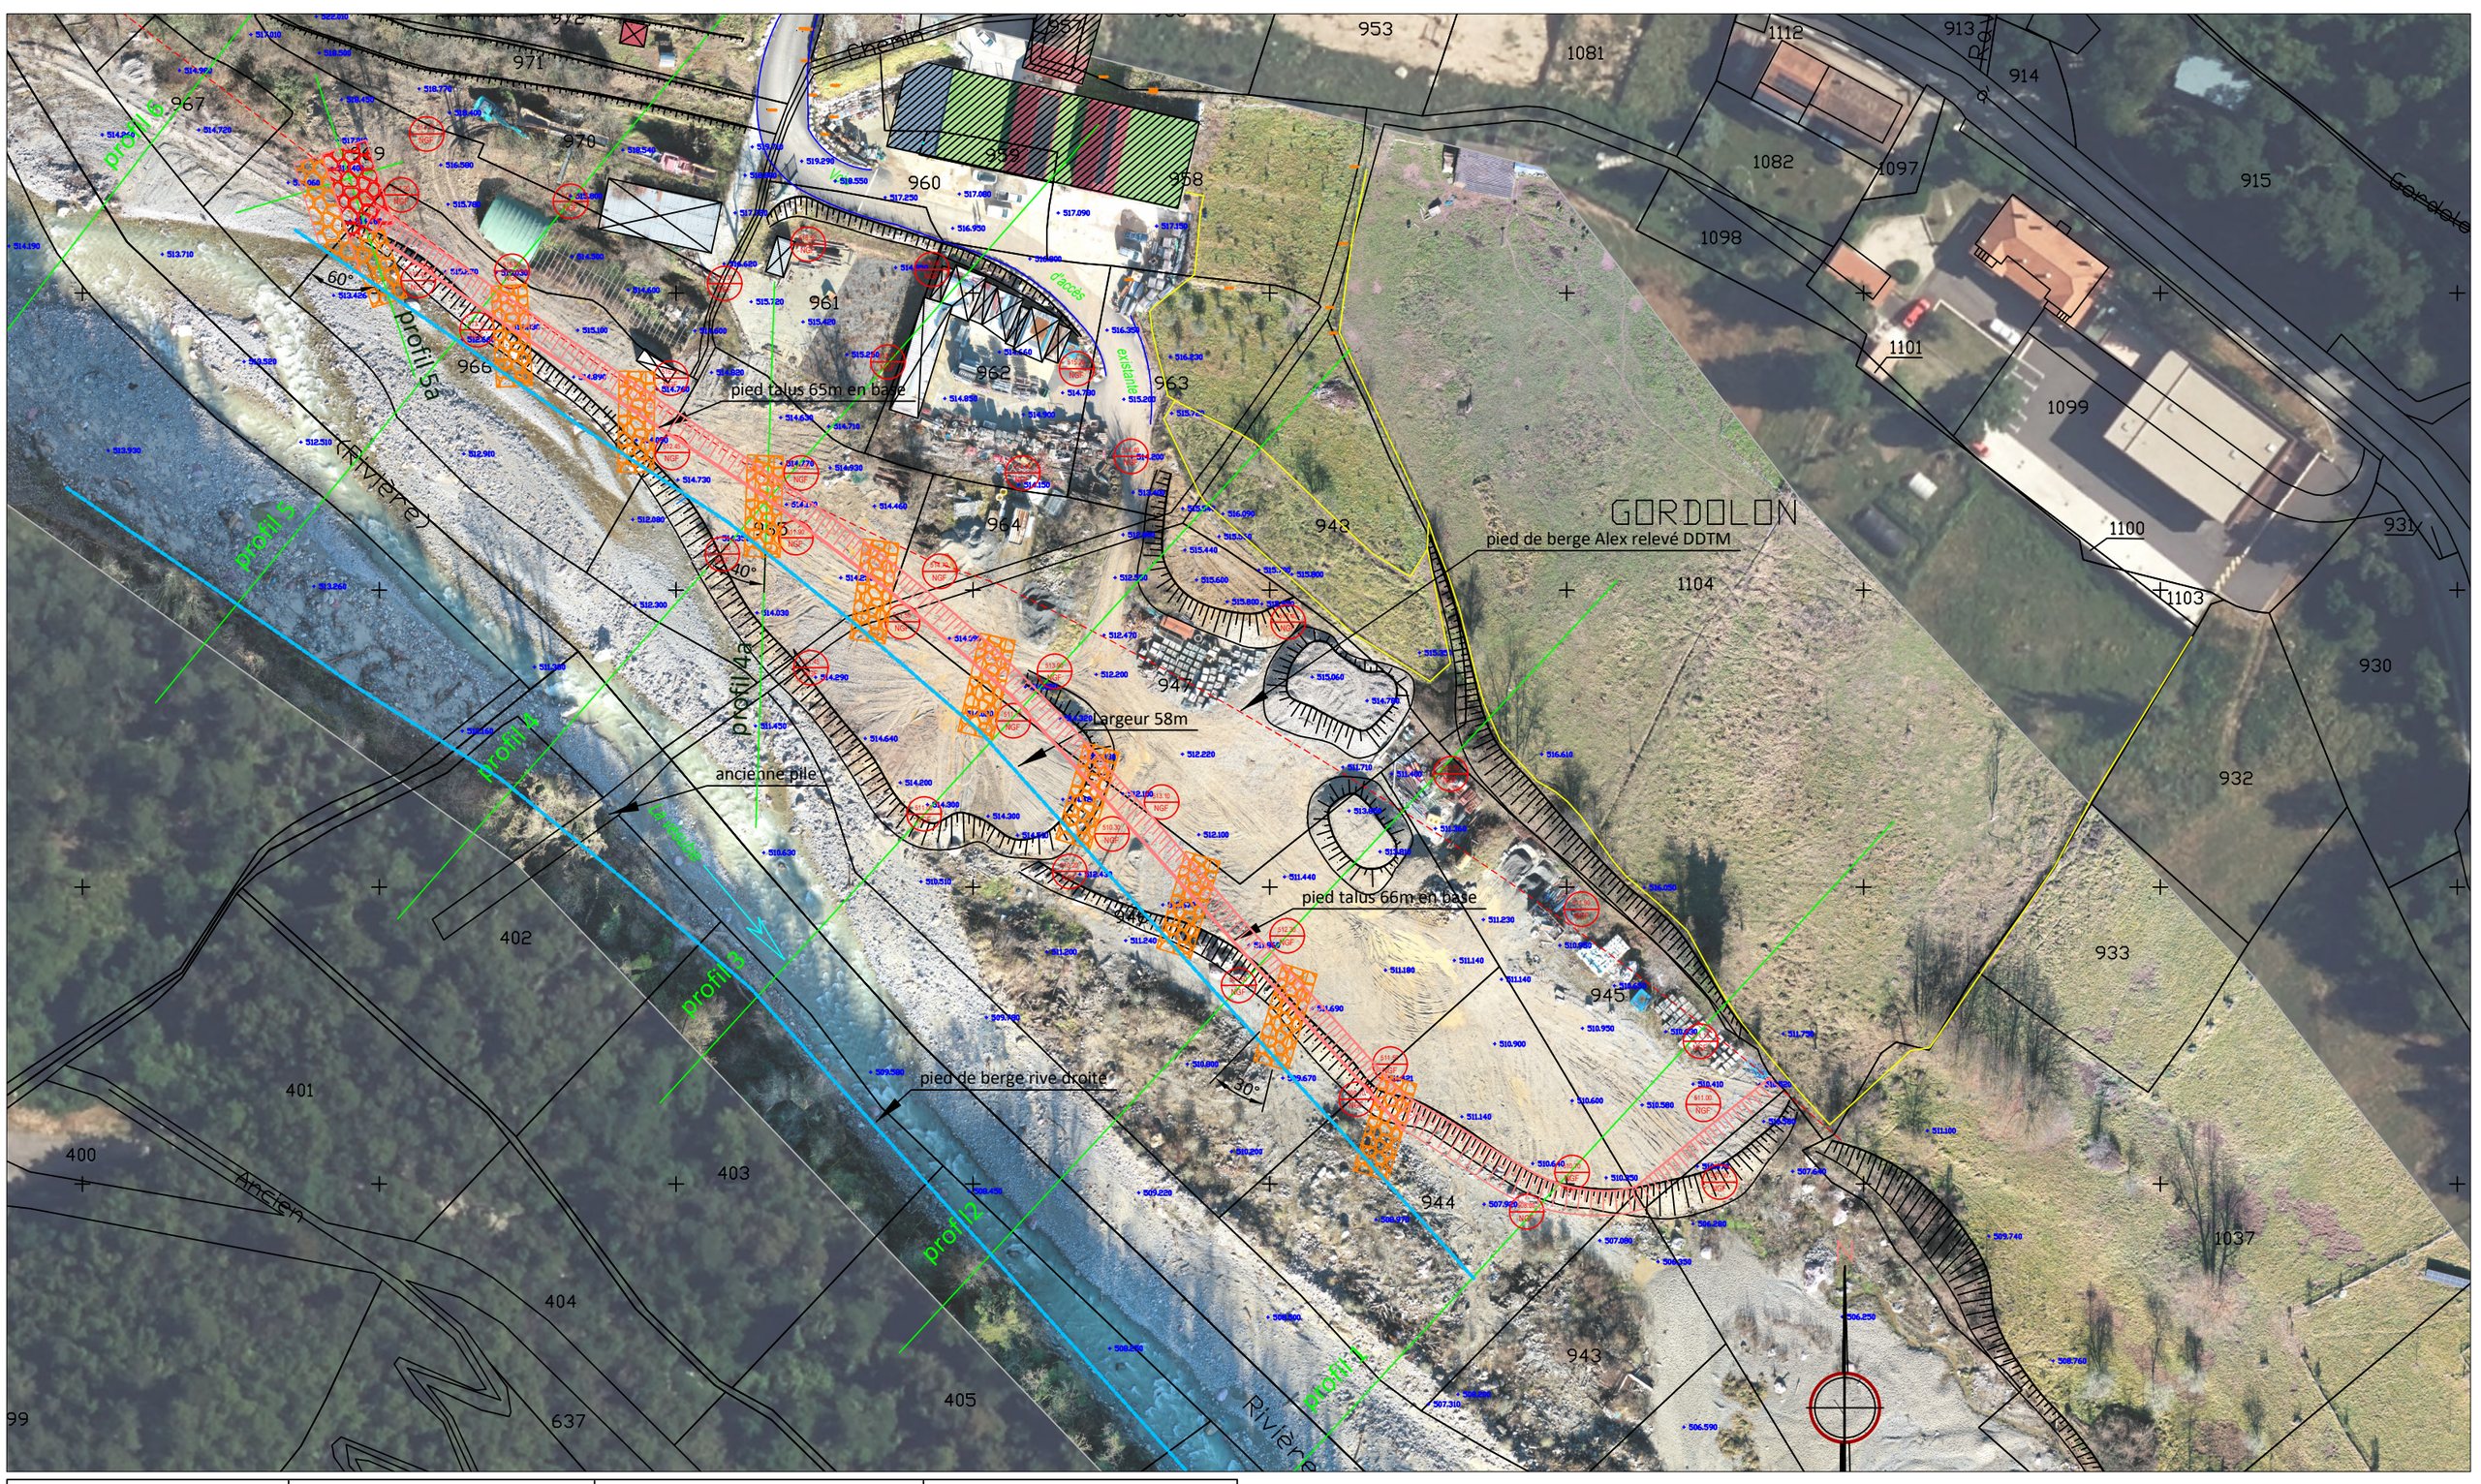

SARL Gastaud	Projet d'aménagement des berges Commune de Roquebilliere LIEU-DIT : GORDOLON Cadastre section OD feuille 4	Plan de masse Phase : AVP Indice : 03 date : 12/03/2025 Echelle : 1/1000 en A3	Orthophoto et relevé photogrammétrie: janvier 2025 Mercantour Concept 473 ch du pt des colles 06610 LA GAUDE géoréfencement : RGF 93 lambert 93

LEGENDE


- HAUT TALUS ACTUEL
- PIED TALUS ACTUEL
- CLOTURE
- BATI DUR
- BATI LEGER
- HAUT TALUS Projet
- PIED TALUS Projet
- PIED DE BERGE POST ALEX - levé DDTM
- EMPRISE LIT 58m EN BASE
- 0.000 cote terrain janvier 2025
- Profil en travers
- 511.80 NGF cote terrassement projet
- ENROCHEMENT LIBRE EPI
- ENROCHEMENT BETONNE

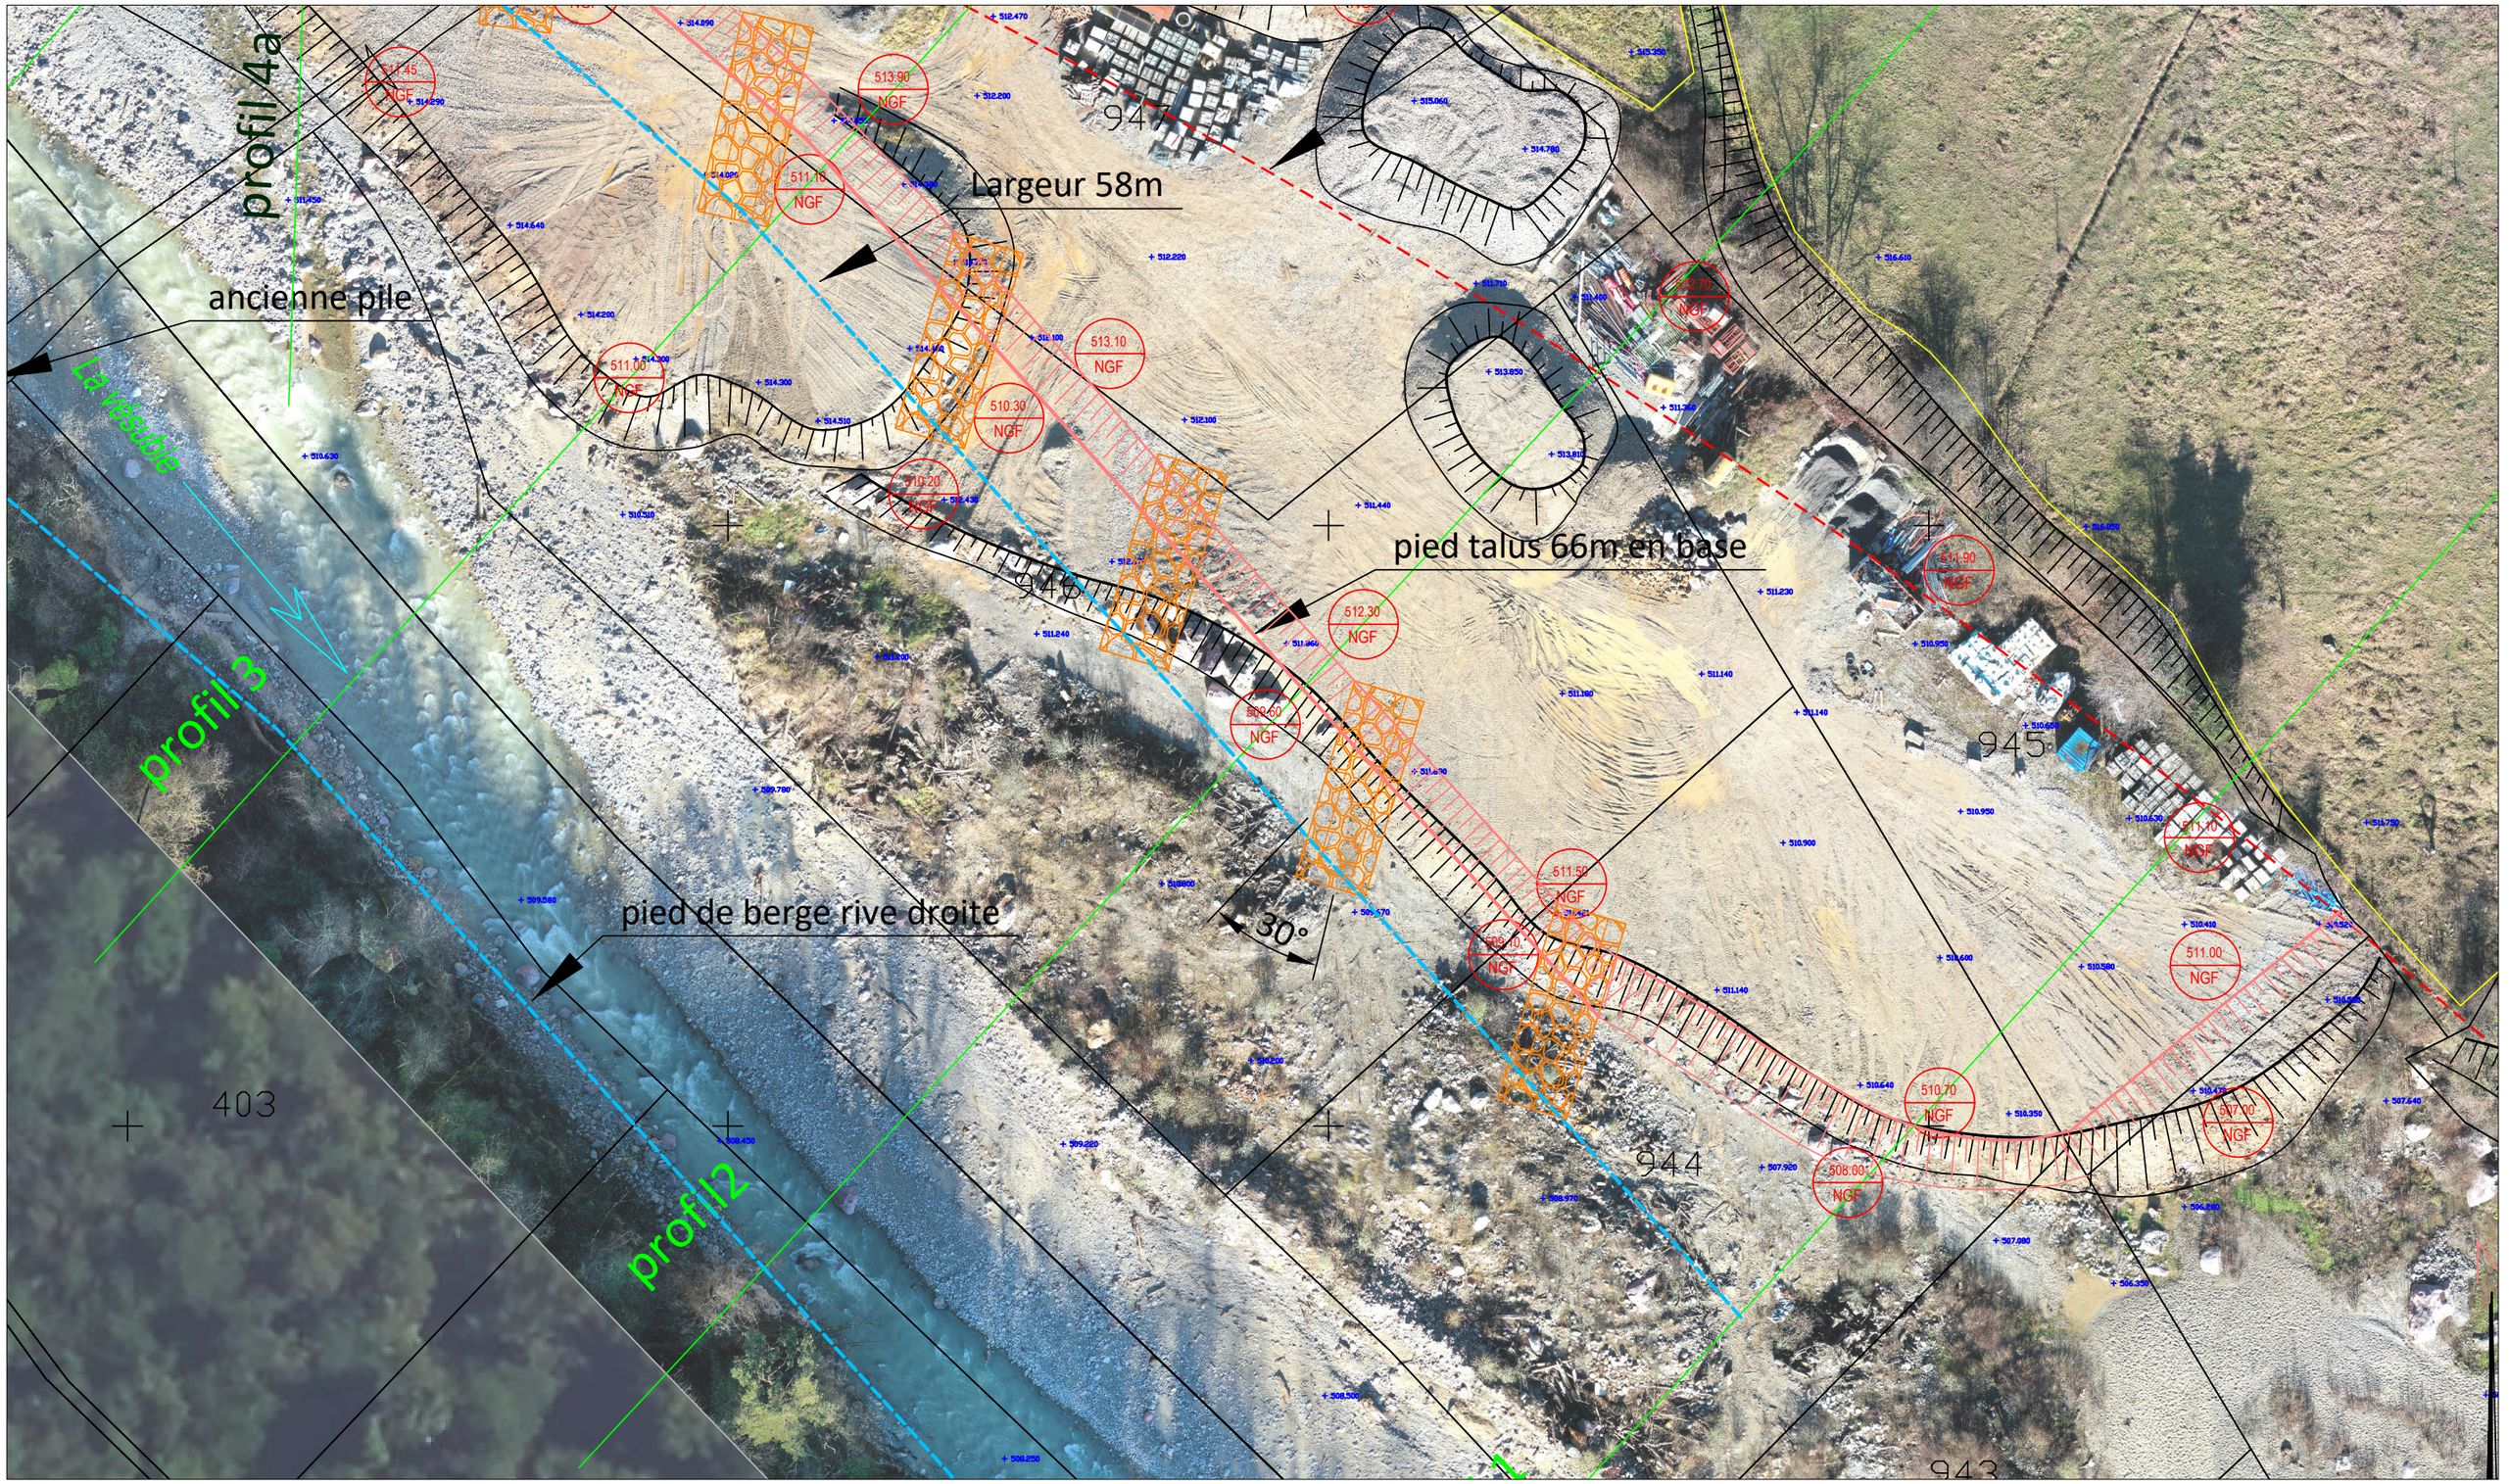

SARL Gastaud	Projet d'aménagement des berges Commune de Roquebilliere LIEU-DIT : GORDOLON Cadastre section OD feuille 4	Plan de masse Phase : AVP Indice : 03 date : 12/03/2025 Echelle : 1/500 en A3	Orthophoto et relevé photogrammétrie: janvier 2025 Mercantour Concept 473 ch du pt des colles 06610 LA GAUDE géoréfencement : RGF 93 lambert 93

LEGENDE


- HAUT TALUS ACTUEL
- PIED TALUS ACTUEL
- CLOTURE
- BATI DUR
- BATI LEGER
- HAUT TALUS Projet
- PIED TALUS Projet
- PIED DE BERGE POST ALEX - levé DDTM
- EMPRISE LIT 58m EN BASE
- + 0.000 cote terrain janvier 2025
- Profil en travers
- 511.80 NGF cote terrassement projet
- ENROCHEMENT LIBRE EPI
- ENROCHEMENT BETONNE

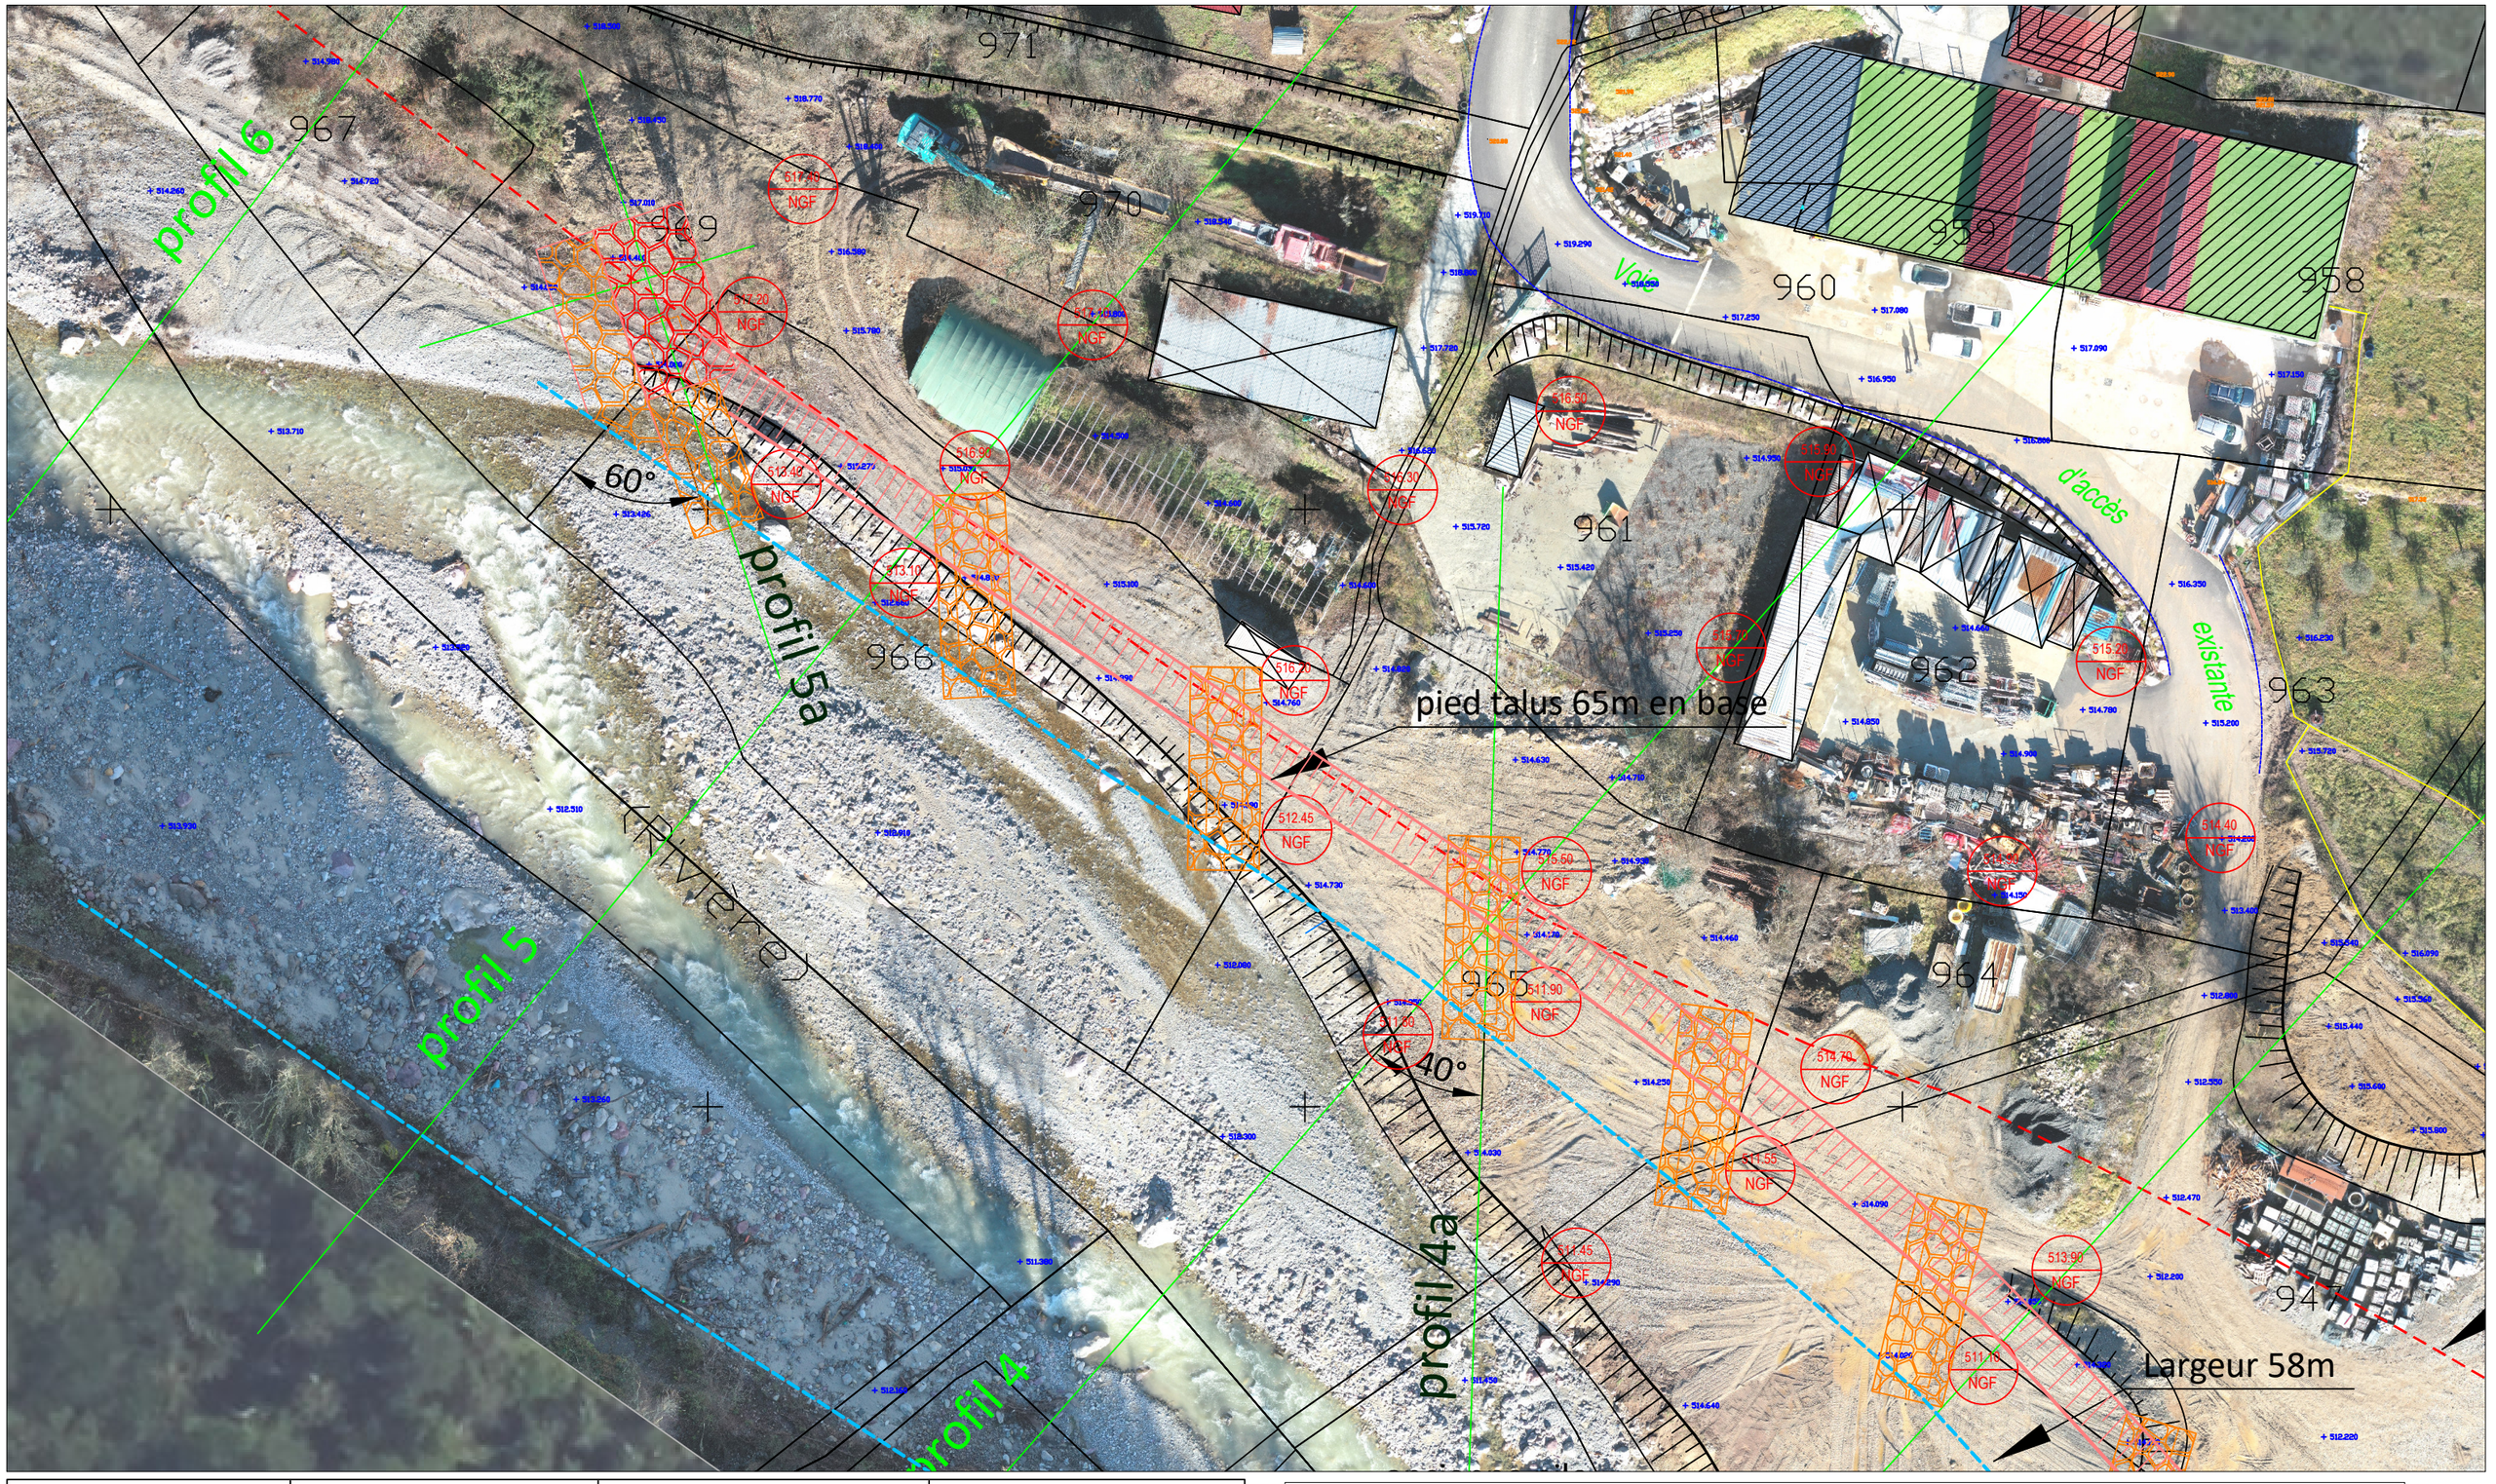

SARL Gastaud	Projet d'aménagement des berges Commune de Roquebilliere LIEU-DIT : GORDOLON Cadastre section OD feuille 4	Plan de masse Phase : AVP Indice : 03 date : 12/03/2025 Echelle : 1/500 en A3	Orthophoto et relevé photogrammétrie: janvier 2025 Mercantour Concept 473 ch du pt des colles 06610 LA GAUDE géoréfencement : RGF 93 lambert 93

LEGENDE


- HAUT TALUS ACTUEL
- PIED TALUS ACTUEL
- CLOTURE
- BATI DUR
- BATI LEGER
- HAUT TALUS Projet
- PIED TALUS Projet
- PIED DE BERGE POST ALEX - levé DDTM
- EMPRISE LIT 58m EN BASE
- + 0.000 cote terrain janvier 2025
- Profil en travers
- 511.80 NGF cote terrassement projet
- ENROCHEMENT LIBRE EPI
- ENROCHEMENT BETONNE

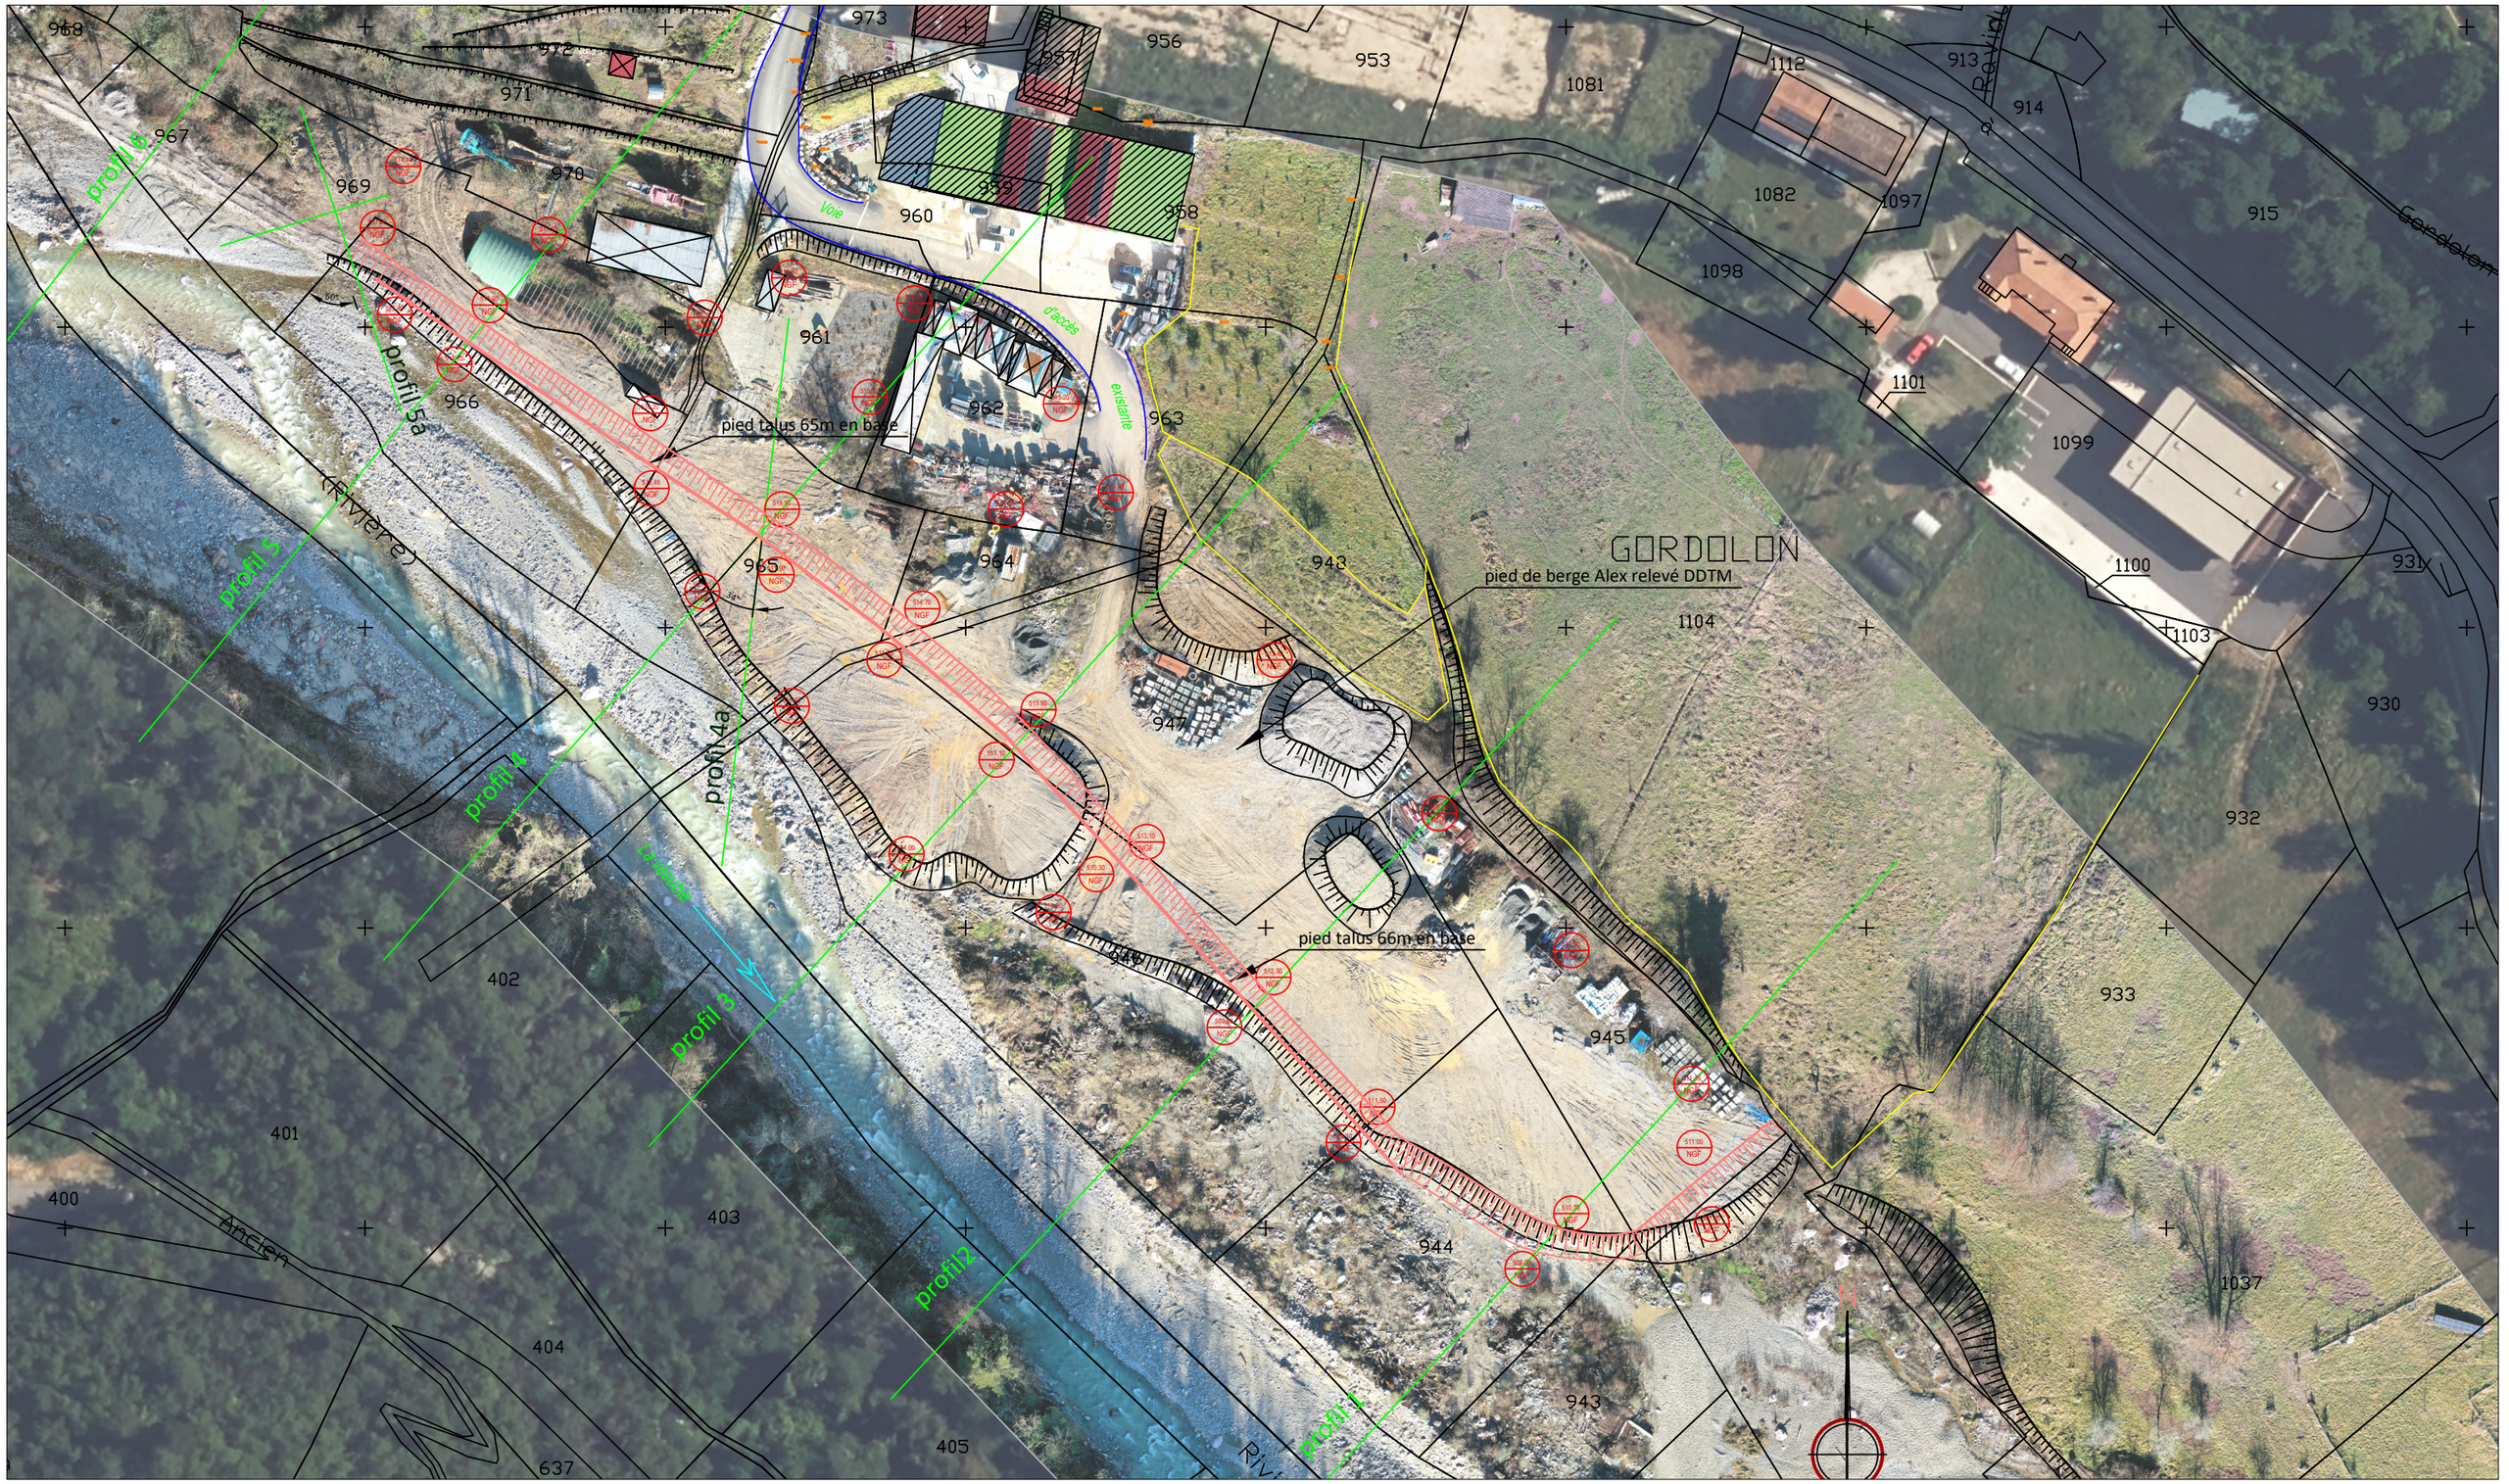

SARL Gastaud	Projet d'aménagement des berges Commune de Roquebilliere LIEU-DIT : GORDOLON Cadastre section OD feuille 4	Plan de phasage Phase 1 Indice : 03 date : 12/03/2025 Echelle : 1/1000 en A3	Orthophoto et relevé photogrammétrie: janvier 2025 Mercantour Concept 473 ch du pt des colles 06610 LA GAUDE géoréfencement : RGF 93 lambert 93

LEGENDE

- HAUT TALUS ACTUEL
- PIED TALUS ACTUEL
- CLOTURE
- BATI DUR
- BATI LEGER
- HAUT TALUS Projet
- PIED TALUS Projet
- PIED DE BERGE POST ALEX - levé DDTM
- EMPRISE LIT 58m EN BASE
- 0.000 cote terrain janvier 2025
- Profil en travers
- 511.80 NGF cote terrassement projet
- ENROCHEMENT LIBRE EPI
- ENROCHEMENT BETONNE

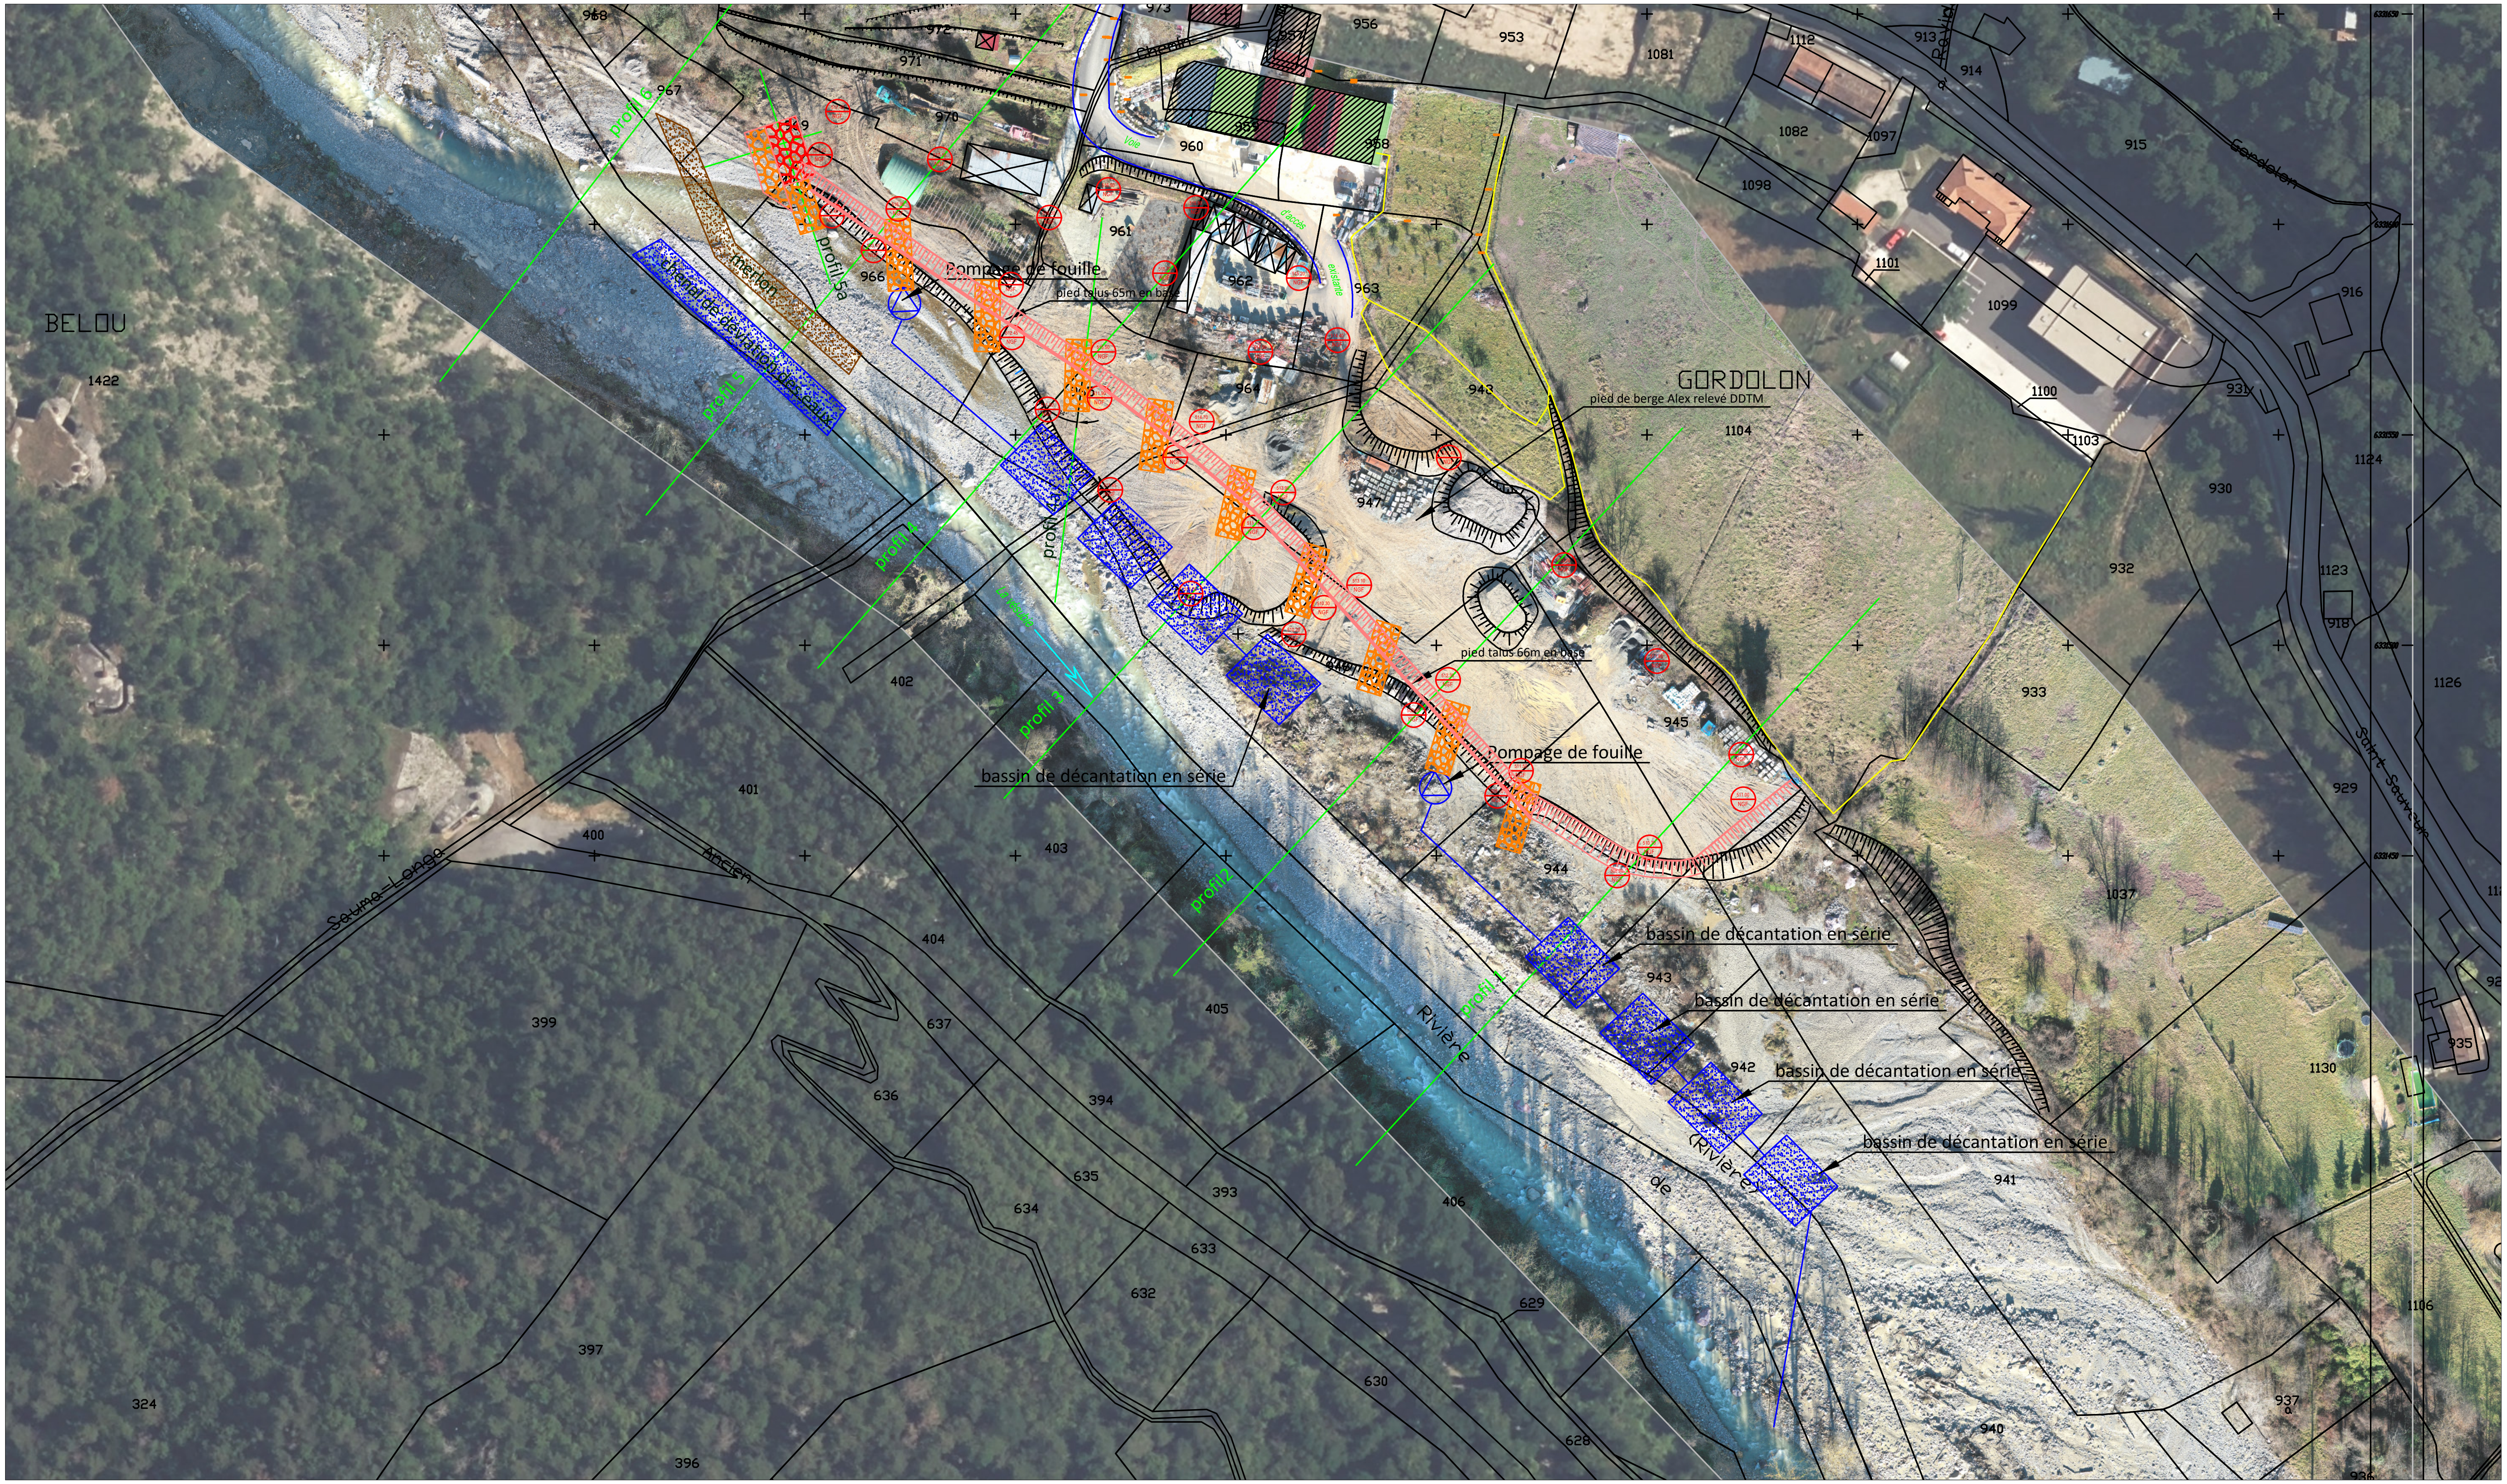

SARL Gastaud	Projet d'aménagement des berges Commune de Roquebilliere LIEU-DIT : GORDOLON Cadastre section OD feuille 4	Plan de phasage Phase 2 Indice : 03 date : 12/03/2025 Echelle : 1/1000 en A3	Orthophoto et relevé photogrammétrie: janvier 2025 Mercantour Concept 473 ch du pt des colles 06610 LA GAUDE géoréfencement : RGF 93 lambert 93

LEGENDE

- HAUT TALUS ACTUEL
- PIED TALUS ACTUEL
- CLOTURE
- BATI DUR
- BATI LEGER
- HAUT TALUS Projet
- PIED TALUS Projet
- PIED DE BERGE POST ALEX - levé DDTM
- EMPRISE LIT 58m EN BASE

- CHENAL DEVIATION DES EAUX
  BASSIN DE DECANTATION
- MERLON PROVISOIRE D'ISOLEMENT