25660
Saône

Demande d'enseignes

Plan masse

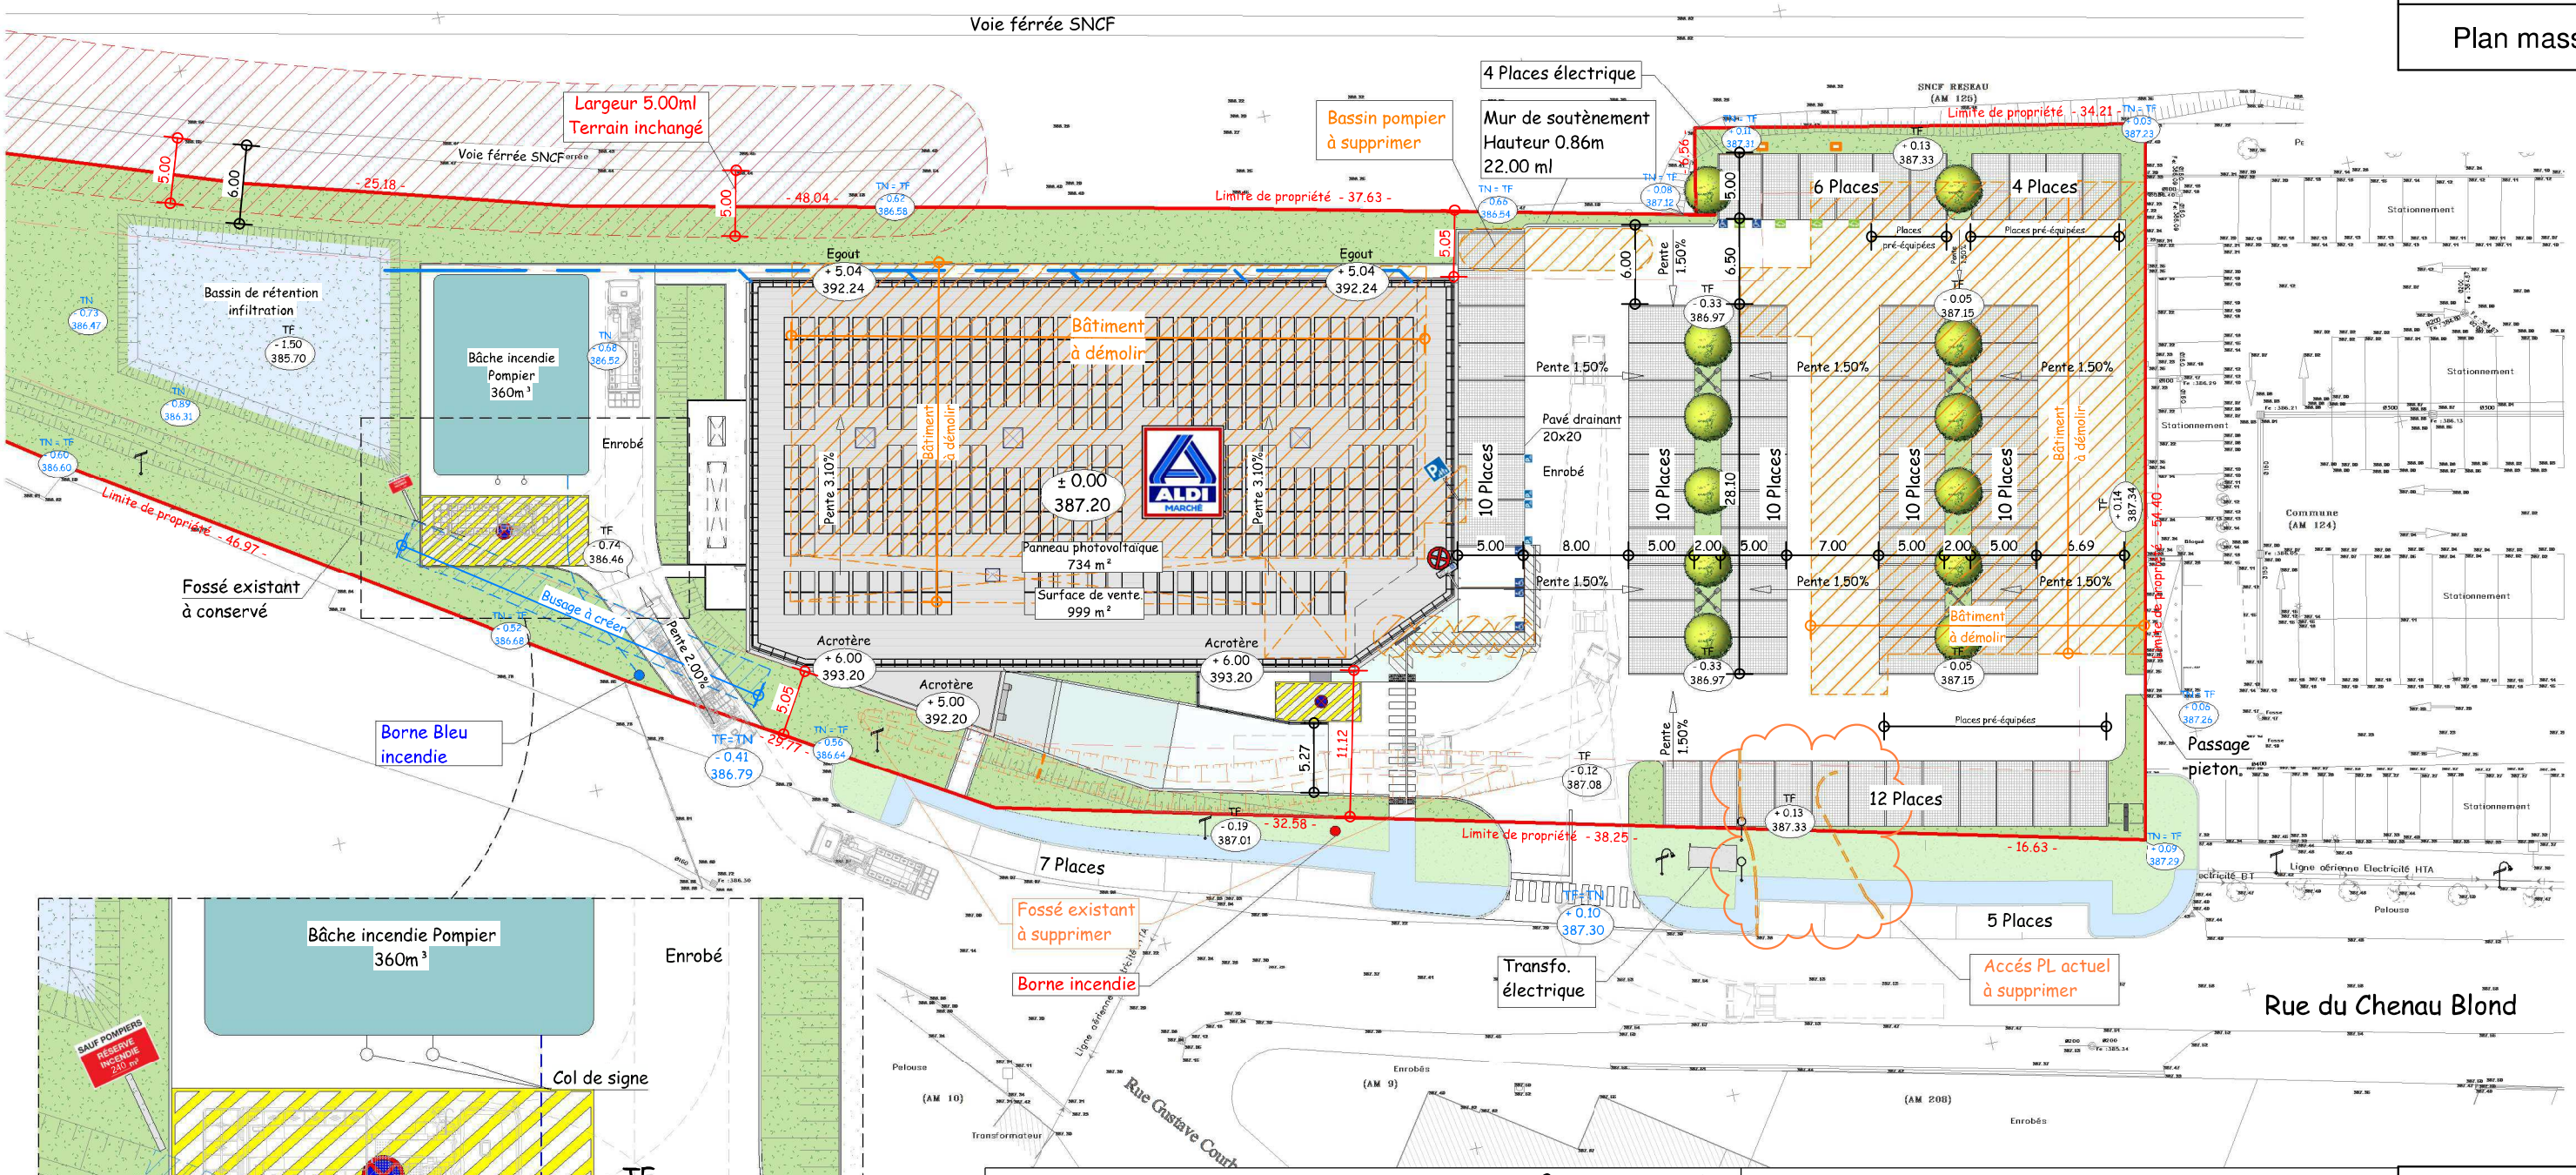

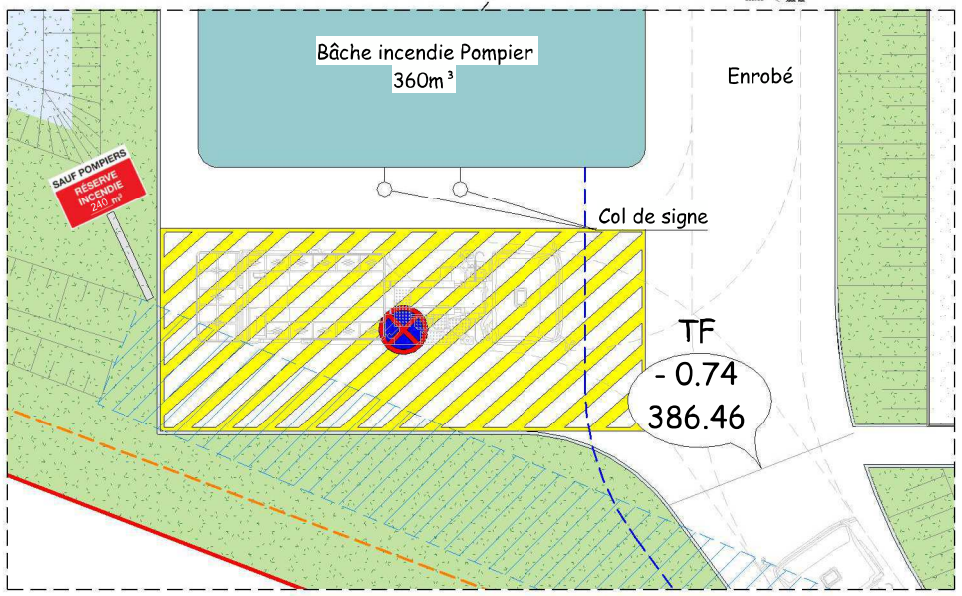

Total :	7 350 m²	100%
Emprise bâtiment :	1 634 m²	22%
Espace vert :	2 877 m²	36%
Dont stabilisé	162 m²	
Voirie :	3 109 m²	42%
Dont parvis	46 m²	
Dont pavés	977 m²	
Dont quai	156 m²	

Section : AM
Parcelles : 94, 159 et 160
Terrain : 7 350 m²
72 places
Dont 2 Places PMR
& 2 Places Famille
Dont 4 Places de recharge électrique

19-11-2024
24-MA-006

Maîtrise d'Art sas
Maîtrise d'oeuvre
CASTALAN Claude
ZI Tetre Landry
Rue Toussaint Louverture
70200 LURE
Tél : 03.84.63.09.68

Echelle 1 : 500