SEE Tonso
Quartier des Couedens
06450, SAINT-MARTIN-VESUBIE

DEMANDE D'EXAMEN AU CAS PAR CAS – ANNEXES

Mars 2025 – Indice A



AMENAGEMENT DE LA BERGE DE LA SEE TONSO SUR LA COMMUNE DE SAINT-MARTIN-VESUBIE

Assistance à Maîtrise d'Ouvrage	
Bureau d'études ICTP 254 Corniche Fahnestock 06700 Saint-Laurent-du-Var	
N° 25/18 – Cas/Cas Annexes – Ind. A	

Informations relatives au document

INFORMATIONS GENERALES

Rédacteur(s) : Anaïs TOSOLINI - Chargée d'études réglementaires et environnementales

Indice : A

HISTORIQUE DES MODIFICATIONS


Indice	Date	Vérifié par	Fonction
A	28/03/02025	Sandy LE GOUEE	Chef de projet

DESTINATAIRES

Nom	Société
Nicolas GASTAUD	SEE Tonso




ENTREPRISE TONSO	Projet d'aménagement des berges SEE Tonso Commune de St Martin Vesubie et Roquebilliere LIEU-DIT : LI CAUDANS Cadastre section A et H	Plan des surfaces de remblais vis à vis de la limite DDTM Indice : 01 Date : 20/03/2024 Echelle : 1/1000 en A3	Orthophoto et relevé photogrammétrie: novembre 2024 Mercantour Concept 473 ch du pt des colles 06610 LA GAUDE géoréfencement : RGF 93 lambert 93

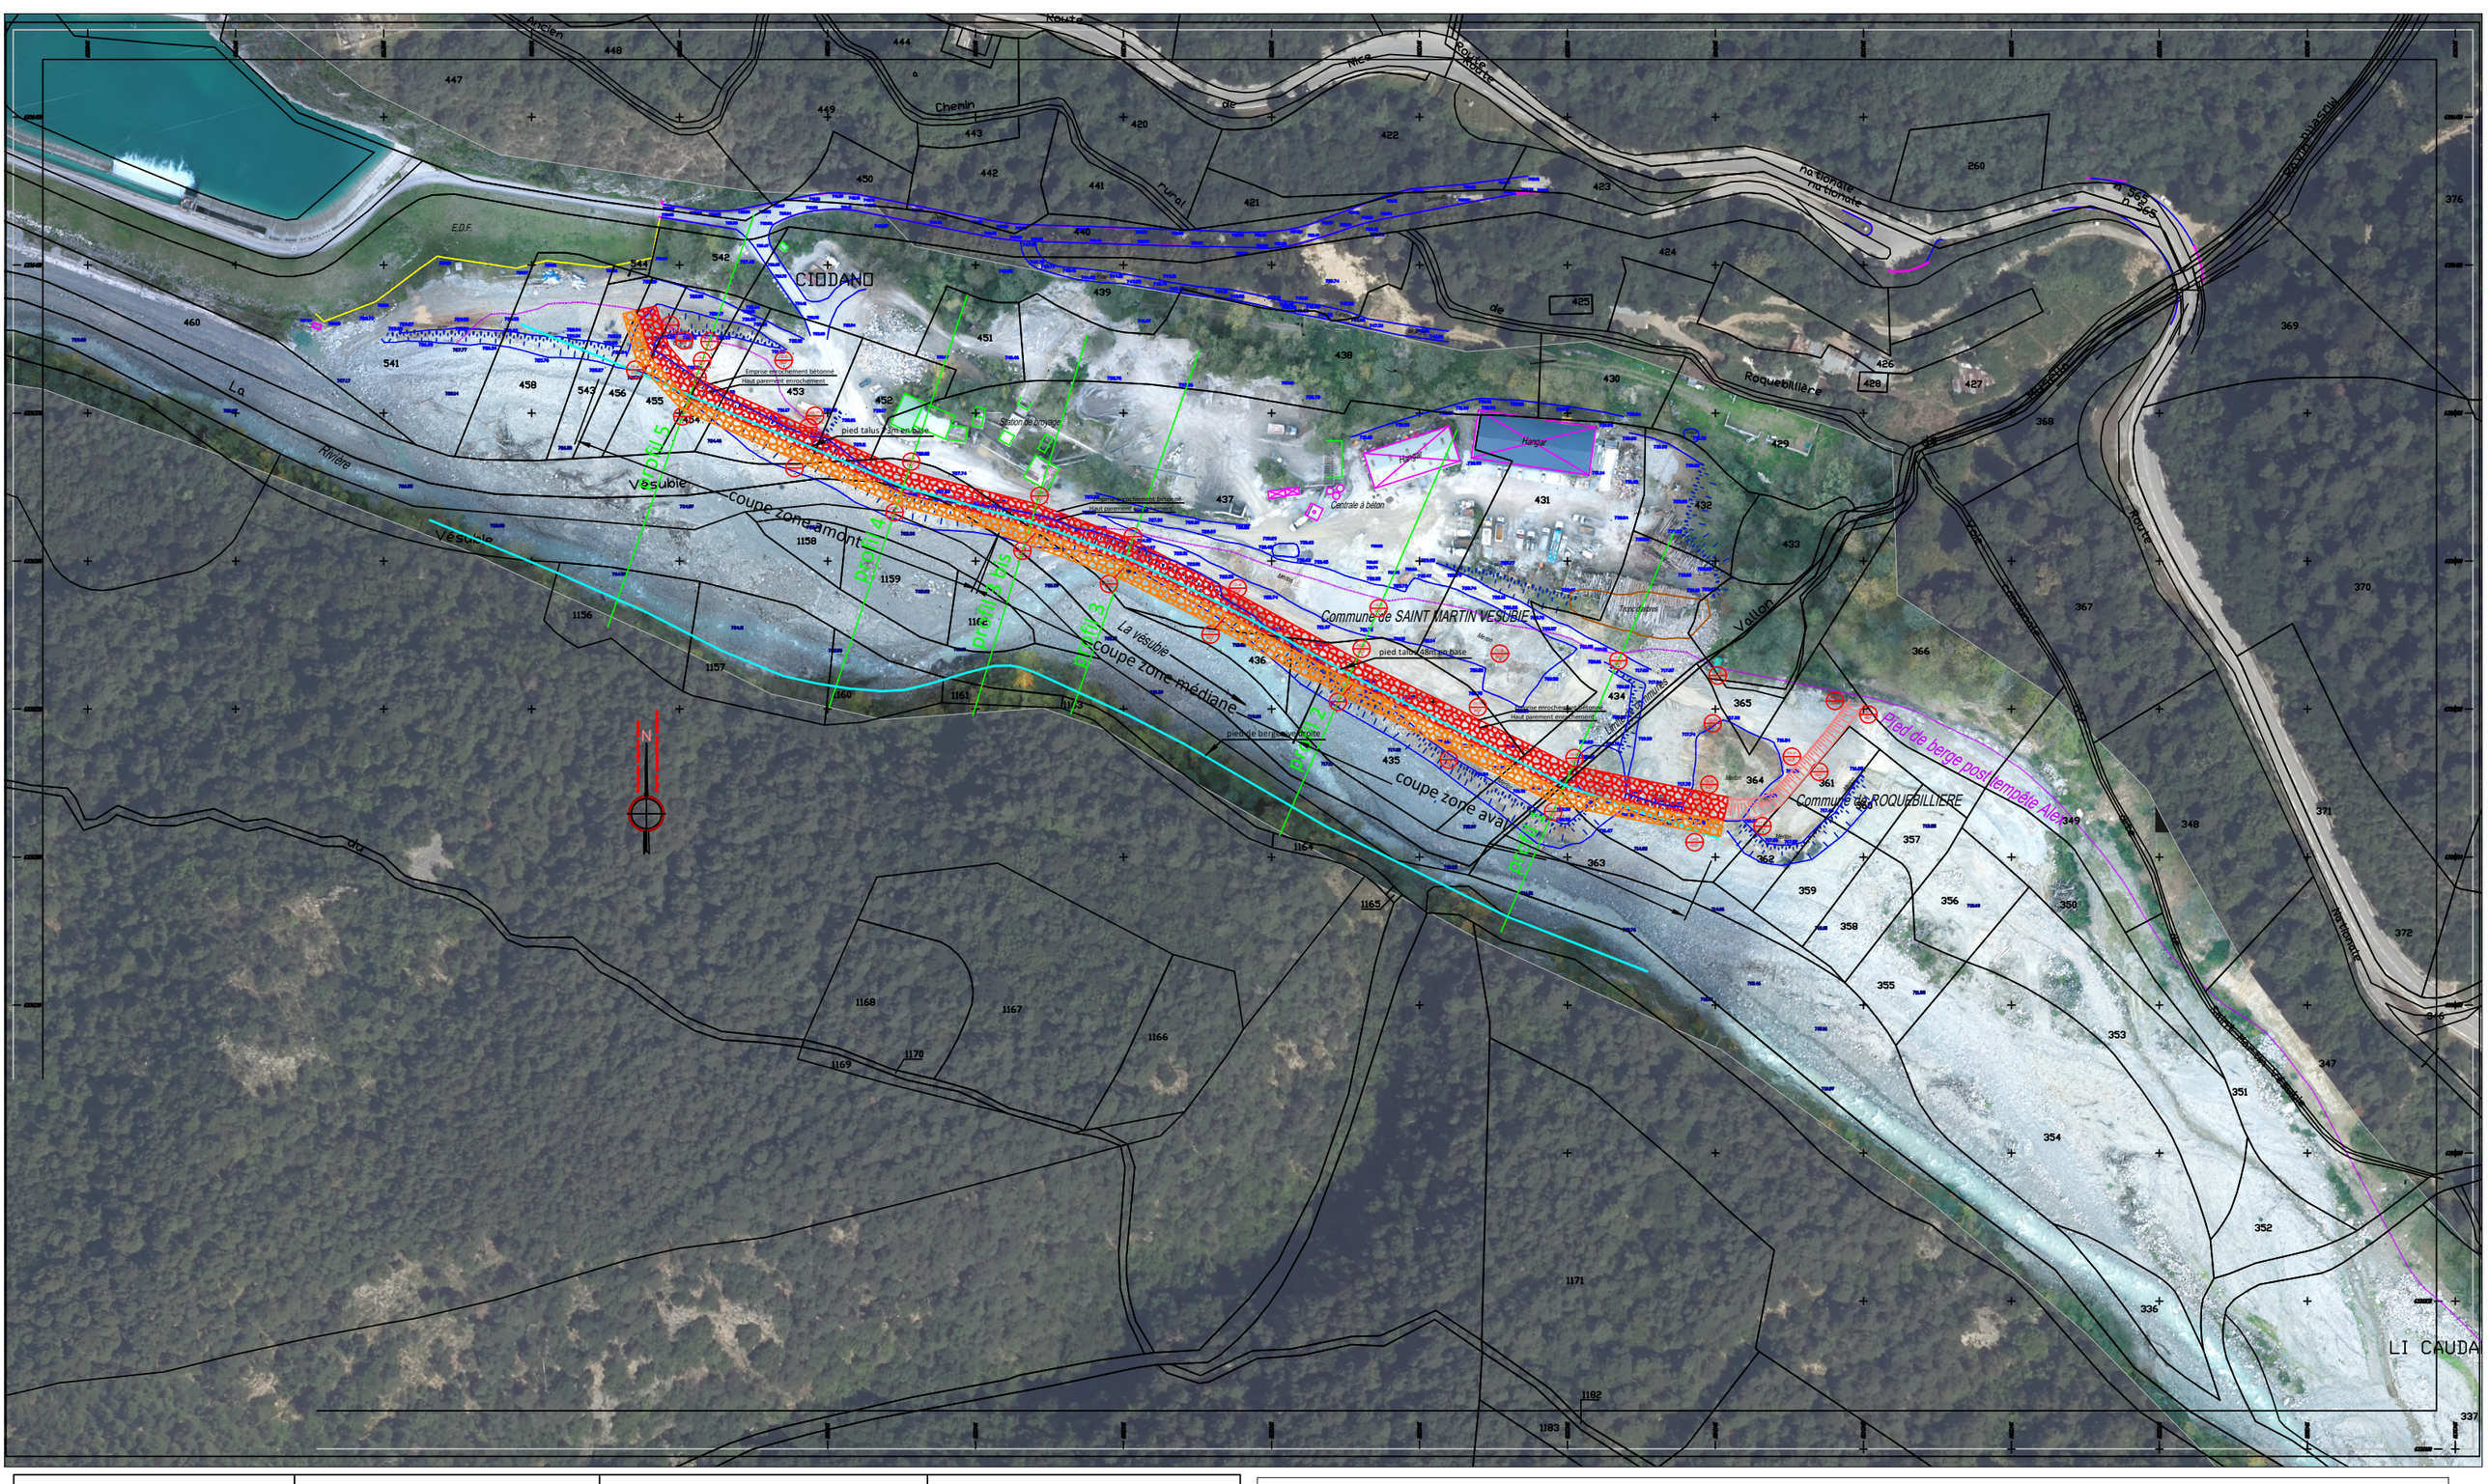

ENTREPRISE TONSO	Projet d'aménagement des berges SEE Tonso Commune de St Martin Vesubie et Roquebilliere LIEU-DIT : LI CAUDANS Cadastre section A et H	Plan de masse Phase : AVP Indice : 01 Date : 20/03/2024 Echelle : 1/2000 en A3	Orthophoto et relevé photogrammétrie: novembre 2024 Mercantour Concept 473 ch du pt des colles 06610 LA GAUDE géoréfencement : RGF 93 lambert 93

LEGENDE

- HAUT TALUS ACTUEL
- PIED TALUS ACTUEL
- CLOTURE
- BATI DUR
- BATI LEGER
- HAUT TALUS Projet
- PIED TALUS Projet
- PIED DE BERGE POST ALEX - levé DDTM
- PIED DE TALUS CALIBRAGE
- ENROCHEMENT LIBRE EPI
- ENROCHEMENT BETONNE
- 737.69 Cote géomètre octobre 2024
- 737.69 Cote photogrammétrie novembre 2024
- Profil en travers
- 511.80 NGF cote terrassement projet

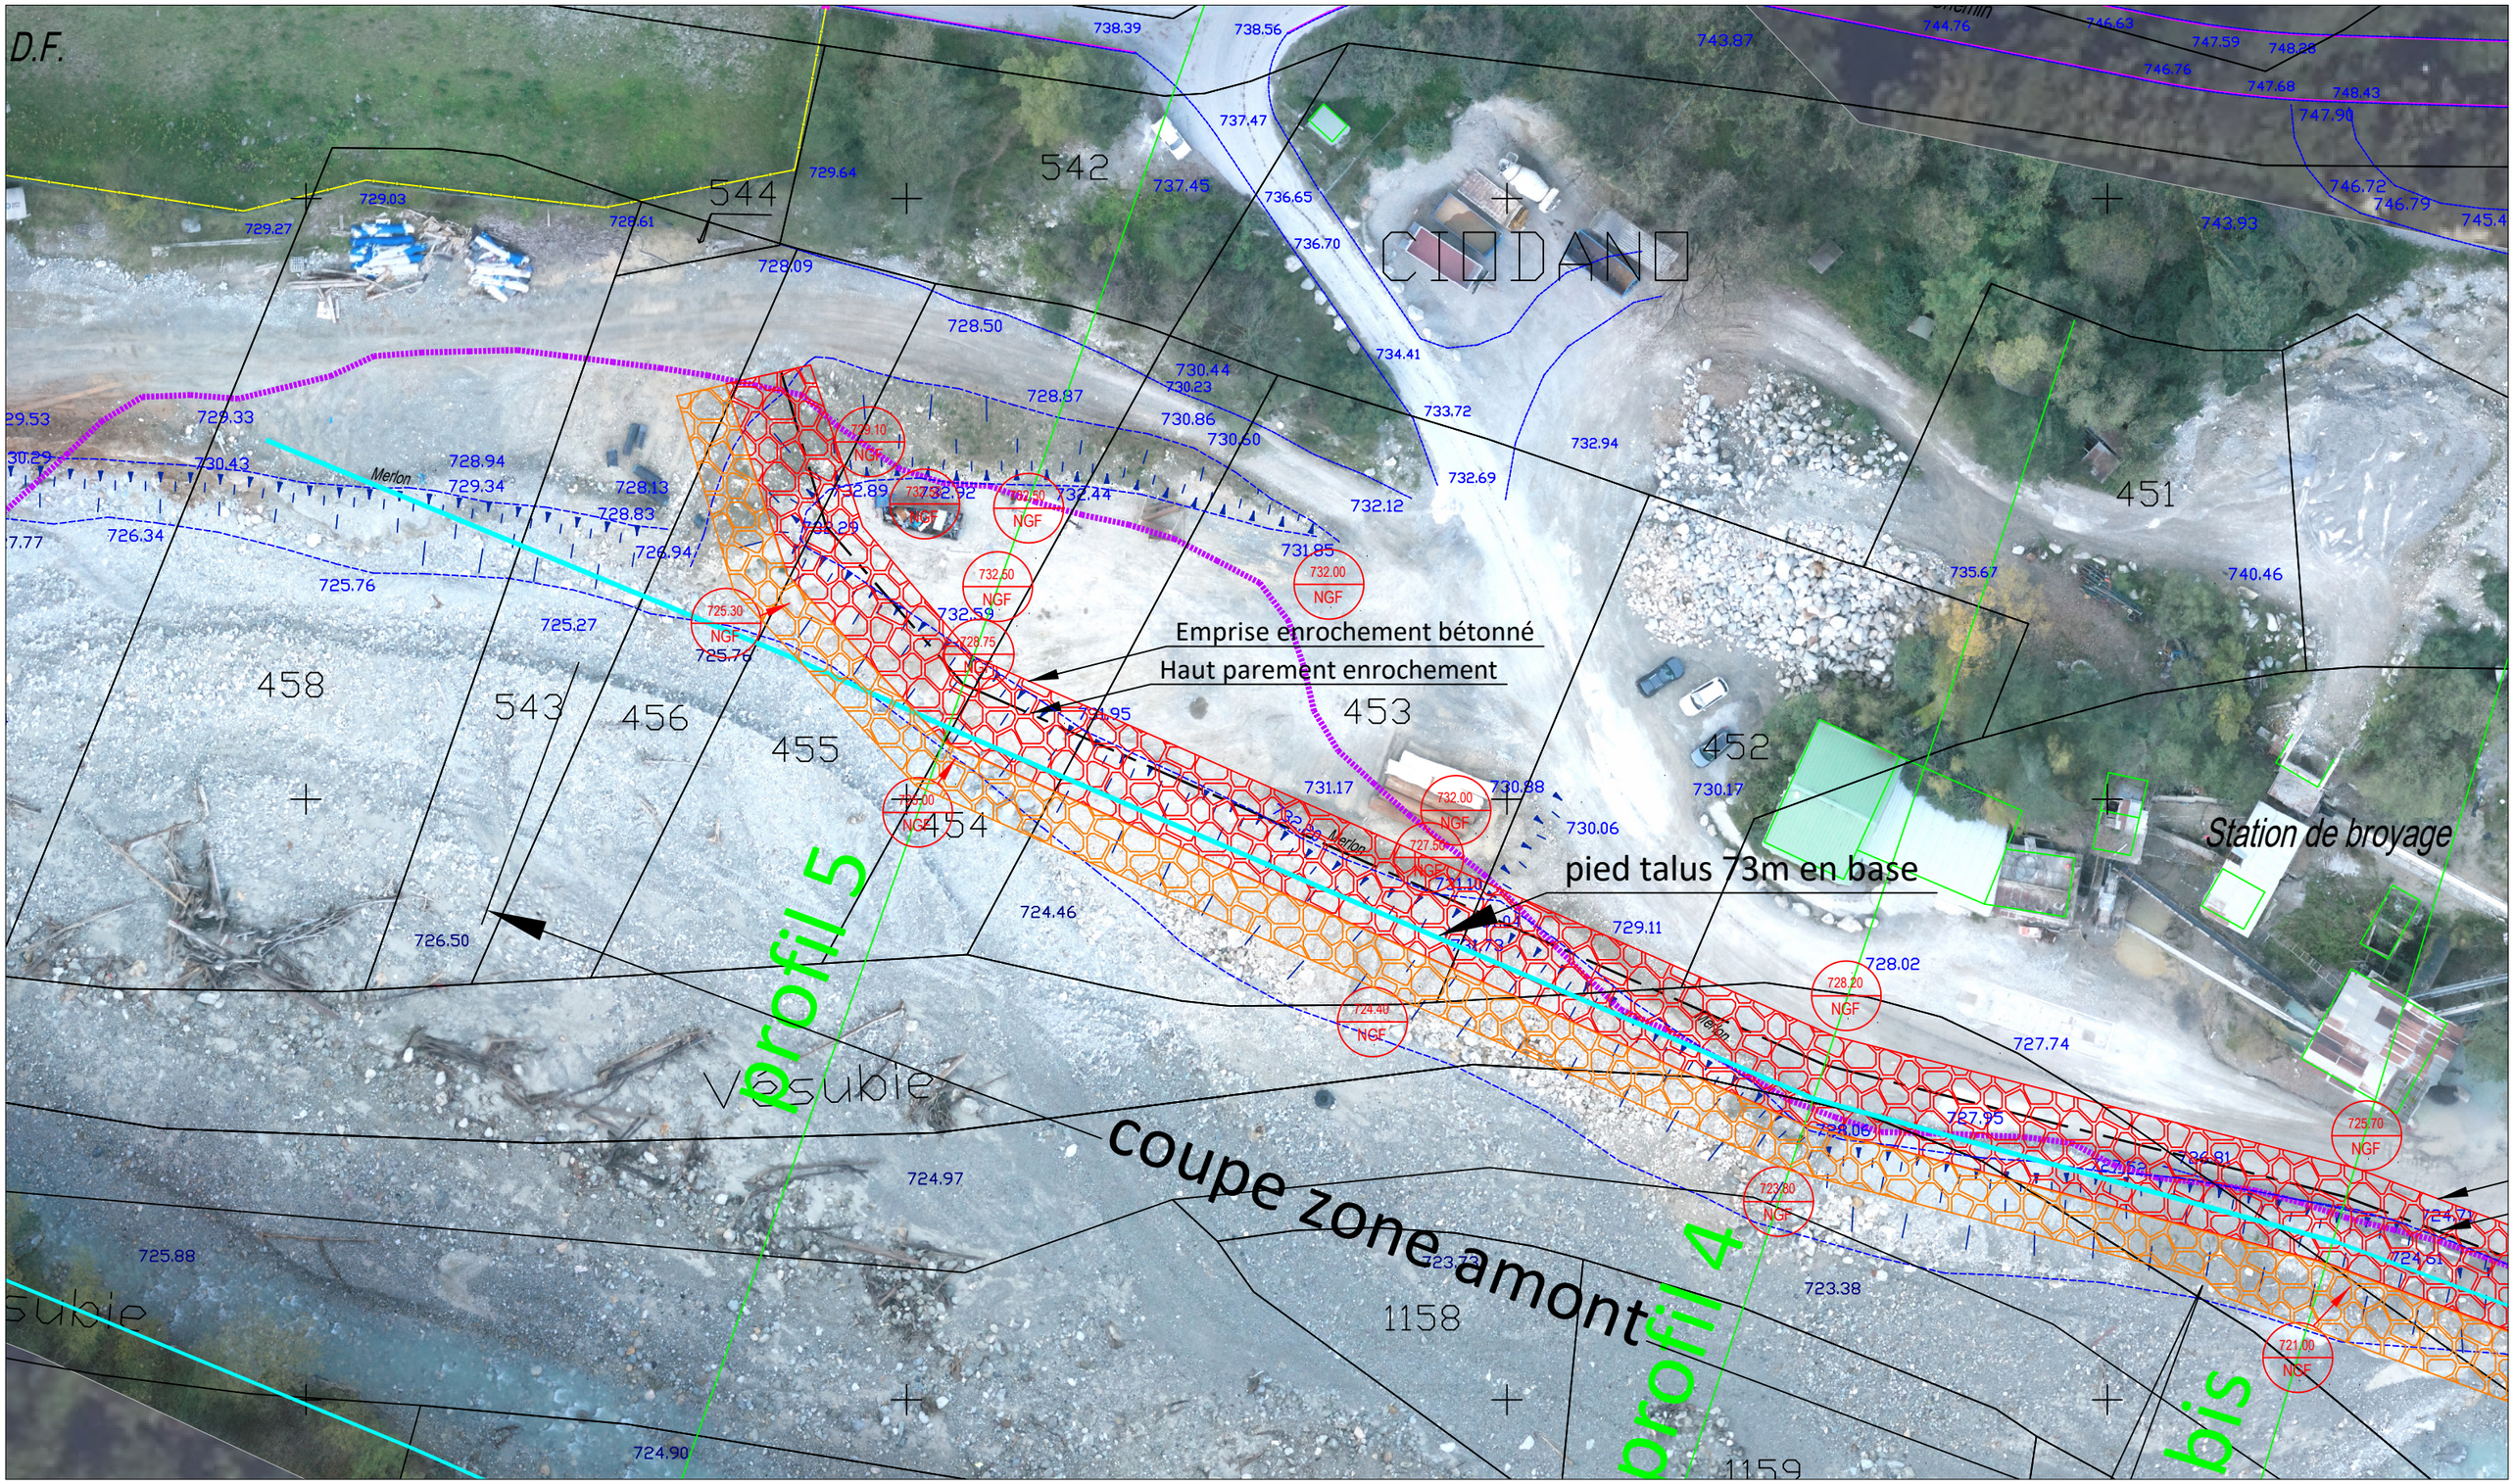

ENTREPRISE TONSO

Projet d'aménagement des berges SEE Tonso

Commune de St Martin Vesubie et Roquebilliere
LIEU-DIT : LI CAUDANS
Cadastre section A et H

Plan de masse
Phase : AVP

Indice : 01

Date :
20/03/2024


Echelle : 1/500 en A3

Orthophoto et relevé photogrammétrie:
novembre 2024
Mercantour Concept
473 ch du pt des colles 06610 LA GAUDE

géoréfencement :
RGF 93 lambert 93

LEGENDE

- HAUT TALUS ACTUEL
- PIED TALUS ACTUEL
- CLOTURE
- BATI DUR
- BATI LEGER
- HAUT TALUS Projet
- PIED TALUS Projet
- PIED DE BERGE POST ALEX - levé DDTM
- PIED DE TALUS CALIBRAGE
- ENROCHEMENT LIBRE EPI
- ENROCHEMENT BETONNE
- 737.69 Cote géomètre octobre 2024
- 737.69 Cote photogrammétrie novembre 2024
- Profil en travers
- 511.80 NGF cote terrassement projet

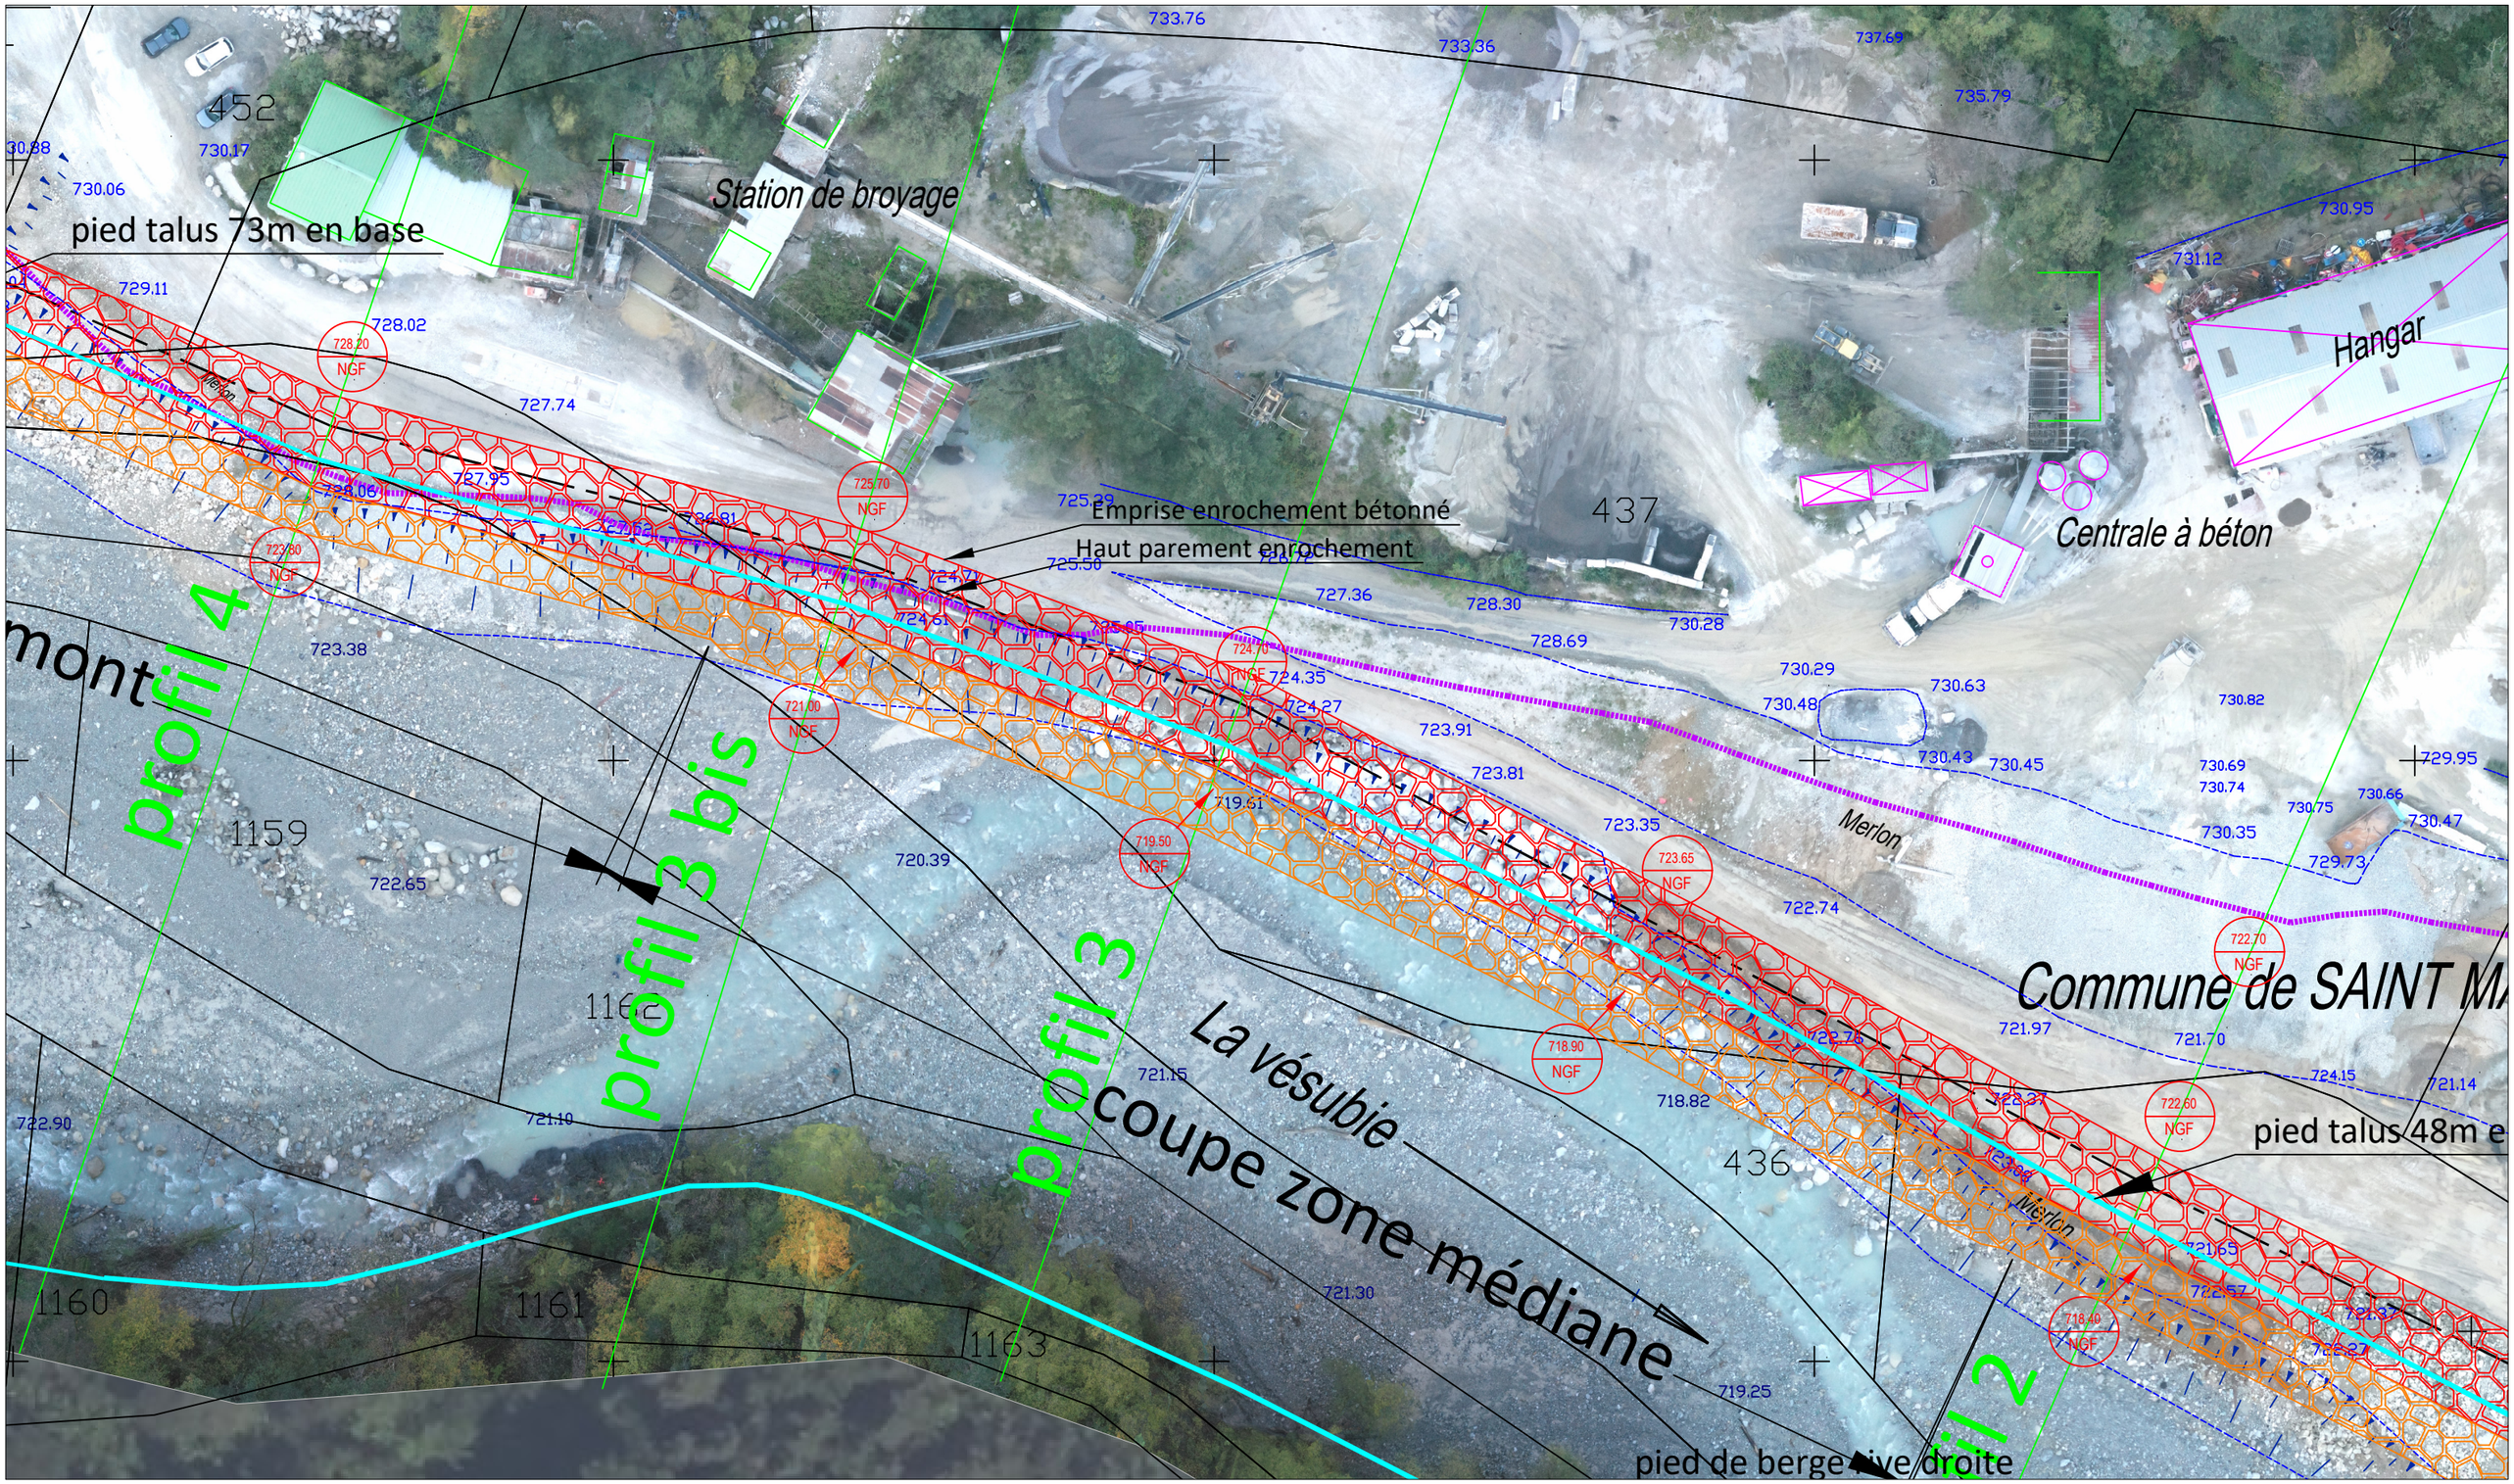

ENTREPRISE TONSO

Projet d'aménagement des berges SEE Tonso

Commune de St Martin Vesubie et Roquebilliere
LIEU-DIT : LI CAUDANS
Cadastre section A et H

Plan de masse
Phase : AVP

Indice : 01

Date :
20/03/2024


Echelle : 1/500 en A3

Orthophoto et relevé photogrammétrie:
novembre 2024
Mercantour Concept
473 ch du pt des colles 06610 LA GAUDE

géoréfencement :
RGF 93 lambert 93

LEGENDE


- HAUT TALUS ACTUEL
- PIED TALUS ACTUEL
- CLOTURE
- BATI DUR
- BATI LEGER
- HAUT TALUS Projet
- PIED TALUS Projet
- PIED DE BERGE POST ALEX - levé DDTM
- PIED DE TALUS CALIBRAGE
- ENROCHEMENT LIBRE EPI
- ENROCHEMENT BETONNE
- 737.69 Cote géomètre octobre 2024
- 737.69 Cote photogrammétrie novembre 2024
- Profil en travers
- 511.80 NGF cote terrassement projet

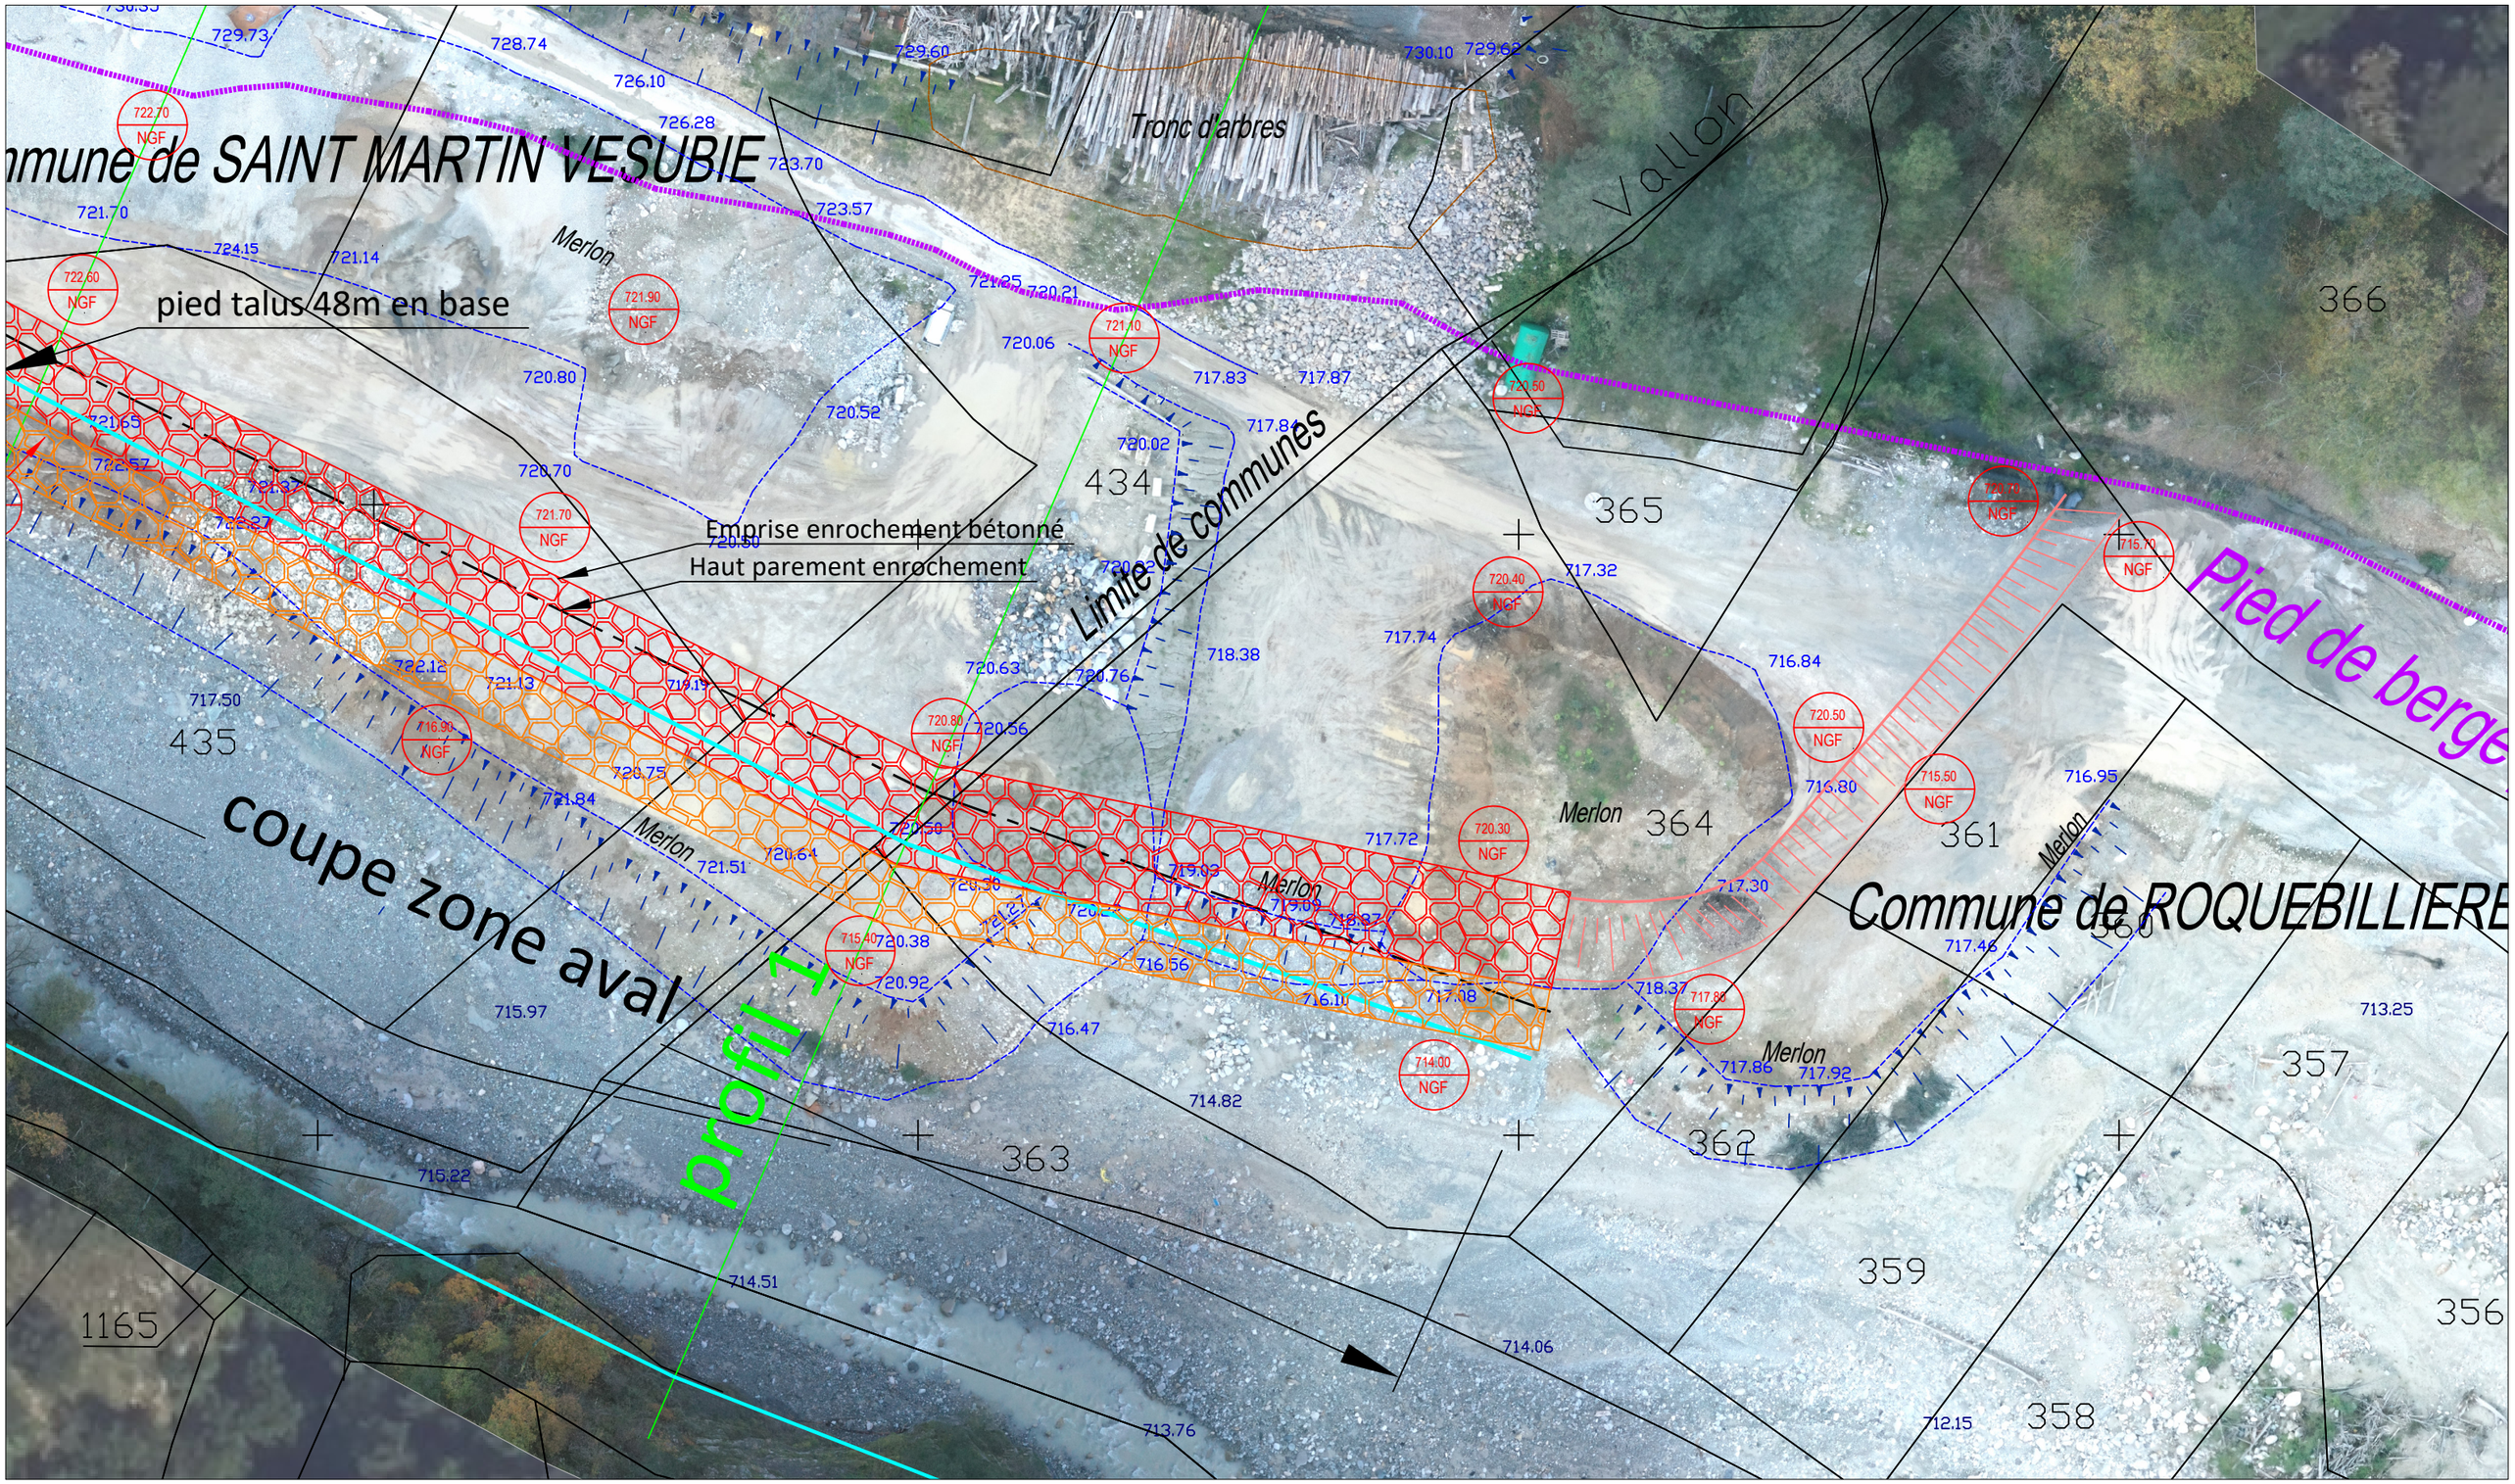

ENTREPRISE TONSO	Projet d'aménagement des berges SEE Tonso Commune de St Martin Vesubie et Roquebilliere LIEU-DIT : LI CAUDANS Cadastre section A et H	Plan de masse Phase : AVP Indice : 01 Date : 20/03/2024 Echelle : 1/500 en A3	Orthophoto et relevé photogrammétrie: novembre 2024 Mercantour Concept 473 ch du pt des colles 06610 LA GAUDE géoréfencement : RGF 93 lambert 93

LEGENDE


- HAUT TALUS ACTUEL
- PIED TALUS ACTUEL
- CLOTURE
- BATI DUR
- BATI LEGER
- HAUT TALUS Projet
- PIED TALUS Projet
- PIED DE BERGE POST ALEX - levé DDTM
- PIED DE TALUS CALIBRAGE
- ENROCHEMENT LIBRE EPI
- ENROCHEMENT BETONNE
- 737.69 Cote géomètre octobre 2024
- 737.69 Cote photogrammétrie novembre 2024
- Profil en travers
- 511.80 NGF cote terrassement projet

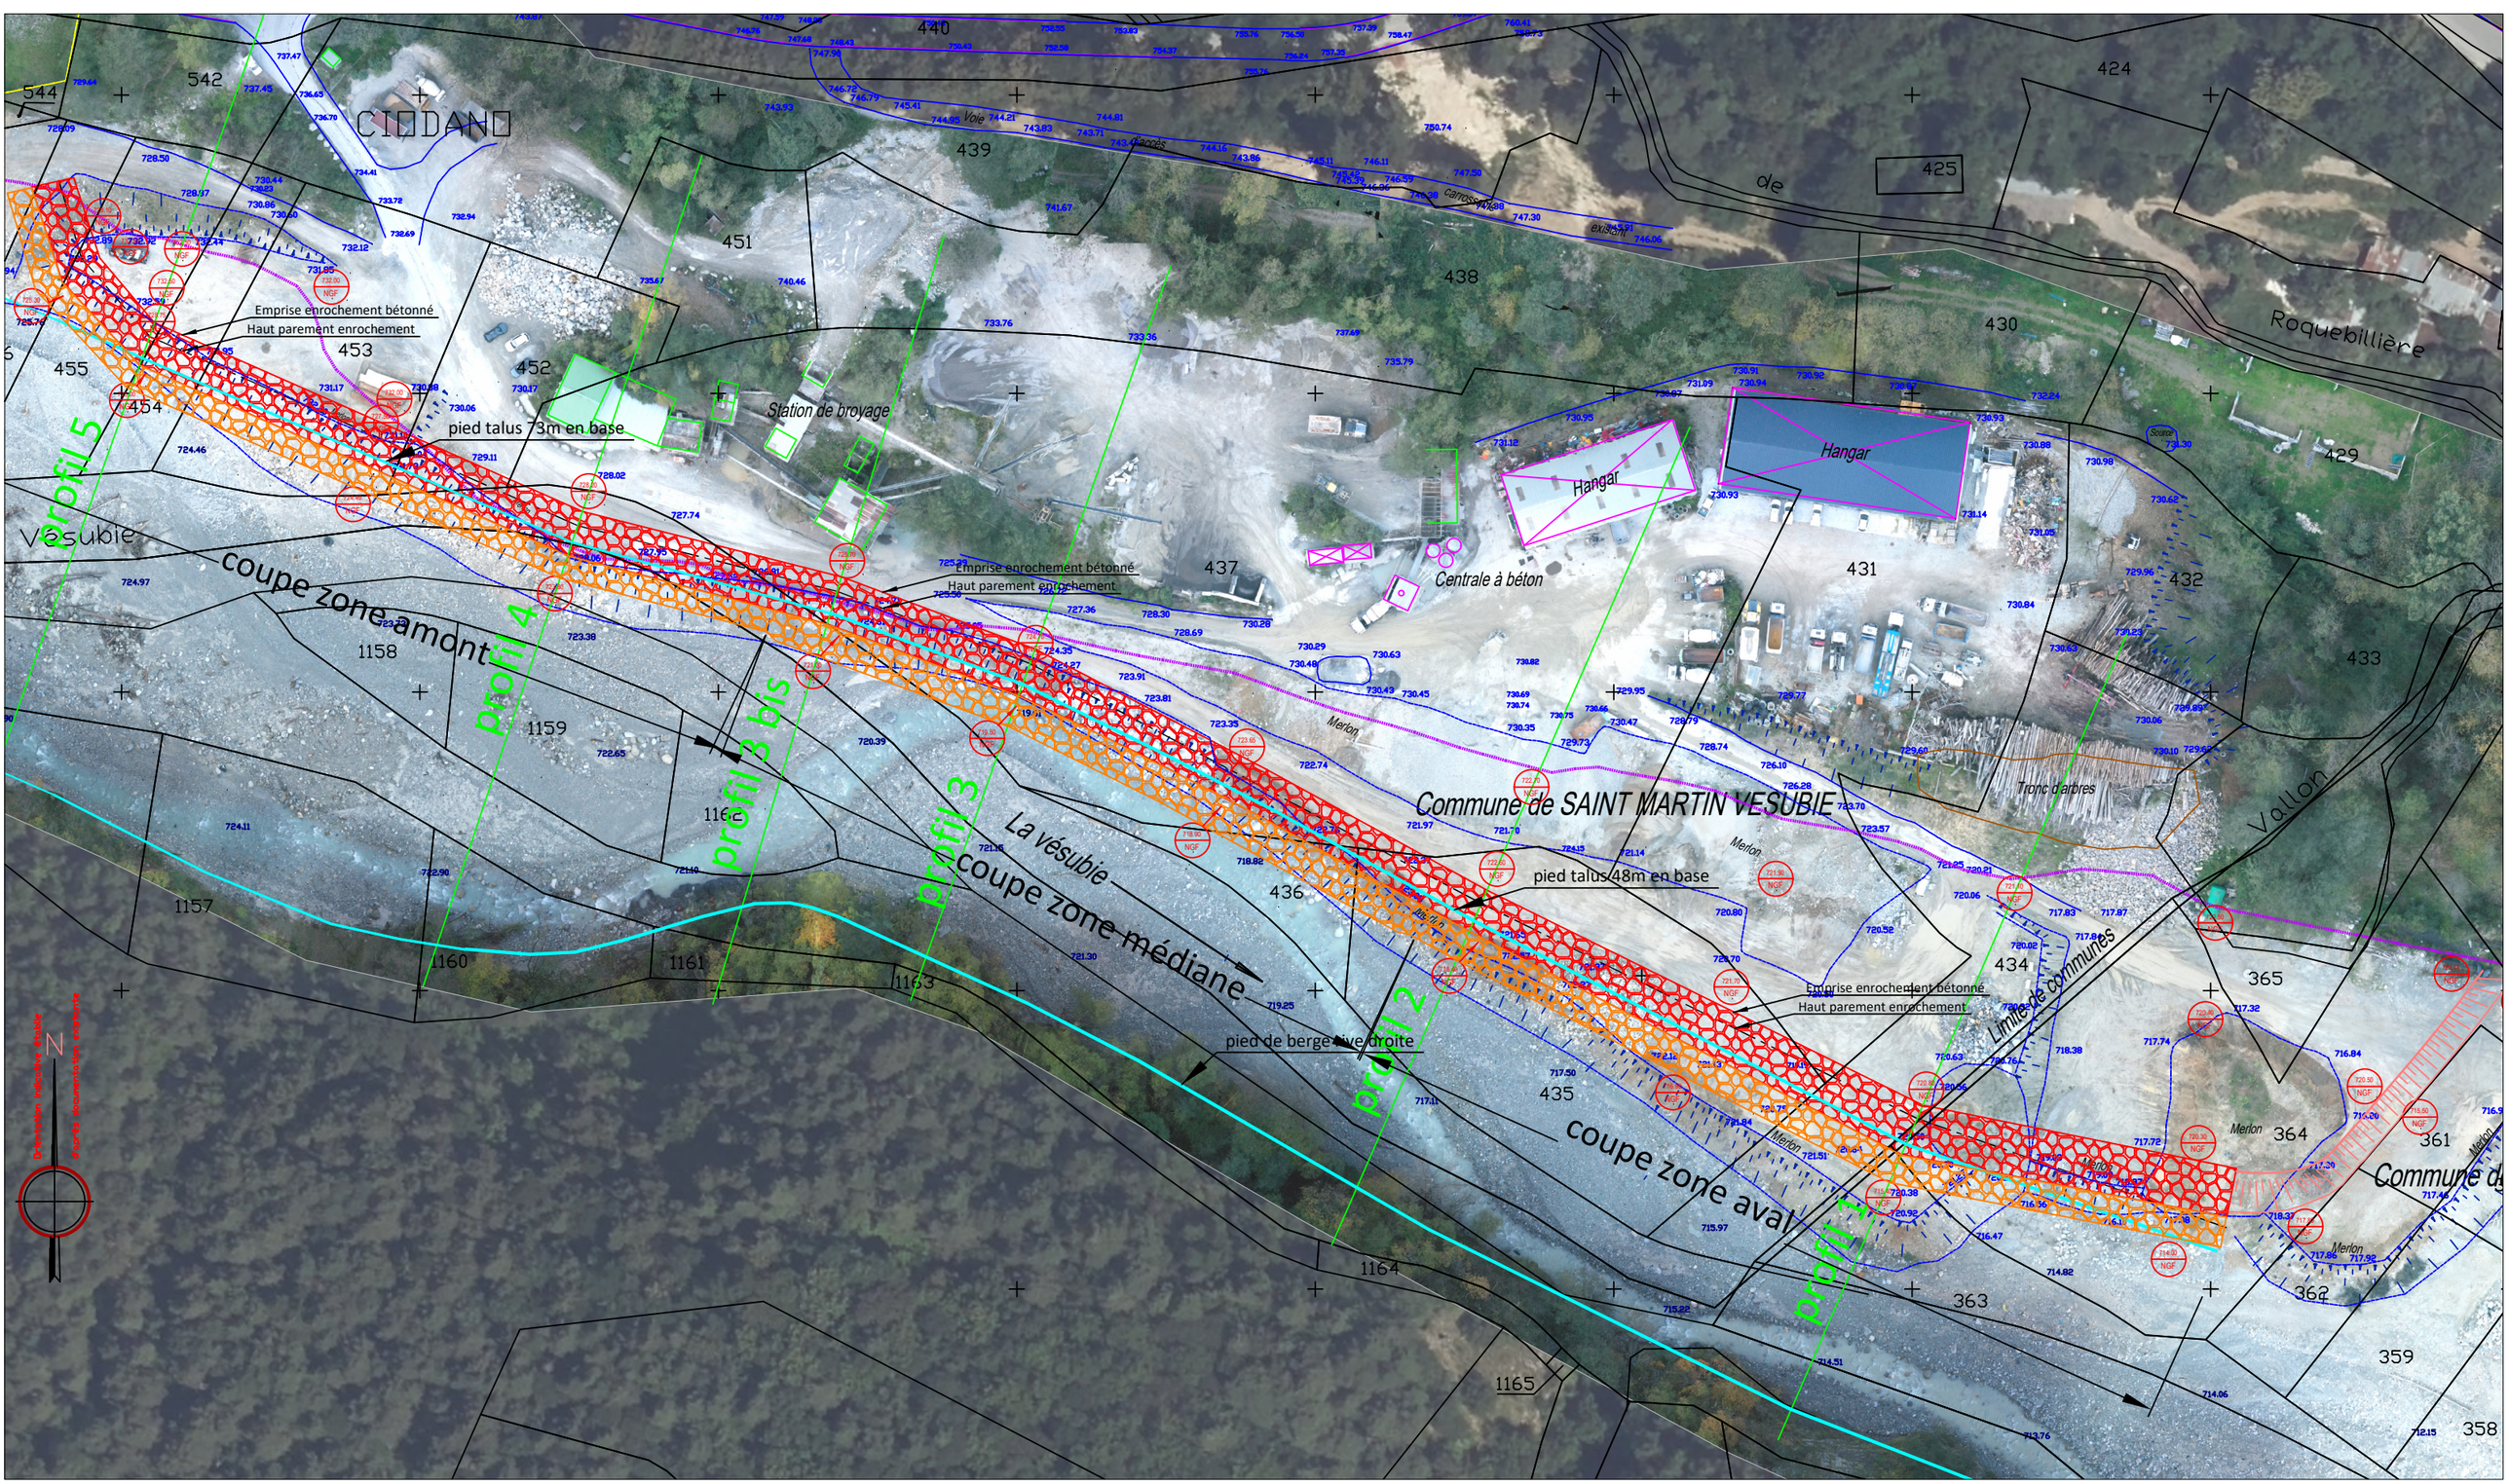

ENTREPRISE TONSO	Projet d'aménagement des berges SEE Tonso Commune de St Martin Vesubie et Roquebilliere LIEU-DIT : LI CAUDANS Cadastre section A et H	Plan de masse Phase : AVP Indice : 01 Date : 20/03/2024 Echelle : 1/1000 en A3	Orthophoto et relevé photogrammétrie: novembre 2024 Mercantour Concept 473 ch du pt des colles 06610 LA GAUDE géoréfencement : RGF 93 lambert 93

LEGENDE


- HAUT TALUS ACTUEL
- PIED TALUS ACTUEL
- CLOTURE
- BATI DUR
- BATI LEGER
- HAUT TALUS Projet
- PIED TALUS Projet
- PIED DE BERGE POST ALEX - levé DDTM
- PIED DE TALUS CALIBRAGE
- ENROCHEMENT LIBRE EPI
- ENROCHEMENT BETONNE
- 737.69 Cote géomètre octobre 2024
- 737.69 Cote photogrammétrie novembre 2024
- Profil en travers
- 511.80 NGF cote terrassement projet

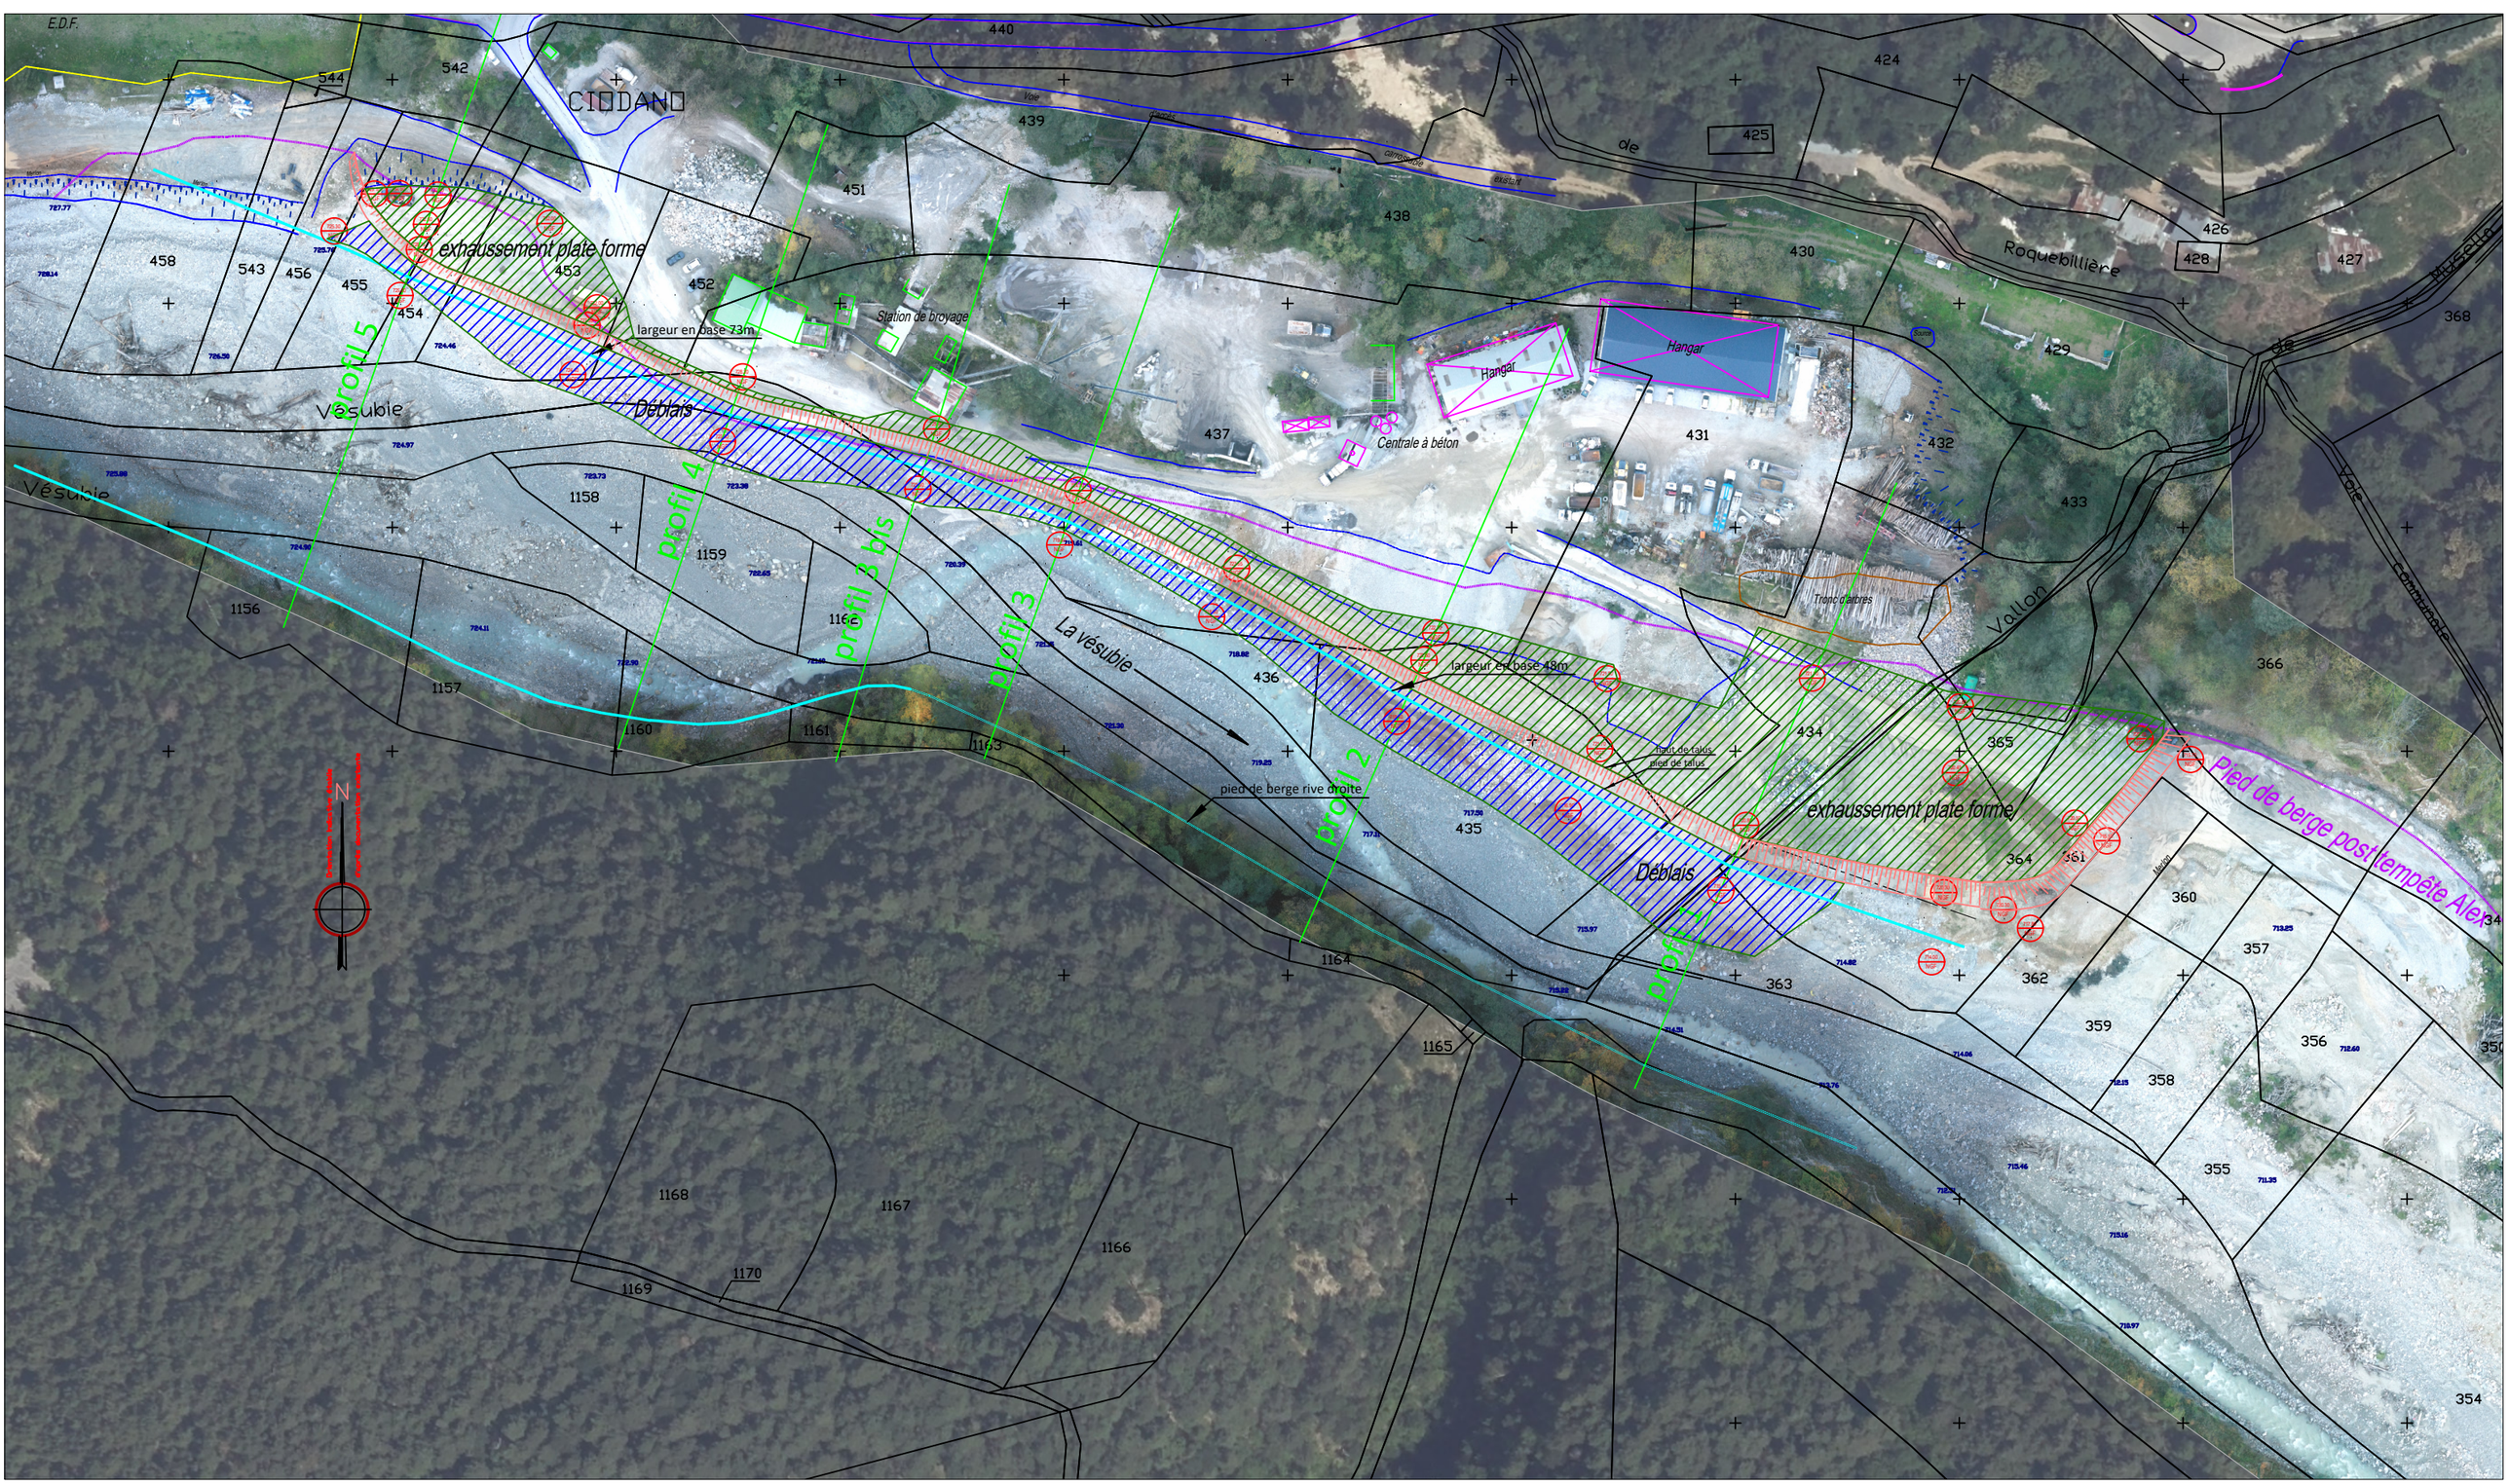

ENTREPRISE TONSO	Projet d'aménagement des berges SEE Tonso Commune de St Martin Vesubie et Roquebilliere LIEU-DIT : LI CAUDANS Cadastre section A et H	Plan de phasage Phase1 Indice : 01 Date : 20/03/2024 Echelle : 1/1500 en A3	Orthophoto et relevé photogrammétrie: novembre 2024 Mercantour Concept 473 ch du pt des colles 06610 LA GAUDE géoréfencement : RGF 93 lambert 93

LEGENDE PHASAGE

- CHENAL DEVIATION DES EAUX BASSIN DE DECANTATION
- MERLON PROVISOIRE D'ISOLEMENT
- SURFACE REMBLAIS
- SURFACE DEBLAIS
- HAUT TALUS Projet
- PIED TALUS Projet
- PIED DE BERGE POST ALEX - levé DDTM
- PIED DE TALUS CALIBRAGE
- ENROCHEMENT LIBRE EPI
- ENROCHEMENT BETONNE
- 737.69 Cote géomètre octobre 2024
- 737.69 Cote photogrammétrie novembre 2024
- Profil en travers
- 511.80 NGF cote terrassement projet

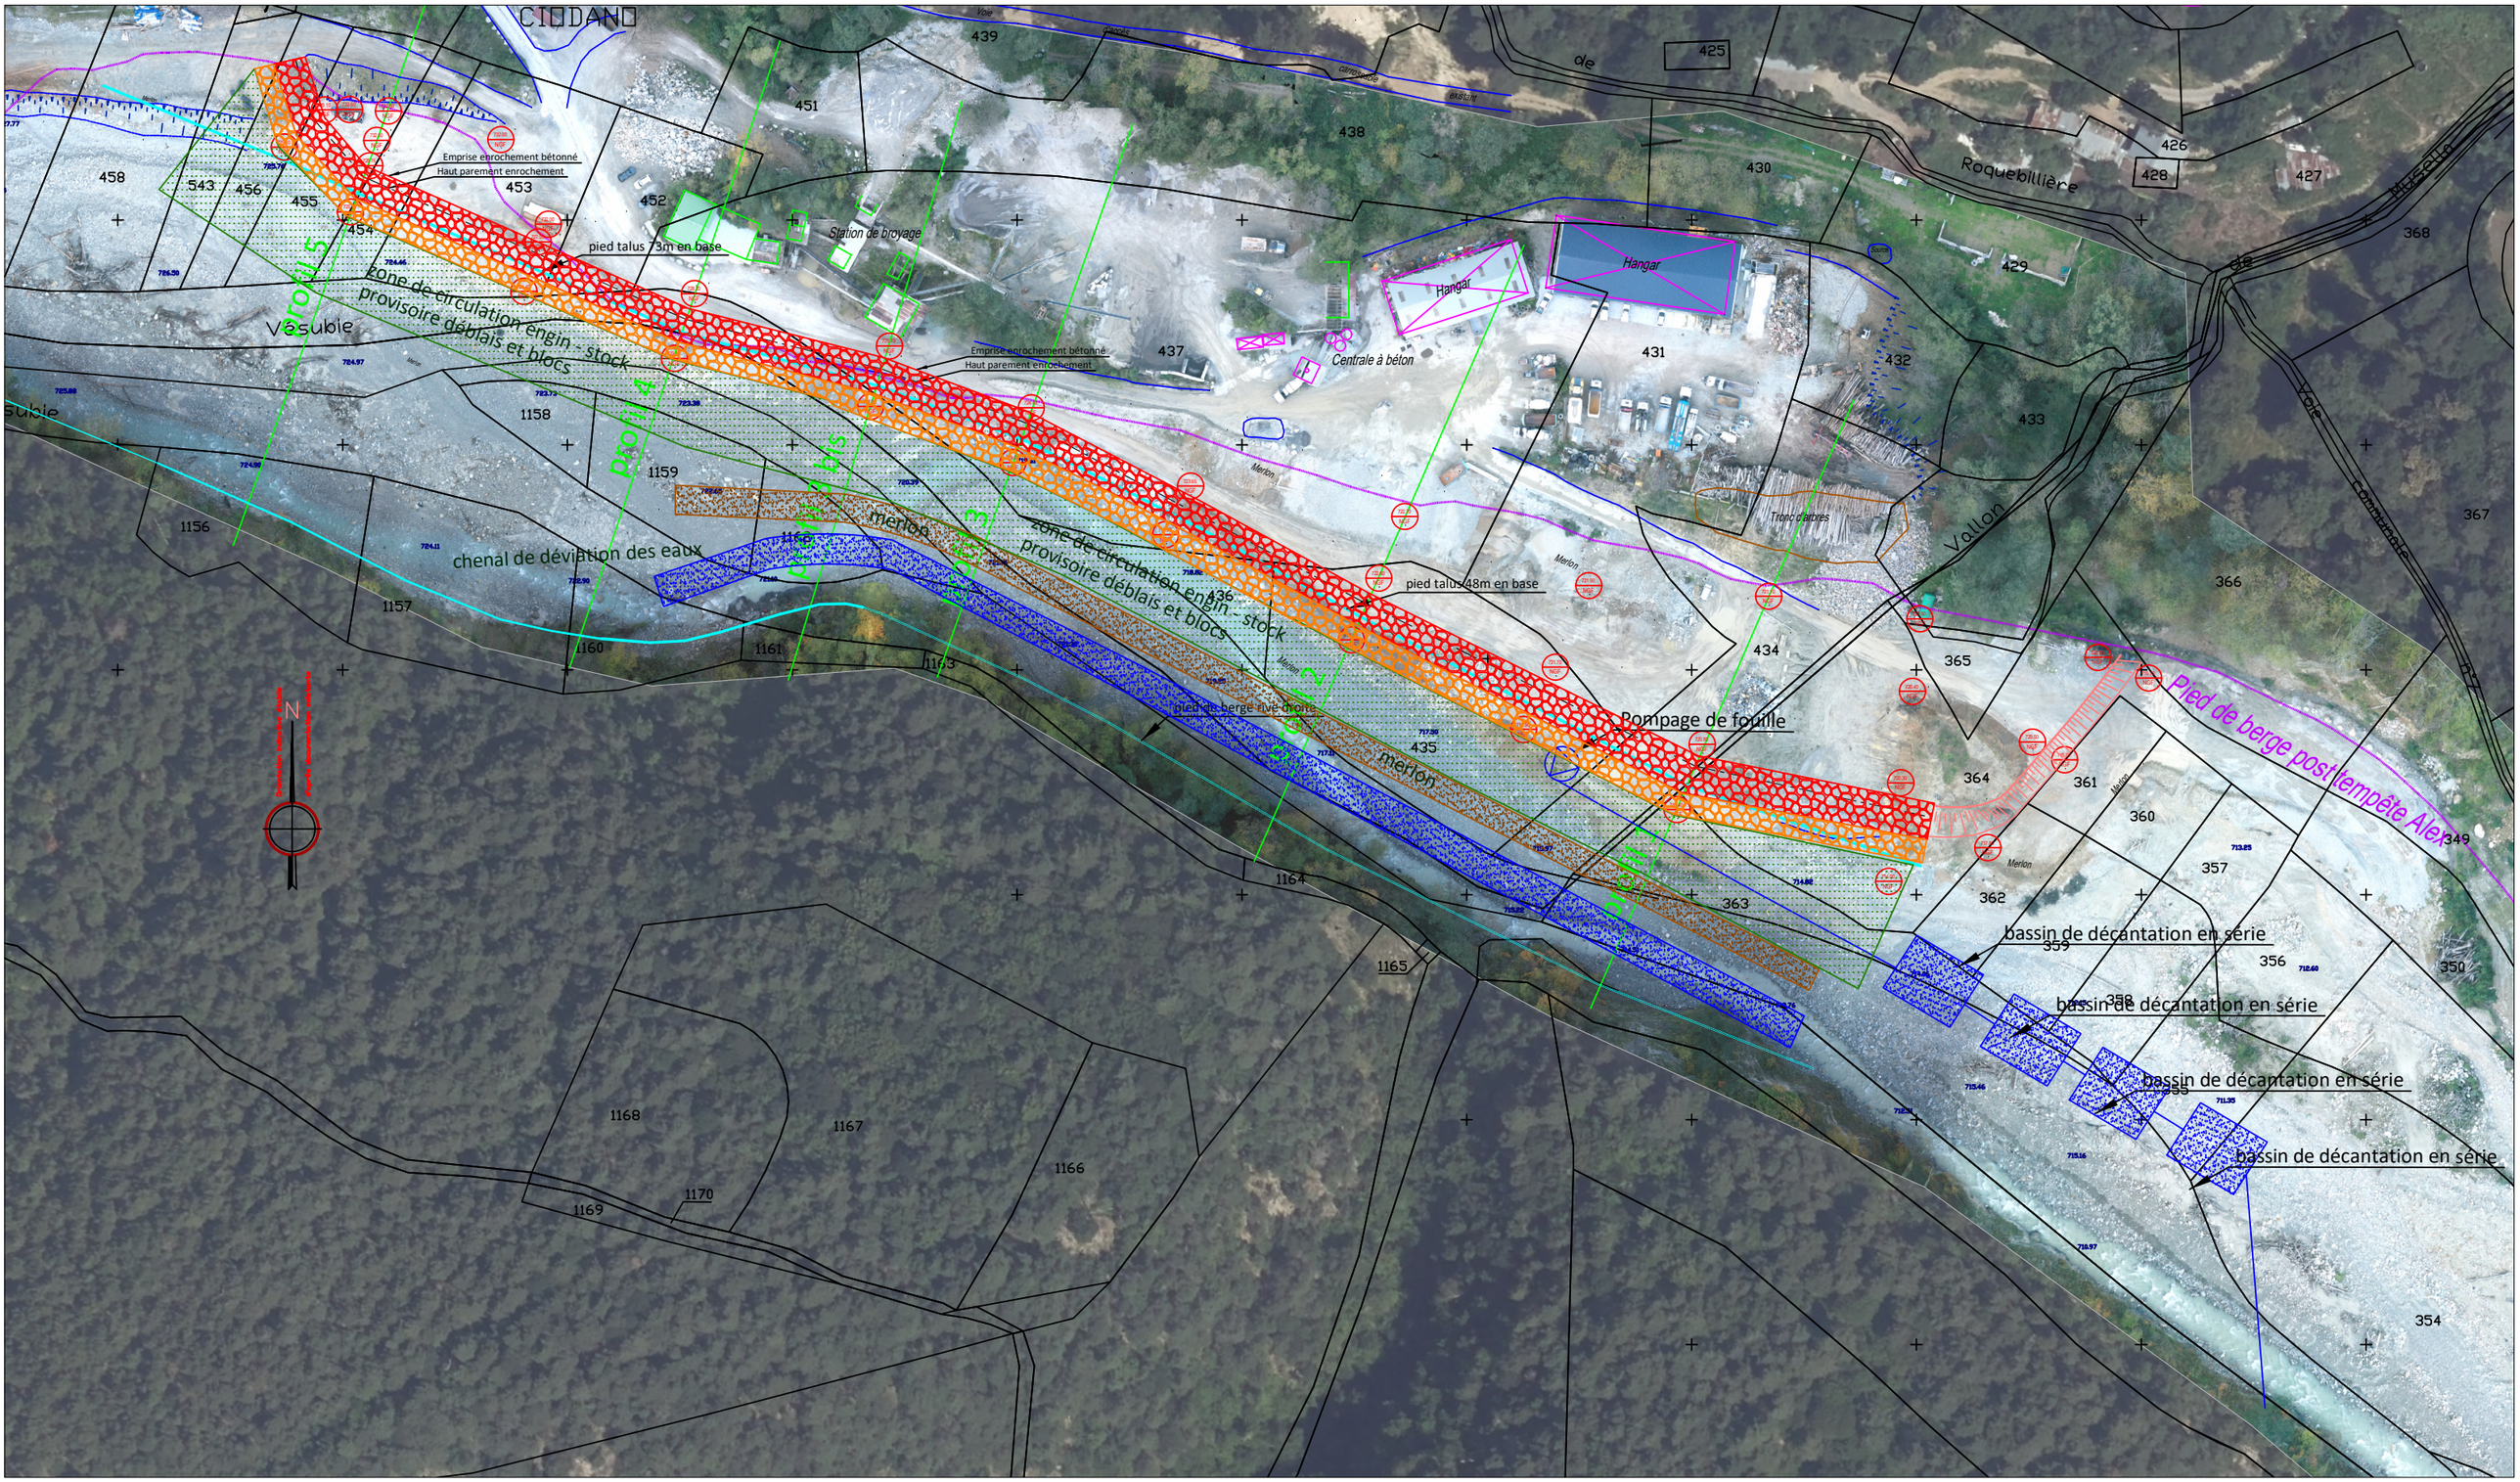

ENTREPRISE TONSO	Projet d'aménagement des berges SEE Tonso Commune de St Martin Vesubie et Roquebilliere LIEU-DIT : LI CAUDANS Cadastre section A et H	Plan de phasage Phase2 construction des enrochements Date : 20/03/2024 Echelle : 1/1500 en A3	Orthophoto et relevé photogrammétrie: novembre 2024 Mercantour Concept 473 ch du pt des colles 06610 LA GAUDE géoréfencement : RGF 93 lambert 93

LEGENDE PHASAGE

- CHENAL DEVIATION DES EAUX BASSIN DE DECANTATION
- MERLON PROVISOIRE D'ISOLEMENT
- SURFACE REMBLAIS
- SURFACE DEBLAIS
- HAUT TALUS Projet
- PIED TALUS Projet
- PIED DE BERGE POST ALEX - levé DDTM
- PIED DE TALUS CALIBRAGE
- ENROCHEMENT LIBRE EPI
- ENROCHEMENT BETONNE
- 737.69 Cote géomètre octobre 2024
- 737.69 Cote photogrammétrie novembre 2024
- Profil en travers
- 511.80 NGF cote terrassement projet