
Légende Aléas inondations ruisseaux

Secteur ir2 : Zone inondable modérée
Zone constructible sous conditions

Secteur ir1 : Zone inondable fort et très fort
Zone non constructible

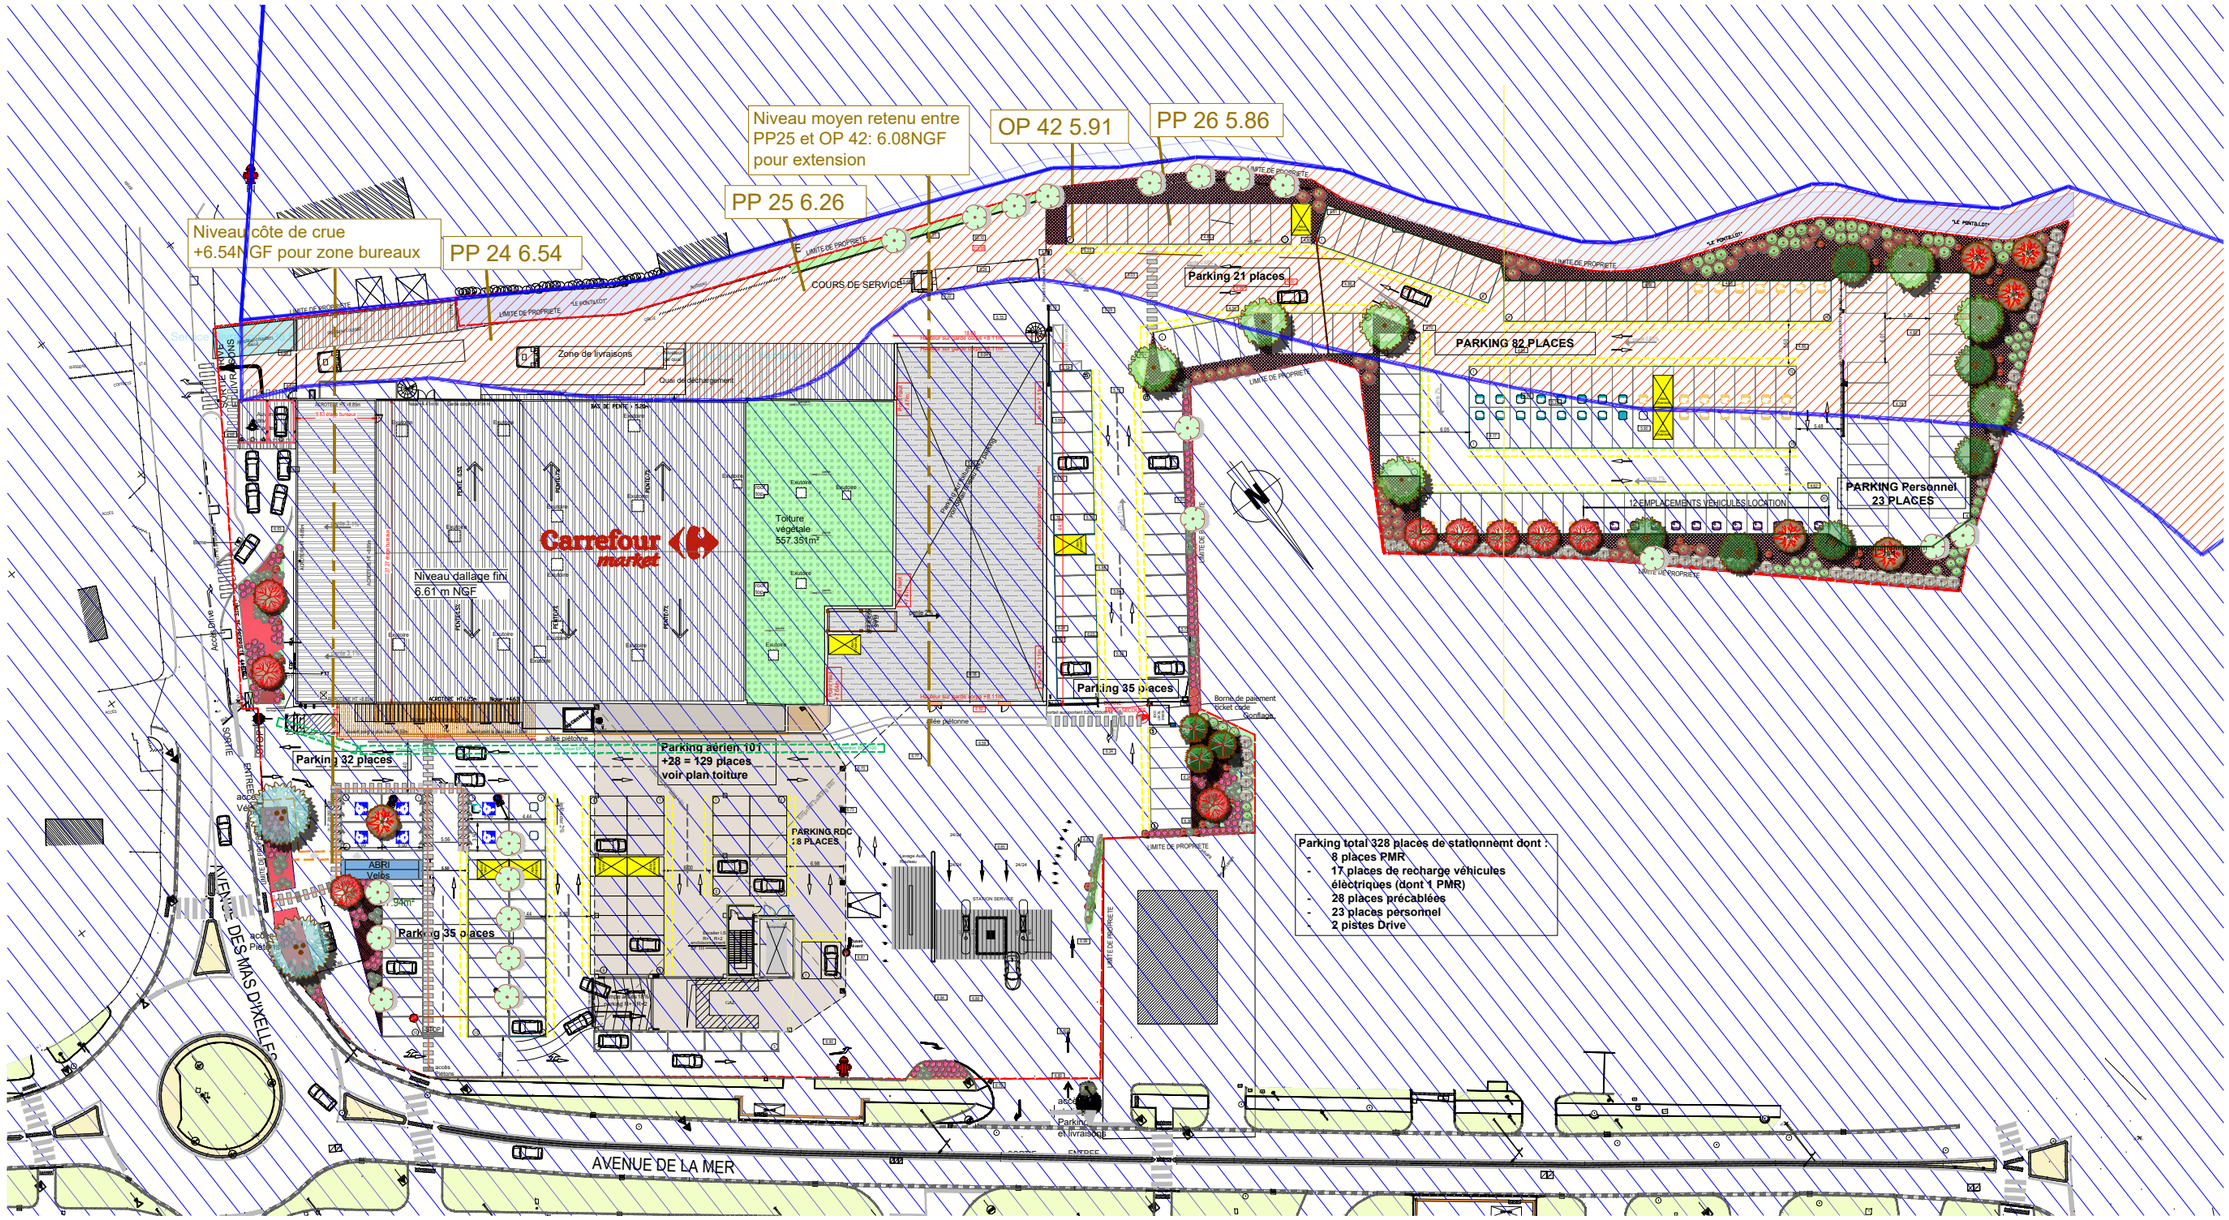

Maître d'oeuvre :	Maître d'ouvrage :	Architecte :	N° de dossier	170 Avenue de la Mer 83140 SIX FOURS LES PLAGES	Plan masse Projet - Repérage zone PPRI	ECHELLE 1/750
INGENIERIE BATIMENT SERVICES (I.B.S) 26, rue de la Vaure 42 290 SORBIERS Tel : 04.77.53.64.01	S.A.S. SIFO Avenue de la Mer 83140 SIX-FOURS-LES-PLAGES	S.E.L.A.R.L A.A.D.E.H 26, Rue de la Vaure 42290 SORBIERS	24-049	Carrefour market	Date : Le 15 février 2025 Phase : Prépa PC — N° de plan : 11-1 — Indice : 00	0 7.5 15 Auteur : MD