EIFFAGE IMMOBILIER

PROMETHEE PROMOTION



Projet immobilier chemin de la Farlède - La Seyne-sur-Mer

-

Annexes au dossier d'examen au cas par cas


Document n° 2024_141

ekos ingénierie environnementale

2 juin. 25

Agence Méditerranée (siège) 290 Avenue Galilée – Parc Cézanne Bât G - 13290 Aix-en-Provence

ANNEXE 5 : PLANS DU PROJET

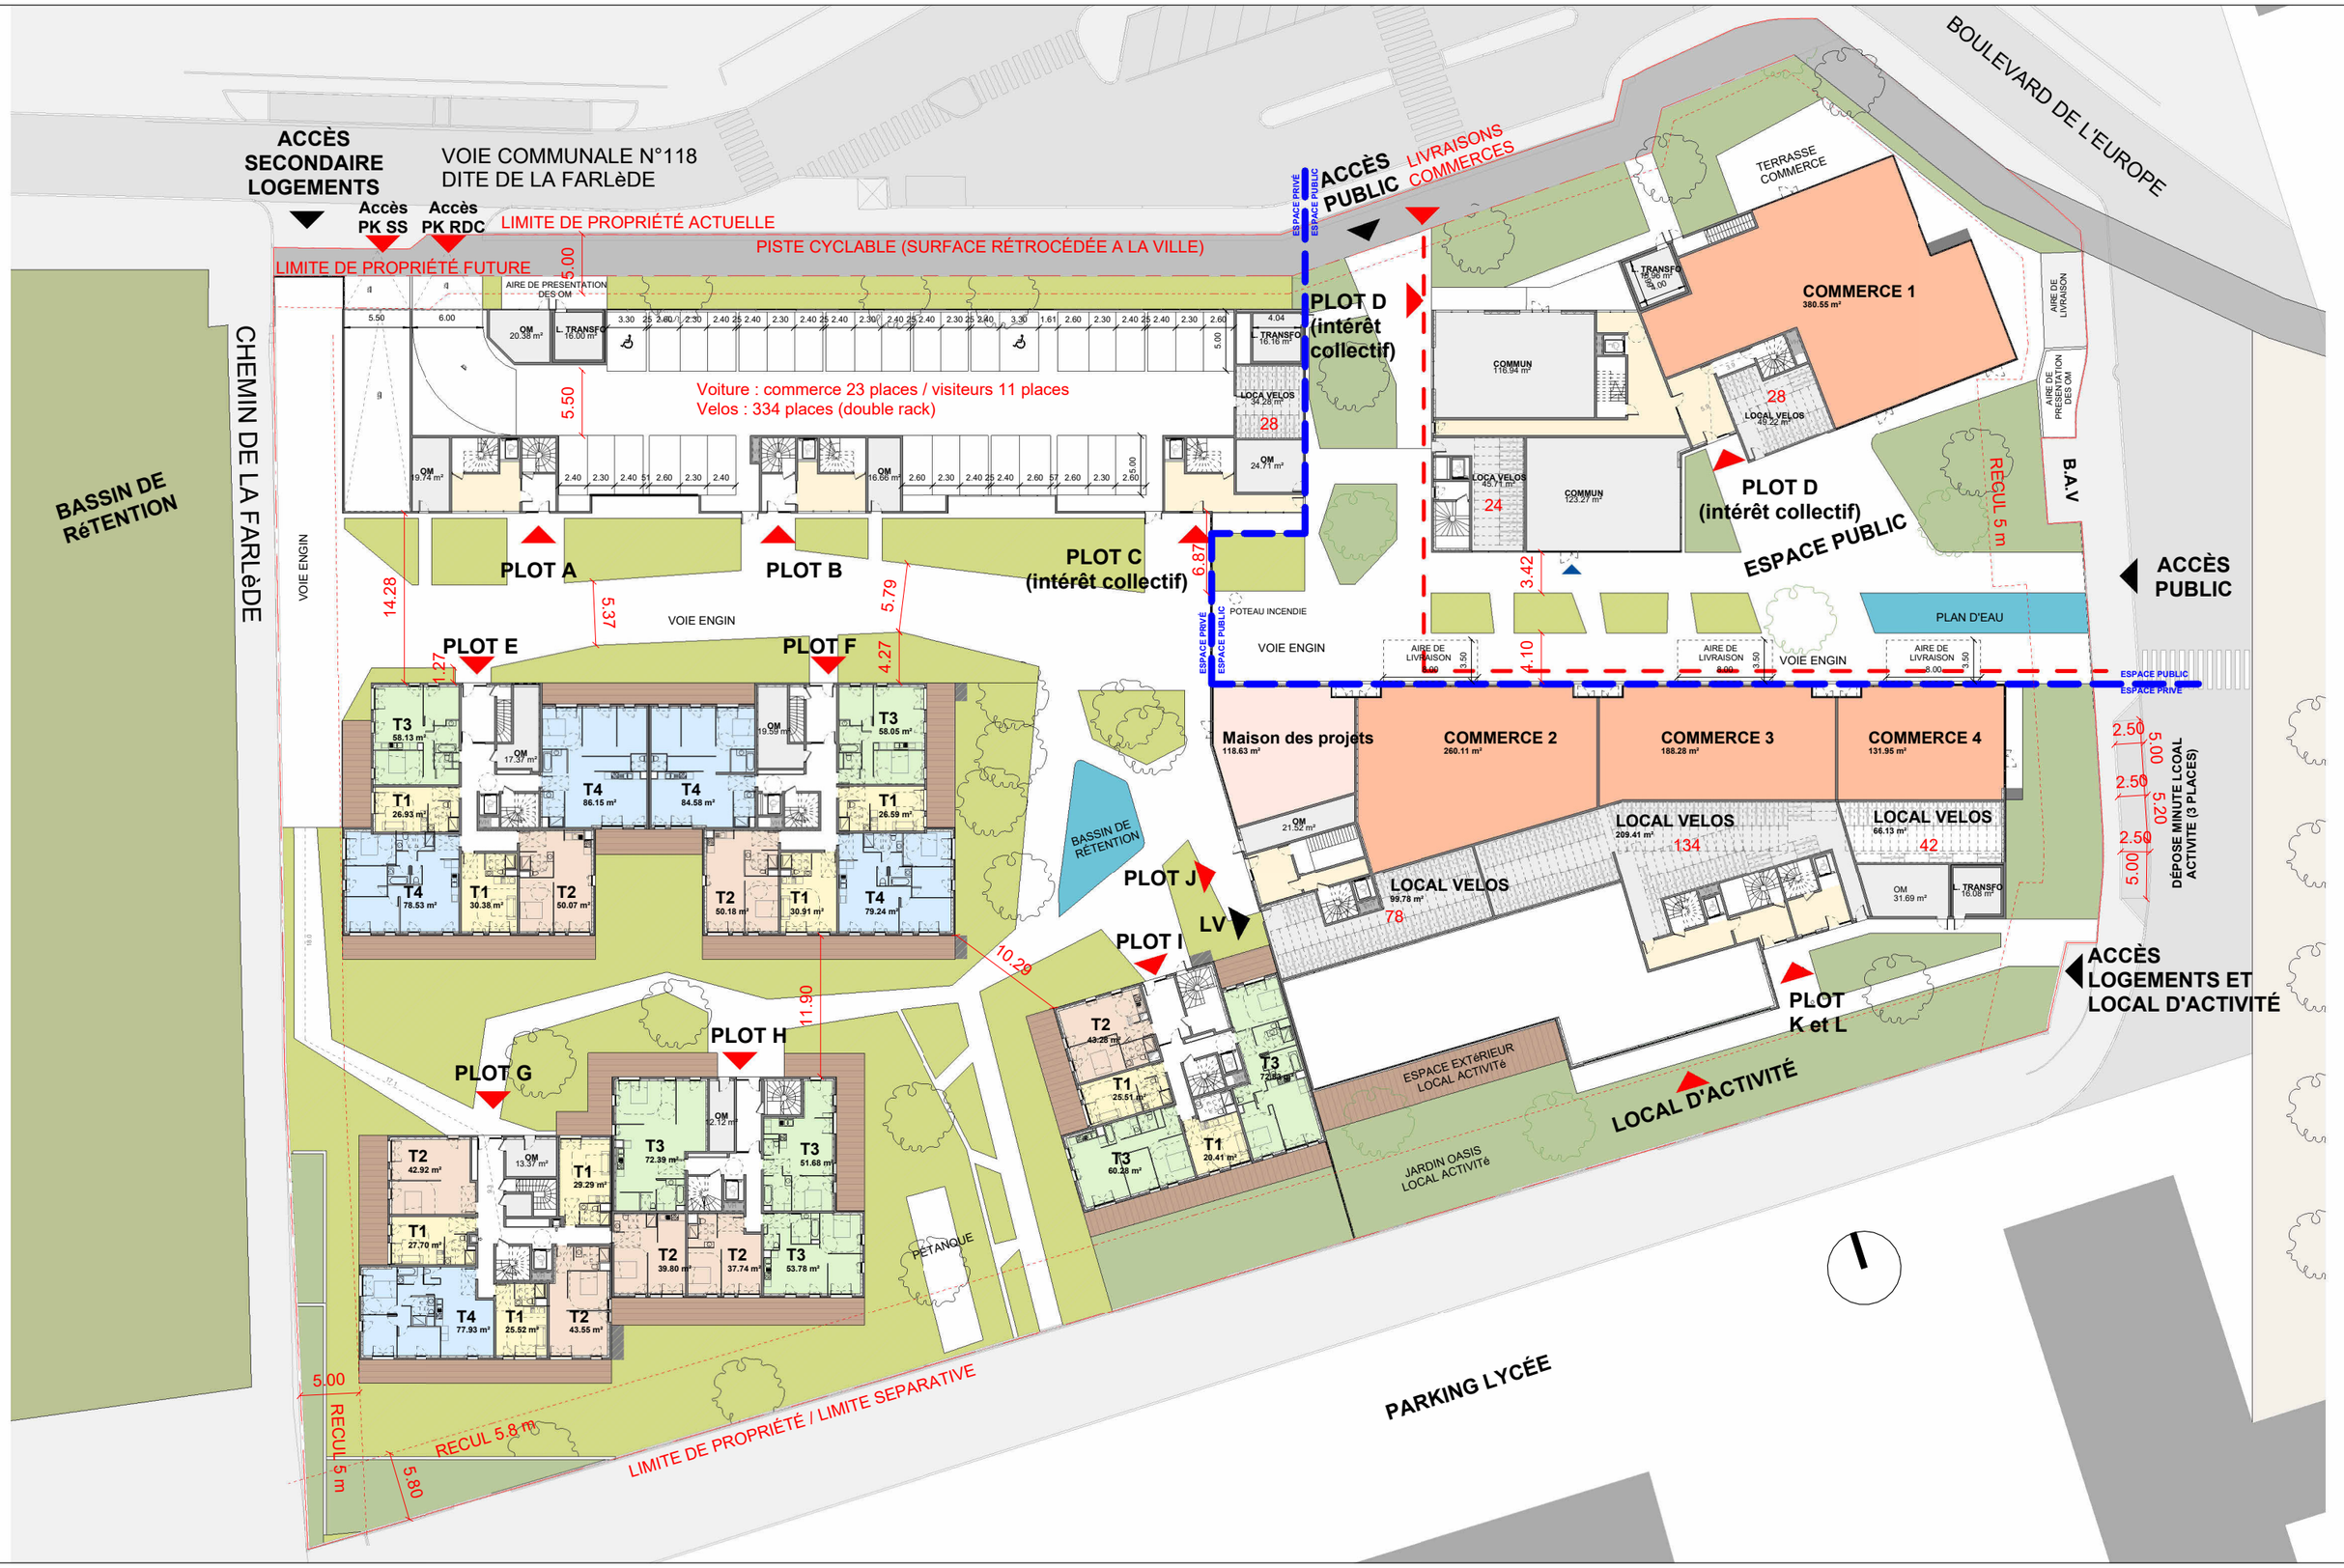

Maître d'Ouvrage
Prométhée

1014 Chemin des Roches
83110 Sanary-sur-Mer
04 94 11 24 44

Maître d'Ouvrage
Eiffage Immobilier

126 Allée de Paris
83500 La Seyne-sur-Mer

Architectes
Valero Gadan & Associés
17 rue de Pont-aux-Choux
Paris 75003
+33 1 44 75 05 50
valero@valerogadan.fr
+33(0)1.44.78.05.50
17 rue du Pont aux Choux
75003 Paris - France
Siret : Paris 412 438 939

Architectes
Huni Architectes

3375 Corniche Marius Escartefigue
Toulon 83200
04 94 22 49 50

La Seyne-sur-Mer		PCA1.2
PLAN DU REZ-DE-CHAUSSEE		
Date : Avril 2025	Phase :	
Echelle : 1 : 500	Référence :	

PISTE CYCLABLE (SURFACE RÉTROCÉDÉE A LA VILLE)

PLOT A

PLOT B

PLOT C

PLOT D

COMMUN 29.55 m²

RECUL 5 m

PLOT E

PLOT F

PLOT G

PLOT H

PLOT I

PLOT J

PLOT K

PLOT L

Pergola Crèche

RECUL 5.8 m

RECUL 5 m

Maître d'Ouvrage
Prométhée

1014 Chemin des Roches
83110 Sanary-sur-Mer
04 94 11 24 44

PROMETHEE PROMOTION
PROMETHEE
1014 Chemin des Roches
83110 SANARY SUR MER
Tél. 04 94 11 24 44
SIRET : 489 305 854 00031

Maître d'Ouvrage
Eiffage Immobilier

126 Allée de Paris
83500 La Seyne-sur-Mer

EIFFAGE IMMOBILIER
EIFFAGE IMMOBILIER SUD-EST
SAS au capital de 2 000 €
7, rue du Général
CS 30510
13344 MARSEILLE Cedex 15
RCS MARSEILLE 314 939 034

Architectes
Valero Gadan & Associés
17 rue de Pont-aux-Choux
Paris 75003
+33 1 44 75 05 50

Valero Gadan Architectes
valero@valerogadan.fr
+33(0)1 44 78 05 50
17 rue du Pont aux Choux
75003 Paris - France
RCS Paris 412 438 939

Architectes
Huni Architectes

3375 Corniche Marius Escartefigue
Toulon 83200
04 94 22 49 50

huni architectes
SARL Huni Architectes
3375 Cor. Marius Escartefigue
83200 Toulon - FRANCE
+33 (0) 4 94 22 49 50
contact@huniarchitectes.com
www.huniarchitectes.com
SIRET 441 561 888 00012 RCS Toulon
TVA FR 69 441561888

La Seyne-sur-Mer		PCA1.3
PLAN DU R+1		
Date : Avril 2025	Phase :	
Echelle : 1 : 500	Référence :	



Maître d'Ouvrage
Prométhée

1014 Chemin des Roches
83110 Sanary-sur-Mer
04 94 11 24 44

PROMETHEE PROMOTION

PROMETHEE
1014 Chemin des Roches
83110 SANARY SUR MER
Tél. 04 94 11 24 44
SIRET : 489 305 854 00031

Maître d'Ouvrage
Eiffage Immobilier

126 Allée de Paris
83500 La Seyne-sur-Mer

EIFFAGE IMMOBILIER

EIFFAGE IMMOBILIER SUD-EST
SAS au capital de 37 000 €
7, rue du Dahomey
CS 30510
13344 MARSEILLE Cedex 15
RCS MARSEILLE 314 939 034

Architectes
Valero Gadan & Associés
17 rue de Pont-aux-Choux
Paris 75003
+33 1 44 75 05 50

Valero Gadan Architectes

valero@valerogadan.fr
+33(0)1.44.78.05.50
17 rue du Pont aux Choux
75003 Paris - France
Siret Paris 412 438 939

Architectes
Huni Architectes

3375 Corniche Marius Escartefigue
Toulon 83200
04 94 22 49 50


huni architectes

La Seyne-sur-Mer		PCA1.4
PLAN DU R+2		
Date : Avril 2025	Phase :	
Echelle : 1 : 500	Référence :	

PISTE CYCLABLE (SURFACE RÉTROCÉDÉE A LA VILLE)




PLOT A PLOT B PLOT C

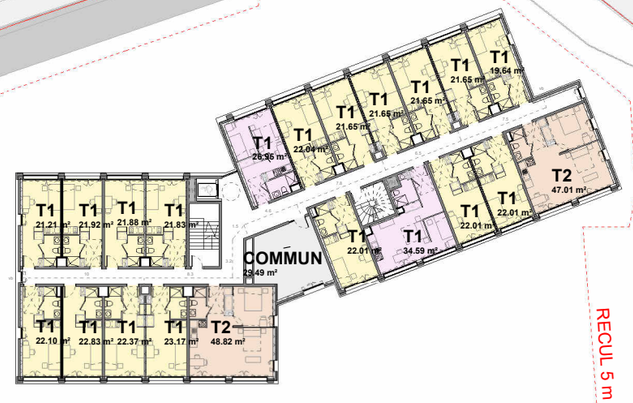

PLOT D

RECUL 5 m

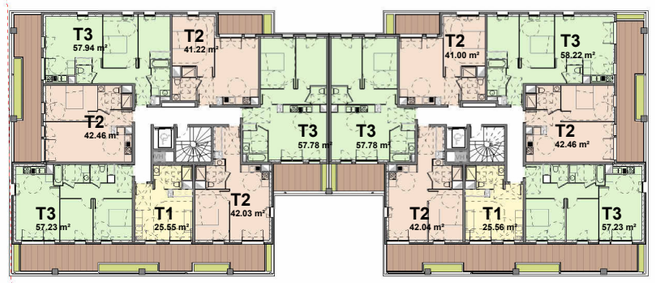


PLOT E PLOT F


PLOT J

PLOT K

PLOT L

PLOT I

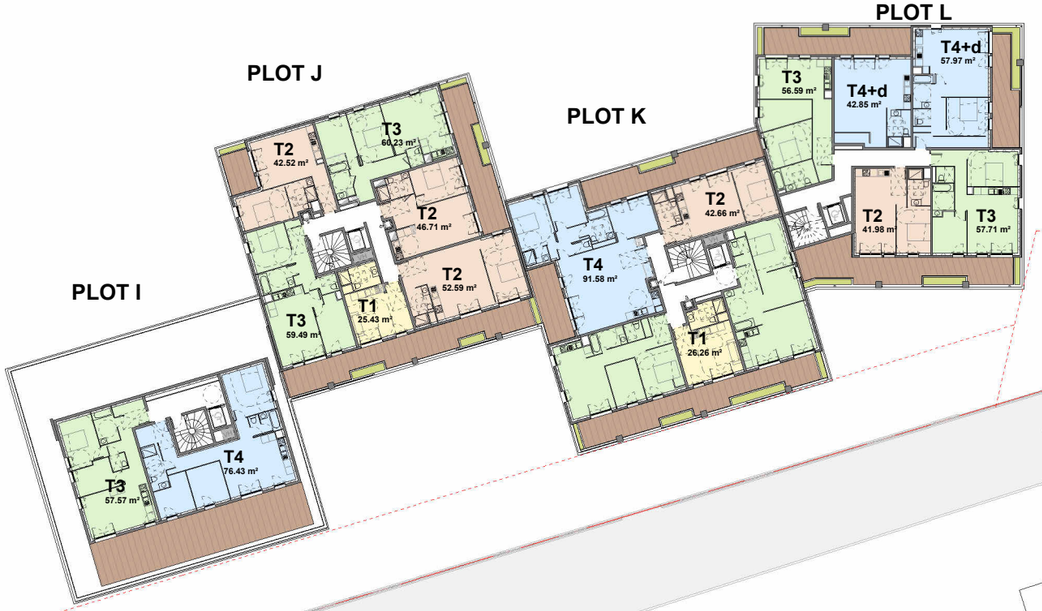

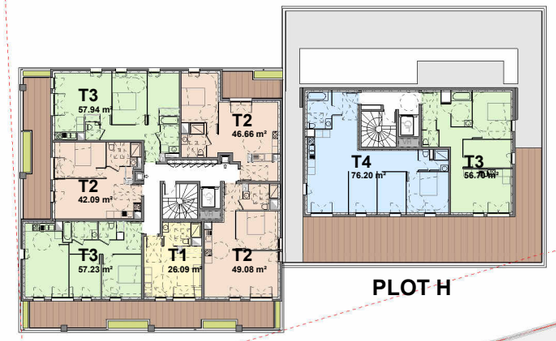

PLOT G PLOT H

RECUL 5 m

RECUL 5.8 m

Maître d'Ouvrage
Prométhée

1014 Chemin des Roches
83110 Sanary-sur-Mer
04 94 11 24 44

PROMOTION PROMETHEE

PROMETHEE
1014 Chemin des Roches
83110 SANARY SUR MER
Tél. 04 94 11 24 44
SIRET : 489 305 854 00031

Maître d'Ouvrage
Eiffage Immobilier

126 Allée de Paris
83500 La Seyne-sur-Mer

EIFFAGE IMMOBILIER

EIFFAGE IMMOBILIER SUD-EST
SAS au capital de 37 000 €
7, rue du Jura
CS 30510
13344 MARSEILLE Cedex 15
RCS MARSEILLE 314 939 034

Architectes
Valero Gadan & Associés
17 rue de Pont-aux-Choux
Paris 75003
+33 1 44 75 05 50

Valero Gadan Architectes

valero@valerogadan.fr
+33(0)1.44.78.05.50
17 rue du Pont aux Choux
75003 Paris - France
Siret : Paris 412 438 939

Architectes
Huni Architectes

3375 Corniche Marius Escartefigue
Toulon 83200
04 94 22 49 50

huni architectes

La Seyne-sur-Mer		PCA1.5
PLAN DU R+3		
Date : Avril 2025	Phase :	
Echelle : 1 : 500	Référence :	

PISTE CYCLABLE (SURFACE RÉTROCÉDÉE A LA VILLE)

RECUL 5 m

RECUL 5.8 m

RECUL 5 m

PLOT A

PLOT B

PLOT C

PLOT D

PLOT E

PLOT F

PLOT G

PLOT H

PLOT I

PLOT J

PLOT K

PLOT L

Maître d'Ouvrage
Prométhée

1014 Chemin des Roches
83110 Sanary-sur-Mer
04 94 11 24 44

Maître d'Ouvrage
Eiffage Immobilier

126 Allée de Paris
83500 La Seyne-sur-Mer

Architectes
Valero Gadan & Associés
17 rue de Pont-aux-Choux
Paris 75003
+33 1 44 75 05 50
valo@valerogadan.fr
+33(0)1 42 78 05 50
17 rue du Pont aux Choux
75003 Paris, France
RCS Paris 412 438 939

Architectes
Huni Architectes

3375 Corniche Marius Escartefigue
Toulon 83200
04 94 22 49 50

La Seyne-sur-Mer		PCA1.6
PLAN DU R+4		
Date : Avril 2025	Phase :	
Echelle : 1 : 500	Référence :	