Dossier PROVISOIRE

Rénovation du réseau SCP
sur les communes de Montmeyan et Quinson

Création d'un réservoir de 6450 m³
et canalisation primaire d'adduction et de distribution
de diamètre DN700
sur la commune de Montmeyan

Phase PRO

Vue en plan générale PROJET
Tracé sur fond Topographique / photo aérienne

Société du Canal de Provence et d'aménagement de la région provençale
Le Tholonet - CS 70064 - 13182 Aix-en-Provence CEDEX 5 - Tél : 04 42 66 70 00 - www.canal-de-provence.com
Société Anonyme d'Economie Mixte au Capital de 5 765 000 € - 057 804 136 RCS Aix-en-Provence - TVA 057 804 136

Indice	Date	Dessiné par	Vérifié par	Commentaires / Modifications
A	30/06/2025	BLANC B.	CHIOMENTO	Correction Emprise travaux canalisation DN700 Lot n°01 - Emprise 10 mètres
-	06/02/2025	BLANC B.	CHIOMENTO	Etablissement du plan

Echelle : 1:2000
Format : A0

N° : 2018_10_30 (Code Affaire) 65 (Num.) A (Ind.)
Référence fichier : 2018_10_30-RES_TOPO SYNOPT_64-65_AQ_1-2000_IndA.dwg

0 40m 80m 120m 160m
Echelle : 1/2000

NOTA :
Les réseaux existants sont reportés à titre indicatif.
Leur position est schématique, en aucun cas ils ne peuvent être considérés comme précis, limitatifs et exclusifs.
Leur repérage devra être effectué sur place avant travaux en présence des concessionnaires.

LEGENDE :


- *Trames :*
  - Prescription de surfaces des Zones EBC
- *Canalisations & Emprises :*

A la charge du Lot n°1
CANALISATIONS

- Canalisations PROJET DN700 depuis RD30 vers Réservoir. Linéaire de 1030 mètres.

A la charge du Lot n°2
GÉNIE CIVIL

- Piste d'accès d'exploitation et de maintenance définitive vers RESERVOIR PROJET depuis RD30. Piste D.F.C.I. existante. Linéaire de 1210 mètres.
- Piste d'accès d'exploitation et de maintenance définitive depuis intersection piste D.F.C.I. Enjeux environnementaux. Mise en oeuvre d'un cloutage de la piste sur un linéaire de 350 mètres.
- Piste d'accès d'exploitation et de maintenance définitive vers le réservoir AEP communal. Linéaire de 600 mètres.
- Piste d'accès d'exploitation et de maintenance définitive vers plateforme RESERVOIR PROJET. Largeur piste 3m50 Linéaire de 160 mètres. *(Piste existante à reprofiler)*
- Piste d'accès Phase travaux vers Réservoir depuis RD30 cheminant au droit de la canalisation PROJET DN700. Emprise de 8 mètres. Linéaire de 520 mètres.
- Piste d'accès Phase travaux vers Réservoir cheminant au droit de la canalisation PROJET DN700. Zone EBC. *(Espace Boisé Classé)* Emprise de 8 mètres. Linéaire de 130 mètres.
- Dévolement conduites AEP Fonte Ø125 / Pe Ø160 sous piste dévoyée. Linéaire de 180 mètres.
- Rétablissement de la piste existante. Largeur de 2m50. Linéaire de 100 mètres.

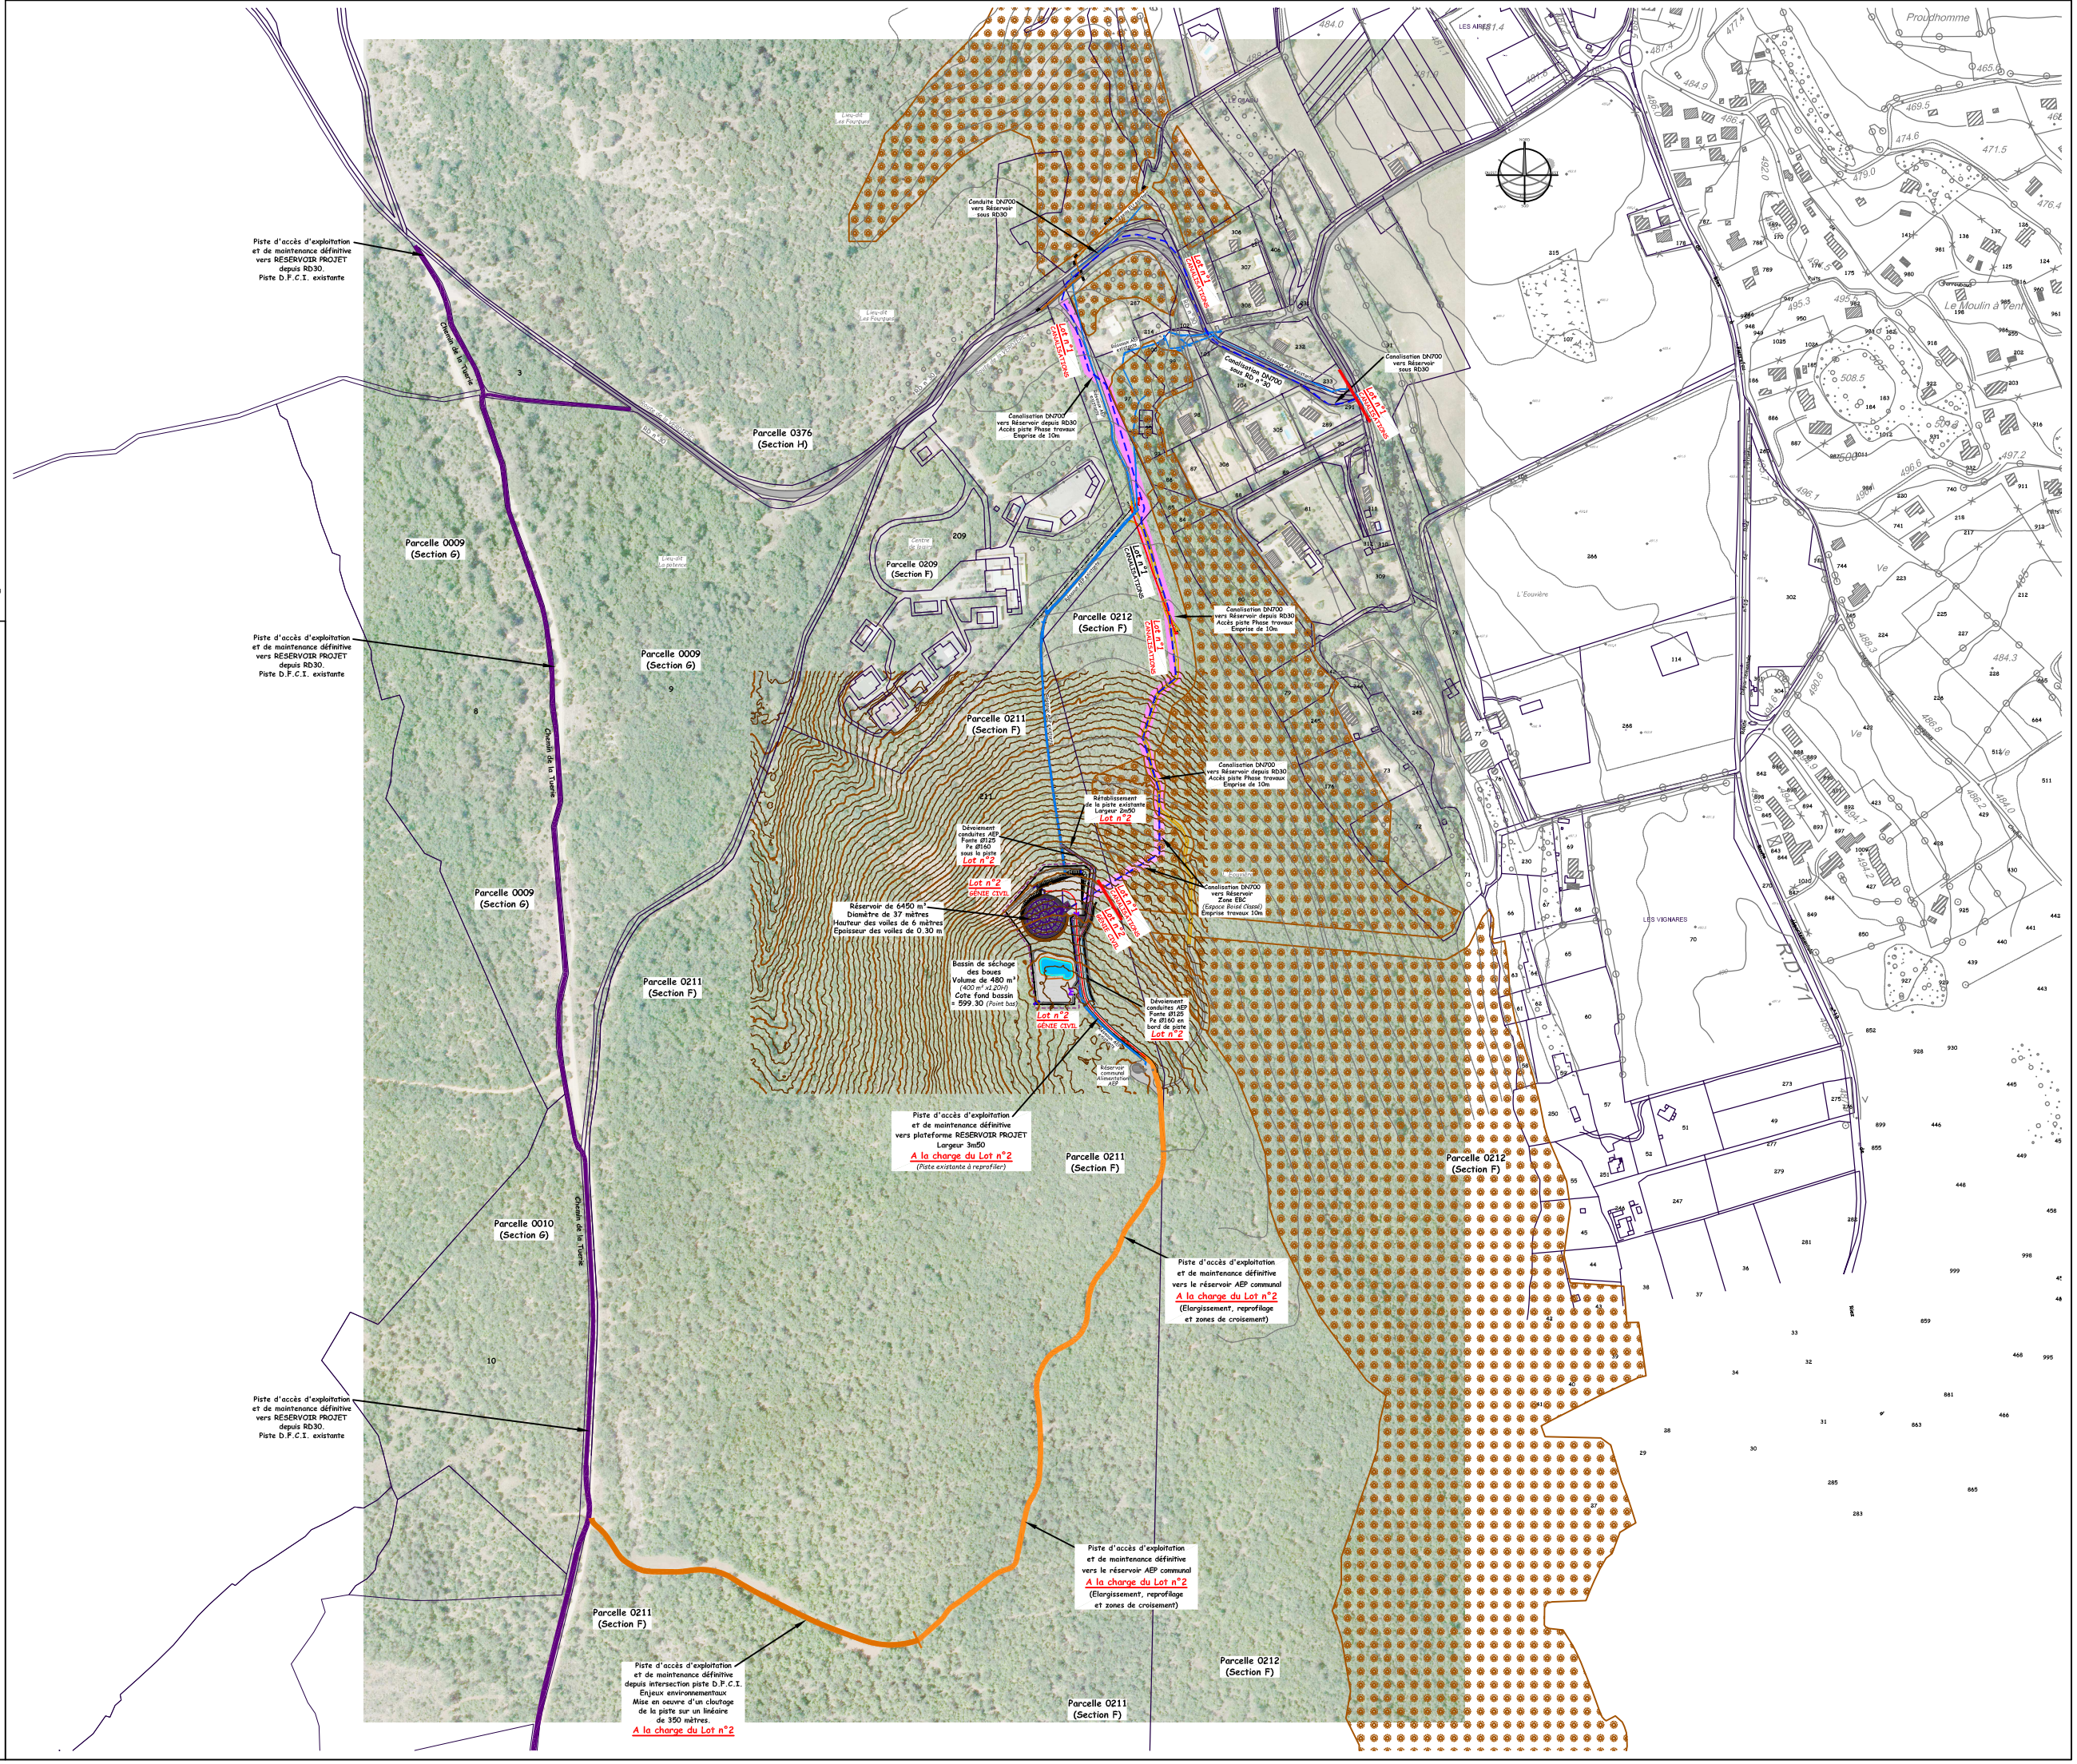

Dossier PROVISOIRE

Rénovation du réseau SCP sur les communes de Montmeyan et Quinson

Création d'un réservoir de 6450 m³ et canalisation primaire d'adduction et de distribution de diamètre DN700 sur la commune de Montmeyan

Phase PRO

Vue en plan
Tracé sur fond Topographique / photo aérienne
Piste d'accès d'exploitation et de maintenance
depuis intersection piste D.F.C.I. (Ch. de la tuerie)
vers le réservoir AEP communal

Société du Canal de Provence et d'aménagement de la région provençale
Le Tholonet - CS 70064 - 13182 Aix-en-Provence CEDEX 5 - Tél. 04 42 66 70 00 - www.canal-de-provence.com
Société Anonyme d'Economie Mixte au Capital de 3 762 800 € - 057 813 131 R.C.S Aix-en-Provence - FR50 057 813 131

Indice	Date	Dessiné par	Vérifié par	Commentaires / Modifications
-	06/02/2025	BLANC B.	CHIOMENTO	Etablissement du plan

Echelle : 1:1000
Format : A0

N° : 2018_10_30 (Code Affaire) 71 (Num.) - (Ind.)
Référence fichier : 2018_10-RES PISTE ACCES_Vplan-Pro long_A0_1-1000.dwg

0 20m 40m 60m 80m 100m
Echelle : 1/1000

NOTA :
Les réseaux existants sont reportés à titre indicatif.
Leur position est schématique, en aucun cas ils ne peuvent être considérés comme précis, limitatifs et exclusifs .
Leur repérage devra être effectué sur place avant travaux en présence des concessionnaires .

LEGENDE :

- *Trames :*
  - Prescription de surfaces des Zones EBC
- *Canalisations :*

A la charge du Lot n°1
CANALISATIONS

- Canalisations PROJET DN700 depuis RD30 vers Réservoir.

A la charge du Lot n°2
GÉNIE CIVIL

- Piste d'accès d'exploitation et de maintenance définitive vers RESERVOIR PROJET depuis RD30. Piste D.F.C.I. existante. Linéaire de 1210 mètres.
- Piste d'accès d'exploitation et de maintenance définitive depuis intersection piste D.F.C.I.
- Piste d'accès d'exploitation et de maintenance décalée côté NORD en raison des ***enjeux environnementaux.***
- Piste d'accès d'exploitation et de maintenance définitive vers le réservoir AEP communal, Linéaire de 600 mètres.
- 15 mètres / 4m — Création d'une aire de croisement dans le sens de la descente de la piste afin de laisser la priorité aux véhicules empruntant la piste dans le sens de la montée.

NOTA enjeux environnementaux :
Le tracé de la piste Sud présente une concentration d'espèces protégées localisées ci-dessous en rouge.
Cette "Zone à enjeux" devra faire l'objet de toutes les attentions en mettant en place un balisage en évitant d'élargir la piste existante sur ces zones spécifiques.
L'élargissement de la piste ne pourra se faire que côté NORD.





Dossier PROVISOIRE

Rénovation du réseau SCP
sur les communes de Montmeyan et Quinson

Création d'un réservoir de 6450 m³
et canalisation primaire d'adduction et de distribution
sur la commune de Montmeyan

Phase PRO
Vue en Plan GÉNÉRALE
de l'ensemble des travaux
RÉSERVOIR / BASSIN de séchage des boues / PISTES

Société du Canal de Provence et d'aménagement de la région provençale
Le Tholonet - CS 70064 - 13182 Aix-en-Provence CEDEX 5 - Tél : 04 42 66 70 00 - www.canal-de-provence.com
Société Anonyme d'Economie Mixte au Capital de 3 762 800 € - 057 813 131 R.C.S Aix-en-Provence - FR10 057 813 131

Indice	Date	Dessiné par	Vérifié par	Commentaires / Modifications
-	06/02/2025	BLANC B.	CHIOMENTO	Etablissement du plan

Echelle : 1:200
Format : A0

N° : 2018_10_30 (Code Affaire) 73 (Num.) - (Ind.)
Référence fichier : 2018_10_30-RES PROJET_Vplan GENERALE_1-200.dwg

0 5m 10m 15m 20m
Echelle : 1/200

LEGENDE :

- *Revêtements de surface :*
  - Zone en GNT 0/20 (Grave Non Traitée) PLATEFORME RESERVOIR (Remblai) - Maintenance / exploitation (Circulation véhicules, aire de retournement) et piste d'accès à la PLATEFORME (Déblai) - Largeur 3m50)
  - Zone en GNT 0/20 (Grave Non Traitée) BASSIN de séchage des boues - Maintenance / exploitation (Circulation véhicules, aire de retournement)
  - Reprise et reprofilage de la piste de desserte existante en limite du Projet RESERVOIR (Largeur 2m50) en GNT 0/20 (Grave Non Traitée)
- *Bordures plateforme RESERVOIR & bassin de séchage des boues :*
  - Bordure T2 (Plateforme retournement RESERVOIR, bassin séchage)
  - Bordure T2+CS2 (Plateforme retournement RESERVOIR, bassin séchage)
- *Légende Nivellement Projet Voirie :*
  - Dévers Projet PLATEFORME RESERVOIR, bassin séchage, pistes d'accès PLATEFORME et de desserte
  - Pro 593.40 — Cote de nivellement PROJET
  - Cote Tn 595.40 — Cote Terrain naturel
- *Aménagements et Equipements :*
  - **Clôture** en panneaux rigides d'une hauteur de 2 mètres en périphérie de l'ensemble du projet RESERVOIR / Bassin séchage des boues
  - **Portail double vantaux (Standard SCP)** Accès PLATEFORME RESERVOIR - Largeur 4.00 mètres
  - **Portail double vantaux** - Accès au BASSIN de séchage des boues Largeur 6.00 mètres
  - Chemin technique pour maintenance RESERVOIR / Bassin de séchage
- *Réseau EAUX PLUVIALES :*
  - Descente d'eau petit modèle sur talus : - Talus remblai PLATEFORME RESERVOIR - BASSIN séchage - Evacuation en point bas.
  - Fossé en terre triangulaire de collecte des eaux pluviales de surface de la piste d'accès à la plateforme RESERVOIR et piste de desserte.
  - Fossé en terre trapézoidal de collecte des eaux pluviales de surface de la plateforme RESERVOIR et du trop-plein RESERVOIR
  - Enrochements au droit des fossés en terre de collecte des eaux pluviales de surface
- *Informations topographiques :*
  - Limite foncière de la parcelle dédiée au PROJET : RESERVOIR / BASSIN de séchage des boues

Rétablissement de la piste existante Largeur 2m50 **Lot n°2**

Dévoiement conduites AEP Fonte Ø125 / Pe Ø160 sous la piste (2m50) **Lot n°2**

Rétablissement de la piste existante Largeur 2m50 **Lot n°2**

CANALISATION primaire DN700 — **Lot n°1 CANALISATIONS**

Lot n°2 GÉNIE CIVIL

Lot n°1 CANALISATIONS

Lot n°2 GÉNIE CIVIL

Ouvrages d'évacuation Trop plein Réservoir

Fossé trapézoidal de collecte des EP PLATEFORME RESERVOIR avec mise en oeuvre d'enrochements

Conduite DN800 — Fe 589.54 — Regard DN1500 — Conduite DN600 — Fe DN800 589.60 — Fe DN600 589.70

Fossé trapézoidal de collecte du Trop-plein réservoir avec mise en oeuvre d'enrochements

Trop plein Niv. 597.85 NGF

Zone à niveler

Portail d'accès

Fossé triangulaire de collecte des eaux pluviales de la piste d'accès avec mise en oeuvre d'enrochements

Rétablissement de la piste existante Largeur 2m50 **Lot n°2**

Dévoiement conduites AEP Fonte Ø125 / Pe Ø160 en bord de piste (3m50) **Lot n°2**

Piste d'accès d'exploitation et de maintenance définitive vers plateforme RESERVOIR PROJET Largeur 3m50 *(Piste existante à reprofiler)* **A la charge du Lot n°2**

Fossé triangulaire de collecte des eaux pluviales de la piste d'accès avec mise en oeuvre d'enrochements

Dévoiement conduites AEP Fonte Ø125 / Pe Ø160 en bord de piste (3m50) **Lot n°2**

Dévoiement conduites AEP Fonte Ø125 / Pe Ø160 en traversée de piste (3m50) **Lot n°2**

Piste d'accès d'exploitation et de maintenance définitive vers plateforme RESERVOIR PROJET Largeur 3m50 *(Piste existante à reprofiler)* **A la charge du Lot n°2**

Réservoir communal Alimentation AEP

Réservoir de 6450 m³
Diamètre de 37 mètres
Hauteur des voiles de 6 mètres
Epaisseur des voiles de 0.30 m


Bassin de séchage des boues
Volume de 480 m³
(400 m² x1,20H)
Cote fond bassin : 599.30
(Point bas)


30.00 mètres
57.00 mètres
44.00 mètres
32.00 mètres
41.00 mètres

Bassin de séchage des boues
Coupe type transversale de principe
Coupe F - F'

Bassin de séchage des boues
Volume de 480 m³
(400 m² x1.20H)
Cote fond bassin : 599.30 *(Point bas)*
NPHE cote 600.50

0 1 m 2 m 3 m
Echelle : 1/50

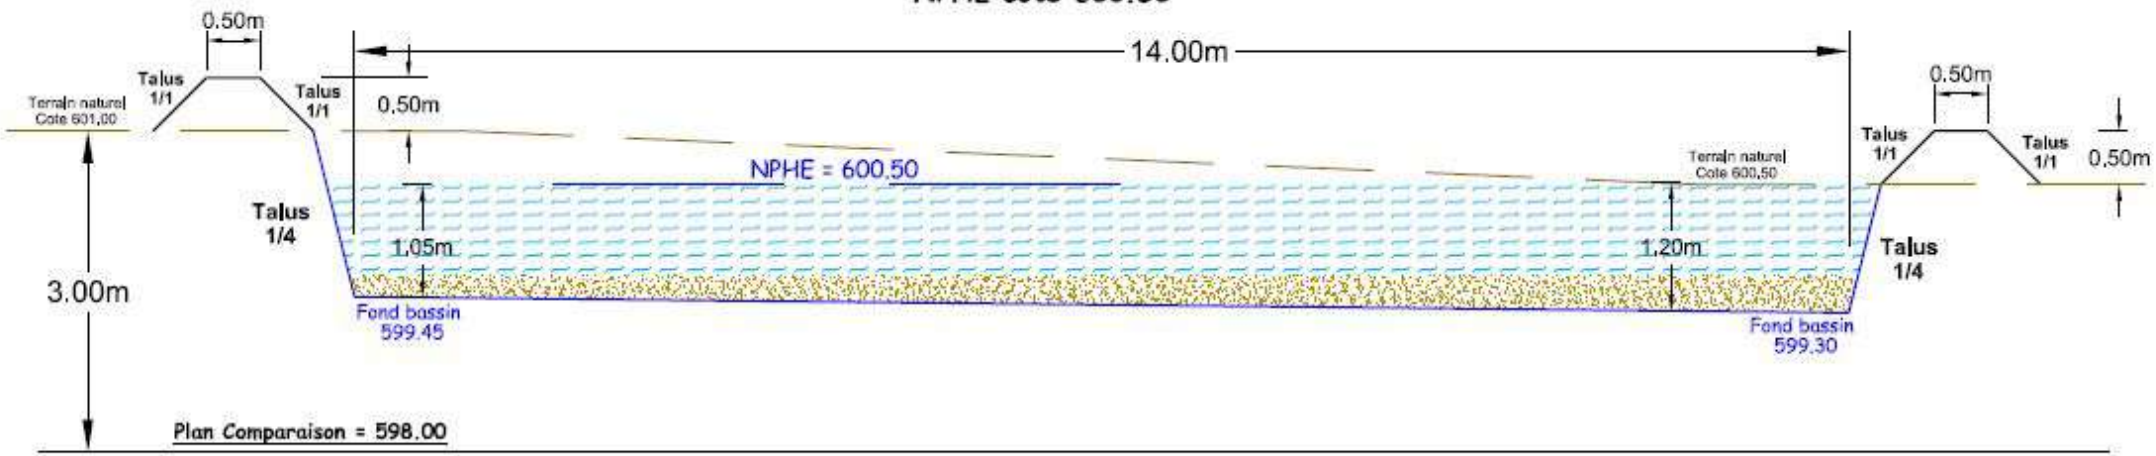

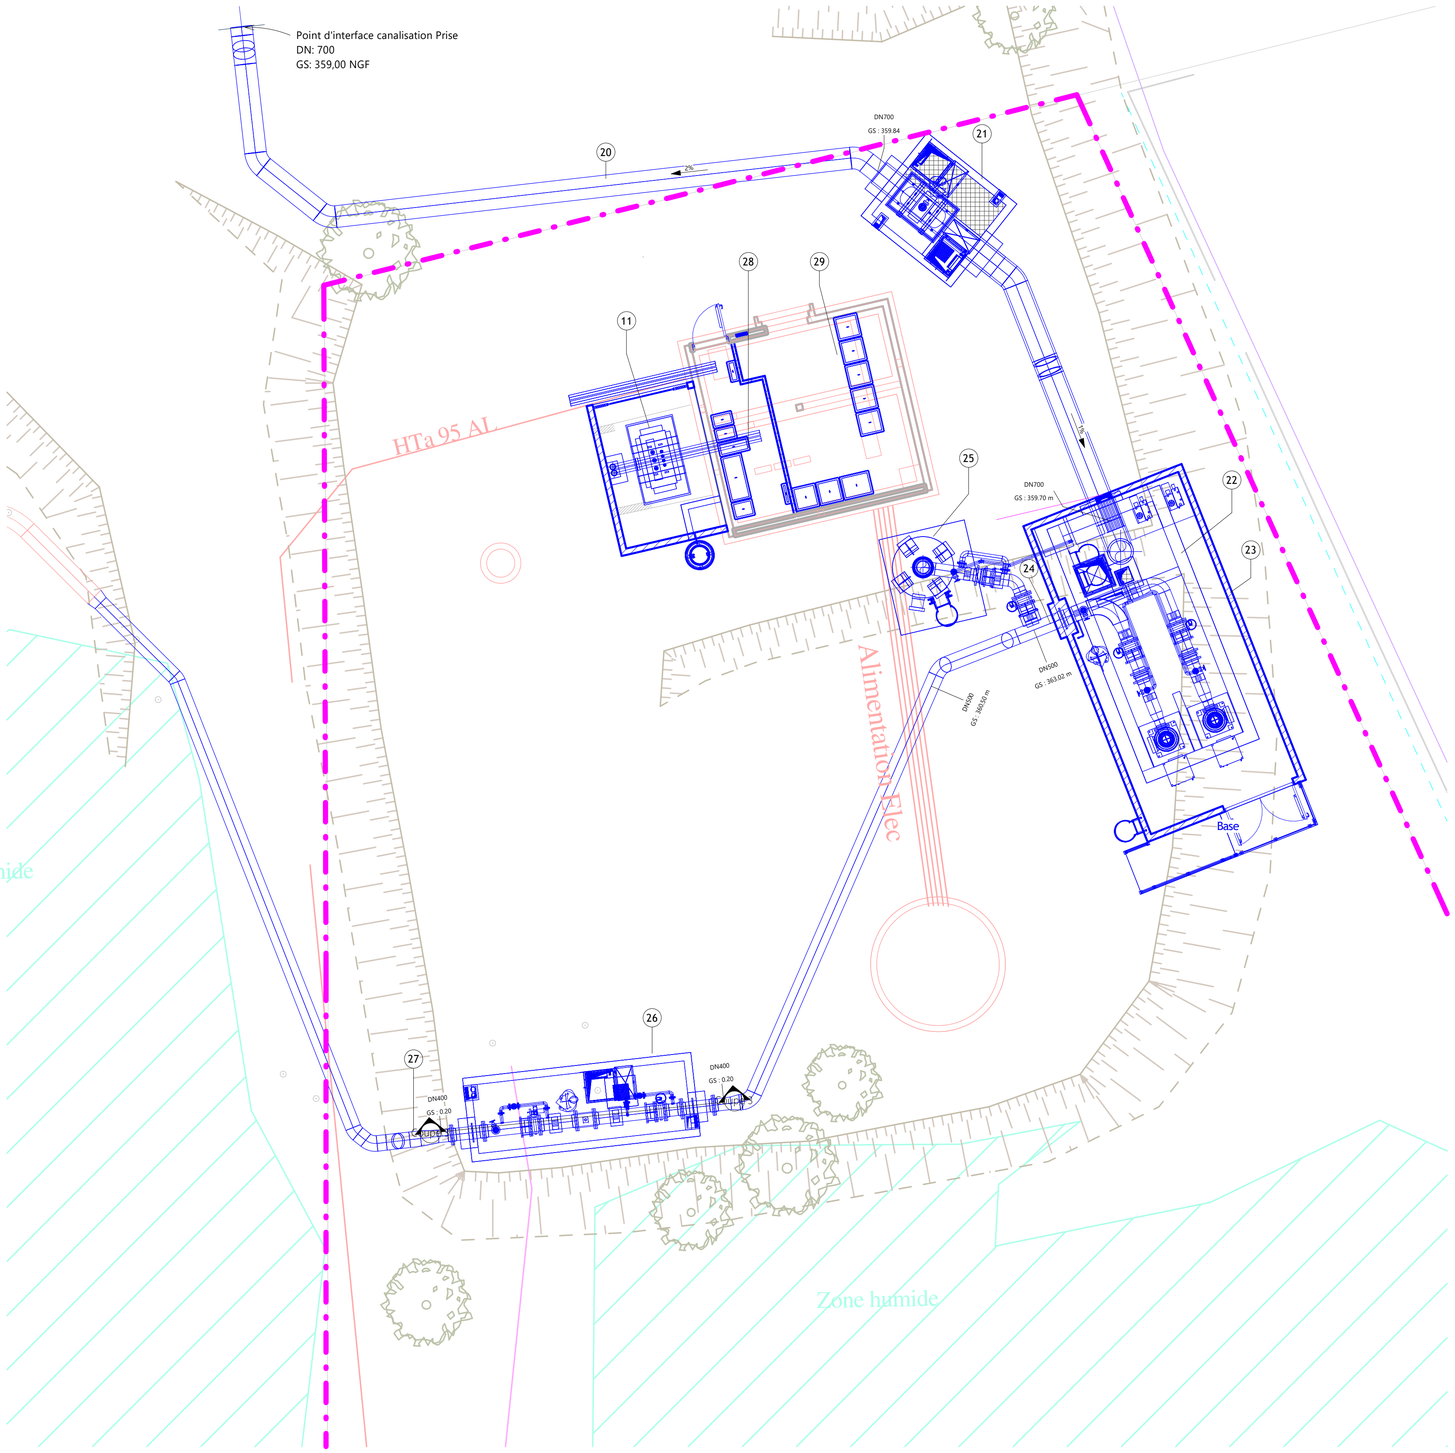


OUVRAGES PROJETES

1 : 100

Légende des notes d'identifications	
N°	Note d'identification
11	Transformateur HT/BT
20	DN700 eau brute depuis prise
21	Regard ballon mise sous vide
22	Bâche de pompage
23	Local des pompes
24	Conduite acier DN500 refoulement
25	Ballon anti-bélier
26	Regard débitmètre
27	Conduite acier DN500 vers adduction
28	Local TGBT
29	Local BT + local batteries

Légende:

- Existant conservé en l'état
- Existant à rénover
- Station pompage projetée
- Clotûre champ captant AEP
- Limite cadastrale

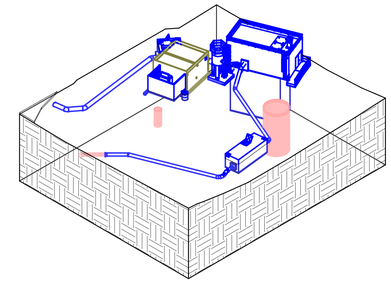

3D PROJET

AMENAGEMENT HYDRAULIQUE HAUT VAR NORD OUEST
RENOVATION ET RENFORCEMENT DE LA
STATION DE POMPAGE DE MONTMEYAN

PRO PROVISOIRE

PLAN MASSE
DES OUVRAGES PROJETES

Société du Canal de Provence et d'aménagment de la région provençale
Le Tholonet - CS 70064 - 13182 Aix-en-Provence CEDEX 5 - Tél : 04 42 66 70 00 - www.canal-de-provence.com
Société Anonyme d'Economie Mixte au Cpital de 3 762 800 € - 057 813 131 R.C.S Aix-en-Provence - FR10 057 813 131

Indice	Date	Dessiné par	Vérifié par	Commentaires / Modifications
-	19/01/2025	L.GARCIA	S.DELSOLE	Etablissement du plan


Echelle : 1/100

Format : A1

N° : 2018_10_30-CC (Code Affaire) 102 (Num.) - (Ind.)

Référence fichier : 2018_10_30-RENO SP_IMPLANTATION_A1.rvt


N
Légende
Base vie et stockage
Accès travaux
Emprise station de pompage
0
50
100 m

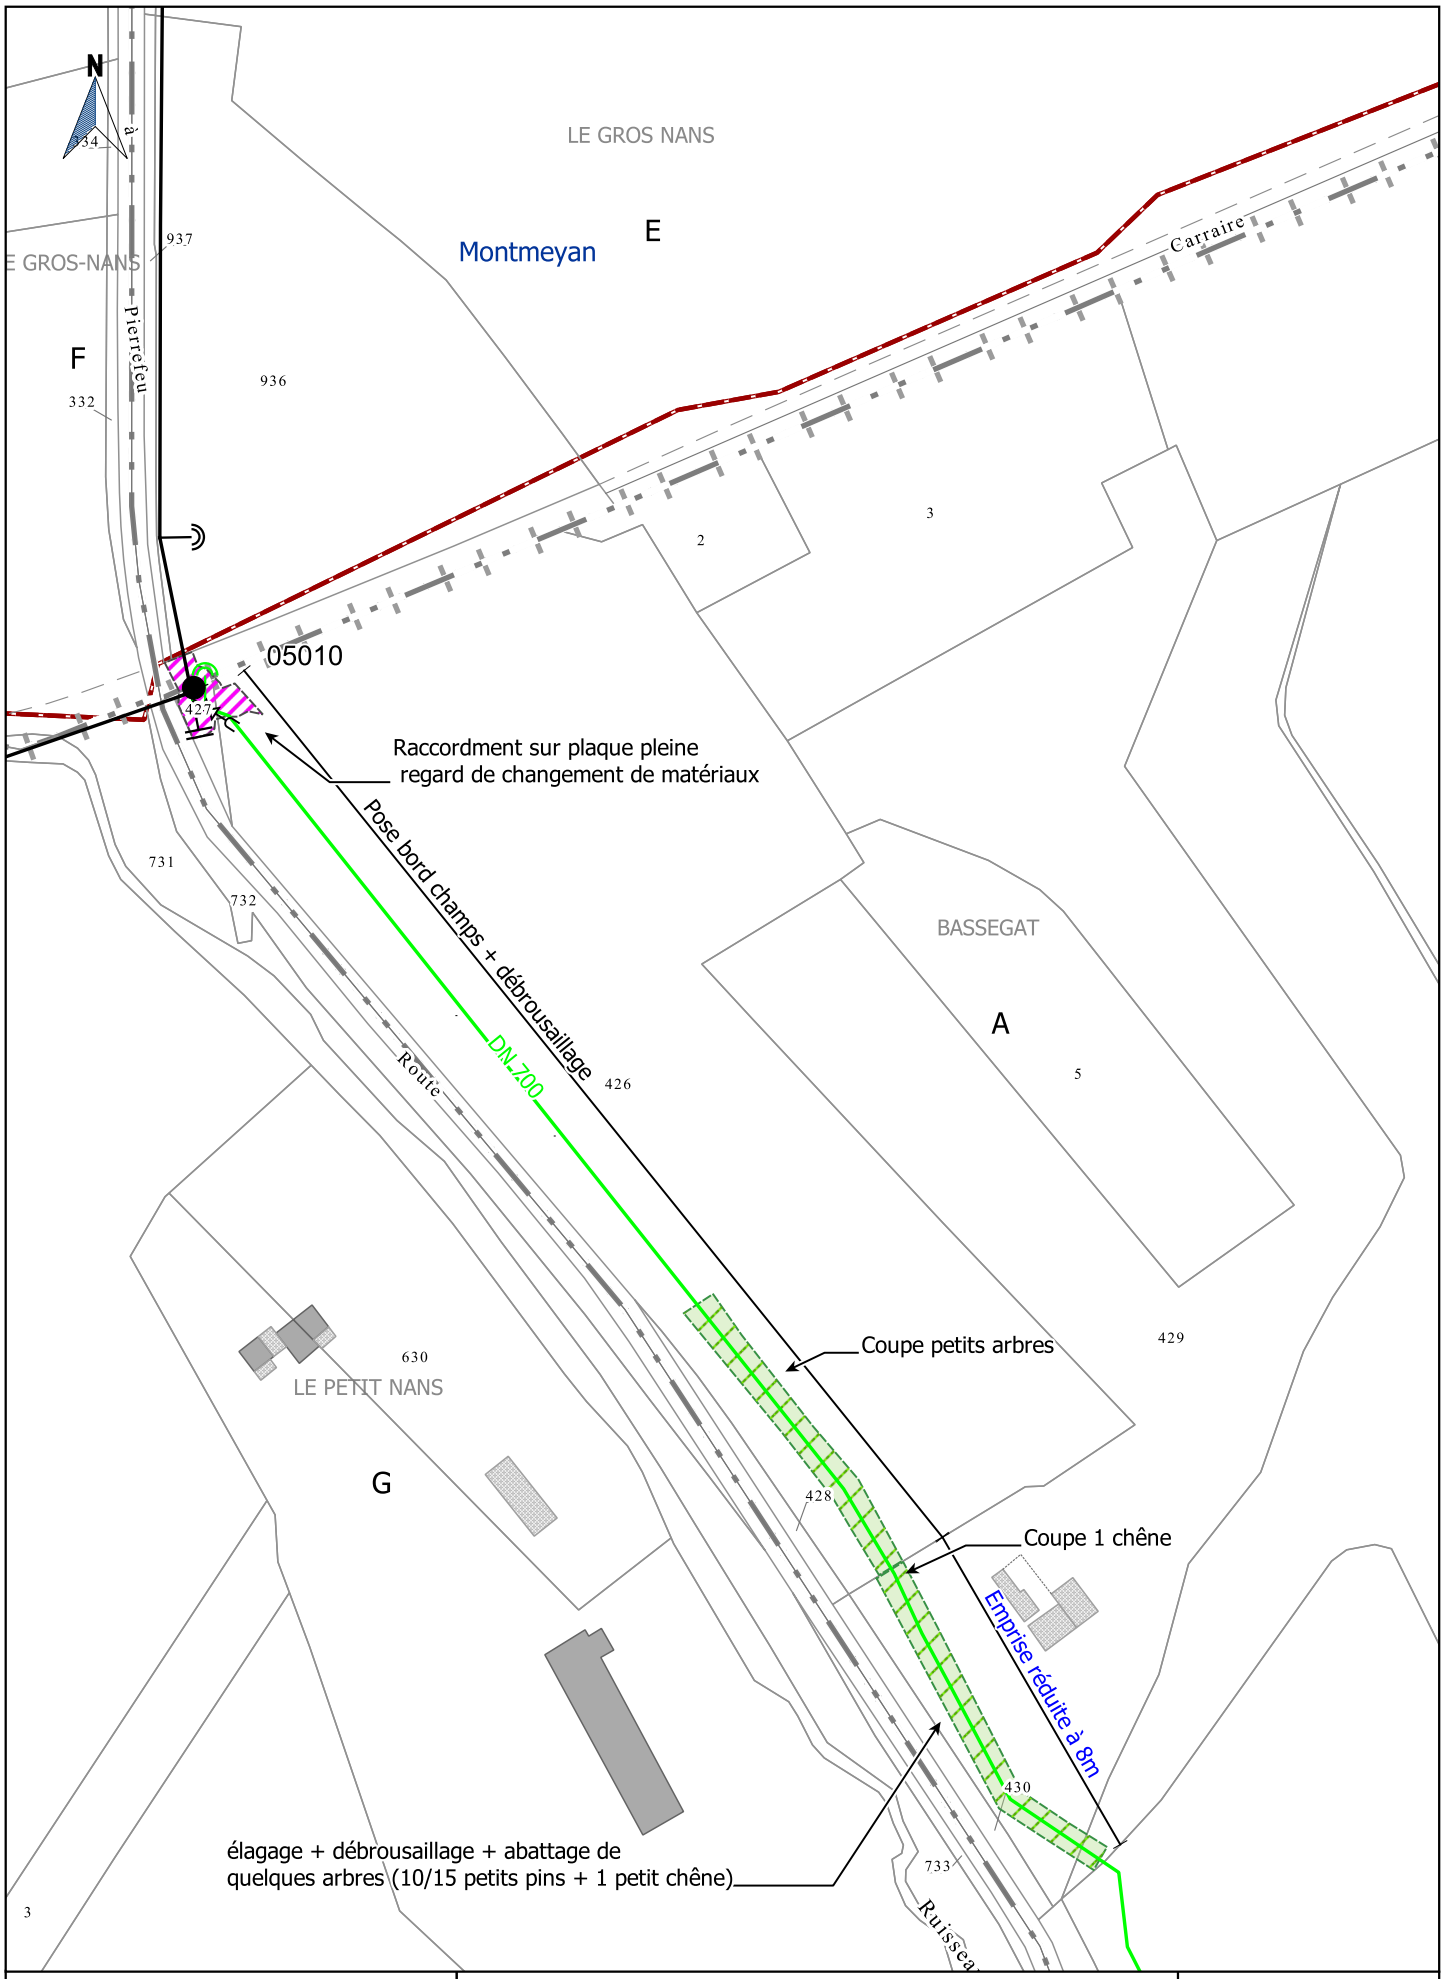


Société du Canal de Provence
et d'aménagement de la région provençale
Le Tholonet - CS 70064 - 13182 Aix-en-Provence CEDEX 5
Tél : 04 42 66 70 00 - www.canal-de-provence.com

Ouvrages SCP
Travaux SCP
Cession ouvrages
Travaux de dépose SCP
Occupation temporaire
Points de desserte
Accessoires de canalisation

0 20 40 m
1:2000

AVP FoxAmphoux	Indice : E	Commune(s) de FOX AMPHOUX,MONTMEYAN	Section(s) A,G,E,F	1 / 65

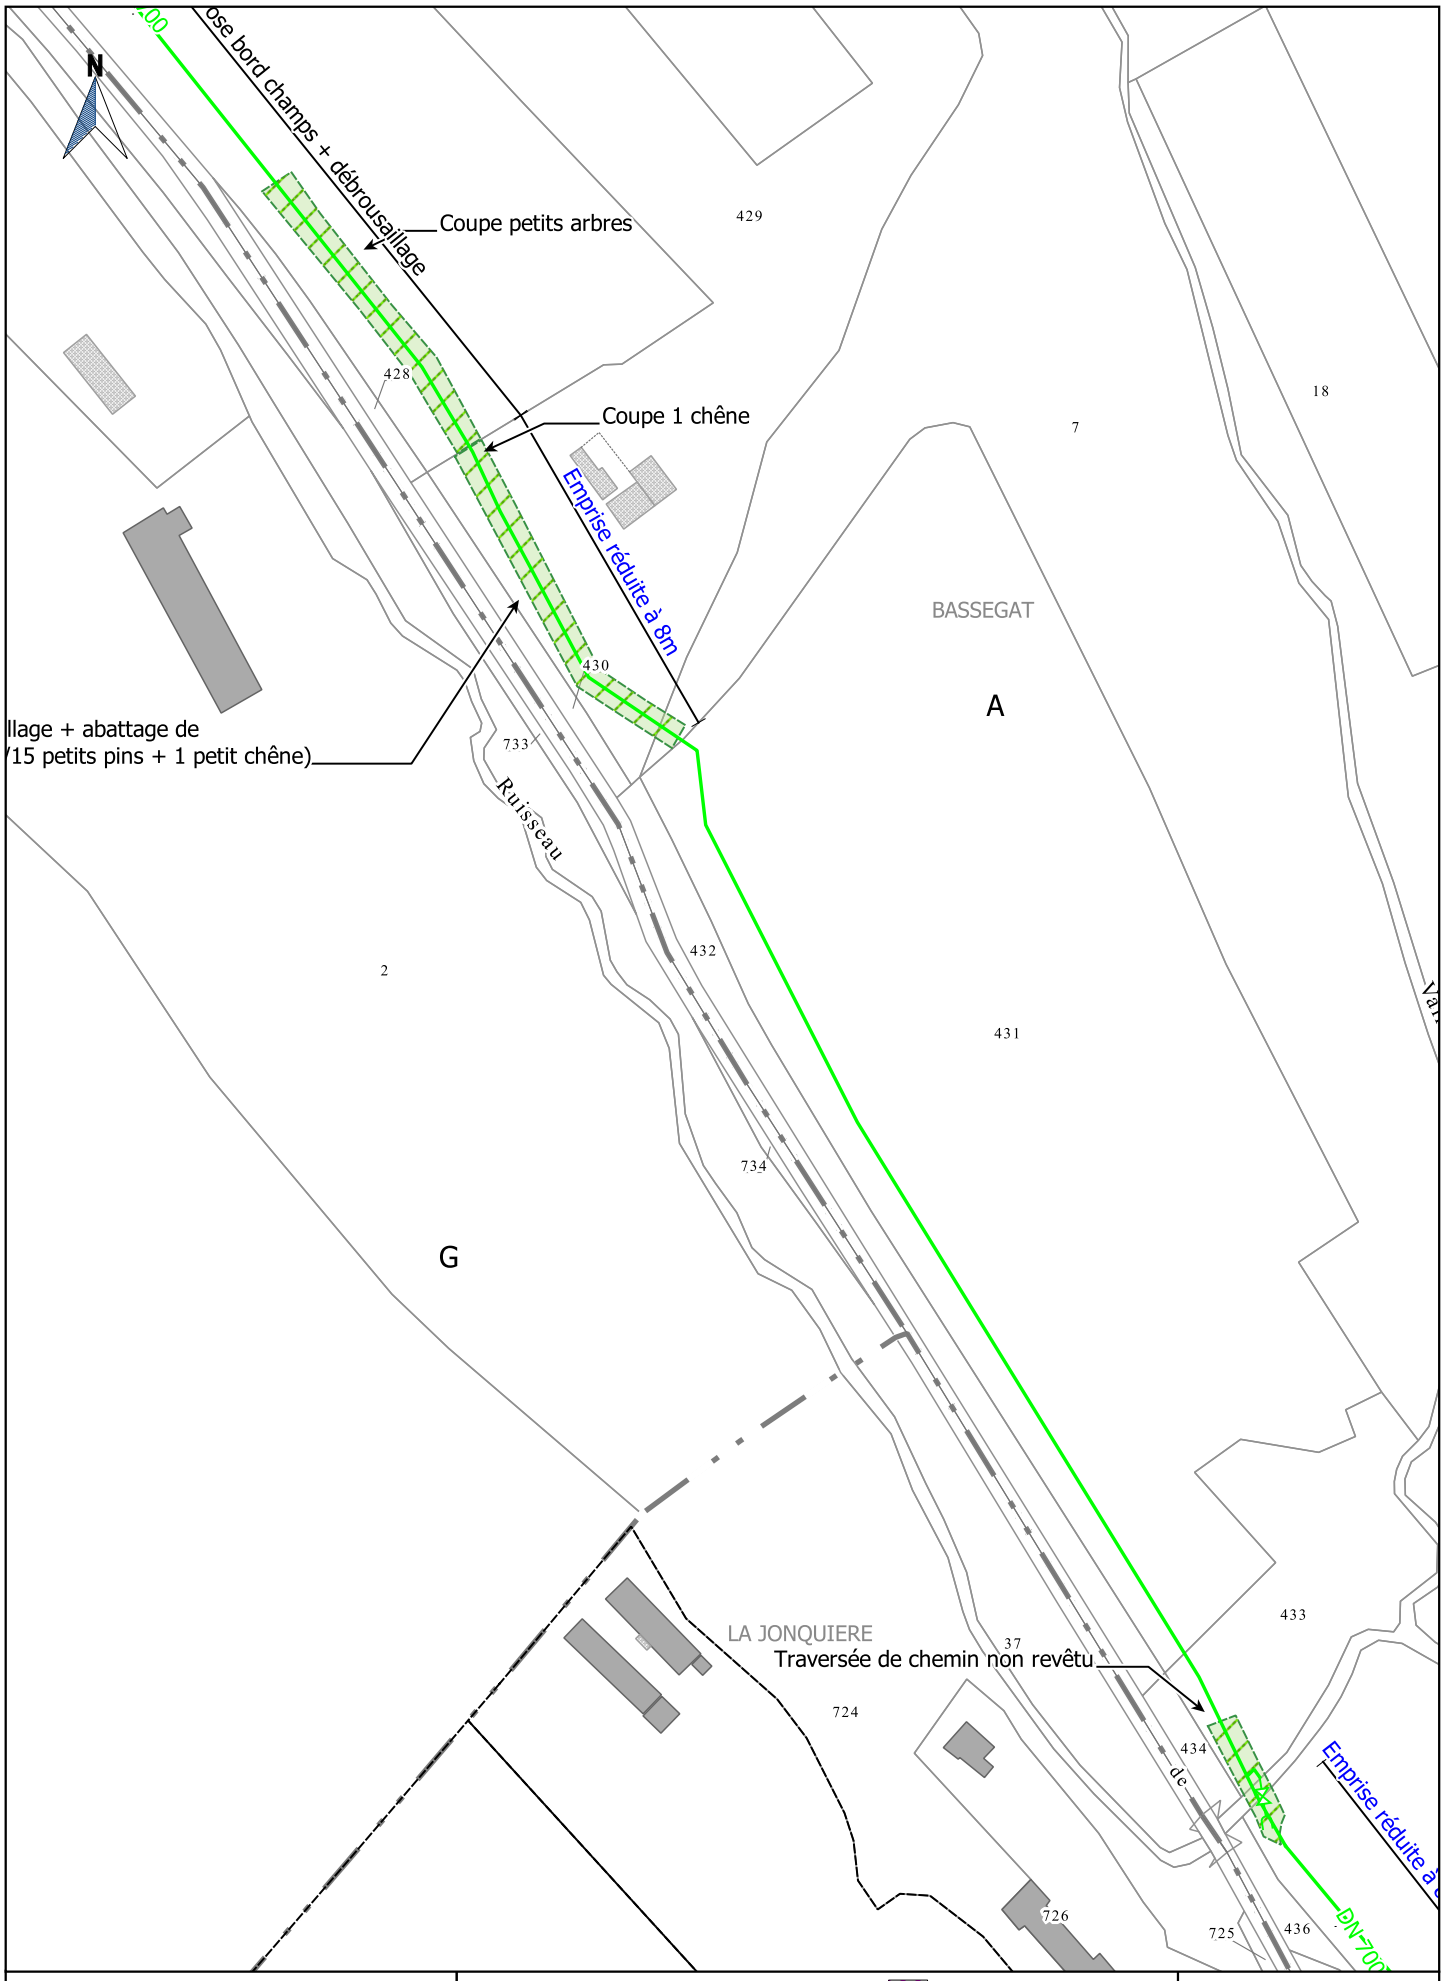


Société du Canal de Provence
et d'aménagement de la région provençale
Le Tholonet - CS 70064 - 13182 Aix-en-Provence CEDEX 5
Tél : 04 42 66 70 00 - www.canal-de-provence.com

Ouvrages SCP
Travaux SCP
Cession ouvrages
Travaux de dépose SCP
Occupation temporaire
Points de desserte
Accessoires de canalisation

0 20 40 m
1:2000

AVP FoxAmphoux	Indice : E	Commune(s) de FOX AMPHOUX	Section(s) G,A	2 / 65

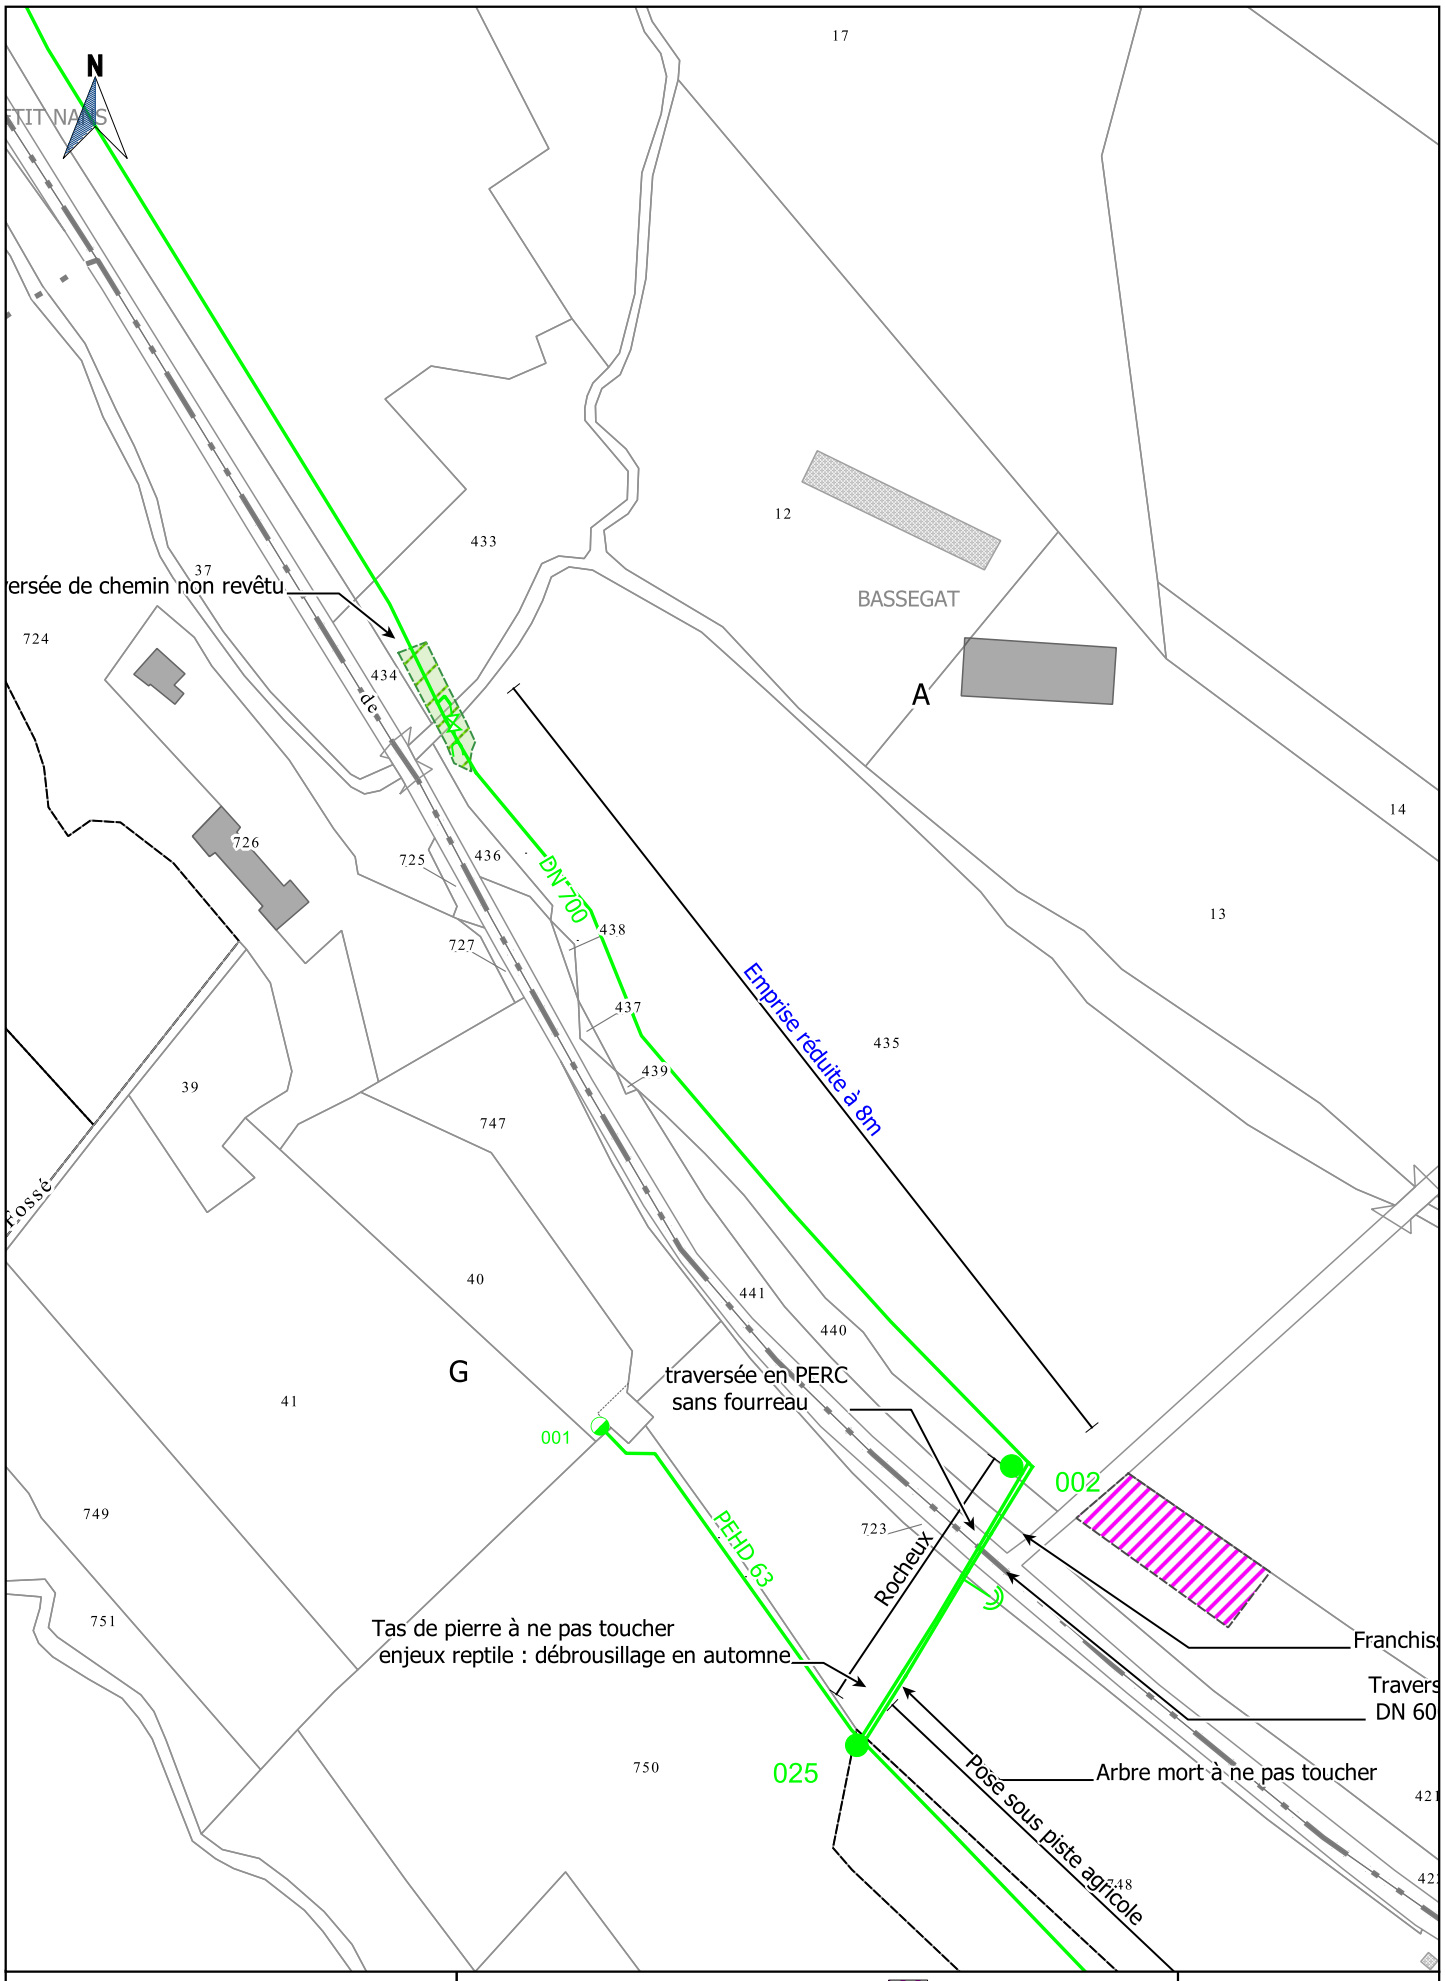


Société du Canal de Provence
et d'aménagement de la région provençale
Le Tholonet - CS 70064 - 13182 Aix-en-Provence CEDEX 5
Tél : 04 42 66 70 00 - www.canal-de-provence.com

Ouvrages SCP
Travaux SCP
Cession ouvrages
Travaux de dépose SCP
Occupation temporaire
Points de desserte
Accessoires de canalisation

0 20 40 m
1:2000

AVP FoxAmphoux	Indice : E	Commune(s) de FOX AMPHOUX	Section(s) G,A	3 / 65

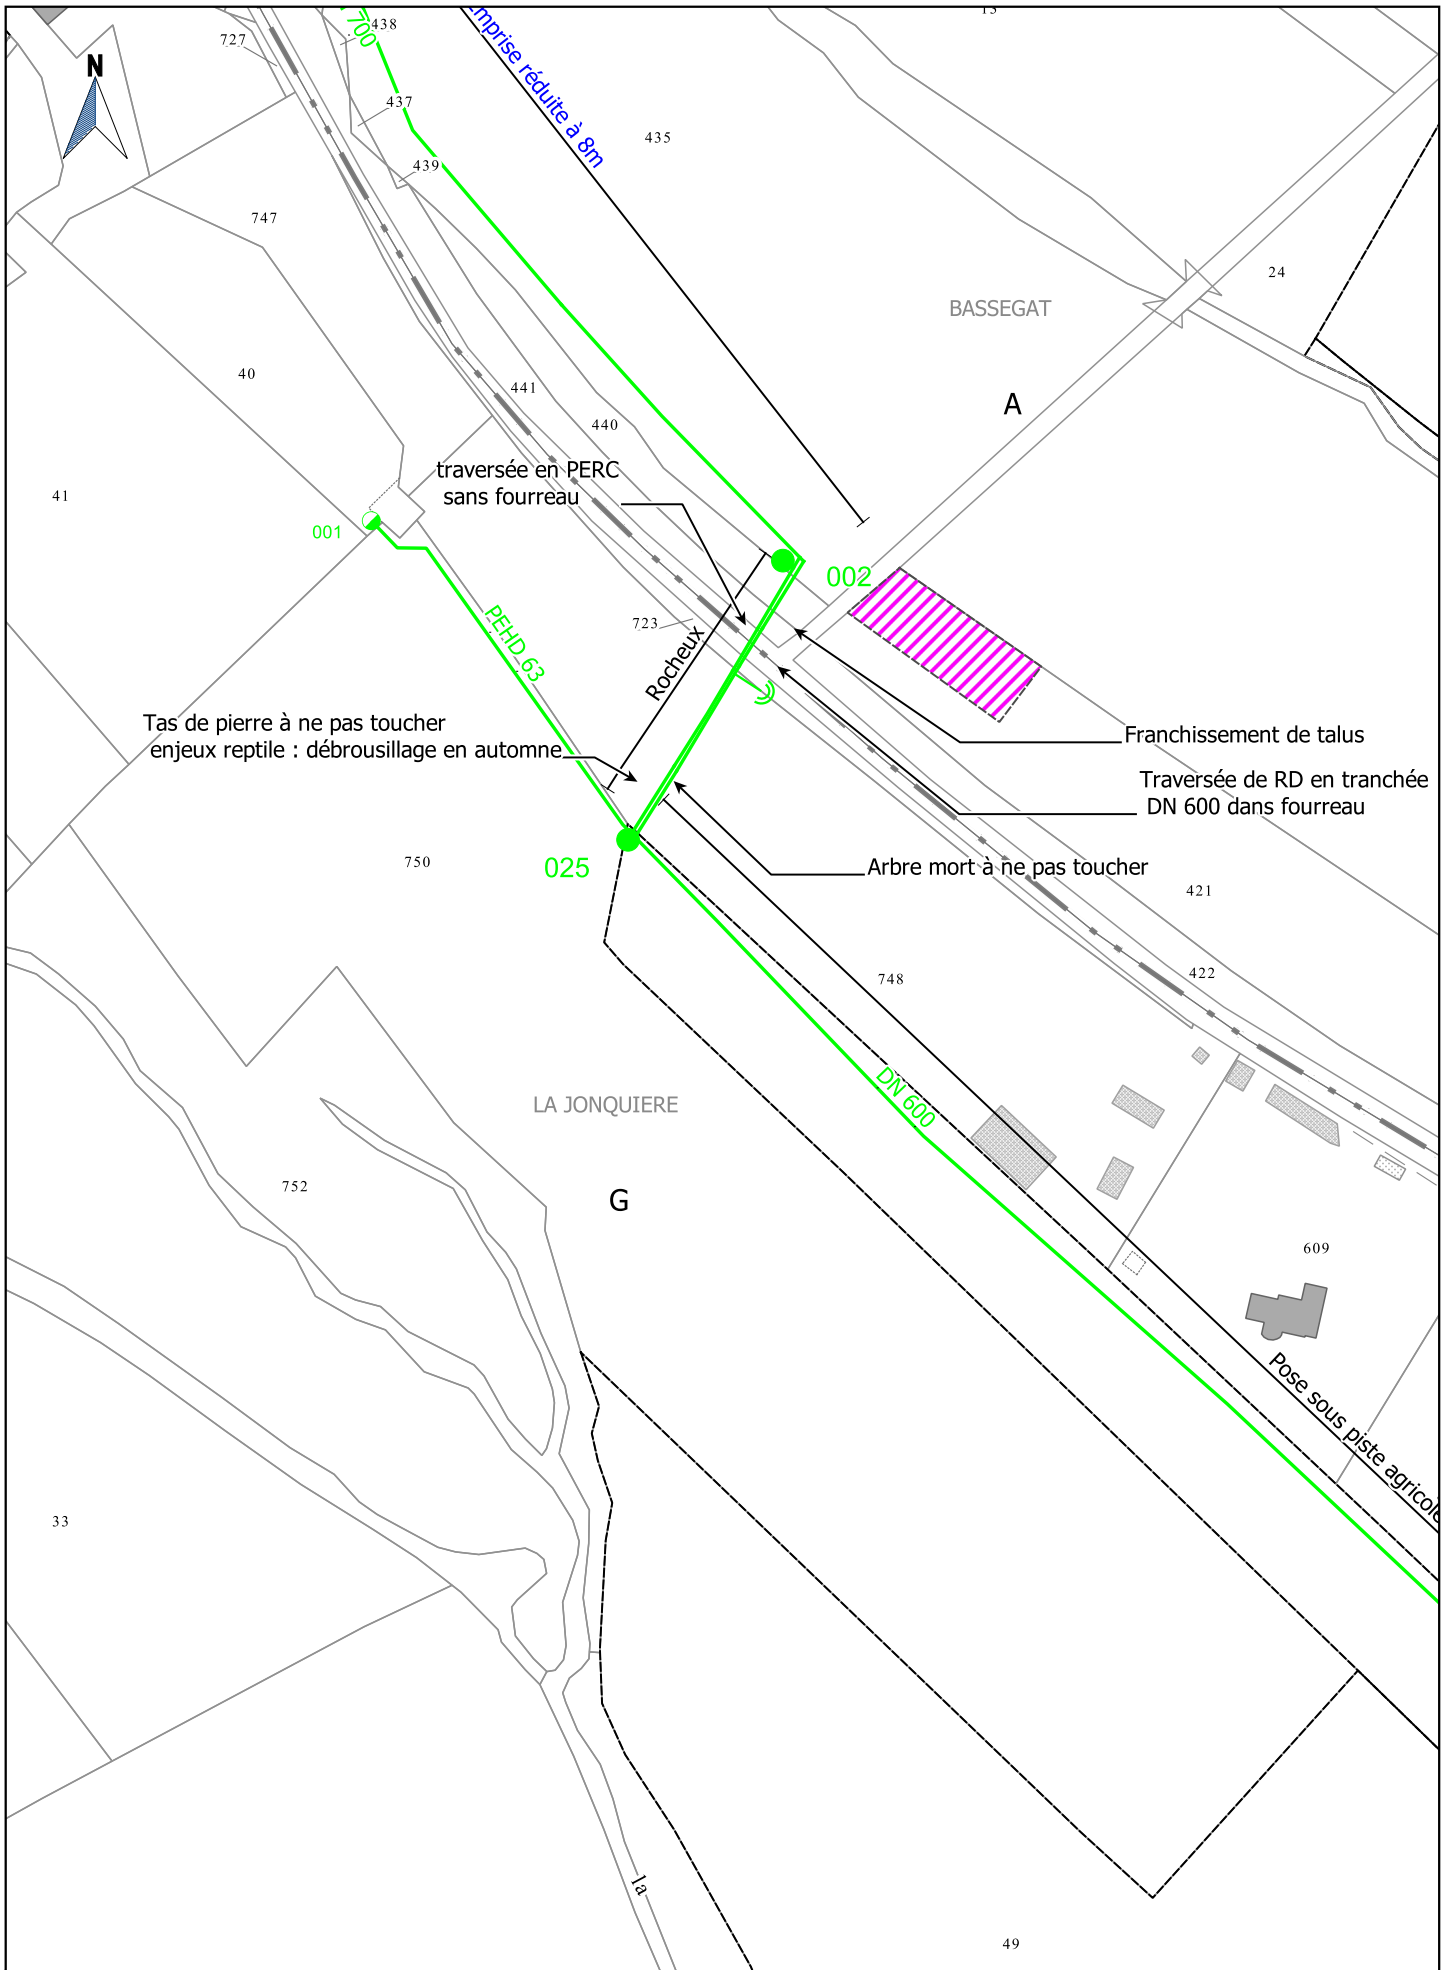


Société du Canal de Provence
et d'aménagement de la région provençale
Le Tholonet - CS 70064 - 13182 Aix-en-Provence CEDEX 5
Tél : 04 42 66 70 00 - www.canal-de-provence.com

Ouvrages SCP
Travaux SCP
Cession ouvrages
Travaux de dépose SCP
Occupation temporaire
Points de desserte
Accessoires de canalisation

0 20 40 m
1:2000

AVP FoxAmphoux	Indice : E	Commune(s) de FOX AMPHOUX	Section(s) G,A	4 / 65

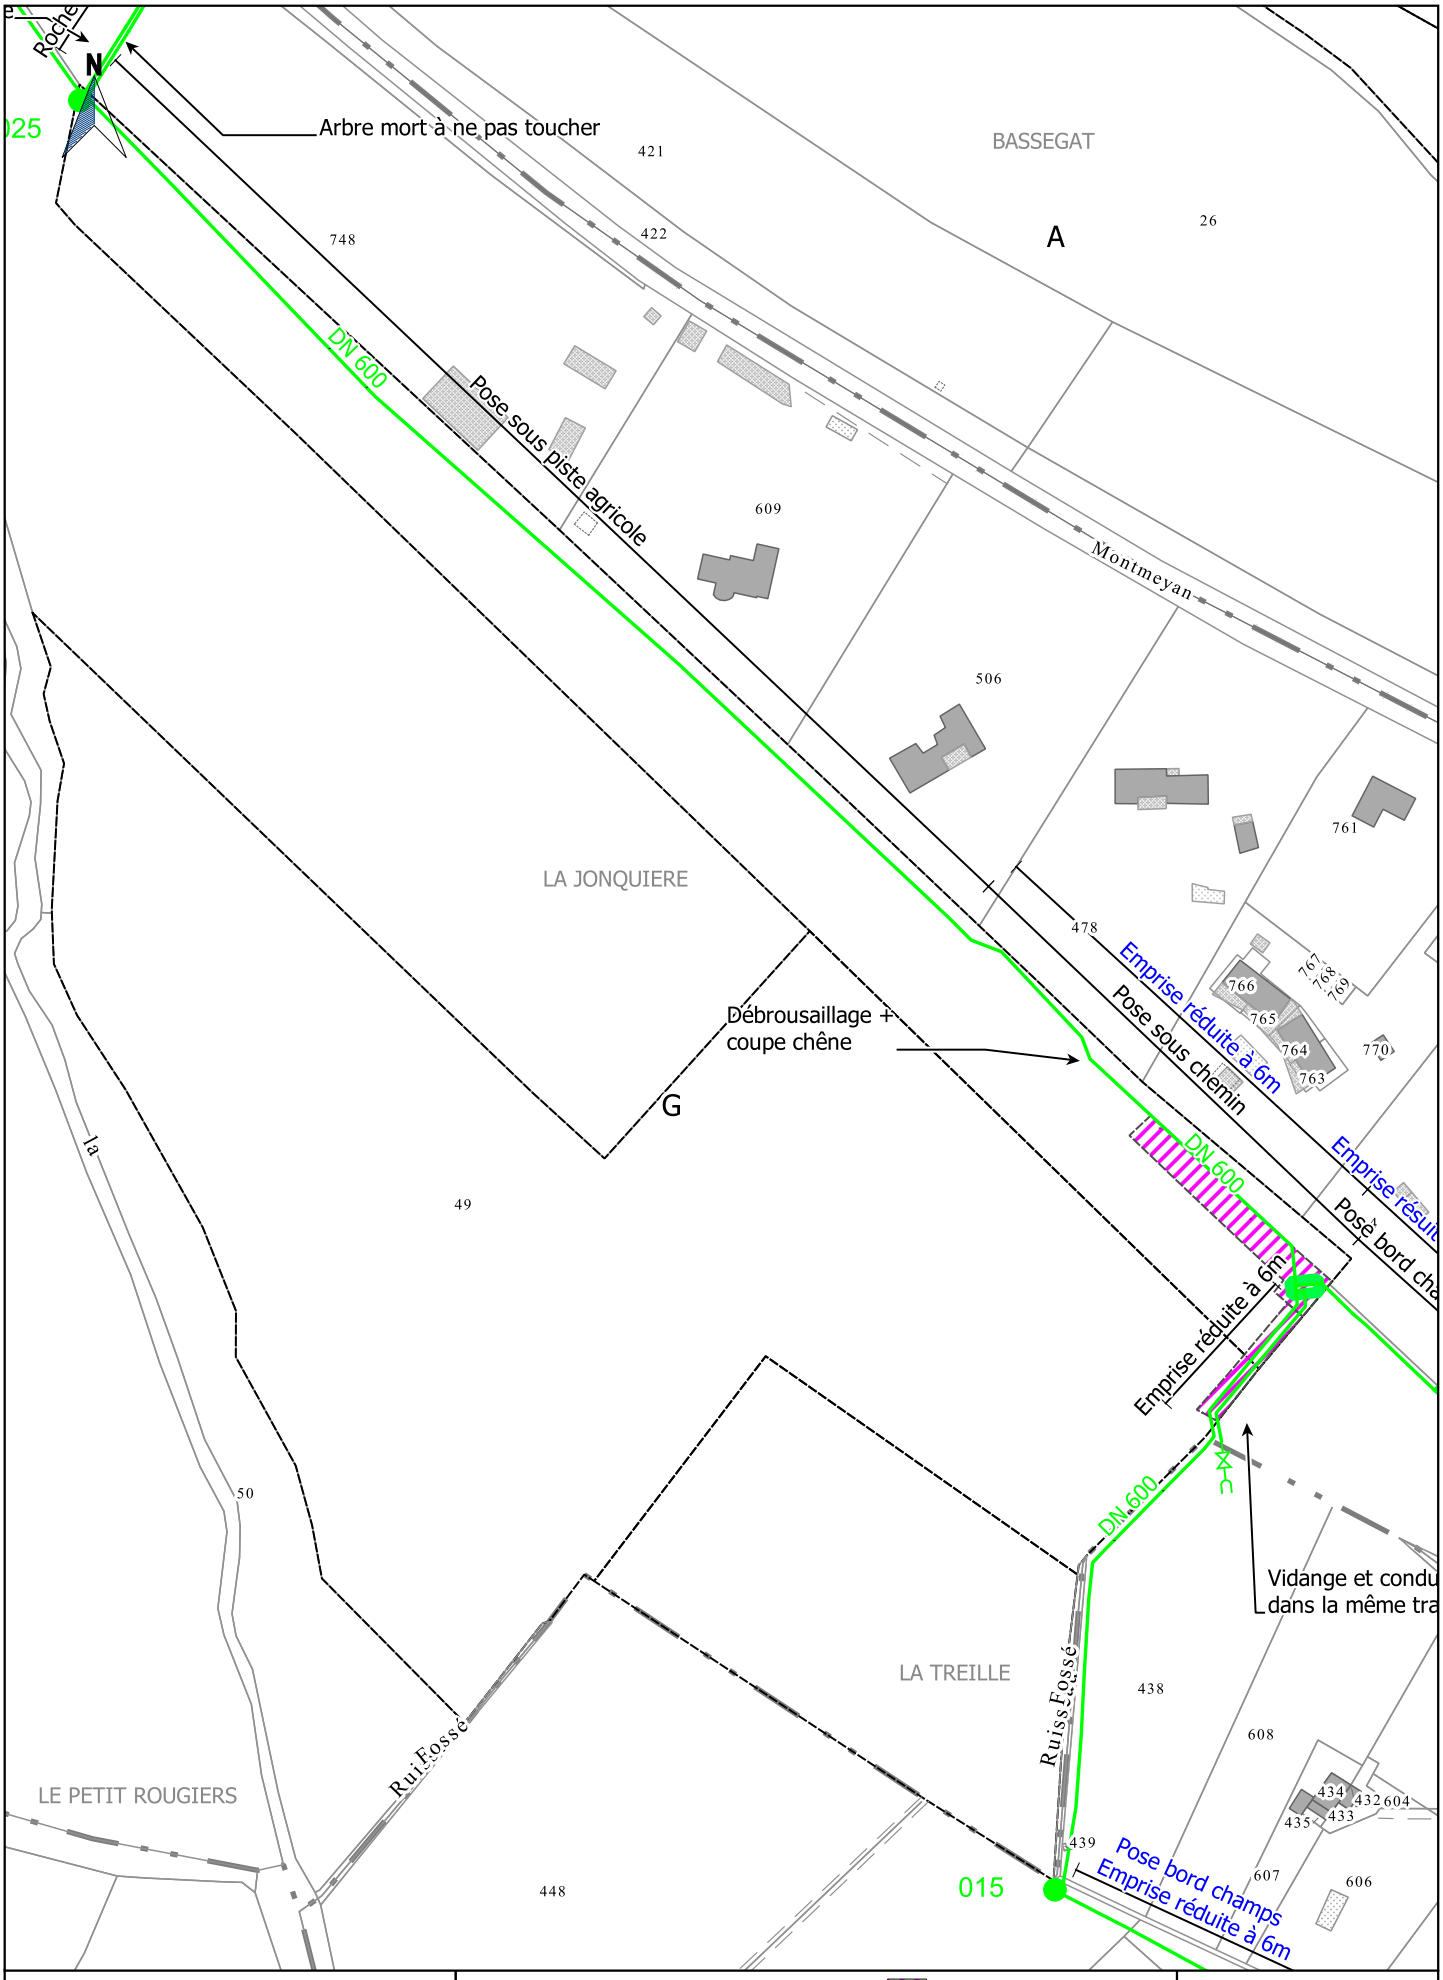


Société du Canal de Provence
et d'aménagement de la région provençale
Le Tholonet - CS 70064 - 13182 Aix-en-Provence CEDEX 5
Tél : 04 42 66 70 00 - www.canal-de-provence.com

Ouvrages SCP
Travaux SCP
Cession ouvrages
Travaux de dépose SCP
Occupation temporaire
Points de desserte
Accessoires de canalisation

0 20 40 m
1:2000

AVP FoxAmphoux	Indice : E	Commune(s) de FOX AMPHOUX	Section(s) G,A	5 / 65

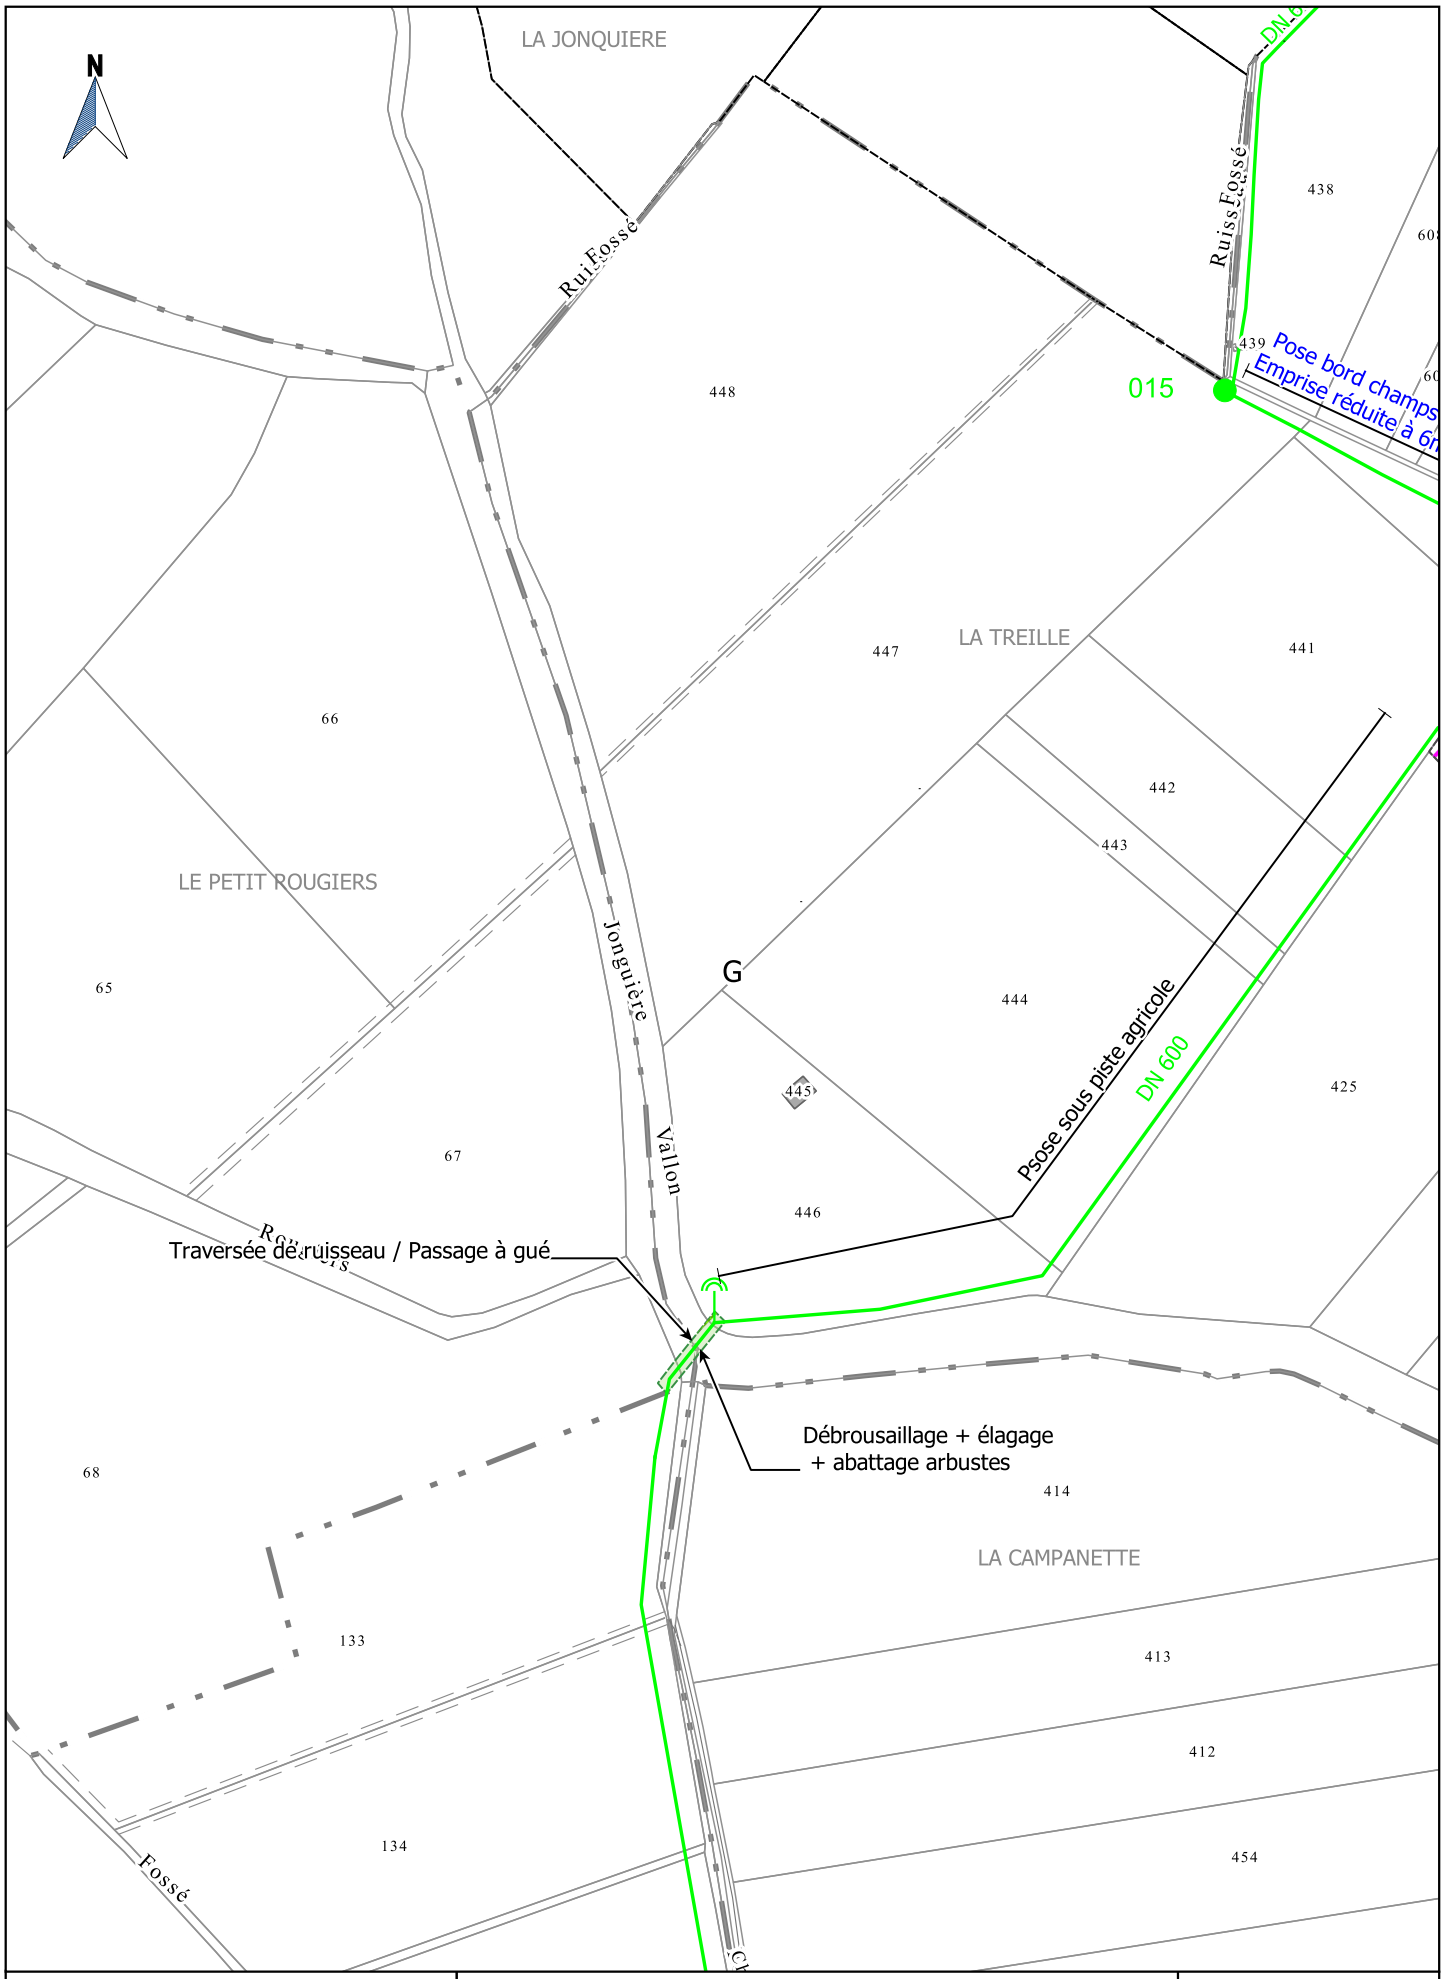


Société du Canal de Provence
et d'aménagement de la région provençale
Le Tholonet - CS 70064 - 13182 Aix-en-Provence CEDEX 5
Tél : 04 42 66 70 00 - www.canal-de-provence.com

Ouvrages SCP
Travaux SCP
Cession ouvrages
Travaux de dépose SCP
Occupation temporaire
Points de desserte
Accessoires de canalisation

0 20 40 m
1:2000


AVP FoxAmphoux	Indice : E	Commune(s) de FOX AMPHOUX	Section(s) G	6 / 65

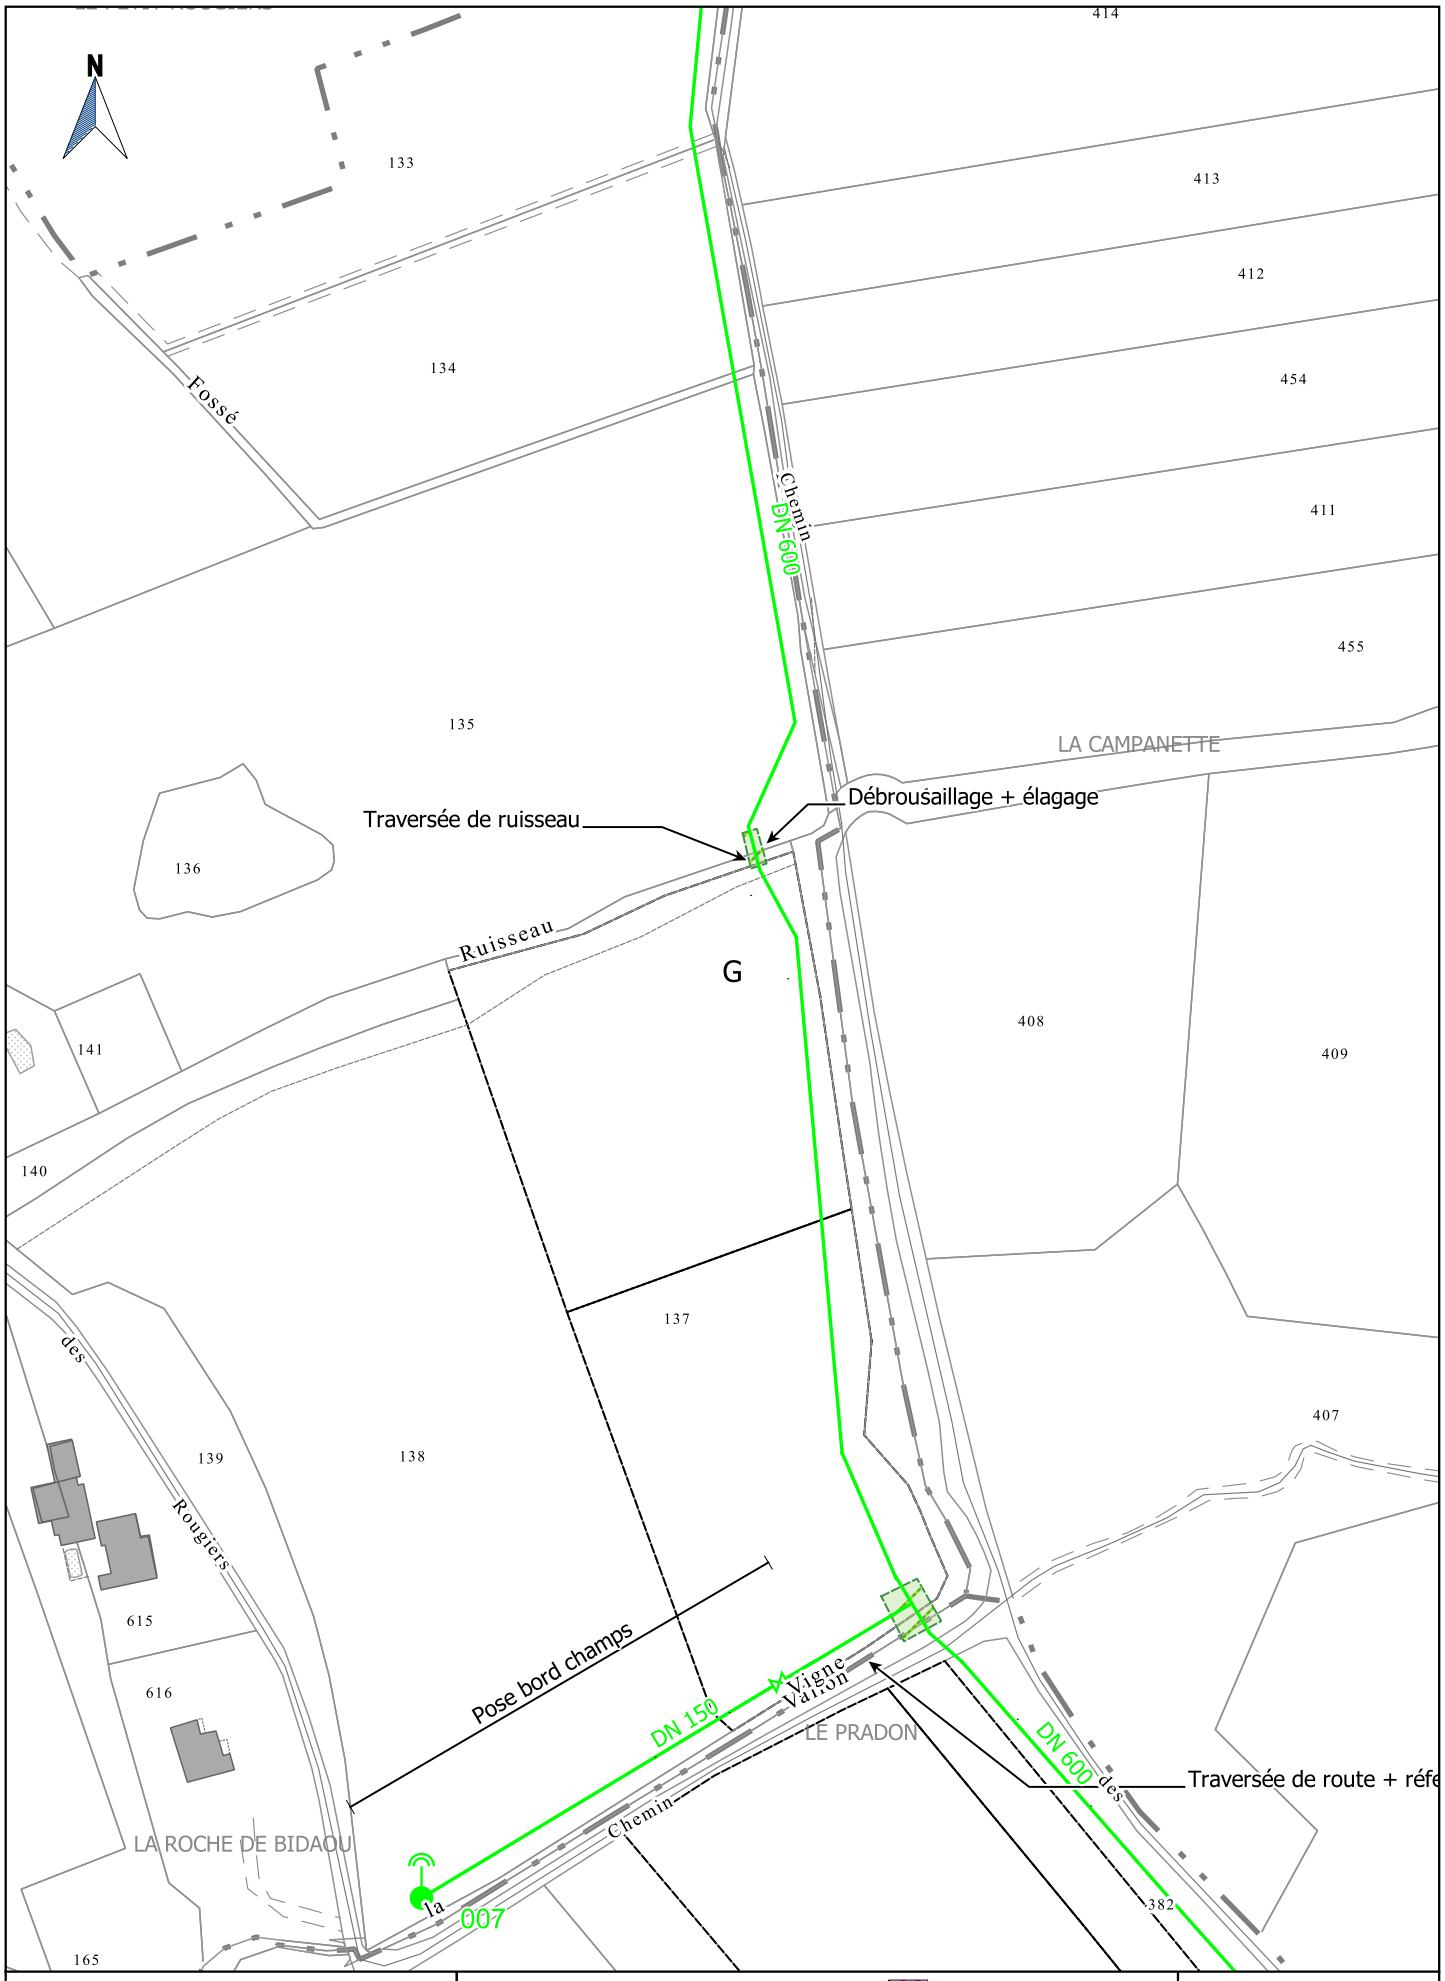

Société du Canal de Provence
et d'aménagement de la région provençale
Le Tholonet - CS 70064 - 13182 Aix-en-Provence CEDEX 5
Tél : 04 42 66 70 00 - www.canal-de-provence.com

Ouvrages SCP
Travaux SCP
Cession ouvrages
Travaux de dépose SCP
Occupation temporaire
Points de desserte
Accessoires de canalisation

0 20 40 m
1:2000

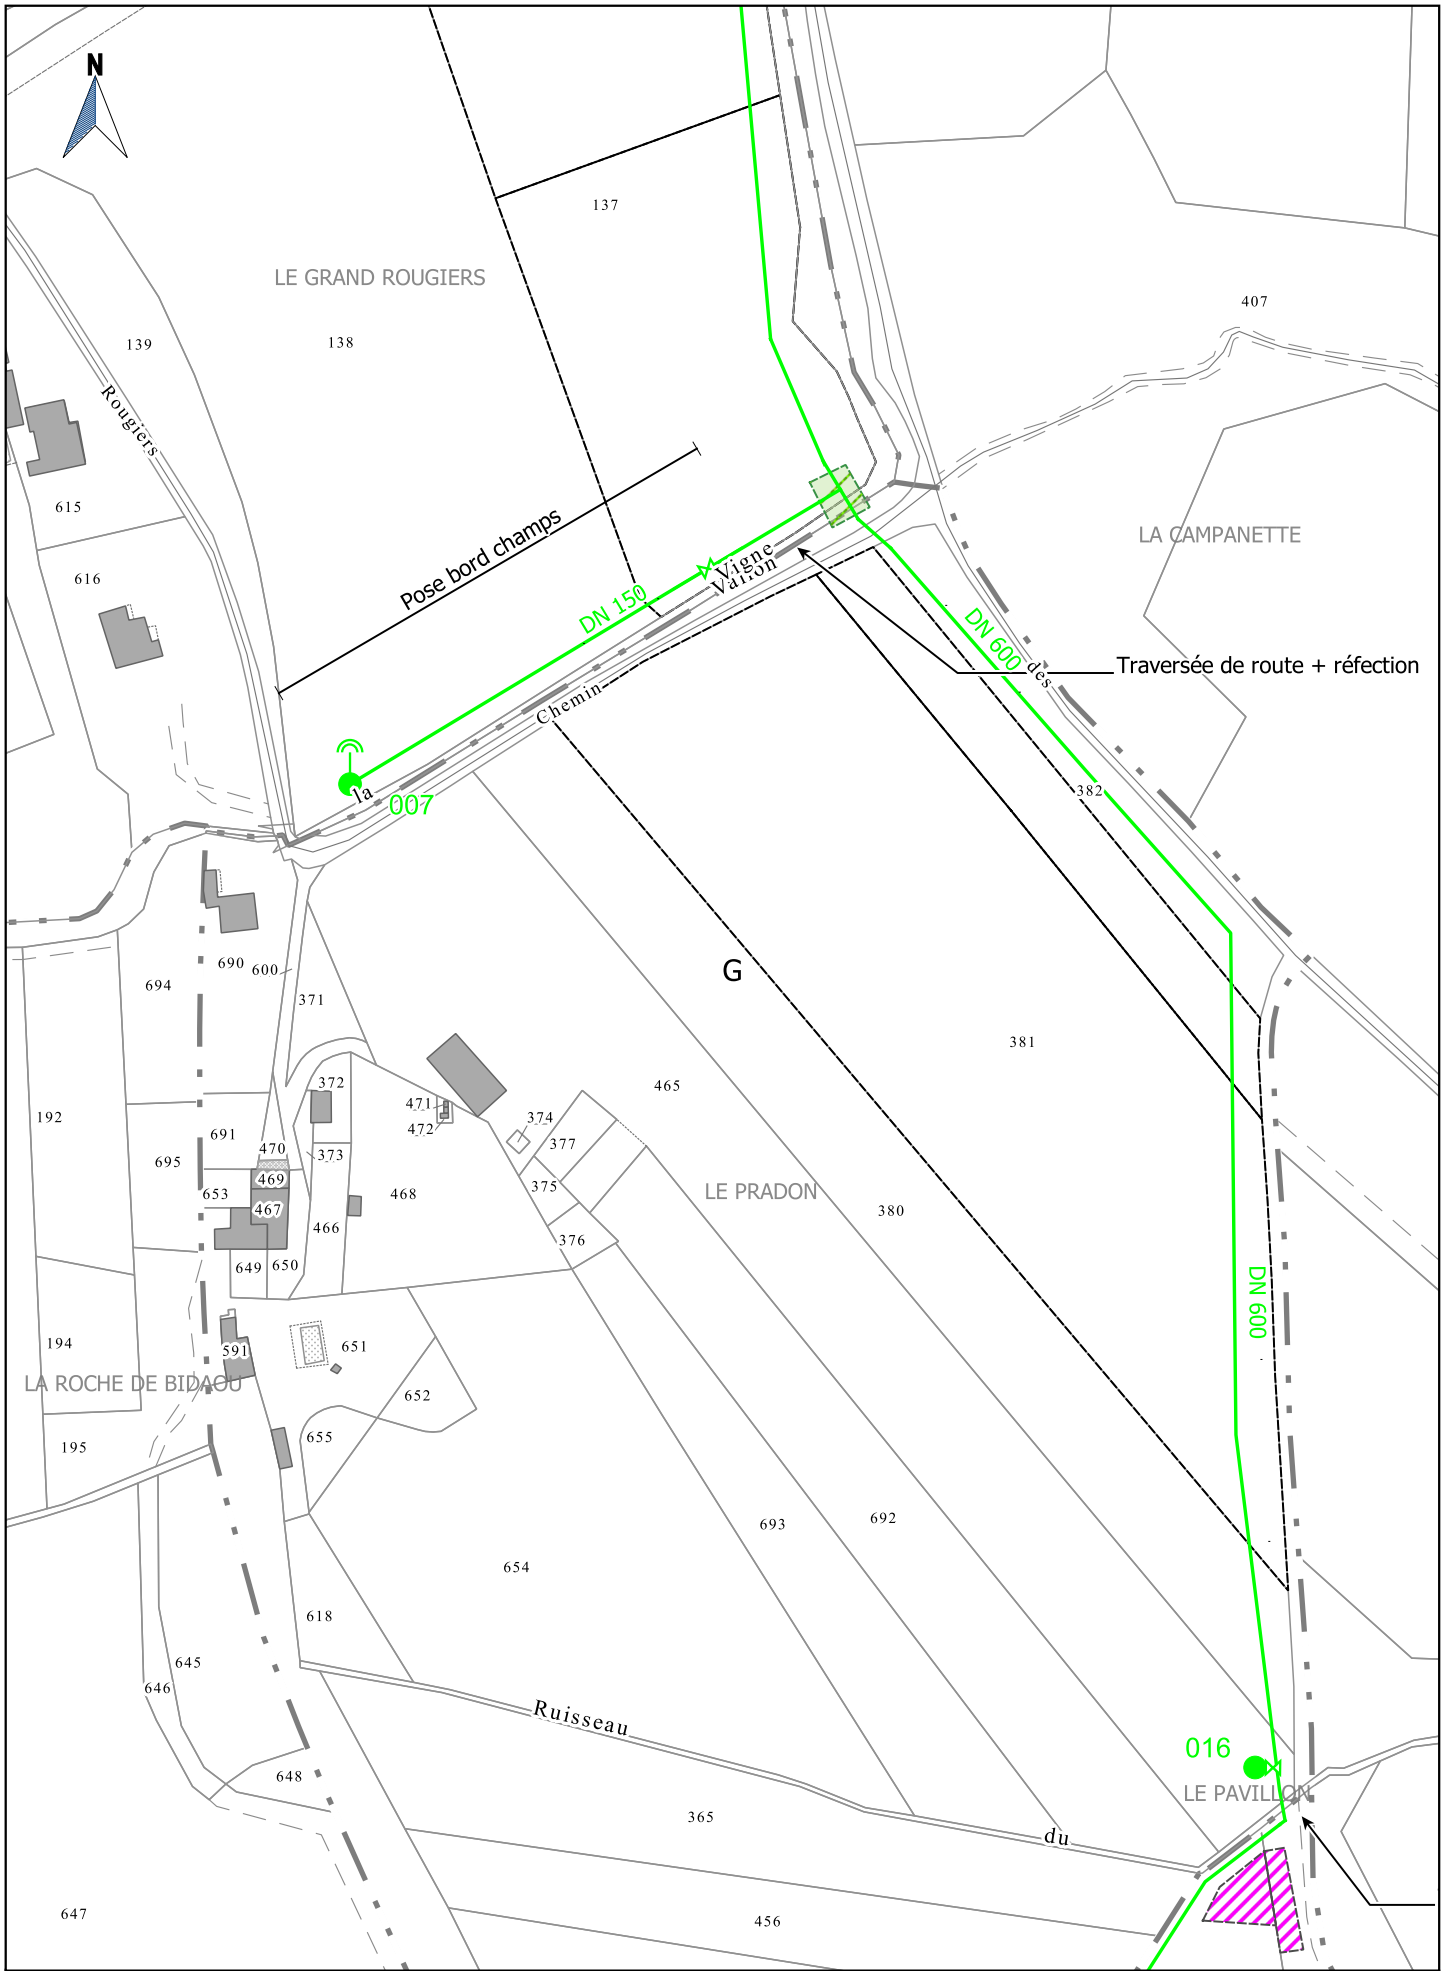


Société du Canal de Provence
et d'aménagement de la région provençale
Le Tholonet - CS 70064 - 13182 Aix-en-Provence CEDEX 5
Tél : 04 42 66 70 00 - www.canal-de-provence.com

Ouvrages SCP
Travaux SCP
Cession ouvrages
Travaux de dépose SCP
Occupation temporaire
Points de desserte
Accessoires de canalisation

0 20 40 m
1:2000

AVP FoxAmphoux	Indice : E	Commune(s) de FOX AMPHOUX	Section(s) G	8 / 65

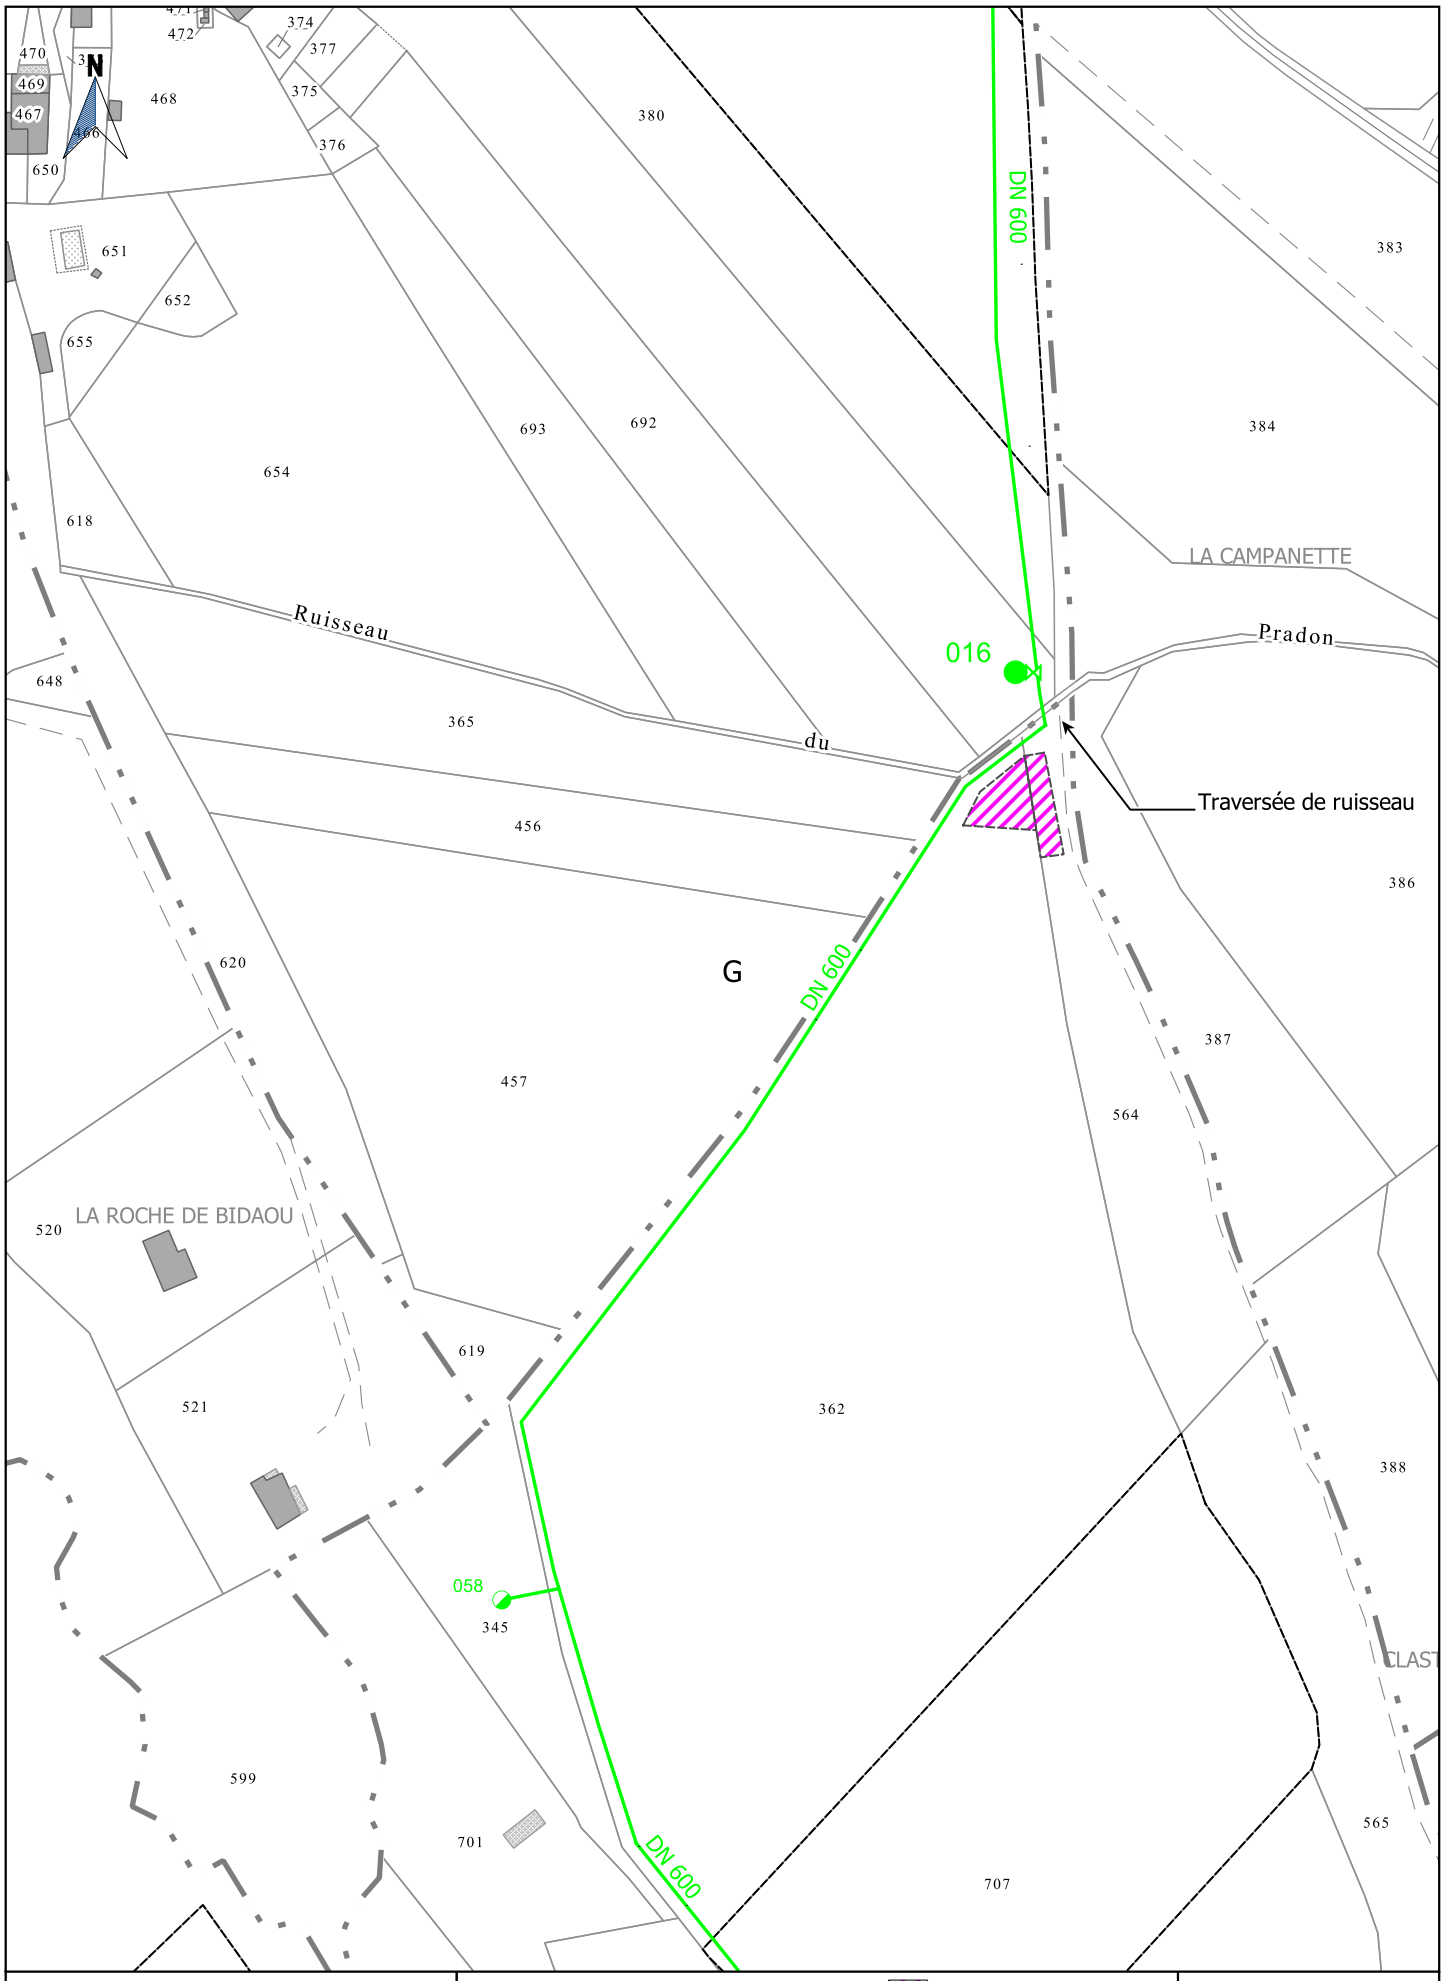


Société du Canal de Provence
et d'aménagement de la région provençale
Le Tholonet - CS 70064 - 13182 Aix-en-Provence CEDEX 5
Tél : 04 42 66 70 00 - www.canal-de-provence.com

Ouvrages SCP
Travaux SCP
Cession ouvrages
Travaux de dépose SCP
Occupation temporaire
Points de desserte
Accessoires de canalisation

0 20 40 m
1:2000

AVP FoxAmphoux	Indice : E	Commune(s) de FOX AMPHOUX	Section(s) G	9 / 65

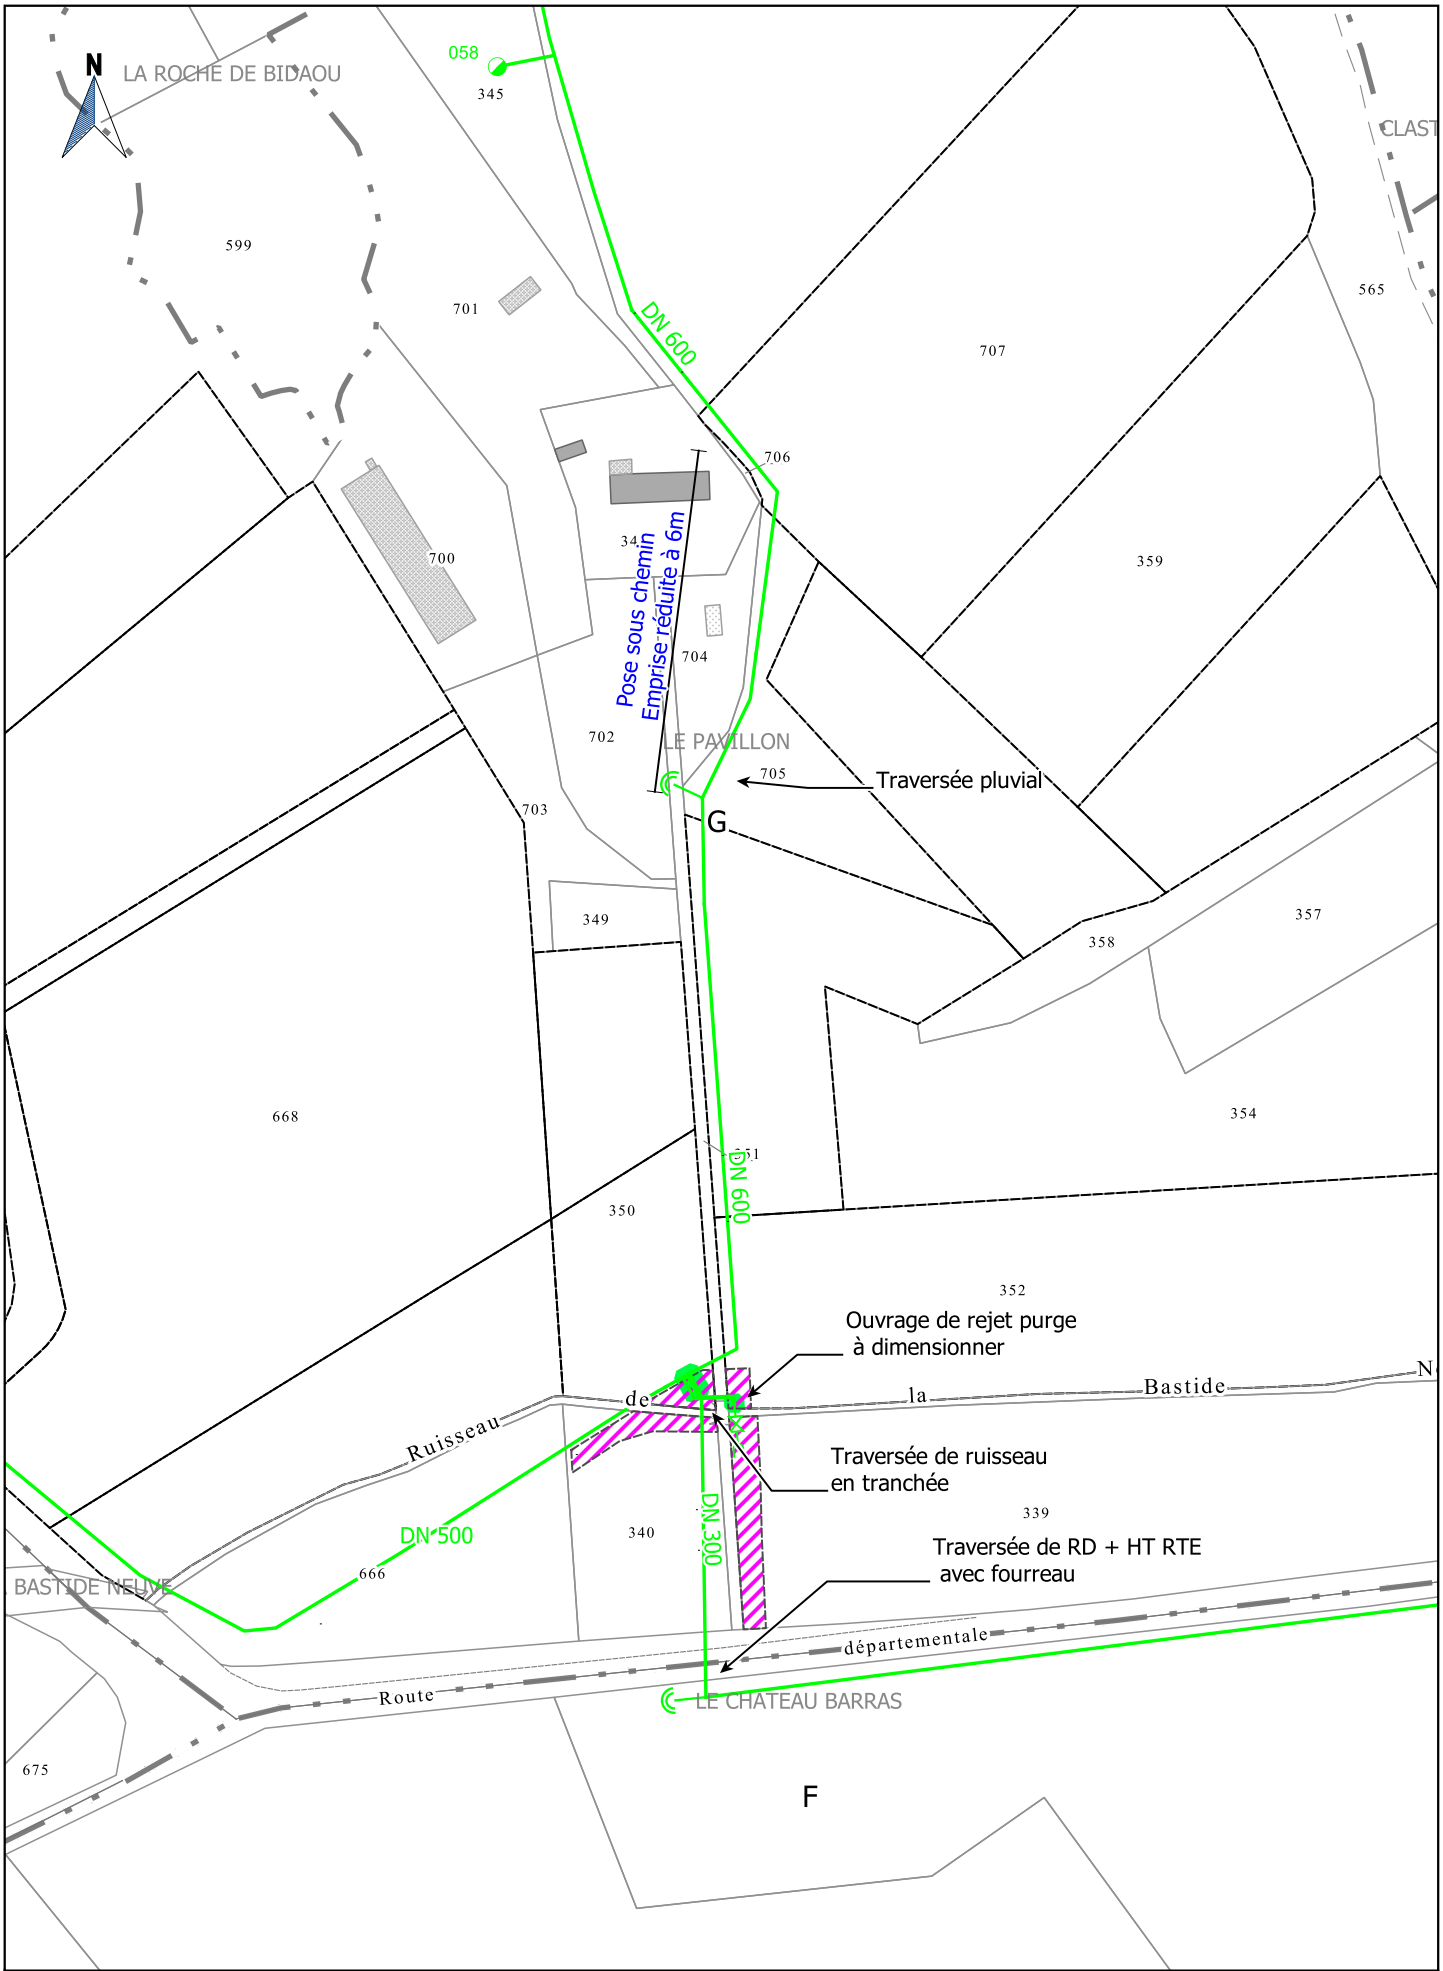


Société du Canal de Provence
et d'aménagement de la région provençale
Le Tholonet - CS 70064 - 13182 Aix-en-Provence CEDEX 5
Tél : 04 42 66 70 00 - www.canal-de-provence.com

Ouvrages SCP
Travaux SCP
Cession ouvrages
Travaux de dépose SCP
Occupation temporaire
Points de desserte
Accessoires de canalisation

0 20 40 m
1:2000

AVP FoxAmphoux	Indice : E	Commune(s) de FOX AMPHOUX	Section(s) F,G	10 / 65

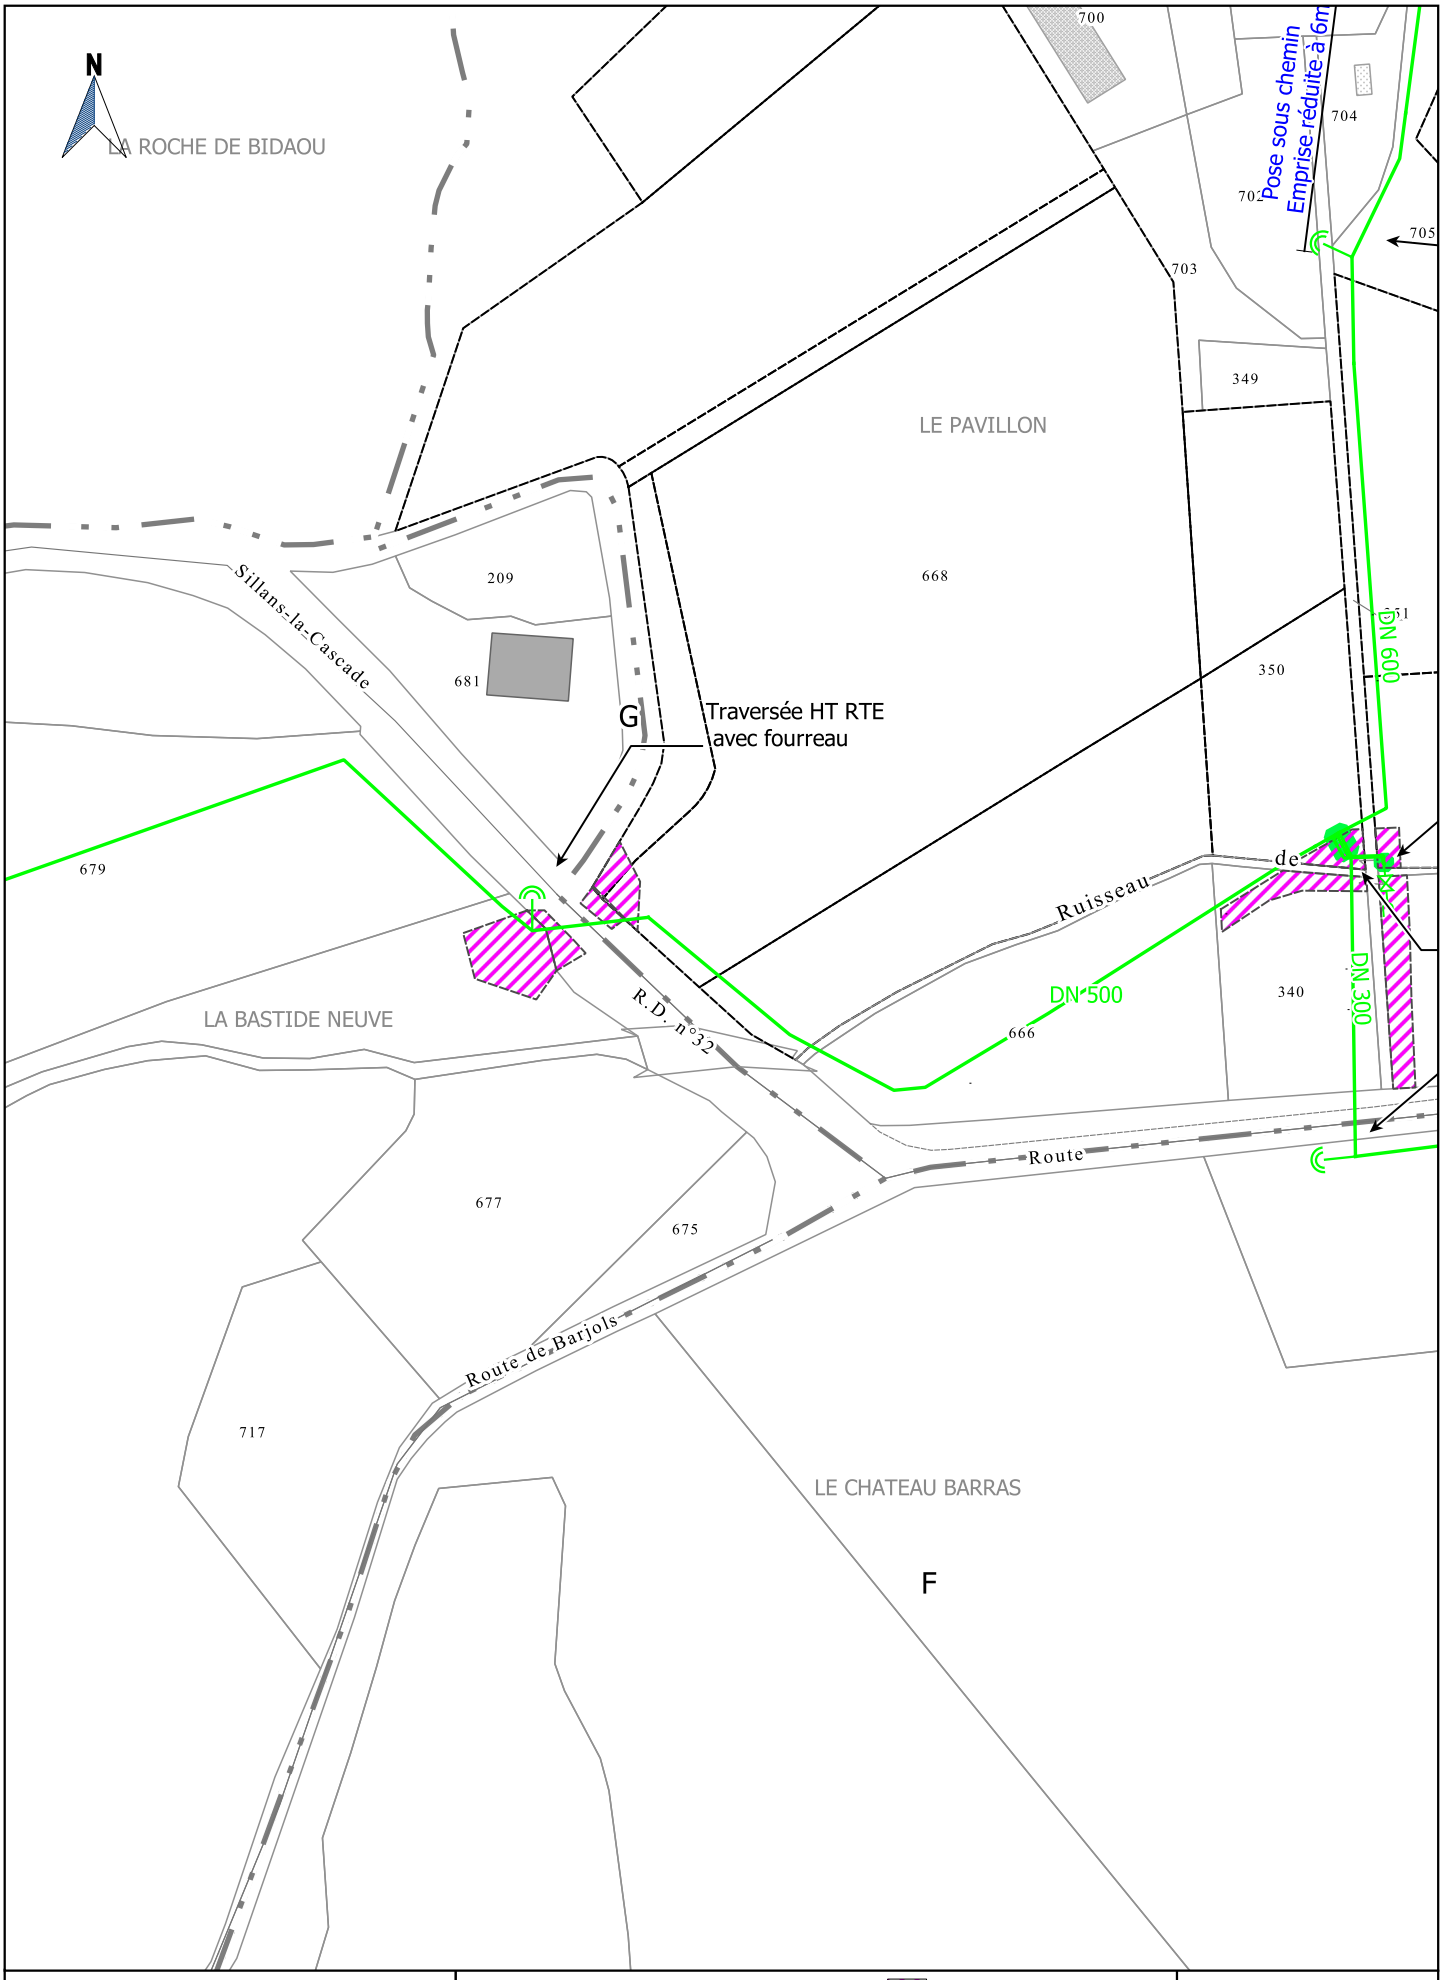


Société du Canal de Provence
et d'aménagement de la région provençale
Le Tholonet - CS 70064 - 13182 Aix-en-Provence CEDEX 5
Tél : 04 42 66 70 00 - www.canal-de-provence.com

Ouvrages SCP
Travaux SCP
Cession ouvrages
Travaux de dépose SCP
Occupation temporaire
Points de desserte
Accessoires de canalisation

0 20 40 m
1:2000

AVP FoxAmphoux	Indice : E	Commune(s) de FOX AMPHOUX	Section(s) G,F	11 / 65

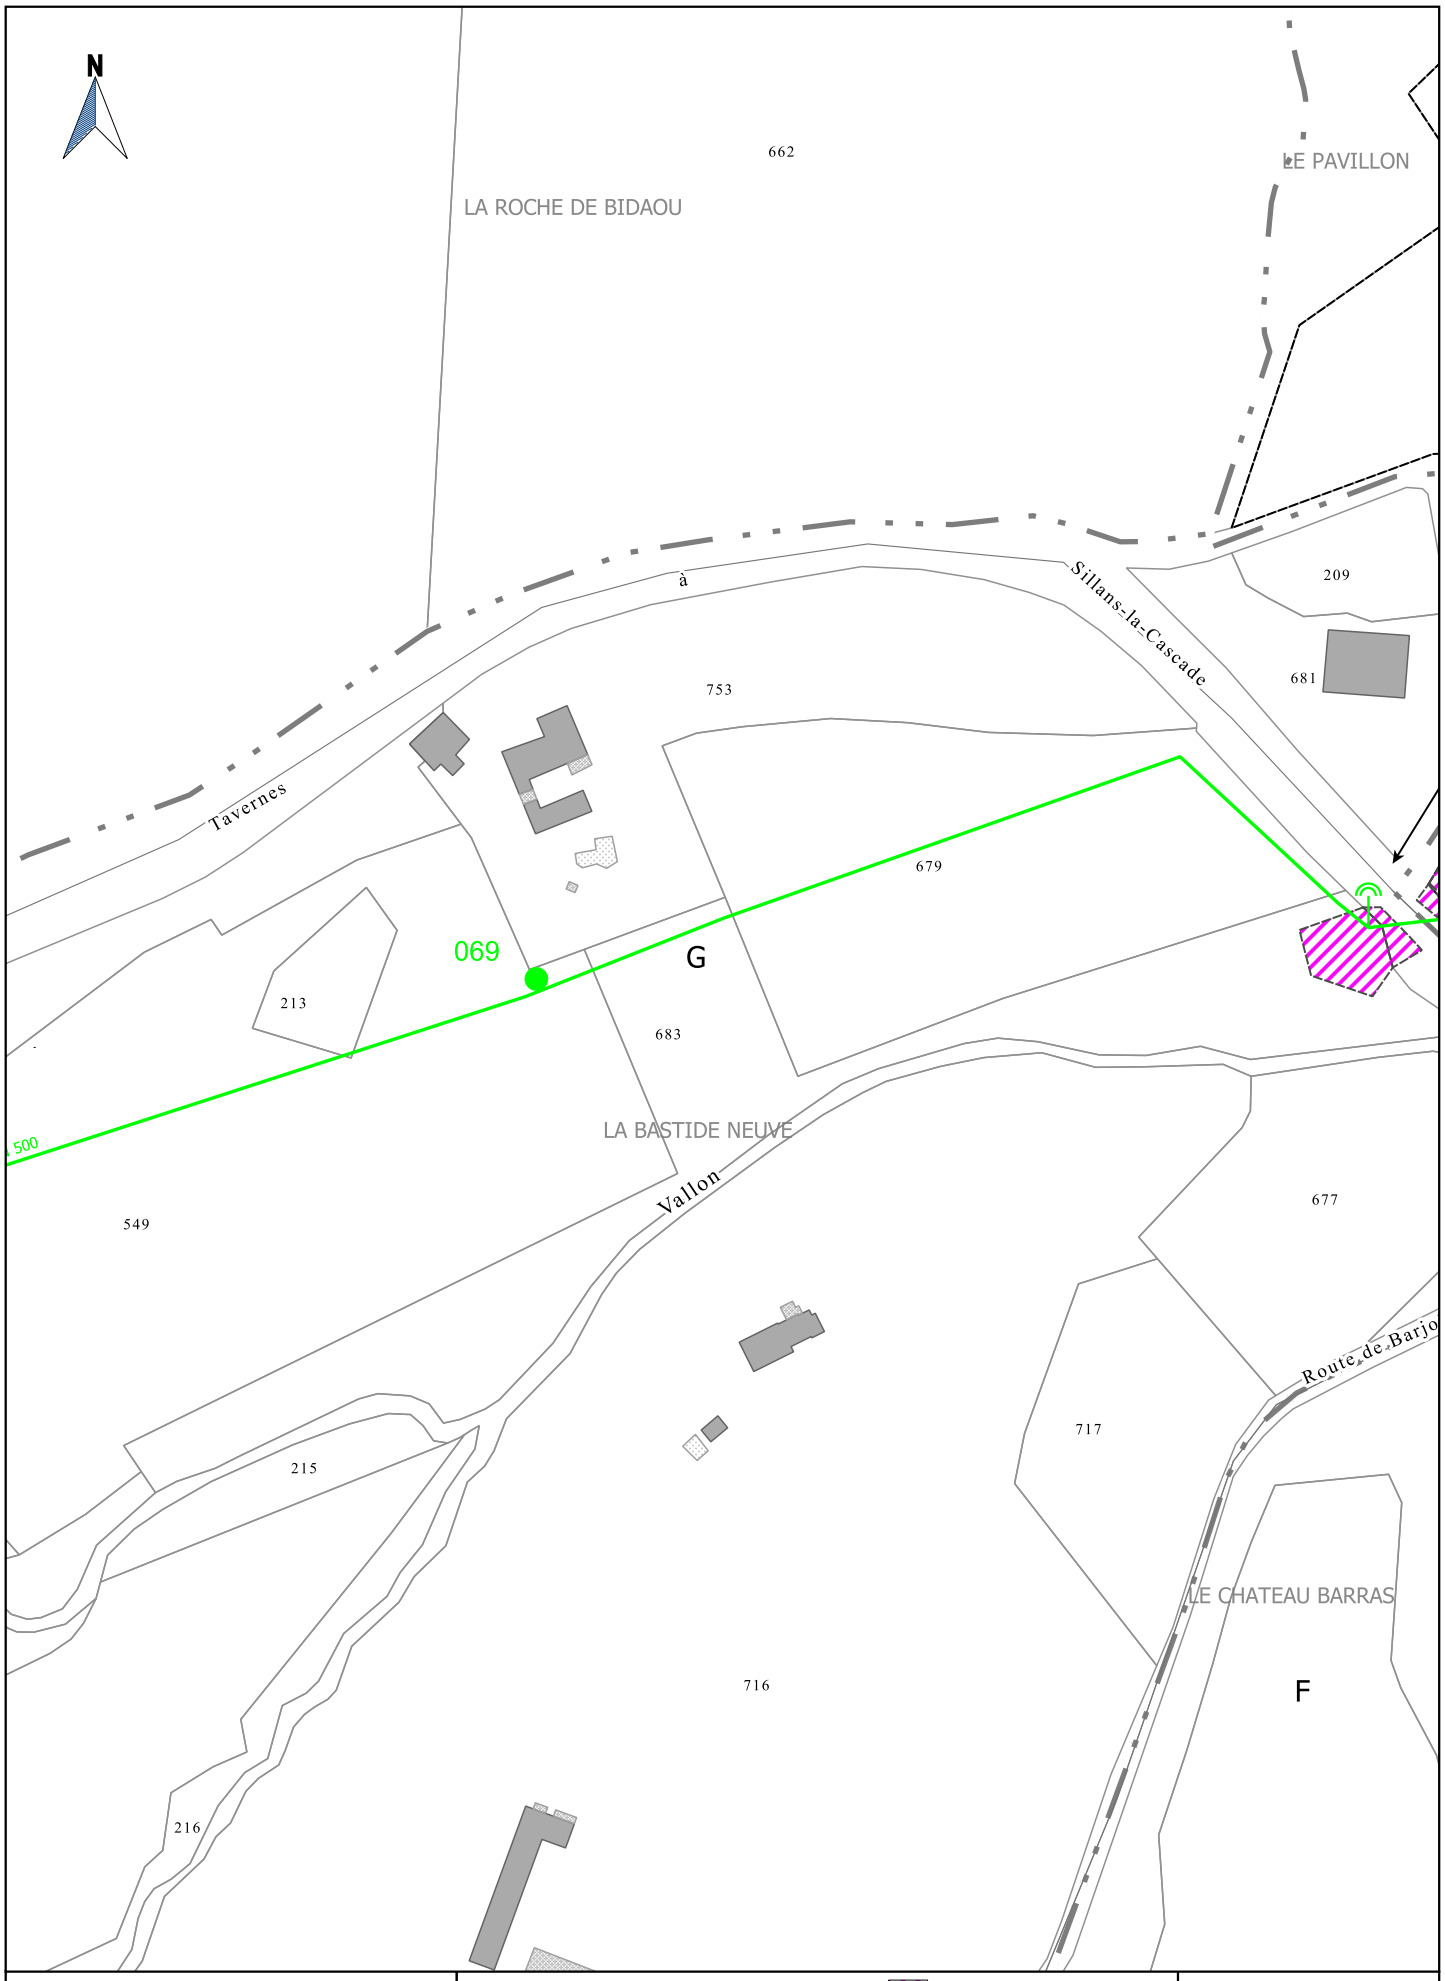


Société du Canal de Provence
et d'aménagement de la région provençale
Le Tholonet - CS 70064 - 13182 Aix-en-Provence CEDEX 5
Tél : 04 42 66 70 00 - www.canal-de-provence.com

Ouvrages SCP
Travaux SCP
Cession ouvrages
Travaux de dépose SCP
Occupation temporaire
Points de desserte
Accessoires de canalisation

0 20 40 m
1:2000

AVP FoxAmphoux	Indice : E	Commune(s) de FOX AMPHOUX	Section(s) F,G	12 / 65

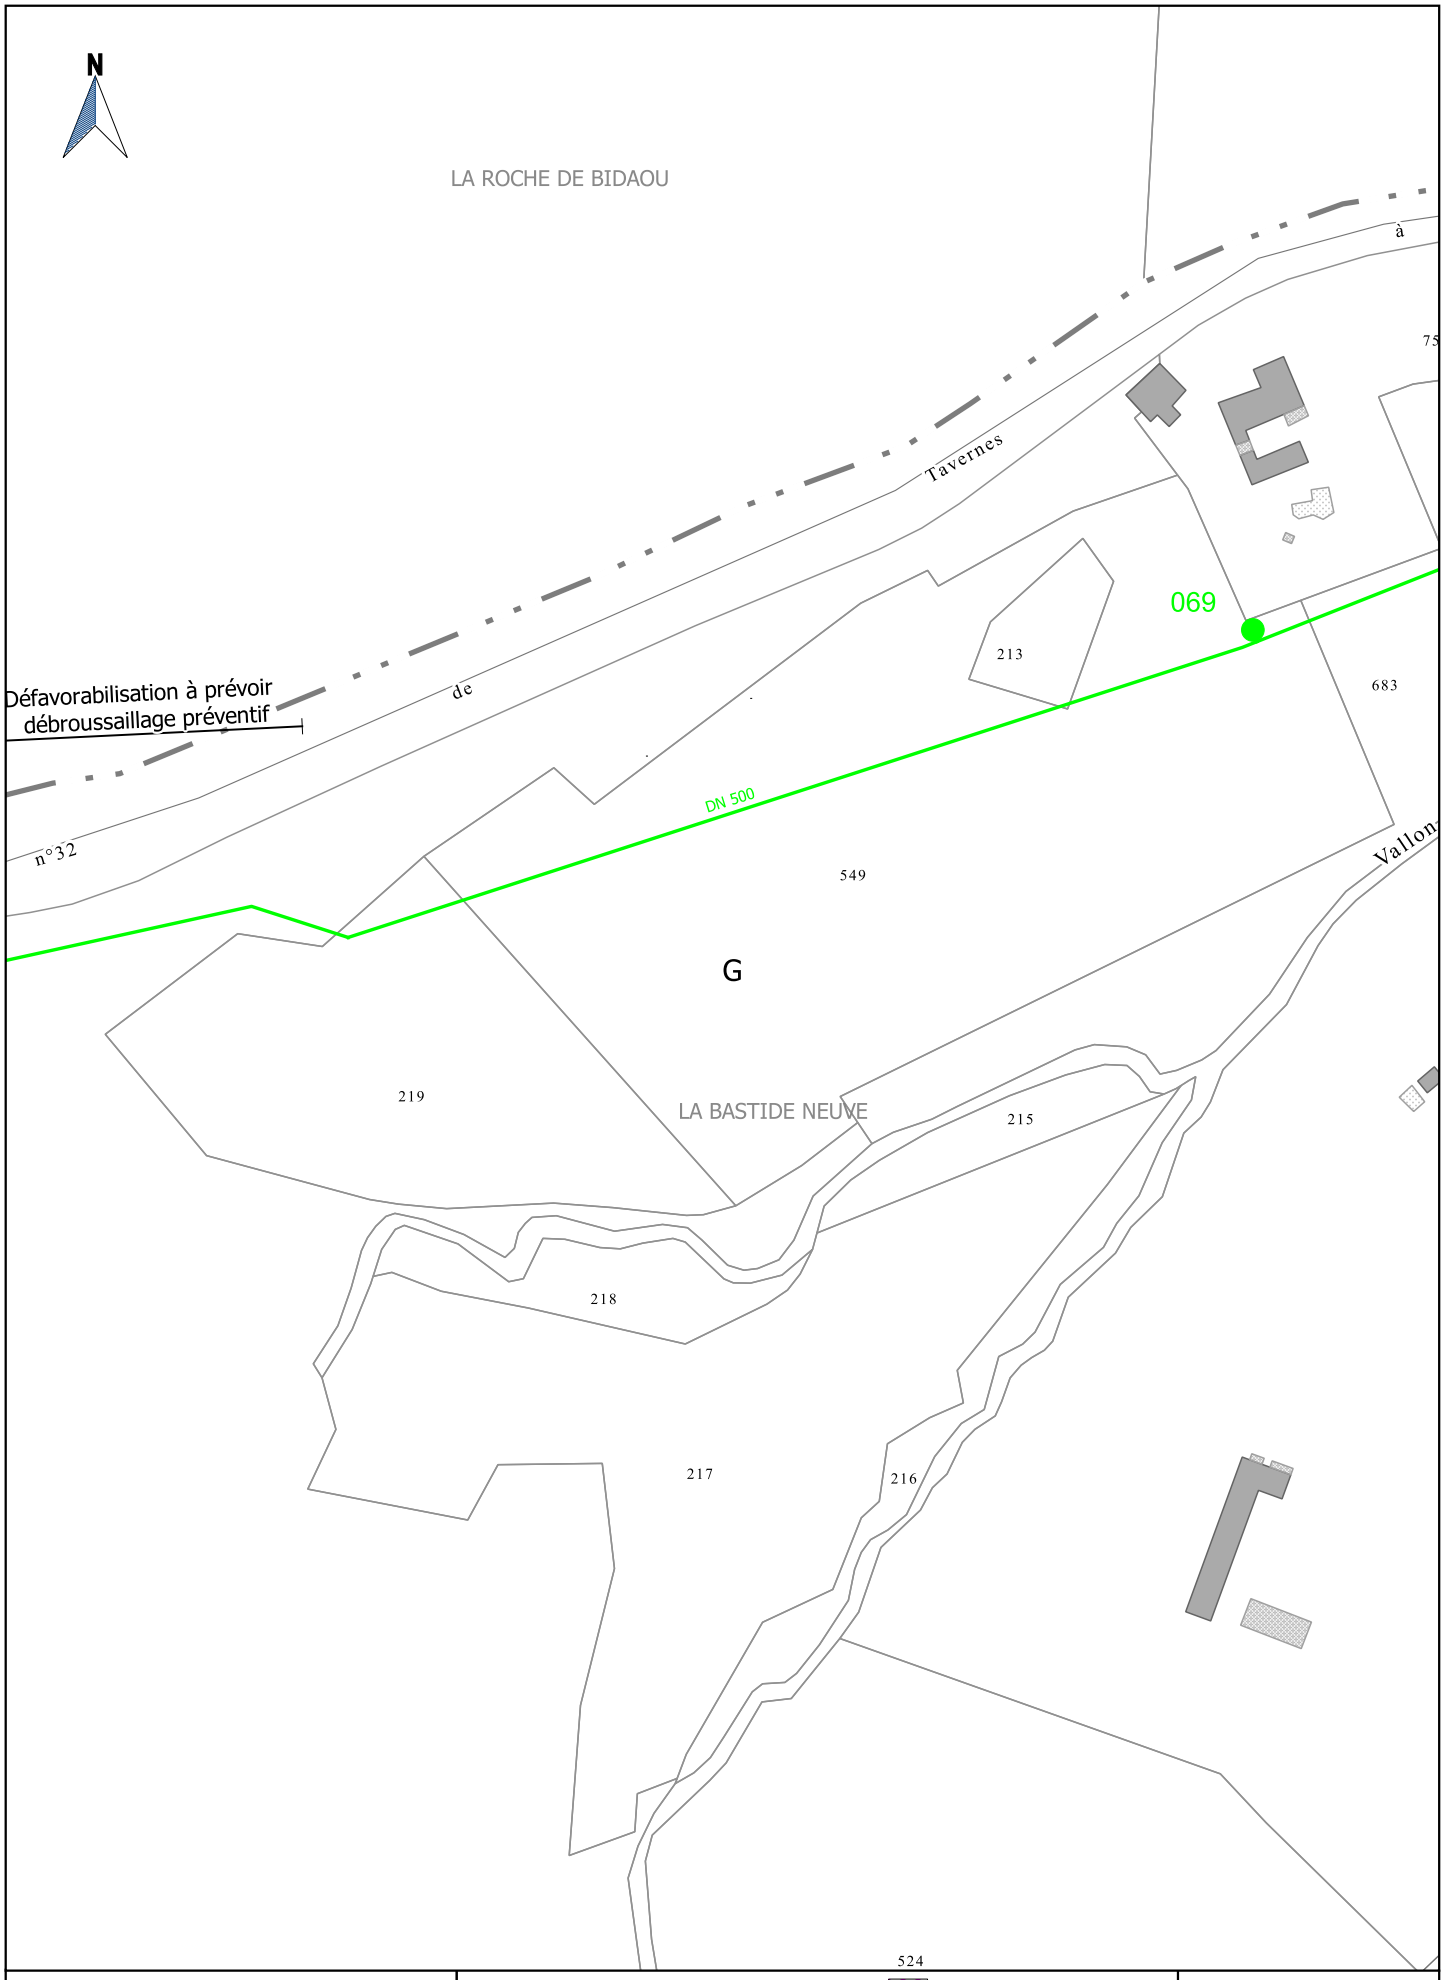


Société du Canal de Provence
et d'aménagement de la région provençale
Le Tholonet - CS 70064 - 13182 Aix-en-Provence CEDEX 5
Tél : 04 42 66 70 00 - www.canal-de-provence.com

Ouvrages SCP
Travaux SCP
Cession ouvrages
Travaux de dépose SCP
Occupation temporaire
Points de desserte
Accessoires de canalisation

0 20 40 m
1:2000

AVP FoxAmphoux	Indice : E	Commune(s) de FOX AMPHOUX	Section(s) G	13 / 65

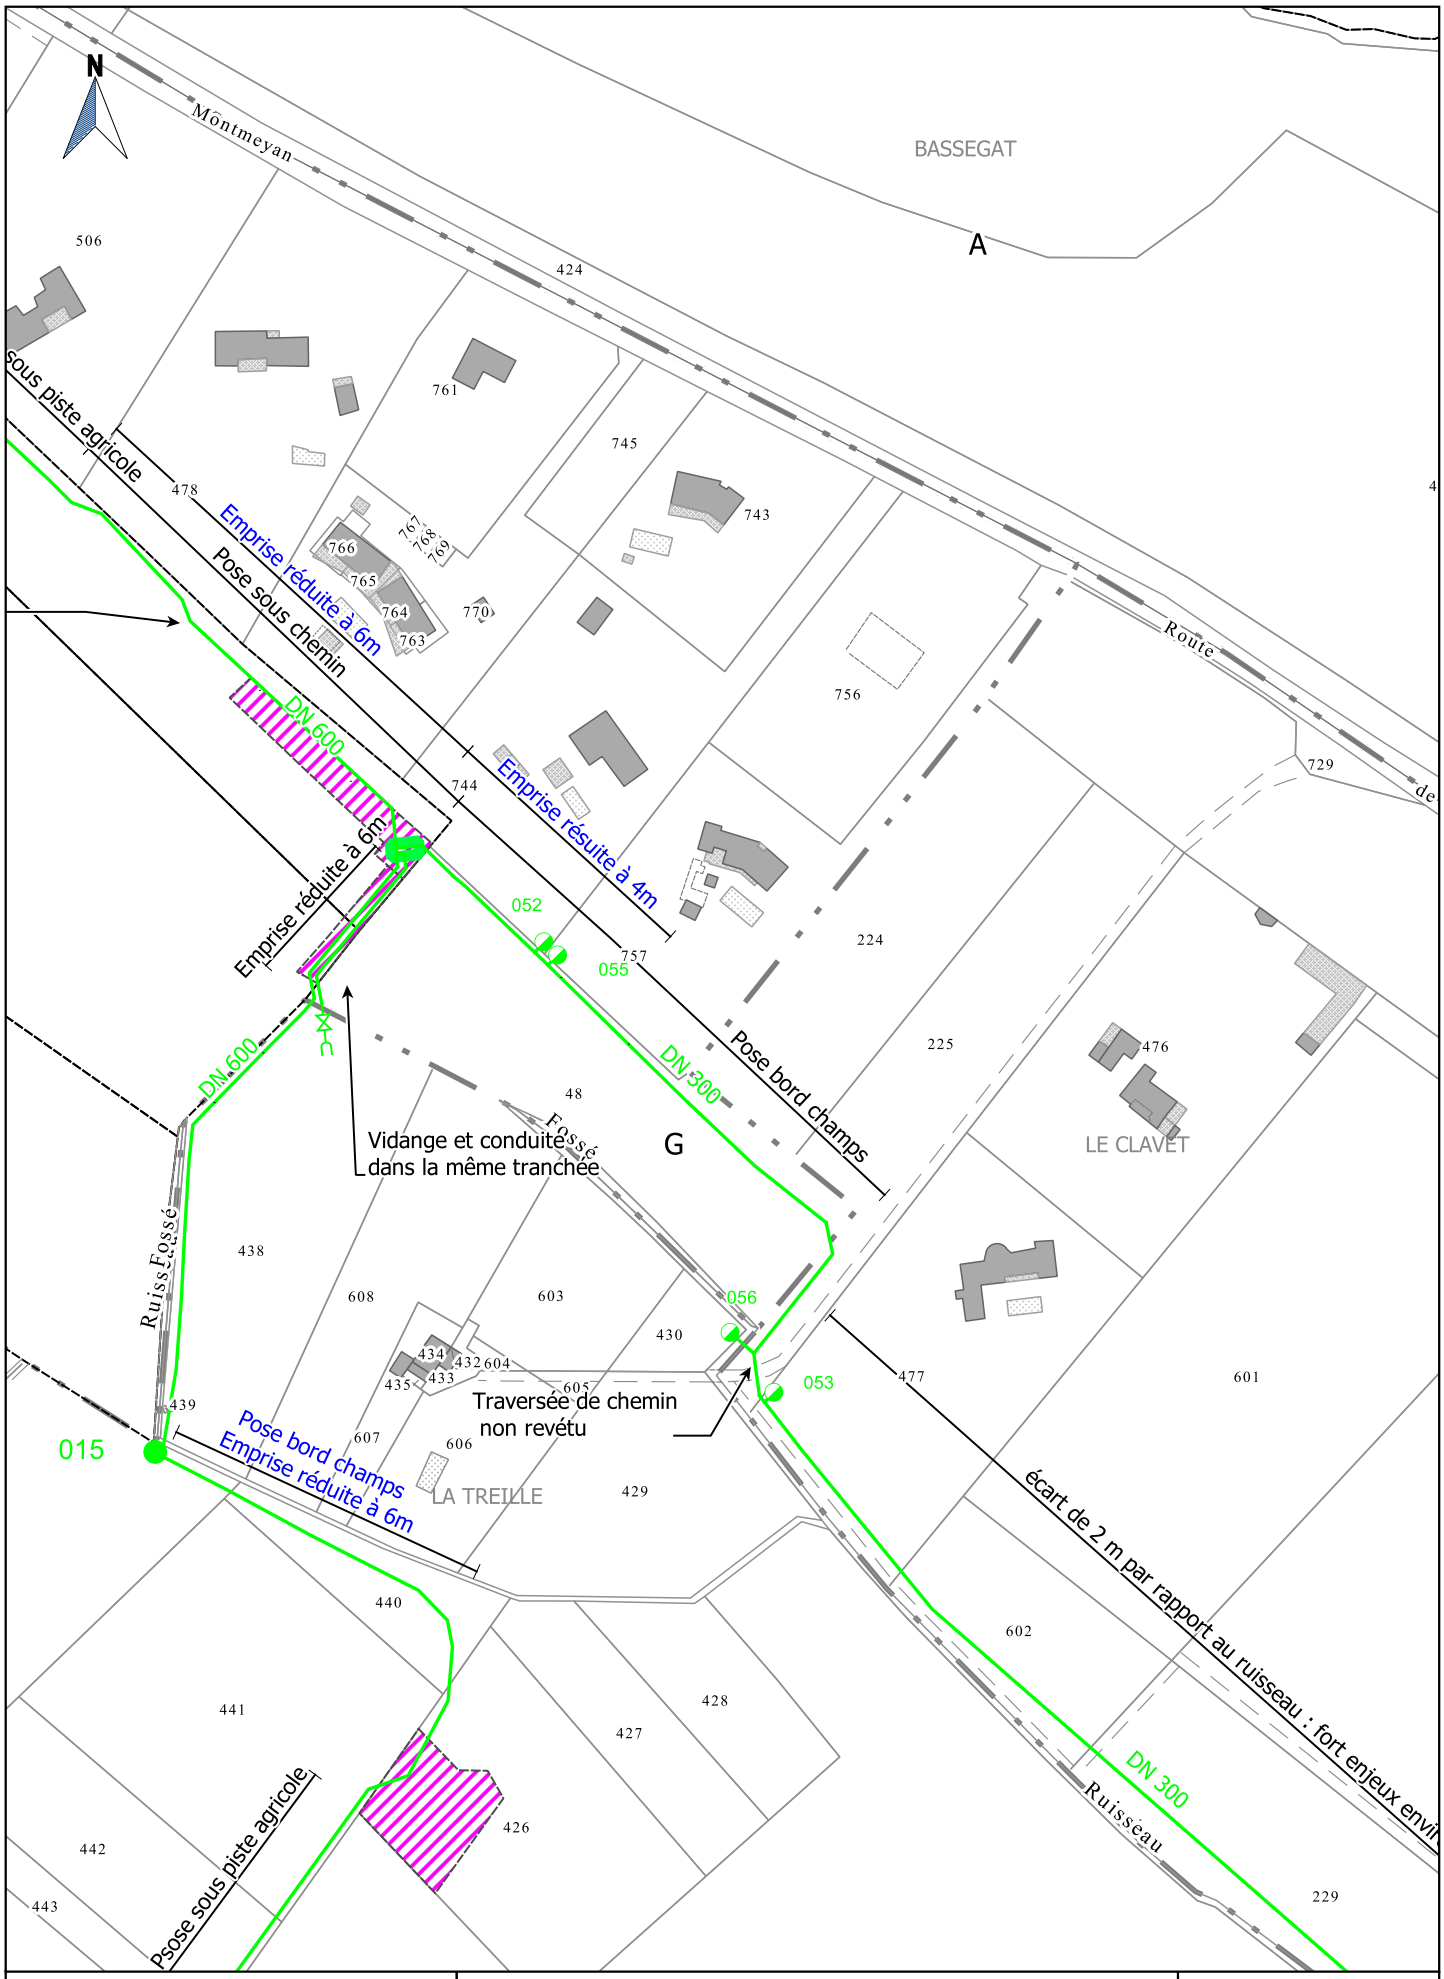


Société du Canal de Provence
et d'aménagement de la région provençale
Le Tholonet - CS 70064 - 13182 Aix-en-Provence CEDEX 5
Tél : 04 42 66 70 00 - www.canal-de-provence.com

Ouvrages SCP
Travaux SCP
Cession ouvrages
Travaux de dépose SCP
Occupation temporaire
Points de desserte
Accessoires de canalisation

0 20 40 m
1:2000

AVP FoxAmphoux	Indice : E	Commune(s) de FOX AMPHOUX	Section(s) G,A	14 / 65

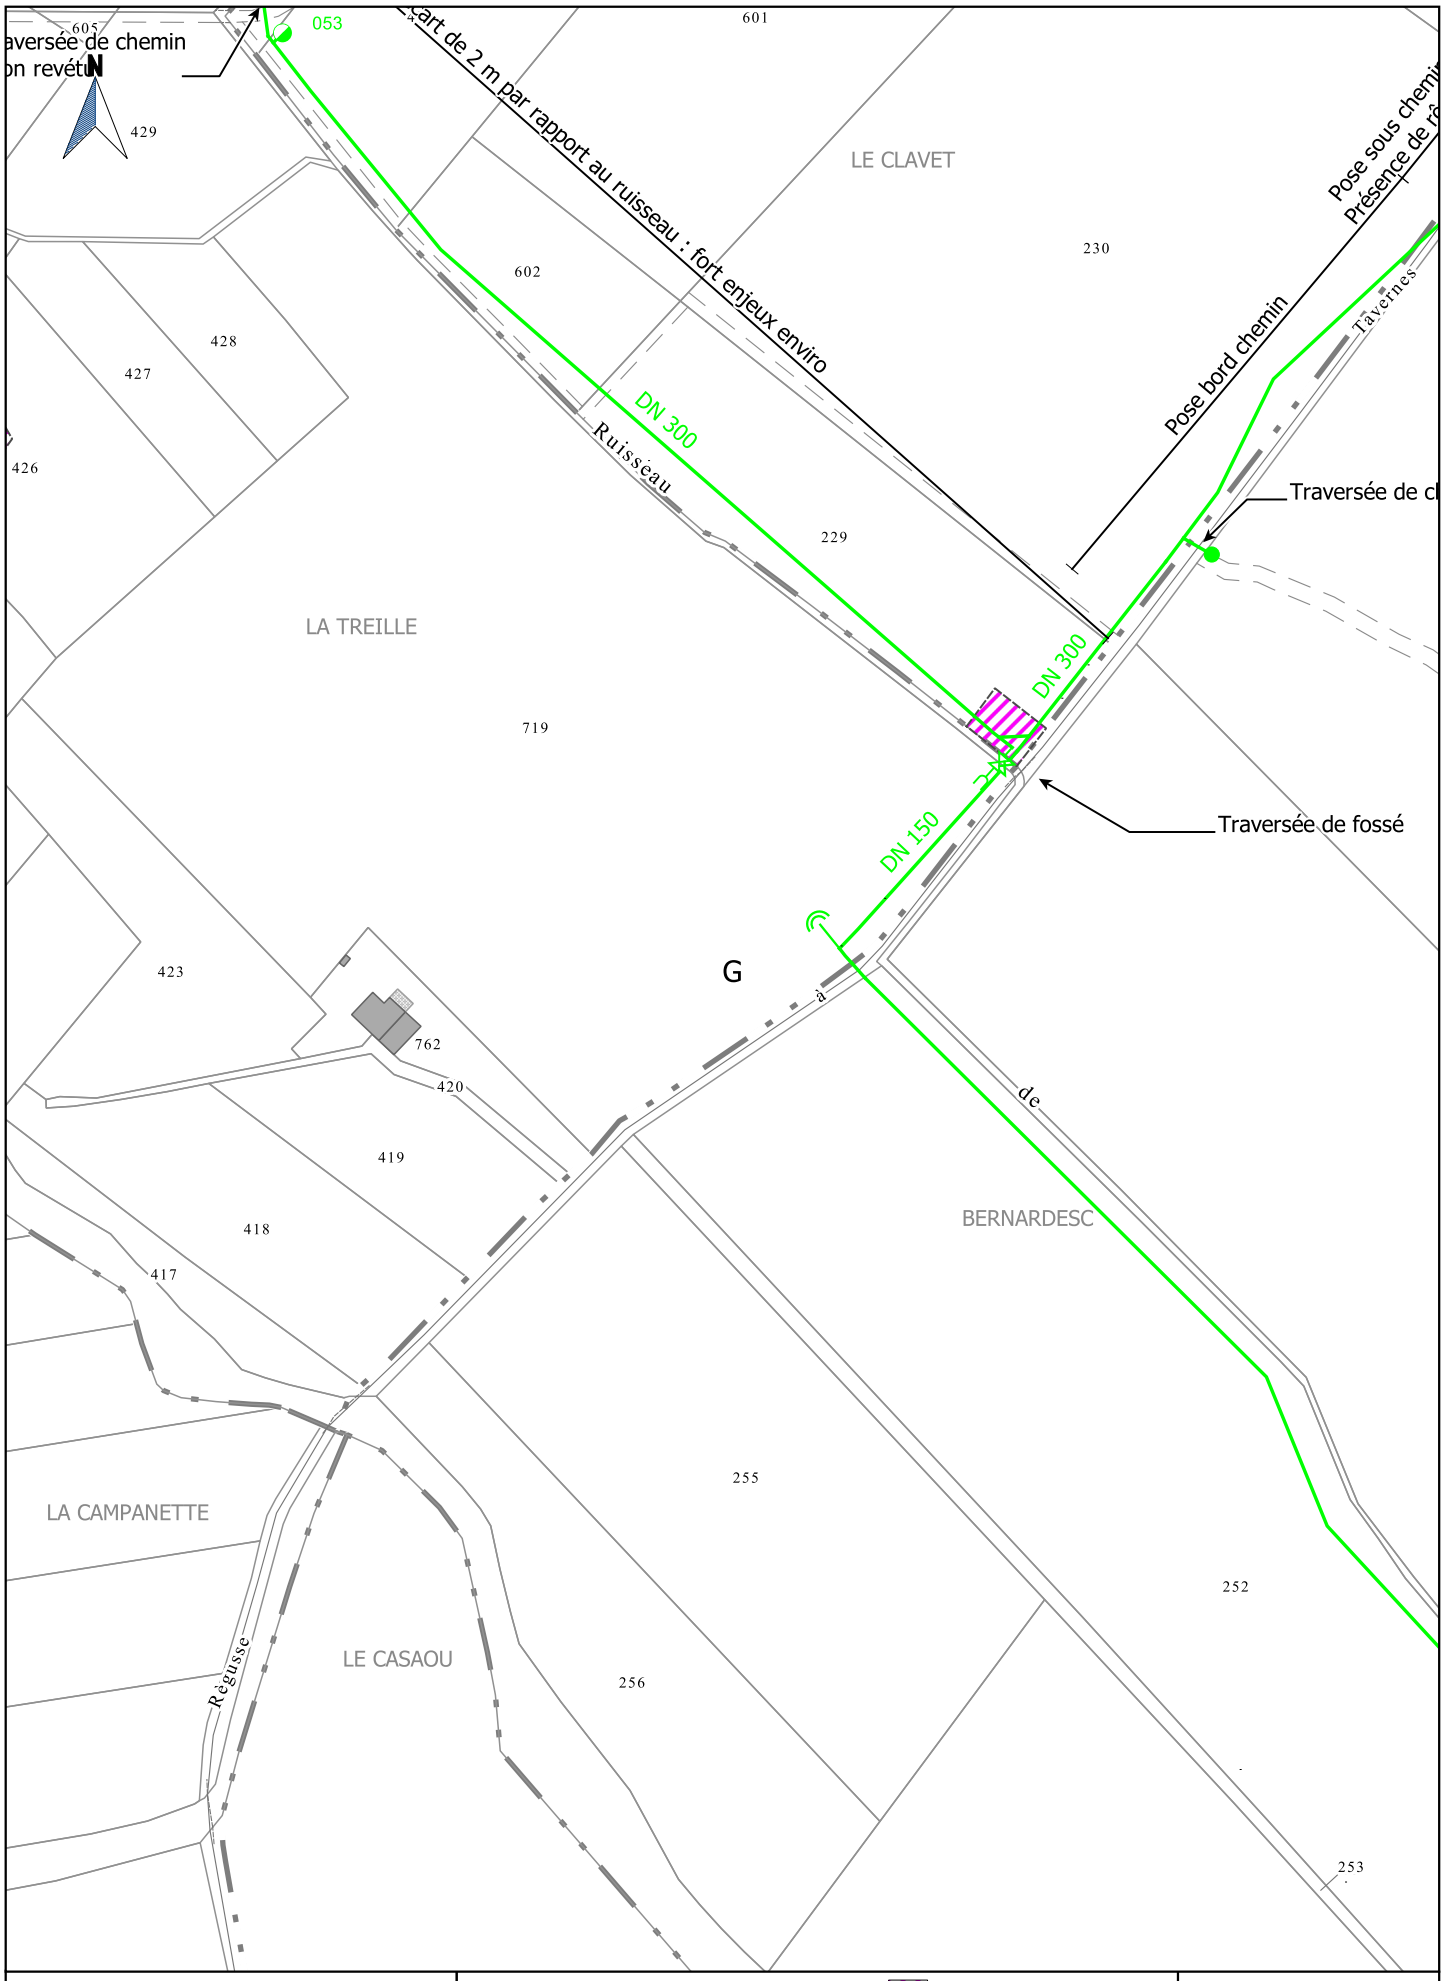

Société du Canal de Provence
et d'aménagement de la région provençale
Le Tholonet - CS 70064 - 13182 Aix-en-Provence CEDEX 5
Tél : 04 42 66 70 00 - www.canal-de-provence.com

Ouvrages SCP
Travaux SCP
Cession ouvrages
Travaux de dépose SCP
Occupation temporaire
Points de desserte
Accessoires de canalisation

0 20 40 m
1:2000

AVP FoxAmphoux	Indice : E	Commune(s) de FOX AMPHOUX	Section(s) G	15 / 65




Société du Canal de Provence
et d'aménagement de la région provençale
Le Tholonet - CS 70064 - 13182 Aix-en-Provence CEDEX 5
Tél : 04 42 66 70 00 - www.canal-de-provence.com

Ouvrages SCP
Travaux SCP
Cession ouvrages
Travaux de dépose SCP
Occupation temporaire
Points de desserte
Accessoires de canalisation

0 20 40 m
1:2000

AVP FoxAmphoux	Indice : E	Commune(s) de FOX AMPHOUX	Section(s) G	16 / 65

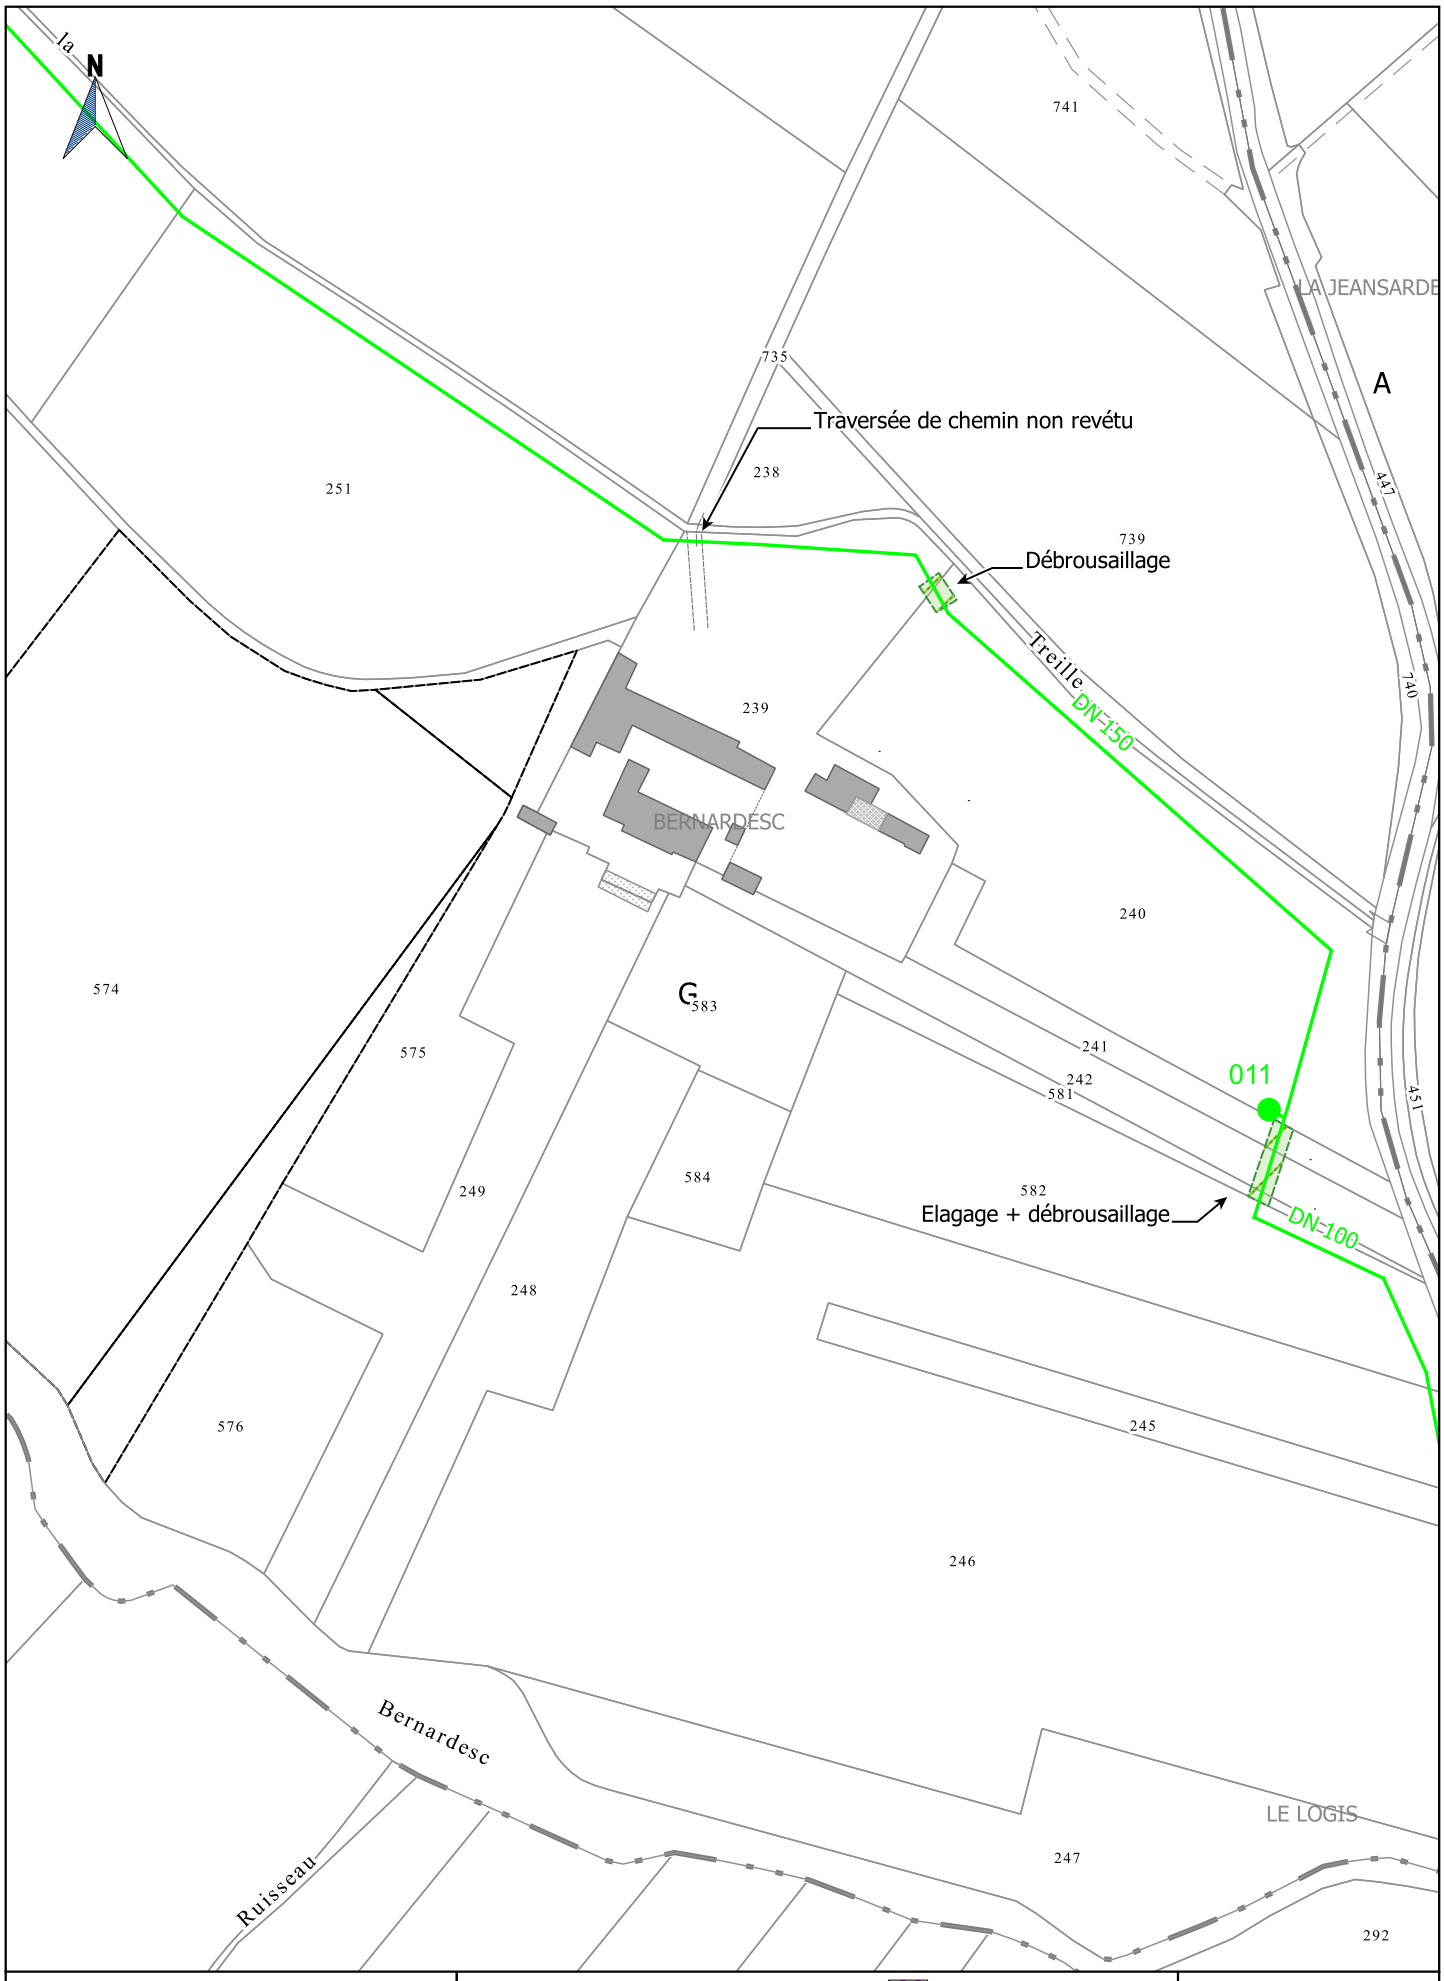


Société du Canal de Provence
et d'aménagement de la région provençale
Le Tholonet - CS 70064 - 13182 Aix-en-Provence CEDEX 5
Tél : 04 42 66 70 00 - www.canal-de-provence.com

Ouvrages SCP
Travaux SCP
Cession ouvrages
Travaux de dépose SCP
Occupation temporaire
Points de desserte
Accessoires de canalisation

0 20 40 m
1:2000

AVP FoxAmphoux	Indice : E	Commune(s) de FOX AMPHOUX	Section(s) G,A	17 / 65

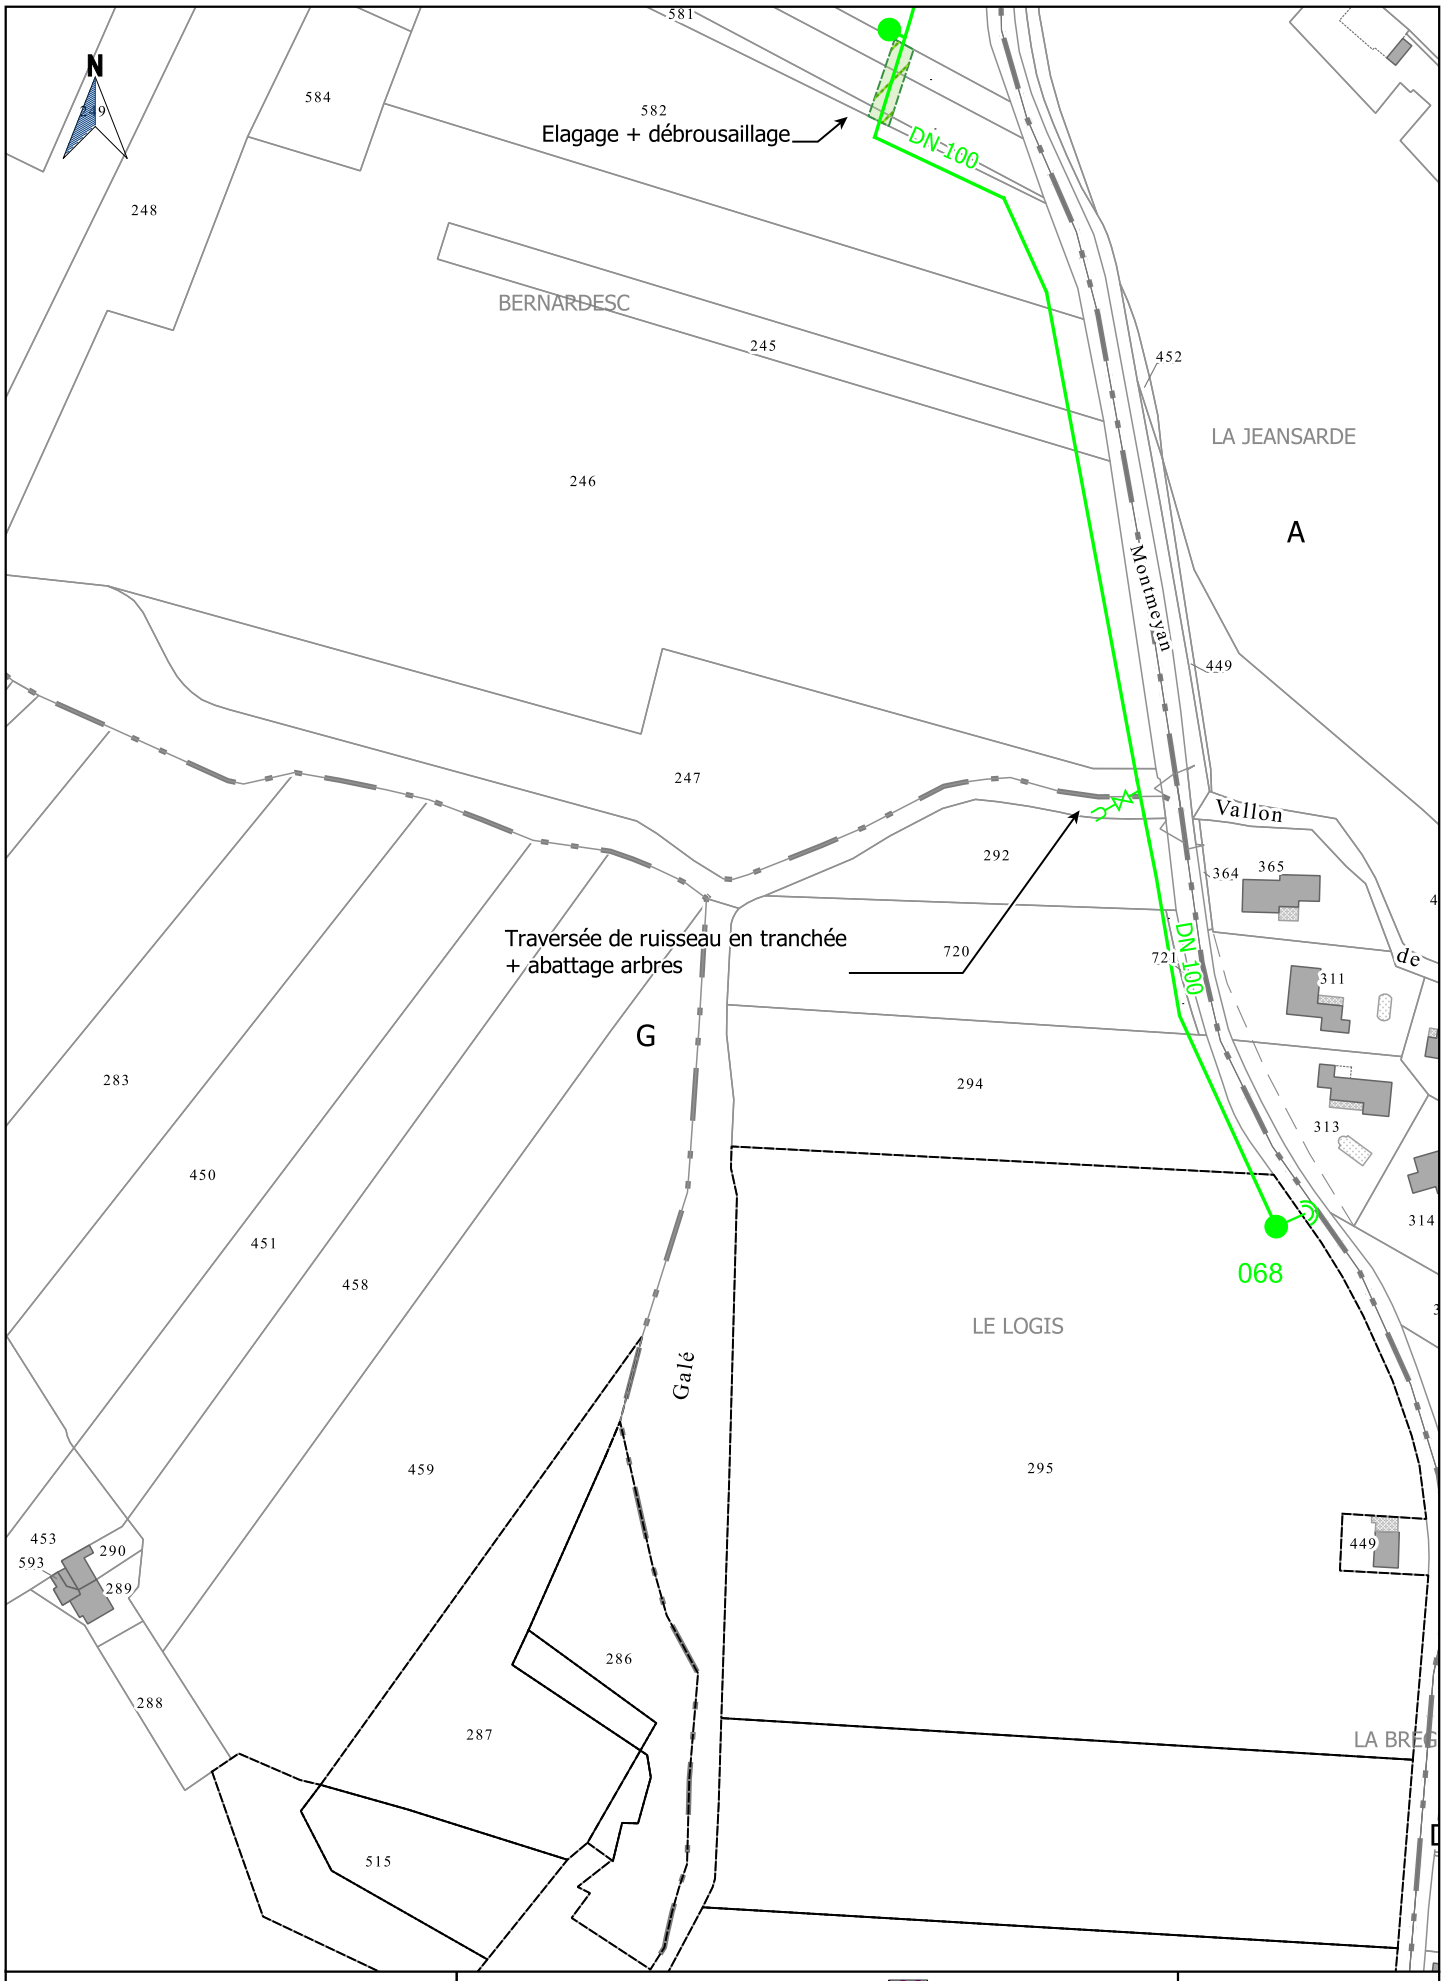


Société du Canal de Provence
et d'aménagement de la région provençale
Le Tholonet - CS 70064 - 13182 Aix-en-Provence CEDEX 5
Tél : 04 42 66 70 00 - www.canal-de-provence.com

Ouvrages SCP
Travaux SCP
Cession ouvrages
Travaux de dépose SCP
Occupation temporaire
Points de desserte
Accessoires de canalisation

0 20 40 m
1:2000

AVP FoxAmphoux	Indice : E	Commune(s) de FOX AMPHOUX	Section(s) D,A,G	18 / 65

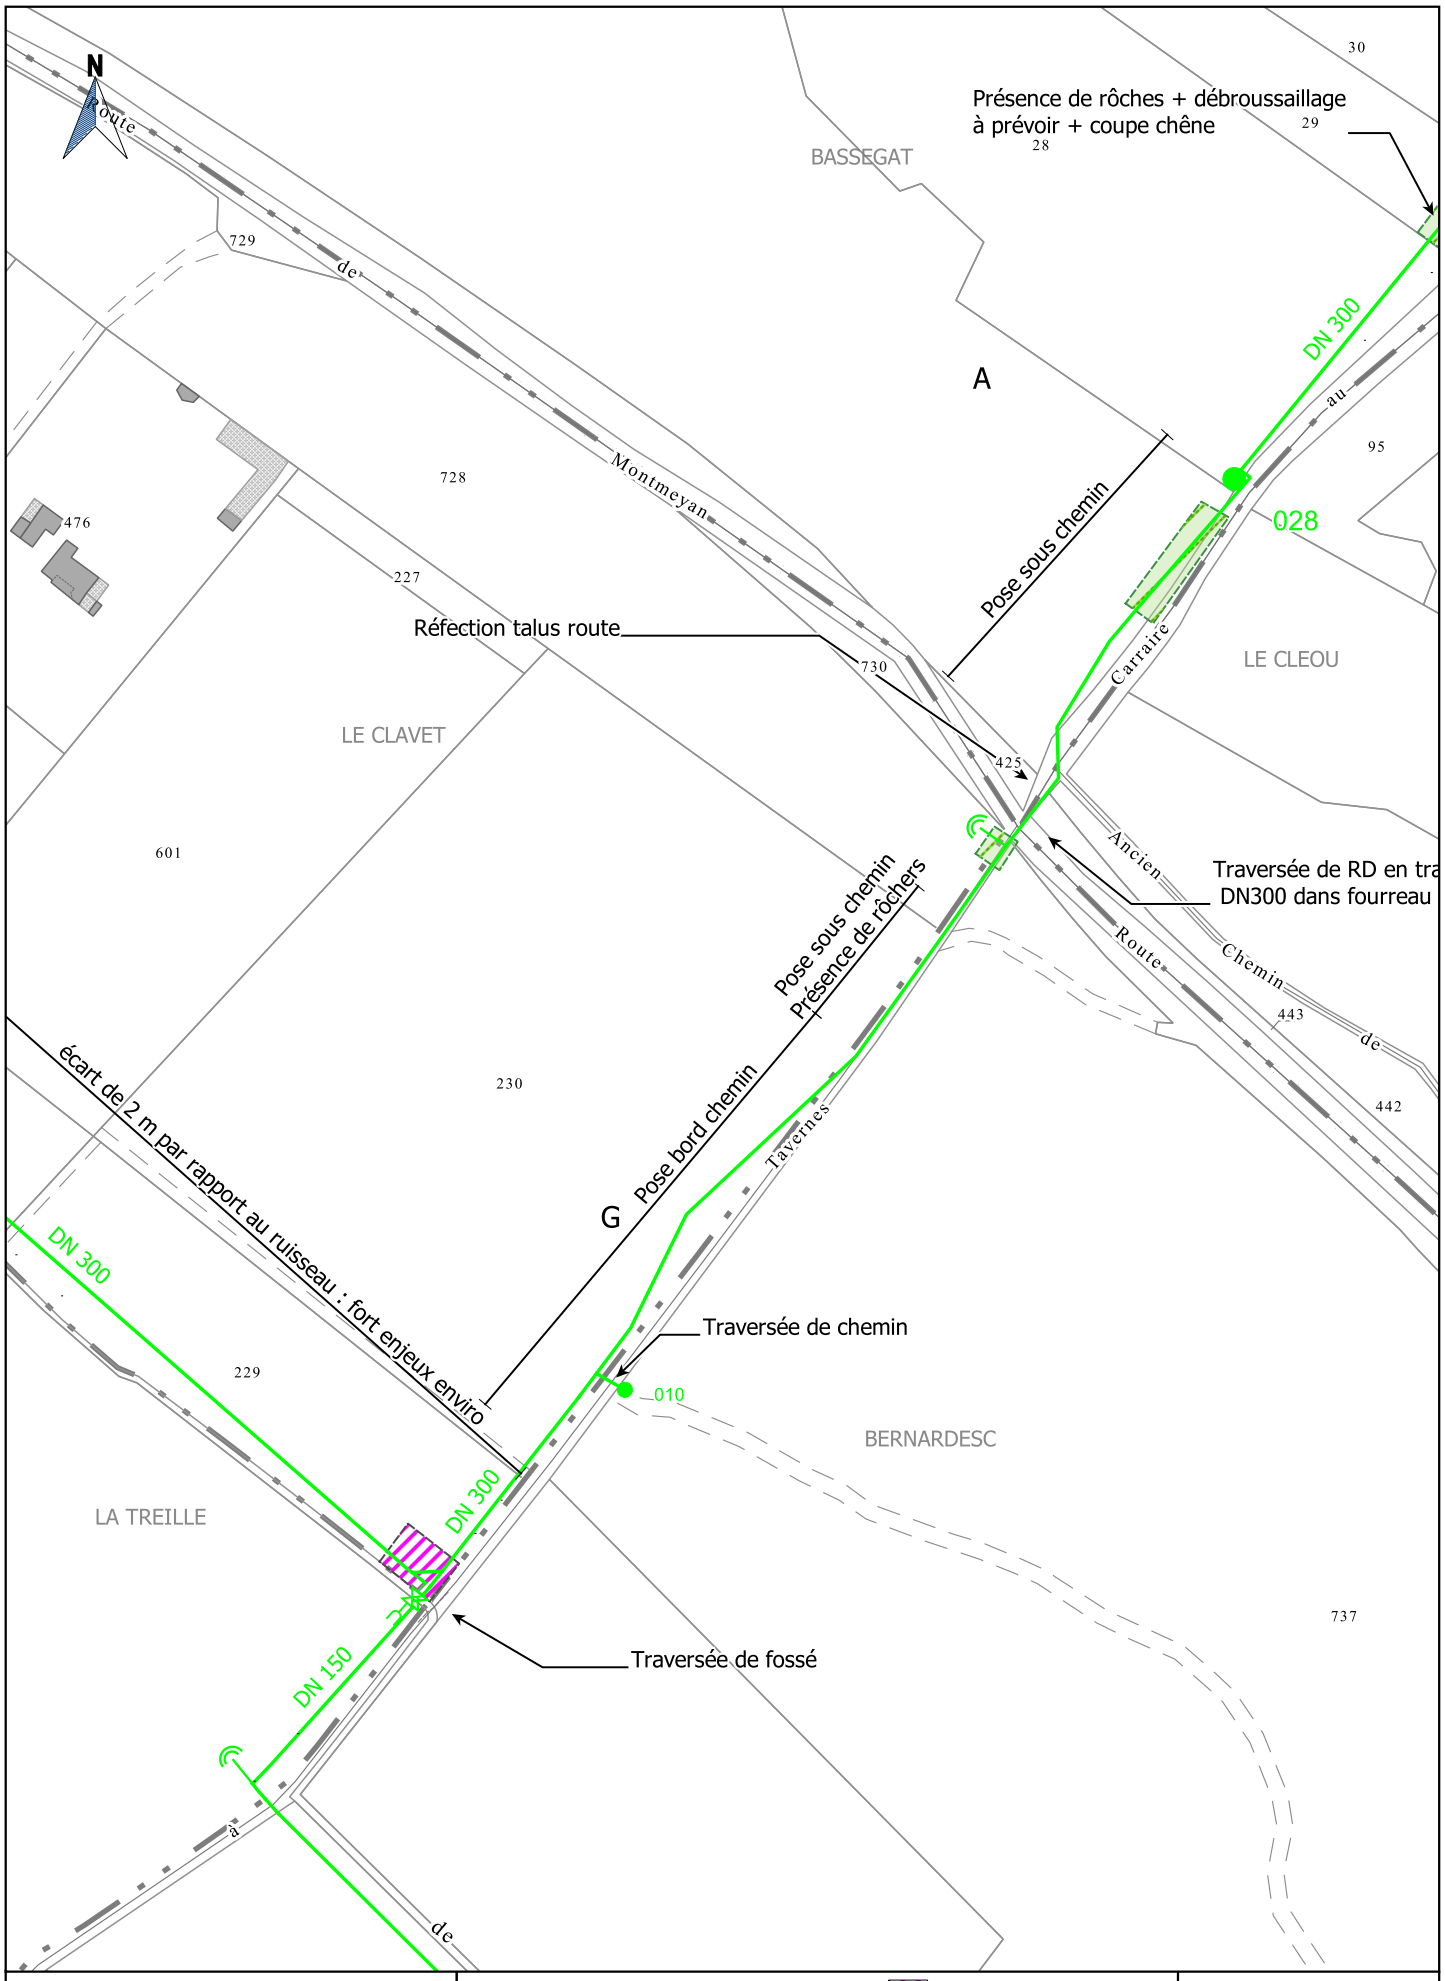


Société du Canal de Provence
et d'aménagement de la région provençale
Le Tholonet - CS 70064 - 13182 Aix-en-Provence CEDEX 5
Tél : 04 42 66 70 00 - www.canal-de-provence.com

Ouvrages SCP
Travaux SCP
Cession ouvrages
Travaux de dépose SCP
Occupation temporaire
Points de desserte
Accessoires de canalisation

0 20 40 m
1:2000

AVP FoxAmphoux	Indice : E	Commune(s) de FOX AMPHOUX	Section(s) G,A	19 / 65

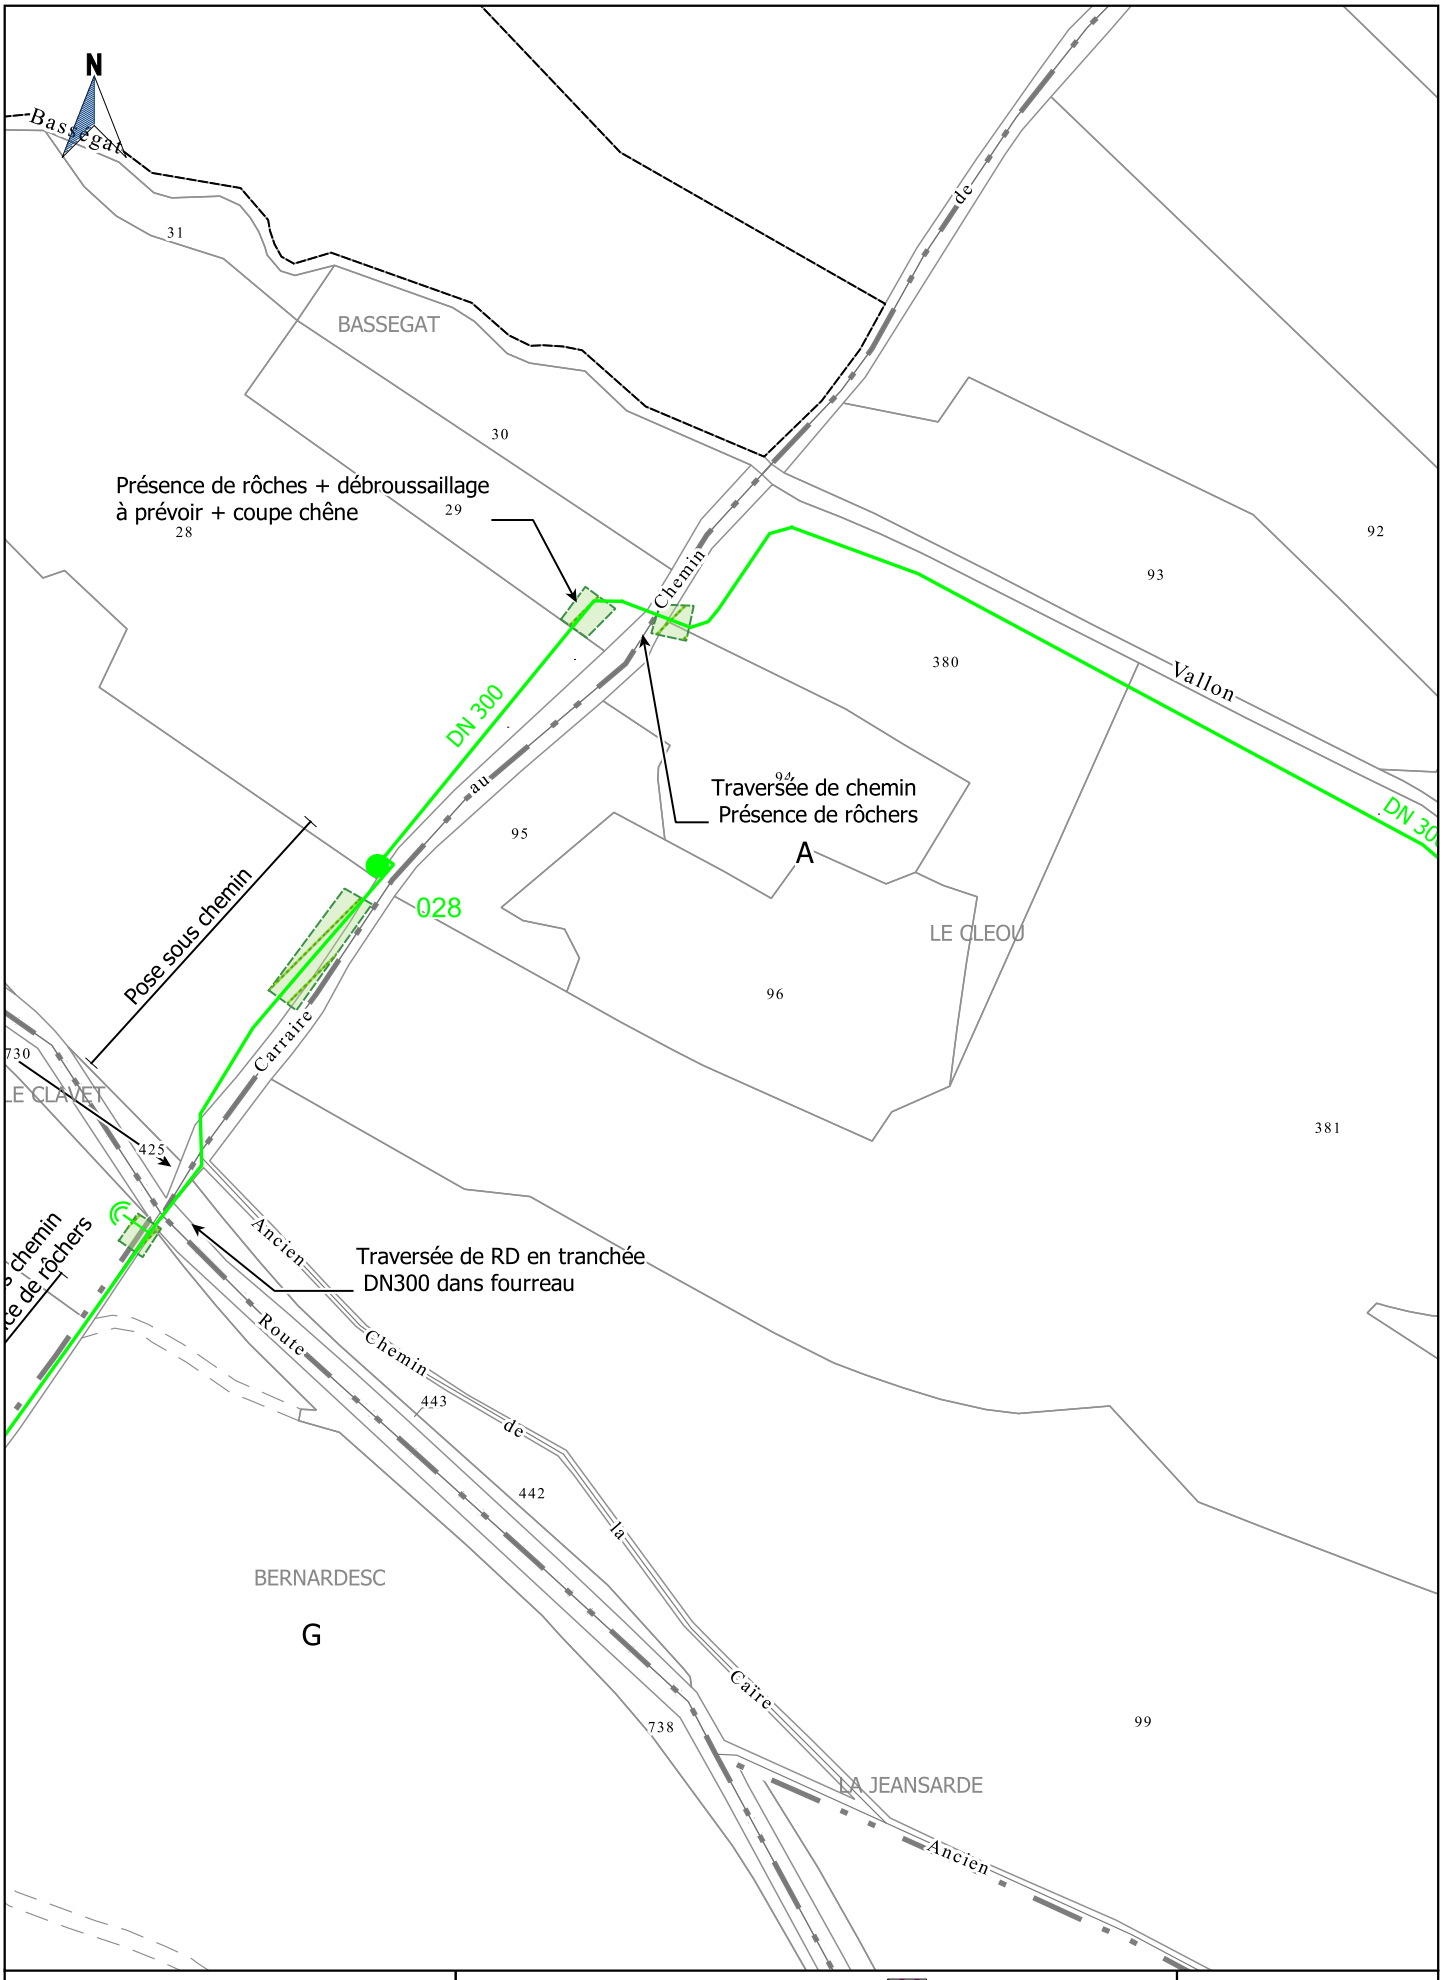

Société du Canal de Provence
et d'aménagement de la région provençale
Le Tholonet - CS 70064 - 13182 Aix-en-Provence CEDEX 5
Tél : 04 42 66 70 00 - www.canal-de-provence.com

Ouvrages SCP
Travaux SCP
Cession ouvrages
Travaux de dépose SCP
Occupation temporaire
Points de desserte
Accessoires de canalisation

0 20 40 m
1:2000

AVP FoxAmphoux	Indice : E	Commune(s) de FOX AMPHOUX	Section(s) G,A	20 / 65



Société du Canal de Provence
et d'aménagement de la région provençale
Le Tholonet - CS 70064 - 13182 Aix-en-Provence CEDEX 5
Tél : 04 42 66 70 00 - www.canal-de-provence.com

Ouvrages SCP
Travaux SCP
Cession ouvrages
Travaux de dépose SCP
Occupation temporaire
Points de desserte
Accessoires de canalisation

0 20 40 m
1:2000

AVP FoxAmphoux	Indice : E	Commune(s) de FOX AMPHOUX	Section(s) A	21 / 65




Société du Canal de Provence
et d'aménagement de la région provençale
Le Tholonet - CS 70064 - 13182 Aix-en-Provence CEDEX 5
Tél : 04 42 66 70 00 - www.canal-de-provence.com


Ouvrages SCP
Travaux SCP
Cession ouvrages
Travaux de dépose SCP
Occupation temporaire
Points de desserte
Accessoires de canalisation

0 20 40 m
1:2000

AVP FoxAmphoux	Indice : E	Commune(s) de FOX AMPHOUX	Section(s) A	22 / 65

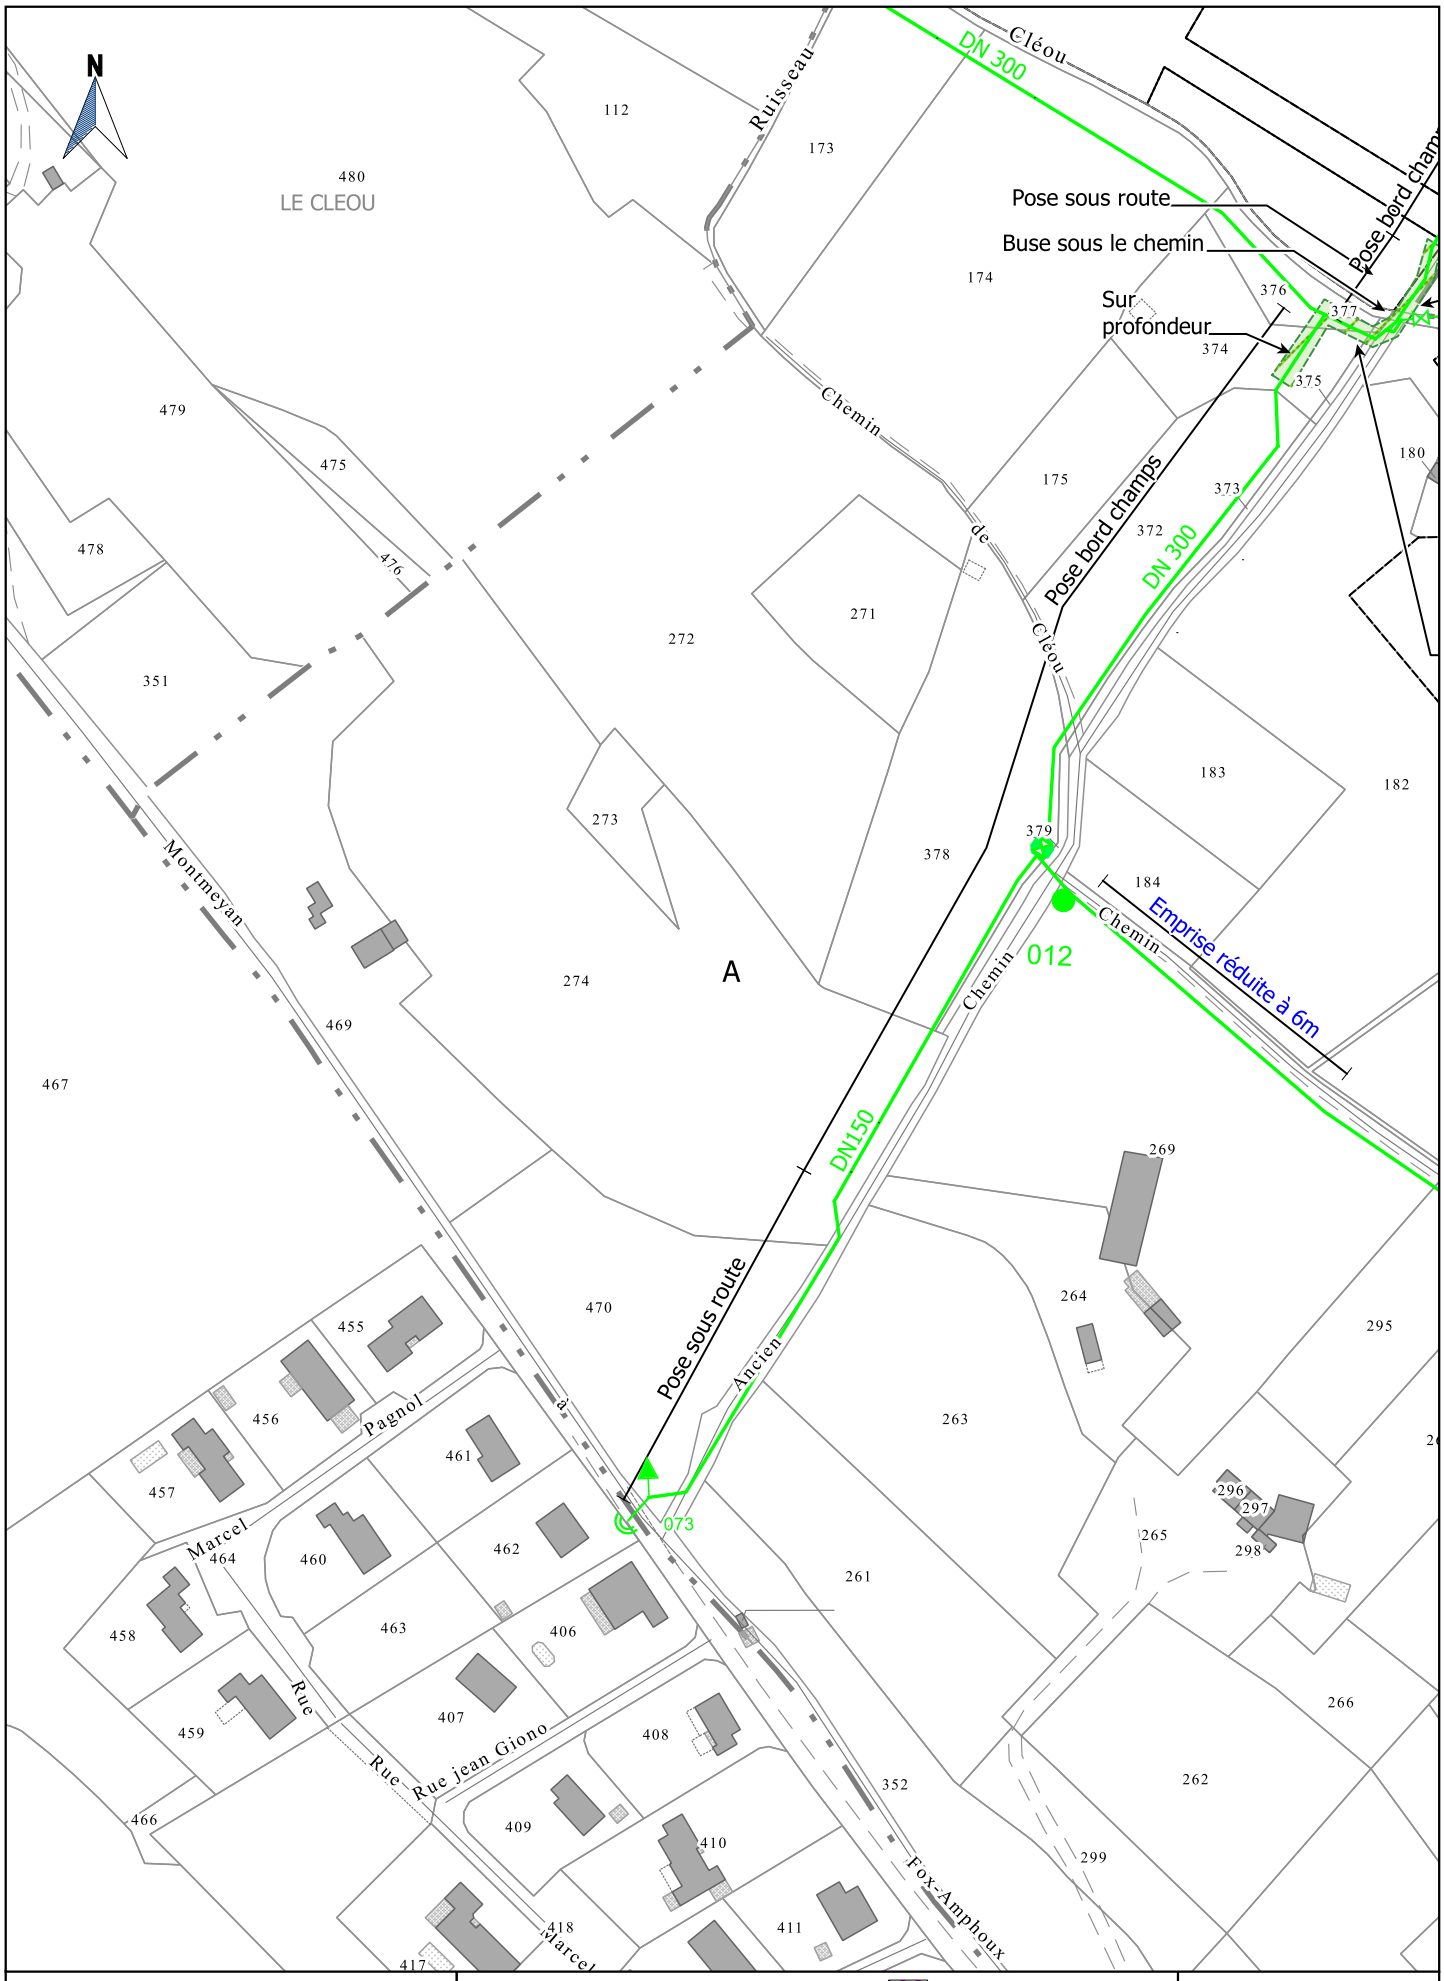

AVP FoxAmphoux	Indice : E	Commune(s) de FOX AMPHOUX	Section(s) A	23 / 65

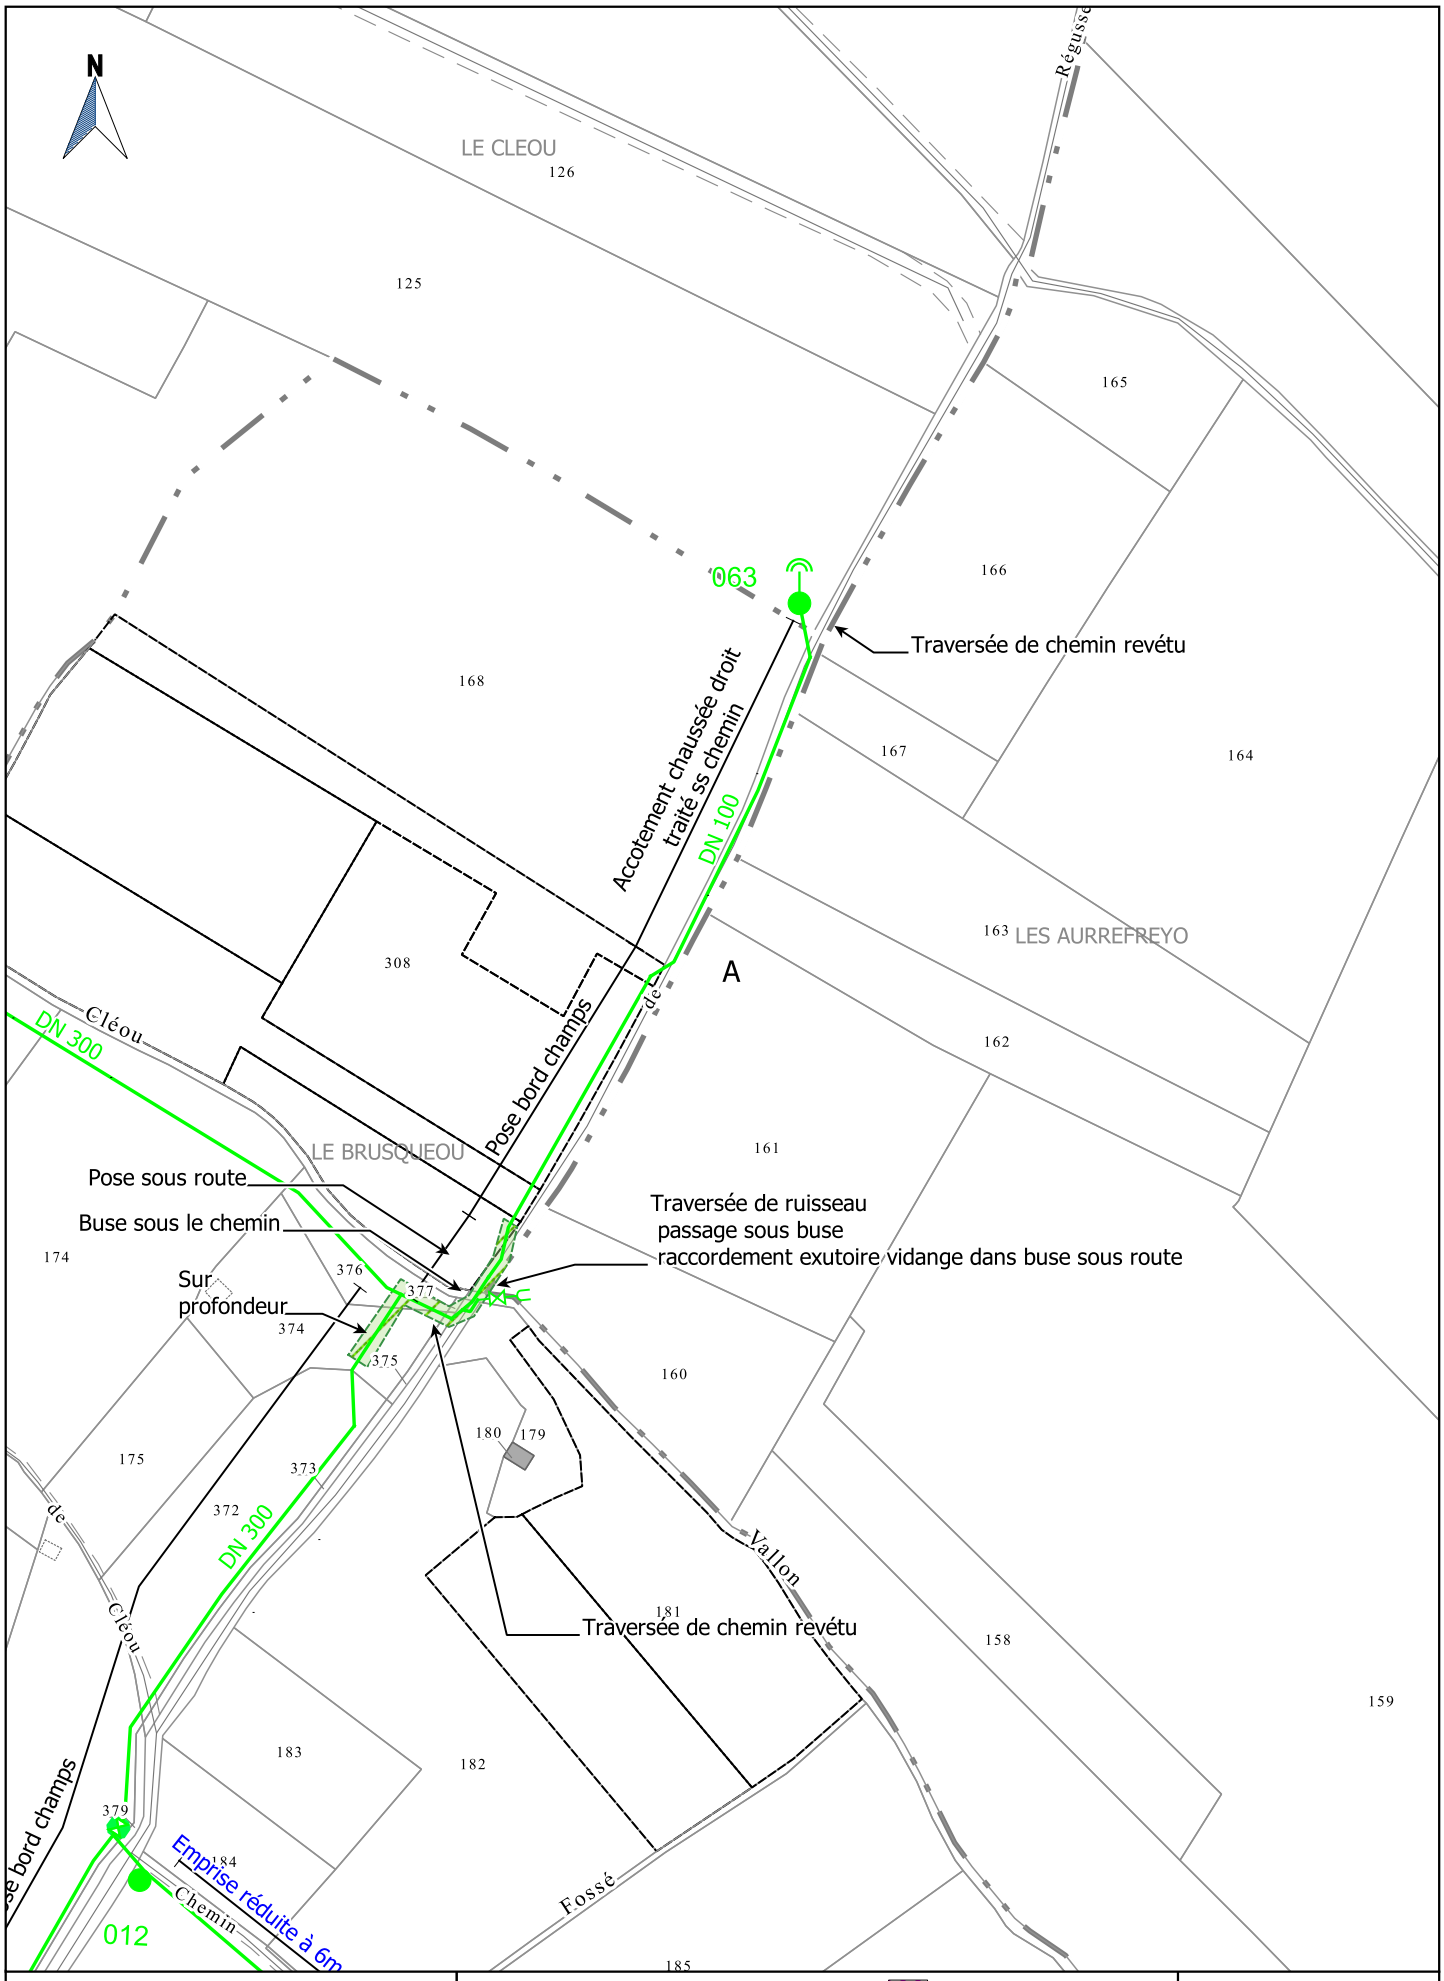

Société du Canal de Provence
et d'aménagement de la région provençale
Le Tholonet - CS 70064 - 13182 Aix-en-Provence CEDEX 5
Tél : 04 42 66 70 00 - www.canal-de-provence.com

Ouvrages SCP
Travaux SCP
Cession ouvrages
Travaux de dépose SCP
Occupation temporaire
Points de desserte
Accessoires de canalisation

0 20 40 m
1:2000

AVP FoxAmphoux	Indice : E	Commune(s) de FOX AMPHOUX	Section(s) A	24 / 65




Société du Canal de Provence
et d'aménagement de la région provençale
Le Tholonet - CS 70064 - 13182 Aix-en-Provence CEDEX 5
Tél : 04 42 66 70 00 - www.canal-de-provence.com

Ouvrages SCP
Travaux SCP
Cession ouvrages
Travaux de dépose SCP
Occupation temporaire
Points de desserte
Accessoires de canalisation

0 20 40 m
1:2000

AVP FoxAmphoux	Indice : E	Commune(s) de FOX AMPHOUX	Section(s) D,A	25 / 65

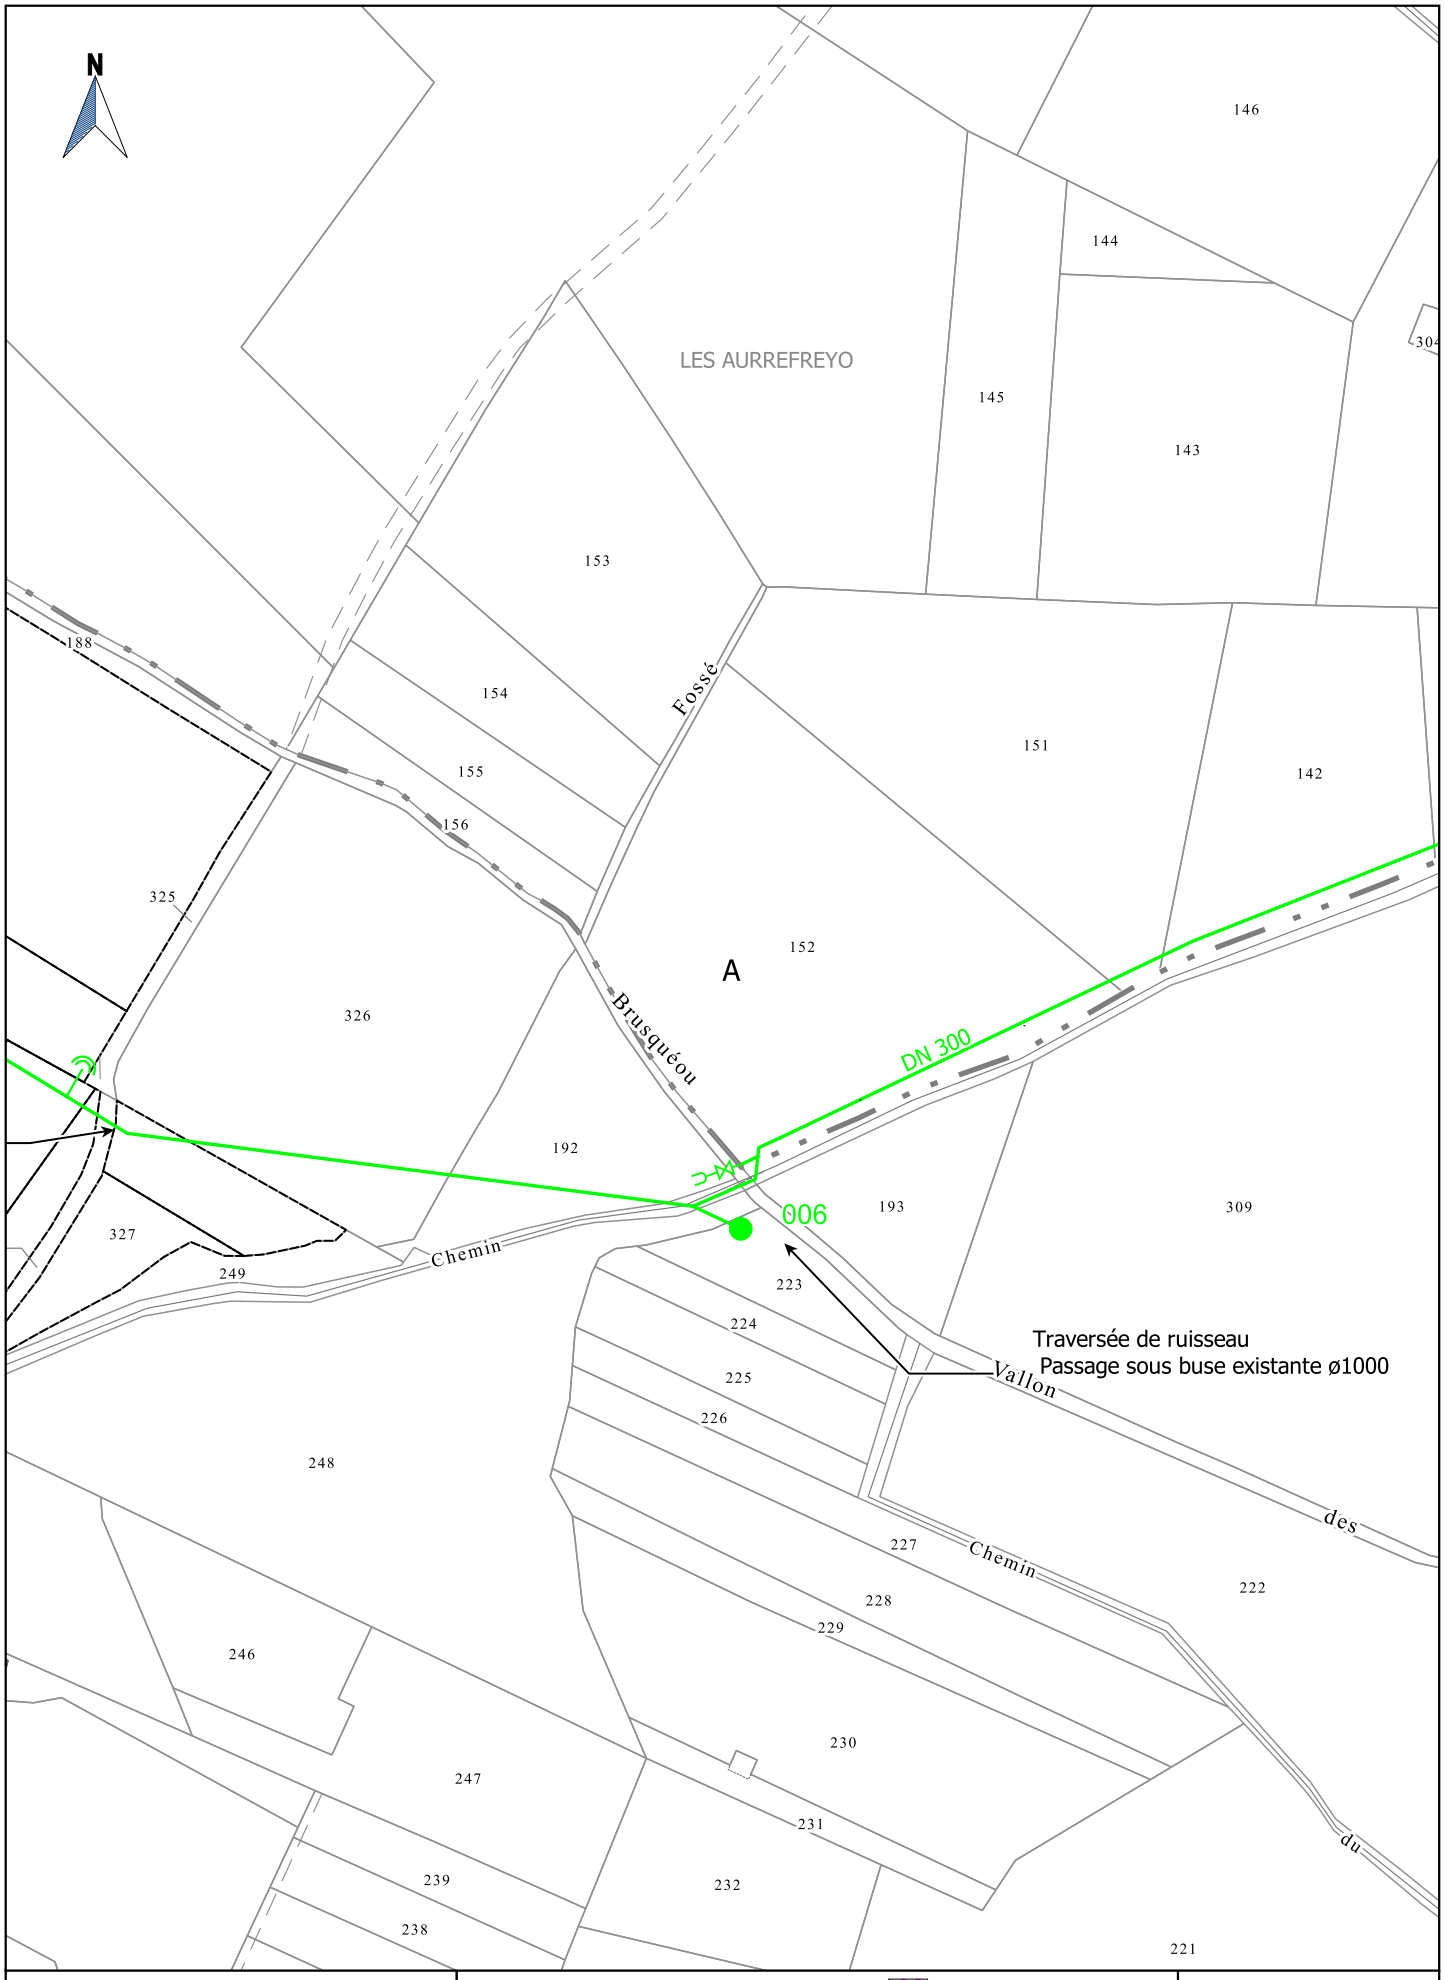


Société du Canal de Provence
et d'aménagement de la région provençale
Le Tholonet - CS 70064 - 13182 Aix-en-Provence CEDEX 5
Tél : 04 42 66 70 00 - www.canal-de-provence.com

Ouvrages SCP
Travaux SCP
Cession ouvrages
Travaux de dépose SCP
Occupation temporaire
Points de desserte
Accessoires de canalisation

0 20 40 m
1:2000

AVP FoxAmphoux	Indice : E	Commune(s) de FOX AMPHOUX	Section(s) A	26 / 65

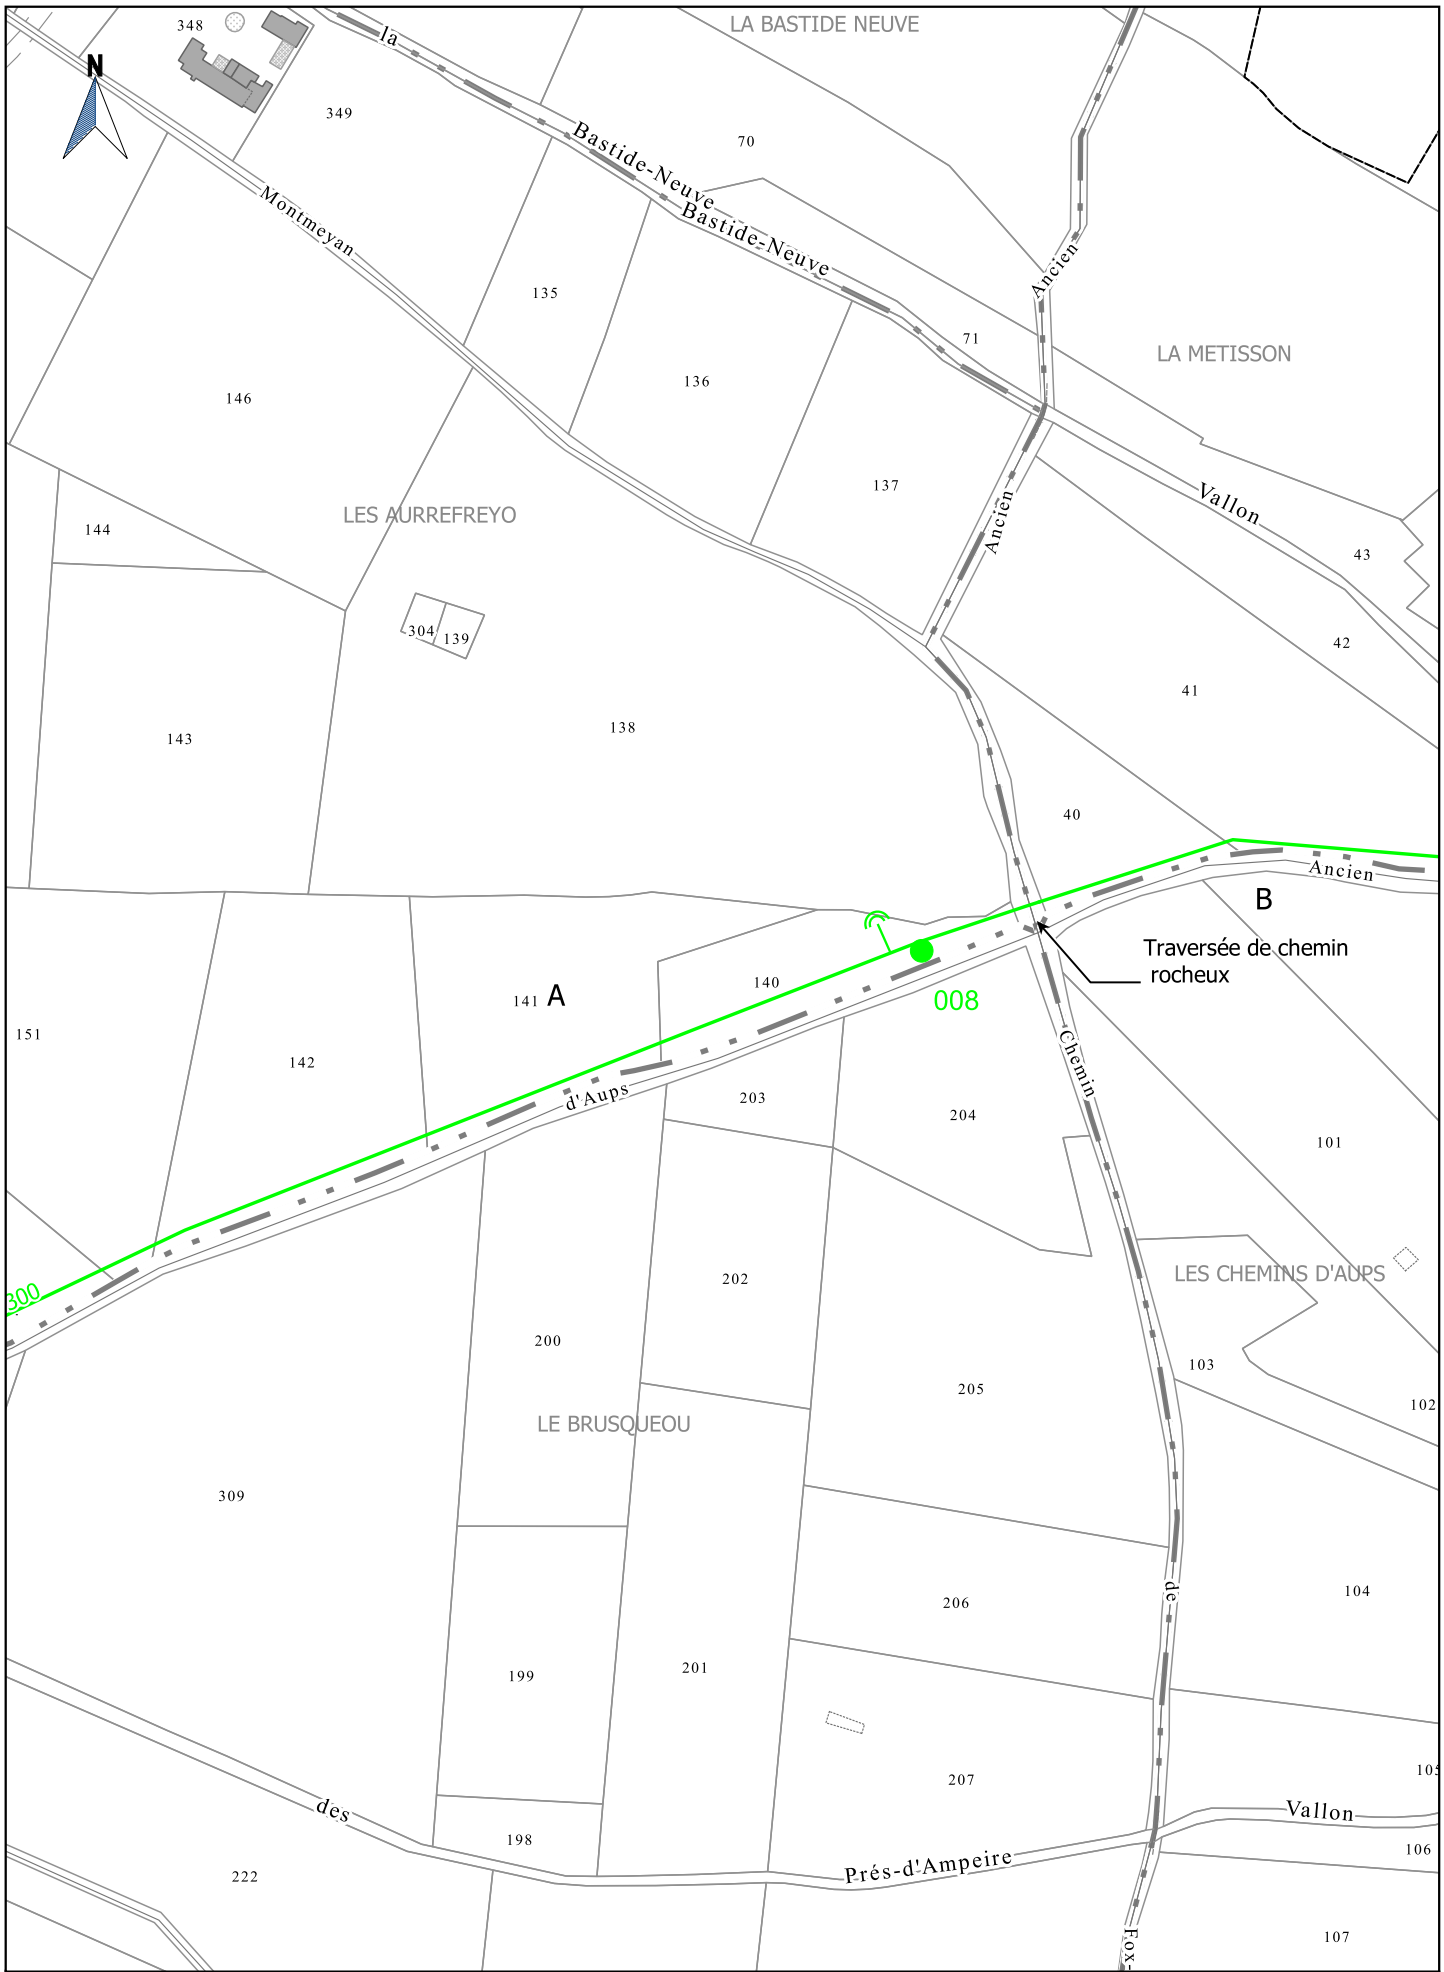


Société du Canal de Provence
et d'aménagement de la région provençale
Le Tholonet - CS 70064 - 13182 Aix-en-Provence CEDEX 5
Tél : 04 42 66 70 00 - www.canal-de-provence.com

Ouvrages SCP
Travaux SCP
Cession ouvrages
Travaux de dépose SCP
Occupation temporaire
Points de desserte
Accessoires de canalisation

0 20 40 m
1:2000

AVP FoxAmphoux	Indice : E	Commune(s) de FOX AMPHOUX	Section(s) A,B	27 / 65

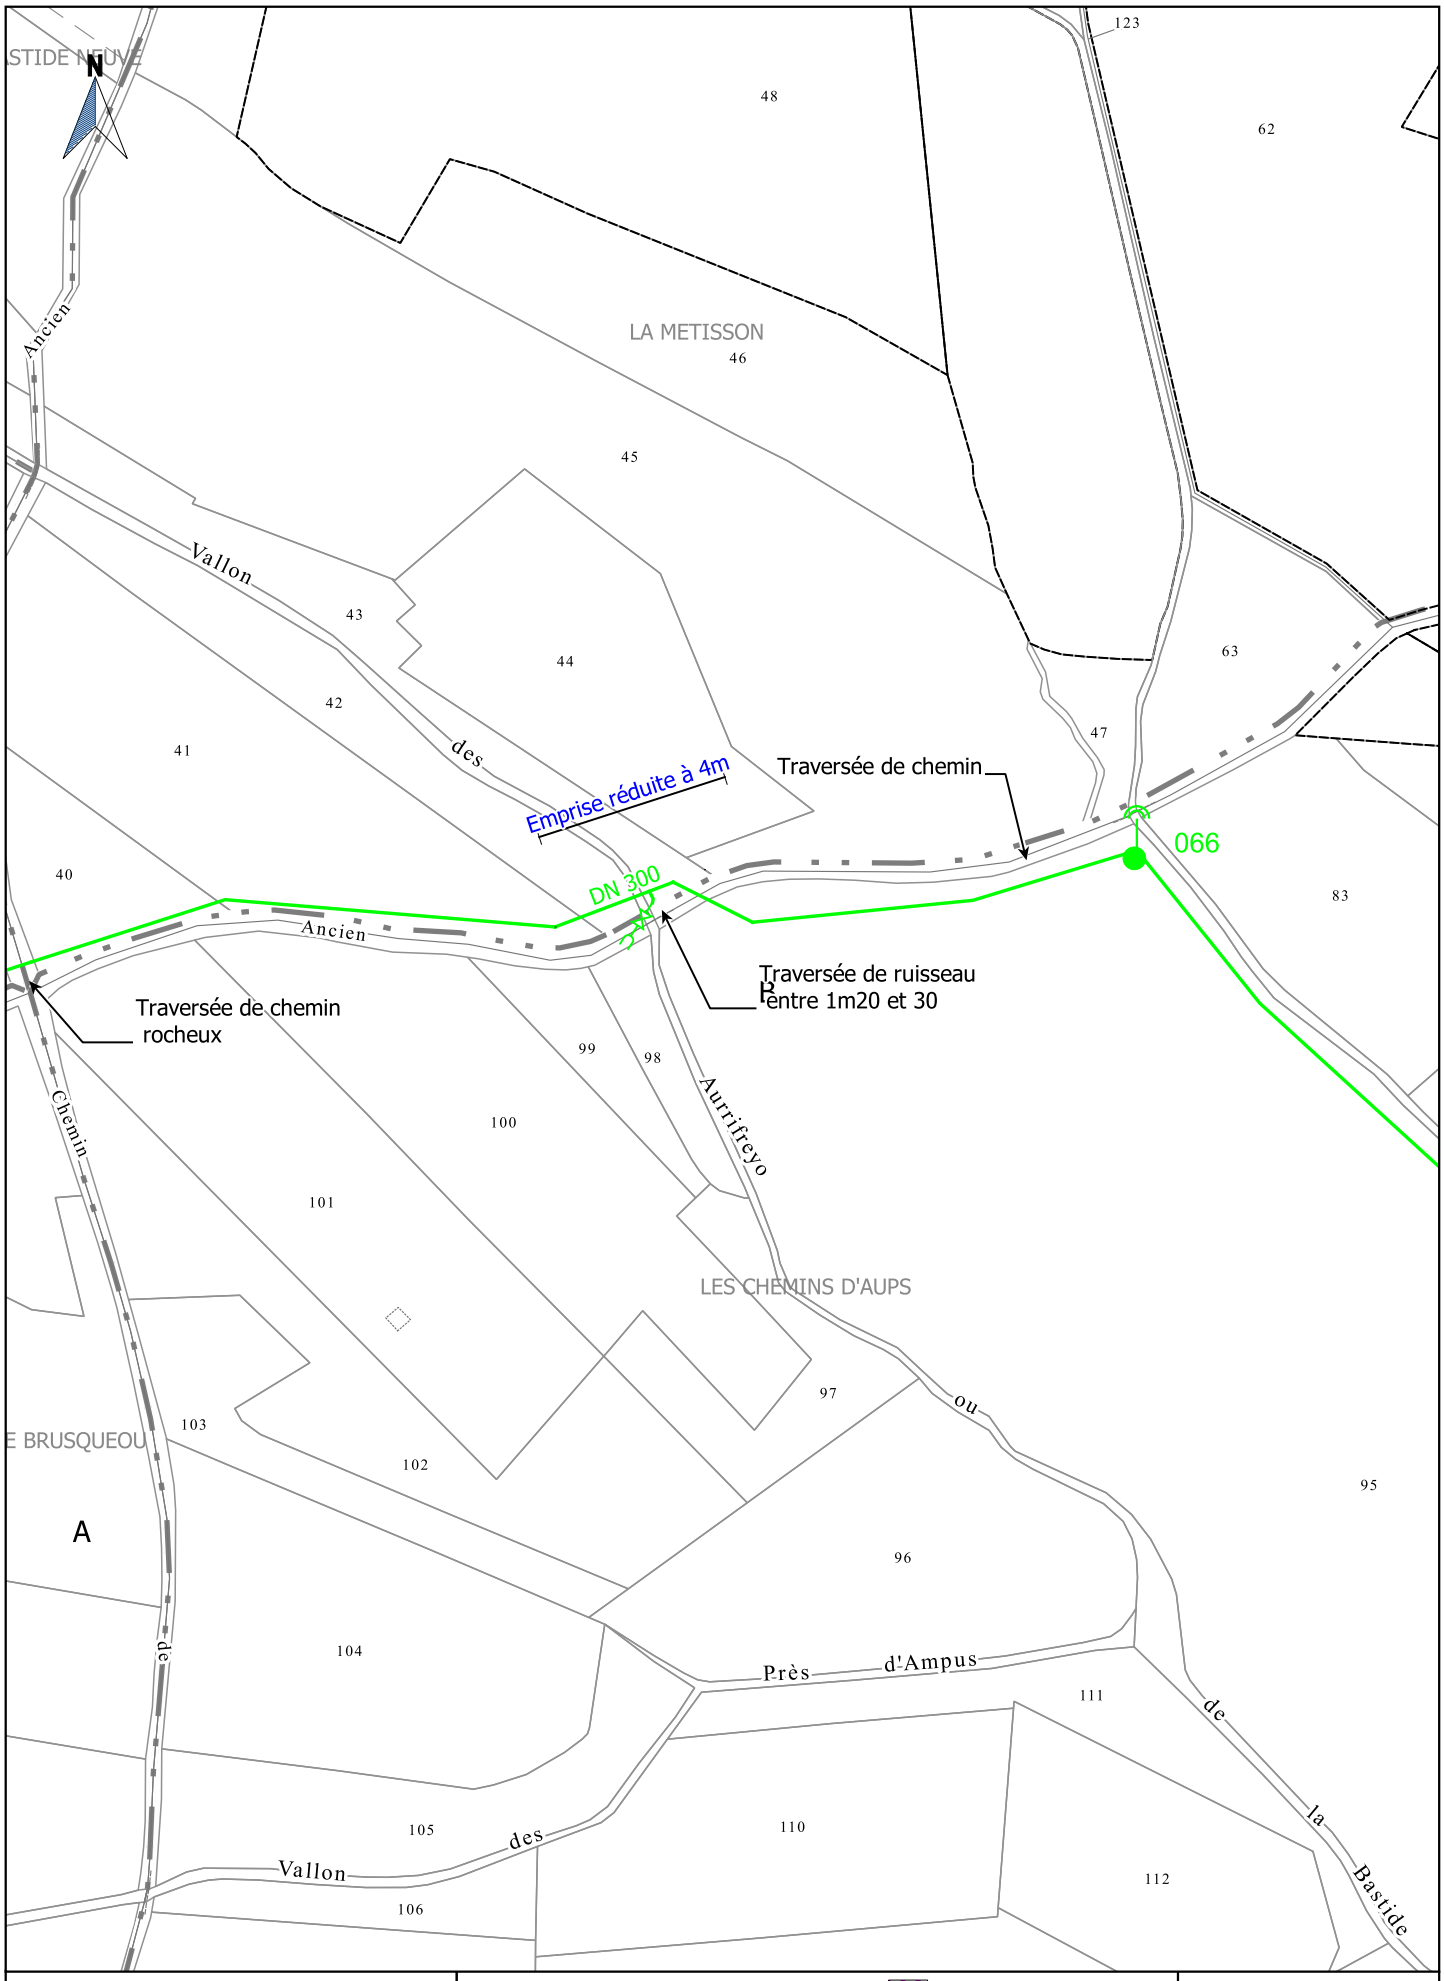

Société du Canal de Provence
et d'aménagement de la région provençale
Le Tholonet - CS 70064 - 13182 Aix-en-Provence CEDEX 5
Tél : 04 42 66 70 00 - www.canal-de-provence.com

Ouvrages SCP
Travaux SCP
Cession ouvrages
Travaux de dépose SCP
Occupation temporaire
Points de desserte
Accessoires de canalisation

0 20 40 m
1:2000




Société du Canal de Provence
et d'aménagement de la région provençale
Le Tholonet - CS 70064 - 13182 Aix-en-Provence CEDEX 5
Tél : 04 42 66 70 00 - www.canal-de-provence.com

Ouvrages SCP
Travaux SCP
Cession ouvrages
Travaux de dépose SCP
Occupation temporaire
Points de desserte
Accessoires de canalisation

0 20 40 m
1:2000

AVP FoxAmphoux	Indice : E	Commune(s) de FOX AMPHOUX	Section(s) B,C,D	29 / 65

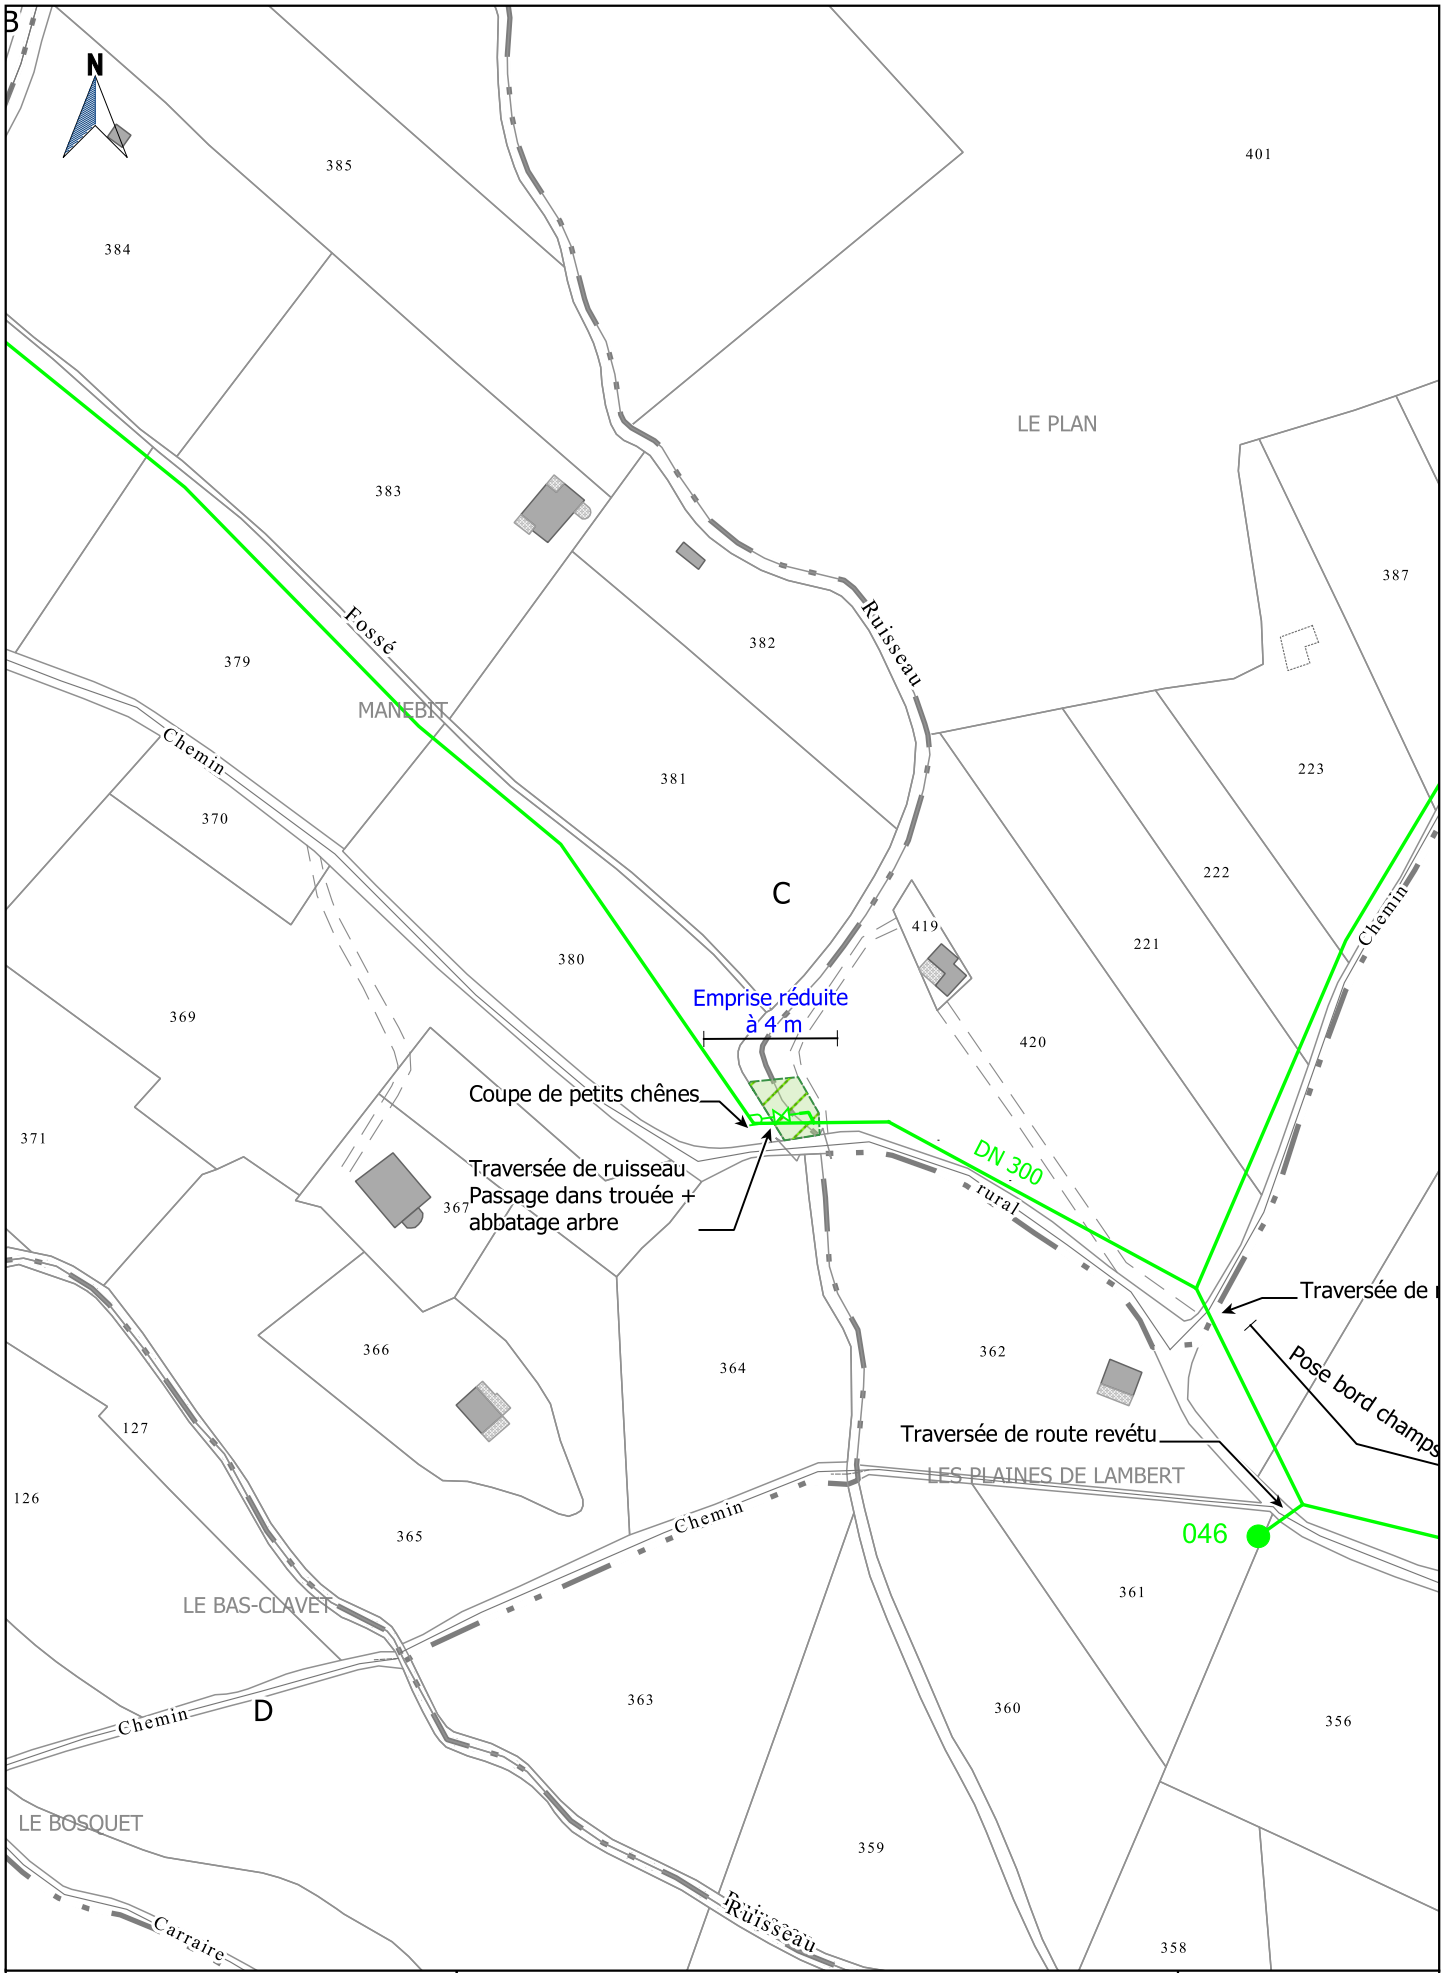


Société du Canal de Provence
et d'aménagement de la région provençale
Le Tholonet - CS 70064 - 13182 Aix-en-Provence CEDEX 5
Tél : 04 42 66 70 00 - www.canal-de-provence.com

Ouvrages SCP
Travaux SCP
Cession ouvrages
Travaux de dépose SCP
Occupation temporaire
Points de desserte
Accessoires de canalisation

0 20 40 m
1:2000

AVP FoxAmphoux	Indice : E	Commune(s) de FOX AMPHOUX	Section(s) D,C,B	30 / 65

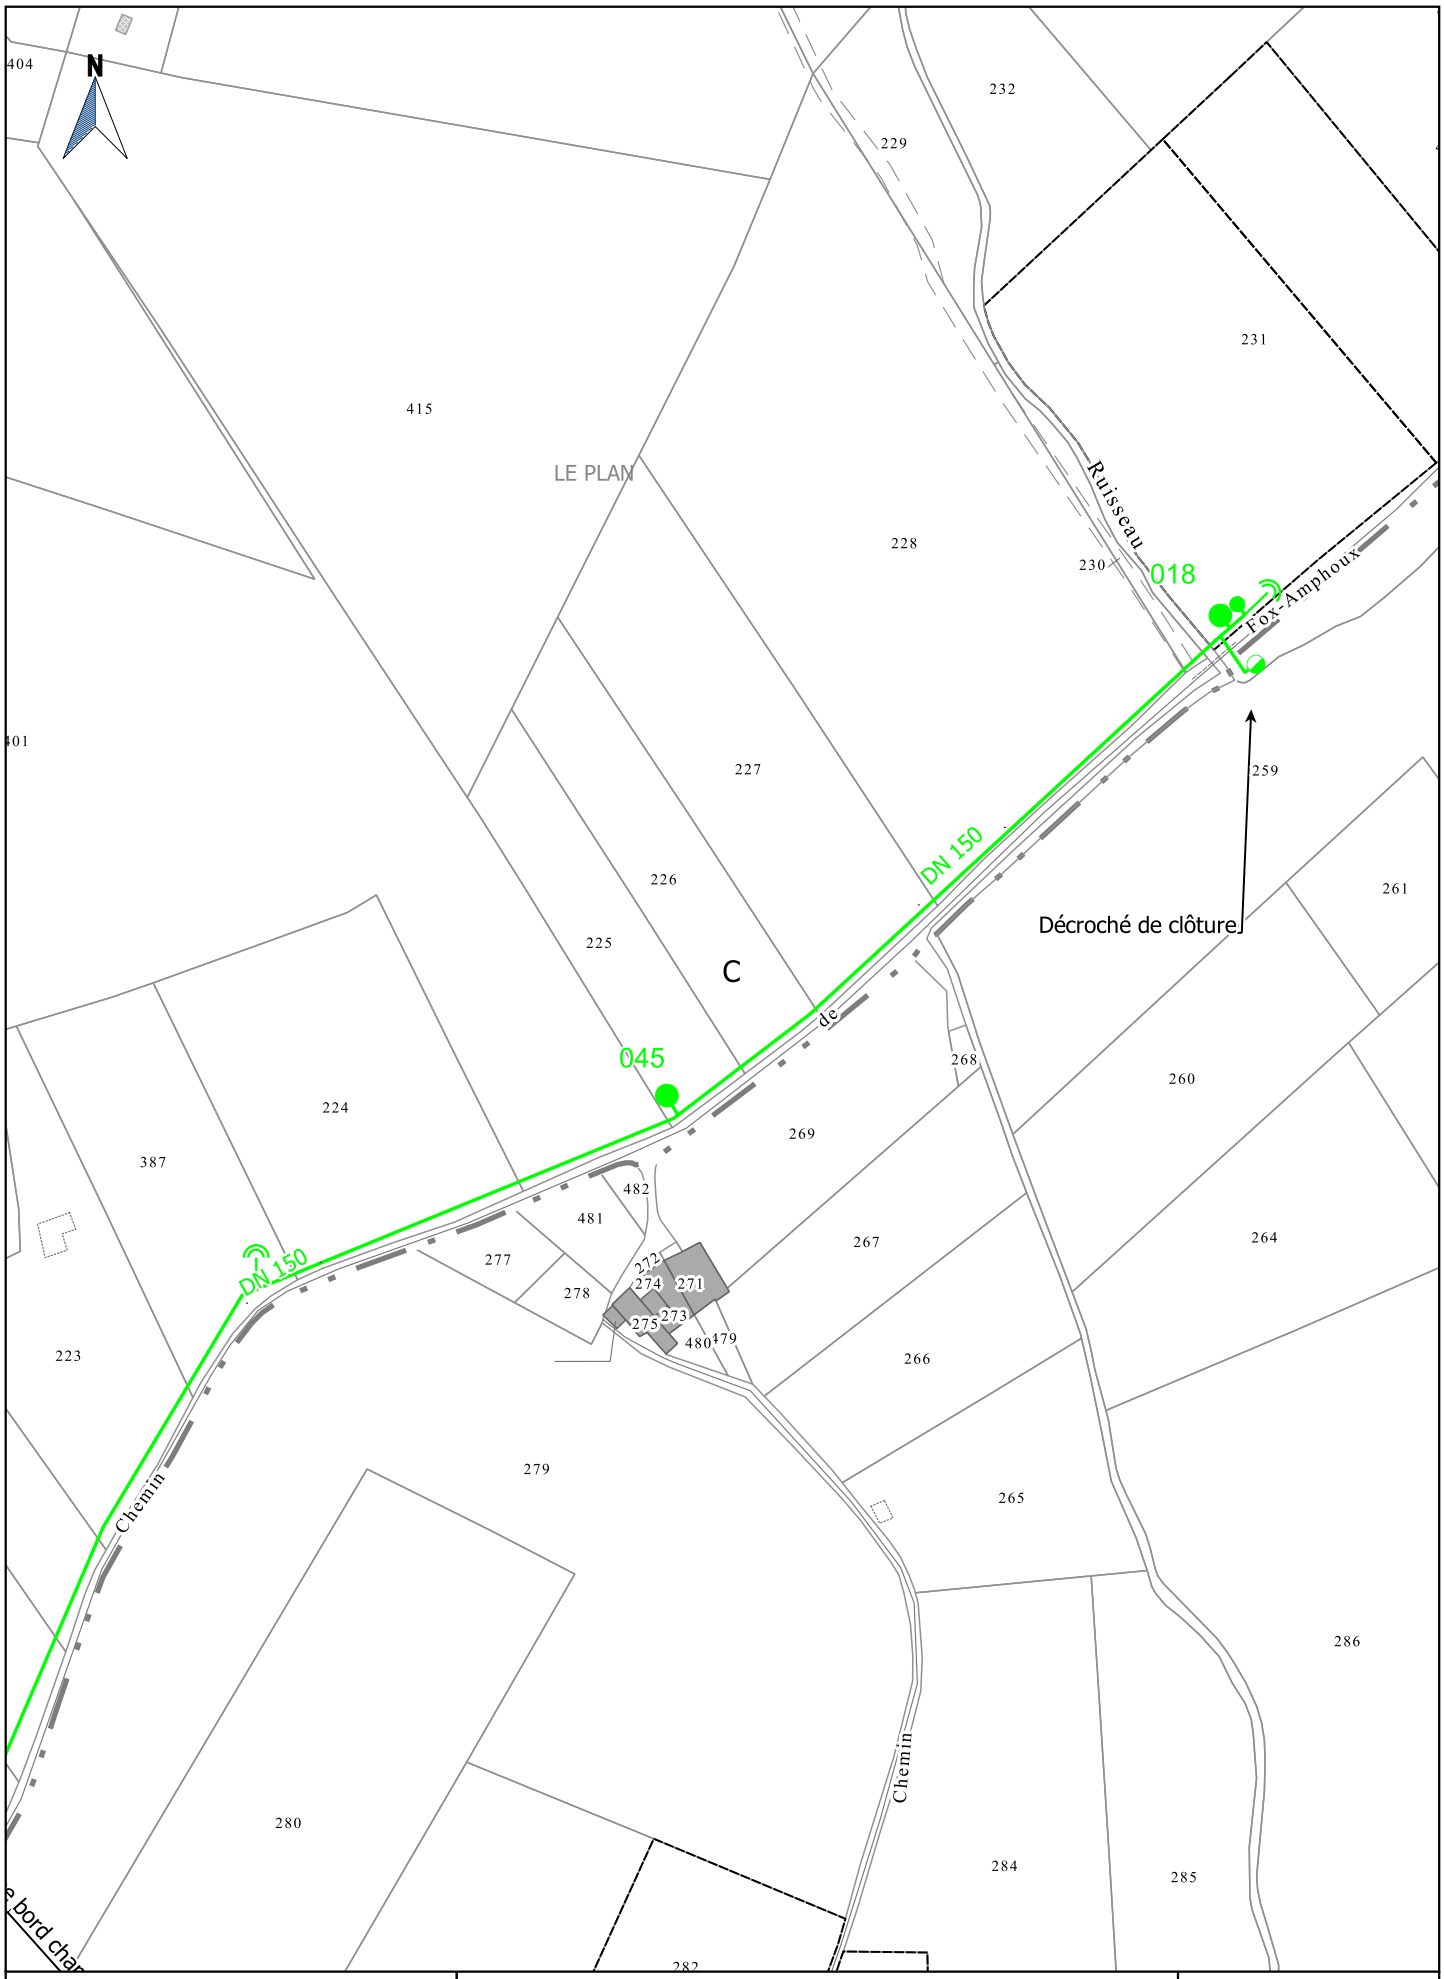


Société du Canal de Provence
et d'aménagement de la région provençale
Le Tholonet - CS 70064 - 13182 Aix-en-Provence CEDEX 5
Tél : 04 42 66 70 00 - www.canal-de-provence.com

Ouvrages SCP
Travaux SCP
Cession ouvrages
Travaux de dépose SCP
Occupation temporaire
Points de desserte
Accessoires de canalisation

0 20 40 m
1:2000


AVP FoxAmphoux	Indice : E	Commune(s) de FOX AMPHOUX	Section(s) C	31 / 65

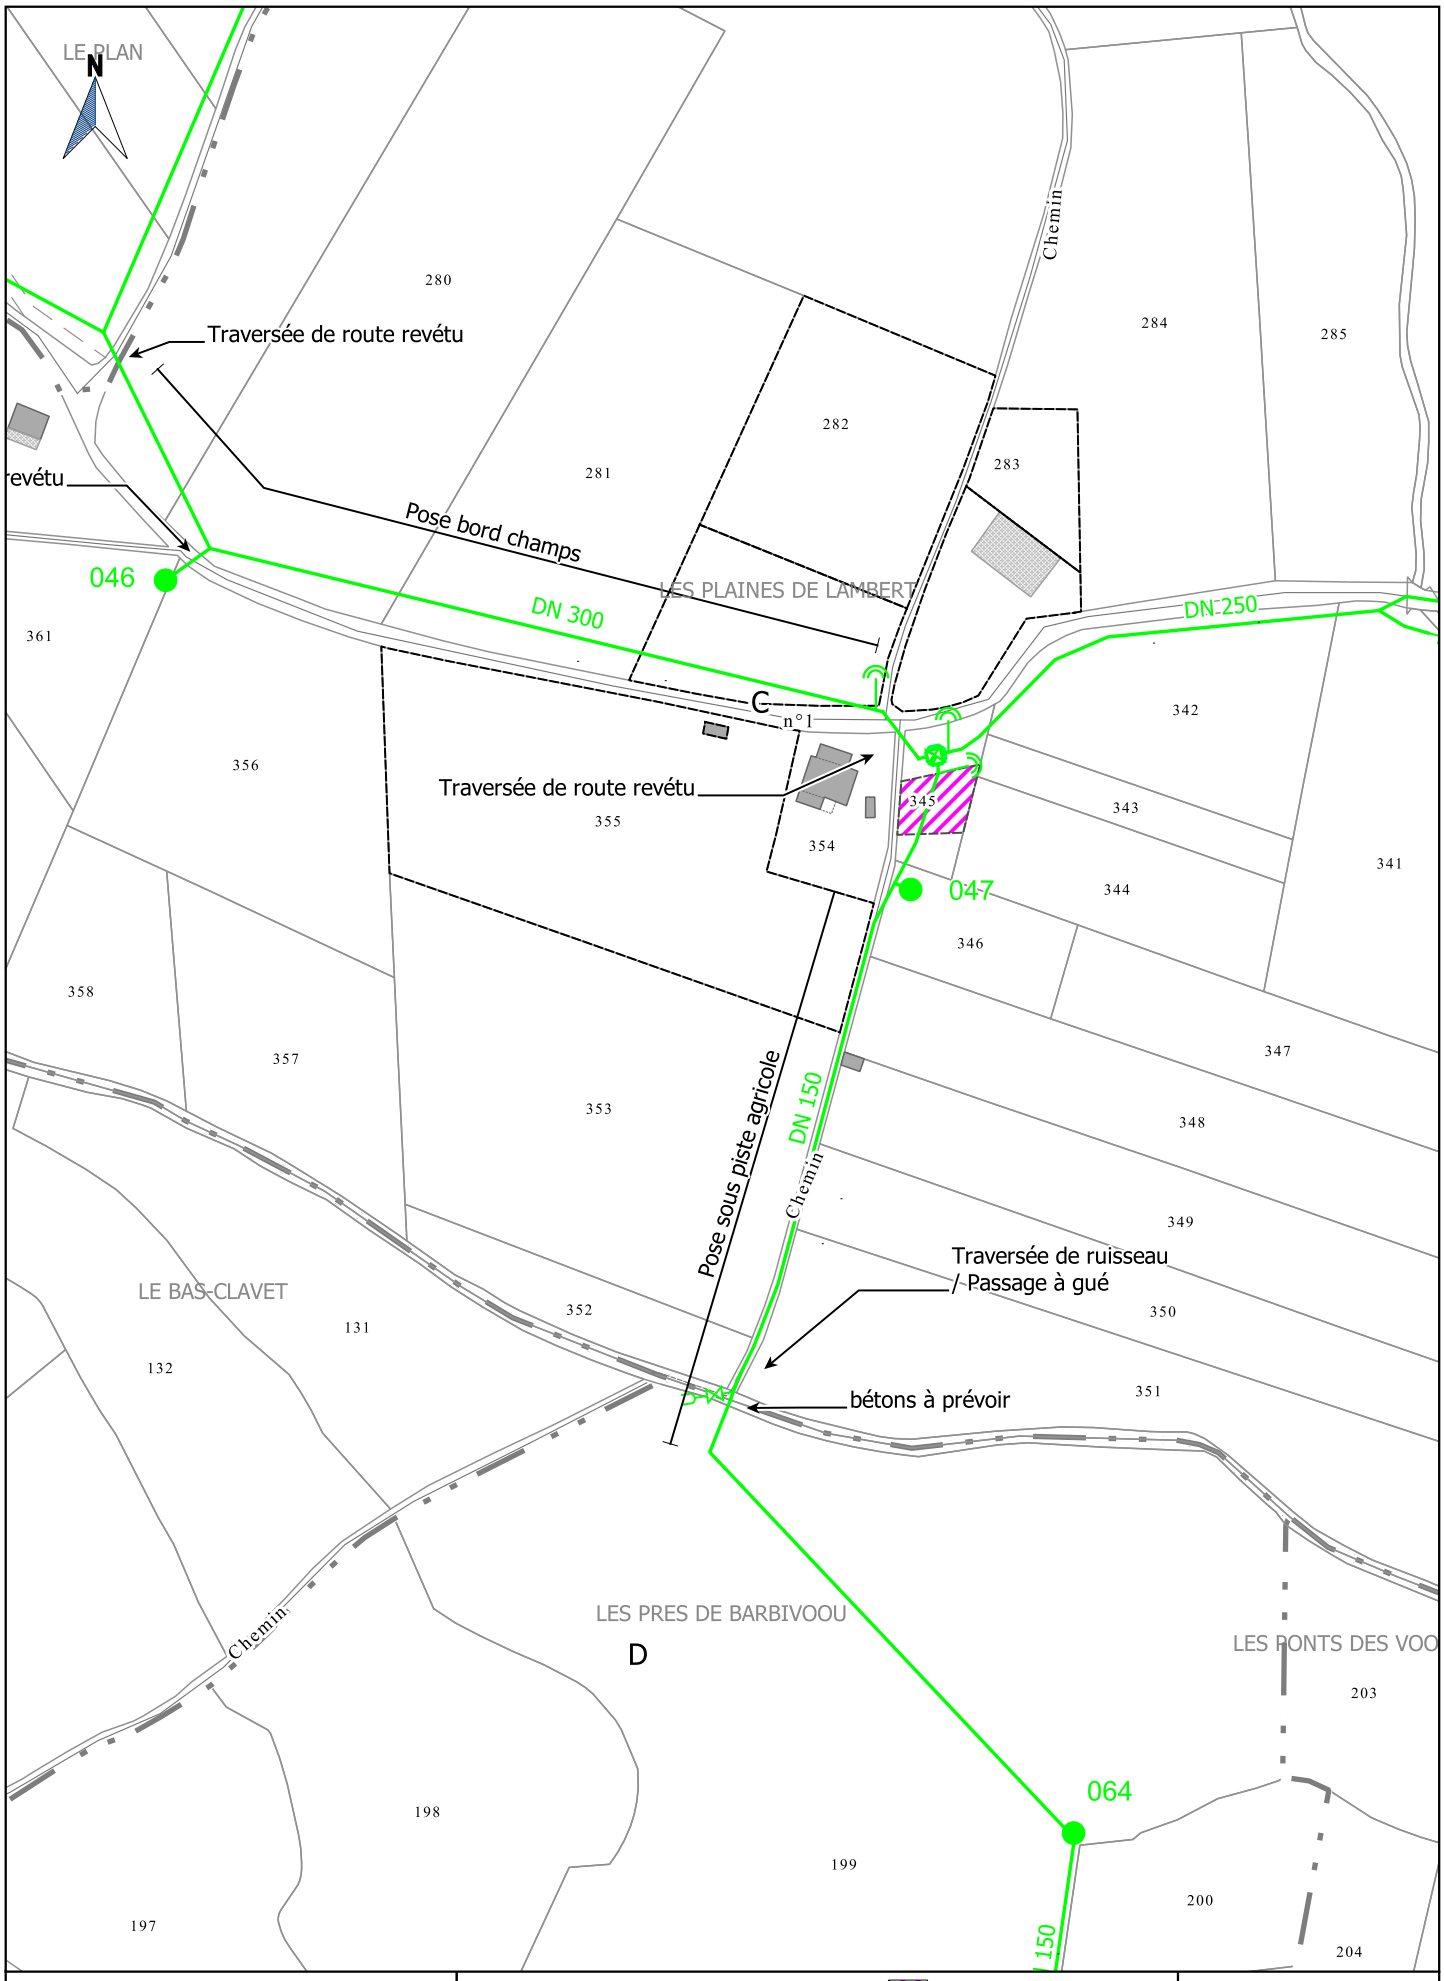

Société du Canal de Provence
et d'aménagement de la région provençale
Le Tholonet - CS 70064 - 13182 Aix-en-Provence CEDEX 5
Tél : 04 42 66 70 00 - www.canal-de-provence.com

Ouvrages SCP
Travaux SCP
Cession ouvrages
Travaux de dépose SCP
Occupation temporaire
Points de desserte
Accessoires de canalisation

0 20 40 m
1:2000

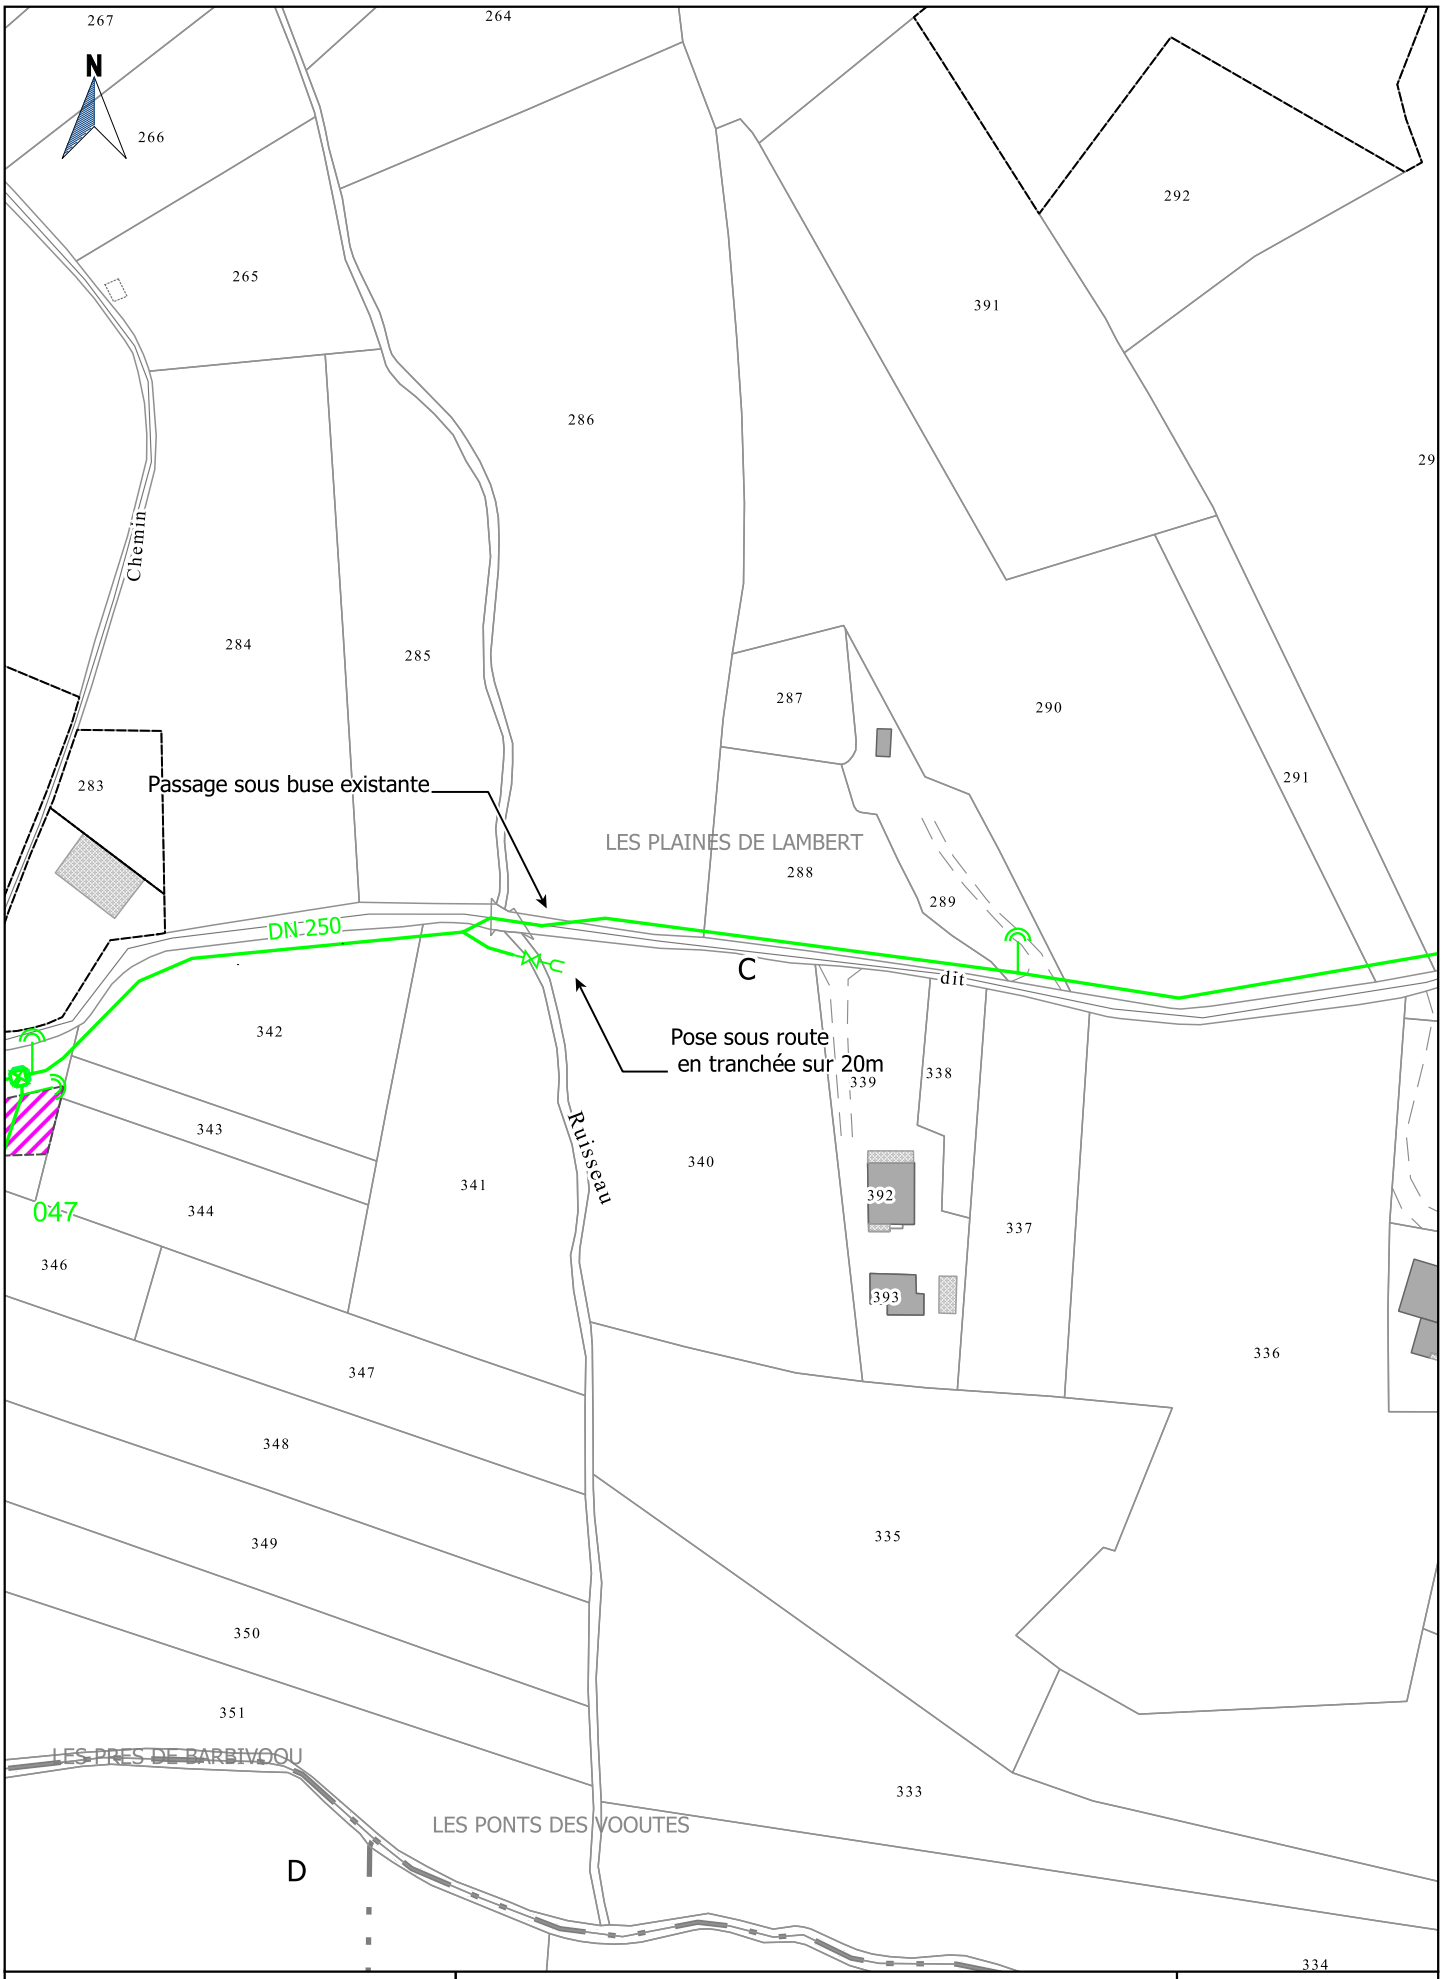


Société du Canal de Provence
et d'aménagement de la région provençale
Le Tholonet - CS 70064 - 13182 Aix-en-Provence CEDEX 5
Tél : 04 42 66 70 00 - www.canal-de-provence.com

Ouvrages SCP
Travaux SCP
Cession ouvrages
Travaux de dépose SCP
Occupation temporaire
Points de desserte
Accessoires de canalisation

0 20 40 m
1:2000

AVP FoxAmphoux	Indice : E	Commune(s) de FOX AMPHOUX	Section(s) C,D	33 / 65

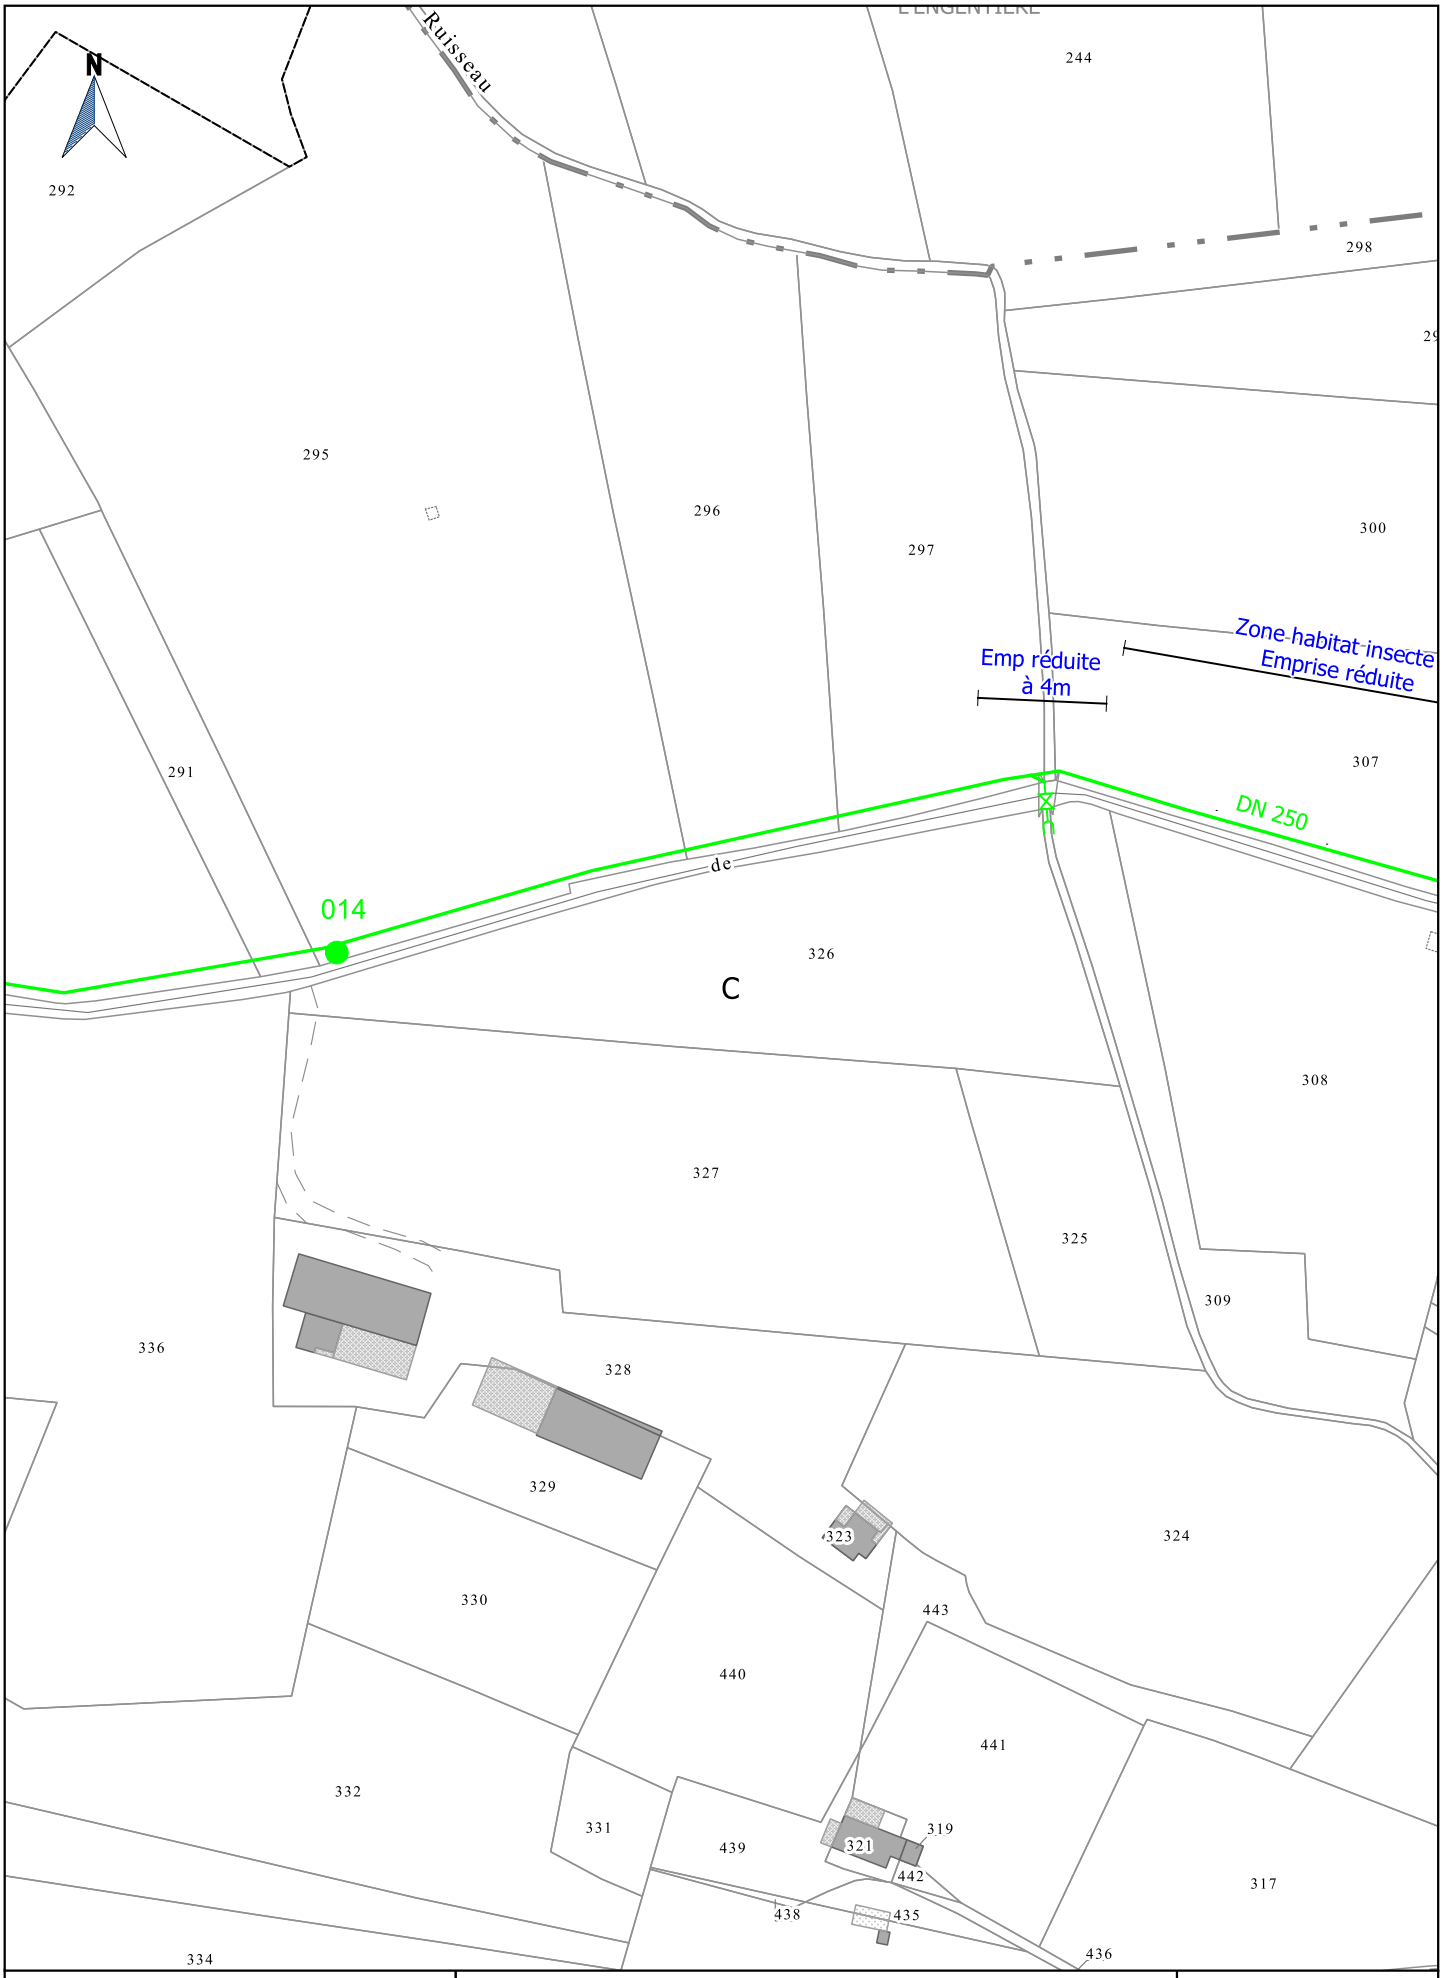


Société du Canal de Provence
et d'aménagement de la région provençale
Le Tholonet - CS 70064 - 13182 Aix-en-Provence CEDEX 5
Tél : 04 42 66 70 00 - www.canal-de-provence.com

Ouvrages SCP
Travaux SCP
Cession ouvrages
Travaux de dépose SCP
Occupation temporaire
Points de desserte
Accessoires de canalisation

0 20 40 m
1:2000


AVP FoxAmphoux	Indice : E	Commune(s) de FOX AMPHOUX	Section(s) C	34 / 65

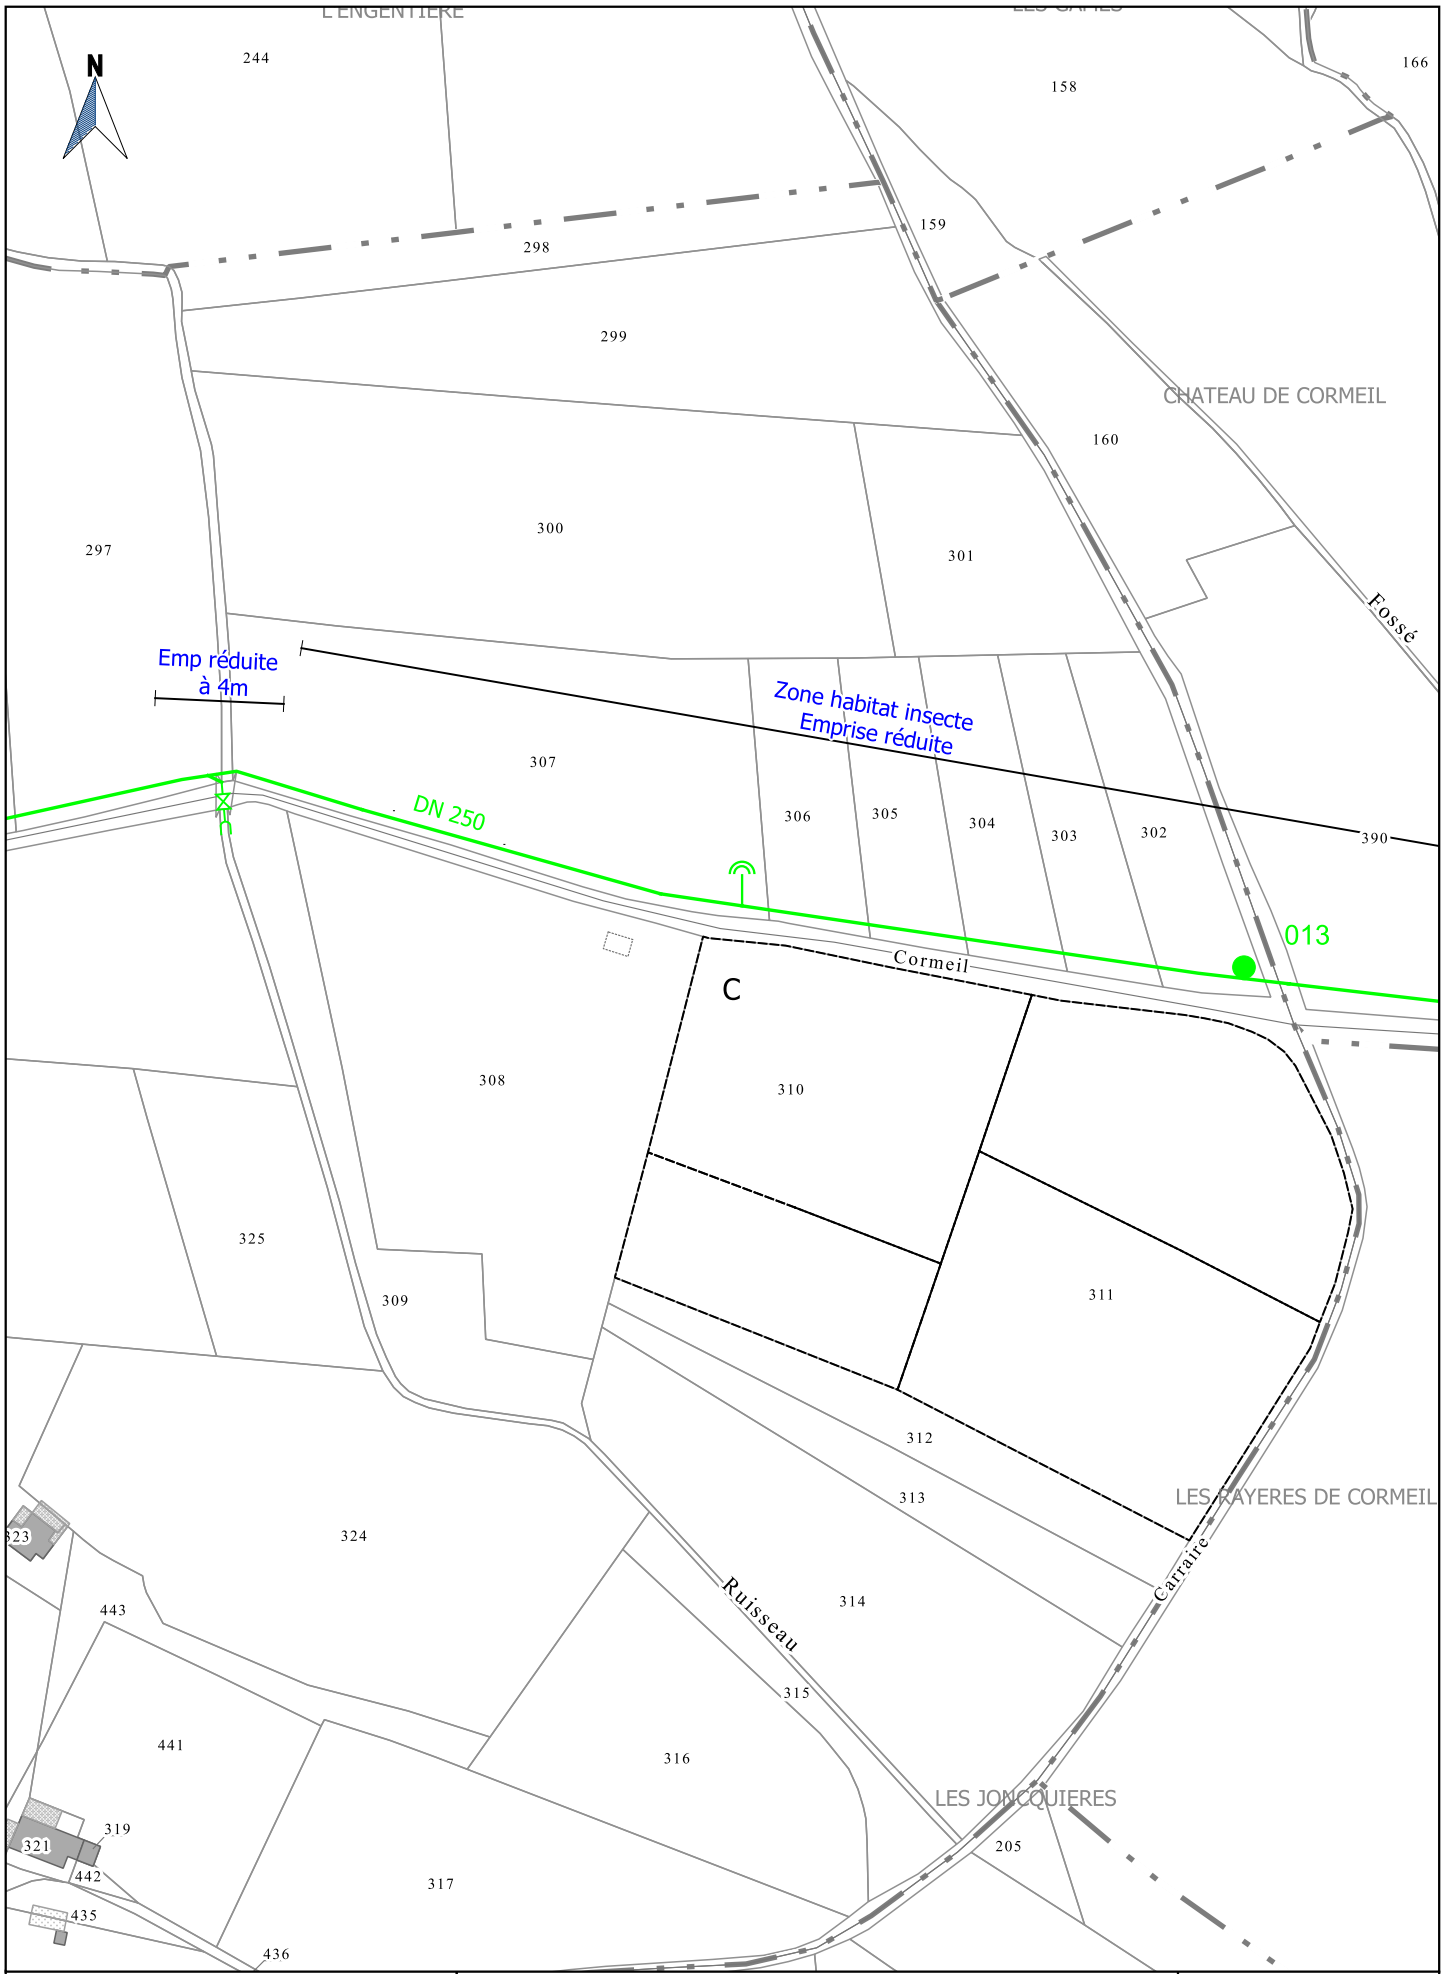

Société du Canal de Provence
et d'aménagement de la région provençale
Le Tholonet - CS 70064 - 13182 Aix-en-Provence CEDEX 5
Tél : 04 42 66 70 00 - www.canal-de-provence.com

Ouvrages SCP
Travaux SCP
Cession ouvrages
Travaux de dépose SCP
Occupation temporaire
Points de desserte
Accessoires de canalisation

0 20 40 m
1:2000

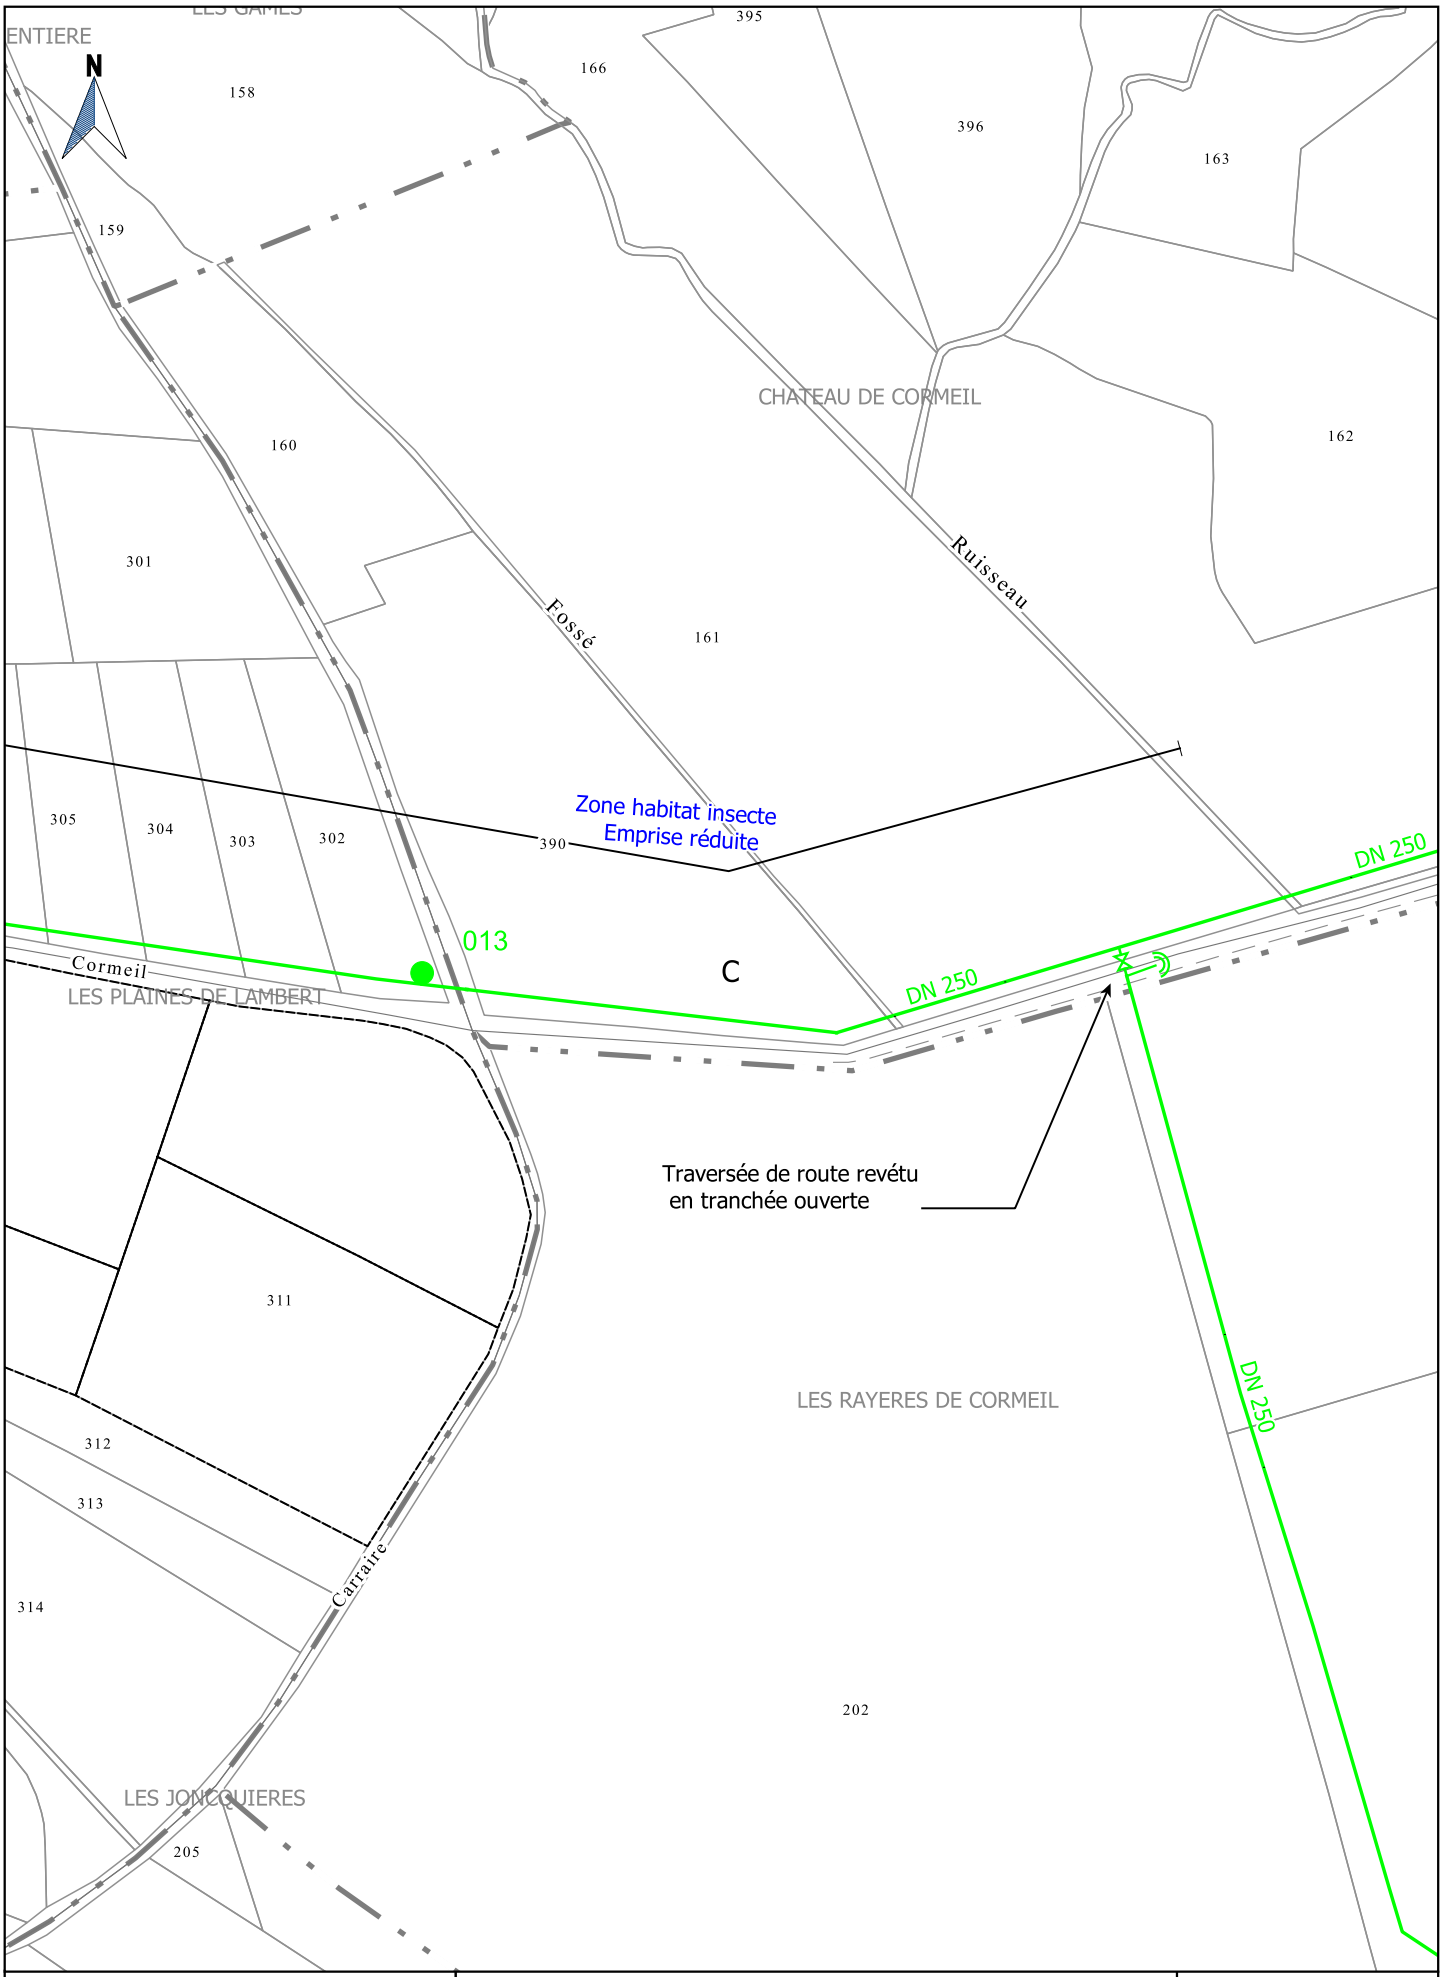


Société du Canal de Provence
et d'aménagement de la région provençale
Le Tholonet - CS 70064 - 13182 Aix-en-Provence CEDEX 5
Tél : 04 42 66 70 00 - www.canal-de-provence.com

Ouvrages SCP
Travaux SCP
Cession ouvrages
Travaux de dépose SCP
Occupation temporaire
Points de desserte
Accessoires de canalisation

0 20 40 m
1:2000

AVP FoxAmphoux	Indice : E	Commune(s) de FOX AMPHOUX	Section(s) C	36 / 65

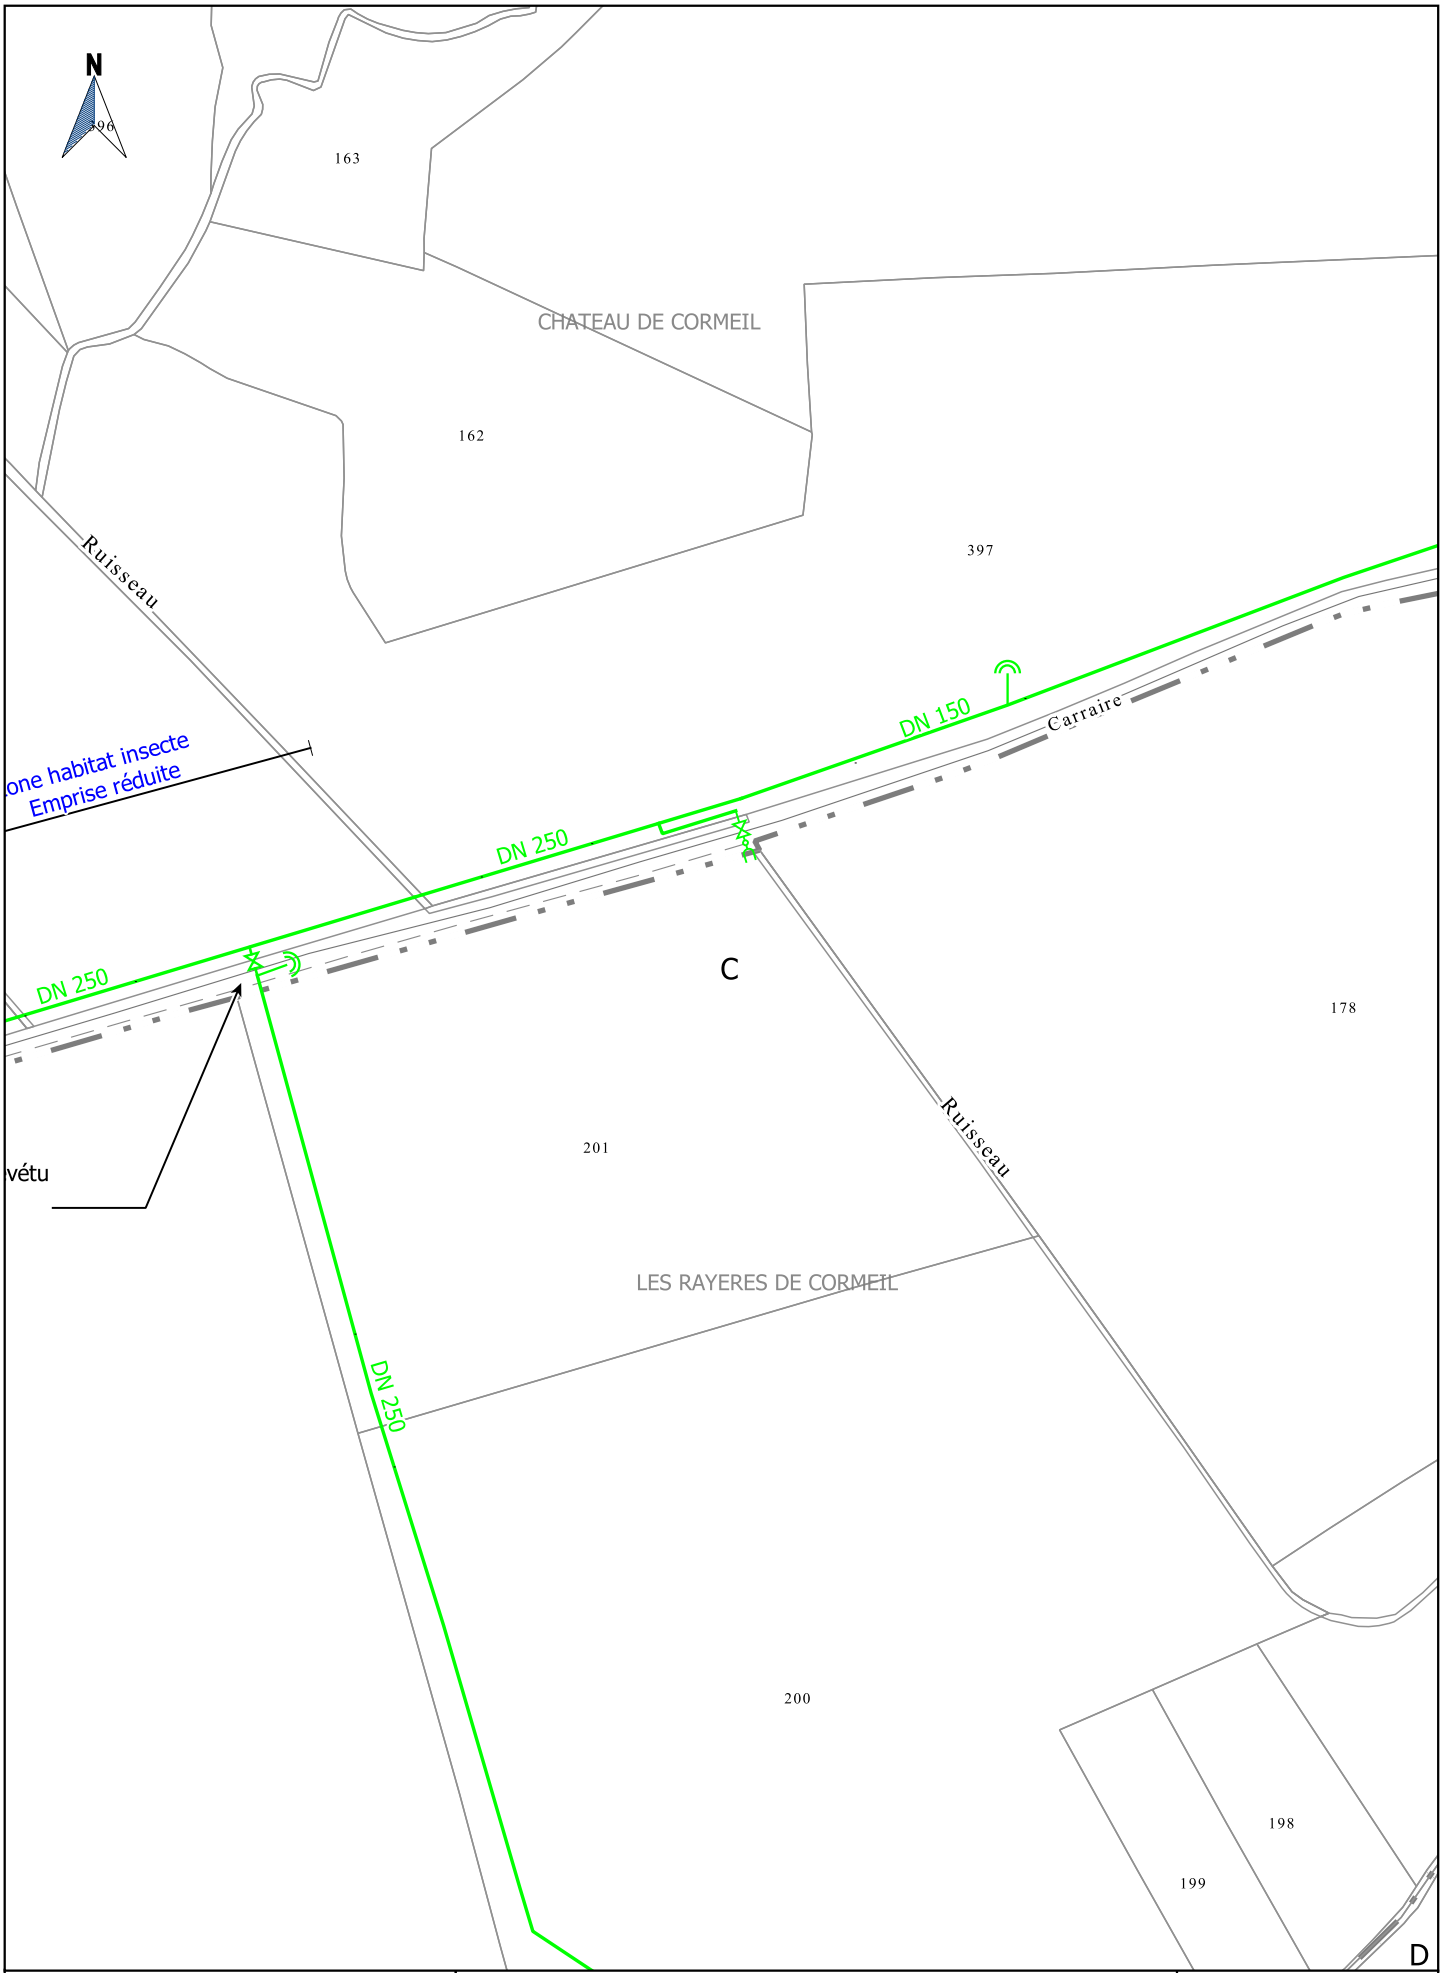


Société du Canal de Provence
et d'aménagement de la région provençale
Le Tholonet - CS 70064 - 13182 Aix-en-Provence CEDEX 5
Tél : 04 42 66 70 00 - www.canal-de-provence.com

Ouvrages SCP
Travaux SCP
Cession ouvrages
Travaux de dépose SCP
Occupation temporaire
Points de desserte
Accessoires de canalisation

0 20 40 m
1:2000

AVP FoxAmphoux	Indice : E	Commune(s) de FOX AMPHOUX	Section(s) C,D	37 / 65

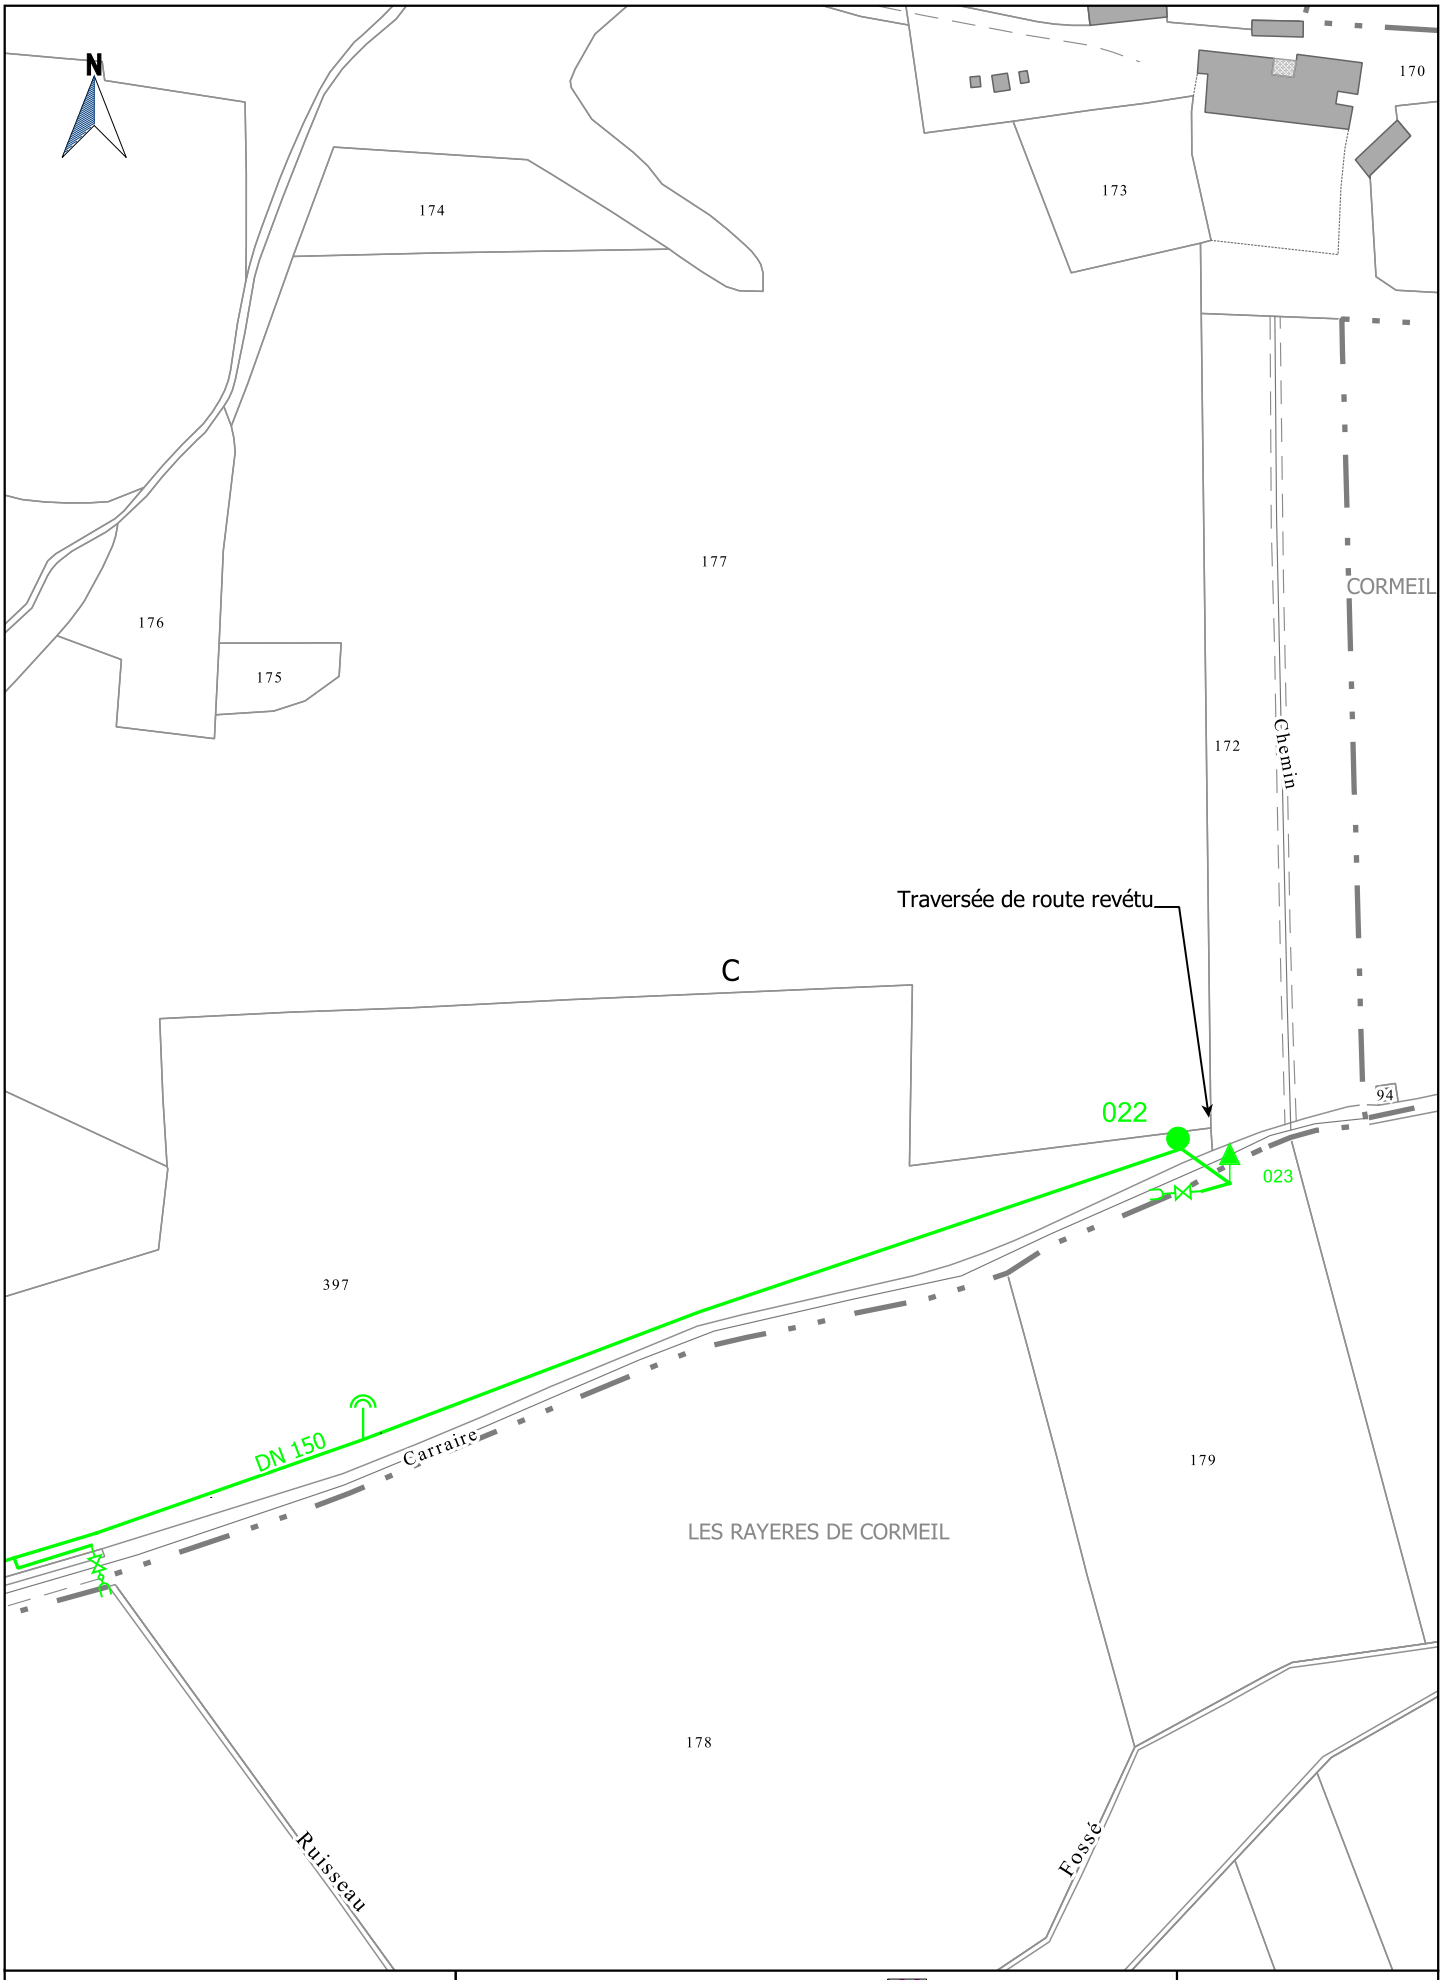


Société du Canal de Provence
et d'aménagement de la région provençale
Le Tholonet - CS 70064 - 13182 Aix-en-Provence CEDEX 5
Tél : 04 42 66 70 00 - www.canal-de-provence.com

Ouvrages SCP
Travaux SCP
Cession ouvrages
Travaux de dépose SCP
Occupation temporaire
Points de desserte
Accessoires de canalisation

0 20 40 m
1:2000

AVP FoxAmphoux	Indice : E	Commune(s) de FOX AMPHOUX	Section(s) C	38 / 65

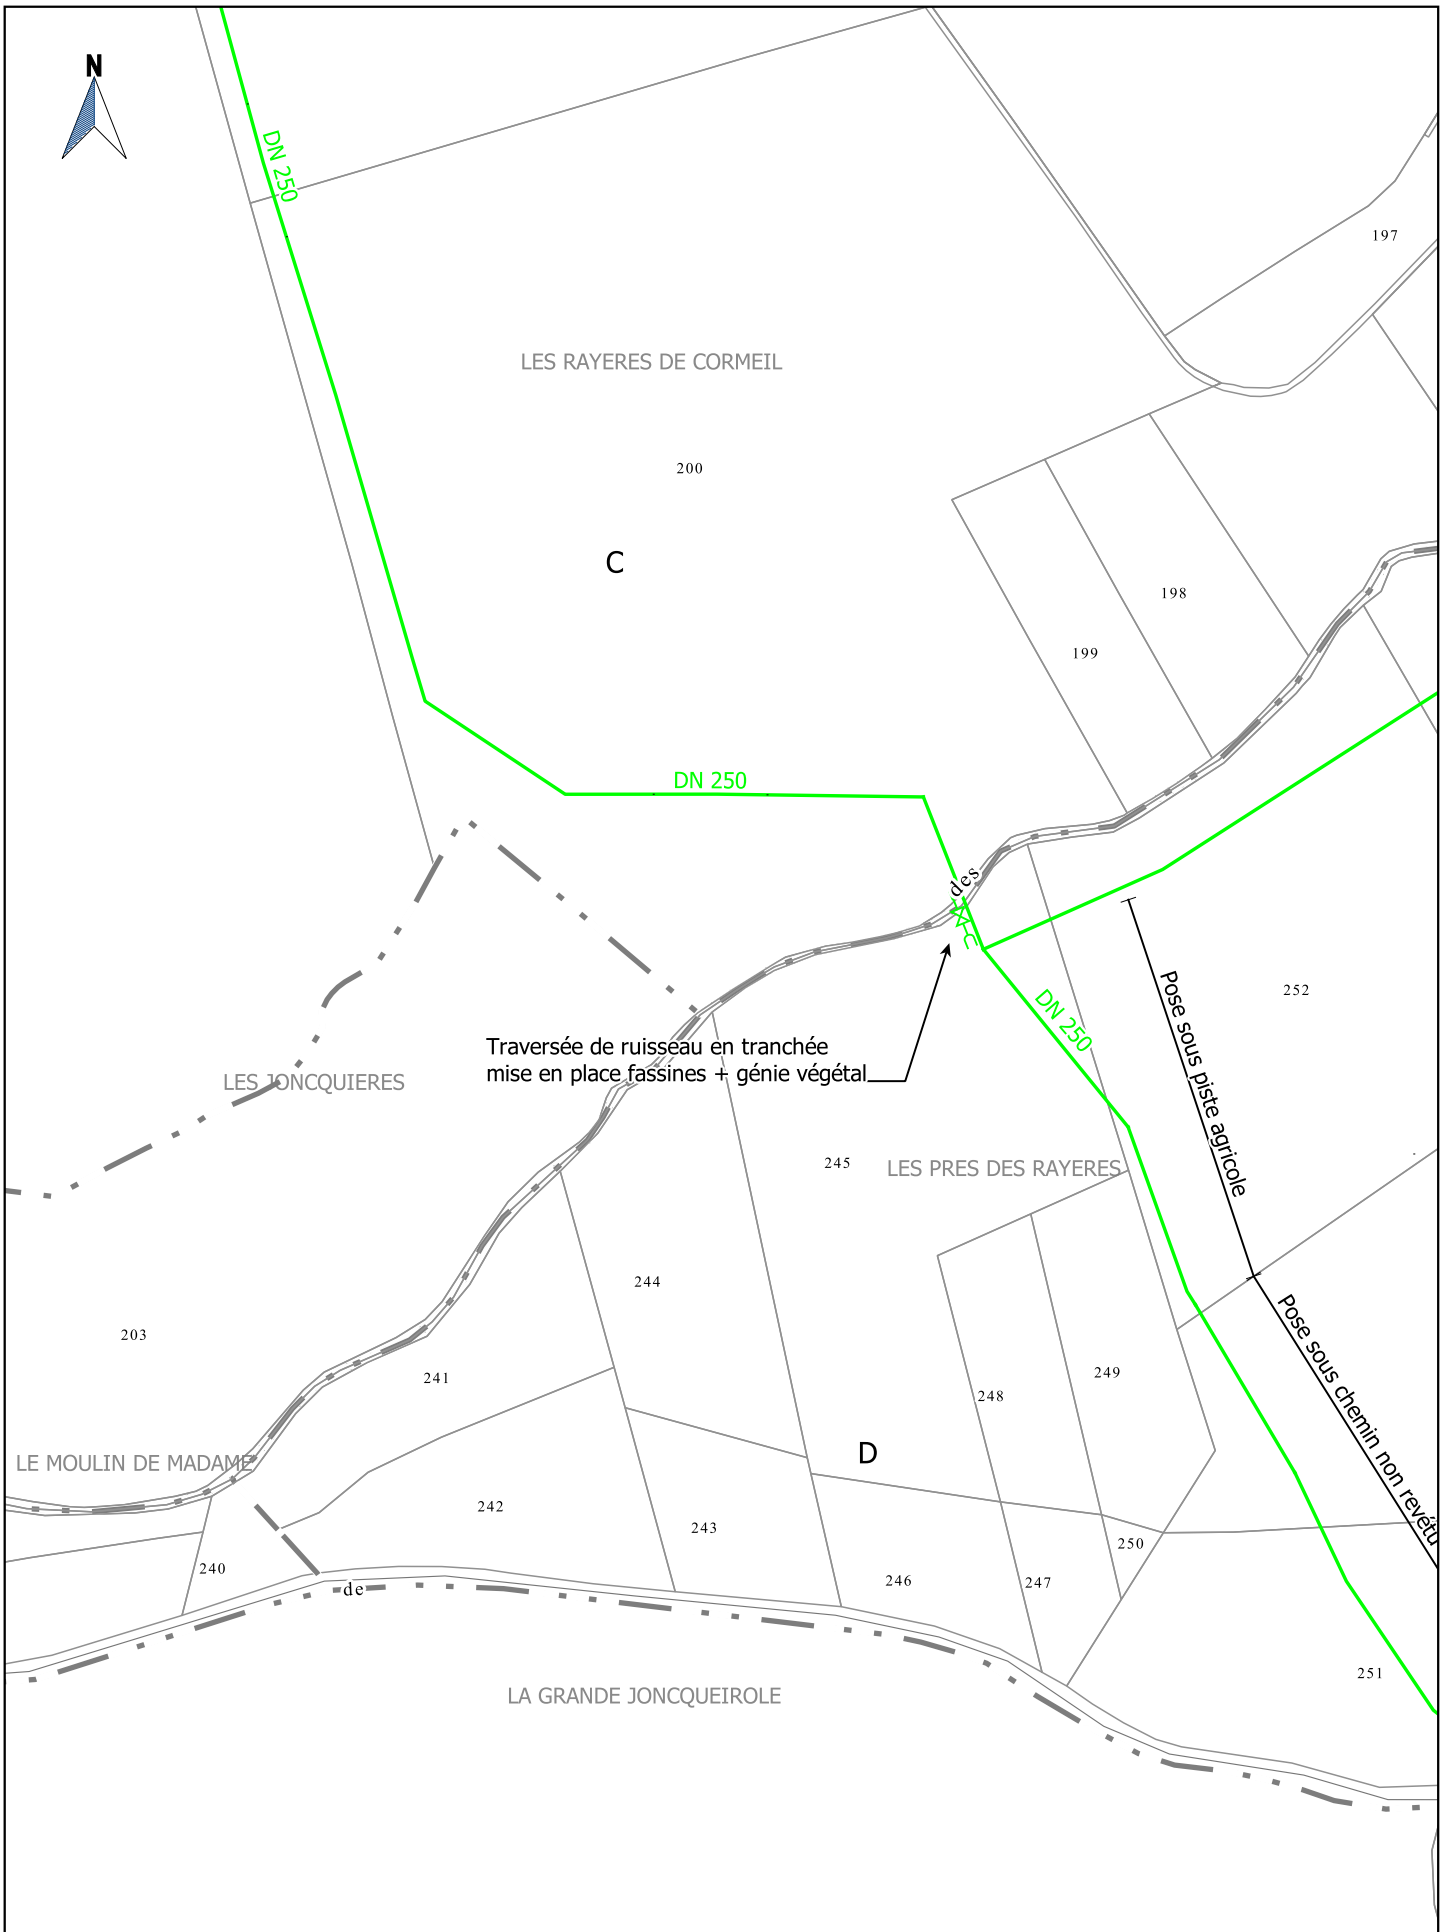


Société du Canal de Provence
et d'aménagement de la région provençale
Le Tholonet - CS 70064 - 13182 Aix-en-Provence CEDEX 5
Tél : 04 42 66 70 00 - www.canal-de-provence.com

Ouvrages SCP
Travaux SCP
Cession ouvrages
Travaux de dépose SCP
Occupation temporaire
Points de desserte
Accessoires de canalisation

0 20 40 m
1:2000

AVP FoxAmphoux	Indice : E	Commune(s) de FOX AMPHOUX	Section(s) D,C	39 / 65

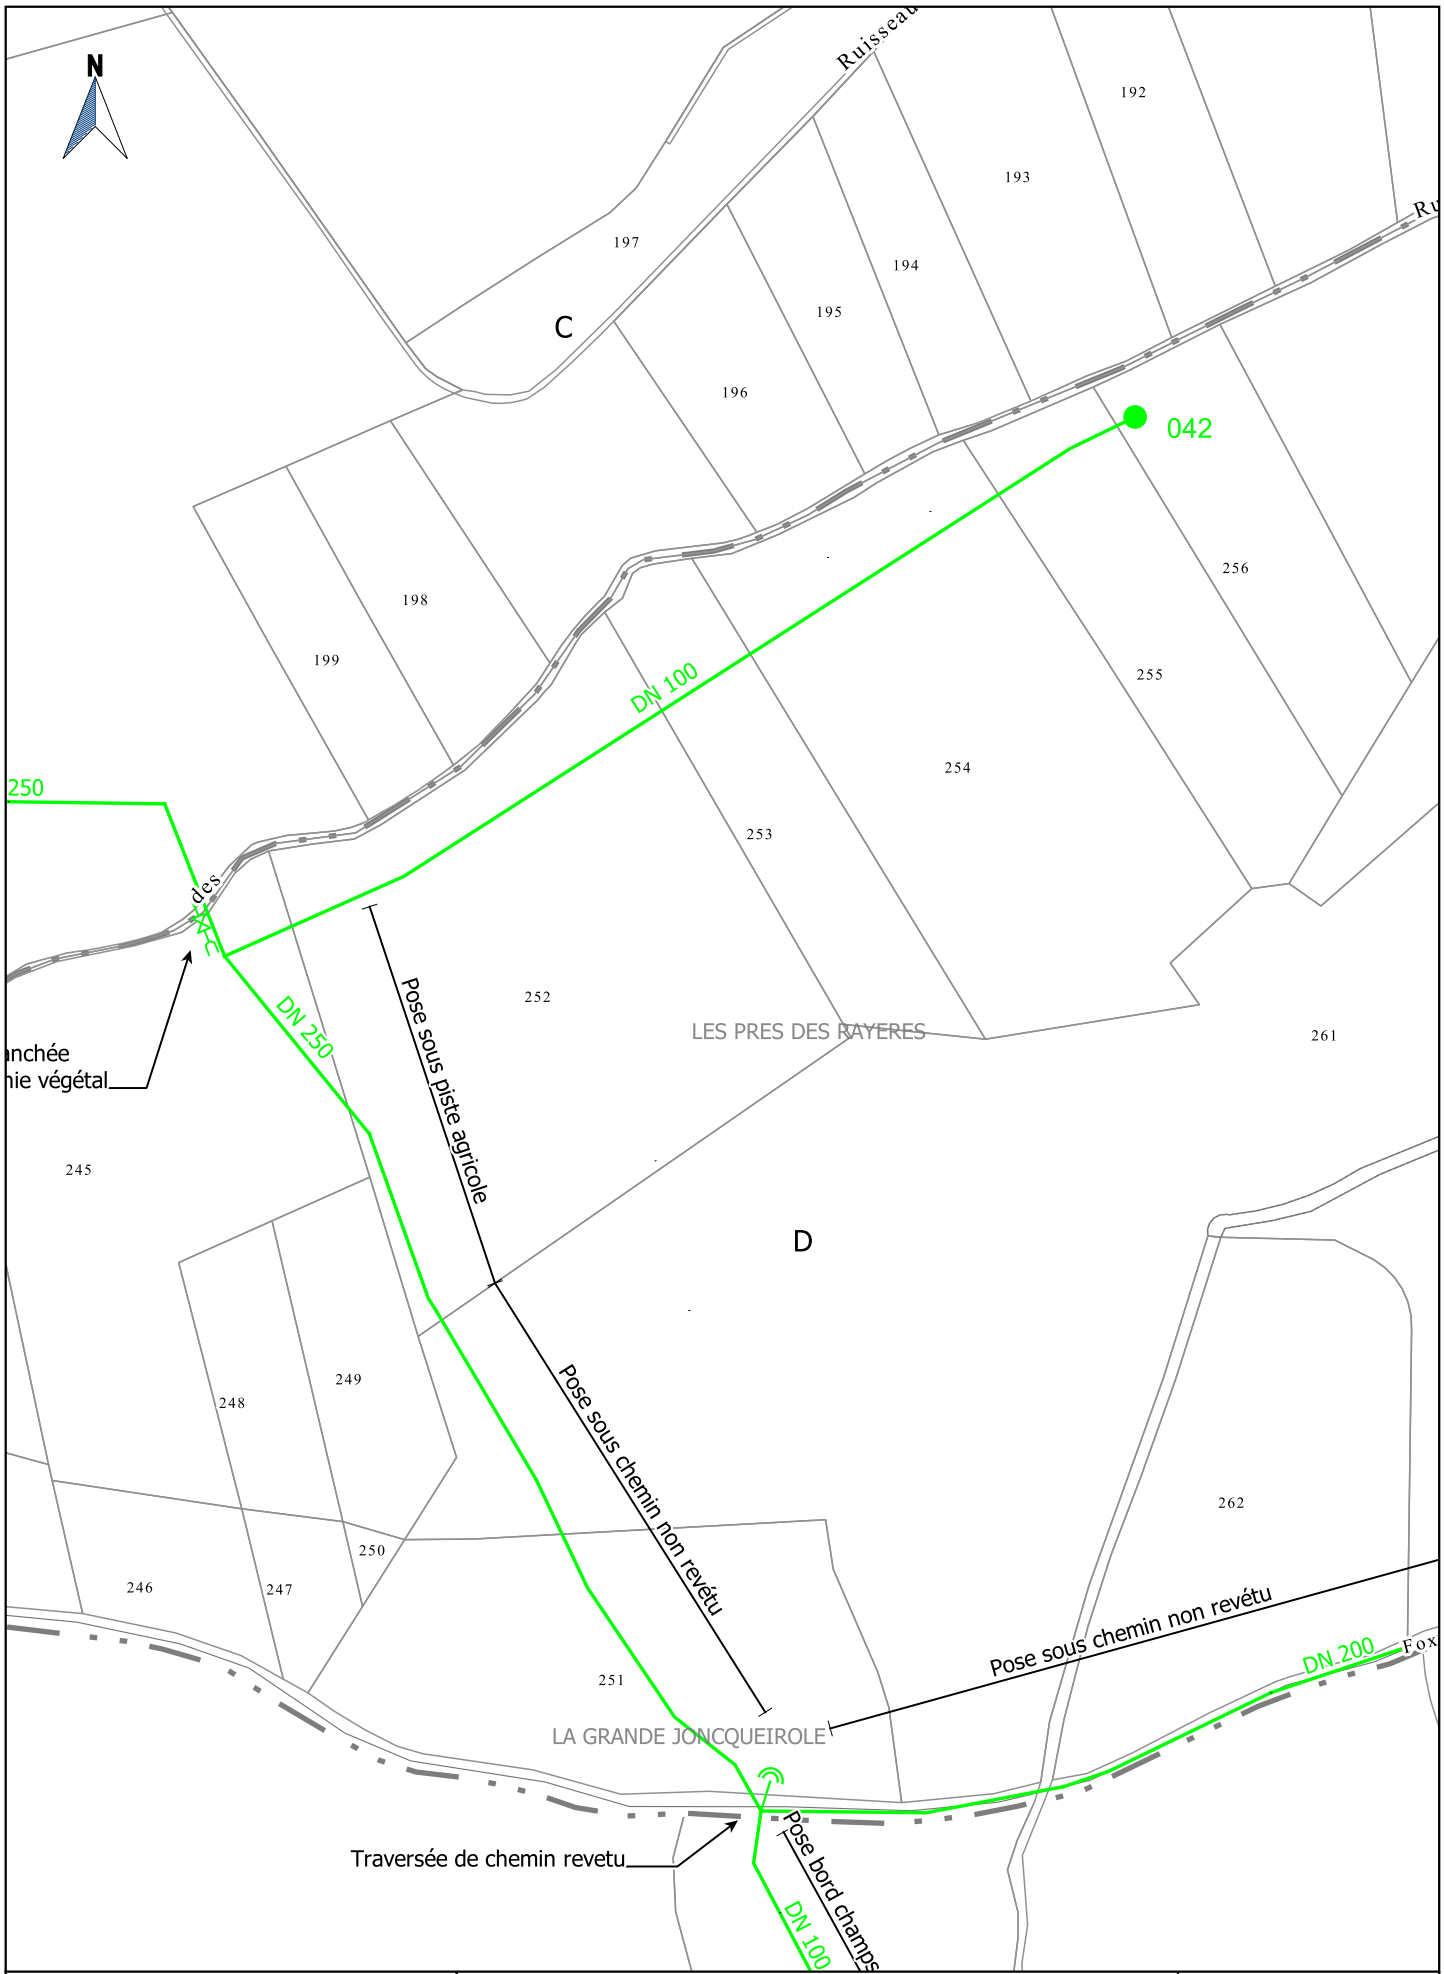


Société du Canal de Provence
et d'aménagement de la région provençale
Le Tholonet - CS 70064 - 13182 Aix-en-Provence CEDEX 5
Tél : 04 42 66 70 00 - www.canal-de-provence.com

Ouvrages SCP
Travaux SCP
Cession ouvrages
Travaux de dépose SCP
Occupation temporaire
Points de desserte
Accessoires de canalisation

0 20 40 m
1:2000

AVP FoxAmphoux	Indice : E	Commune(s) de FOX AMPHOUX	Section(s) C,D	40 / 65

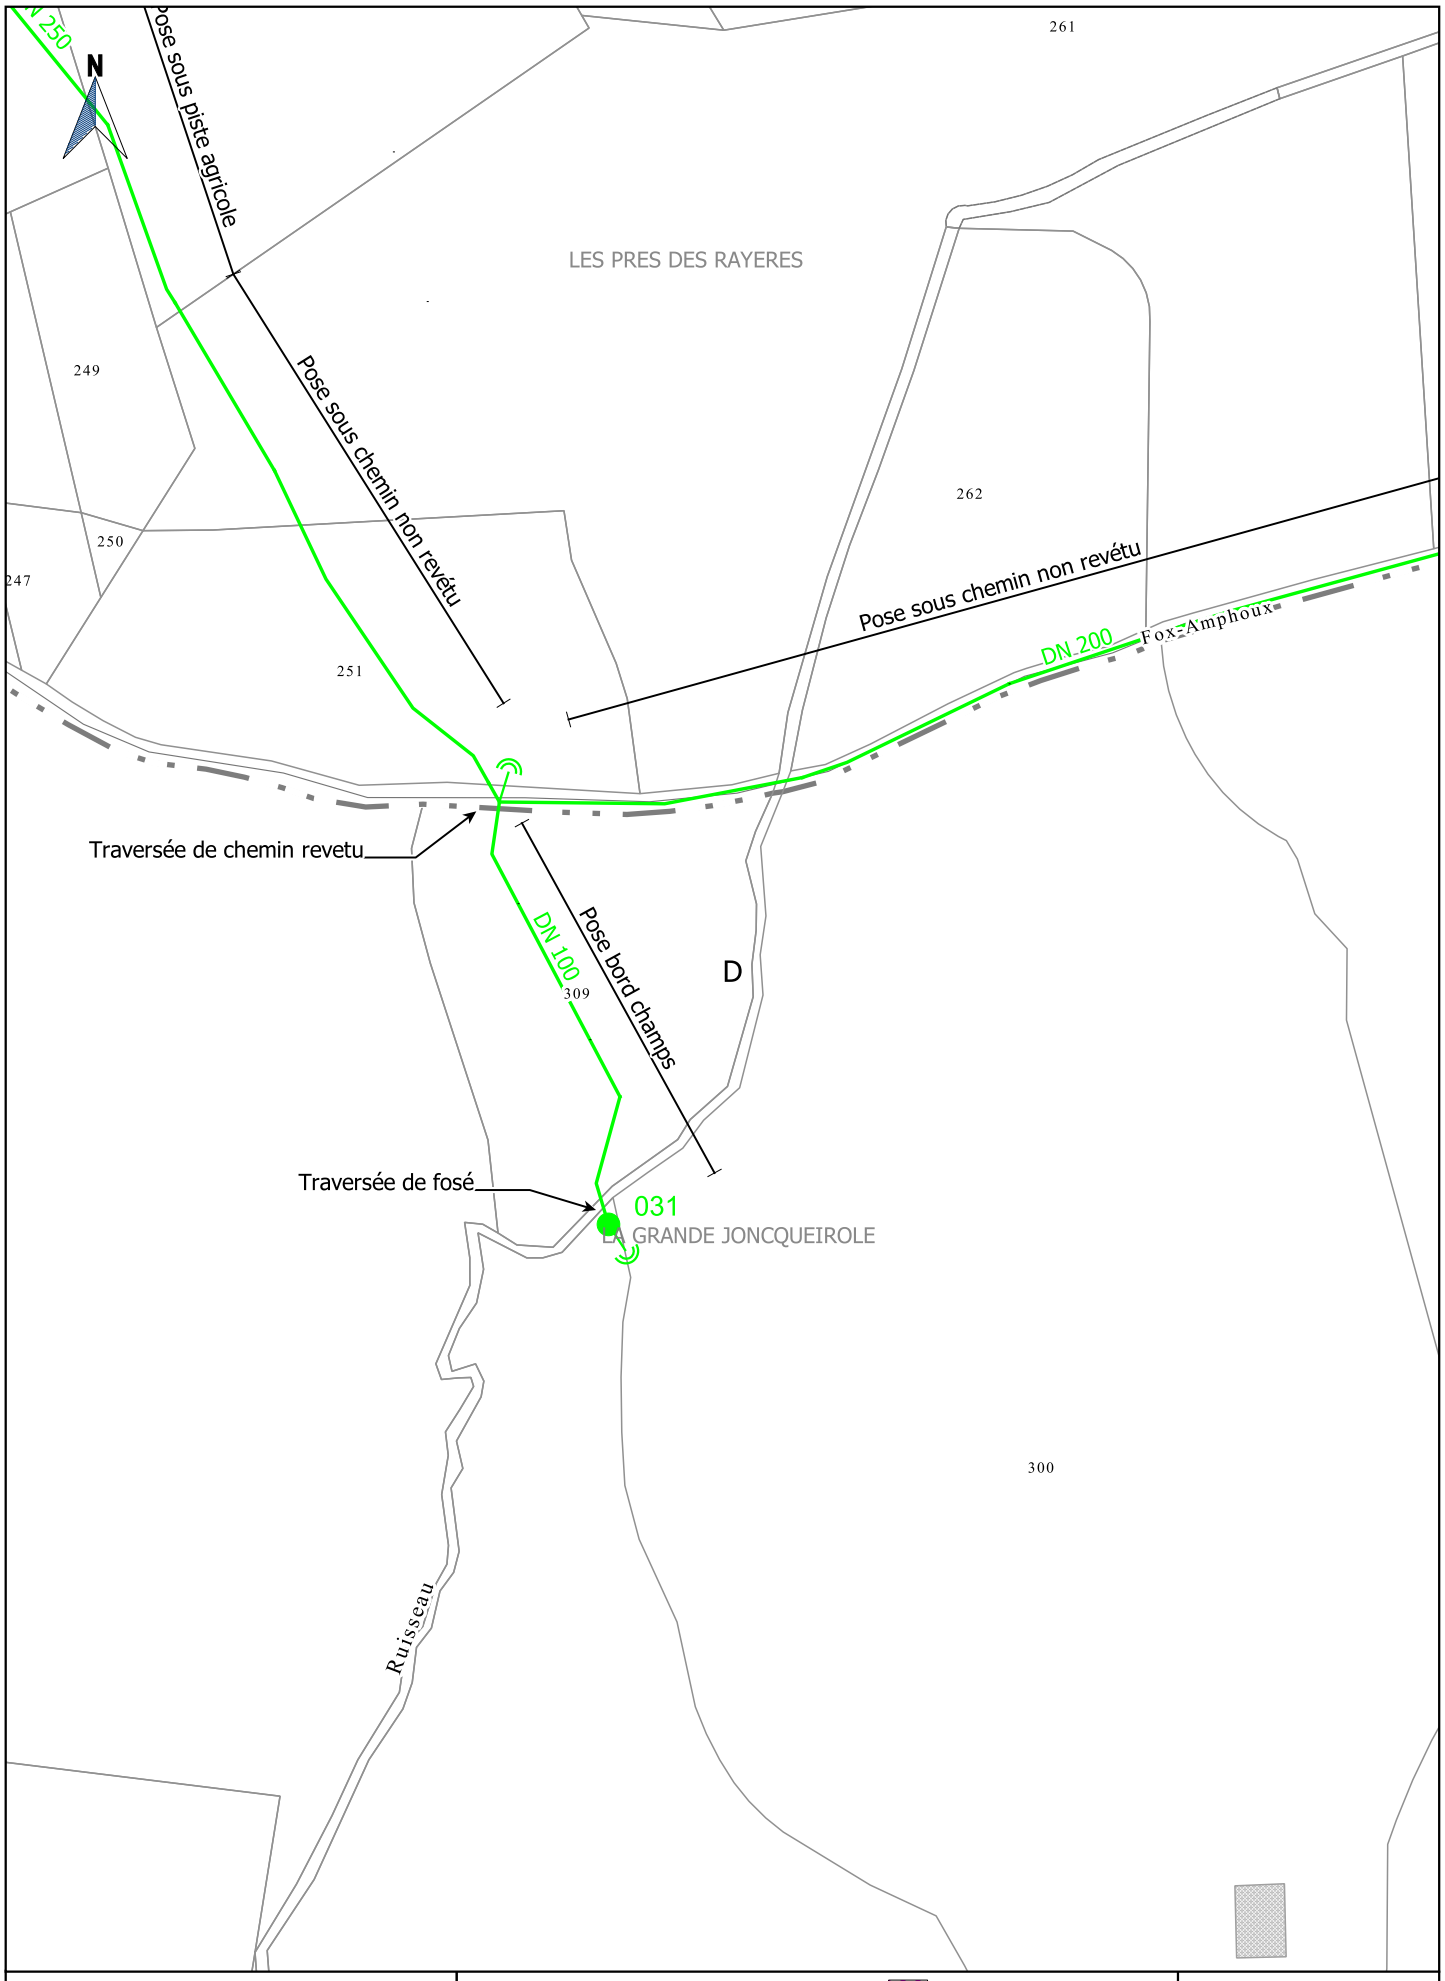


Société du Canal de Provence
et d'aménagement de la région provençale
Le Tholonet - CS 70064 - 13182 Aix-en-Provence CEDEX 5
Tél : 04 42 66 70 00 - www.canal-de-provence.com

Ouvrages SCP
Travaux SCP
Cession ouvrages
Travaux de dépose SCP
Occupation temporaire
Points de desserte
Accessoires de canalisation

0 20 40 m
1:2000

AVP FoxAmphoux	Indice : E	Commune(s) de FOX AMPHOUX	Section(s) D	41 / 65

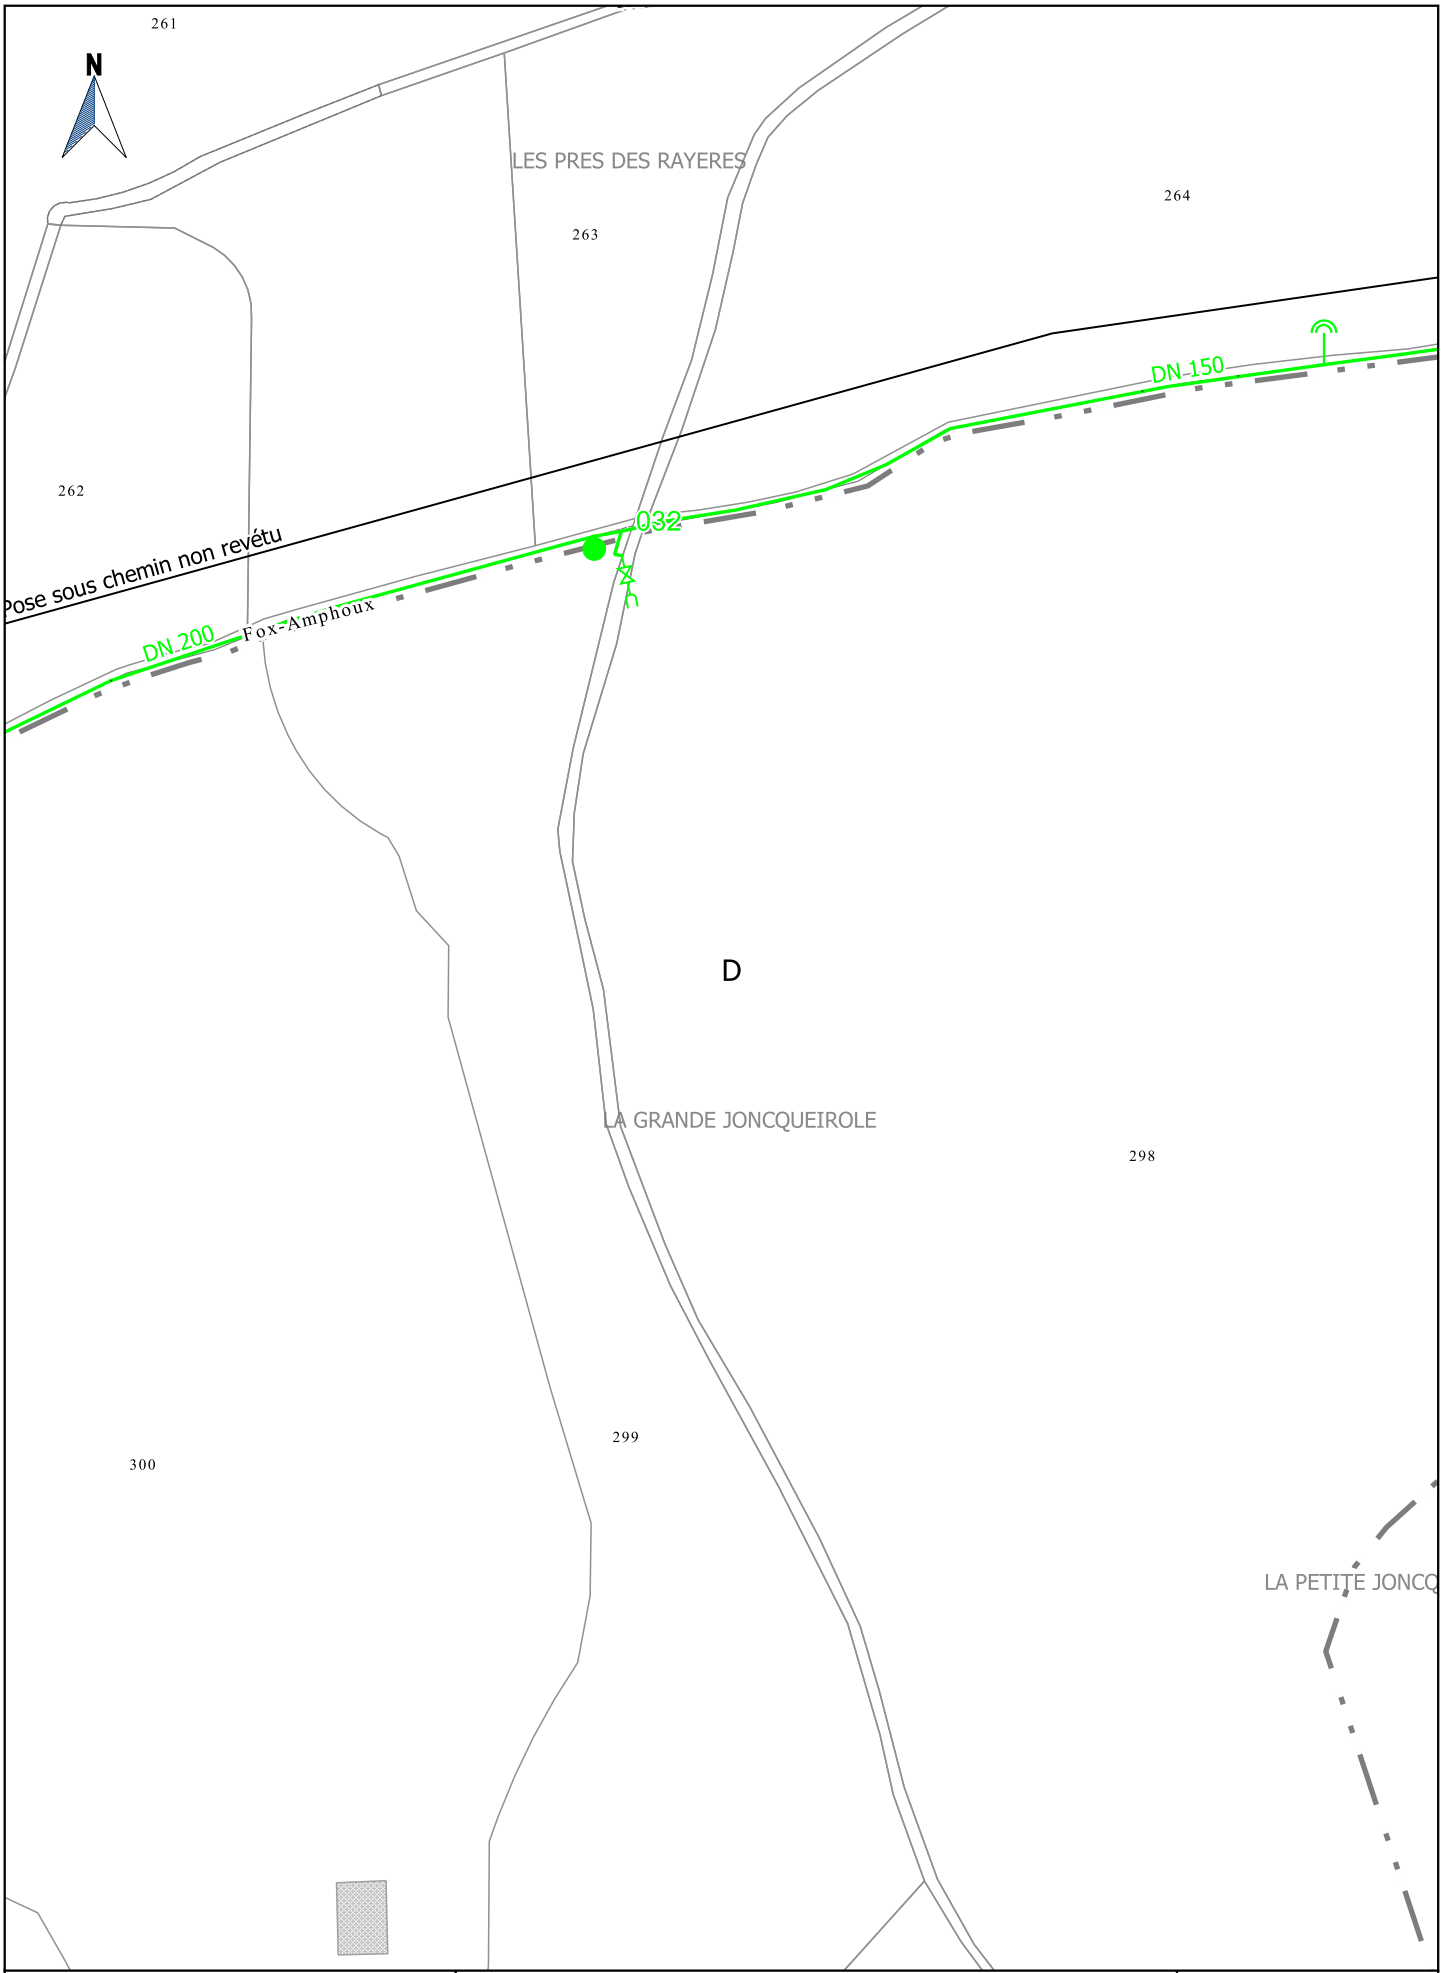

Société du Canal de Provence
et d'aménagement de la région provençale
Le Tholonet - CS 70064 - 13182 Aix-en-Provence CEDEX 5
Tél : 04 42 66 70 00 - www.canal-de-provence.com

Ouvrages SCP
Travaux SCP
Cession ouvrages
Travaux de dépose SCP
Occupation temporaire
Points de desserte
Accessoires de canalisation

0 20 40 m
1:2000

AVP FoxAmphoux	Indice : E	Commune(s) de FOX AMPHOUX	Section(s) D	42 / 65




Société du Canal de Provence
et d'aménagement de la région provençale
Le Tholonet - CS 70064 - 13182 Aix-en-Provence CEDEX 5
Tél : 04 42 66 70 00 - www.canal-de-provence.com

Ouvrages SCP
Travaux SCP
Cession ouvrages
Travaux de dépose SCP
Occupation temporaire
Points de desserte
Accessoires de canalisation

0 20 40 m
1:2000

AVP FoxAmphoux	Indice : E	Commune(s) de FOX AMPHOUX	Section(s) D	43 / 65

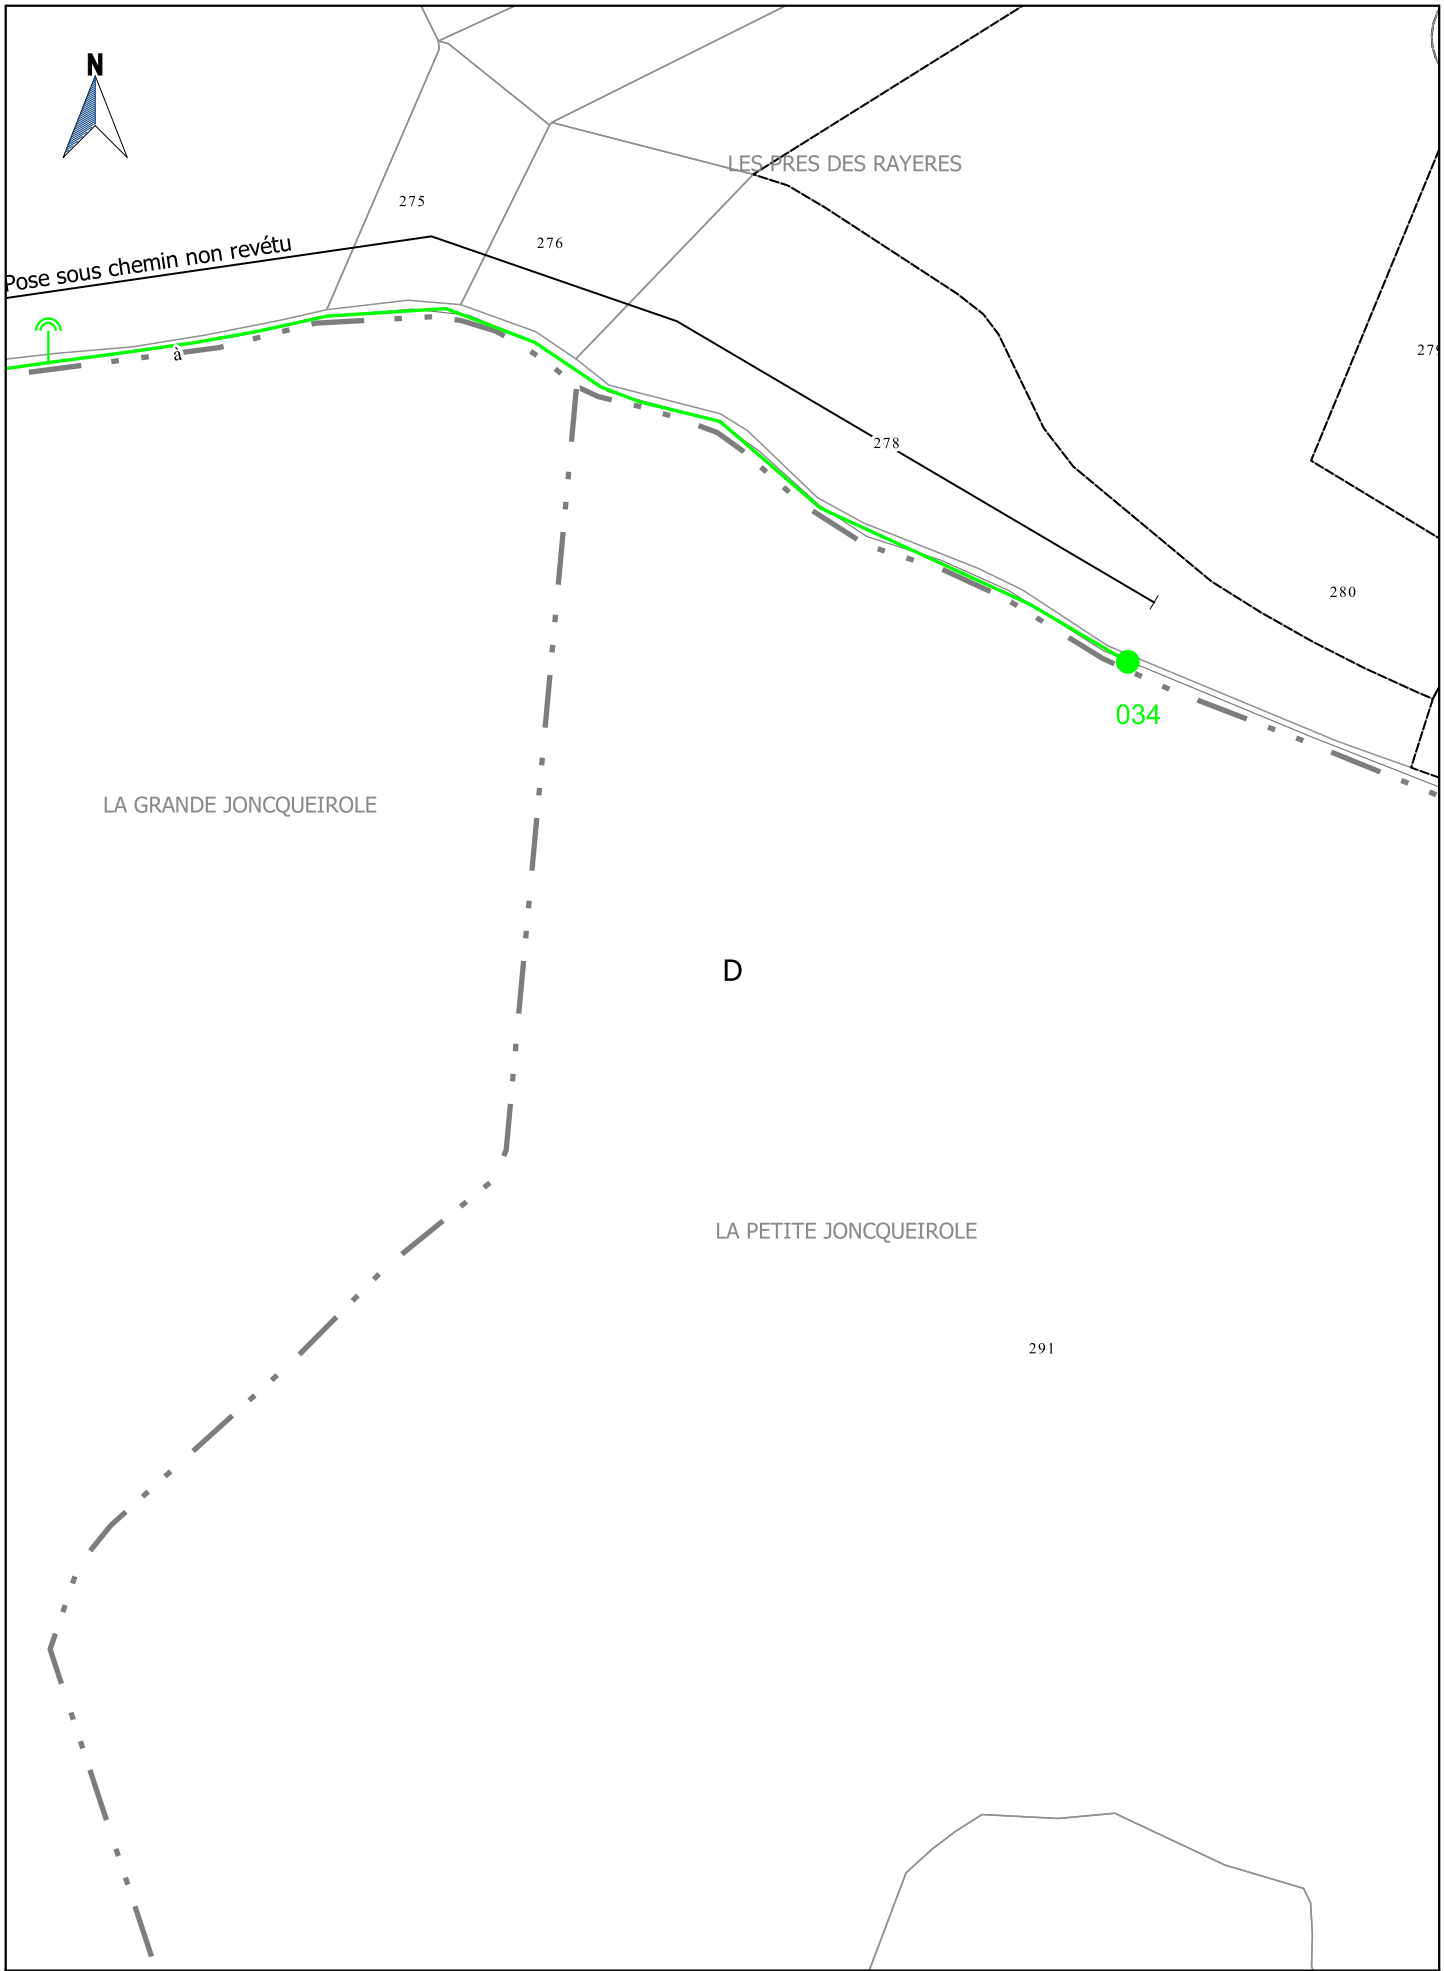


Société du Canal de Provence
et d'aménagement de la région provençale
Le Tholonet - CS 70064 - 13182 Aix-en-Provence CEDEX 5
Tél : 04 42 66 70 00 - www.canal-de-provence.com

Ouvrages SCP
Travaux SCP
Cession ouvrages
Travaux de dépose SCP
Occupation temporaire
Points de desserte
Accessoires de canalisation

0 20 40 m
1:2000

AVP FoxAmphoux	Indice : E	Commune(s) de FOX AMPHOUX	Section(s) D	44 / 65

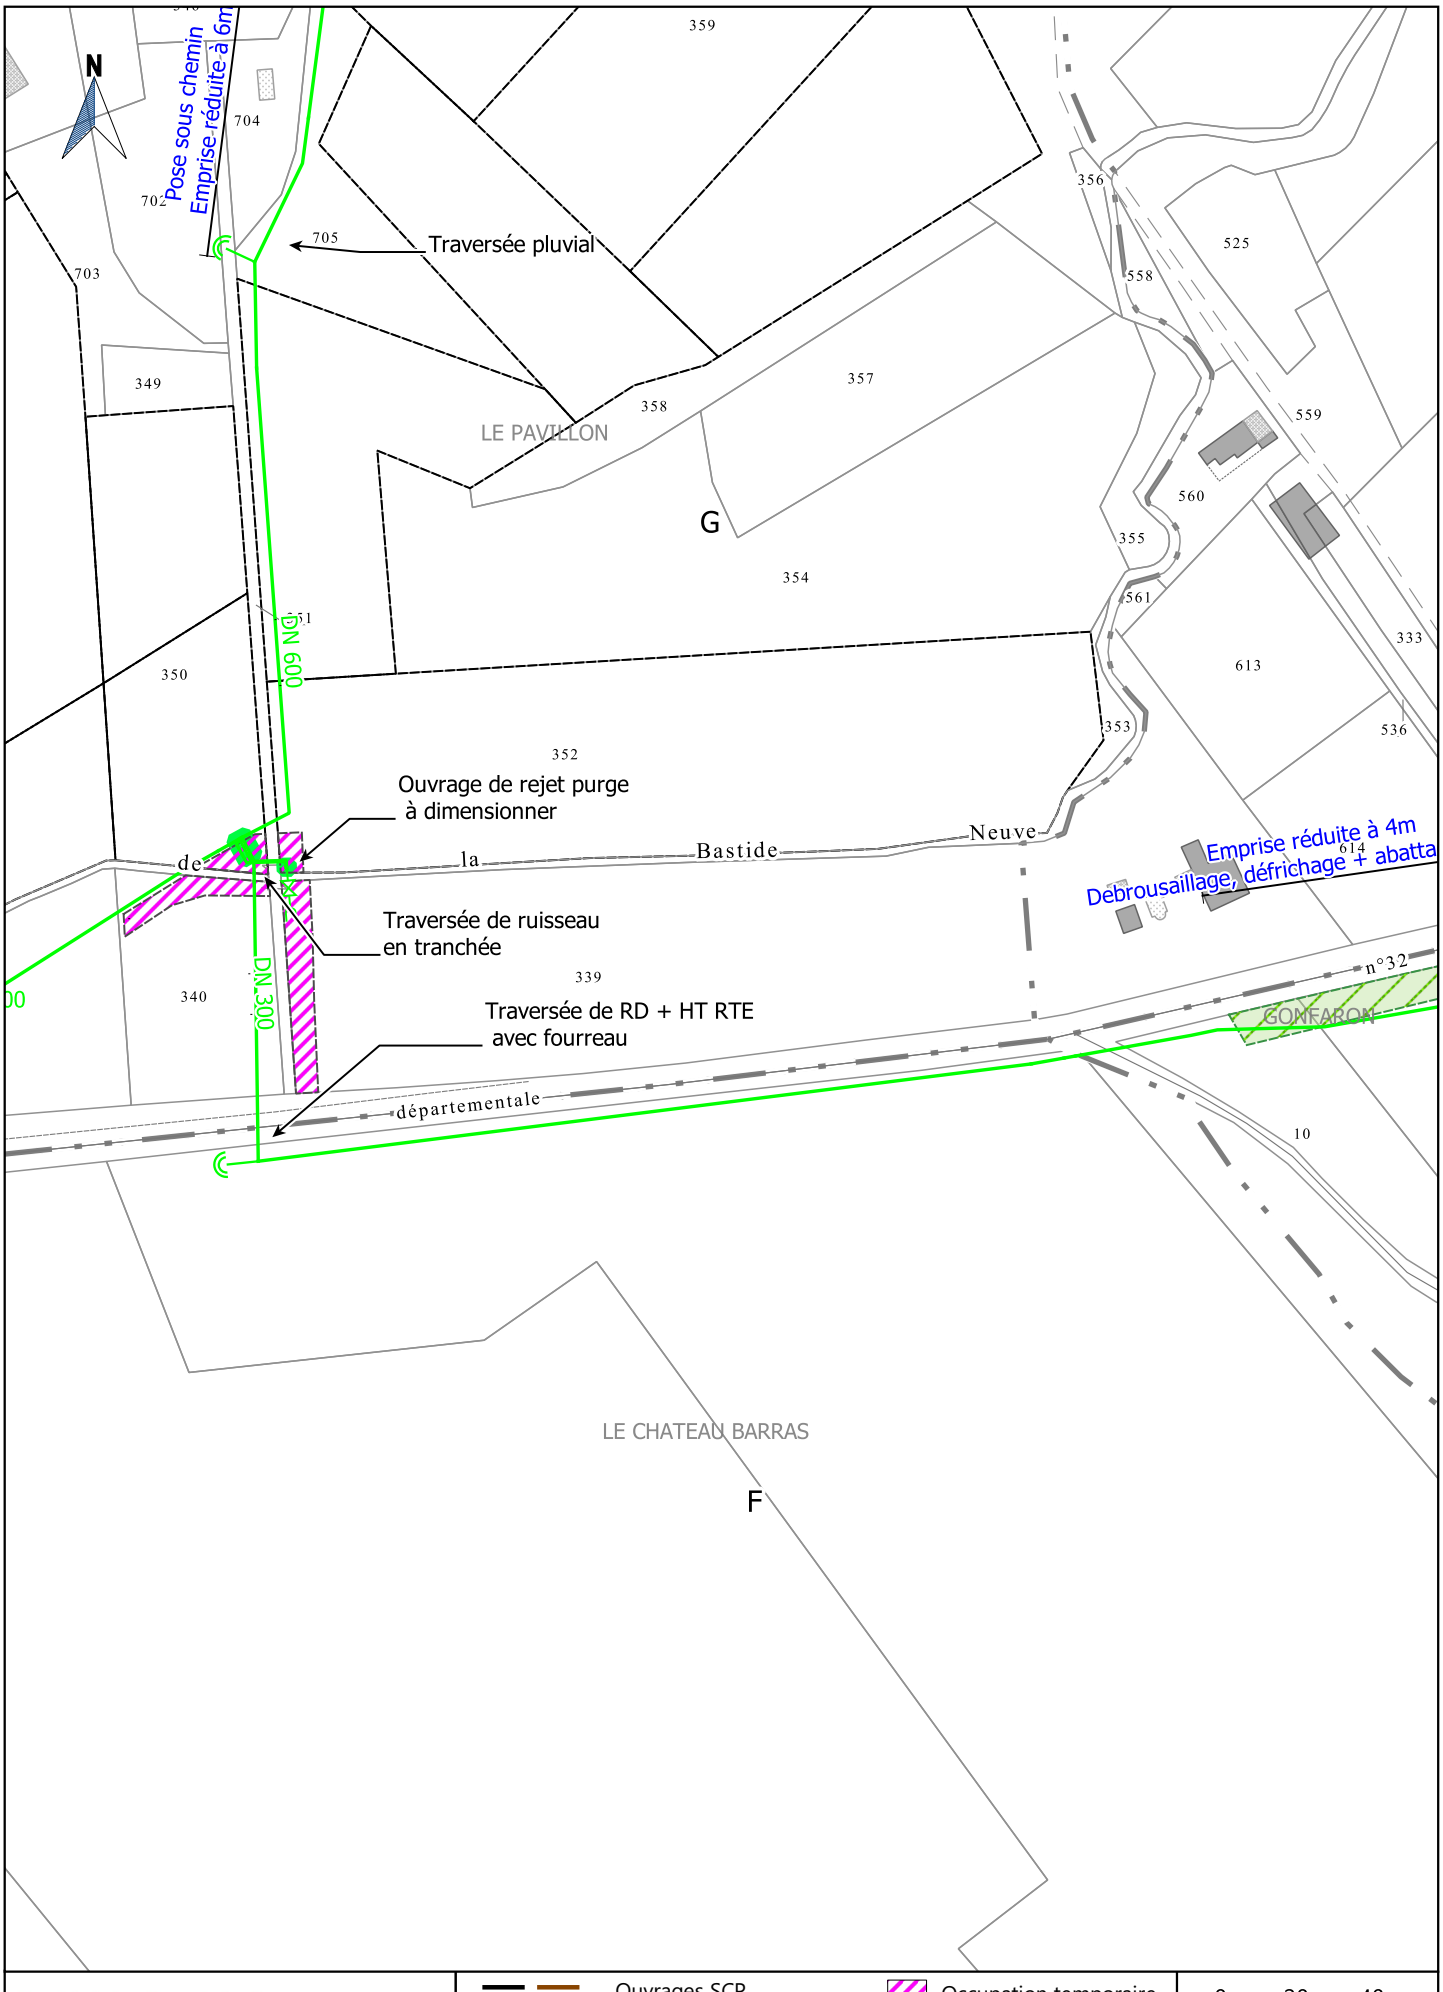


Société du Canal de Provence
et d'aménagement de la région provençale
Le Tholonet - CS 70064 - 13182 Aix-en-Provence CEDEX 5
Tél : 04 42 66 70 00 - www.canal-de-provence.com

Ouvrages SCP
Travaux SCP
Cession ouvrages
Travaux de dépose SCP
Occupation temporaire
Points de desserte
Accessoires de canalisation

0 20 40 m
1:2000

AVP FoxAmphoux	Indice : E	Commune(s) de FOX AMPHOUX	Section(s) G,F	45 / 65

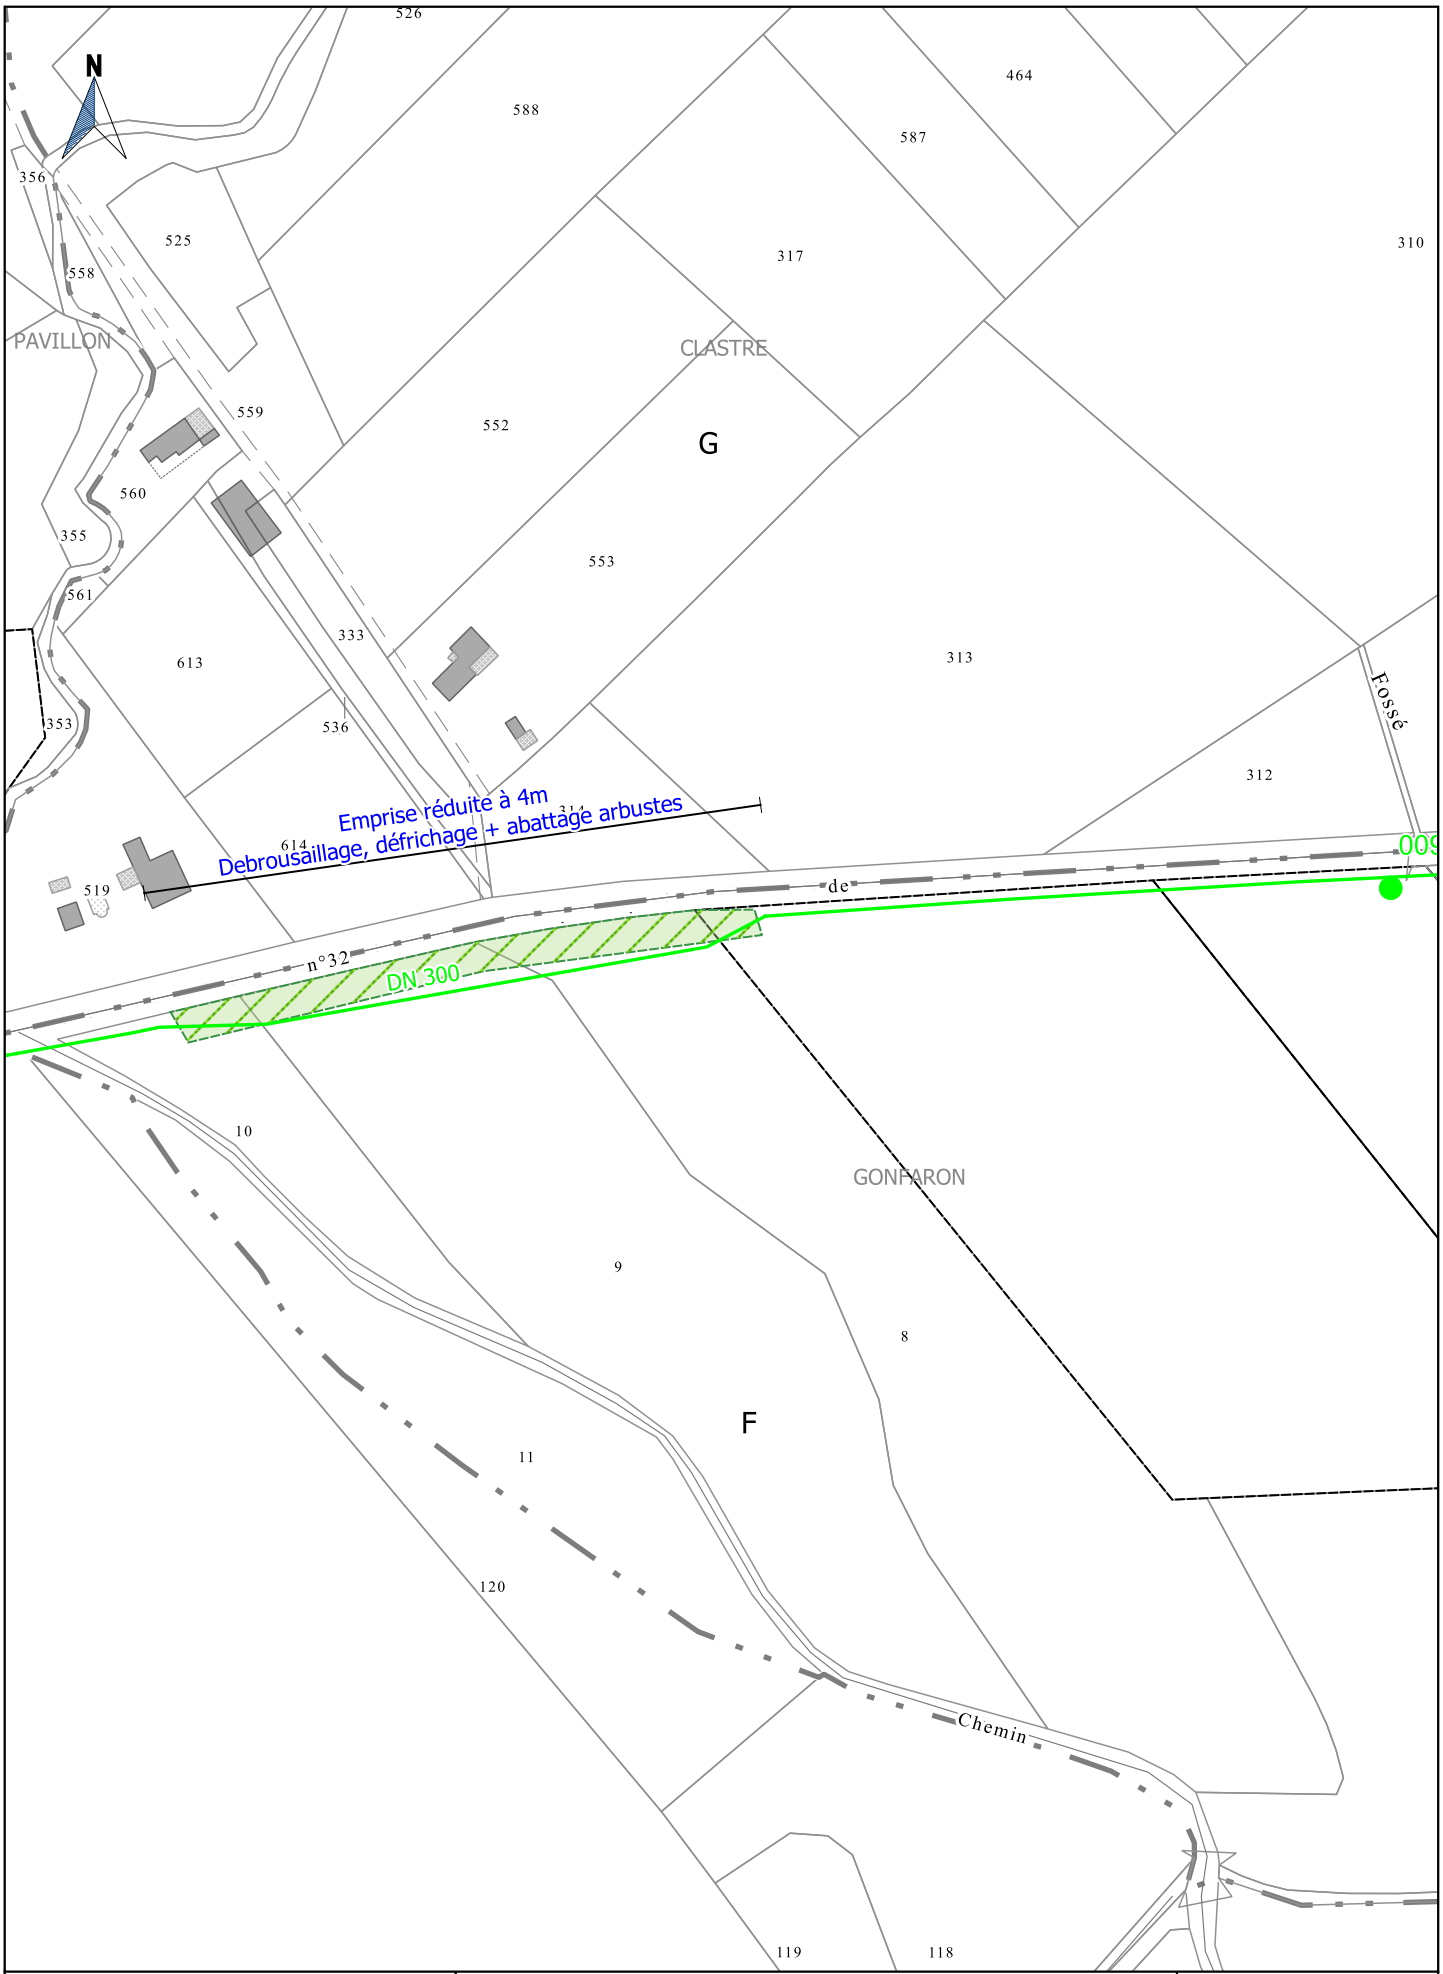


Société du Canal de Provence
et d'aménagement de la région provençale
Le Tholonet - CS 70064 - 13182 Aix-en-Provence CEDEX 5
Tél : 04 42 66 70 00 - www.canal-de-provence.com

Ouvrages SCP
Travaux SCP
Cession ouvrages
Travaux de dépose SCP
Occupation temporaire
Points de desserte
Accessoires de canalisation

0 20 40 m
1:2000

AVP FoxAmphoux	Indice : E	Commune(s) de FOX AMPHOUX	Section(s) F,G	46 / 65

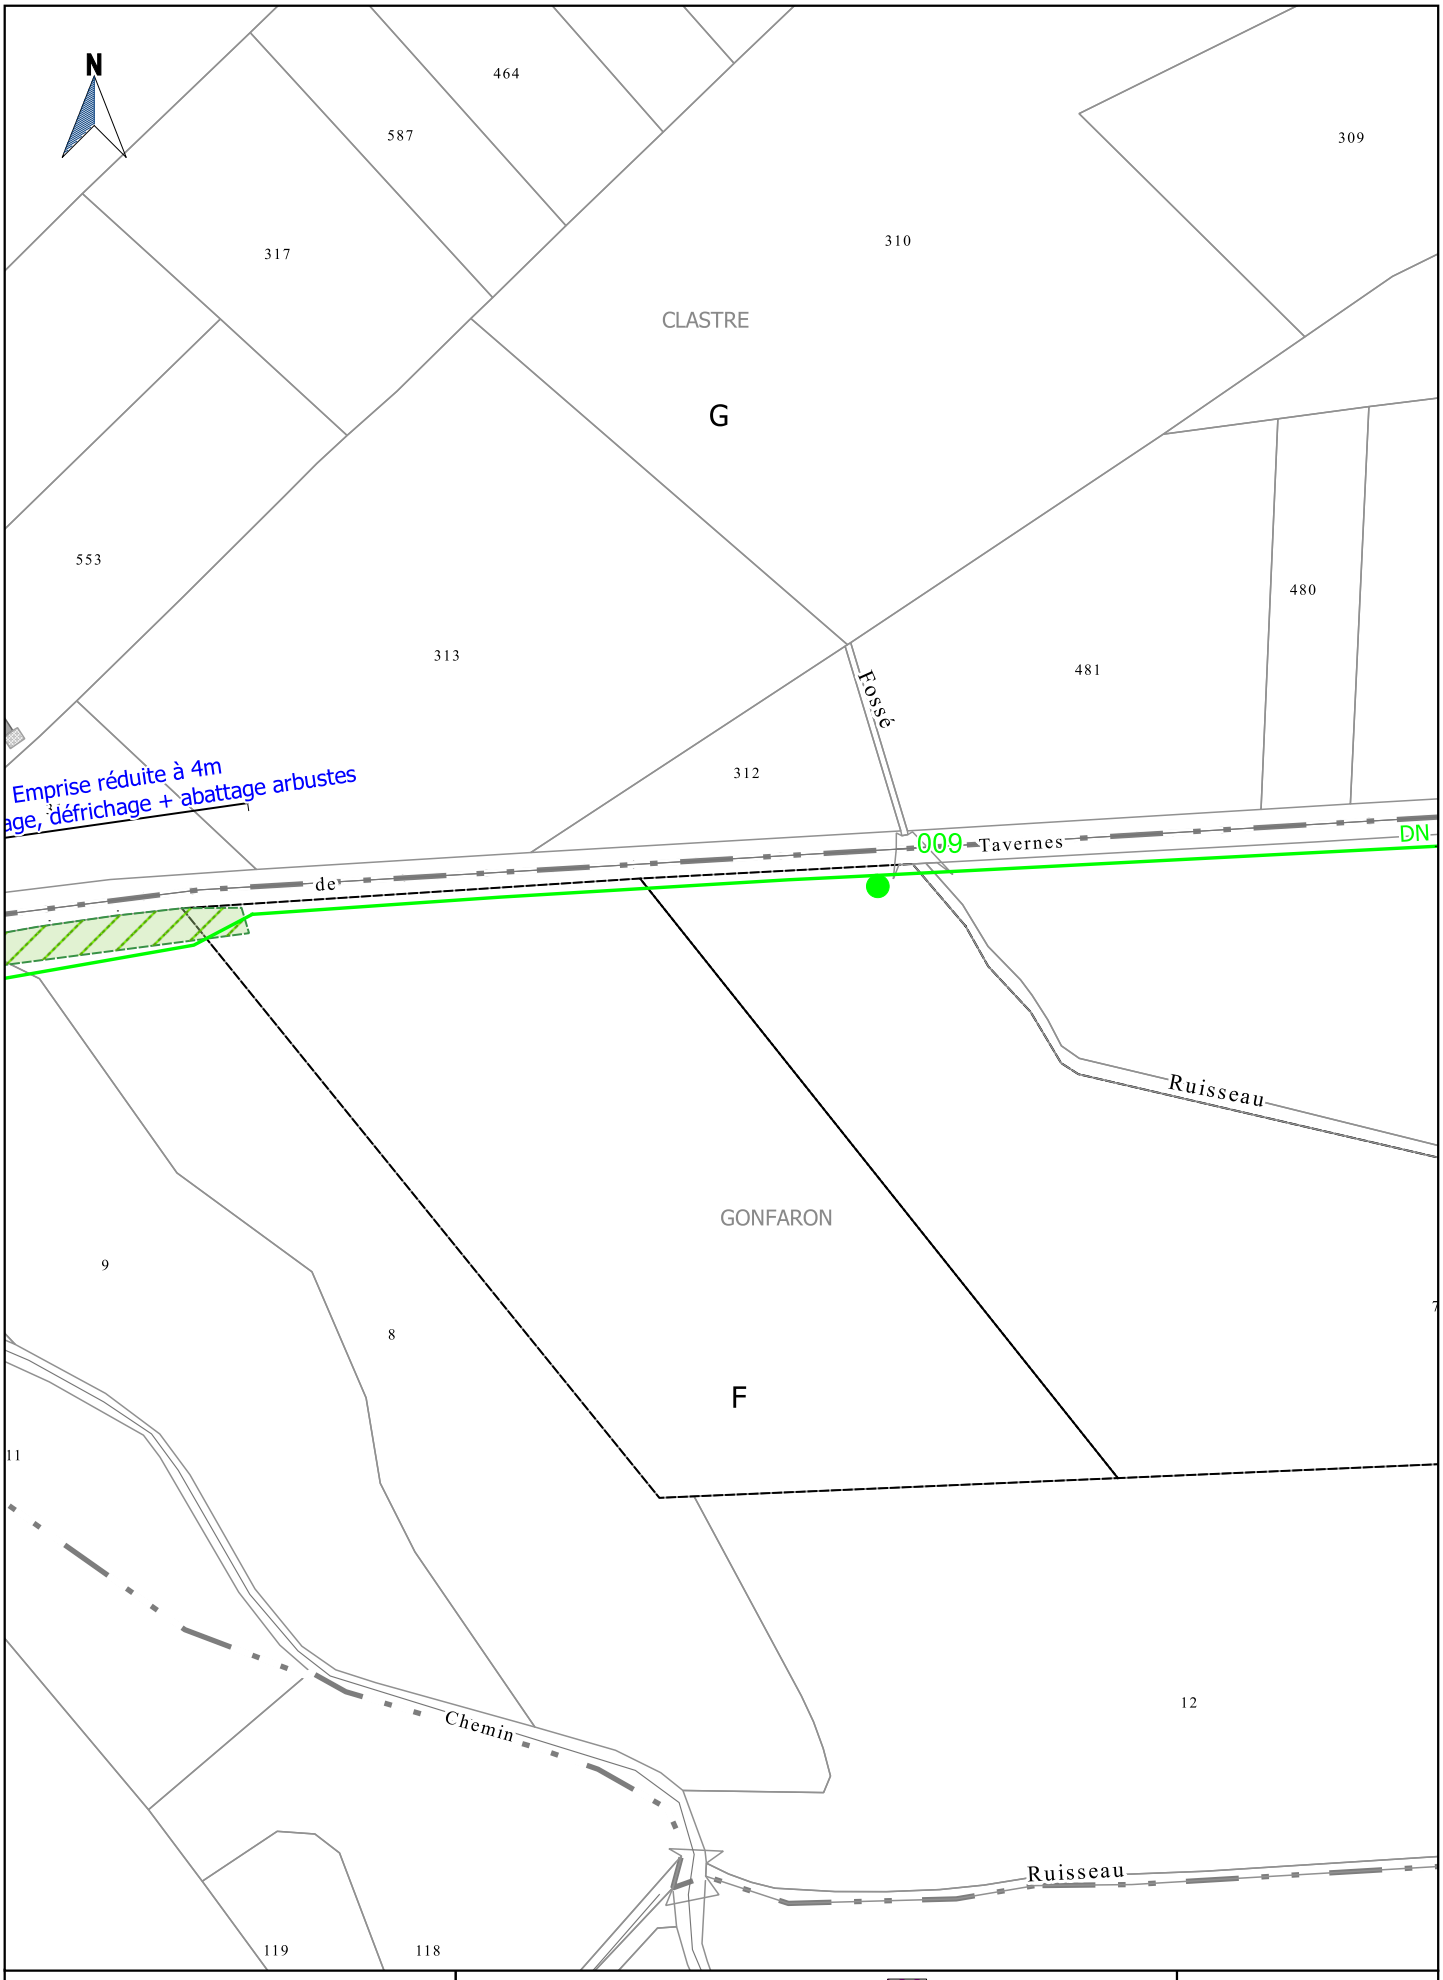


Société du Canal de Provence
et d'aménagement de la région provençale
Le Tholonet - CS 70064 - 13182 Aix-en-Provence CEDEX 5
Tél : 04 42 66 70 00 - www.canal-de-provence.com

Ouvrages SCP
Travaux SCP
Cession ouvrages
Travaux de dépose SCP
Occupation temporaire
Points de desserte
Accessoires de canalisation

0 20 40 m
1:2000

AVP FoxAmphoux	Indice : E	Commune(s) de FOX AMPHOUX	Section(s) F,G	47 / 65

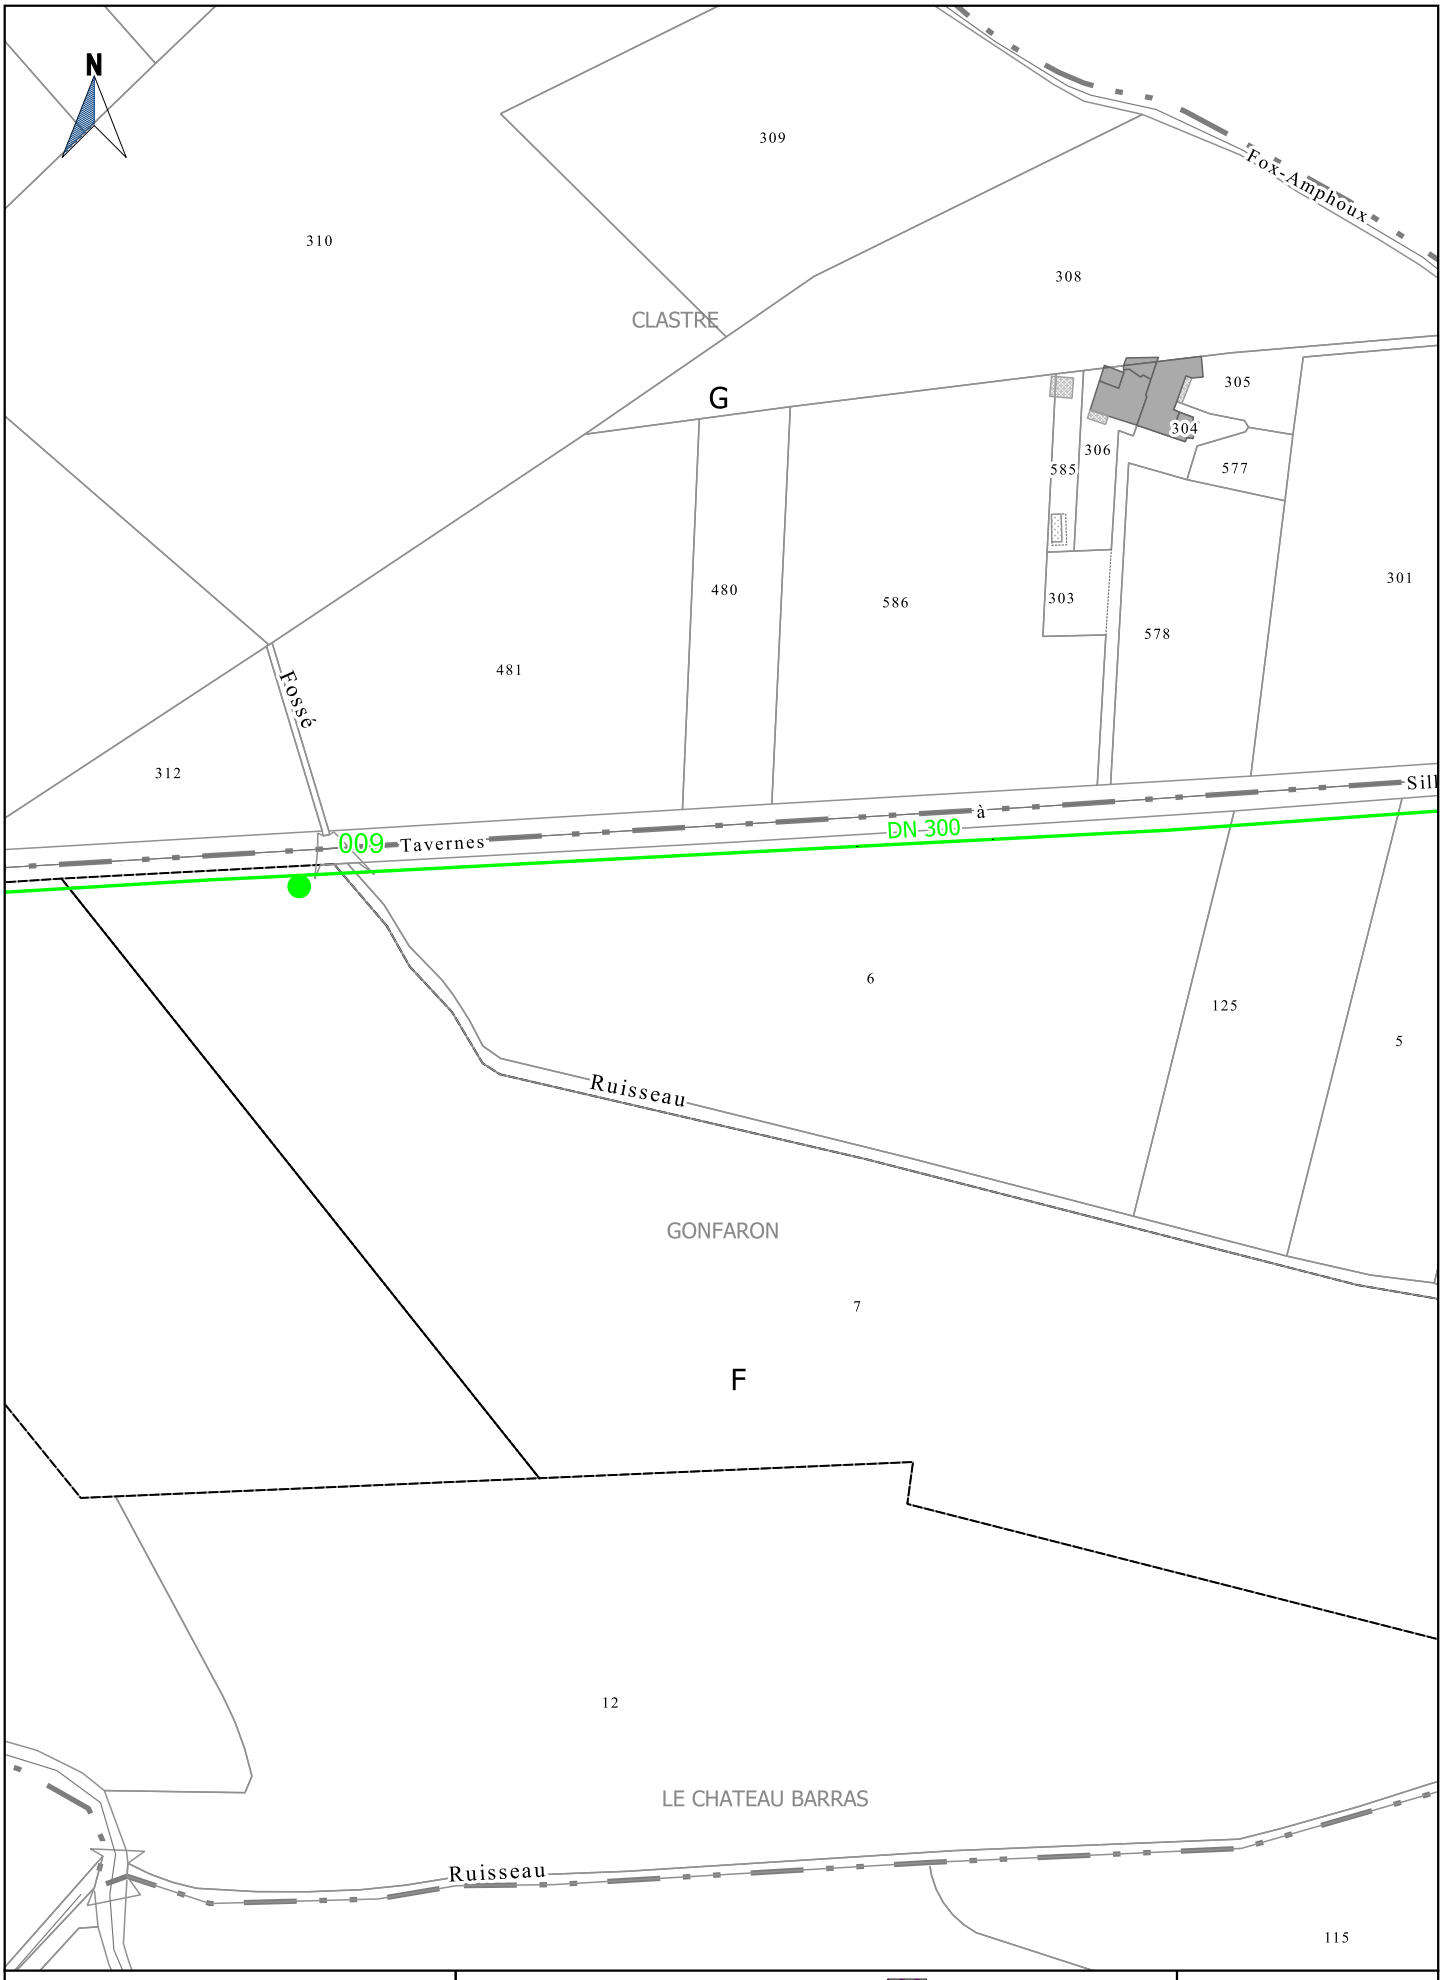


Société du Canal de Provence
et d'aménagement de la région provençale
Le Tholonet - CS 70064 - 13182 Aix-en-Provence CEDEX 5
Tél : 04 42 66 70 00 - www.canal-de-provence.com

Ouvrages SCP
Travaux SCP
Cession ouvrages
Travaux de dépose SCP
Occupation temporaire
Points de desserte
Accessoires de canalisation

0 20 40 m
1:2000

AVP FoxAmphoux	Indice : E	Commune(s) de FOX AMPHOUX	Section(s) G,F	48 / 65

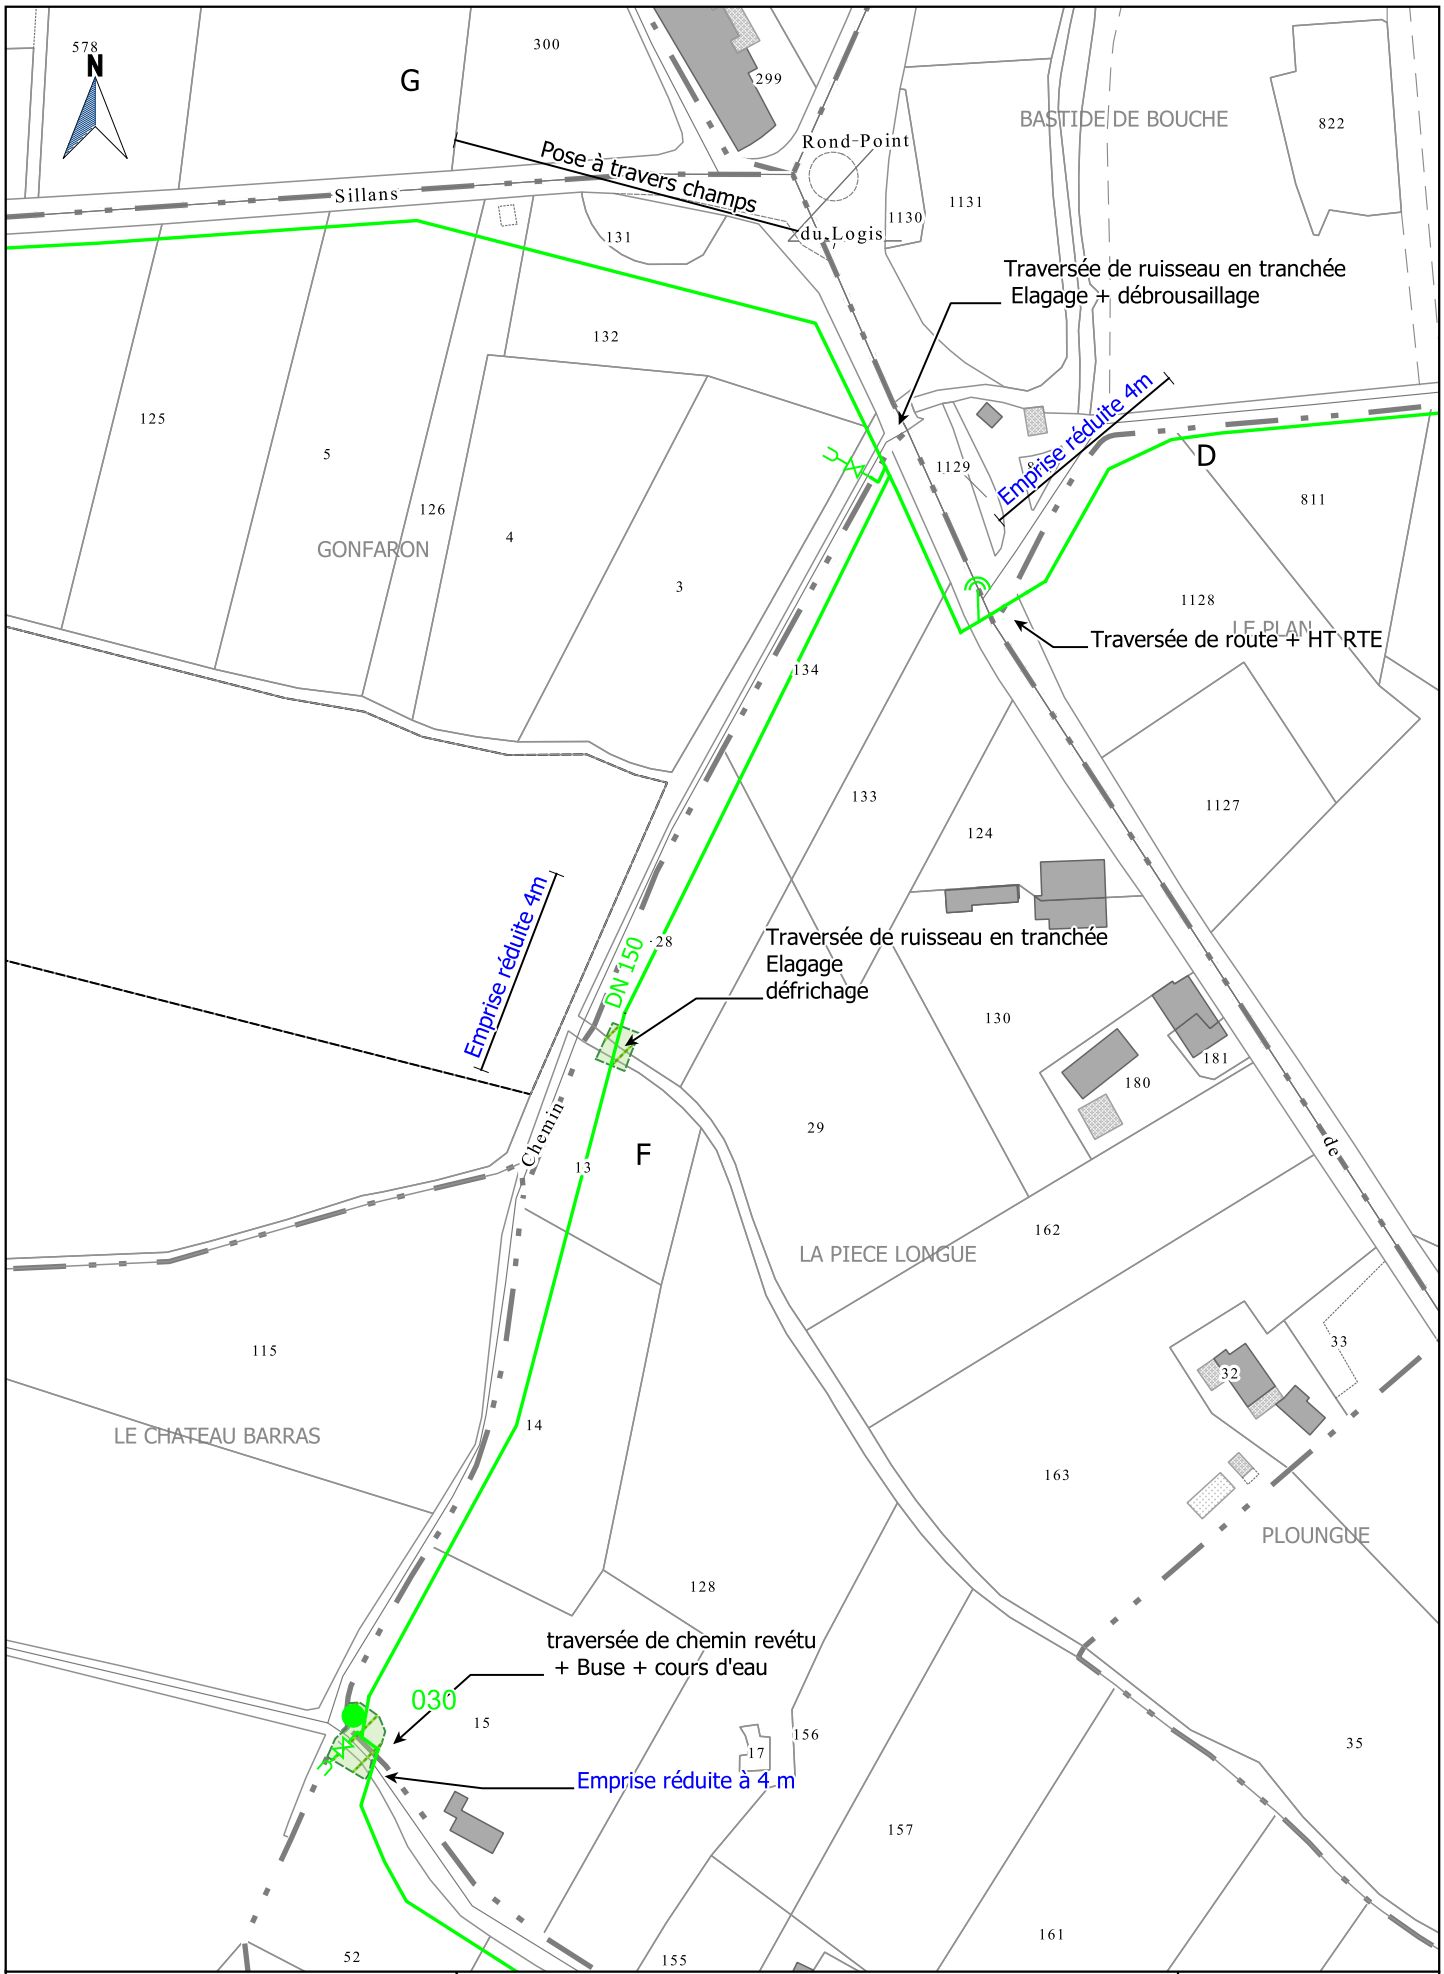


Société du Canal de Provence
et d'aménagement de la région provençale
Le Tholonet - CS 70064 - 13182 Aix-en-Provence CEDEX 5
Tél : 04 42 66 70 00 - www.canal-de-provence.com

Ouvrages SCP
Travaux SCP
Cession ouvrages
Travaux de dépose SCP
Occupation temporaire
Points de desserte
Accessoires de canalisation

0 20 40 m
1:2000

AVP FoxAmphoux	Indice : E	Commune(s) de FOX AMPHOUX	Section(s) G,F,D	49 / 65

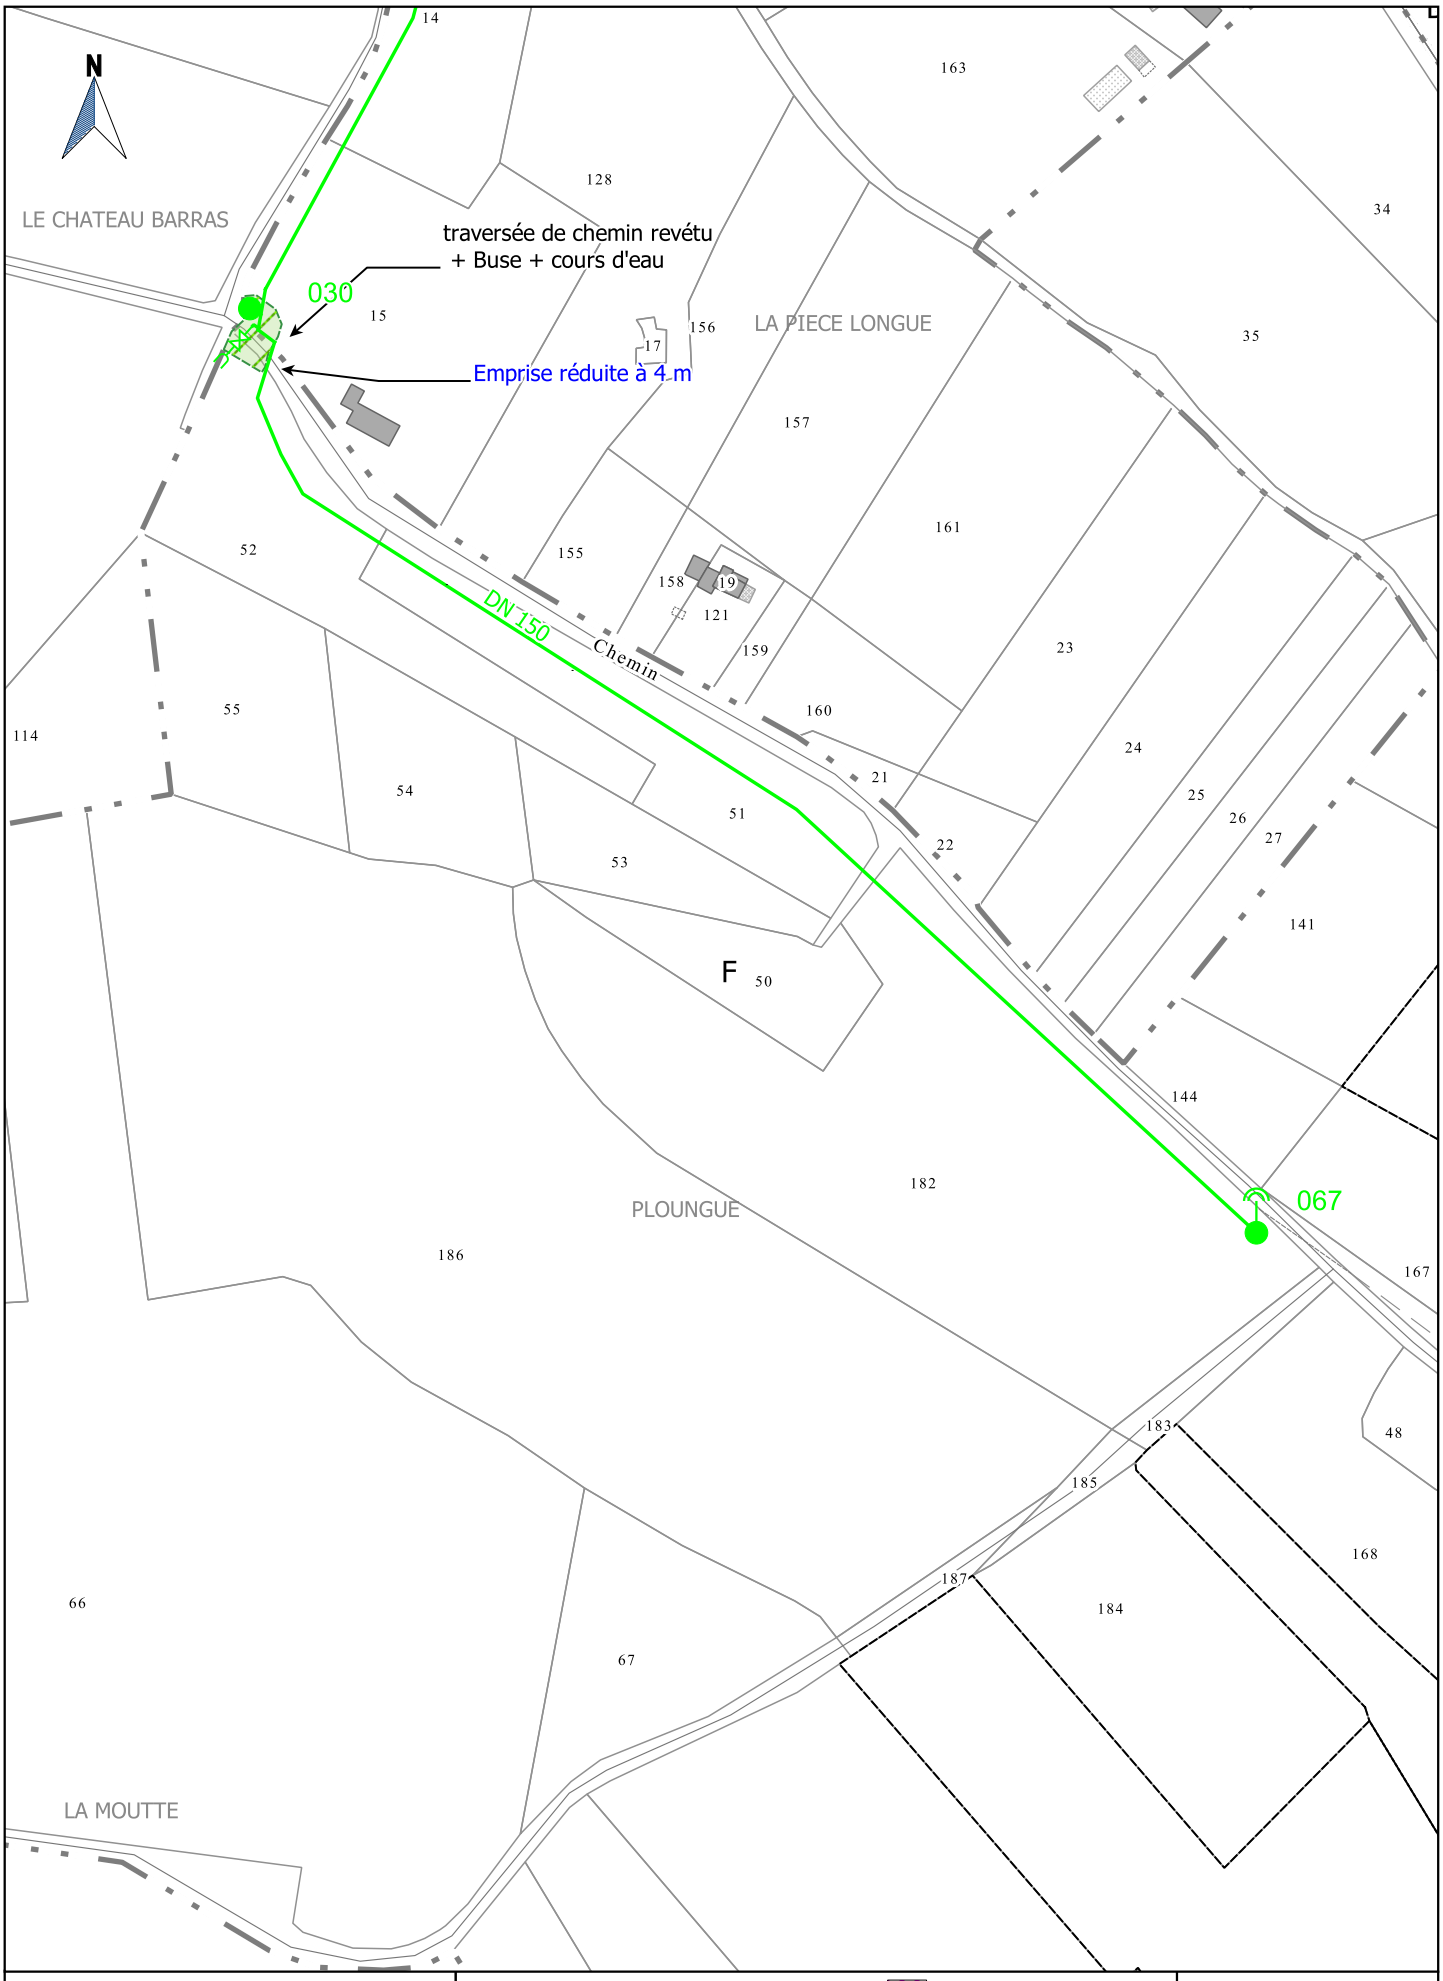


Société du Canal de Provence
et d'aménagement de la région provençale
Le Tholonet - CS 70064 - 13182 Aix-en-Provence CEDEX 5
Tél : 04 42 66 70 00 - www.canal-de-provence.com

Ouvrages SCP
Travaux SCP
Cession ouvrages
Travaux de dépose SCP
Occupation temporaire
Points de desserte
Accessoires de canalisation

0 20 40 m
1:2000

AVP FoxAmphoux	Indice : E	Commune(s) de FOX AMPHOUX	Section(s) D,F	50 / 65

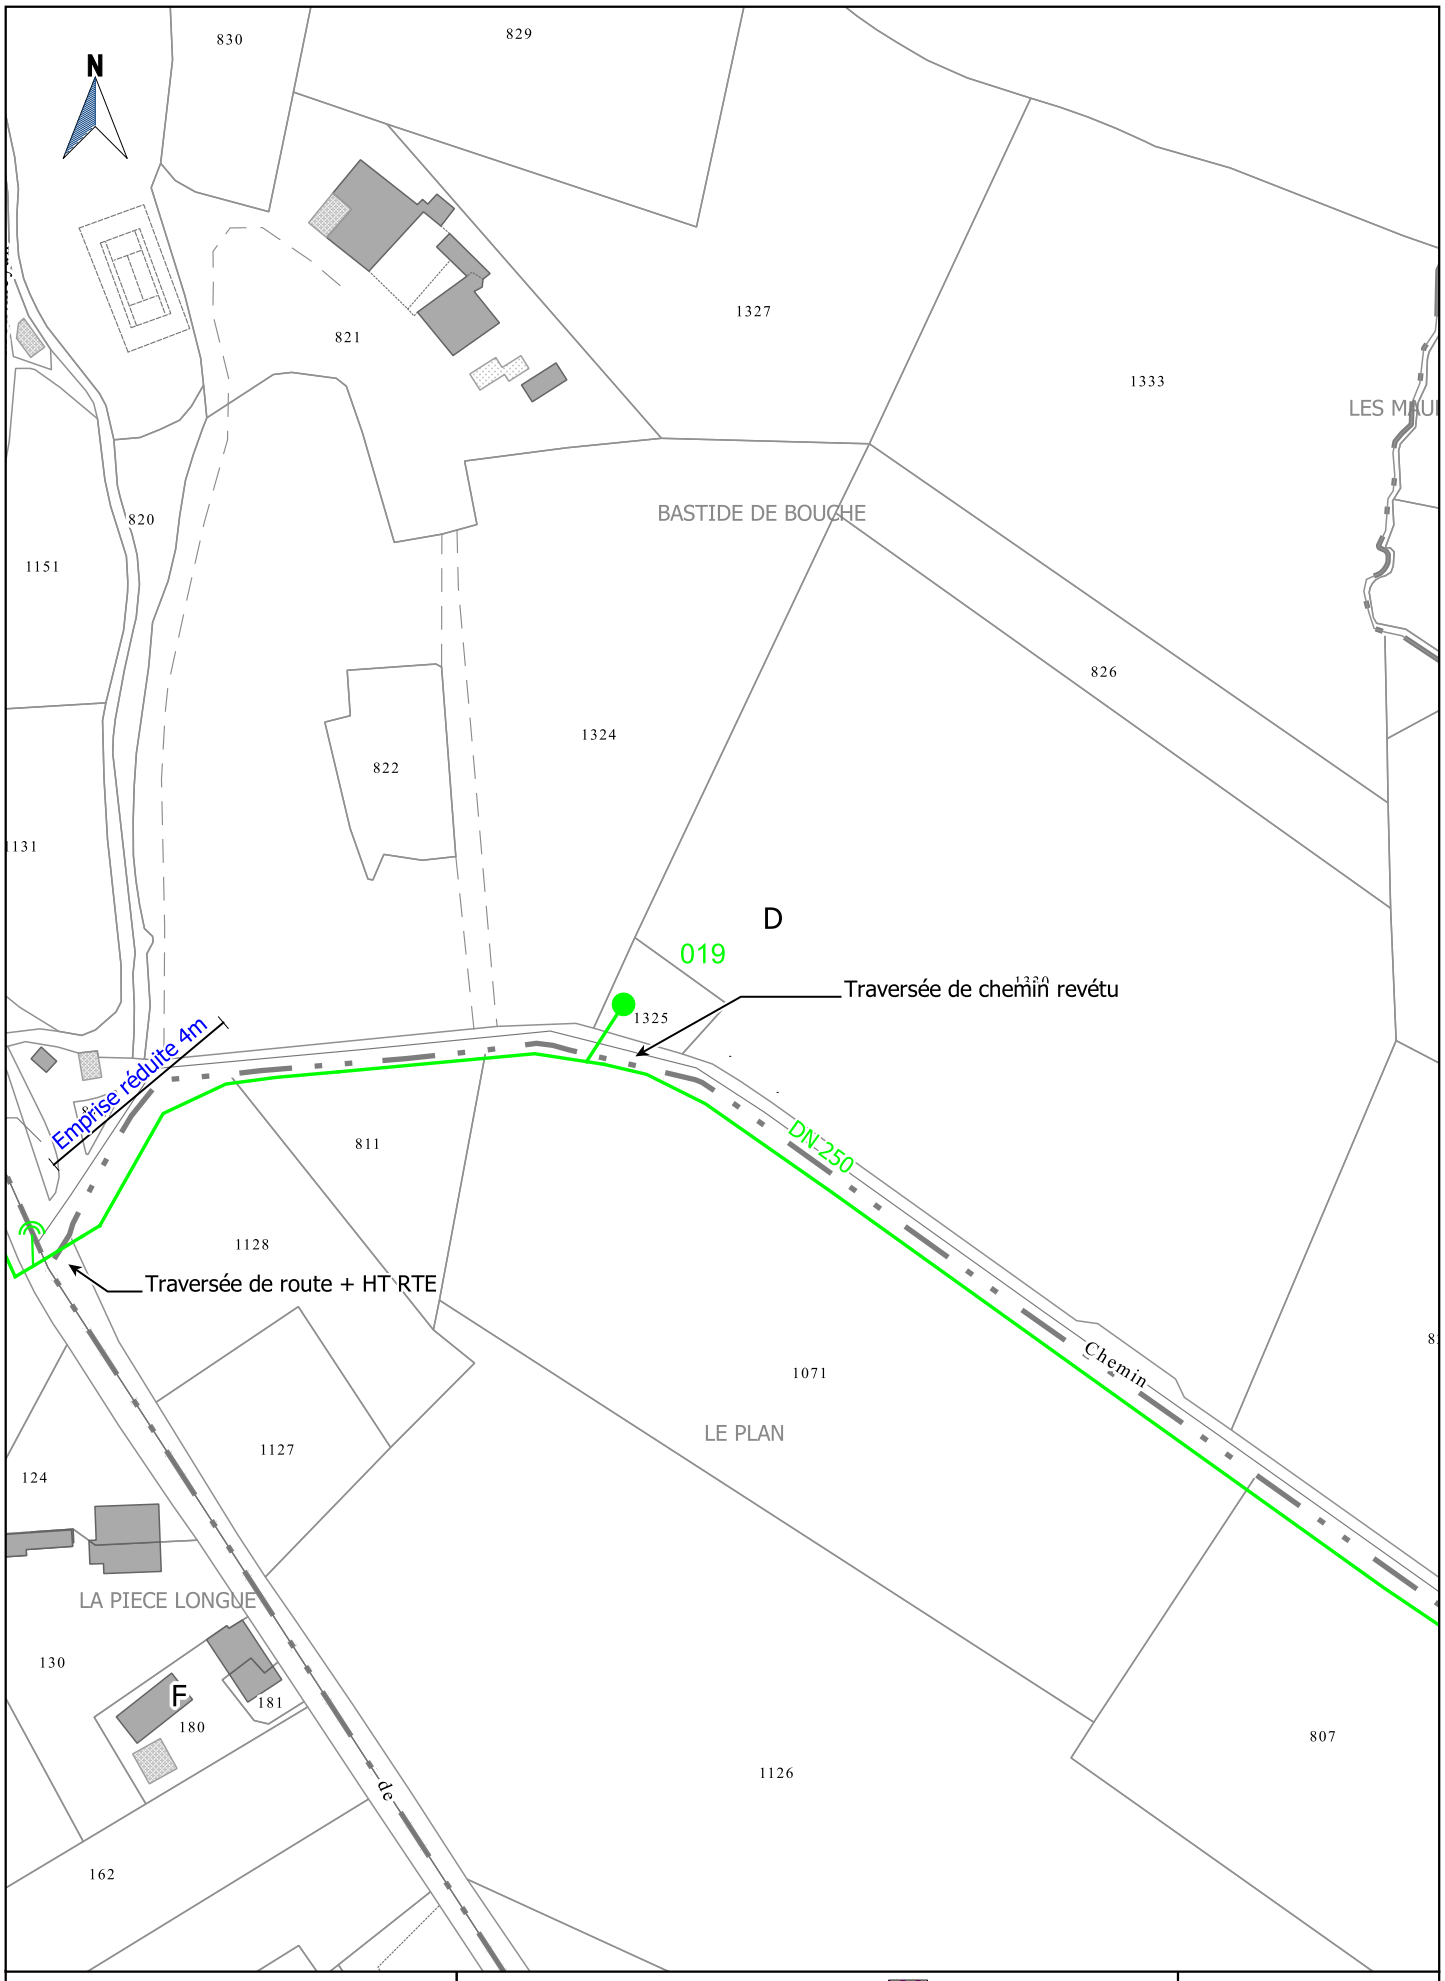


Société du Canal de Provence
et d'aménagement de la région provençale
Le Tholonet - CS 70064 - 13182 Aix-en-Provence CEDEX 5
Tél : 04 42 66 70 00 - www.canal-de-provence.com

Ouvrages SCP
Travaux SCP
Cession ouvrages
Travaux de dépose SCP
Occupation temporaire
Points de desserte
Accessoires de canalisation

0 20 40 m
1:2000

AVP FoxAmphoux	Indice : E	Commune(s) de FOX AMPHOUX	Section(s) F,D	51 / 65

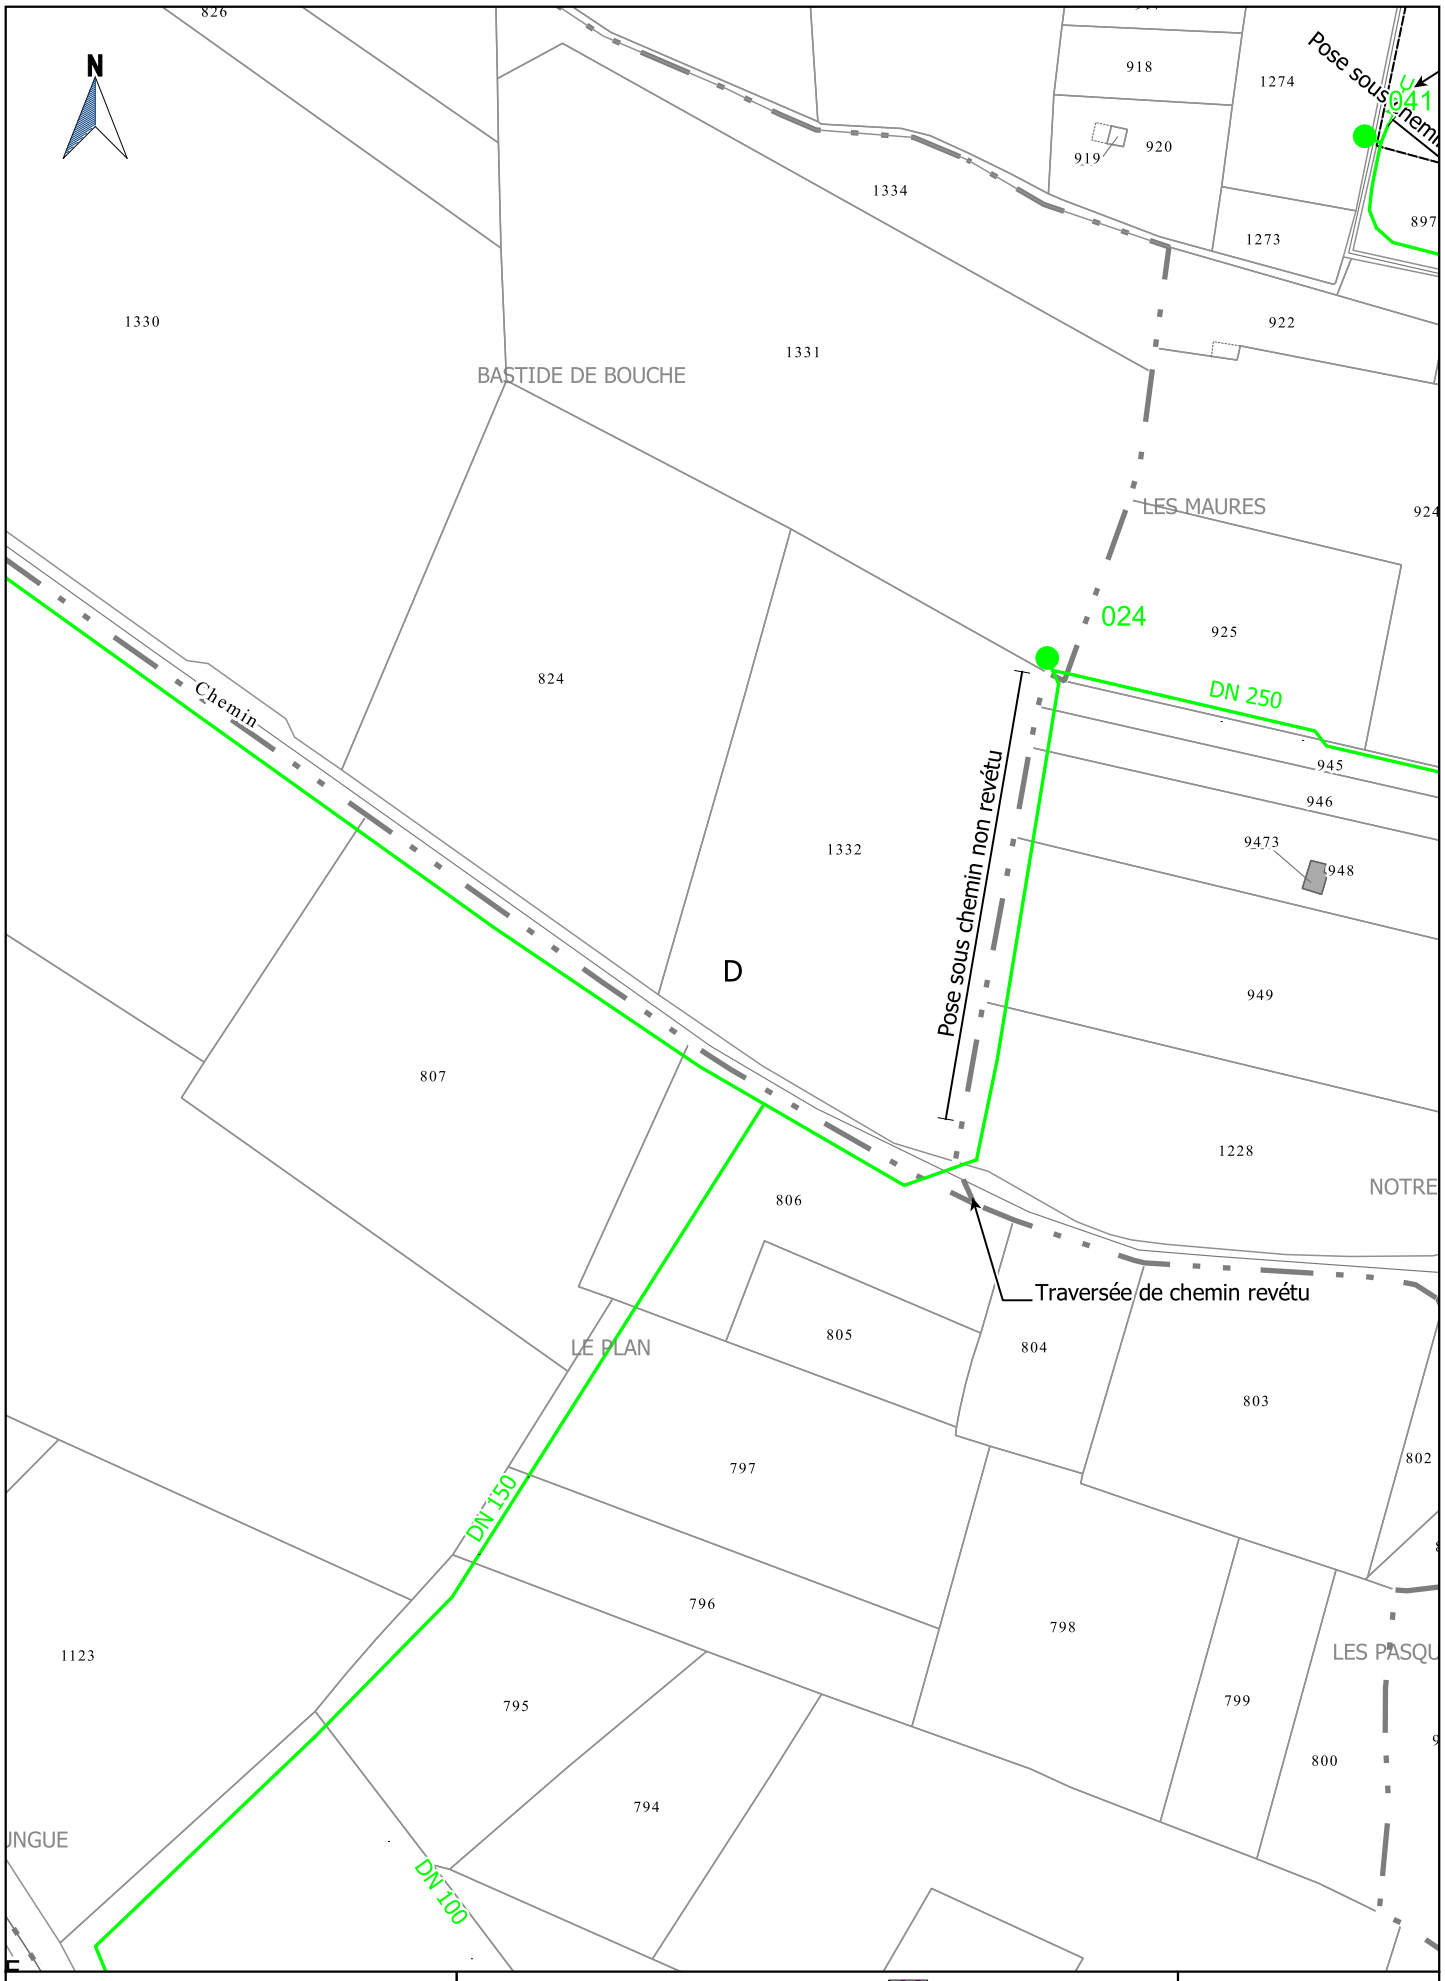


Société du Canal de Provence
et d'aménagement de la région provençale
Le Tholonet - CS 70064 - 13182 Aix-en-Provence CEDEX 5
Tél : 04 42 66 70 00 - www.canal-de-provence.com

Ouvrages SCP
Travaux SCP
Cession ouvrages
Travaux de dépose SCP
Occupation temporaire
Points de desserte
Accessoires de canalisation

0 20 40 m
1:2000

AVP FoxAmphoux	Indice : E	Commune(s) de FOX AMPHOUX	Section(s) F,D	52 / 65

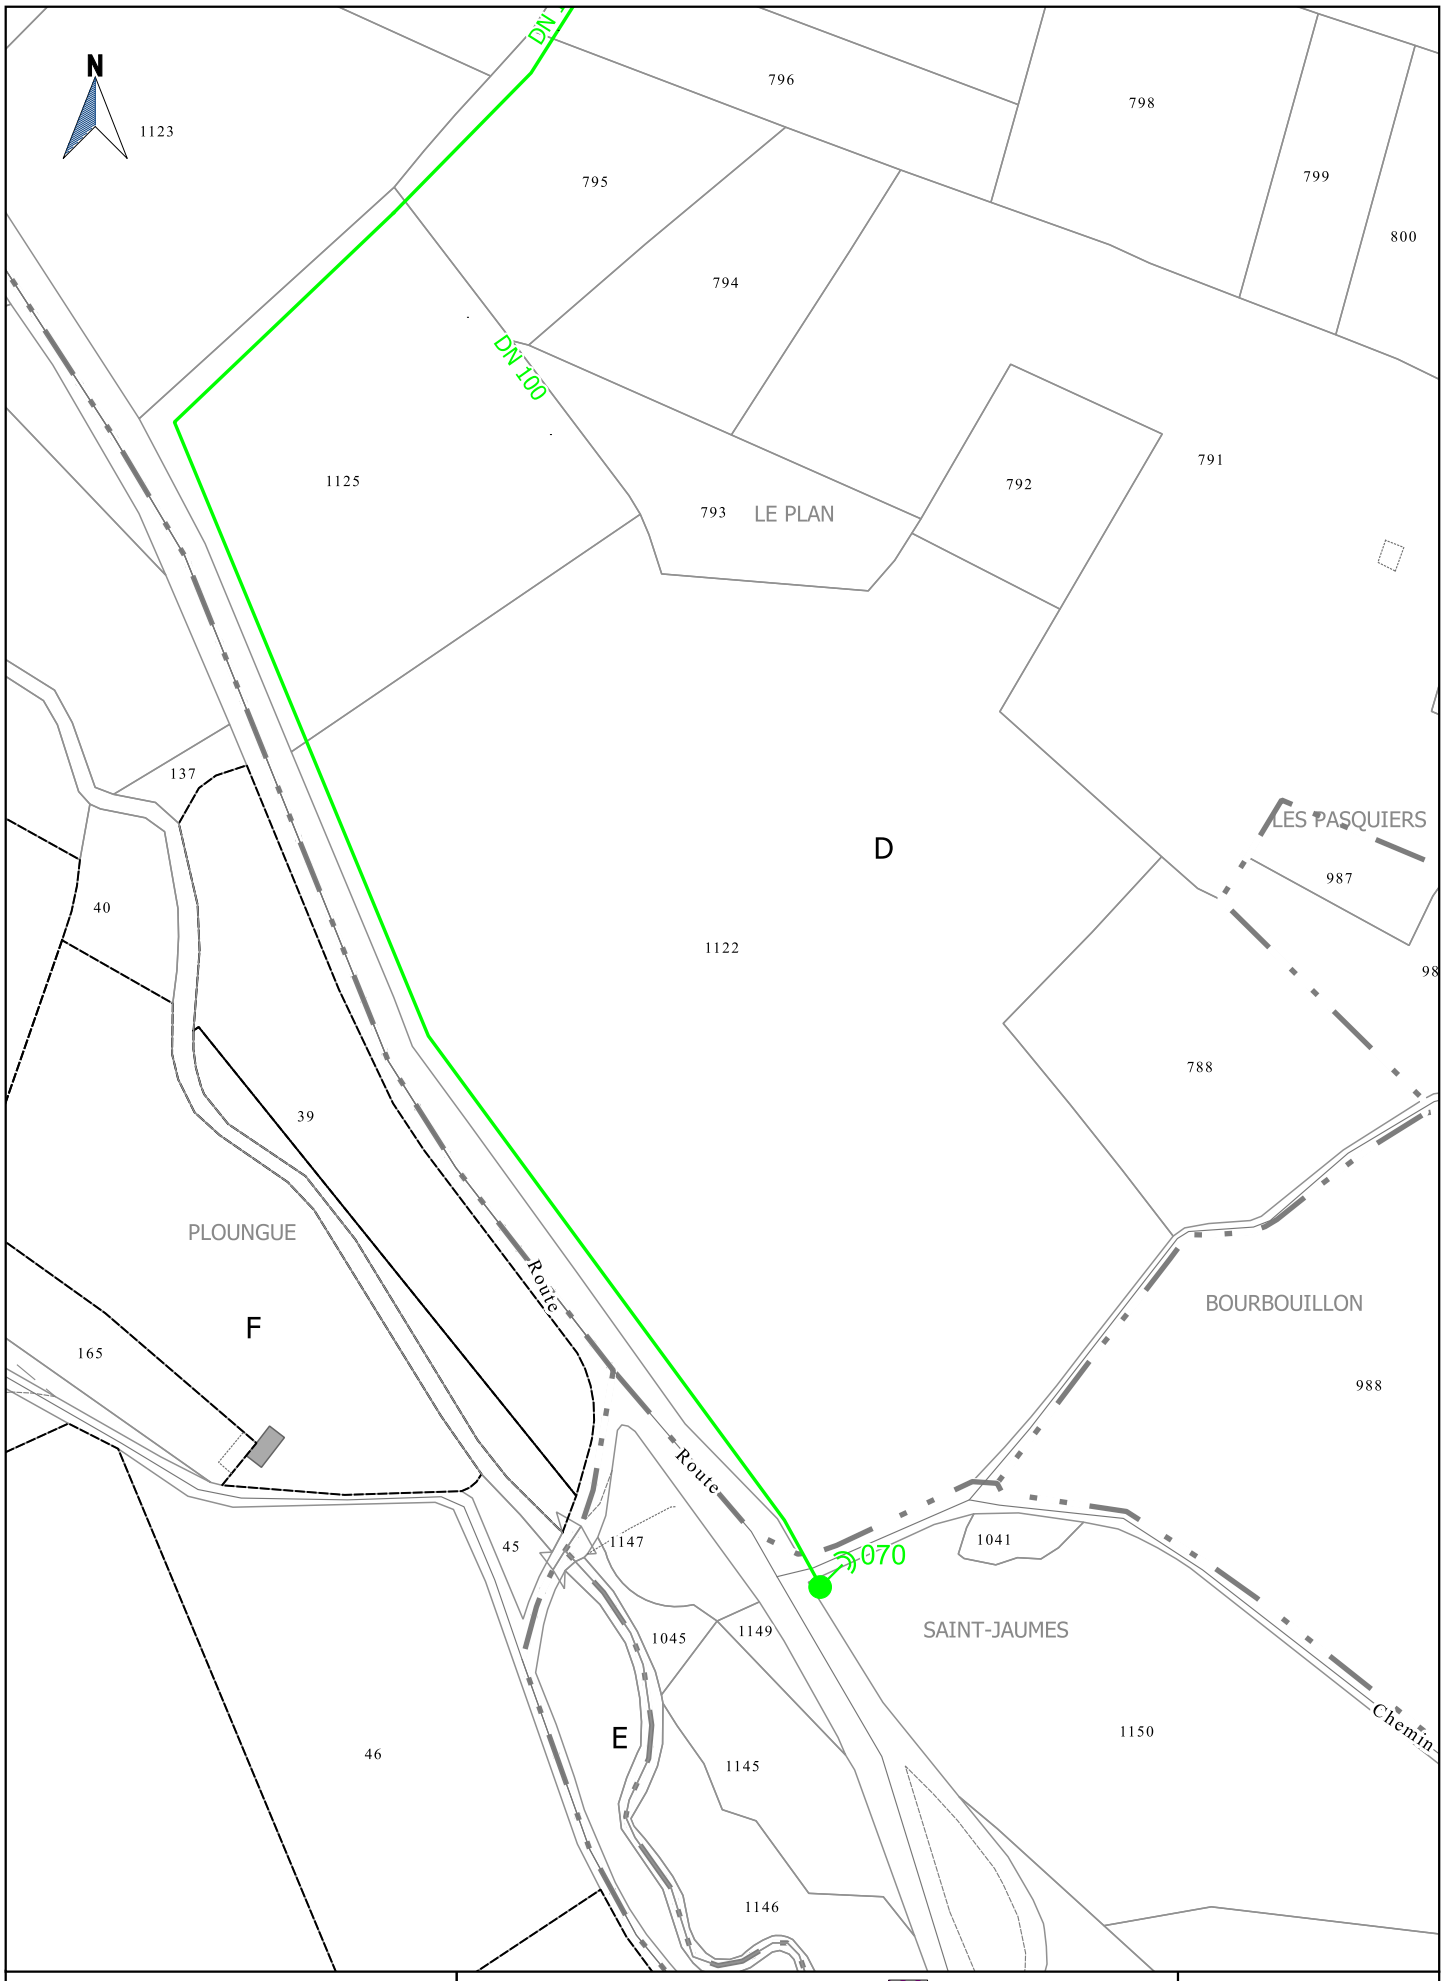


Société du Canal de Provence
et d'aménagement de la région provençale
Le Tholonet - CS 70064 - 13182 Aix-en-Provence CEDEX 5
Tél : 04 42 66 70 00 - www.canal-de-provence.com

Ouvrages SCP
Travaux SCP
Cession ouvrages
Travaux de dépose SCP
Occupation temporaire
Points de desserte
Accessoires de canalisation

0 20 40 m
1:2000

AVP FoxAmphoux	Indice : E	Commune(s) de FOX AMPHOUX	Section(s) D,F,E	53 / 65

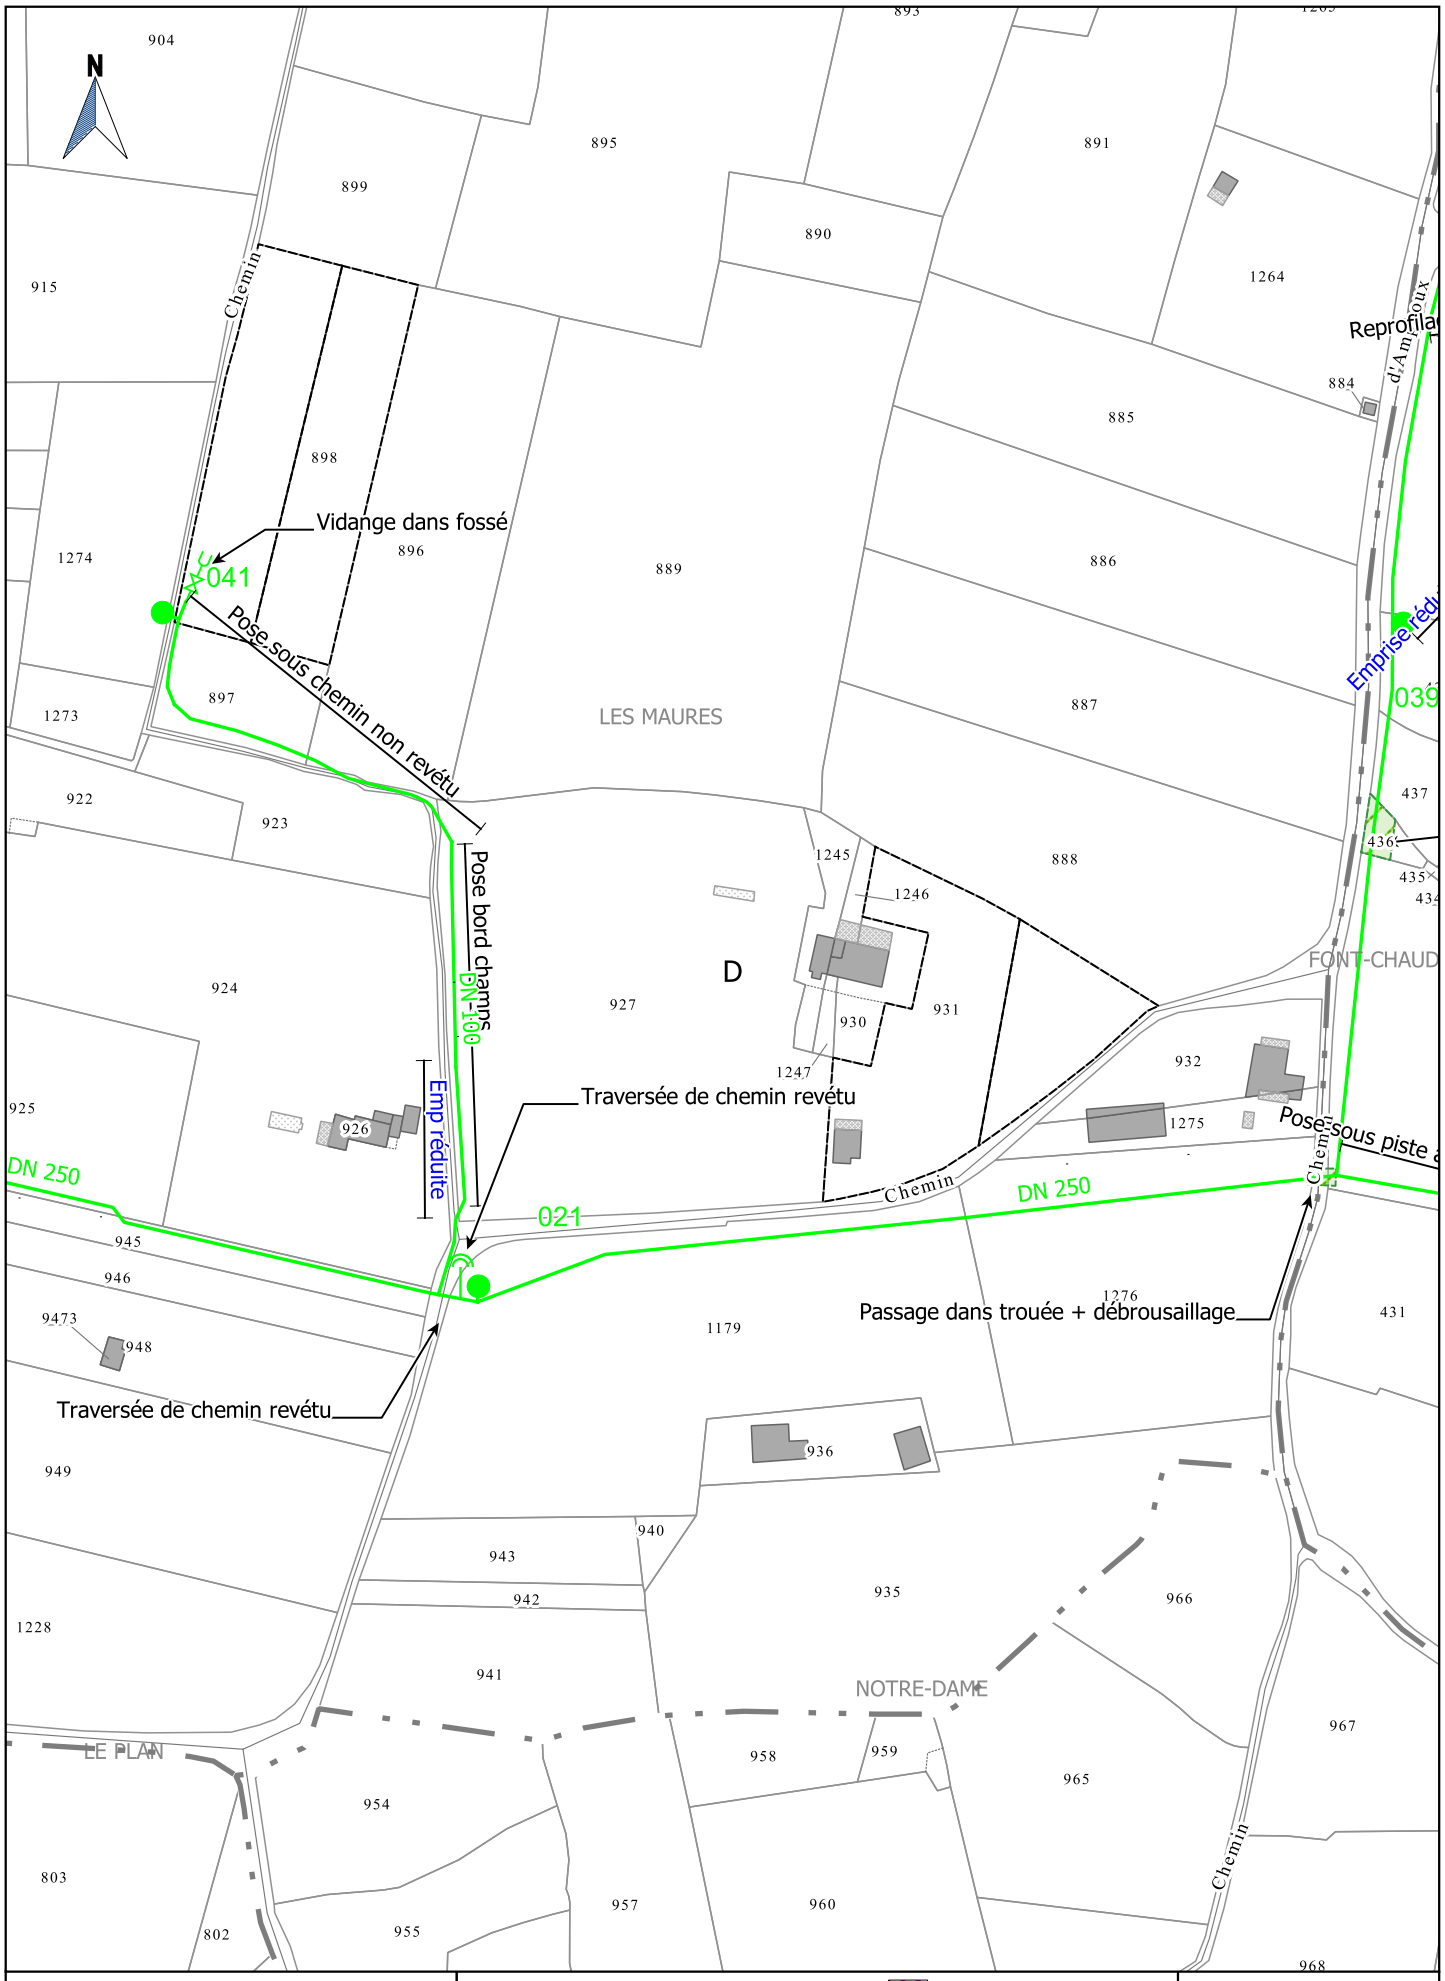


Société du Canal de Provence
et d'aménagement de la région provençale
Le Tholonet - CS 70064 - 13182 Aix-en-Provence CEDEX 5
Tél : 04 42 66 70 00 - www.canal-de-provence.com

Ouvrages SCP
Travaux SCP
Cession ouvrages
Travaux de dépose SCP
Occupation temporaire
Points de desserte
Accessoires de canalisation

0 20 40 m
1:2000

AVP FoxAmphoux	Indice : E	Commune(s) de FOX AMPHOUX	Section(s) D	54 / 65

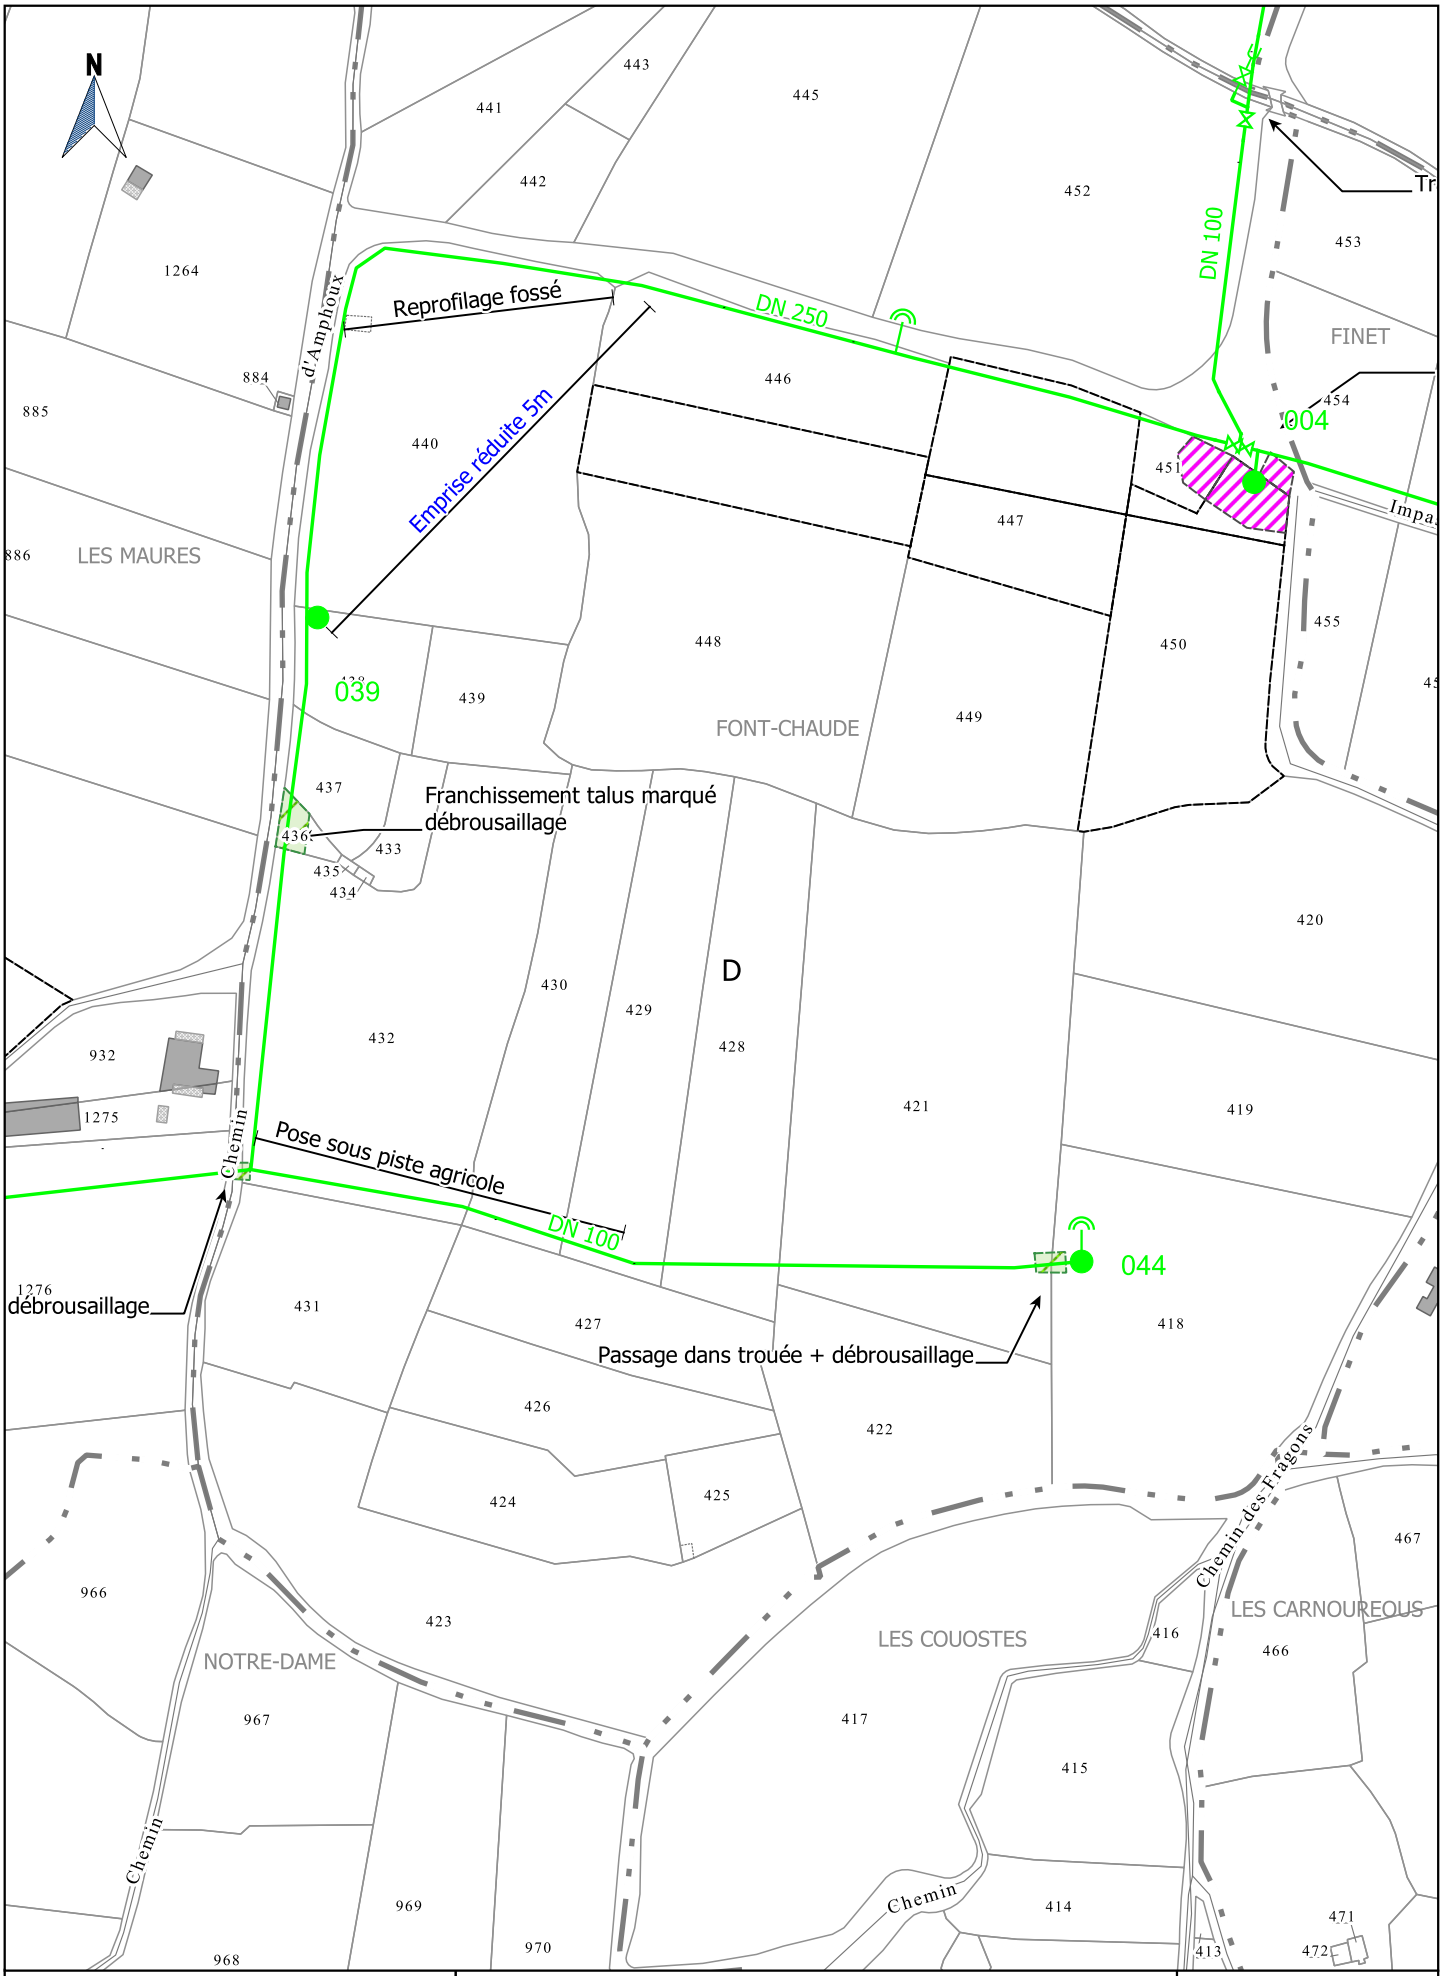


Société du Canal de Provence
et d'aménagement de la région provençale
Le Tholonet - CS 70064 - 13182 Aix-en-Provence CEDEX 5
Tél : 04 42 66 70 00 - www.canal-de-provence.com

Ouvrages SCP
Travaux SCP
Cession ouvrages
Travaux de dépose SCP
Occupation temporaire
Points de desserte
Accessoires de canalisation

0 20 40 m
1:2000

AVP FoxAmphoux	Indice : E	Commune(s) de FOX AMPHOUX	Section(s) D	55 / 65

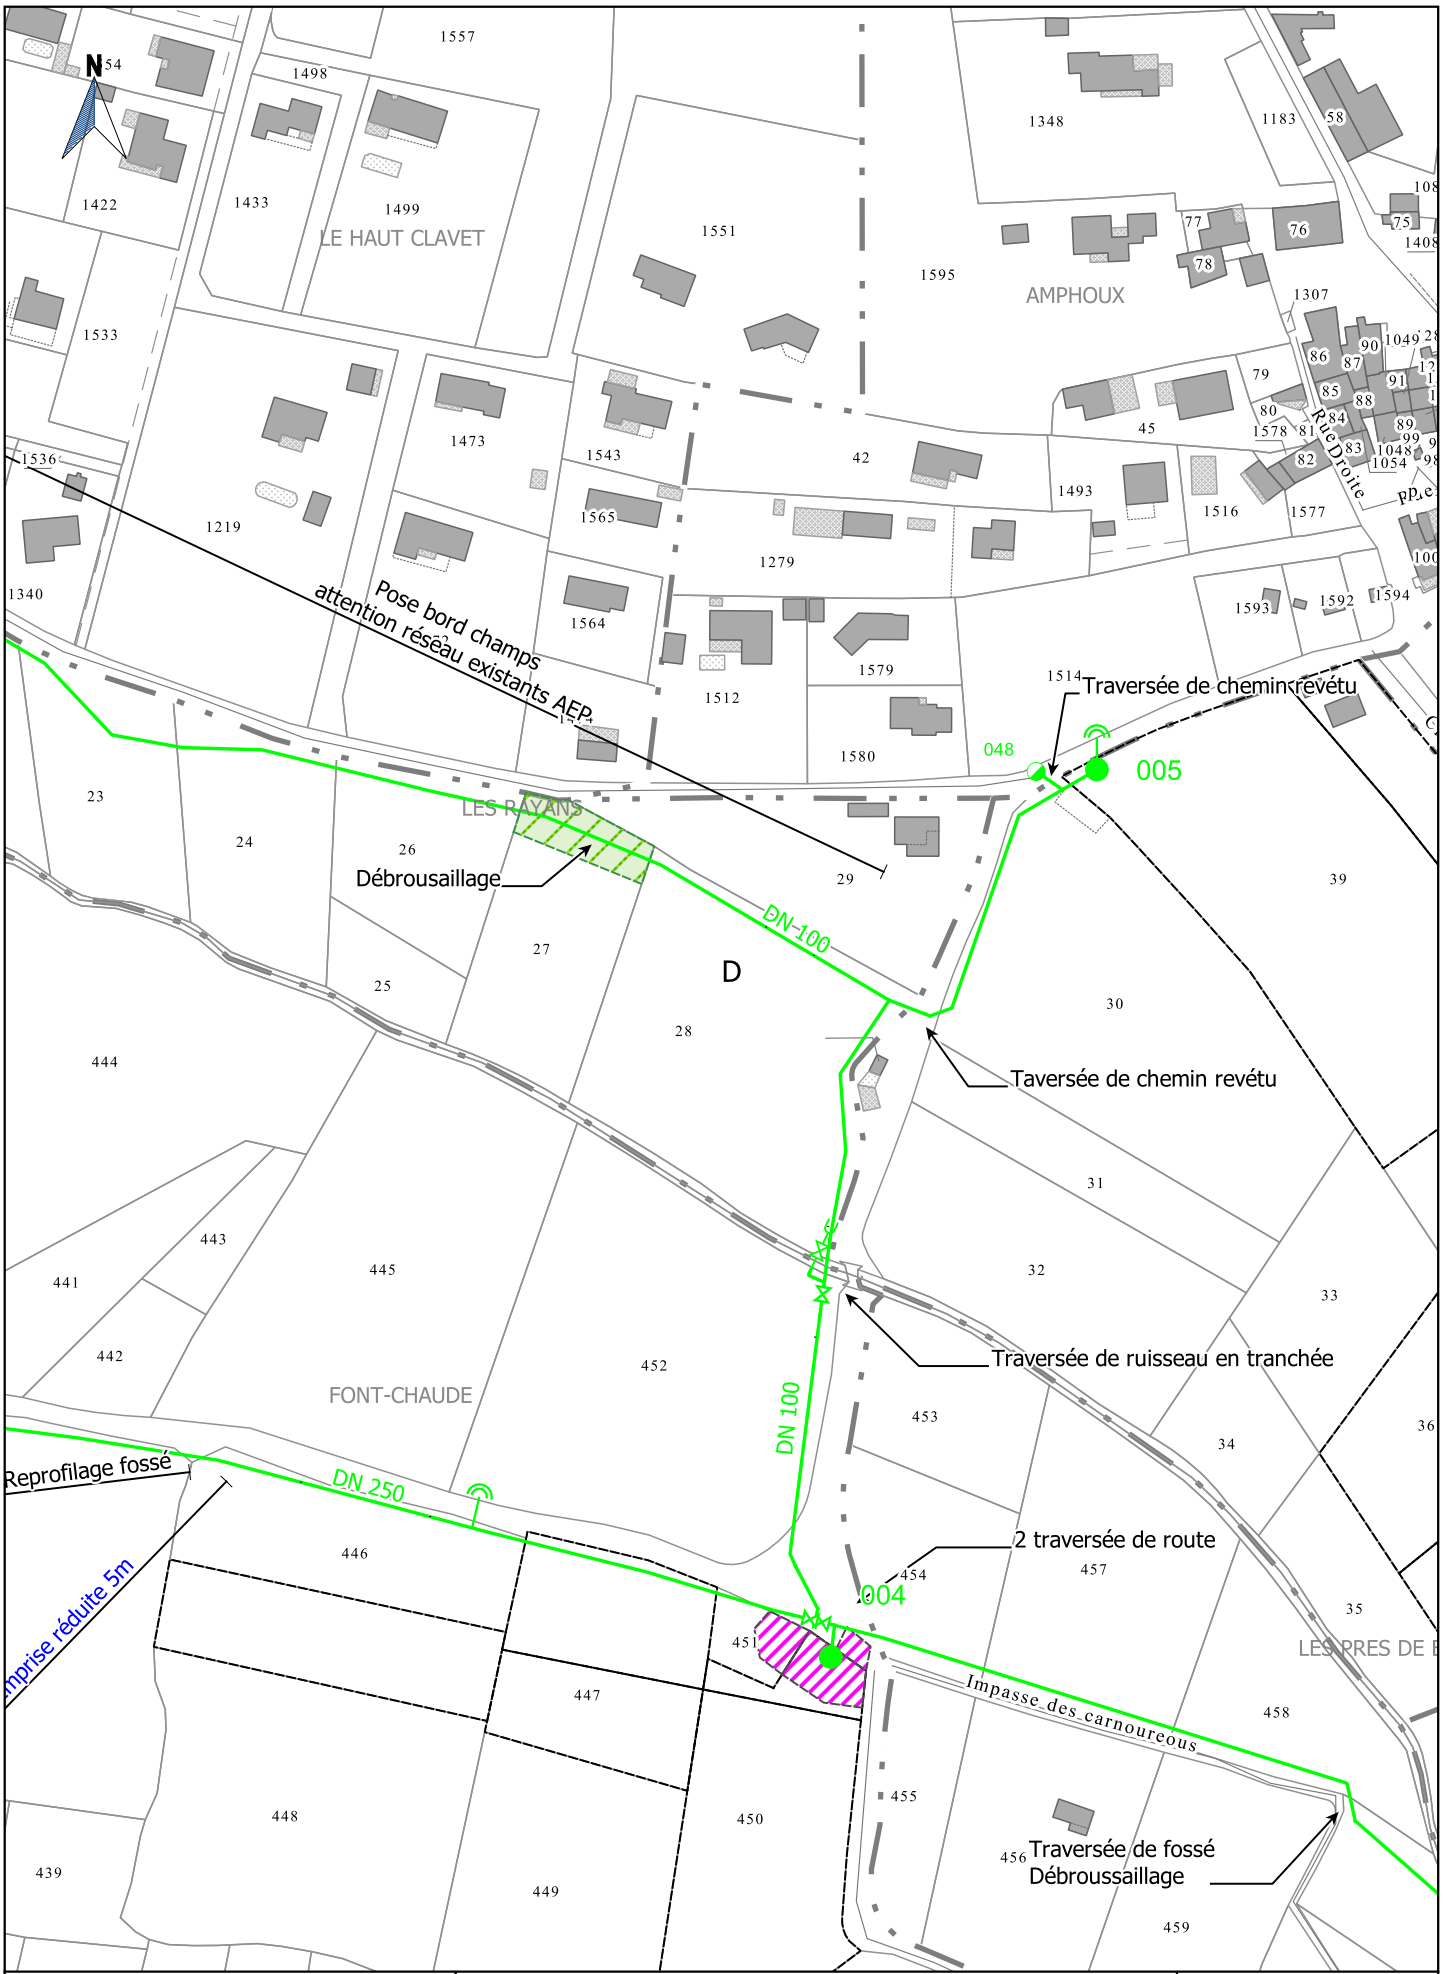


Société du Canal de Provence
et d'aménagement de la région provençale
Le Tholonet - CS 70064 - 13182 Aix-en-Provence CEDEX 5
Tél : 04 42 66 70 00 - www.canal-de-provence.com

Ouvrages SCP
Travaux SCP
Cession ouvrages
Travaux de dépose SCP
Occupation temporaire
Points de desserte
Accessoires de canalisation

0 20 40 m
1:2000

AVP FoxAmphoux	Indice : E	Commune(s) de FOX AMPHOUX	Section(s) D	56 / 65

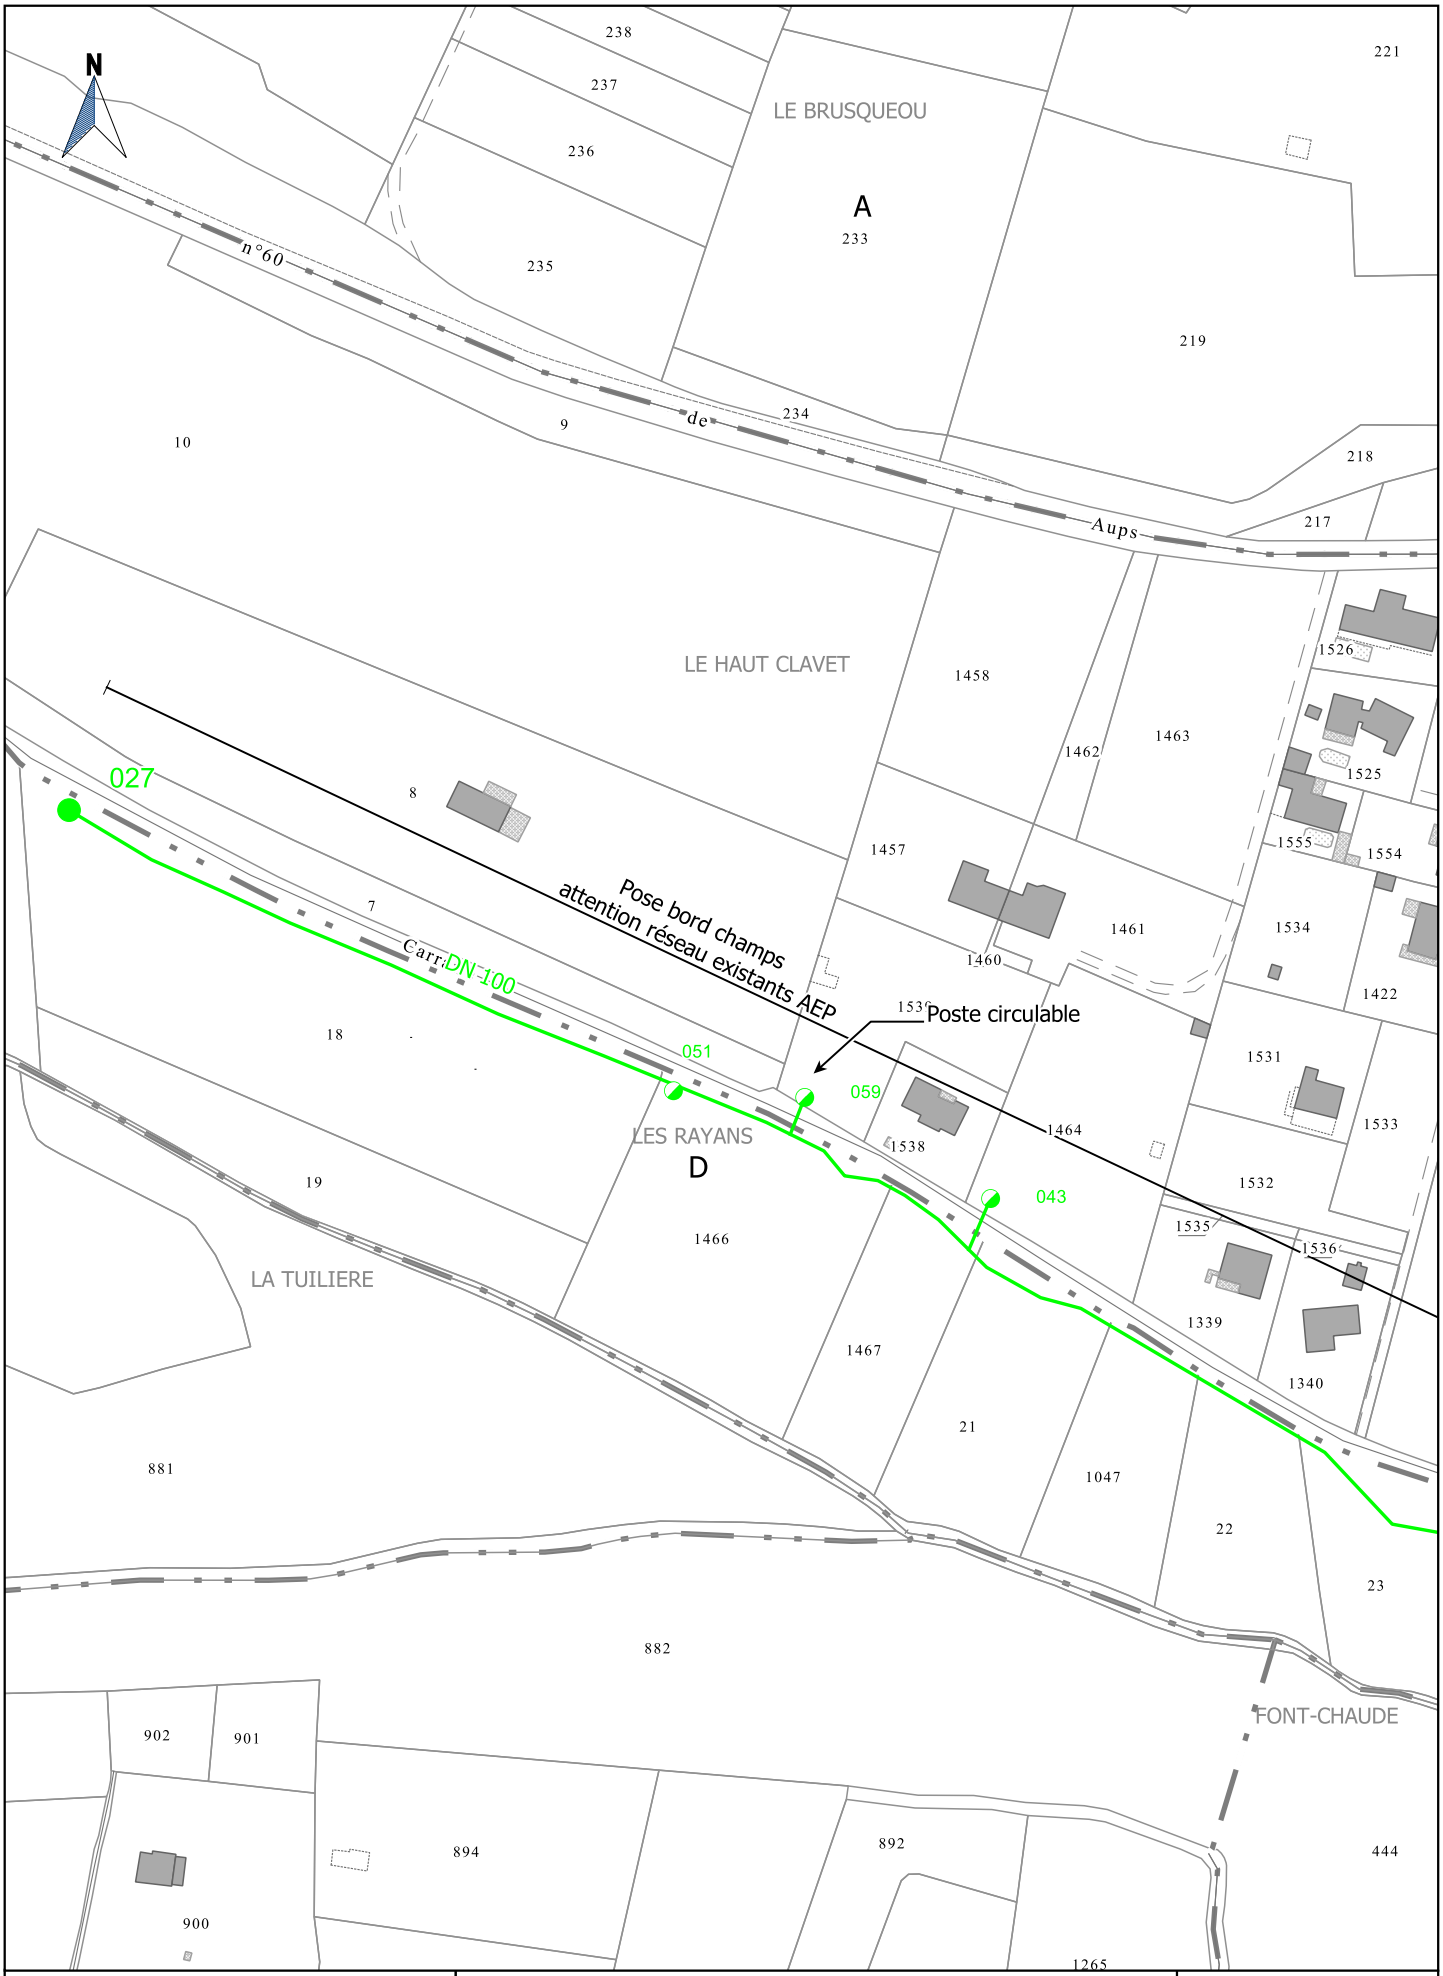


Société du Canal de Provence
et d'aménagement de la région provençale
Le Tholonet - CS 70064 - 13182 Aix-en-Provence CEDEX 5
Tél : 04 42 66 70 00 - www.canal-de-provence.com

Ouvrages SCP
Travaux SCP
Cession ouvrages
Travaux de dépose SCP
Occupation temporaire
Points de desserte
Accessoires de canalisation

0 20 40 m
1:2000

AVP FoxAmphoux	Indice : E	Commune(s) de FOX AMPHOUX	Section(s) D,A	57 / 65

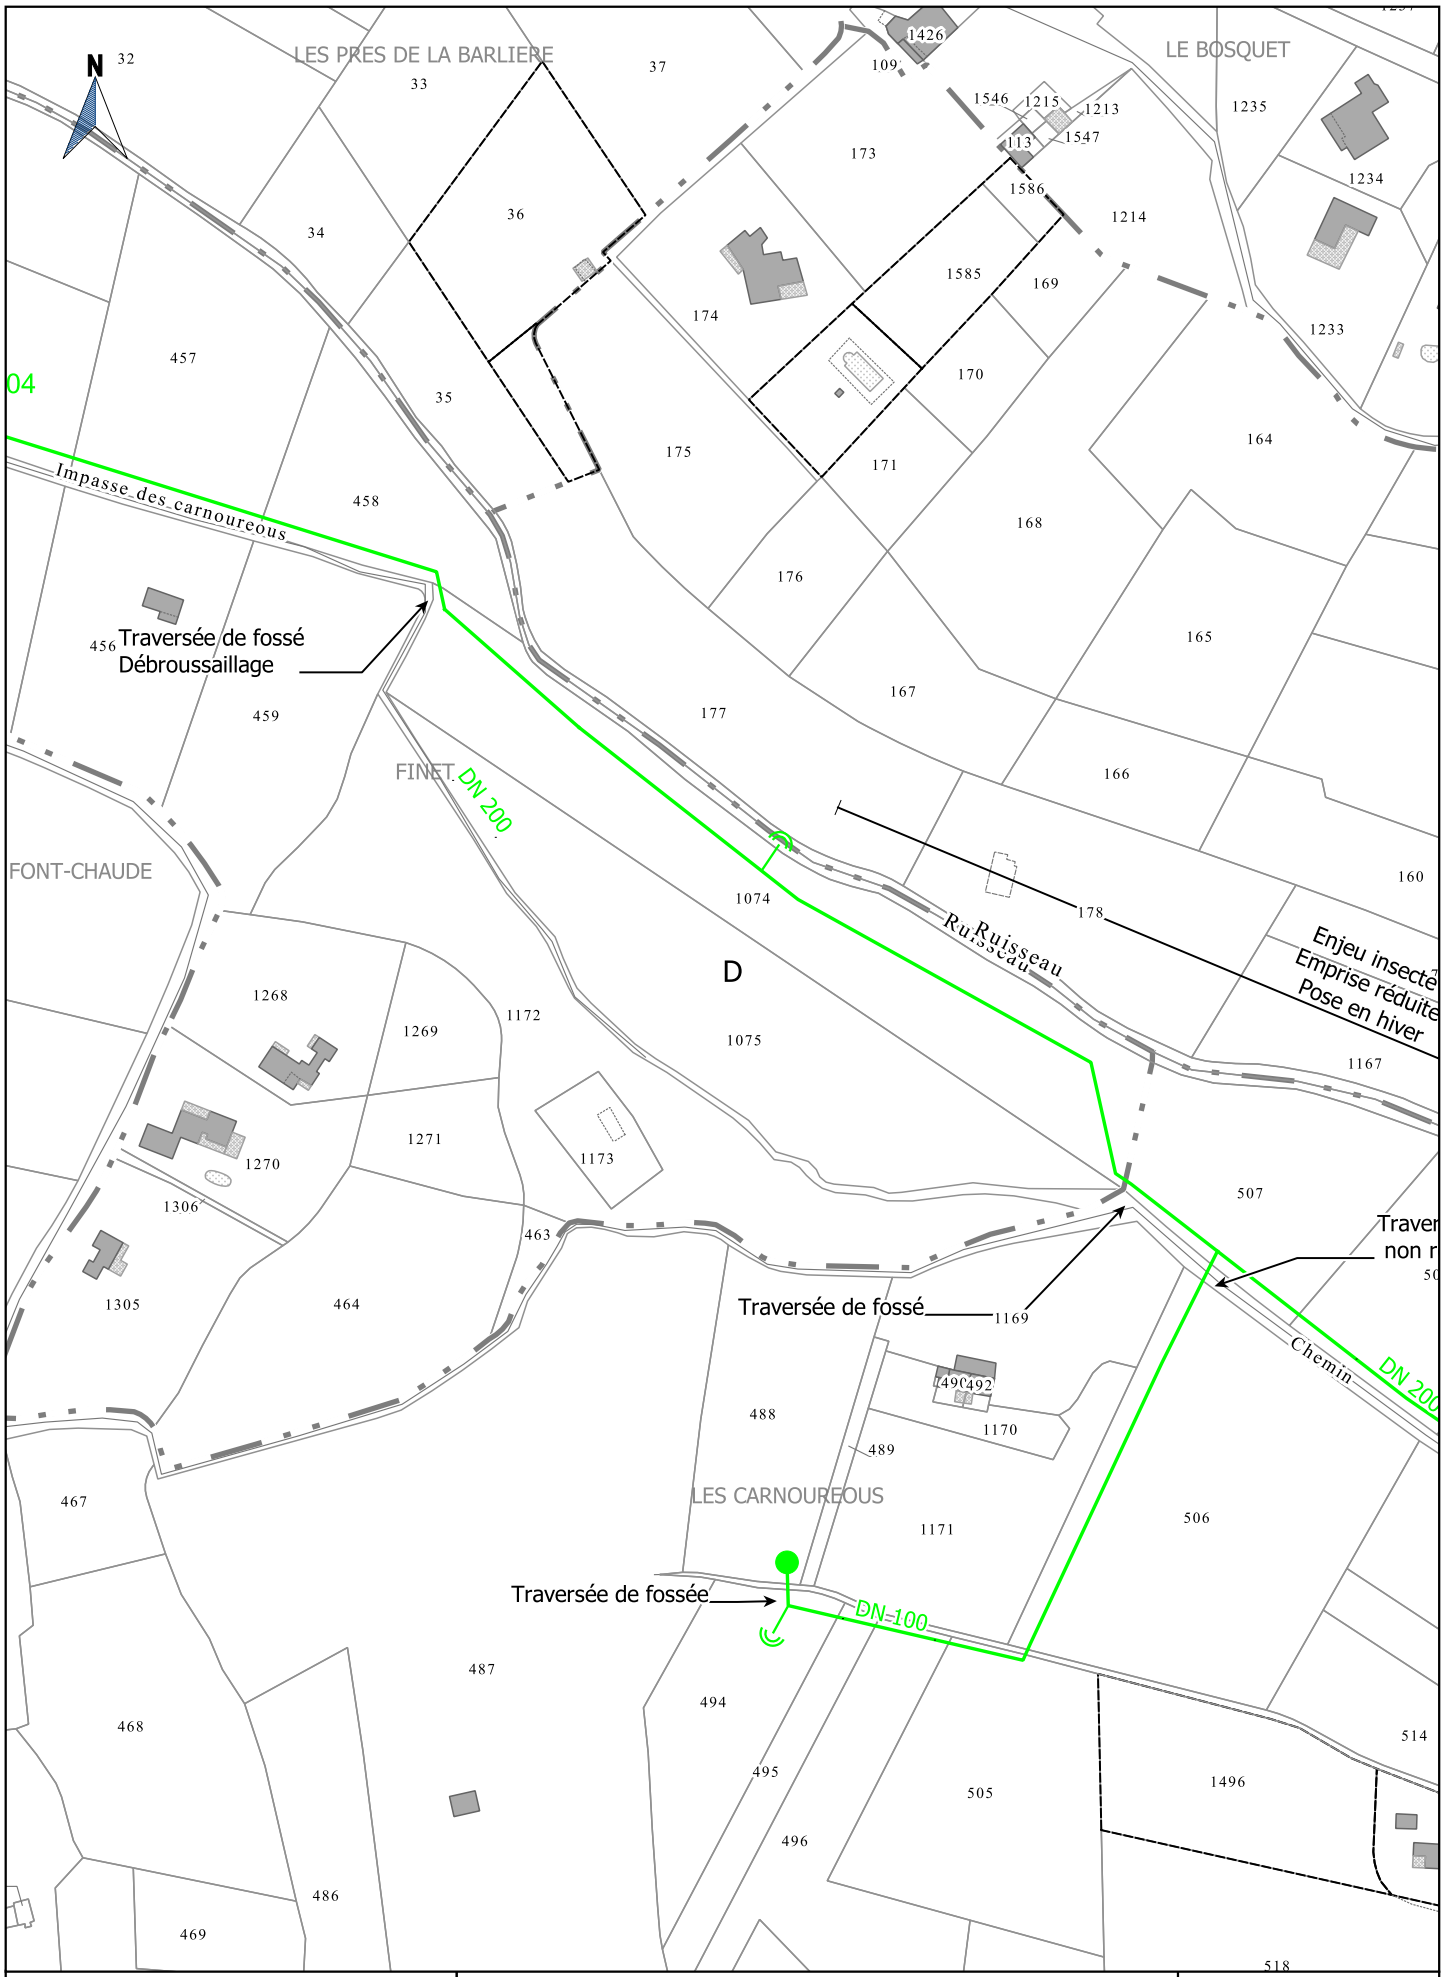


Société du Canal de Provence
et d'aménagement de la région provençale
Le Tholonet - CS 70064 - 13182 Aix-en-Provence CEDEX 5
Tél : 04 42 66 70 00 - www.canal-de-provence.com

Ouvrages SCP
Travaux SCP
Cession ouvrages
Travaux de dépose SCP
Occupation temporaire
Points de desserte
Accessoires de canalisation

0 20 40 m
1:2000

AVP FoxAmphoux	Indice : E	Commune(s) de FOX AMPHOUX	Section(s) D	58 / 65

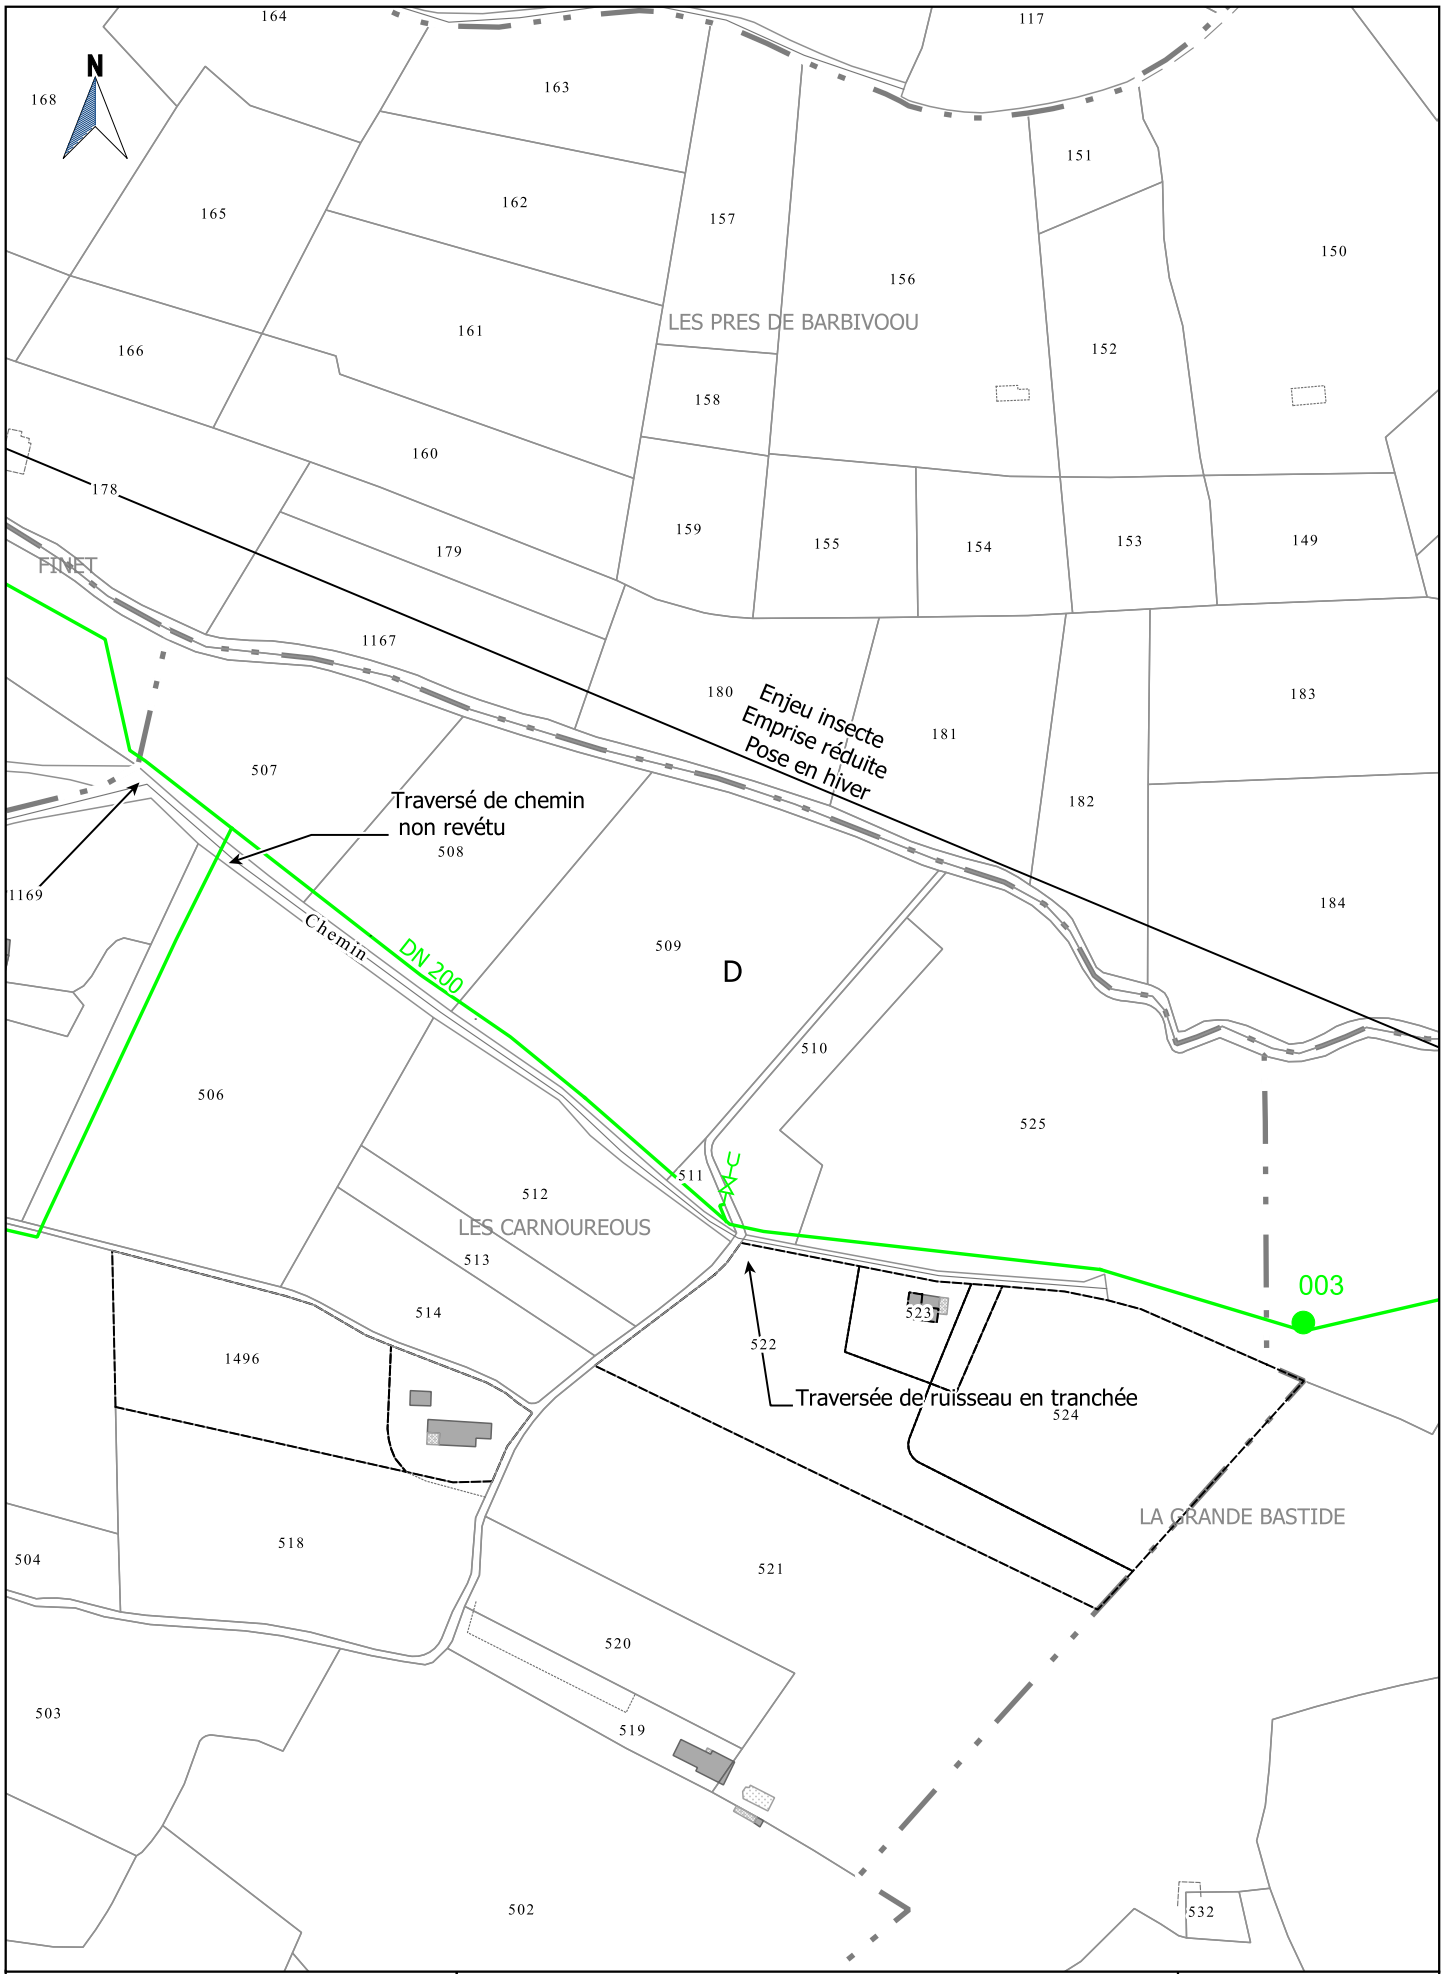


Société du Canal de Provence
et d'aménagement de la région provençale
Le Tholonet - CS 70064 - 13182 Aix-en-Provence CEDEX 5
Tél : 04 42 66 70 00 - www.canal-de-provence.com

Ouvrages SCP
Travaux SCP
Cession ouvrages
Travaux de dépose SCP
Occupation temporaire
Points de desserte
Accessoires de canalisation

0 20 40 m
1:2000

AVP FoxAmphoux	Indice : E	Commune(s) de FOX AMPHOUX	Section(s) D	59 / 65

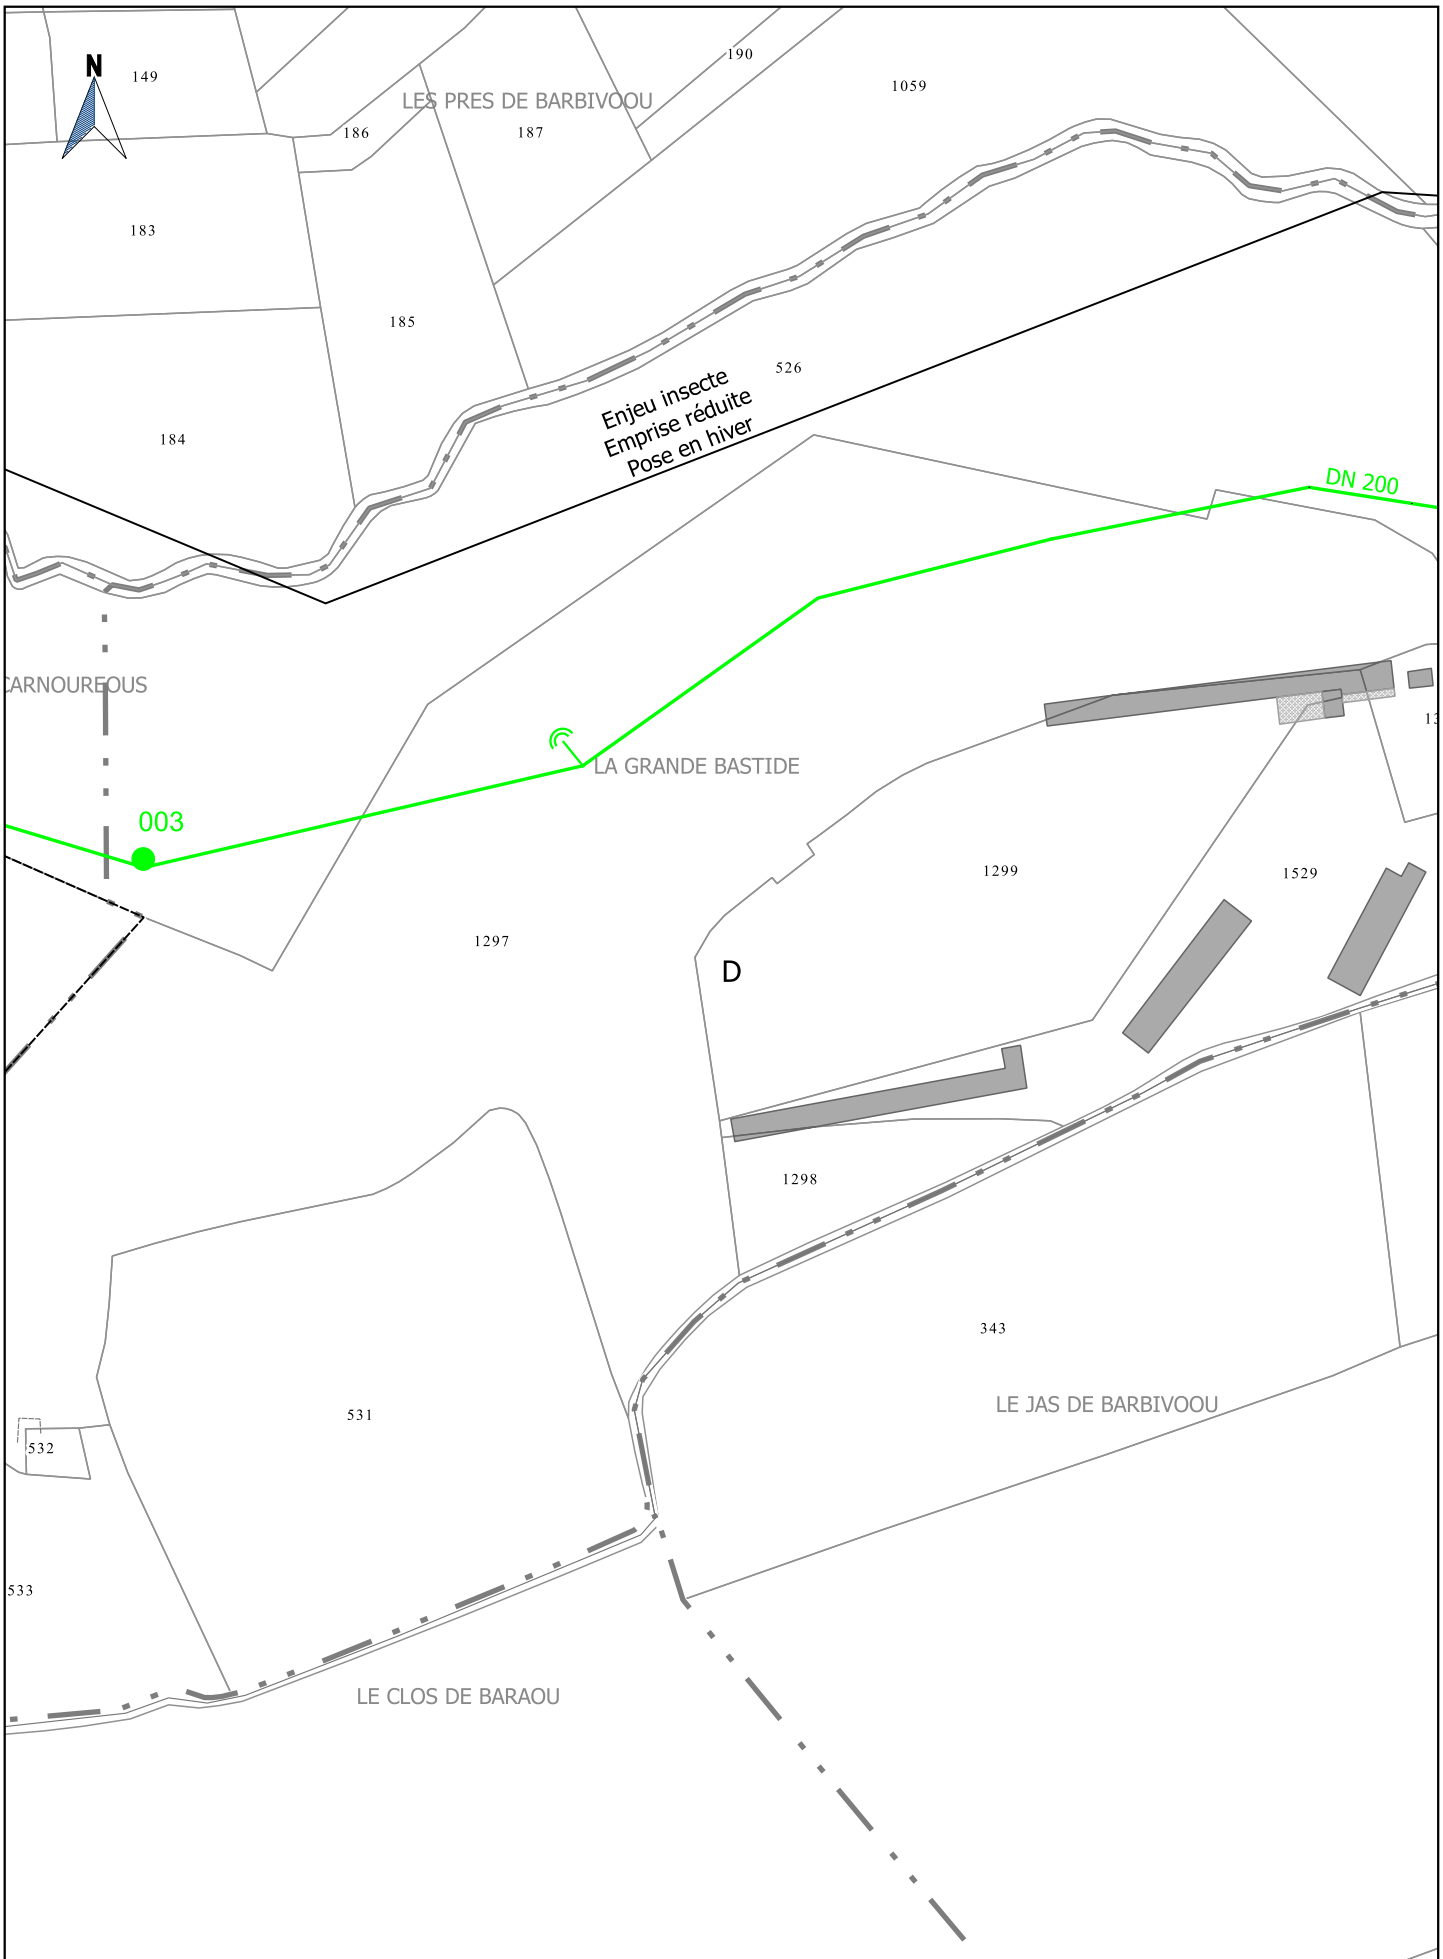


Société du Canal de Provence
et d'aménagement de la région provençale
Le Tholonet - CS 70064 - 13182 Aix-en-Provence CEDEX 5
Tél : 04 42 66 70 00 - www.canal-de-provence.com

Ouvrages SCP
Travaux SCP
Cession ouvrages
Travaux de dépose SCP
Occupation temporaire
Points de desserte
Accessoires de canalisation

0 20 40 m
1:2000

AVP FoxAmphoux	Indice : E	Commune(s) de FOX AMPHOUX	Section(s) D	60 / 65

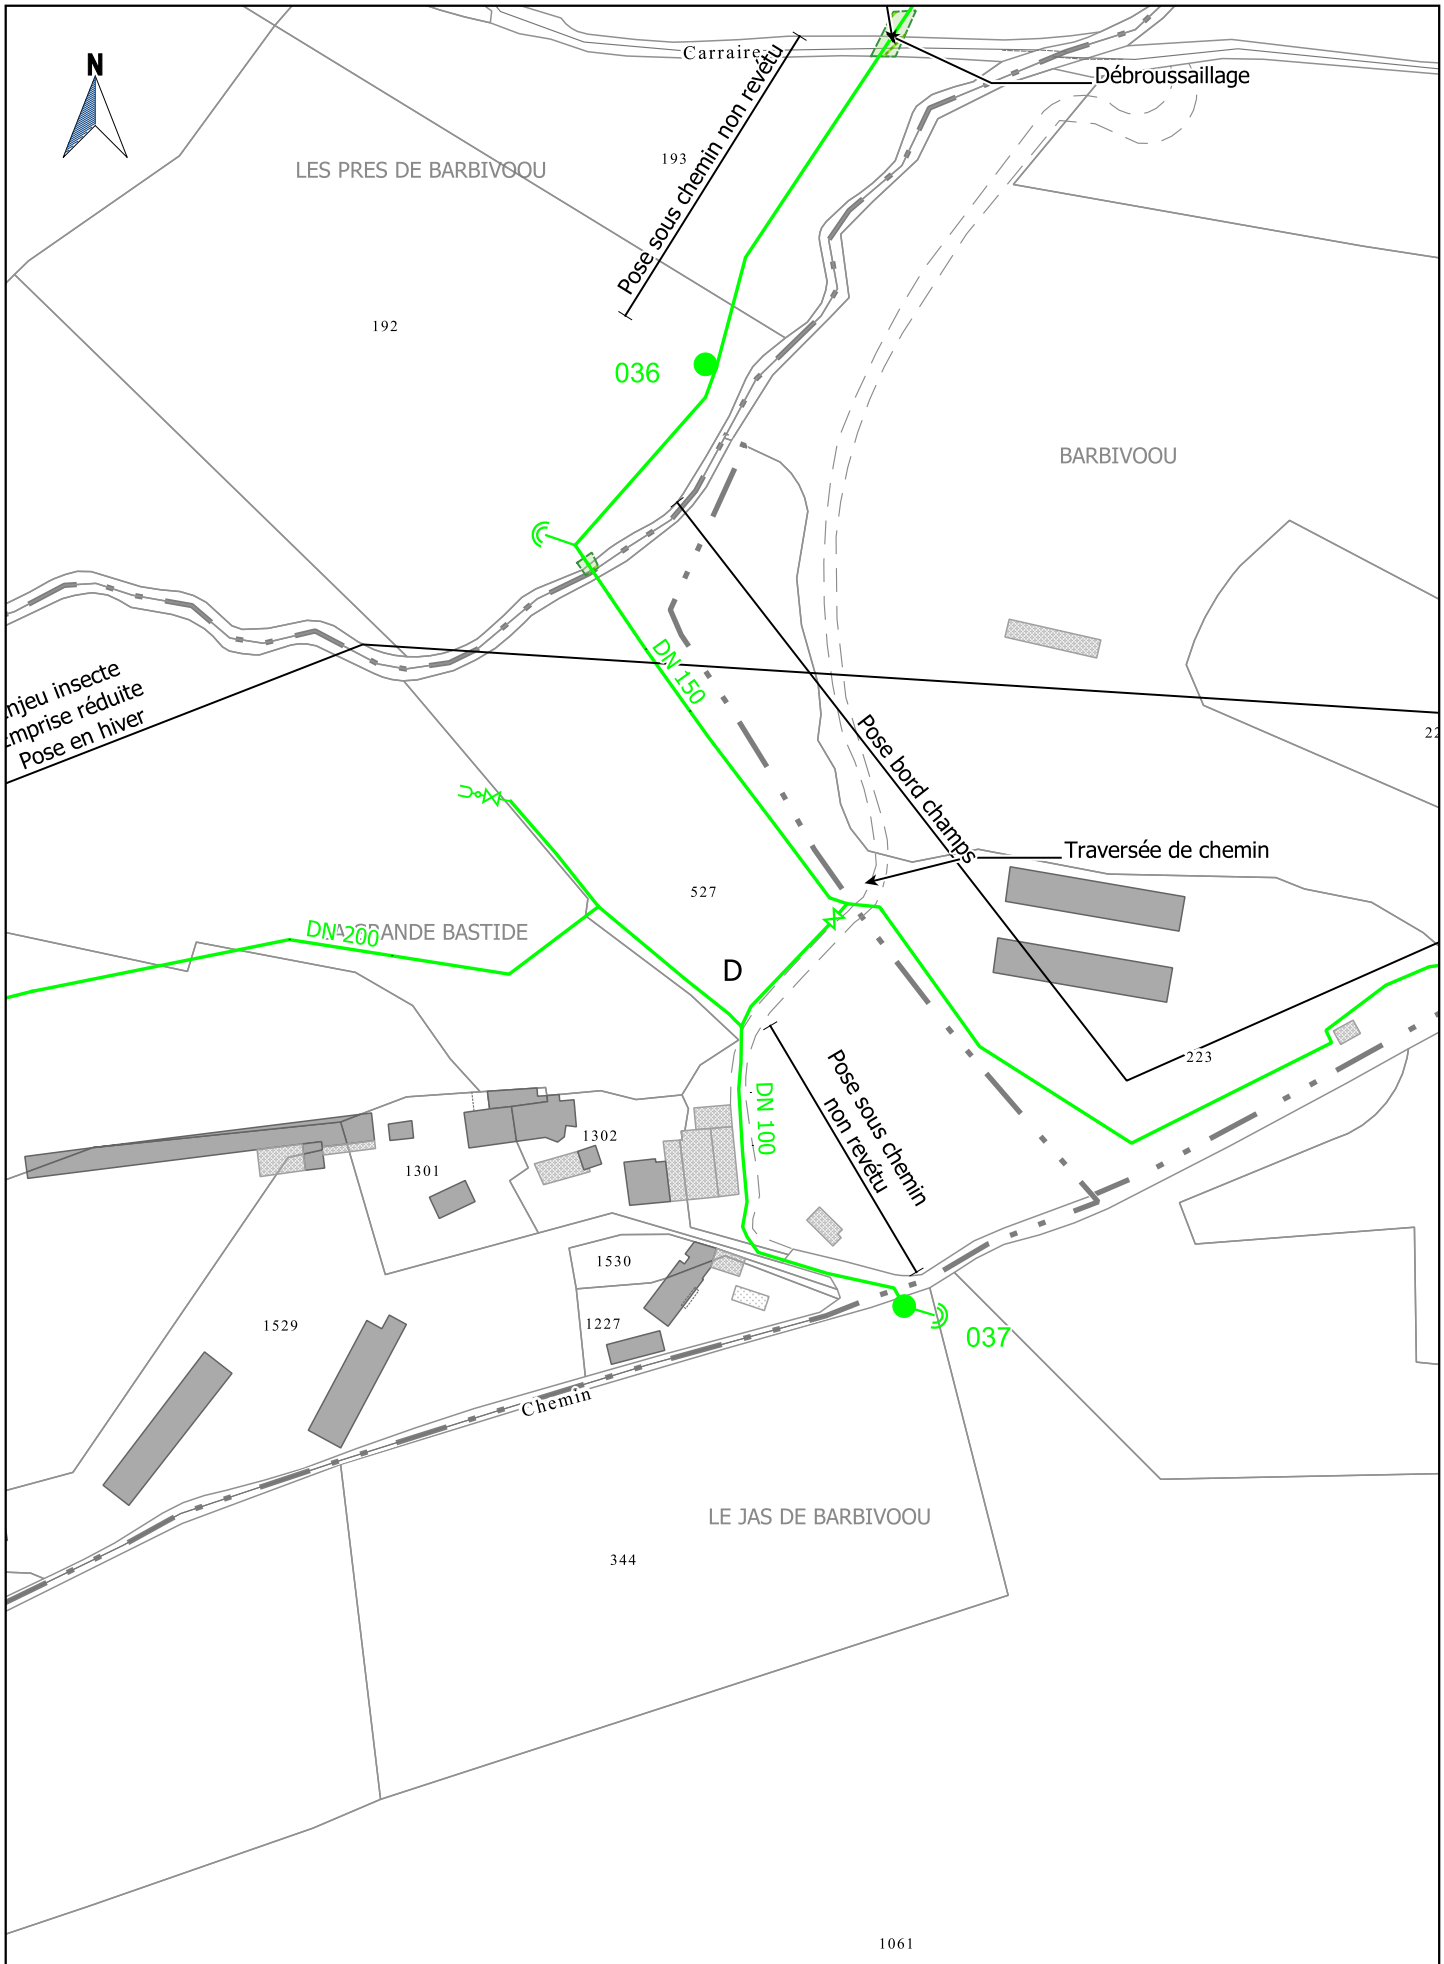


Société du Canal de Provence
et d'aménagement de la région provençale
Le Tholonet - CS 70064 - 13182 Aix-en-Provence CEDEX 5
Tél : 04 42 66 70 00 - www.canal-de-provence.com

Ouvrages SCP
Travaux SCP
Cession ouvrages
Travaux de dépose SCP
Occupation temporaire
Points de desserte
Accessoires de canalisation

0 20 40 m
1:2000

AVP FoxAmphoux	Indice : E	Commune(s) de FOX AMPHOUX	Section(s) D	61 / 65

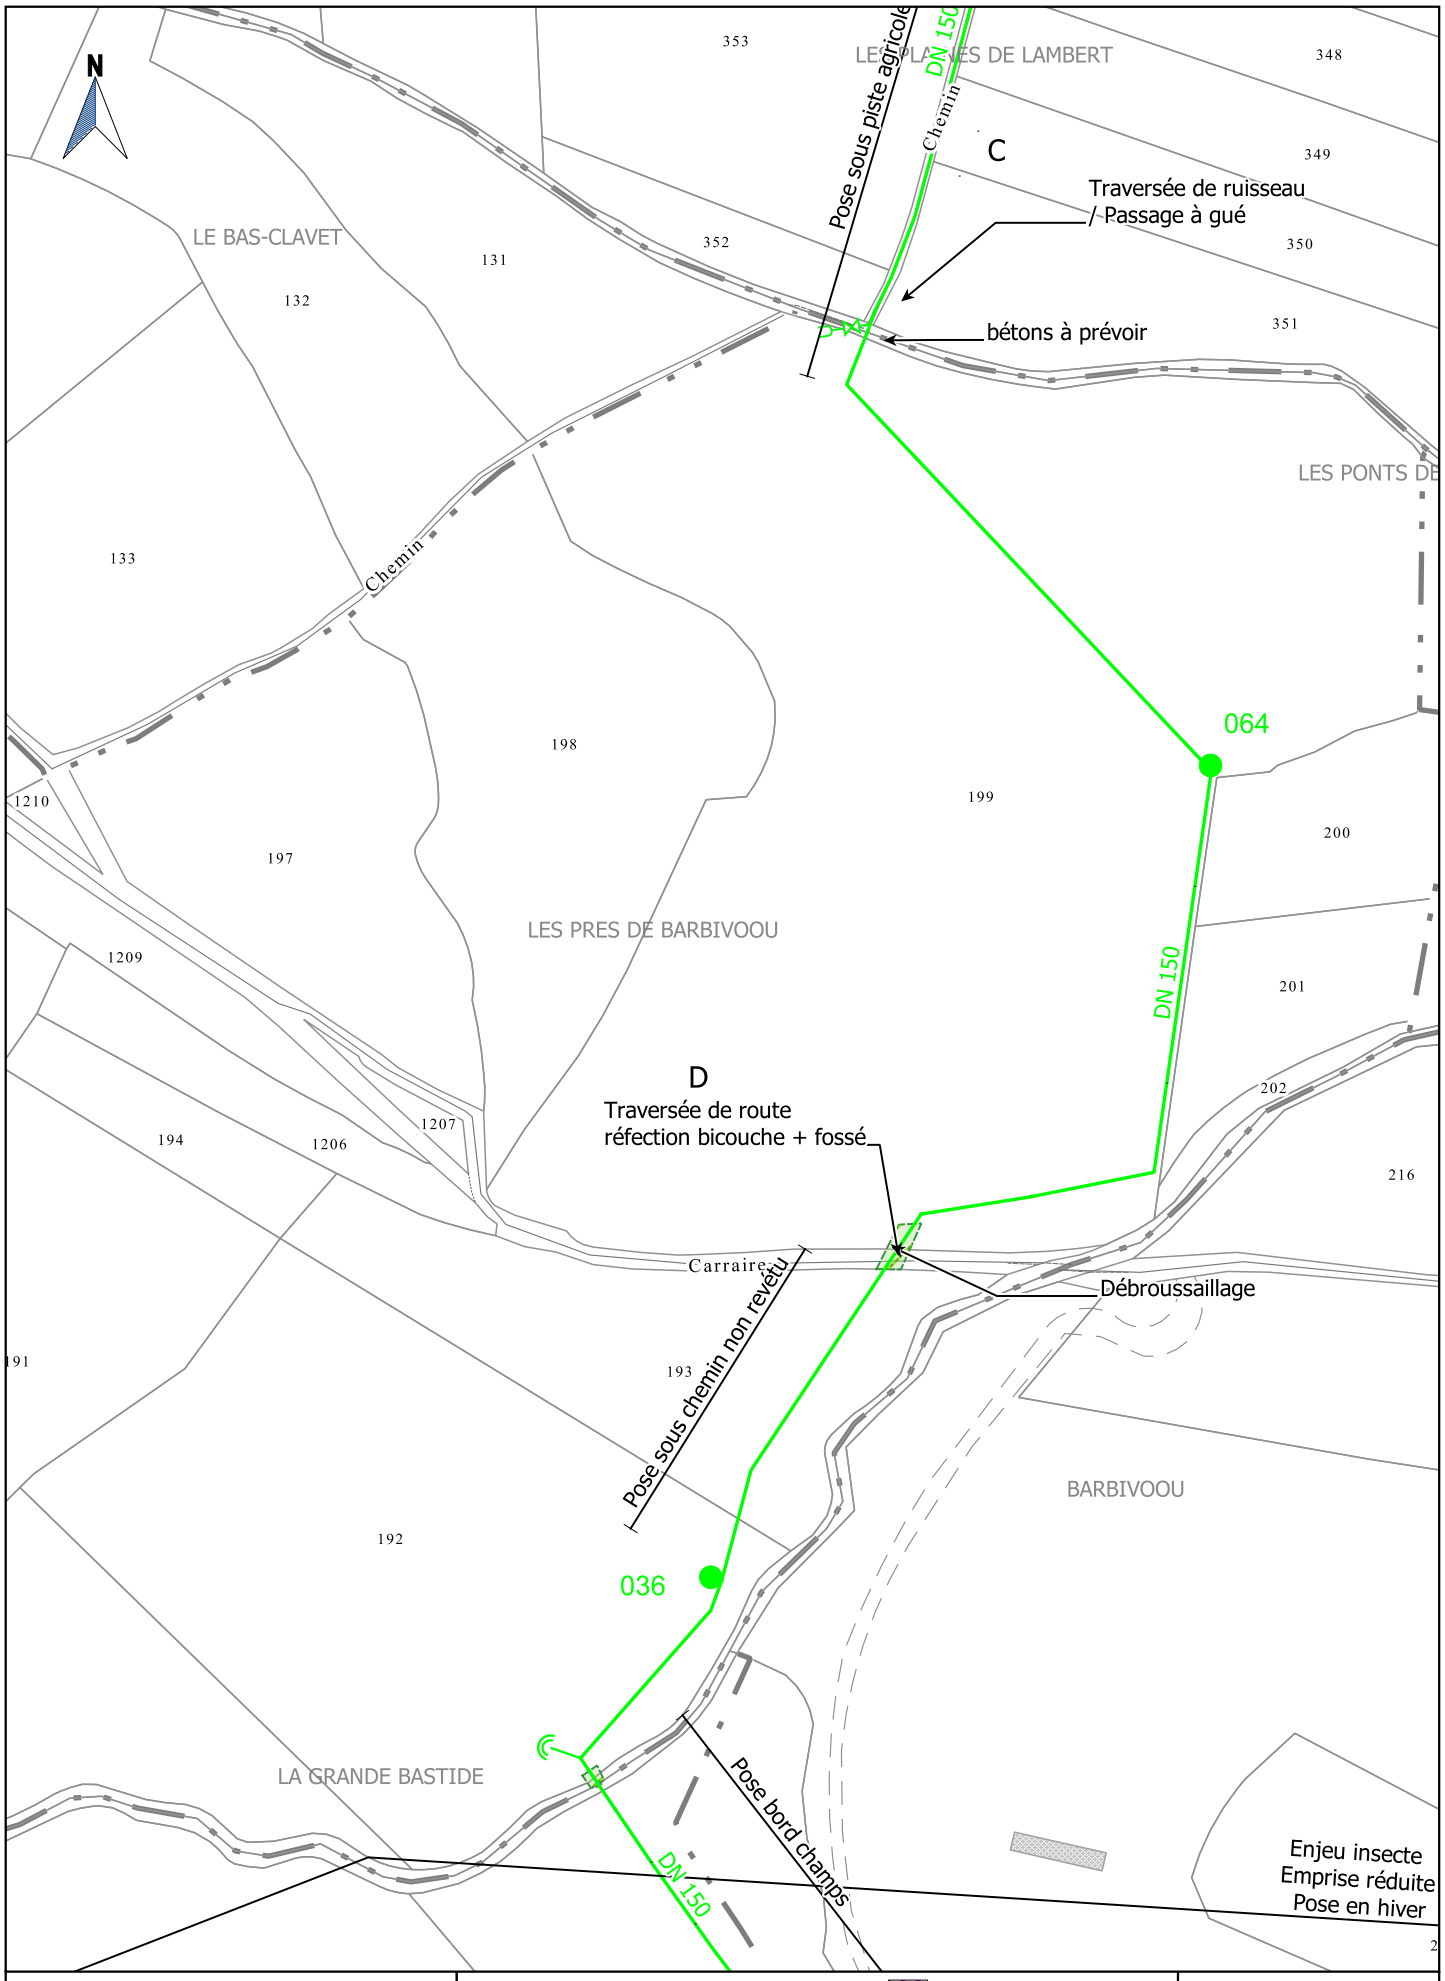


Société du Canal de Provence
et d'aménagement de la région provençale
Le Tholonet - CS 70064 - 13182 Aix-en-Provence CEDEX 5
Tél : 04 42 66 70 00 - www.canal-de-provence.com

Ouvrages SCP
Travaux SCP
Cession ouvrages
Travaux de dépose SCP
Occupation temporaire
Points de desserte
Accessoires de canalisation

0 20 40 m
1:2000

AVP FoxAmphoux	Indice : E	Commune(s) de FOX AMPHOUX	Section(s) C,D	62 / 65

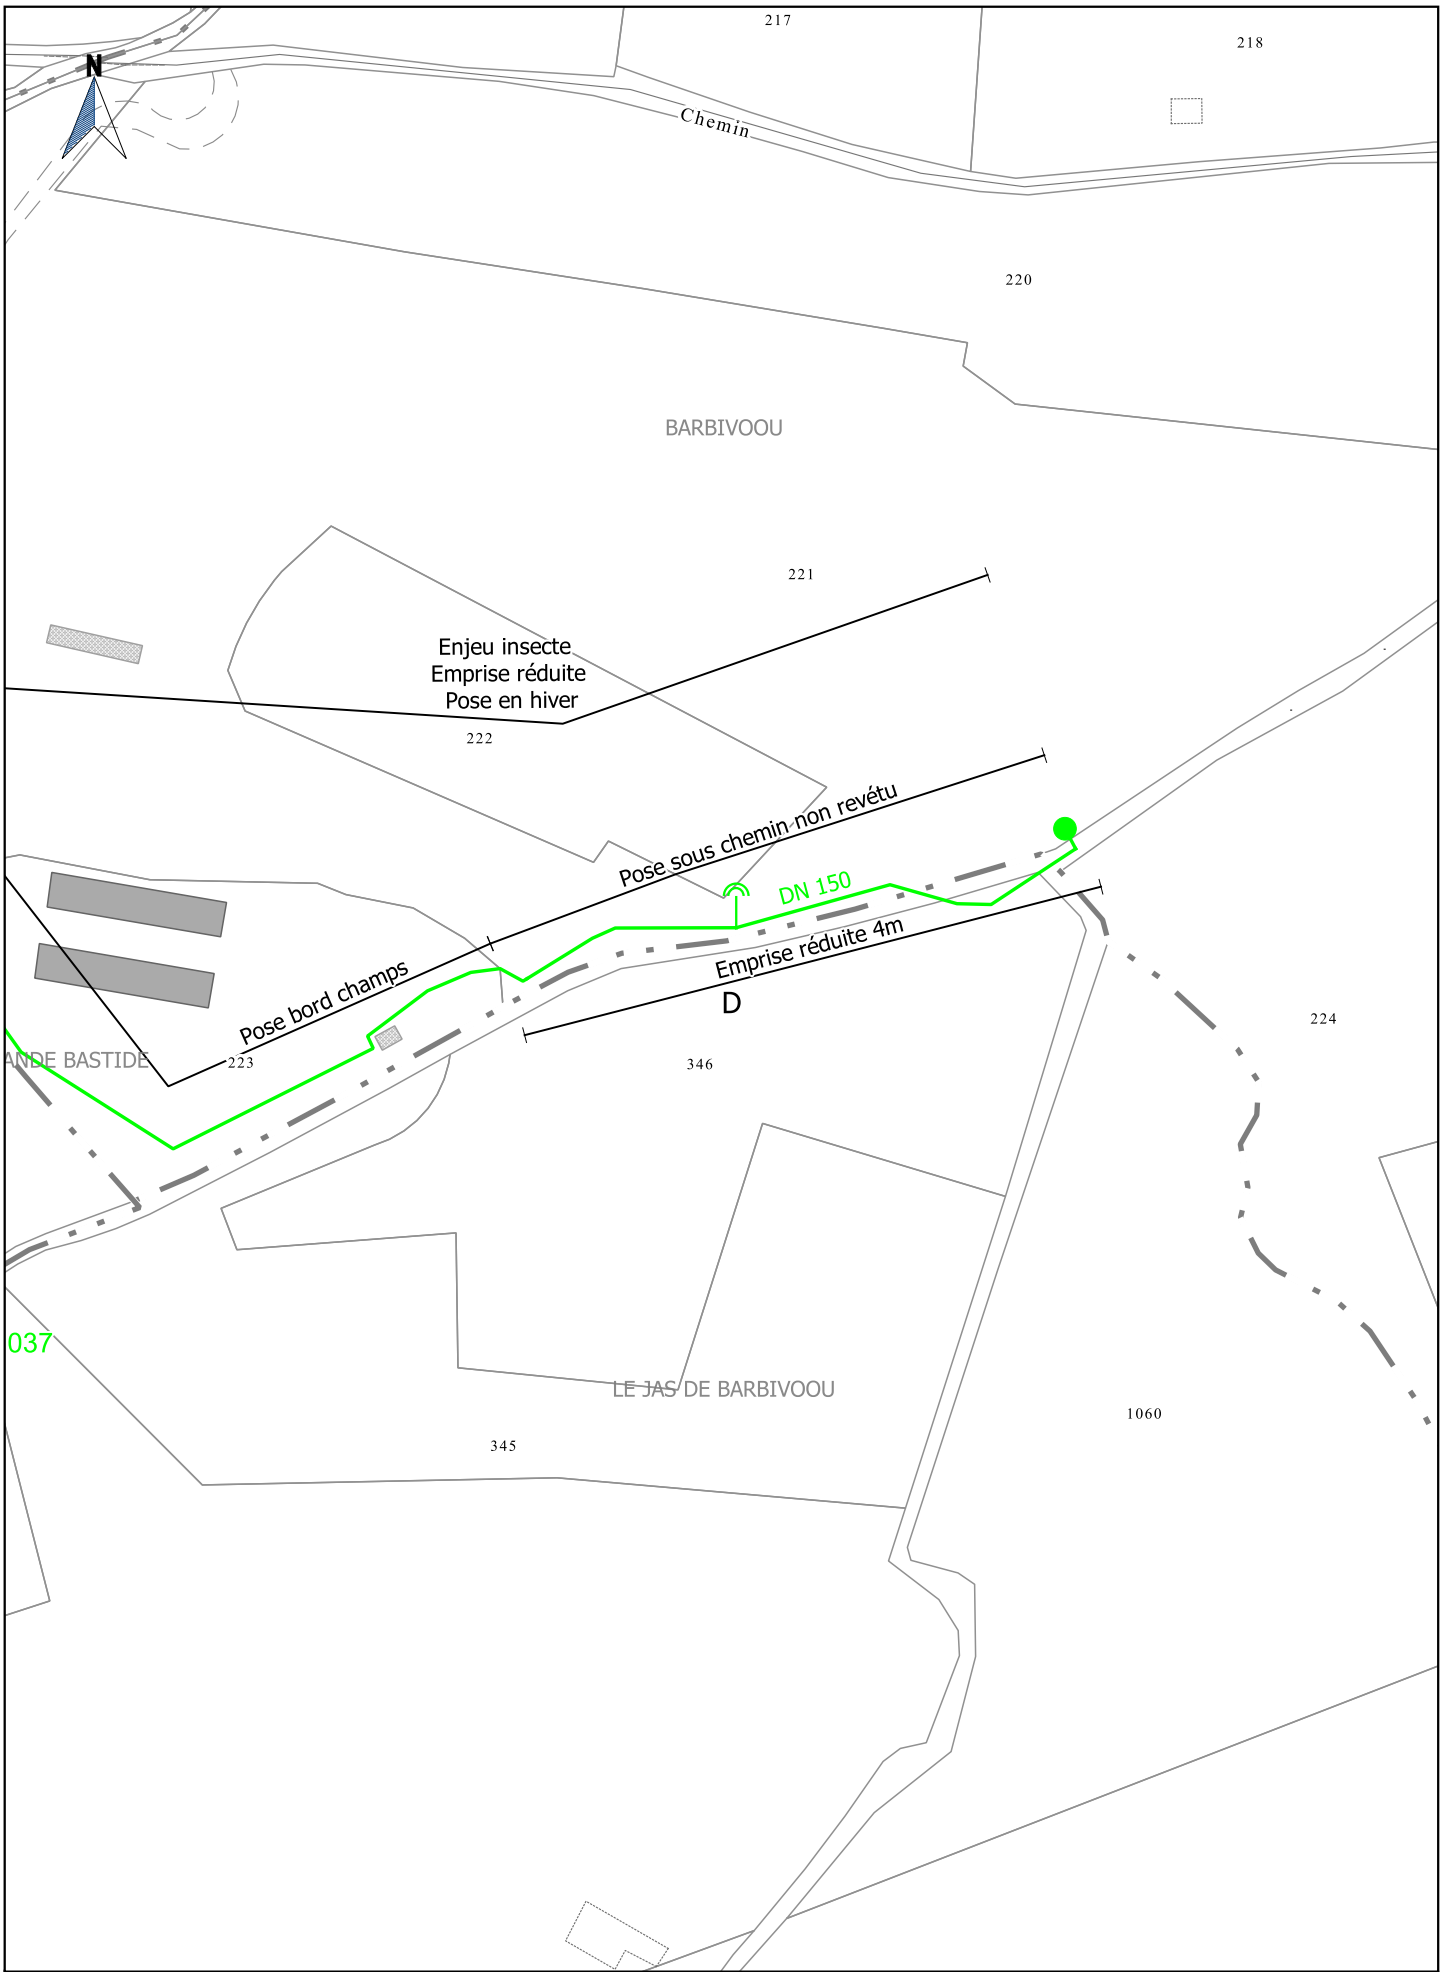


Société du Canal de Provence
et d'aménagement de la région provençale
Le Tholonet - CS 70064 - 13182 Aix-en-Provence CEDEX 5
Tél : 04 42 66 70 00 - www.canal-de-provence.com

Ouvrages SCP
Travaux SCP
Cession ouvrages
Travaux de dépose SCP
Occupation temporaire
Points de desserte
Accessoires de canalisation

0 20 40 m
1:2000

AVP FoxAmphoux	Indice : E	Commune(s) de FOX AMPHOUX	Section(s) D	63 / 65

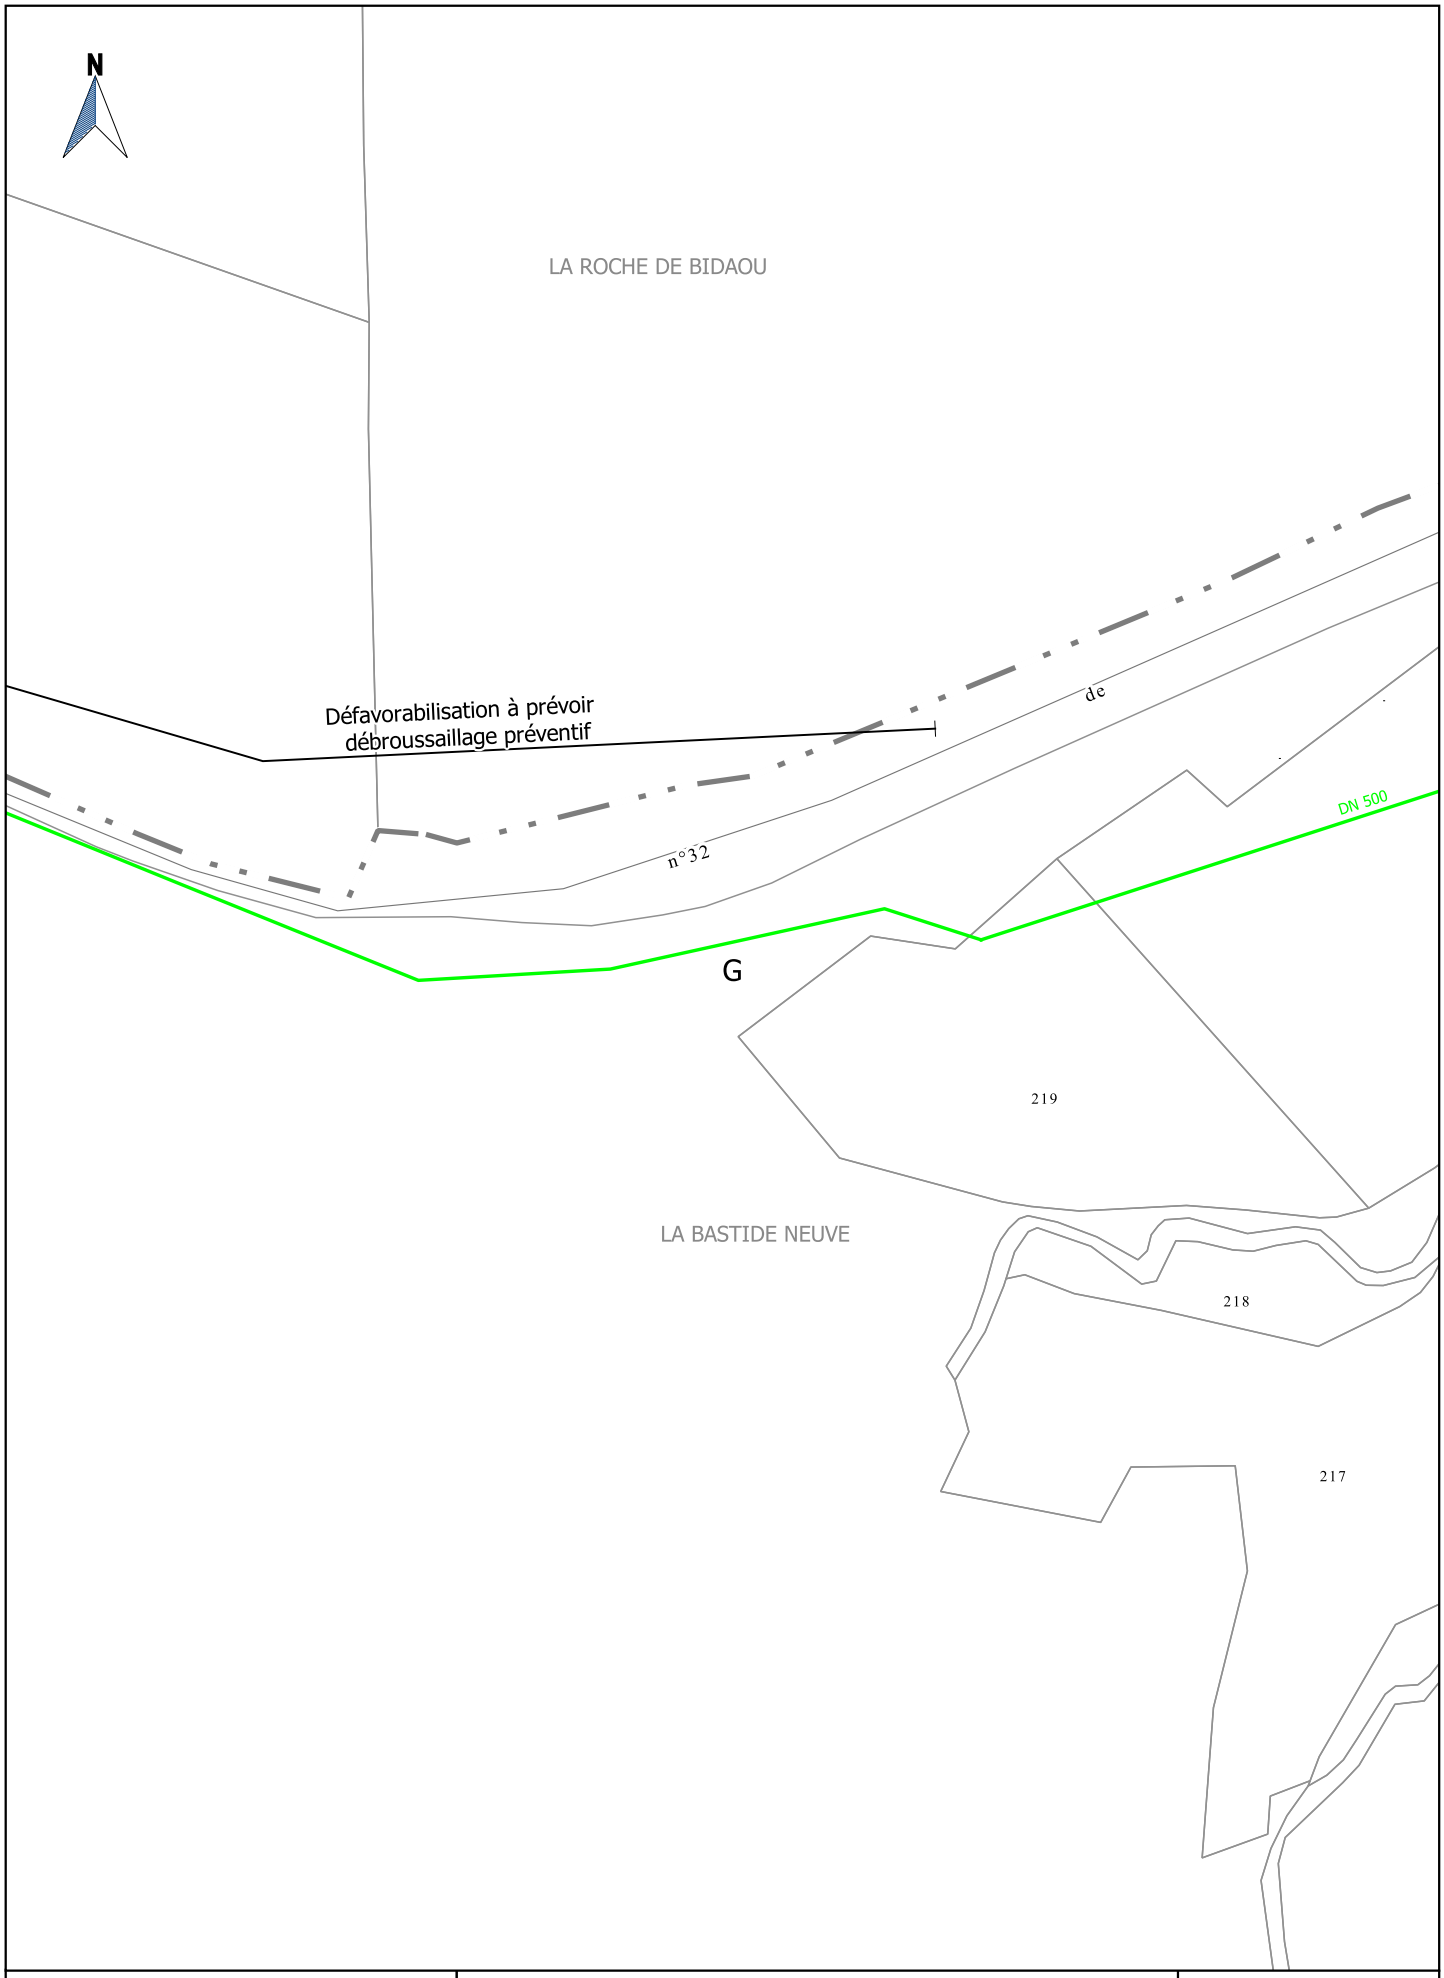


Société du Canal de Provence
et d'aménagement de la région provençale
Le Tholonet - CS 70064 - 13182 Aix-en-Provence CEDEX 5
Tél : 04 42 66 70 00 - www.canal-de-provence.com

Ouvrages SCP
Travaux SCP
Cession ouvrages
Travaux de dépose SCP
Occupation temporaire
Points de desserte
Accessoires de canalisation

0 20 40 m
1:2000

AVP FoxAmphoux	Indice : E	Commune(s) de FOX AMPHOUX	Section(s) G	64 / 65

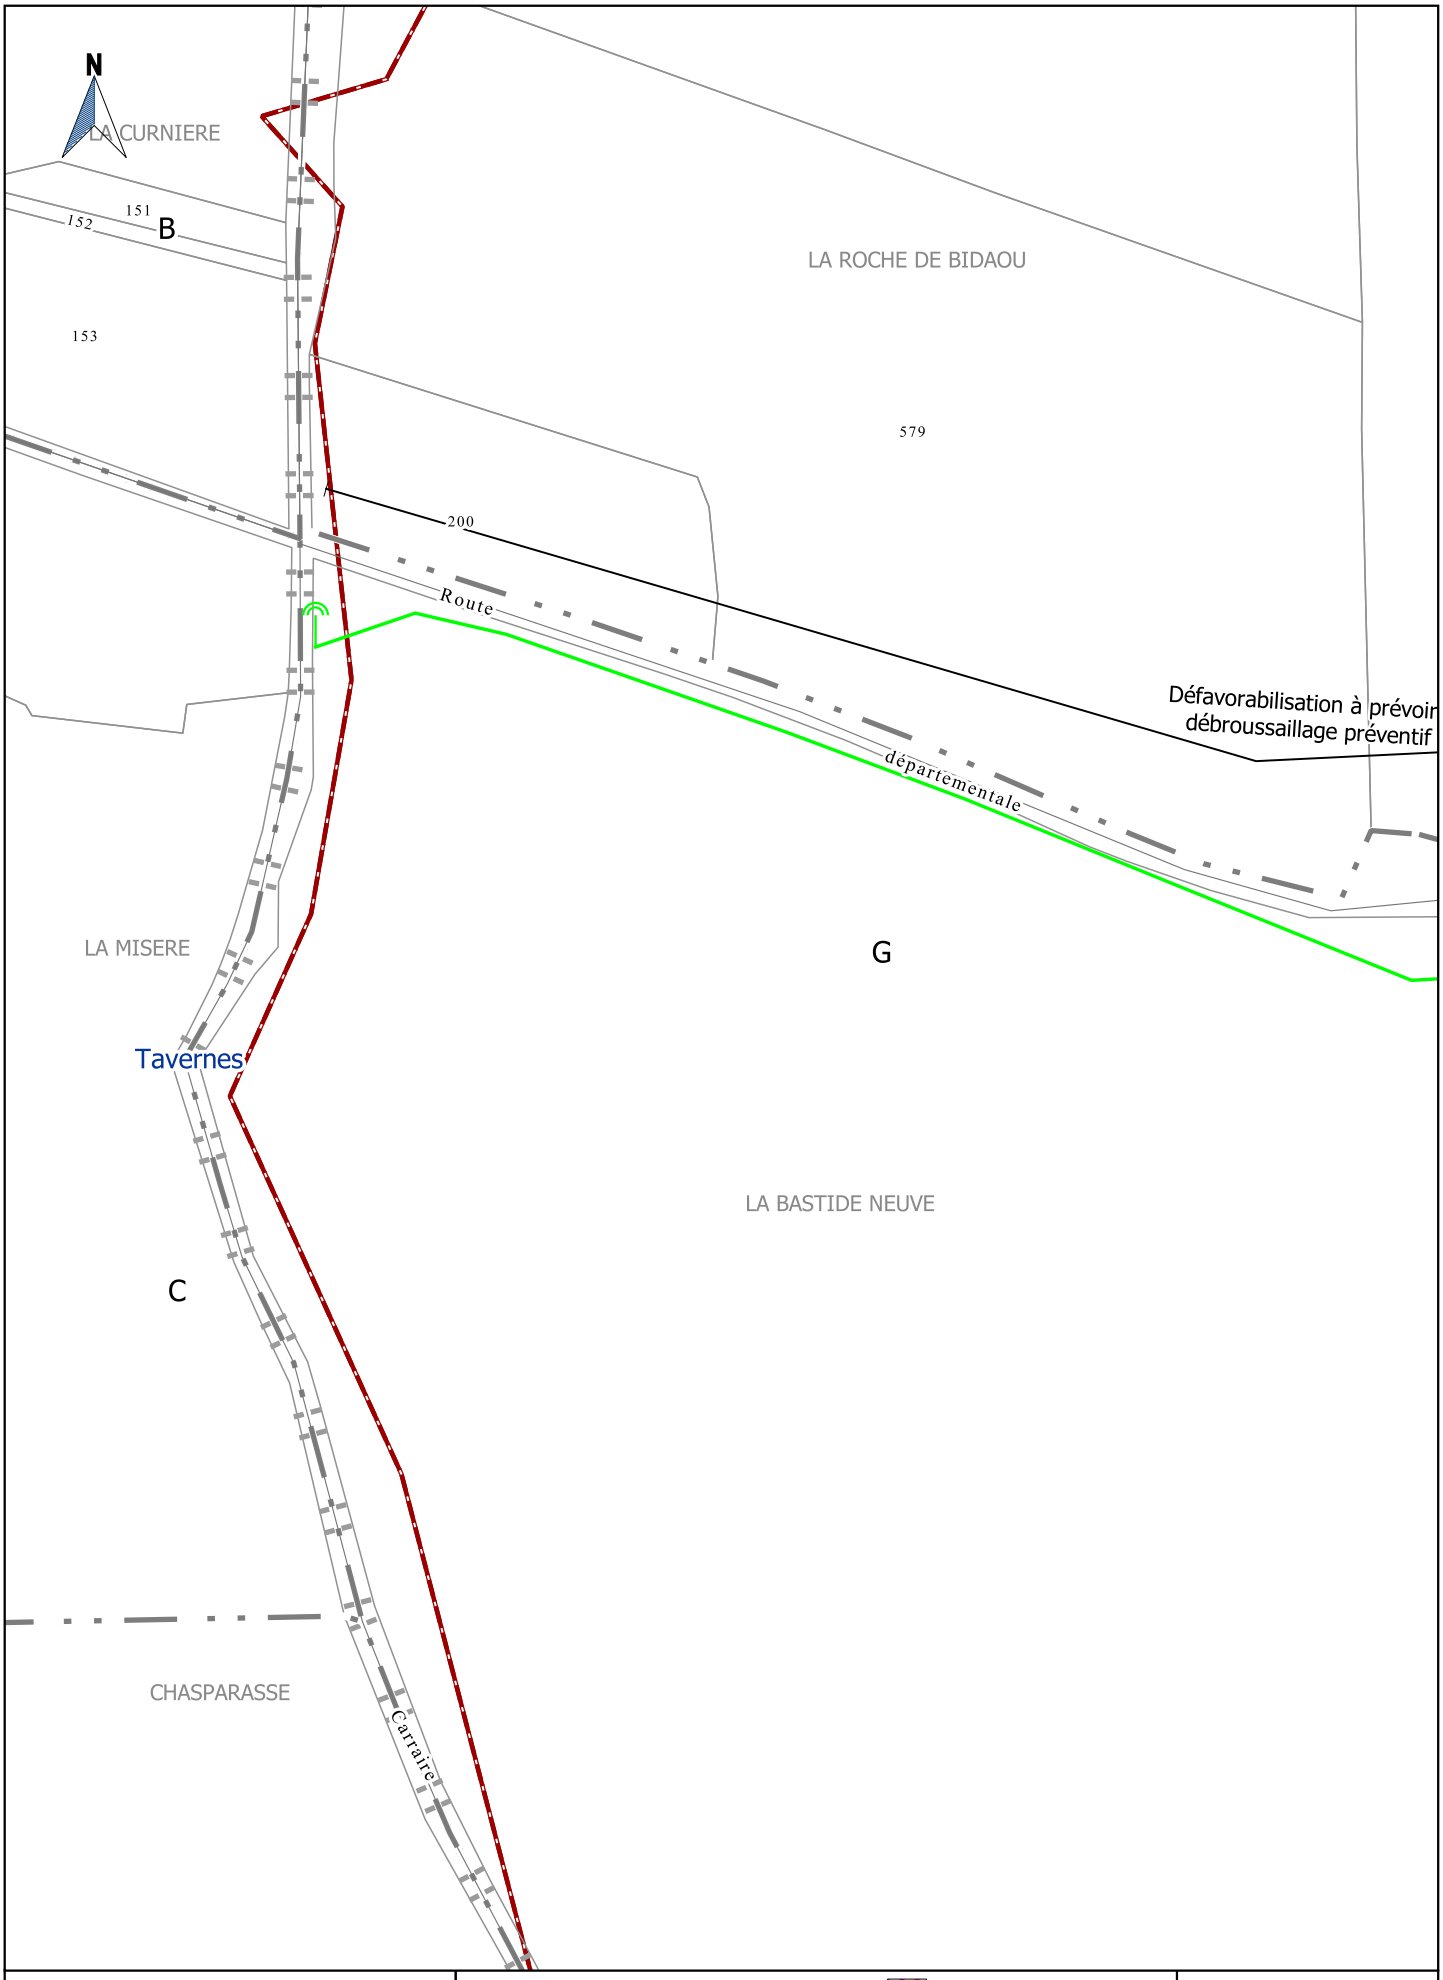

Société du Canal de Provence
et d'aménagement de la région provençale
Le Tholonet - CS 70064 - 13182 Aix-en-Provence CEDEX 5
Tél : 04 42 66 70 00 - www.canal-de-provence.com

Ouvrages SCP
Travaux SCP
Cession ouvrages
Travaux de dépose SCP
Occupation temporaire
Points de desserte
Accessoires de canalisation

0 20 40 m
1:2000

AVP FoxAmphoux	Indice : E	Commune(s) de FOX AMPHOUX,TAVERNES	Section(s) B,C,G	65 / 65


Fichier : FON6.4.dwg

MODE D'EXECUTION

DES TRANCHEES TYPES

N° : 0009-MISSION-FON (Code Affaire) | 6.4 (Num.) | C (Ind.)

DATE : AVRIL 2020 DESS : BURLE L. VERIF : ROYER L.

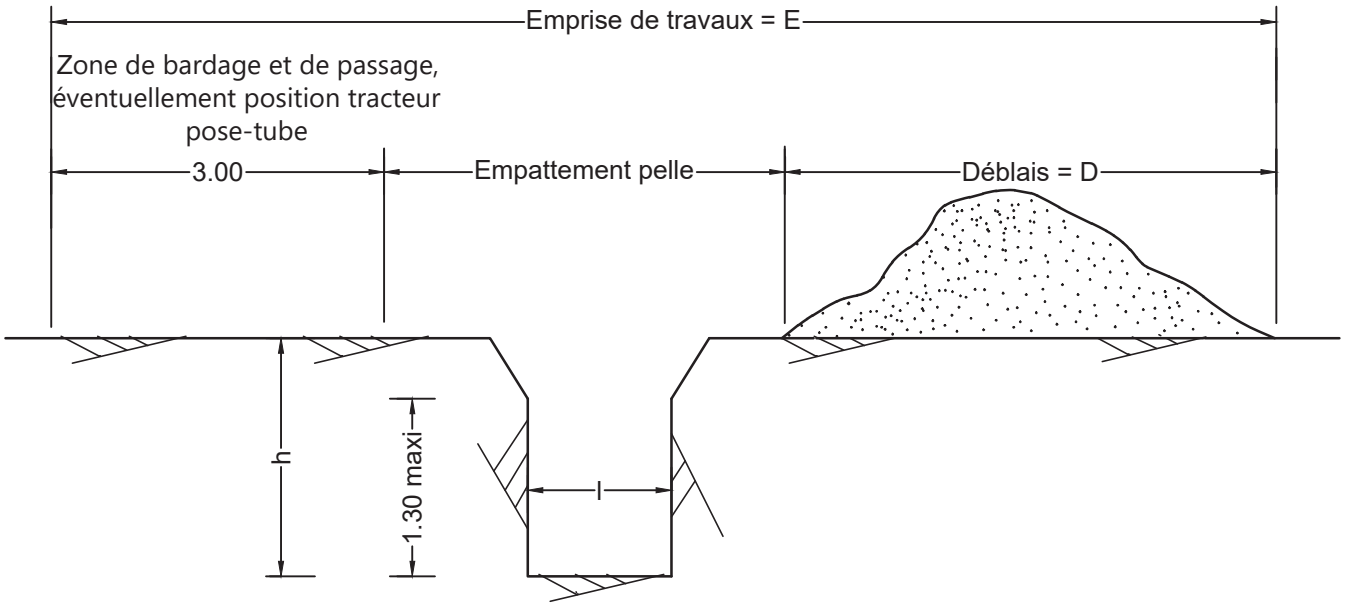

Diamètres canalisation (mm)	E (m)	h (m)	l mini (m)	D (m)
DN <100 ou tuyau matière plastique DE ≤ 90	4.00	1.39	0.60	2.00
DN/DE 100 à 180	8.00	1.48	0.60	2.00
DN/DE 200 à 350	8.00	1.65	0.90	2.00
DN/DE 400 à 450	10.00	1.80	1.10	4.00
DN/DE 500	12.00	1.80	1.10	6.00
DN/DE 600	12.00	1.90	1.20	6.00
DN/DE 700	14.00	2.00	1.90	8.00
DN/DE 800	14.00	2.10	2.00	8.00
DN/DE 900	16.00	2.20	2.10	10.00
DN/DE 1000	16.00	2.30	2.20	10.00
DN/DE 1100	16.00	2.40	2.30	10.00
DN/DE 1200	16.00	2.50	2.40	10.00

Nota : h correspond la profondeur maximum en terrain meuble