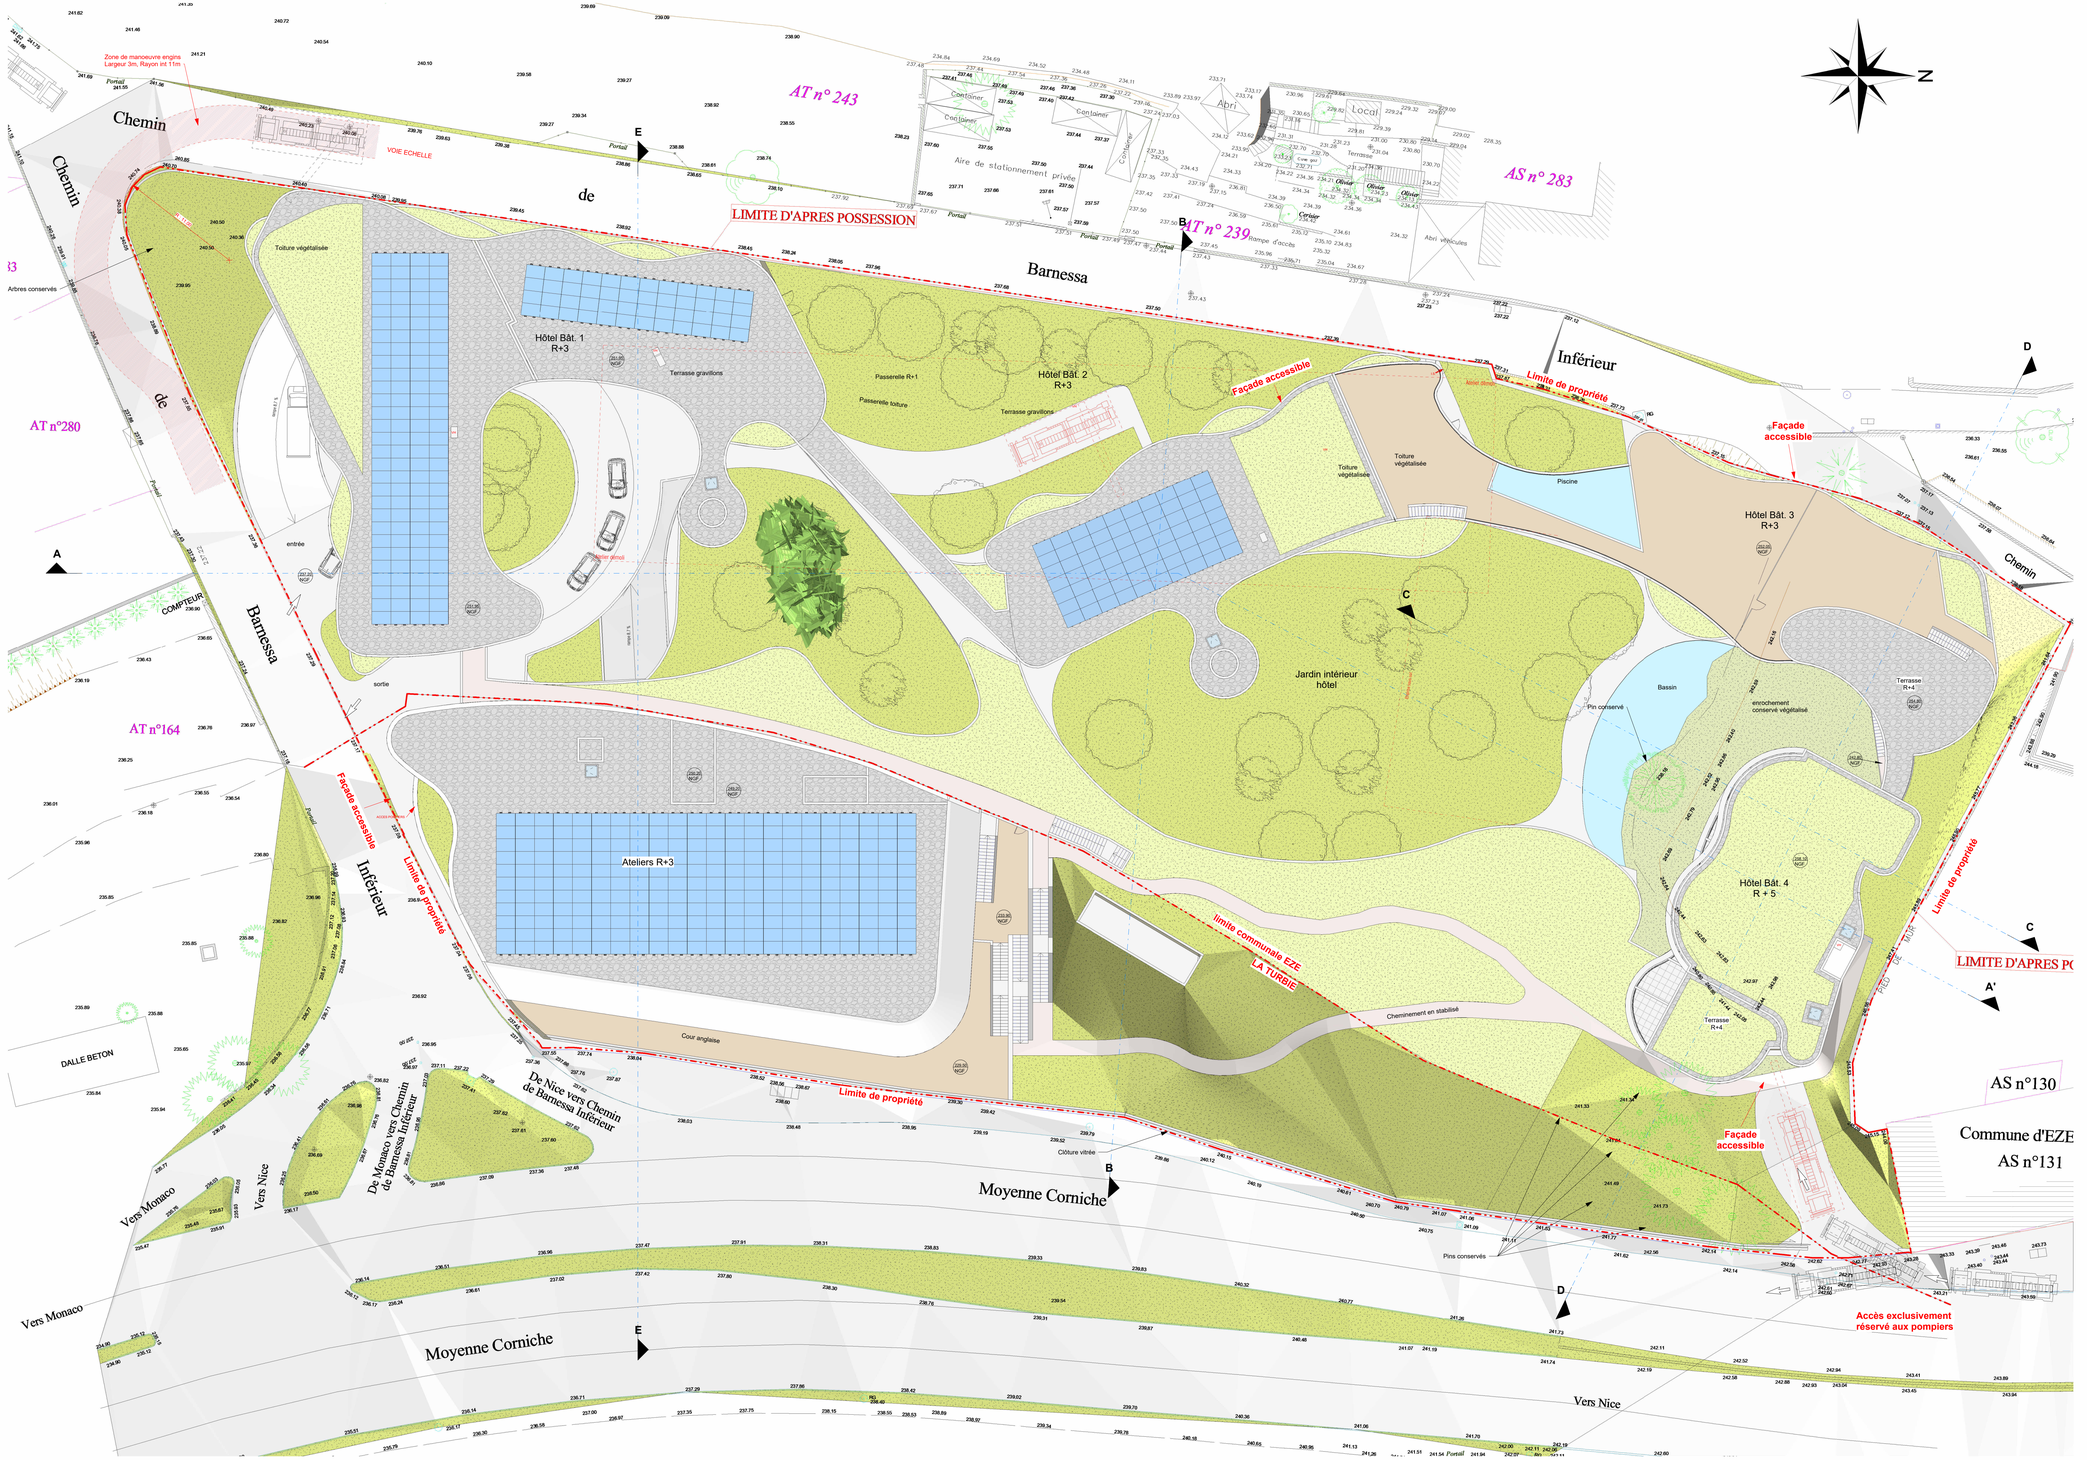

PROJET D'UN HOTEL ET D'UN IMMEUBLE D'ATELIERS SUR LES COMMUNES D'EZE ET DE LA TURBIE	MAITRISE D'OUVRAGE
715 Chemin de Barnessa inférieur 06 360 EZE	**J.B. PASTOR et Fils** Le Prestige 25, Chemin des révoires 98000 Monaco J.B. PASTOR & FILS MONACO

PC	2B	**PLAN DE MASSE**		
ECHELLE	**1 : 200**	**DATE**	**JUILLET 2025**	
Architecte	Jean Pierre LOTT	31 rue Coquillière 75001 PARIS	Tél. Fax Mél	01 44 88 94 95 01 44 88 94 96 info@jplott.fr
PAYSAGE	Michel Desvigne Paysagiste	23 rue du Renard 75004 Paris	Tél. Mél	01 44 61 98 61 a.cumming @michelsdesvigne.com
Bureau de contrôle	APAVE	22 26 avenue Edouard Grinda 06200 Nice	Tél. Mél	04 92 29 40 50 nice@apave.com
Coordinateur SPS	APAVE MONACO	Villa le Dôme 4/6 rue des Lilas 98000 Monaco	Tél. Mél	06 26 56 03 21 monaco @apave.com
BET Structure	S.A.M. E & G	Le Coronado 20, rue de Fontvieille 98000 Monaco	Tél. Mél	93 50 03 50 sam.eg @egmonaco.com
BET Electricité	J.B. PASTOR et Fils	Le Prestige 25, Chemin des Révoires 98000 Monaco	Tél. Mél	93 25 04 00 jb_pastor @bellio.com
BET fluides et thermique	INGETEC	Le Panorama C/D 57, rue Grimaldi 98000 Monaco	Tél. Mél	06 40 62 63 20 contact@ingetec.mc

Modifications	
Indice	Date