
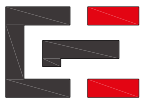


PLAN DE COMPOSITION - PA4

Propriété de l'Etablissement Public Foncier de la Vendée

Cadastre : Parcelles B n°591/592/593

Echelle : 1/250

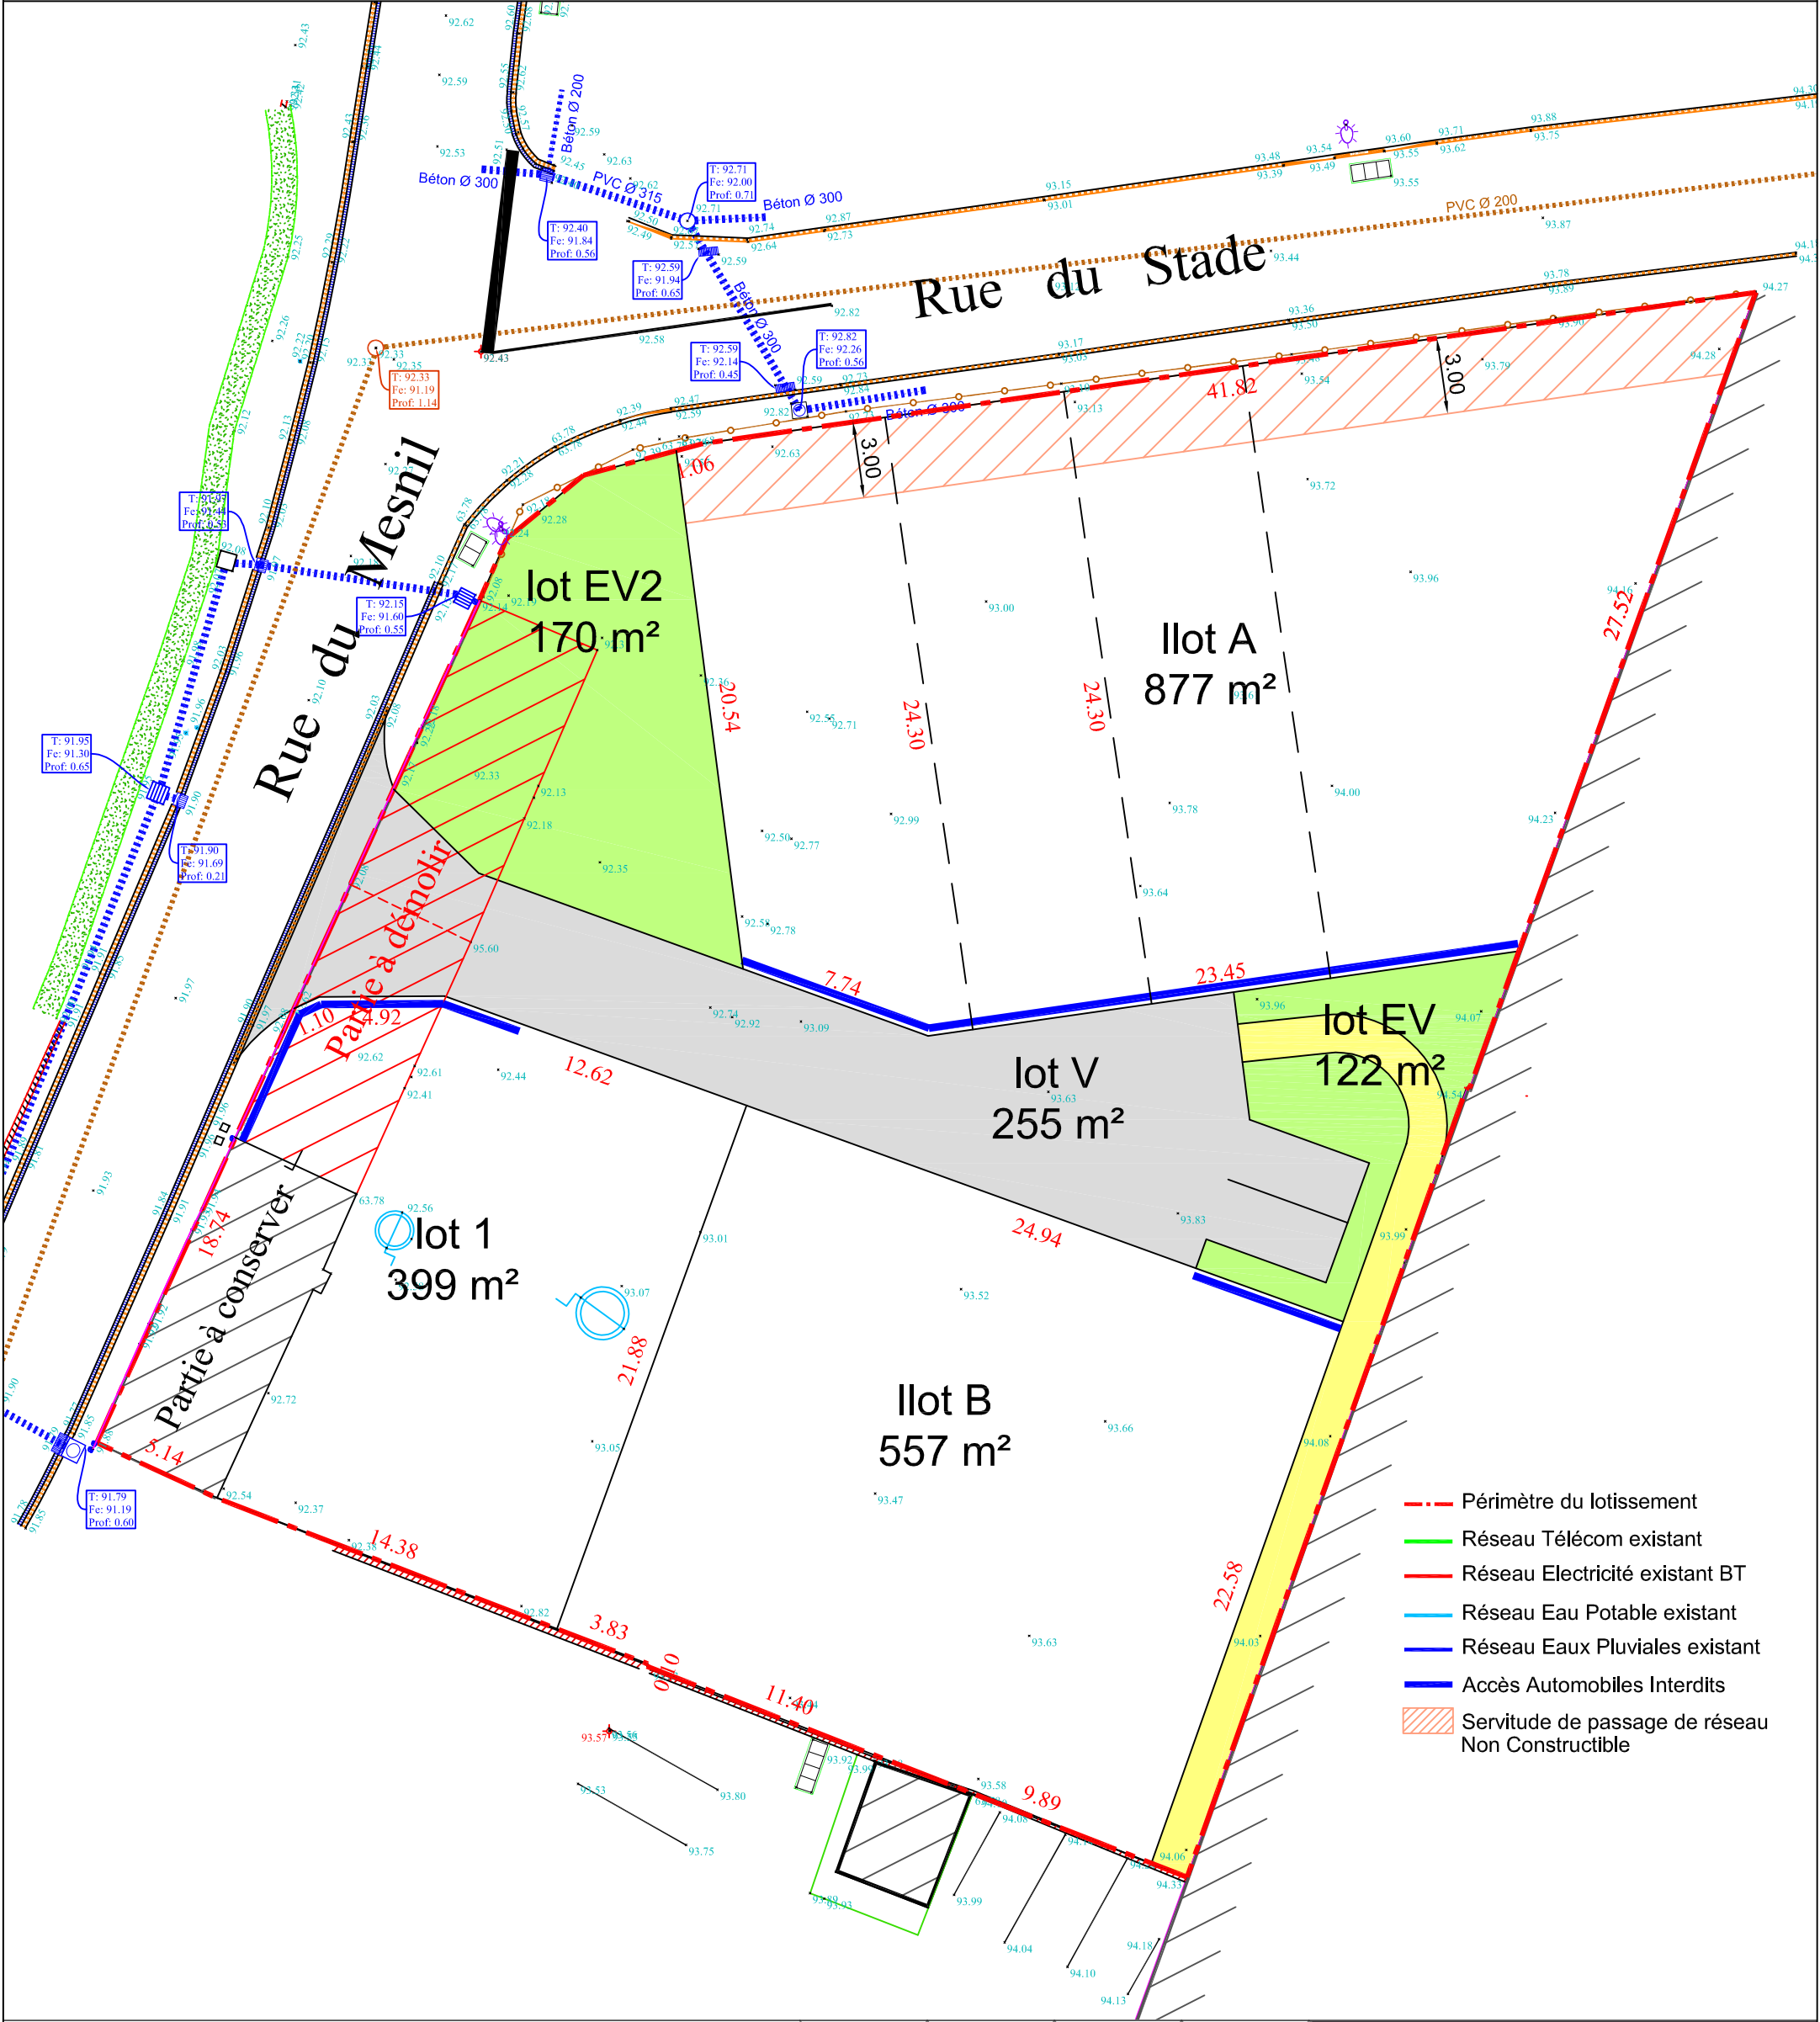

GÉOMÈTRE-EXPERT
CONSEILLER VALORISER GARANTIR

SELARL Damien VÉRONNEAU
Géomètre-Expert

19, Boulevard du Chail
85200 FONTENAY LE COMTE
T 02 51 69 05 08
M contact@geometre-fontenay.com

Date : 27/06/2025
Référence : 24458
Dessiné par : BC