
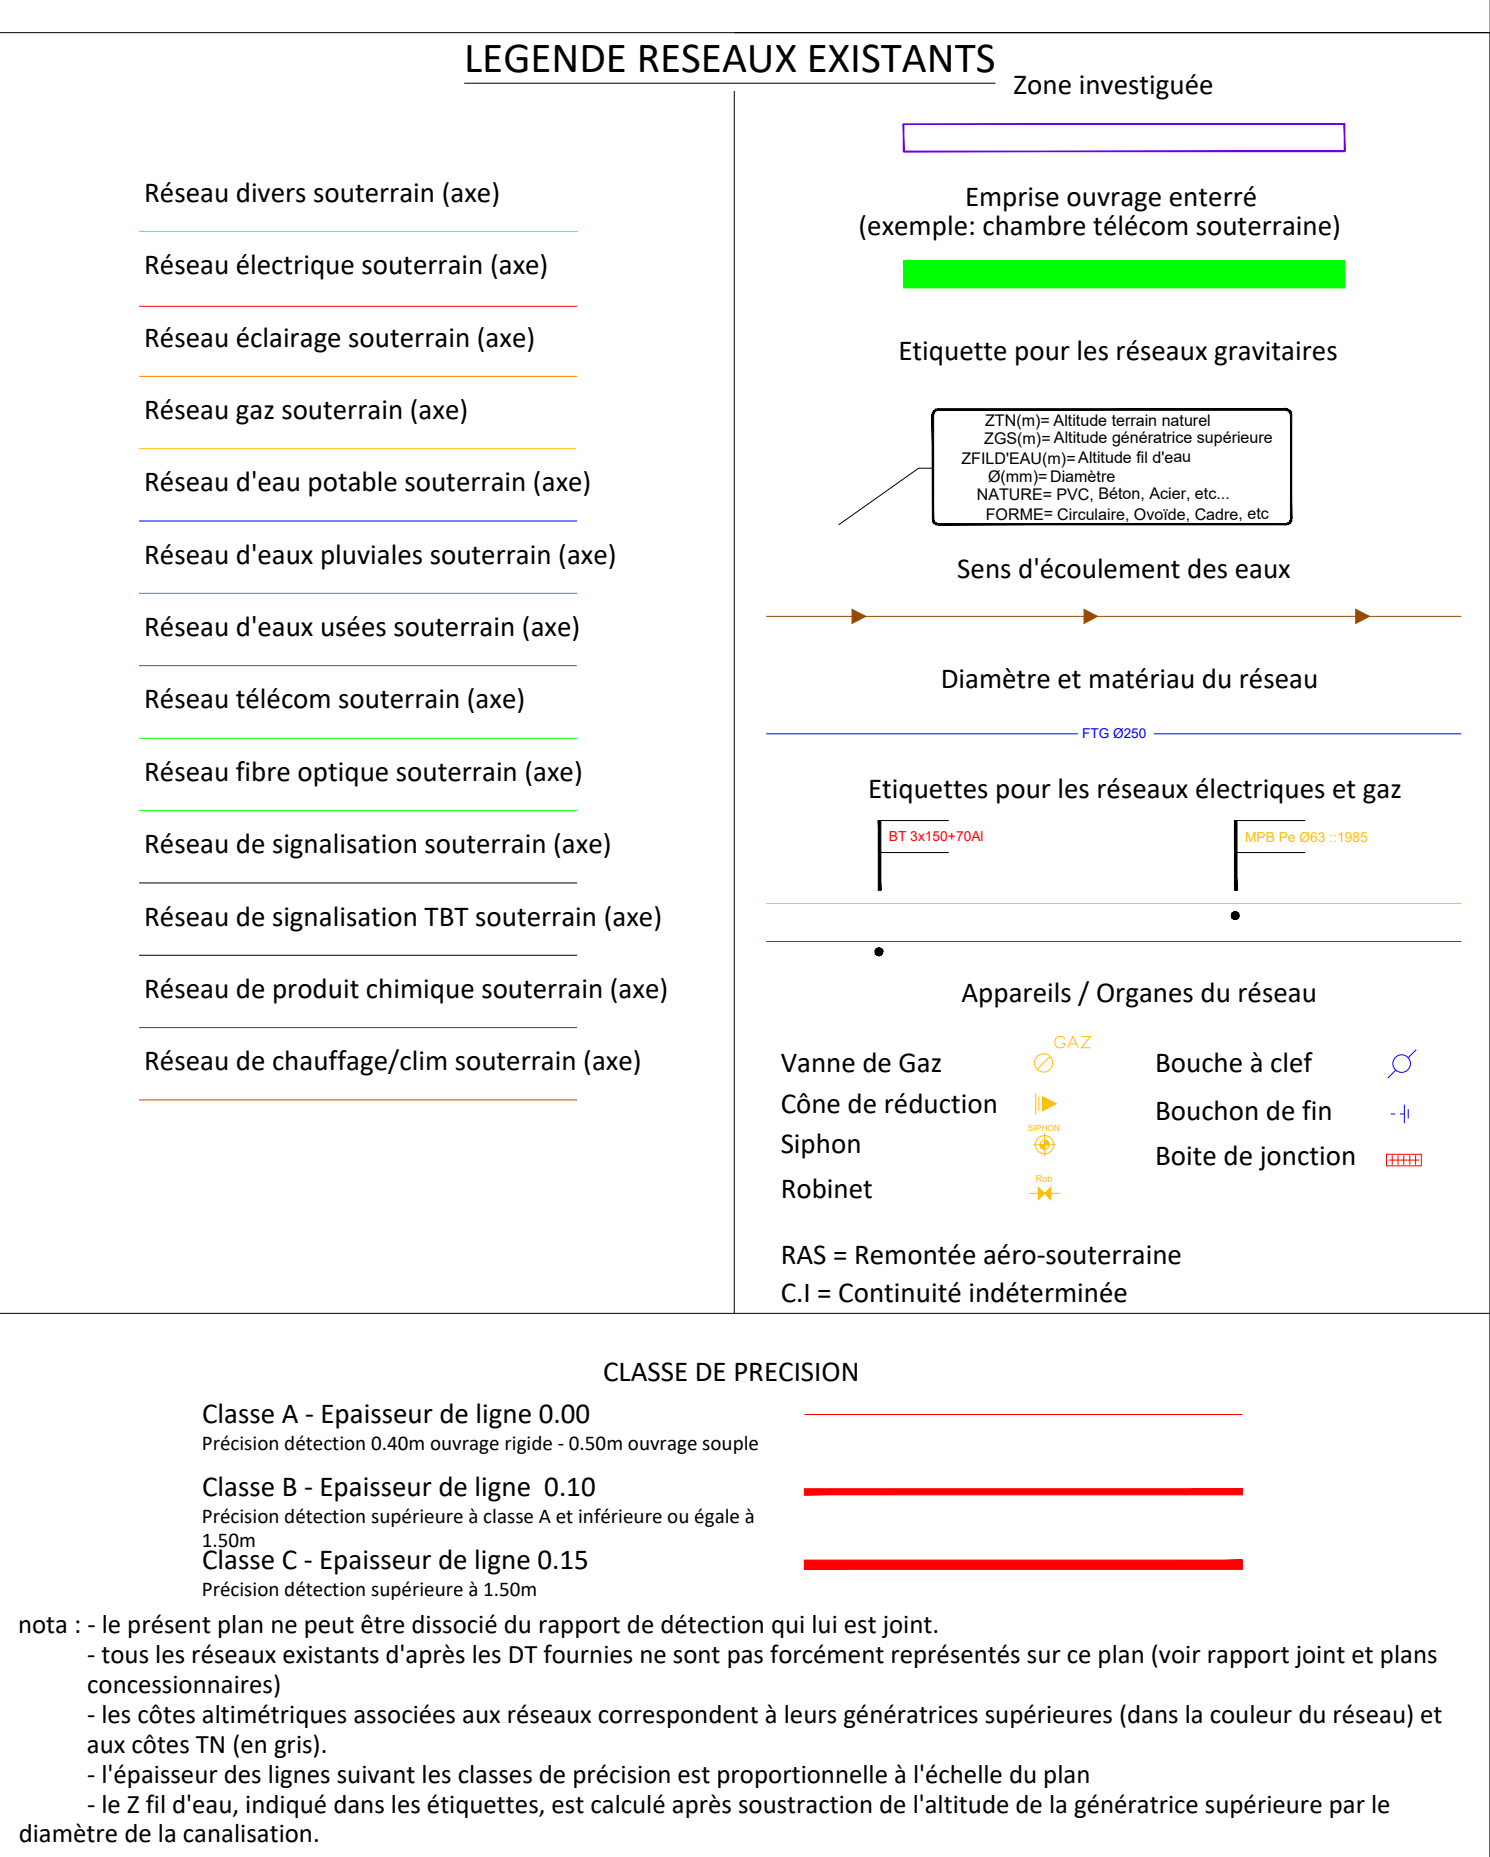


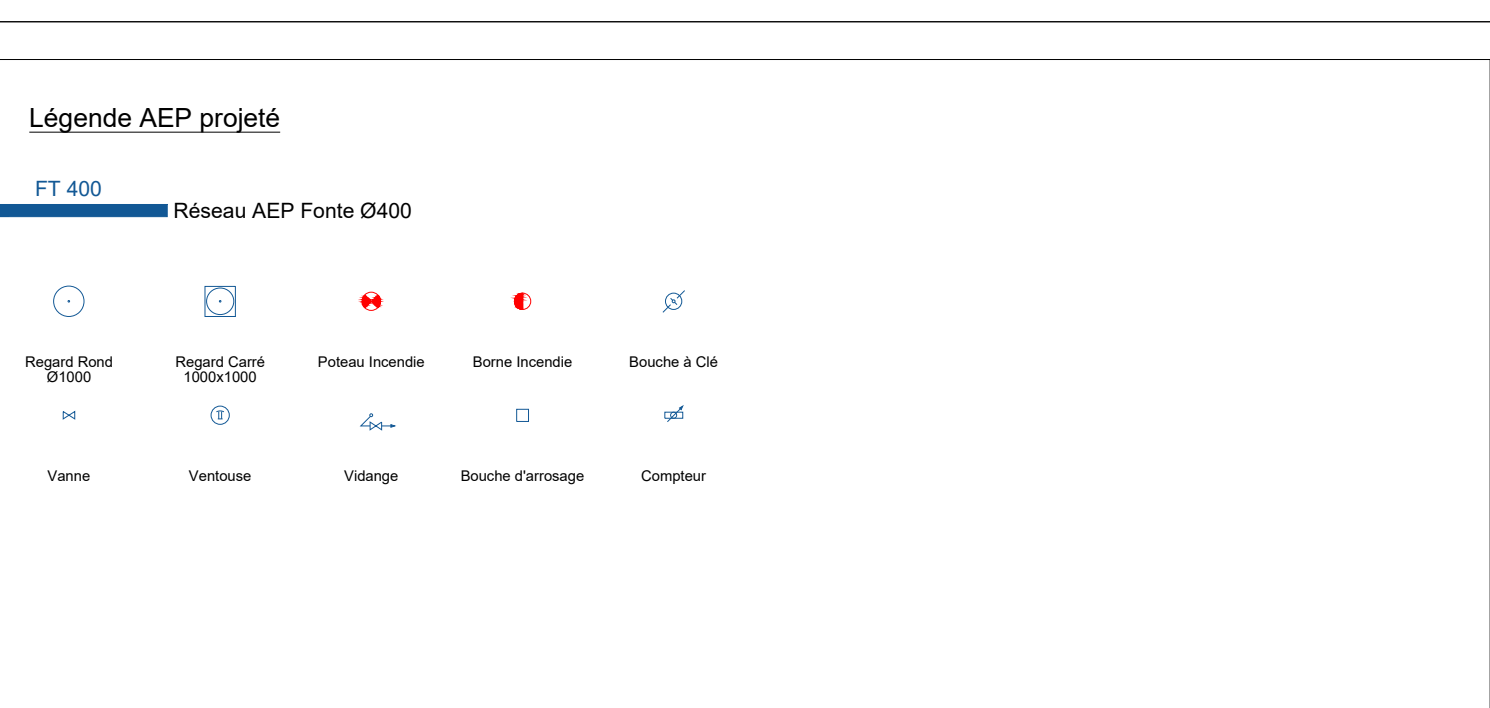

DEPARTEMENT DES BOUCHES DU RHÔNE

COMMUNE DE MARIGNANE

SECURISATION DES RESEAUX DE DISTRIBUTION DE NOTRE DAME ET PAS DES LANCIERS VIA CHEMIN DE LA VIERGE

PROJET

AFFAIRE N° 4243106
DATE 07/2022
DESSIN
OTU
VERIFIE
PCD

VERSION	DESCRIPTION	Etat par	Approuvé par	DATE
A	Première diffusion	OTU	PCD	08/08/2021
B	Modification basée du réseau projeté	OTU	PCD	29/06/2022
C	Modification profil en long	OTU	PCD	08/07/2022

MAÎTRE D'OUVRAGE



13011 MARSEILLE
13 PROVENCE

MAÎTRE D'OUVRAGE



ARTEFIA

Boulevard de Méditerranée
DIRECTION REGIONALE MEDITERRANEE
13000 MARSEILLE Cedex 03 - FRANCE
Tél : 05 93 61 11 50
Fax : 05 93 61 11 52

MAÎTRE D'OUVRAGE DÉLÉGUÉ

PLAN N°

2.2

ÉCH. 1/250