Département du Bas-Rhin

VILLE DE DRUSENHEIM

LOTISSEMENT

Wangenfeld

Demande d'examen au cas par cas

ANNEXE n°5 - Plan du projet

INGENIERIE

BEREST INGÉNIERIE — BUREAUX D'ETUDES REUNIS DE L'EST

03 88 65 36 03 / 03 88 65 36 06 / hugo.perriau@berest.fr
www.berest.fr

PAYSAGISTE / URBANISTE

parenthèse PAYSAGE & URBANISME

03 88 65 36 12 / contact@parenthese-paysage.fr
www.parenthese-paysage.fr
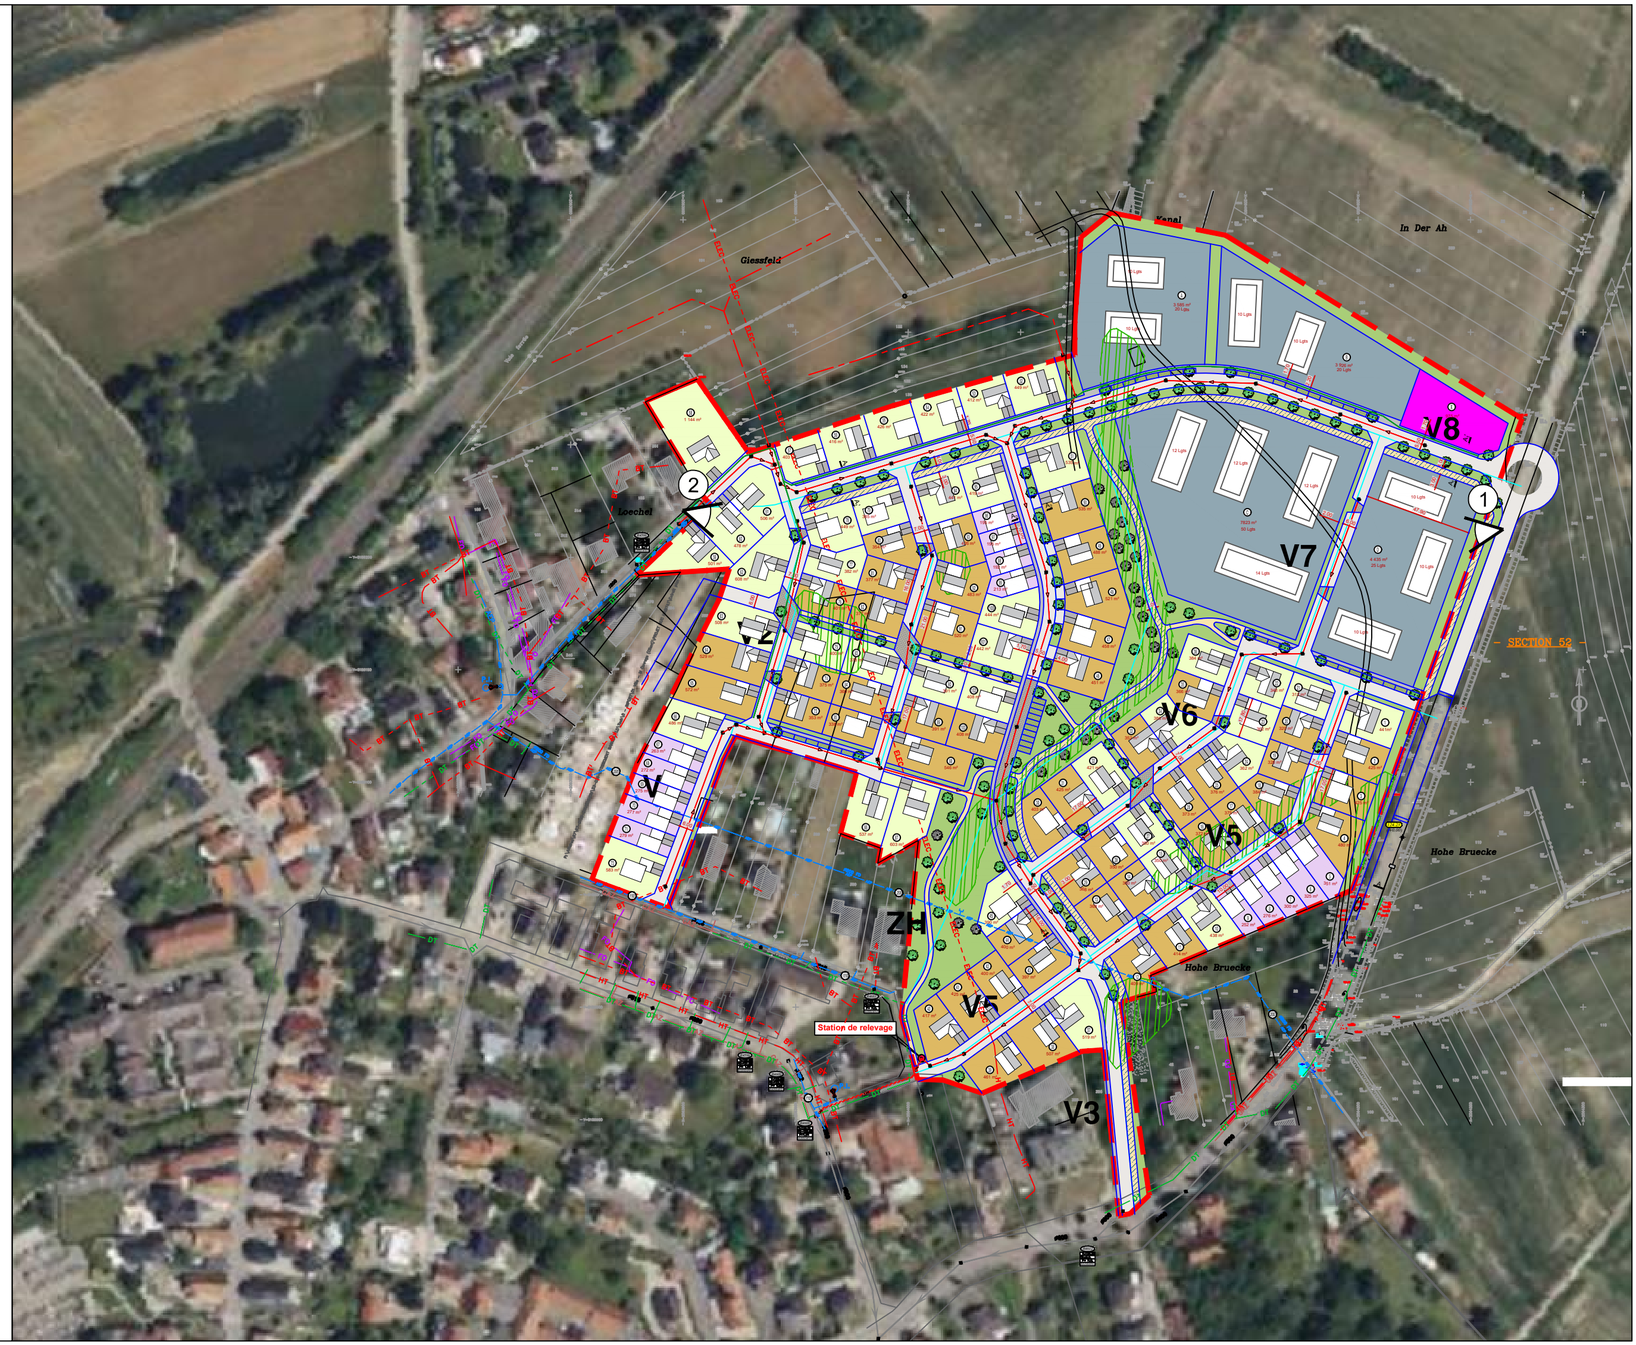
Indice	Date	Réalisé par	Objet de la modification	
A	07/01/2025	Pelisson.B	Version initiale	
Responsable projet :		Vérificateur :	Echelle	N° Affaire	N° Pièce
Grandjean X.		Henry Q.	1/2000°	67 0106 23 083 3 0	PA 5