



ANNEXE 3

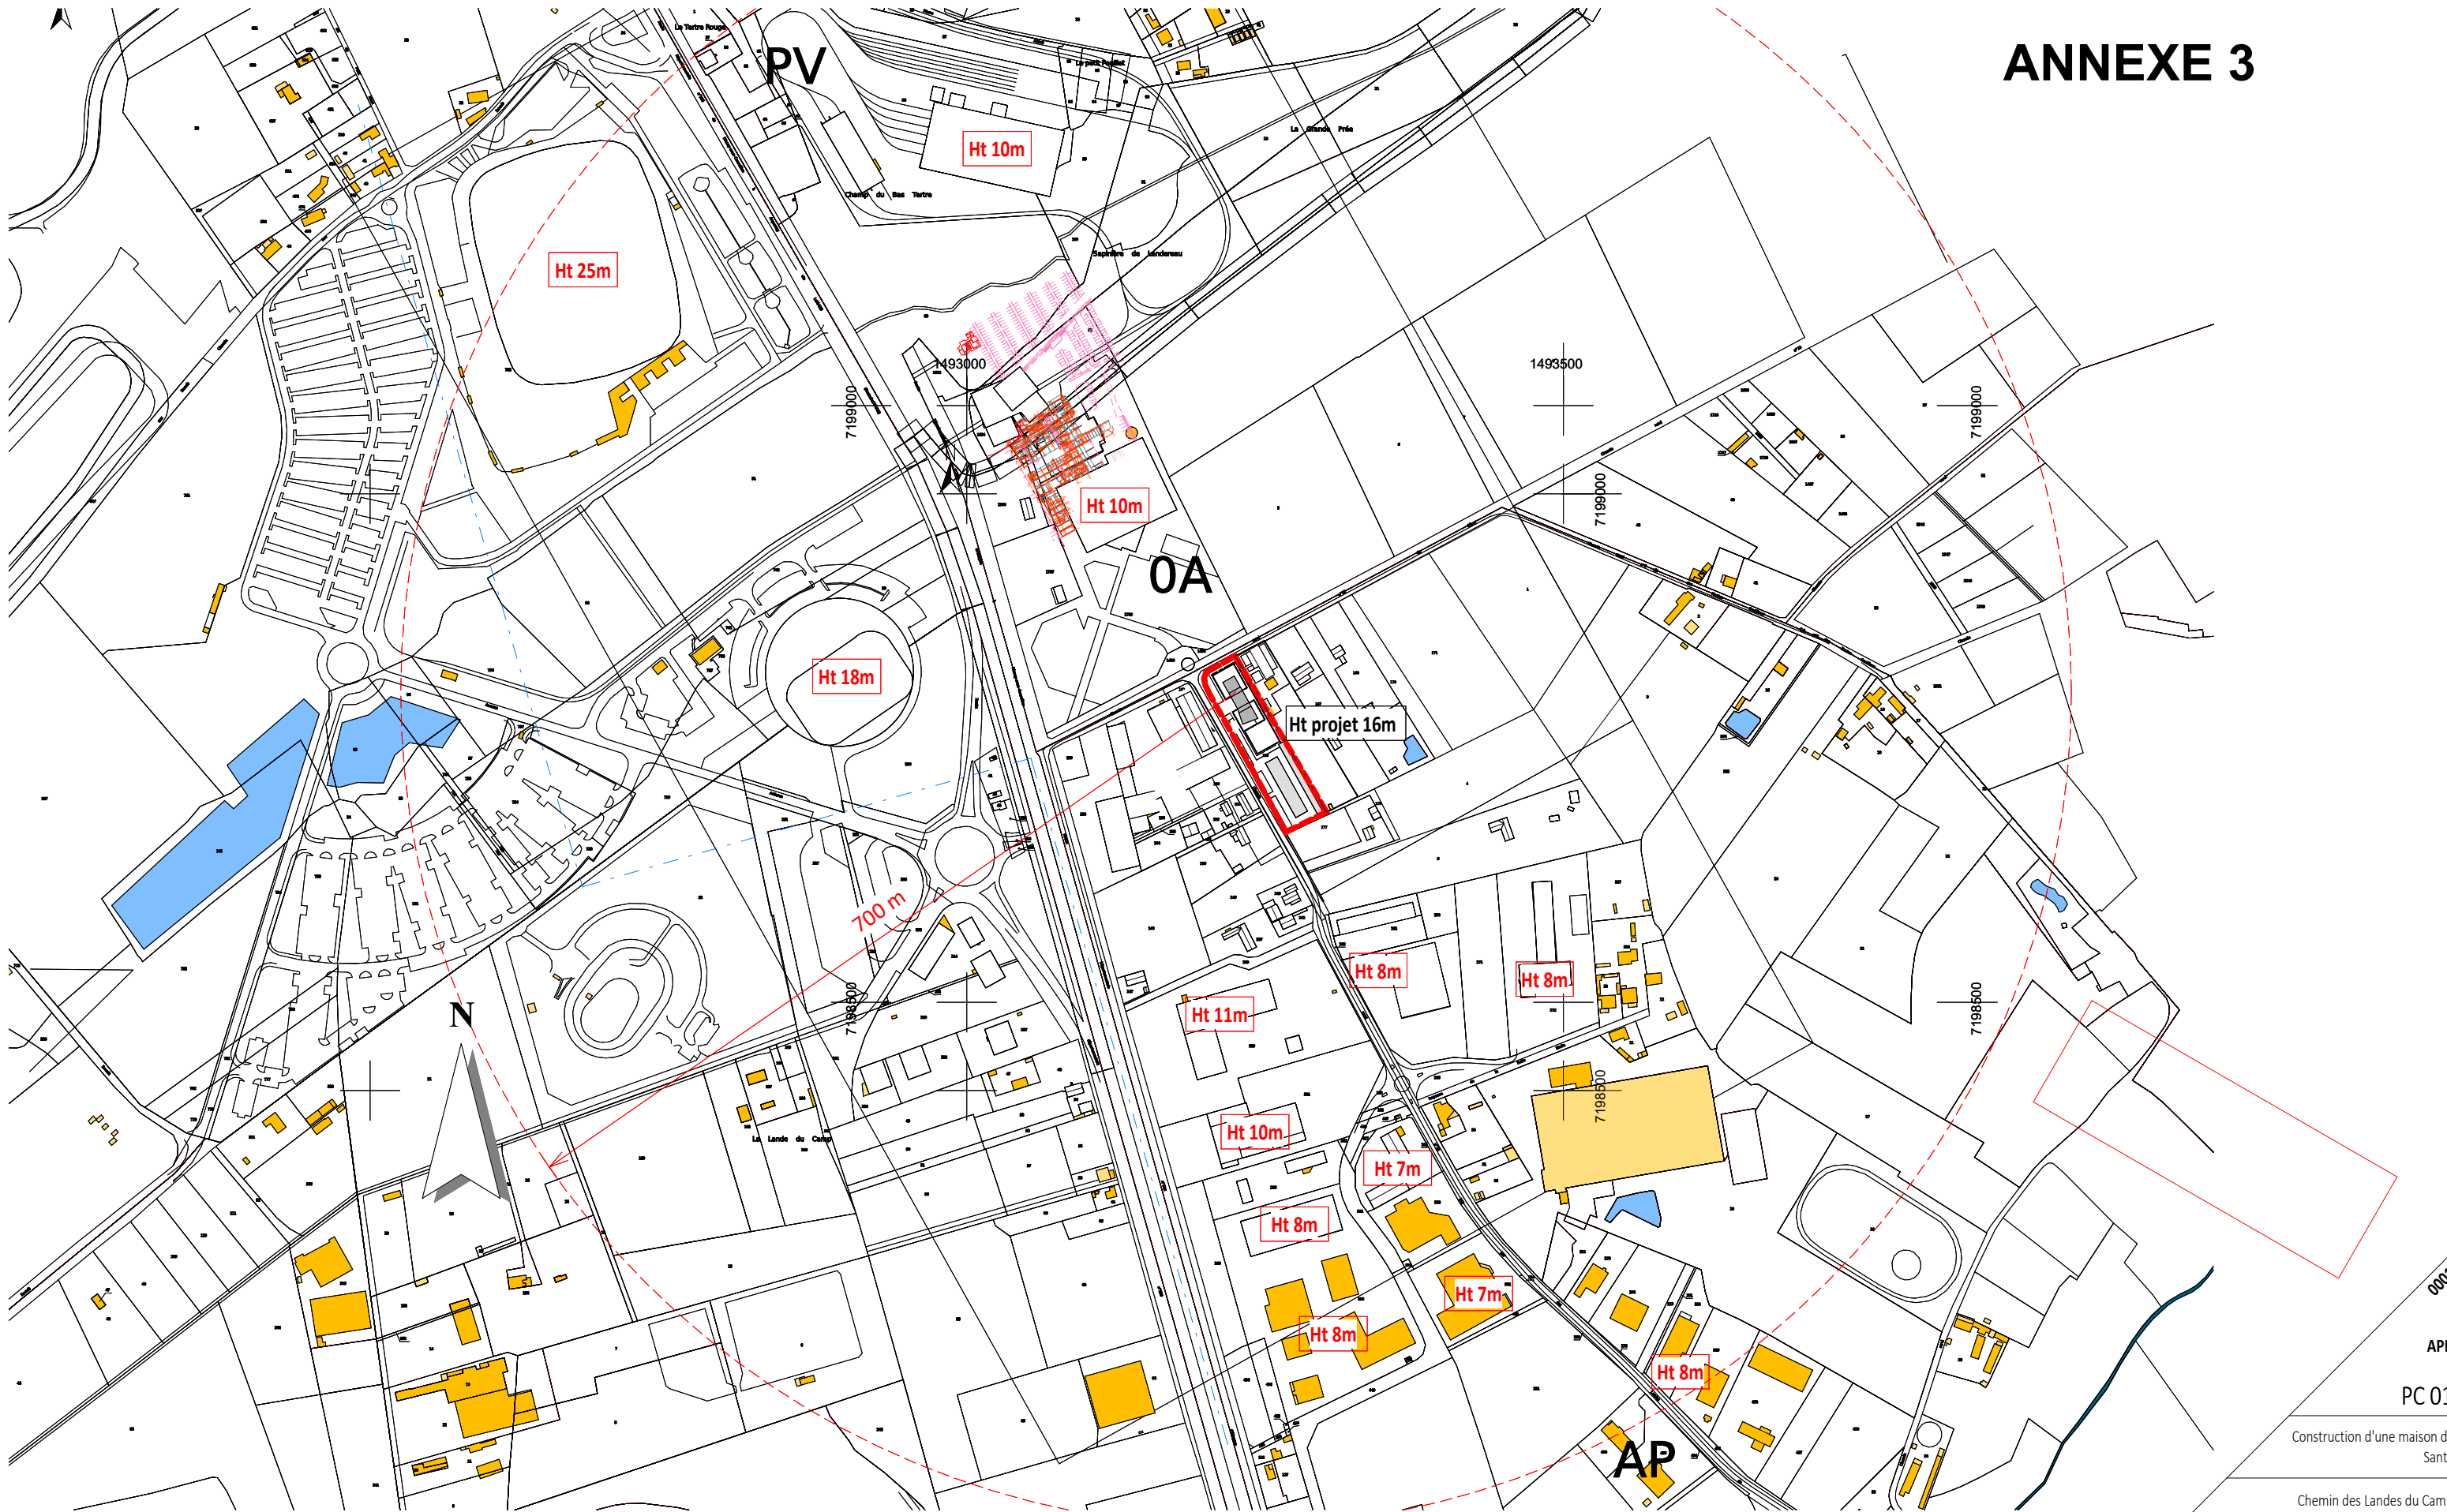

Coupe depuis l'avenue Antarès et la RD 338

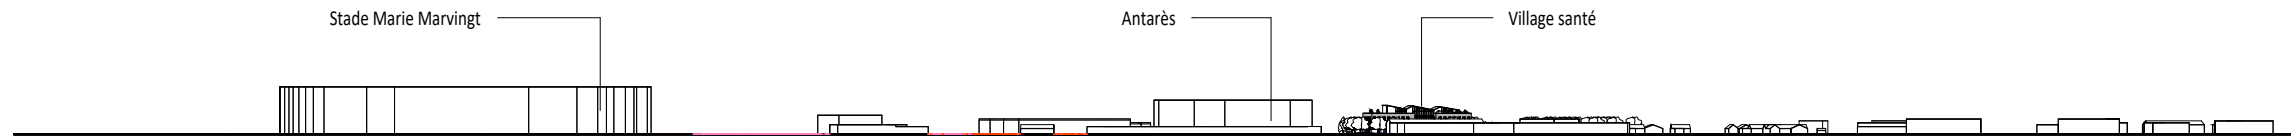

0001
APD
PC 01
Construction d'une maison de Santé

Chemin des Landes du Camp
72230 RUAUDIN

Plan de situation

Echelle 1/5000 25/06/2025

8, rue de Mayence
44000 NANTES
Tel : 09 81 67 44 94
Email : agence@sona-architecture.com

