


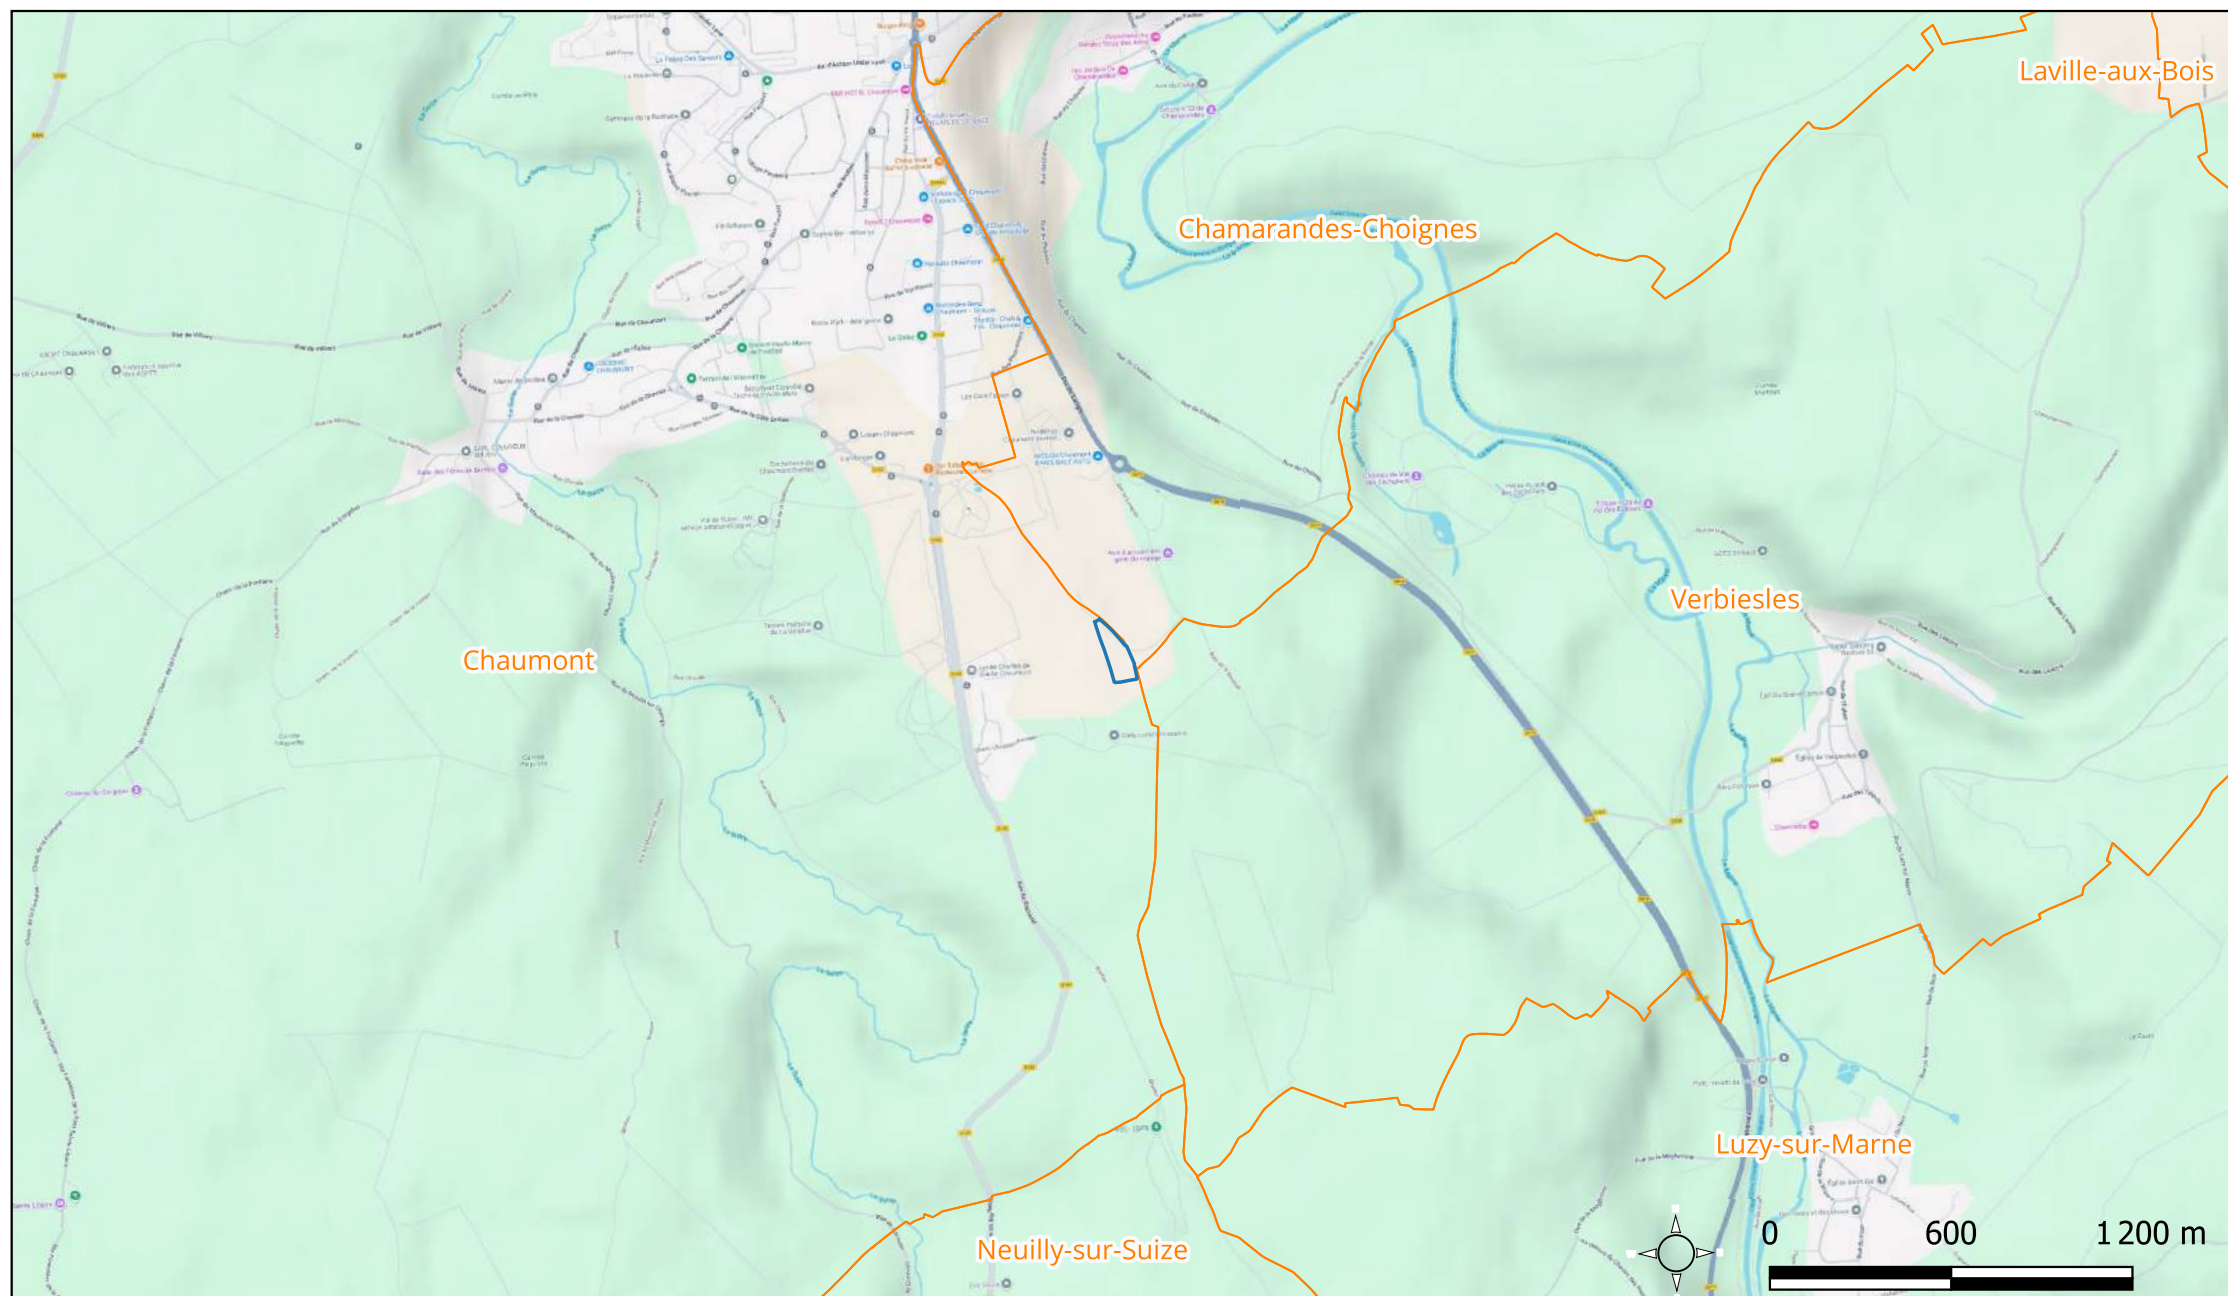

Projet de parc photovoltaïque

Plan de situation

Légende :

— Zone de projet

— Limites communales

Date :
07/08/2025

Echelle :
1 : 25000

Auteur du document :
Thibaut CAZIN

Commune de Chaumont