


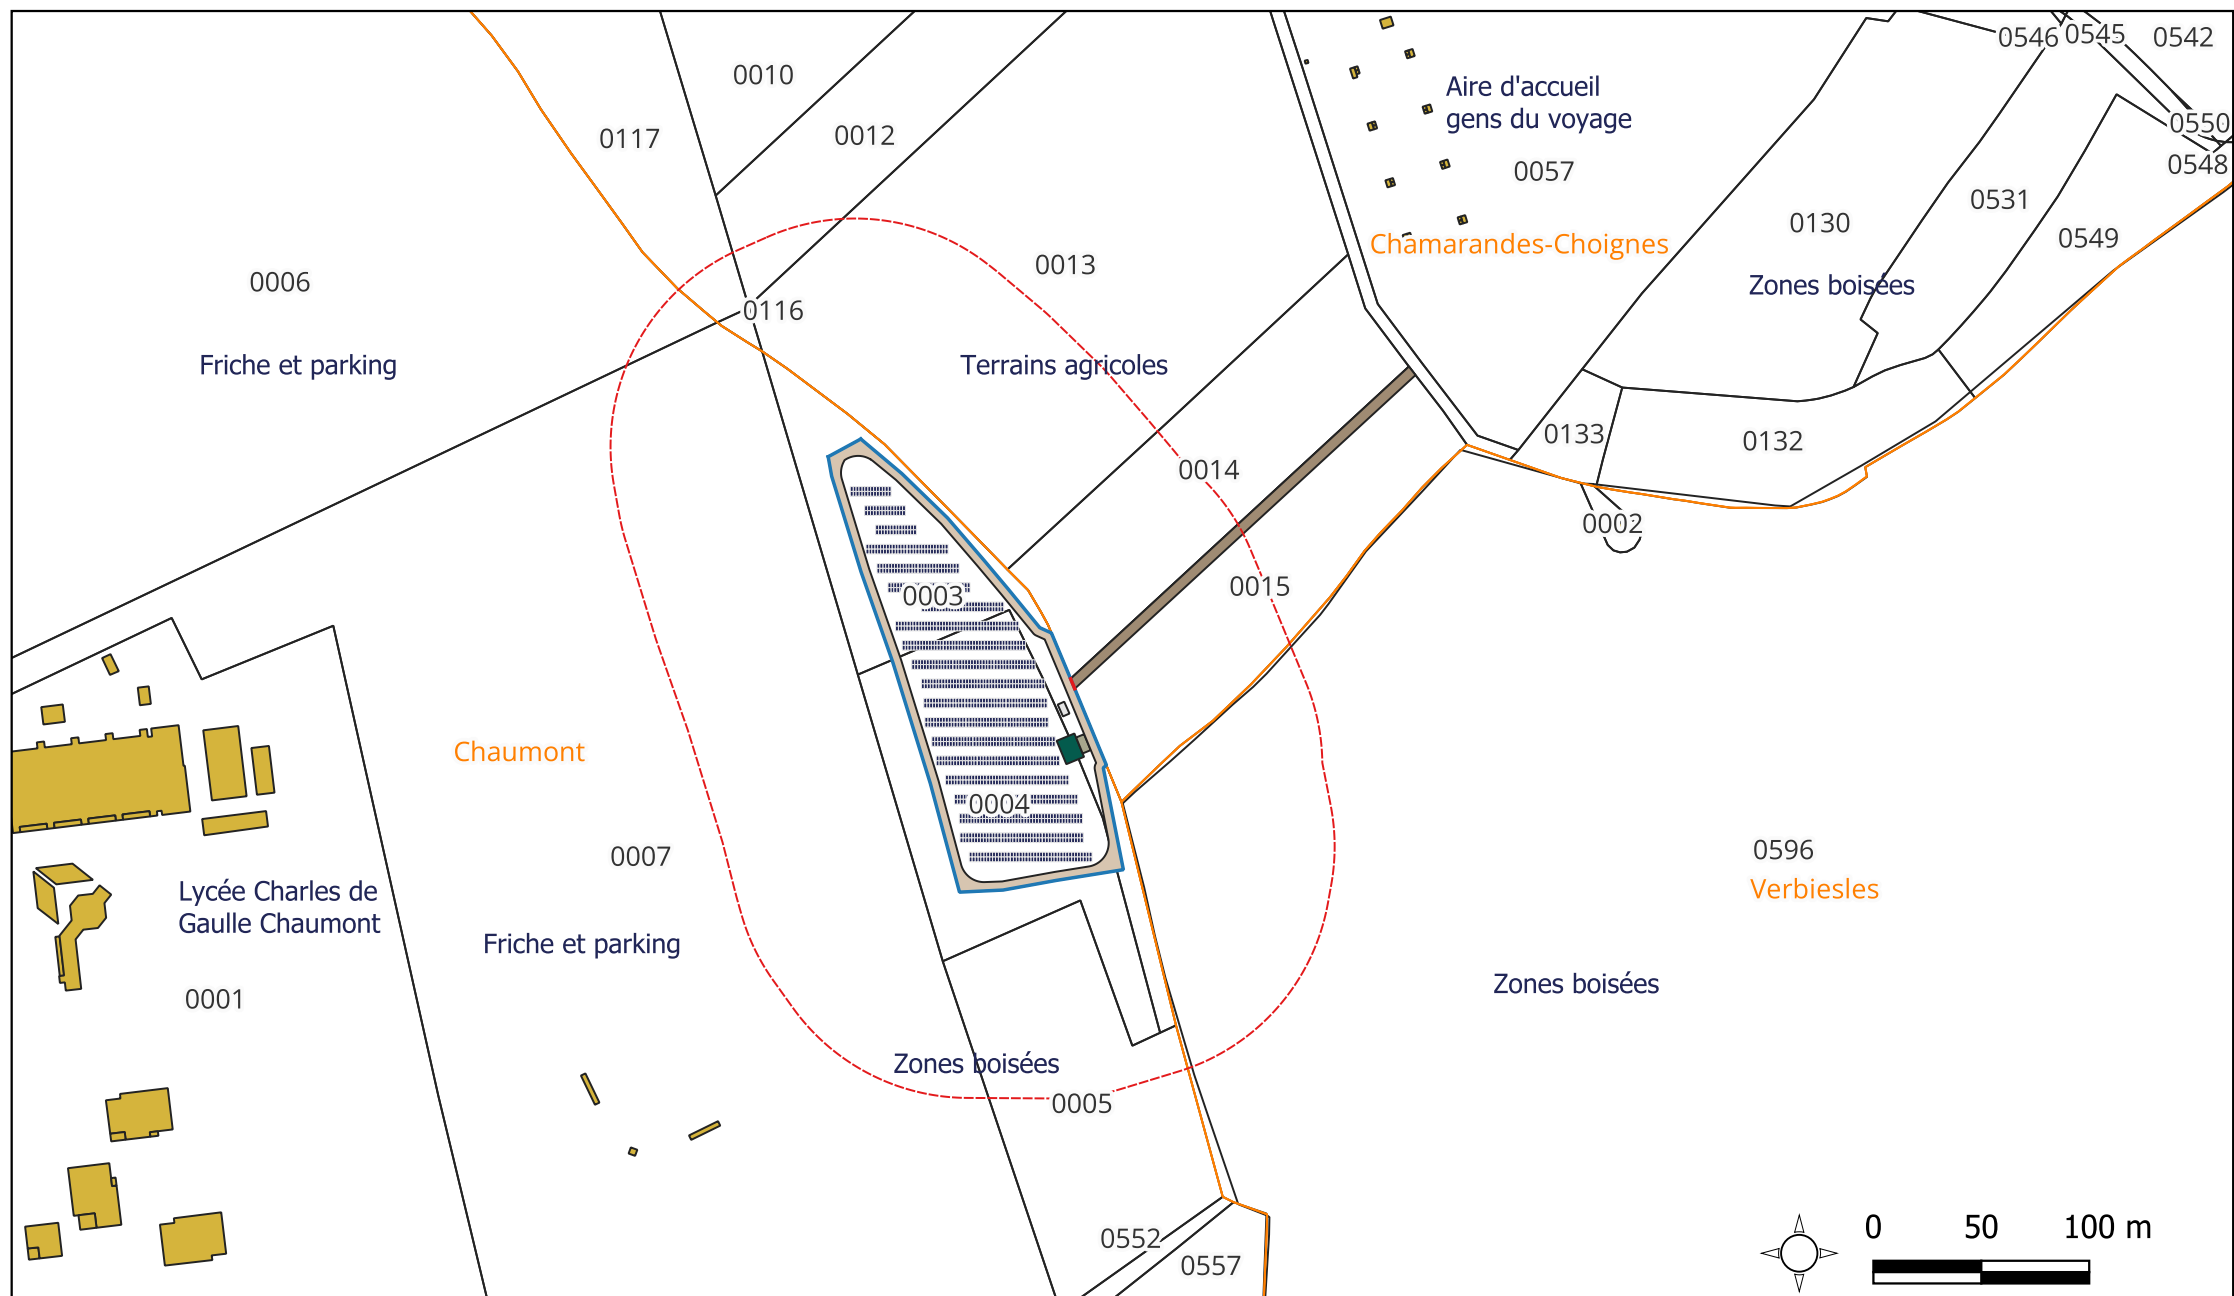

Projet de parc photovoltaïque

Plan des abords

Commune de Chaumont

Légende :

	Tampon 100m au projet		Piste périphérique
	Bâtiments		Poste de livraison
	Périmètre clôturé		Aire d'aspiration
	Portail d'accès		Citerne souple
	Panneaux photovoltaïques		Limites communales
	Piste extérieure		Limites parcelaires

Date :
07/08/2025

Echelle :
1 : 3500

Auteur du document :
Thibaut CAZIN