


AVANT LA PROCÉDURE DE DÉCLARATION DE PROJET EMPORTANT MISE EN COMPATIBILITÉ DU PLU

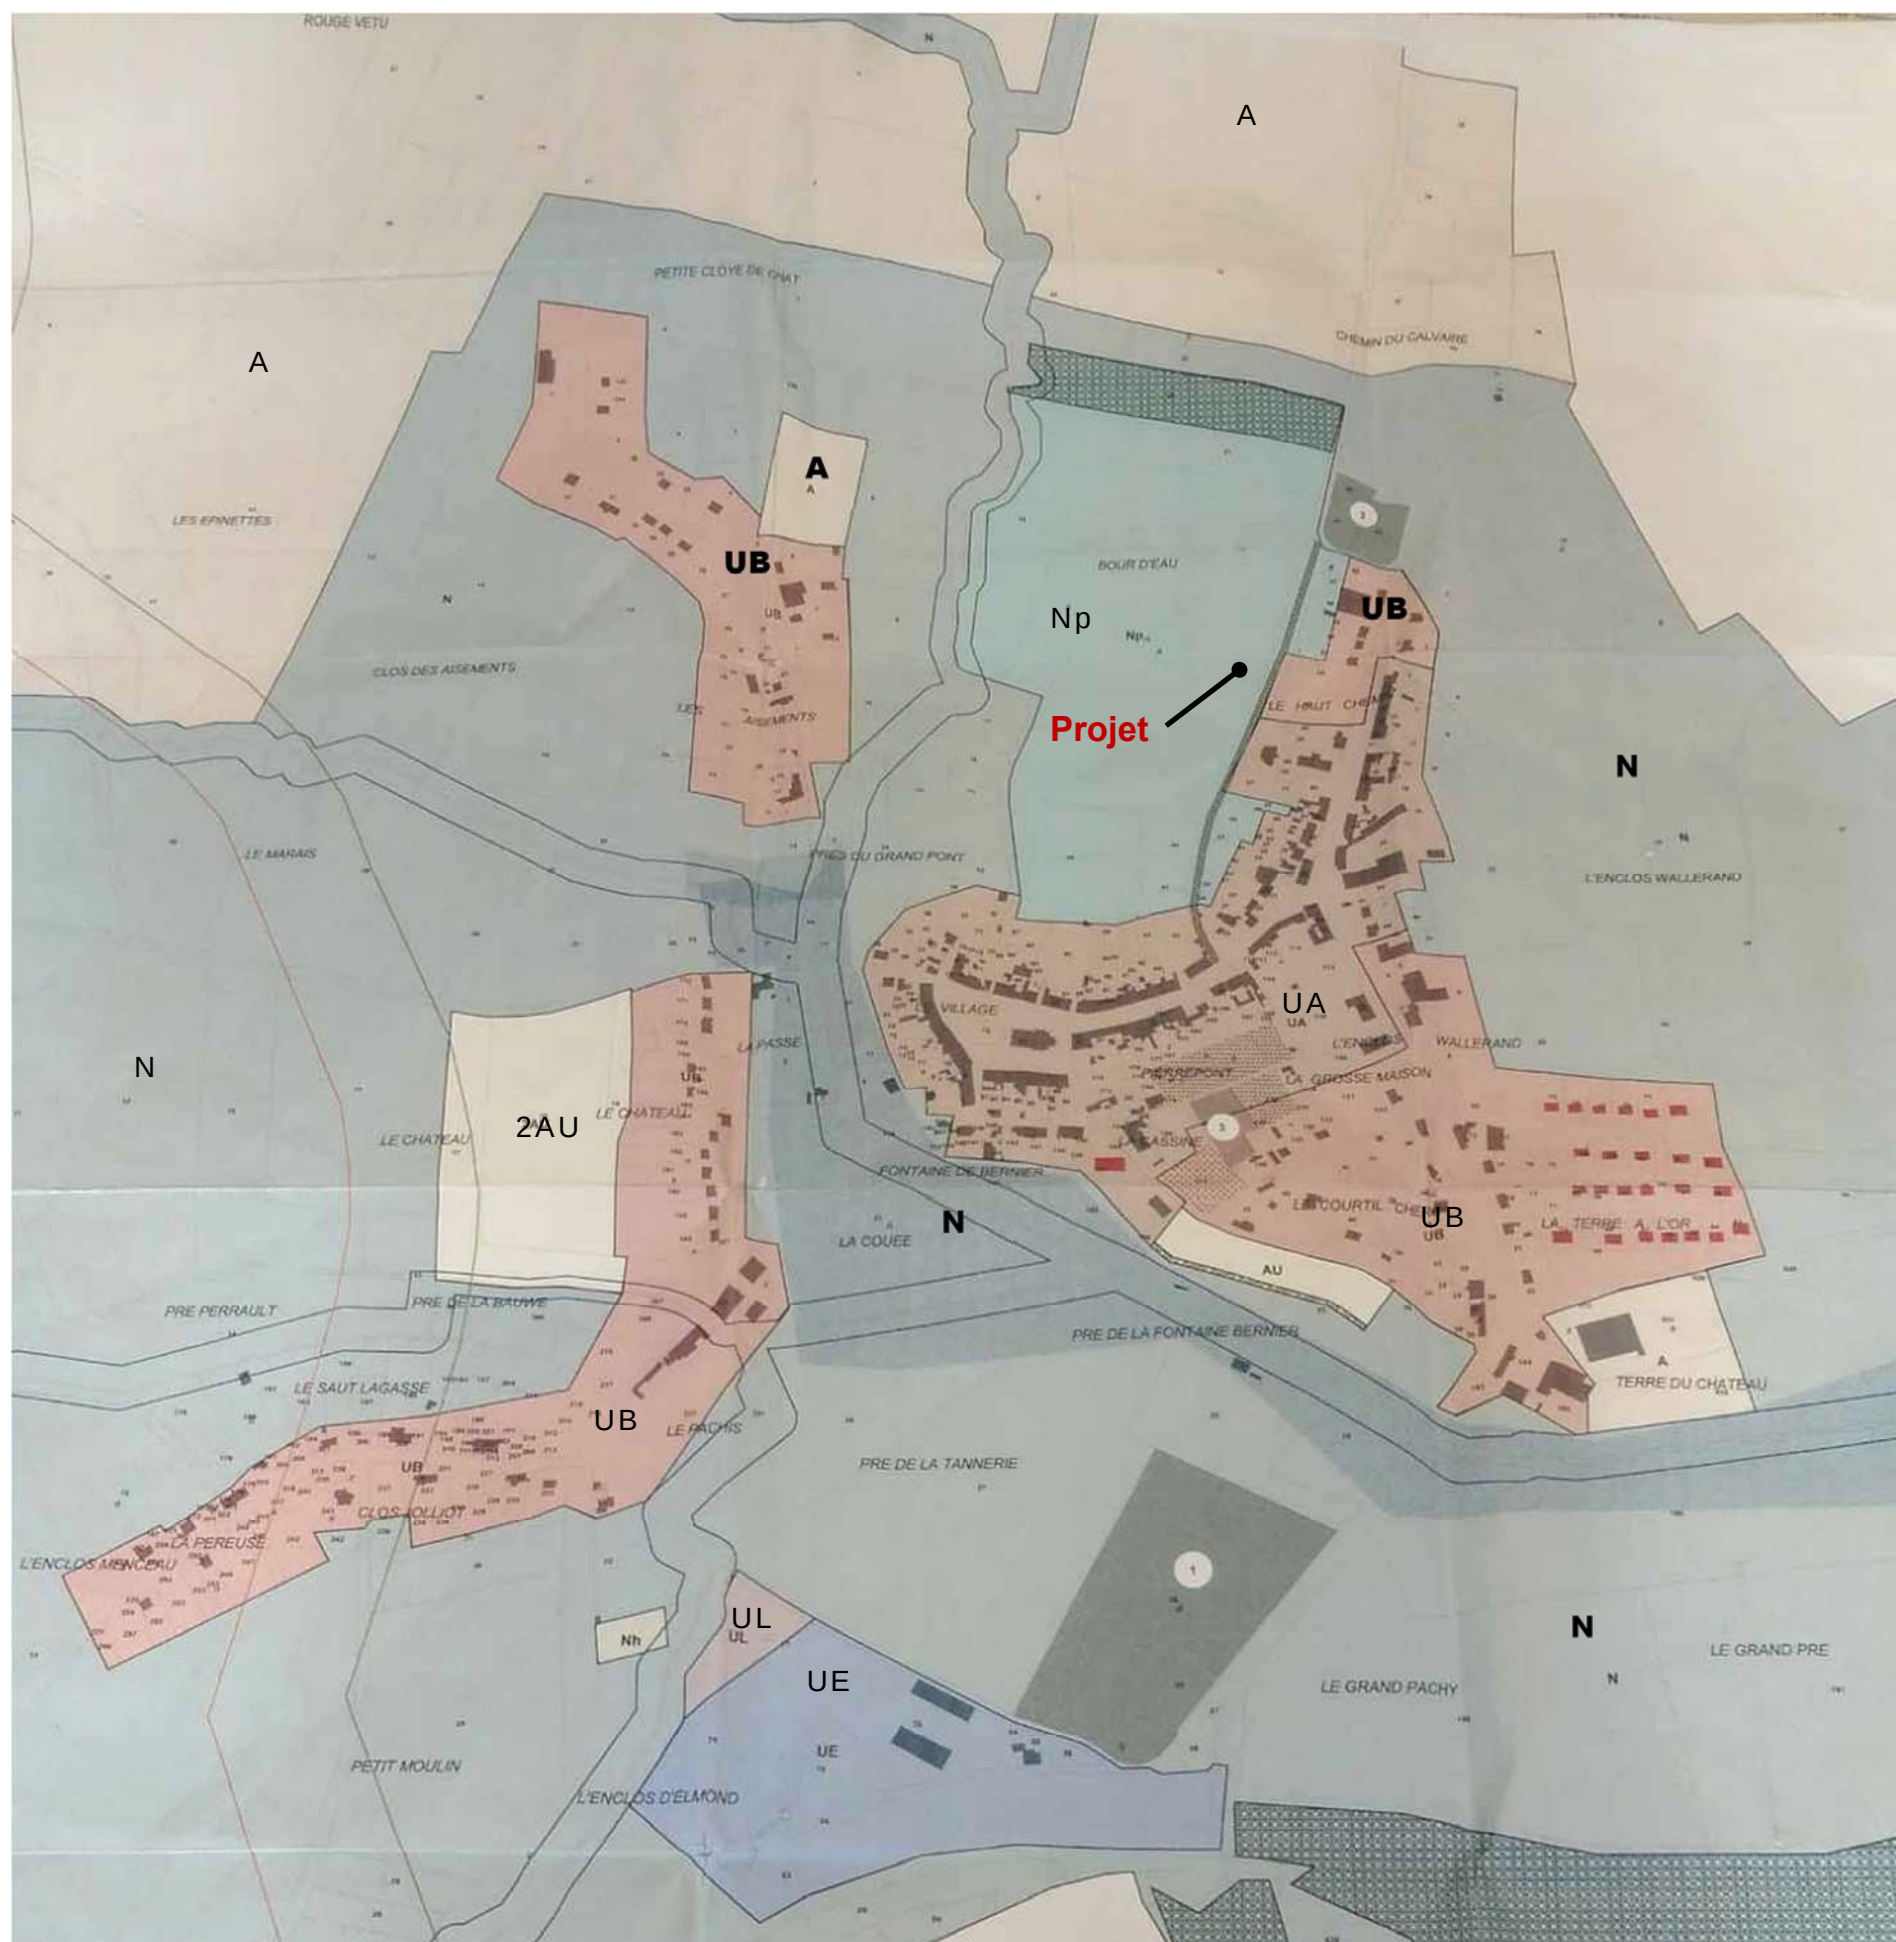

N°	Localisation Objet Caractéristiques	Superficie approximative	Bénéficiaire
1	Station d'épuration	3,5 ha	Commune
2	Chemin du Calvaire Aménagement du carrefour entre les RD 3 et RD 20	5 880 m²	Conseil général
3	« La Casine » Extension du cimetière	2 800 m²	Commune

	Limites de zones
	Emplacement réservé
	Espace Boisé Classé (L.130-1)
	Terrain cultivé protégé (L.123-1-9°)
	Zone inondable
	Chemin identifié (L 123-1 6°)
	Cours d'eau imposant un retrait
	Element identifié (L 123-1 7°)

-  **Canalisation haute pression**
-  **Zone non aedificandi
générée le long de la canalisation**
-  **Zone de risques graves**
-  **Effets létaux significatifs**
-  **Zone de dangers graves**
-  **Premiers effets létaux**
-  **Ligne électrique Lonny - Seuil - Vesle**