


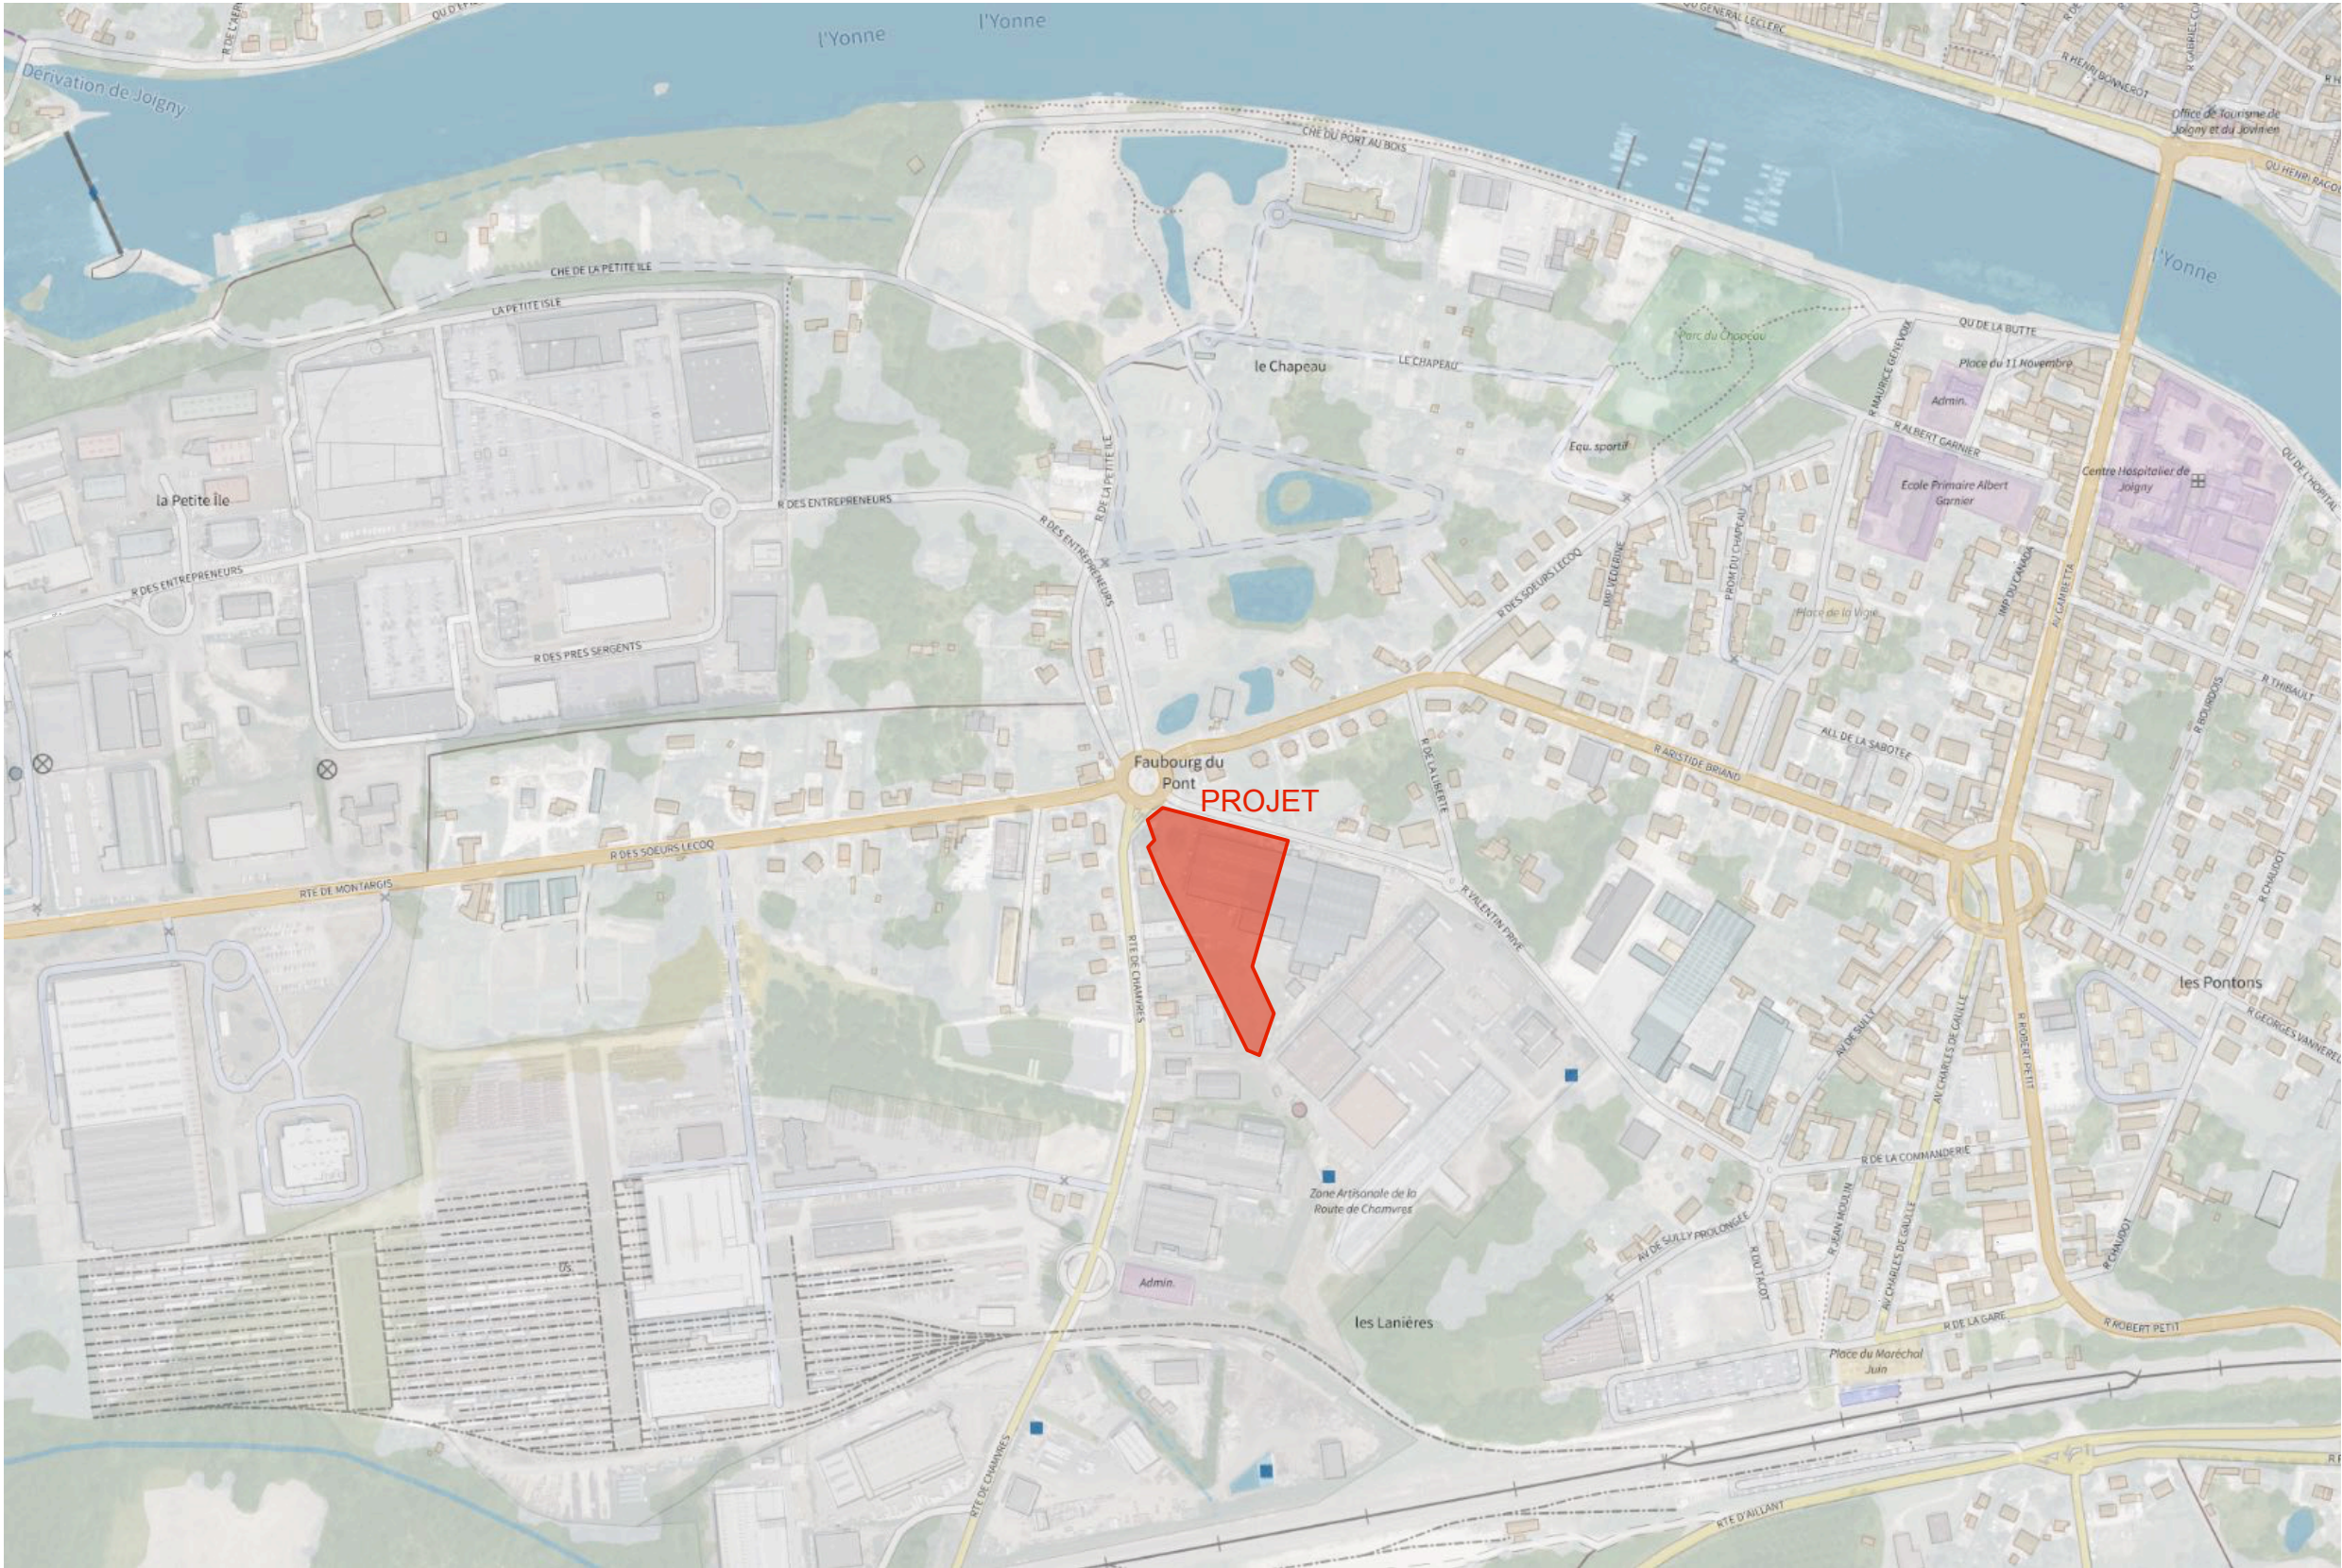

Q01-36
Construction d'un magasin
Aldi
à Joigny (89 300)
27 rue Valentin Privé

5

phase
PC - DEMANDE D'EXAMEN AU CAS PAR CAS

intitulé
5 - PLAN DES ABORDS DU PROJET

échelle

date
03.07.2025

indice
-

maître d'ouvrage



IMMALDI ET COMPAGNIE
Bâtiment Exelmans
33 rue des Vanesses
93420 VILLEPINTÉ
SAS au capital de 100 000 000 €
RCS BOBIGNY 878 568 638
SIRET 378 568 638 0004 - APE 6202B
TVA FR 65 378 568 638

IMMALDI ET COMPAGNIE
Bâtiment Exelmans
33 rue des Vanesses
93 420 Villepinte

maître d'œuvre



BLPRRC
architecture & patrimoine

2, rue Lagrive - BP 493
51067 Reims cedex
T. 03 26 49 58 00
E. contact@blp-rrc.fr