

Annexes Obligatoires-cerfa-chapit8_1.pdf

Chapitre 8.1 du Cerfa 14734-04
ANNEXES OBLIGATOIRES
Annexe 3(1) - Plan de Situation

DOSSIER PERMIS DE CONSTRUIRE

REGIE DES TRANSPORTS METROPOLITAINS

INSTALLATION D'OMBRIERES PHOTOVOLTAIQUES SUR LE
REMISAGE BUS DU DEPOT LA ROSE SURFACE

3 rue Paul Langevin
13 013 Marseille


EC I Architectes
contact@ecarchitectes.com
Tél : +33 (0) 620 952 664 / +33 (0) 677 226 069



Chapitre 8.1 du Cerfa 14734-04
ANNEXES OBLIGATOIRES
Annexe 3(2) - Cadastre

PLAN CADASTRAL 1/2500

La référence cadastrale de la parcelle du projet est
88g E 160 d'une surface de 79 325 mètres carrés.

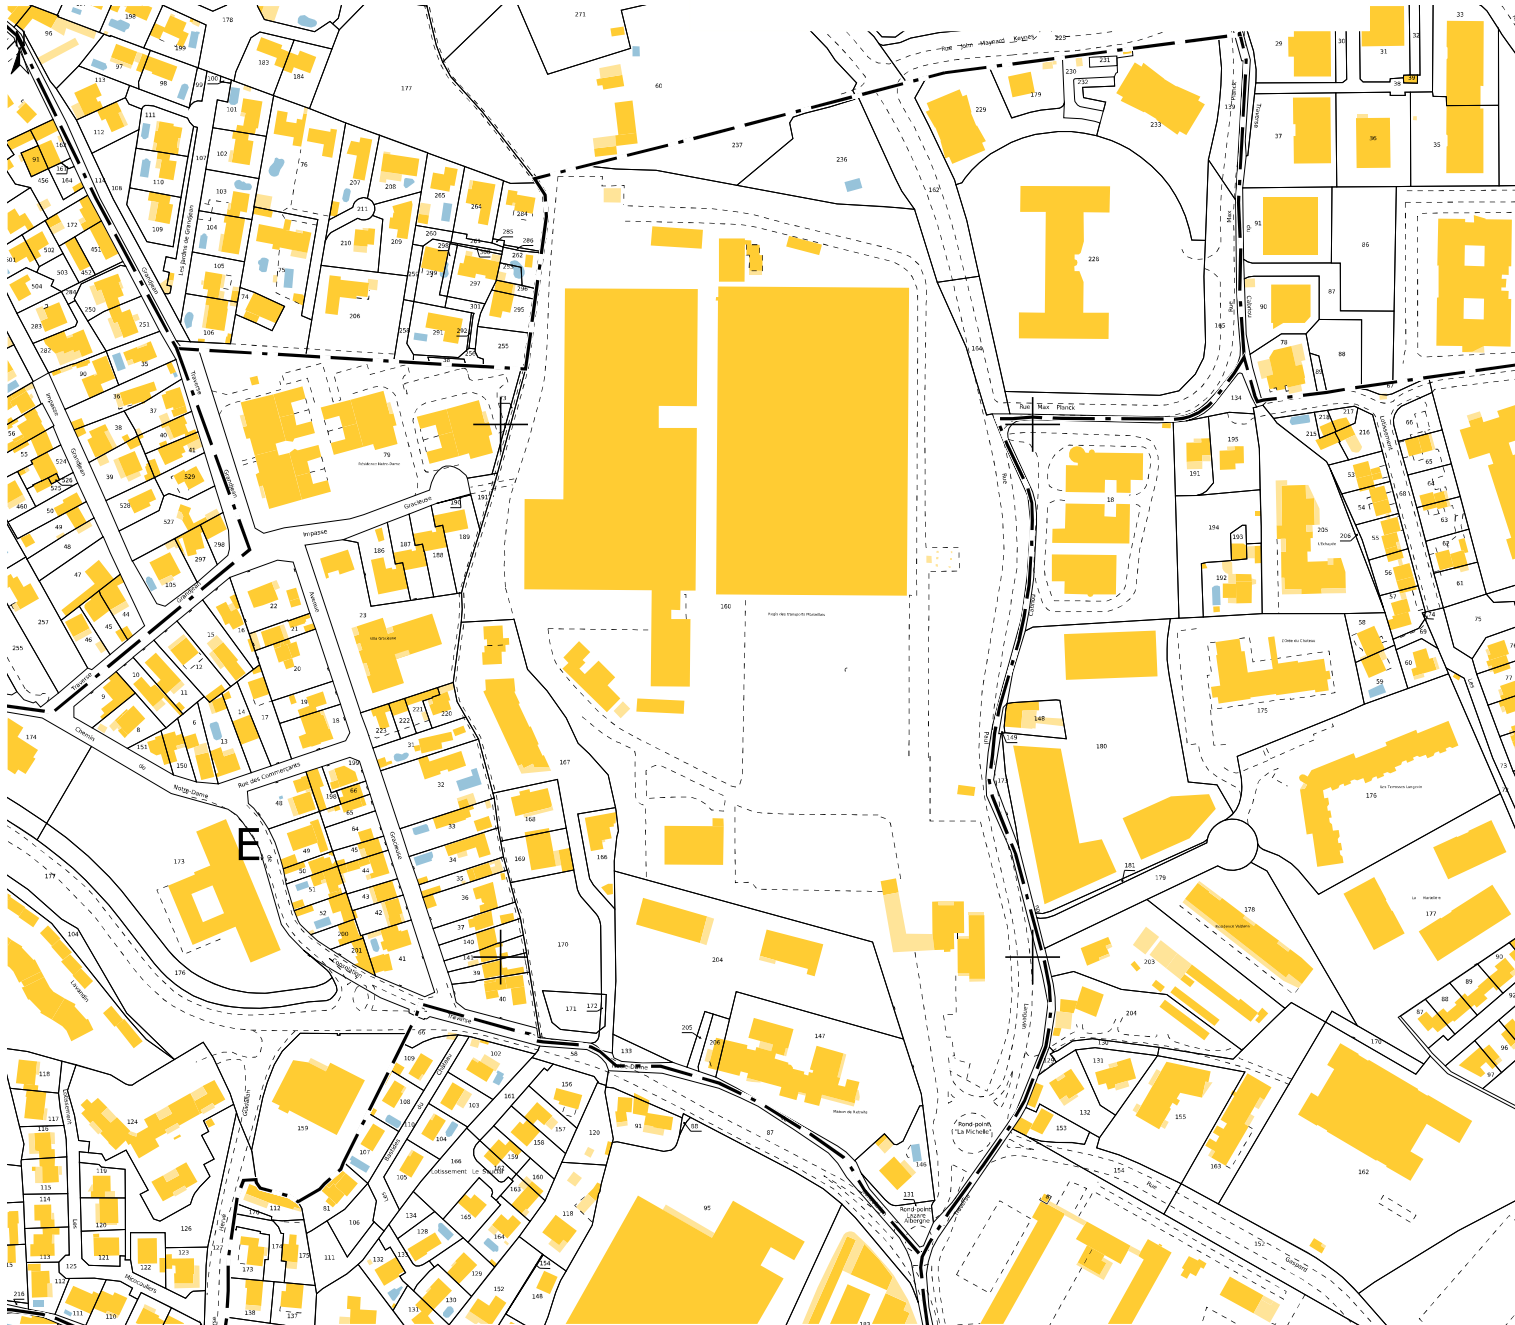

Annexe 4(1) - Photos environnement Lointain



Photo aérienne
Janvier 2024

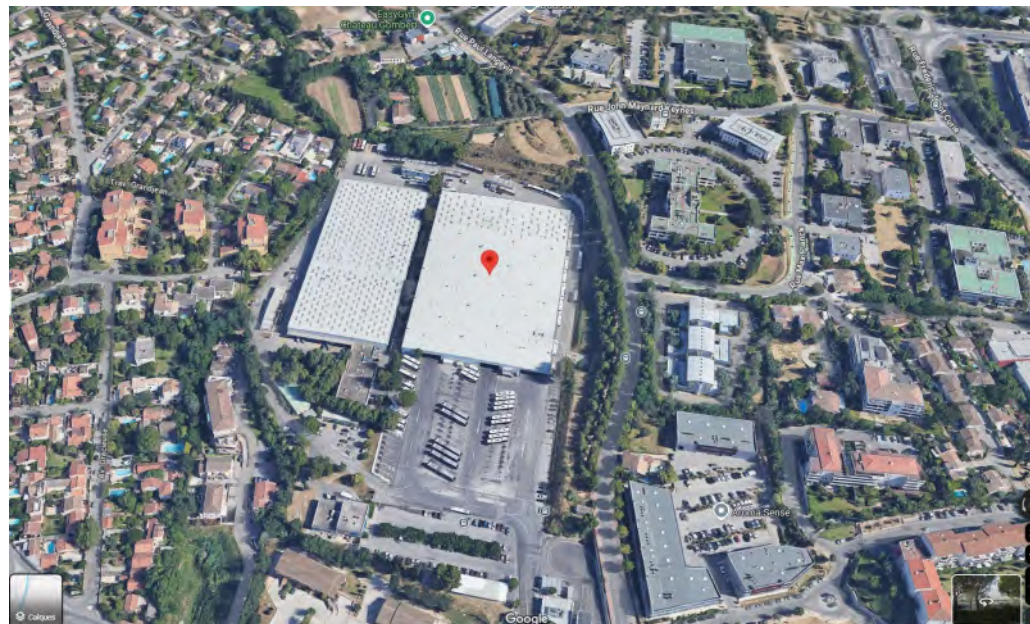


Photo aérienne
Janvier 2024

Chapitre 8.1 du Cerfa 14734-04
ANNEXES OBLIGATOIRES
Annexe 6(2)
Photos environnement proche

PHOTOGRAPHIES DANS SON
ENVIRONNEMENT

PHOTO 2



PHOTO 1



PHOTO 2



