


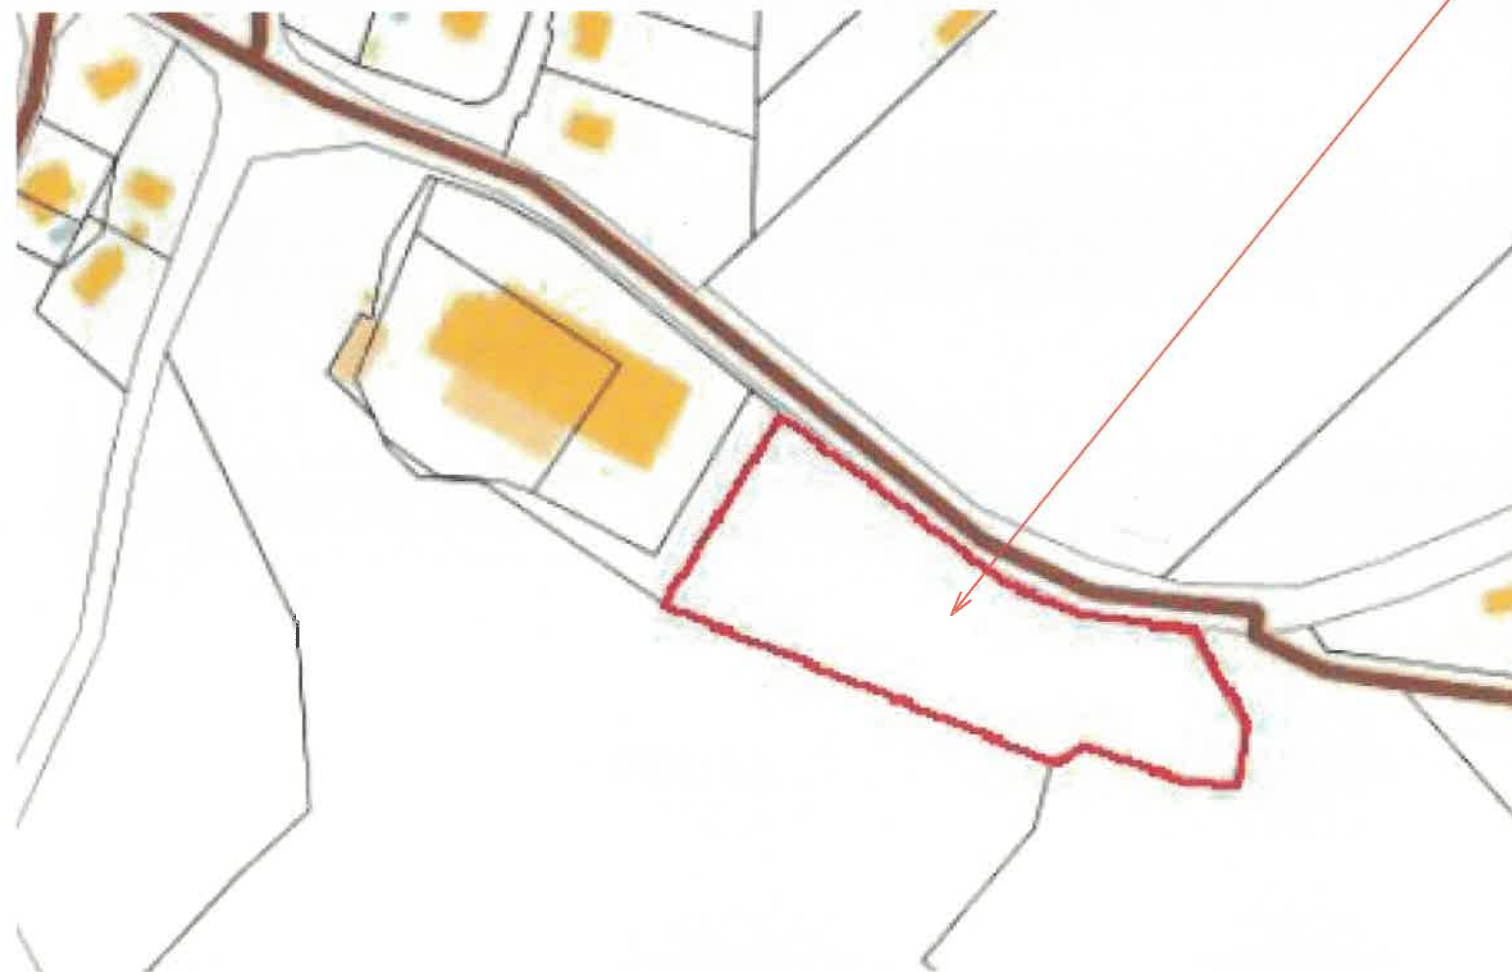

Projet: Construction garage automobile JURET SUD 25330 Bolandoz		Maître d'ouvrage: Philippe GARAY			 2FM CONCEPT 23-15, Boulevard des Allées 69420 AMPUIS Tel : 04 74 84 72 72	Etat du projet CU
N° de plan 01.01	Titre Plan de situation	Echelle	Format A3	N° Projet 24066		Dessiné par Audrey
Nota- Copyright © sur tous les dessins- Plans non valable pur exécution- Image non contractuelles						Indice C

05/03/2025 10:45:45