
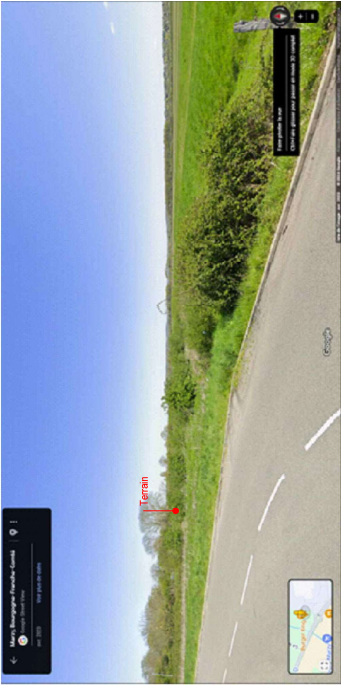


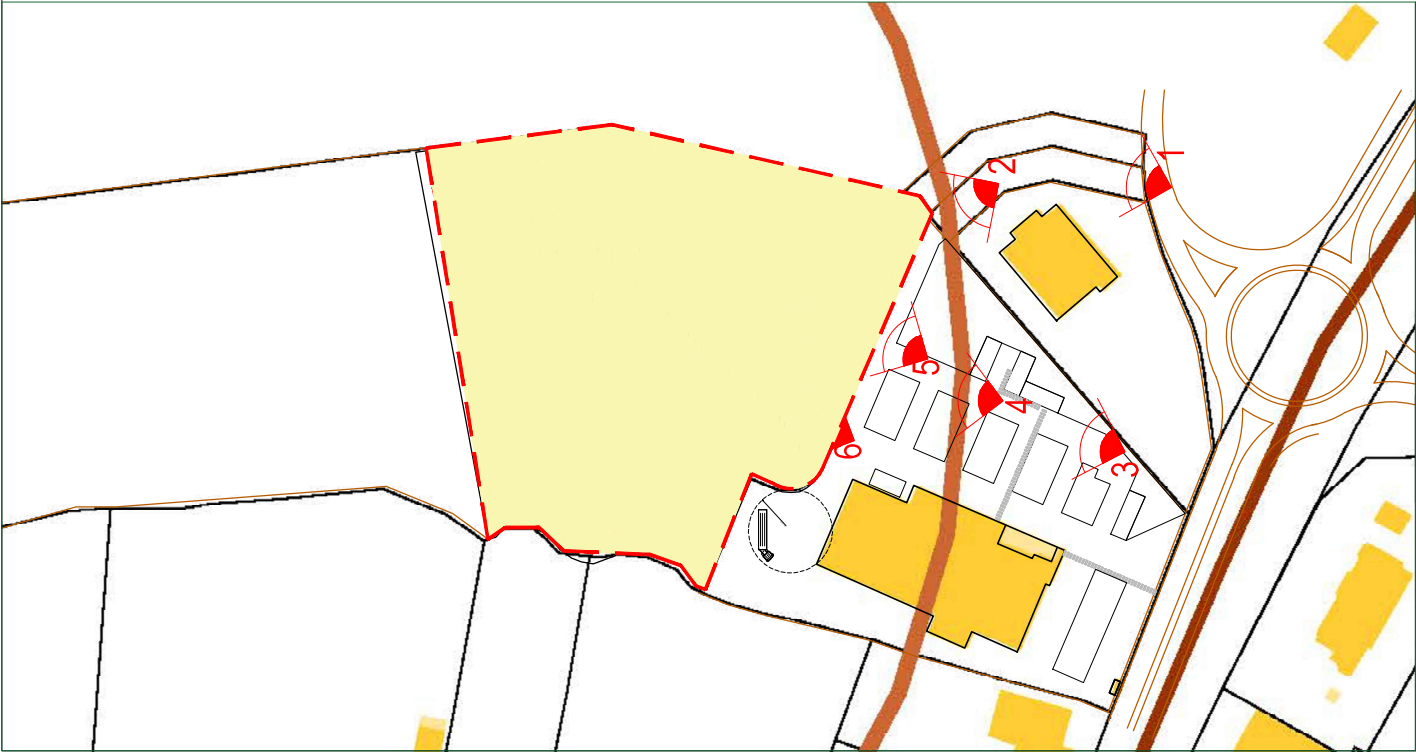

23/04/2025	PC 3 - 1 restaurant / 1 boulangerie

Maitre d'Ouvrage : Remi Rebord	

Dossier 24024	CREATION DE 2 BATIMENTS	PC 3
Auteur : DS	SNC SEPRIC Réalisations - Groupe DUVAL	
PC08	Vue Site - LOINTAINE	ech : 1/1000
ACN	JM WOLLKOFF Architecte DPLG 10 Boulevard Yves Farge • 69007 Lyon T. 04 72 766 796 Borjor@jardandeminaud.fr	23/01/2025