
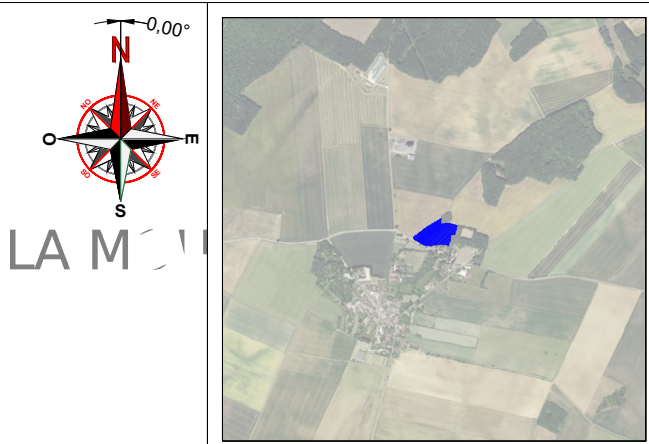


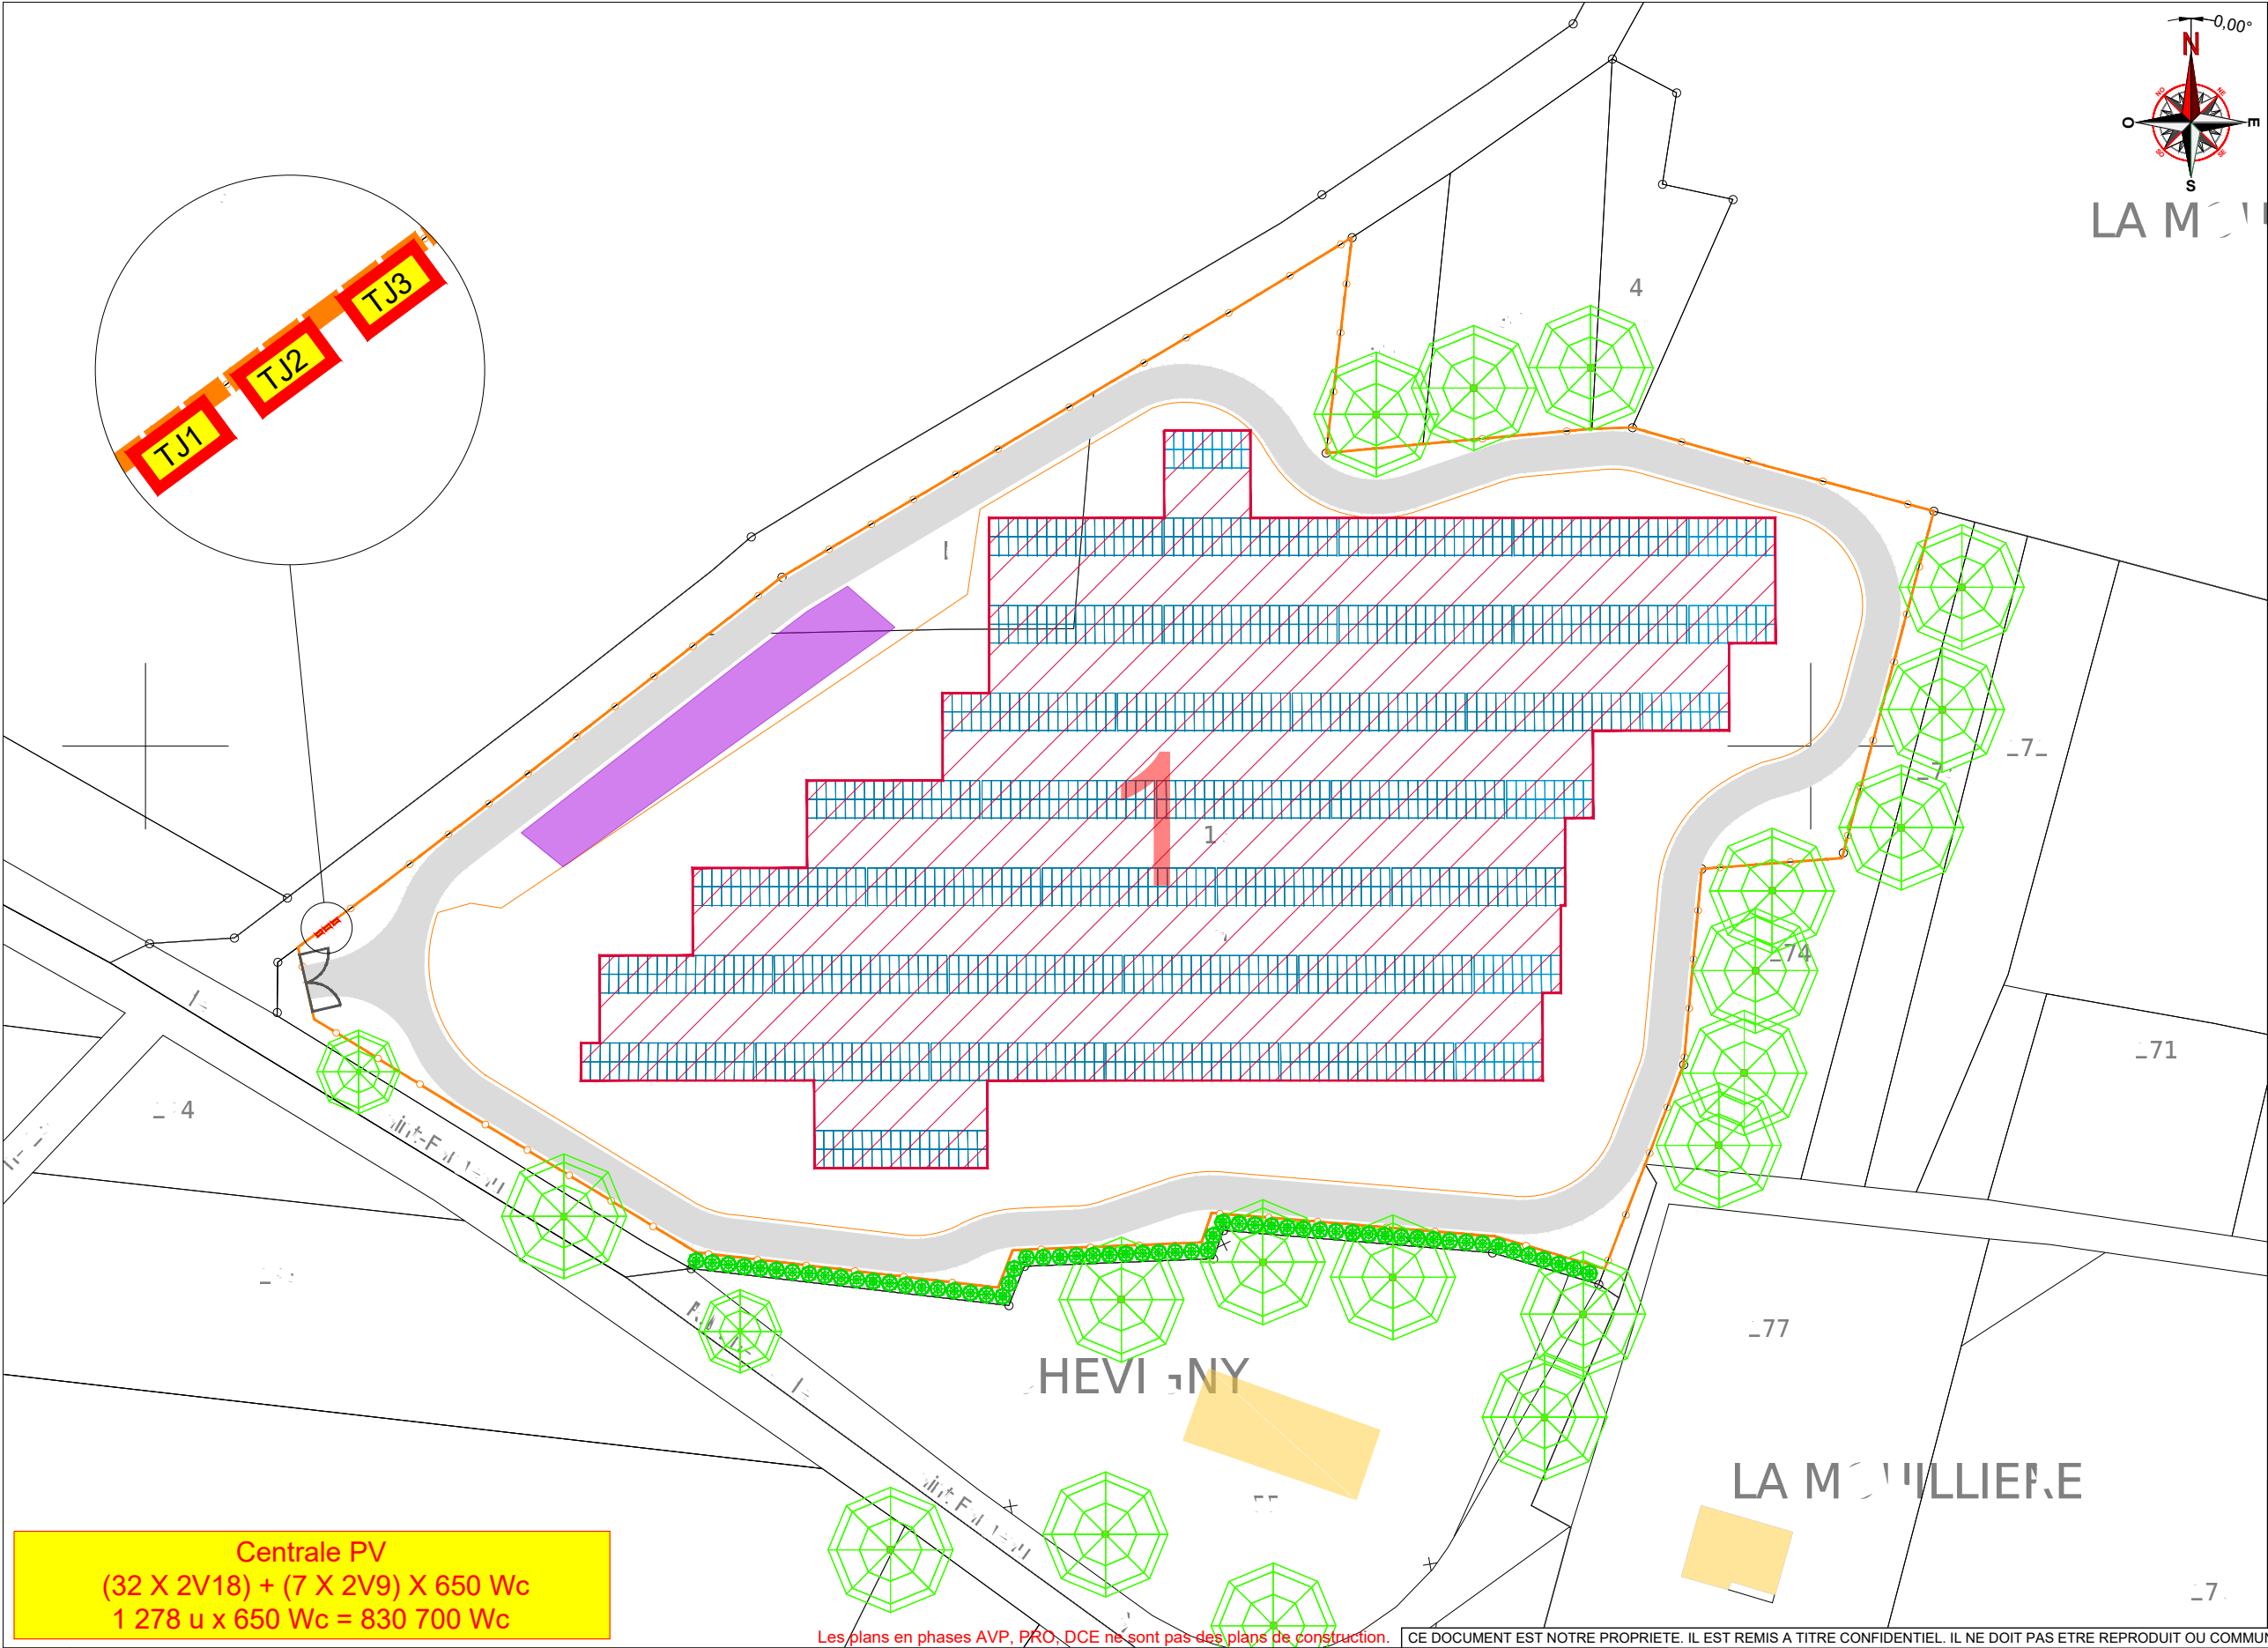

Données techniques du projet	
• Référence des modules :	JAM66D45 LB GÉNÉRIQUE
• Référence onduleur :	SUN2000-150KTL-MG0 + SUN2000 100KTL-M2 BRIDÉ À 85KVA
• Puissance crête module :	650 Wc
• Type de Tables :	(32 X 2V18) + (7 X 2V9)
• Inclinaison des tables :	20 °
• Entraxe des tables :	10.506 m
• Inter-tables :	6.00 m
• Angle d'ombrage :	14,71 °
• Point bas :	1.20 m
• Point haut :	2.864 m
• Surface non projetée modules :	4 133 m²
• Longueur clôture :	542 m
• Surface cloturée :	14 540 m²
• Surface projet :	14 540 m²
• Surface voirie lourde :	0 m²
• Surface voirie légère :	1 916 m²
• Surface voirie externe :	0 m²
Taux de couverture	
• Surface projetée modules :	3 312 m²
• Surface agricole :	6 962 m²
• Taux de couverture :	47,57%
Méthode de calcul pour le taux de couverture	
Surface projetée des modules / surface agricole	
Surface non exploitable :	
• Nombre de pieux :	355
• Taux surface non exploitable :	3,20%
Méthode de calcul pour la surface non exploitable	
Surface des pieux / Surface parcelle agricole	
Avec surface des pieux = $\pi \times 0,2^2 \times$ nombre de pieux	

Centrale PV
(32 X 2V18) + (7 X 2V9) X 650 Wc
1 278 u x 650 Wc = 830 700 Wc

Les plans en phases AVP, PRO, DCE ne sont pas des plans de construction.

CE DOCUMENT EST NOTRE PROPRIÉTÉ. IL EST REMIS A TITRE CONFIDENTIEL. IL NE DOIT PAS ÊTRE REPRODUIT OU COMMUNIQUÉ À DES TIERS SANS NOTRE AUTORISATION ÉCRITE.

Ind.	Date	Description	Dessiné par	Vérifié par
A1	31/07/2025	Modification puissance totale pour vérification de la prod sur PVsyst	A.VA	J.SA
A0	28/07/2025	Emission initiale	A.VA	J.SA

ZA du BOSQ 16 RUE DES VERGERS
34130 MUDAISSON
Tel 04.67.40.47.03/Fax 04.67.40.00.72

CALEPINAGE

25D00032 - Etai-la-Sauvin (89)

Phase : **PRO2**

Format : **A3**

Echelle : 1/800

ARK_25D00032_PRO2_PLi_Calepinage_A1