
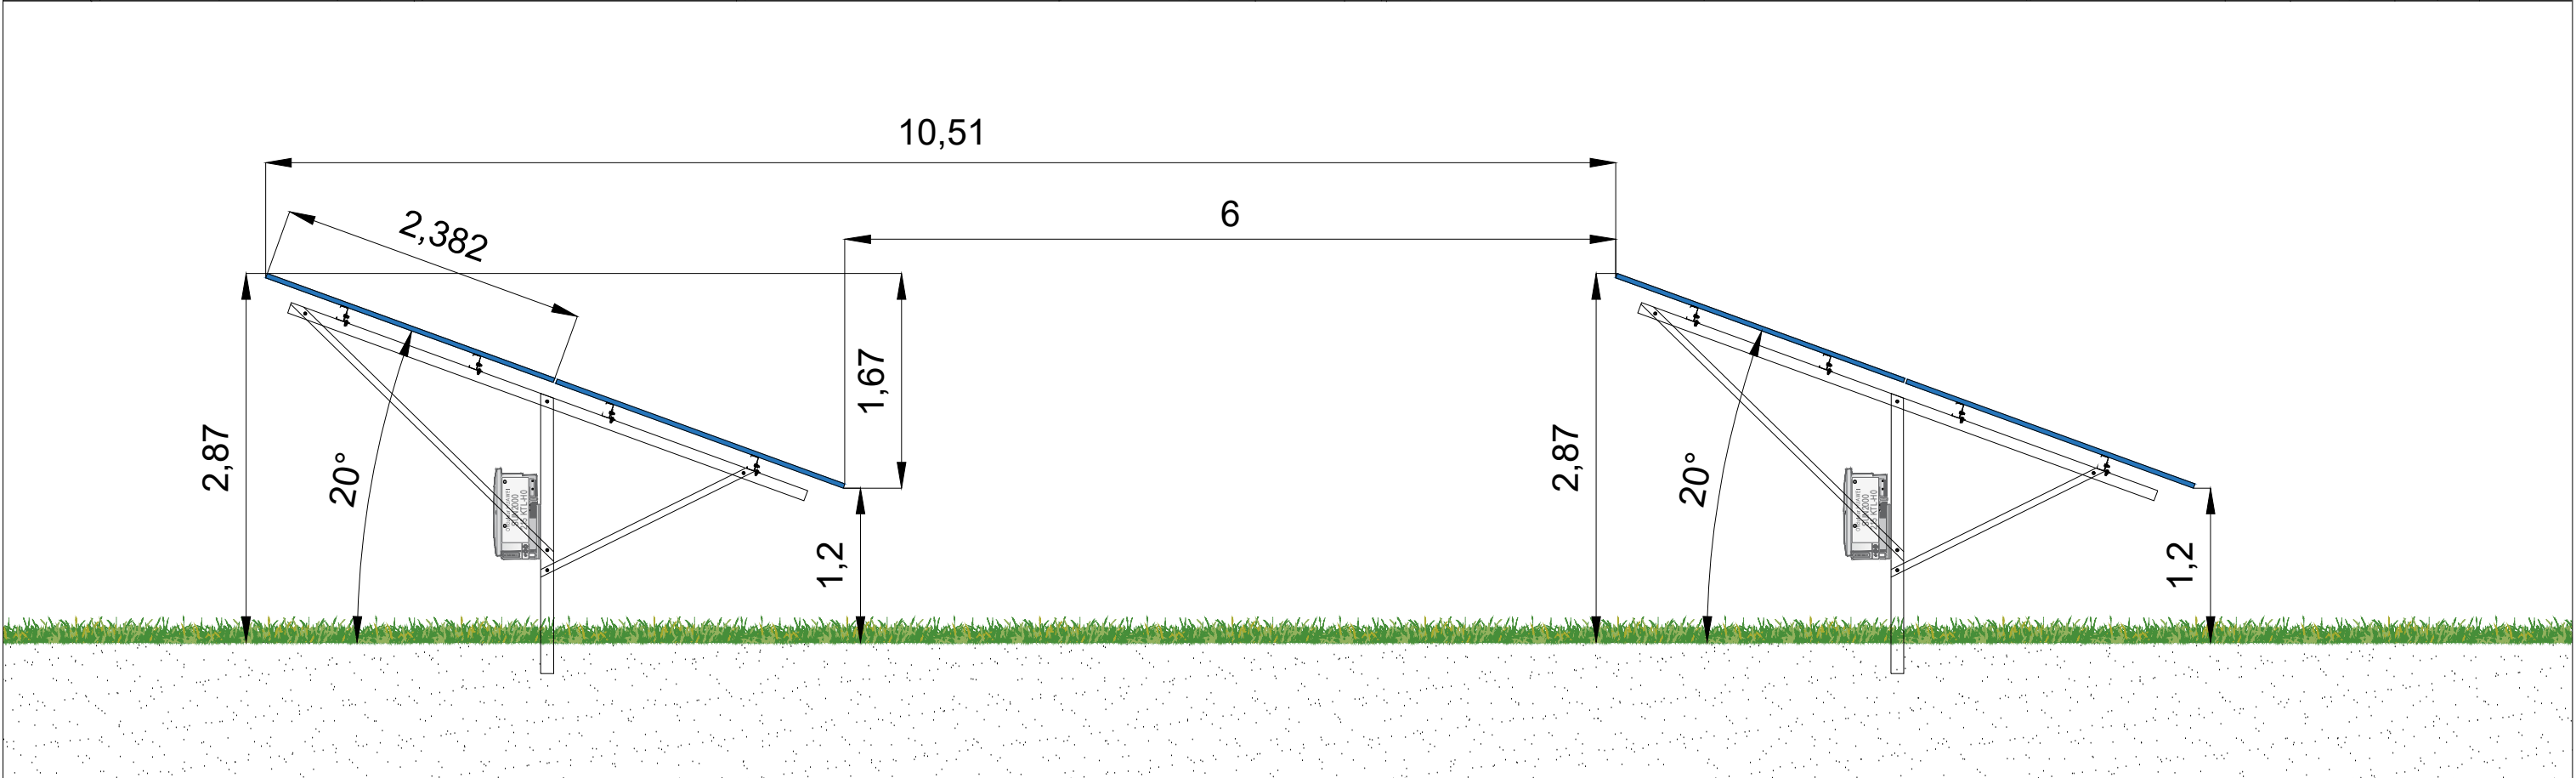


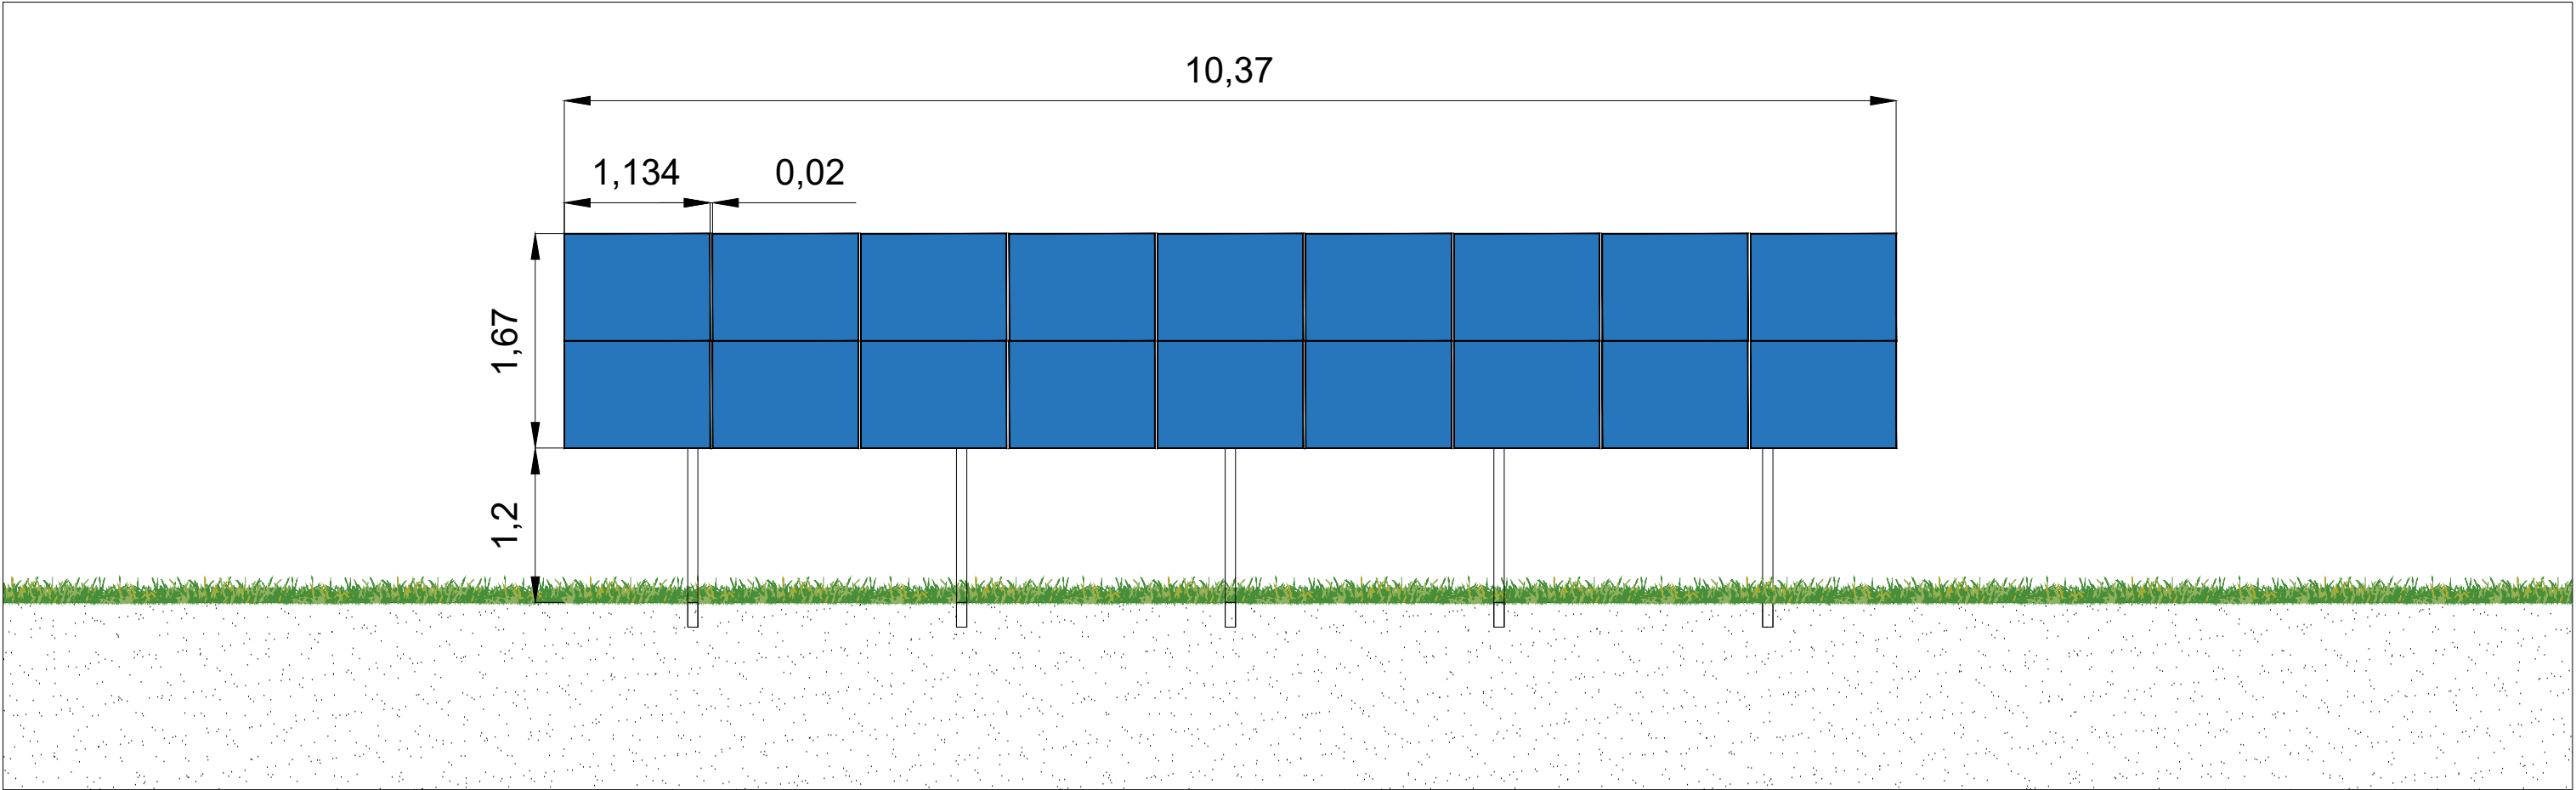

Les plans en phases AVP, PRO, DCE ne sont pas des plans de construction.					CE DOCUMENT EST NOTRE PROPRIÉTÉ. IL EST REMIS À TITRE CONFIDENTIEL. IL NE DOIT PAS ÊTRE REPRODUIT OU COMMUNIQUÉ À DES TIERS SANS NOTRE AUTORISATION ÉCRITE.				
					 ZA du BOSQ 16 RUE DES VERGERS 34130 MUDAISSON Tel 04.67.40.47.03/Fax 04.67.40.00.72	PLAN DE COUPE STRUCTURE 25D00032 - Etai-la-Sauvin (89) Table 2V9 monopieu			Phase : PRO2
						Format : A3			
						Echelle : 1/50			
A0	28/07/2025	Emission initiale		A.VA	J.SA	ARK_25D00032_PRO2_PLd_Coupe Structure_A0			
Ind.	Date	Description	Dessiné par	Vérifié par					